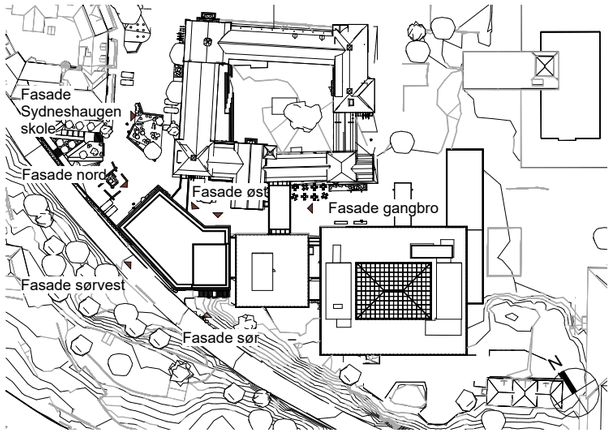

Takplan Fasade henvisning
1 : 2000

Fasade sørvest
1 : 500

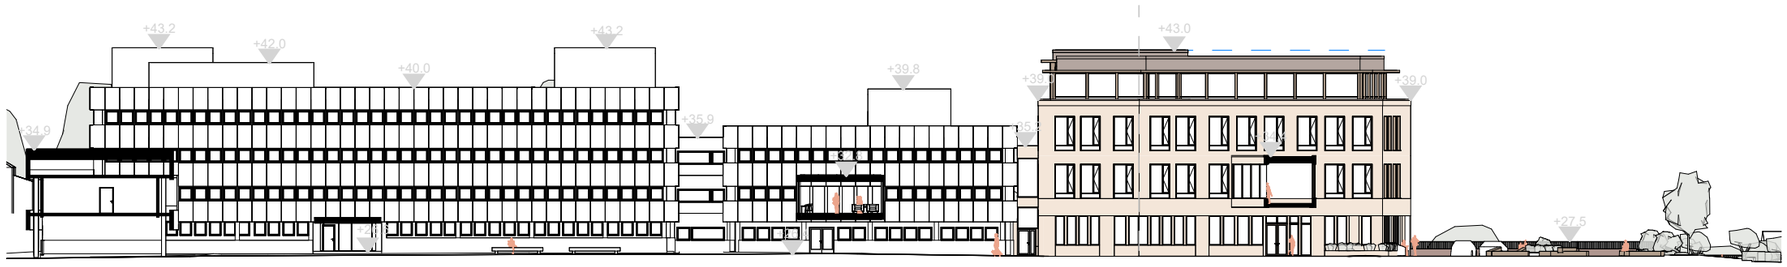

Fasade øst
1 : 500



Fasade gangbro
1 : 500

hlm
hlm arkitektur

HF-samlokalisering | Eiendomsavdelingen ved UIB | Fasader Side 1 | Tegningsnummer: A.42.00.011 | Målestokk: 1:500 | Dato: 27.03.2026

26/03/2026 17:30:34

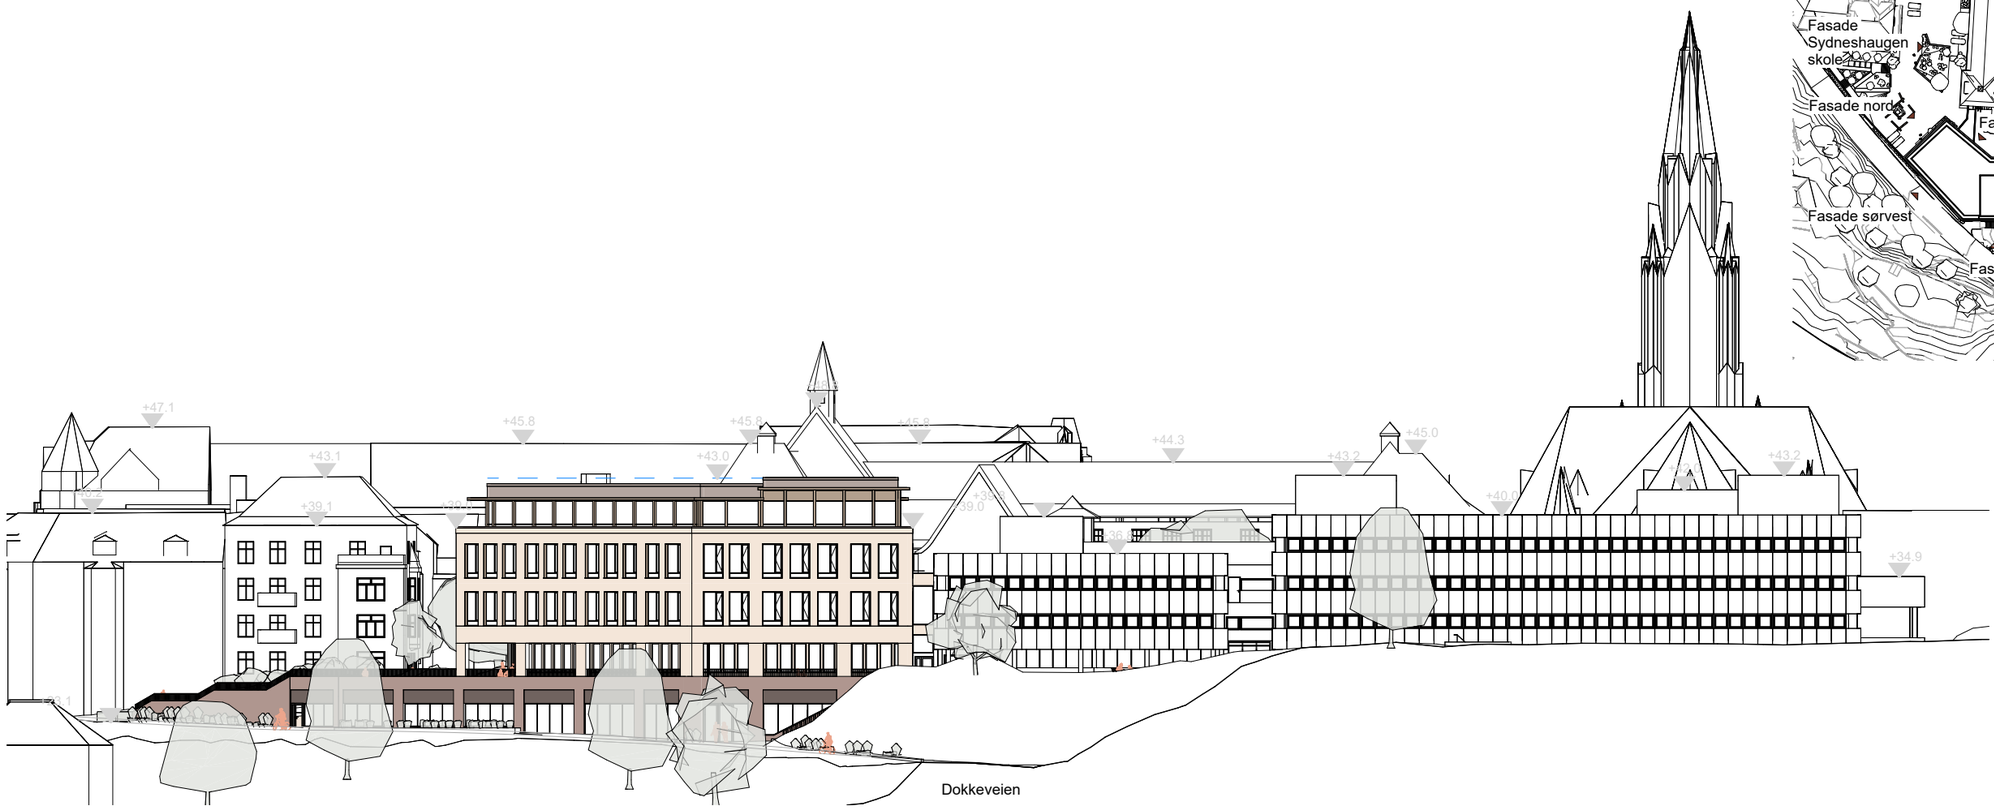

Fasade sør
1 : 500

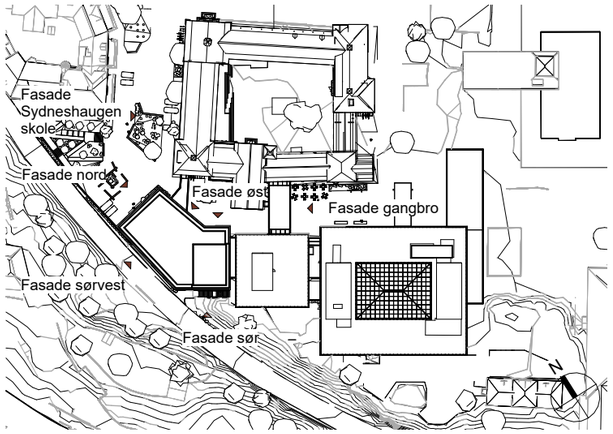

Takplan Fasade henvisning.
1 : 2000

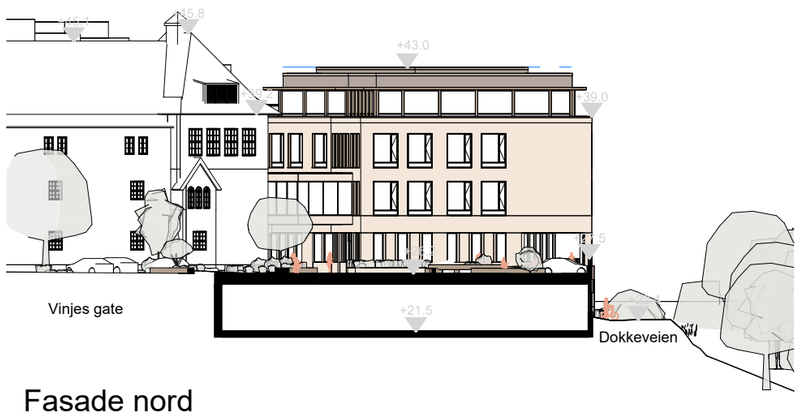

Fasade nord
1 : 500



Fasade nord Sydneshaugen skole
1 : 500

HF-samlokalisering | Eiendomsavdelingen ved UIB | Fasader Side 2 | Tegningsnummer: A.42.00.021 | Målestokk: 1:500 | Dato: 27.03.2026

hlm arkitektur

26/03/2026 17:30:52