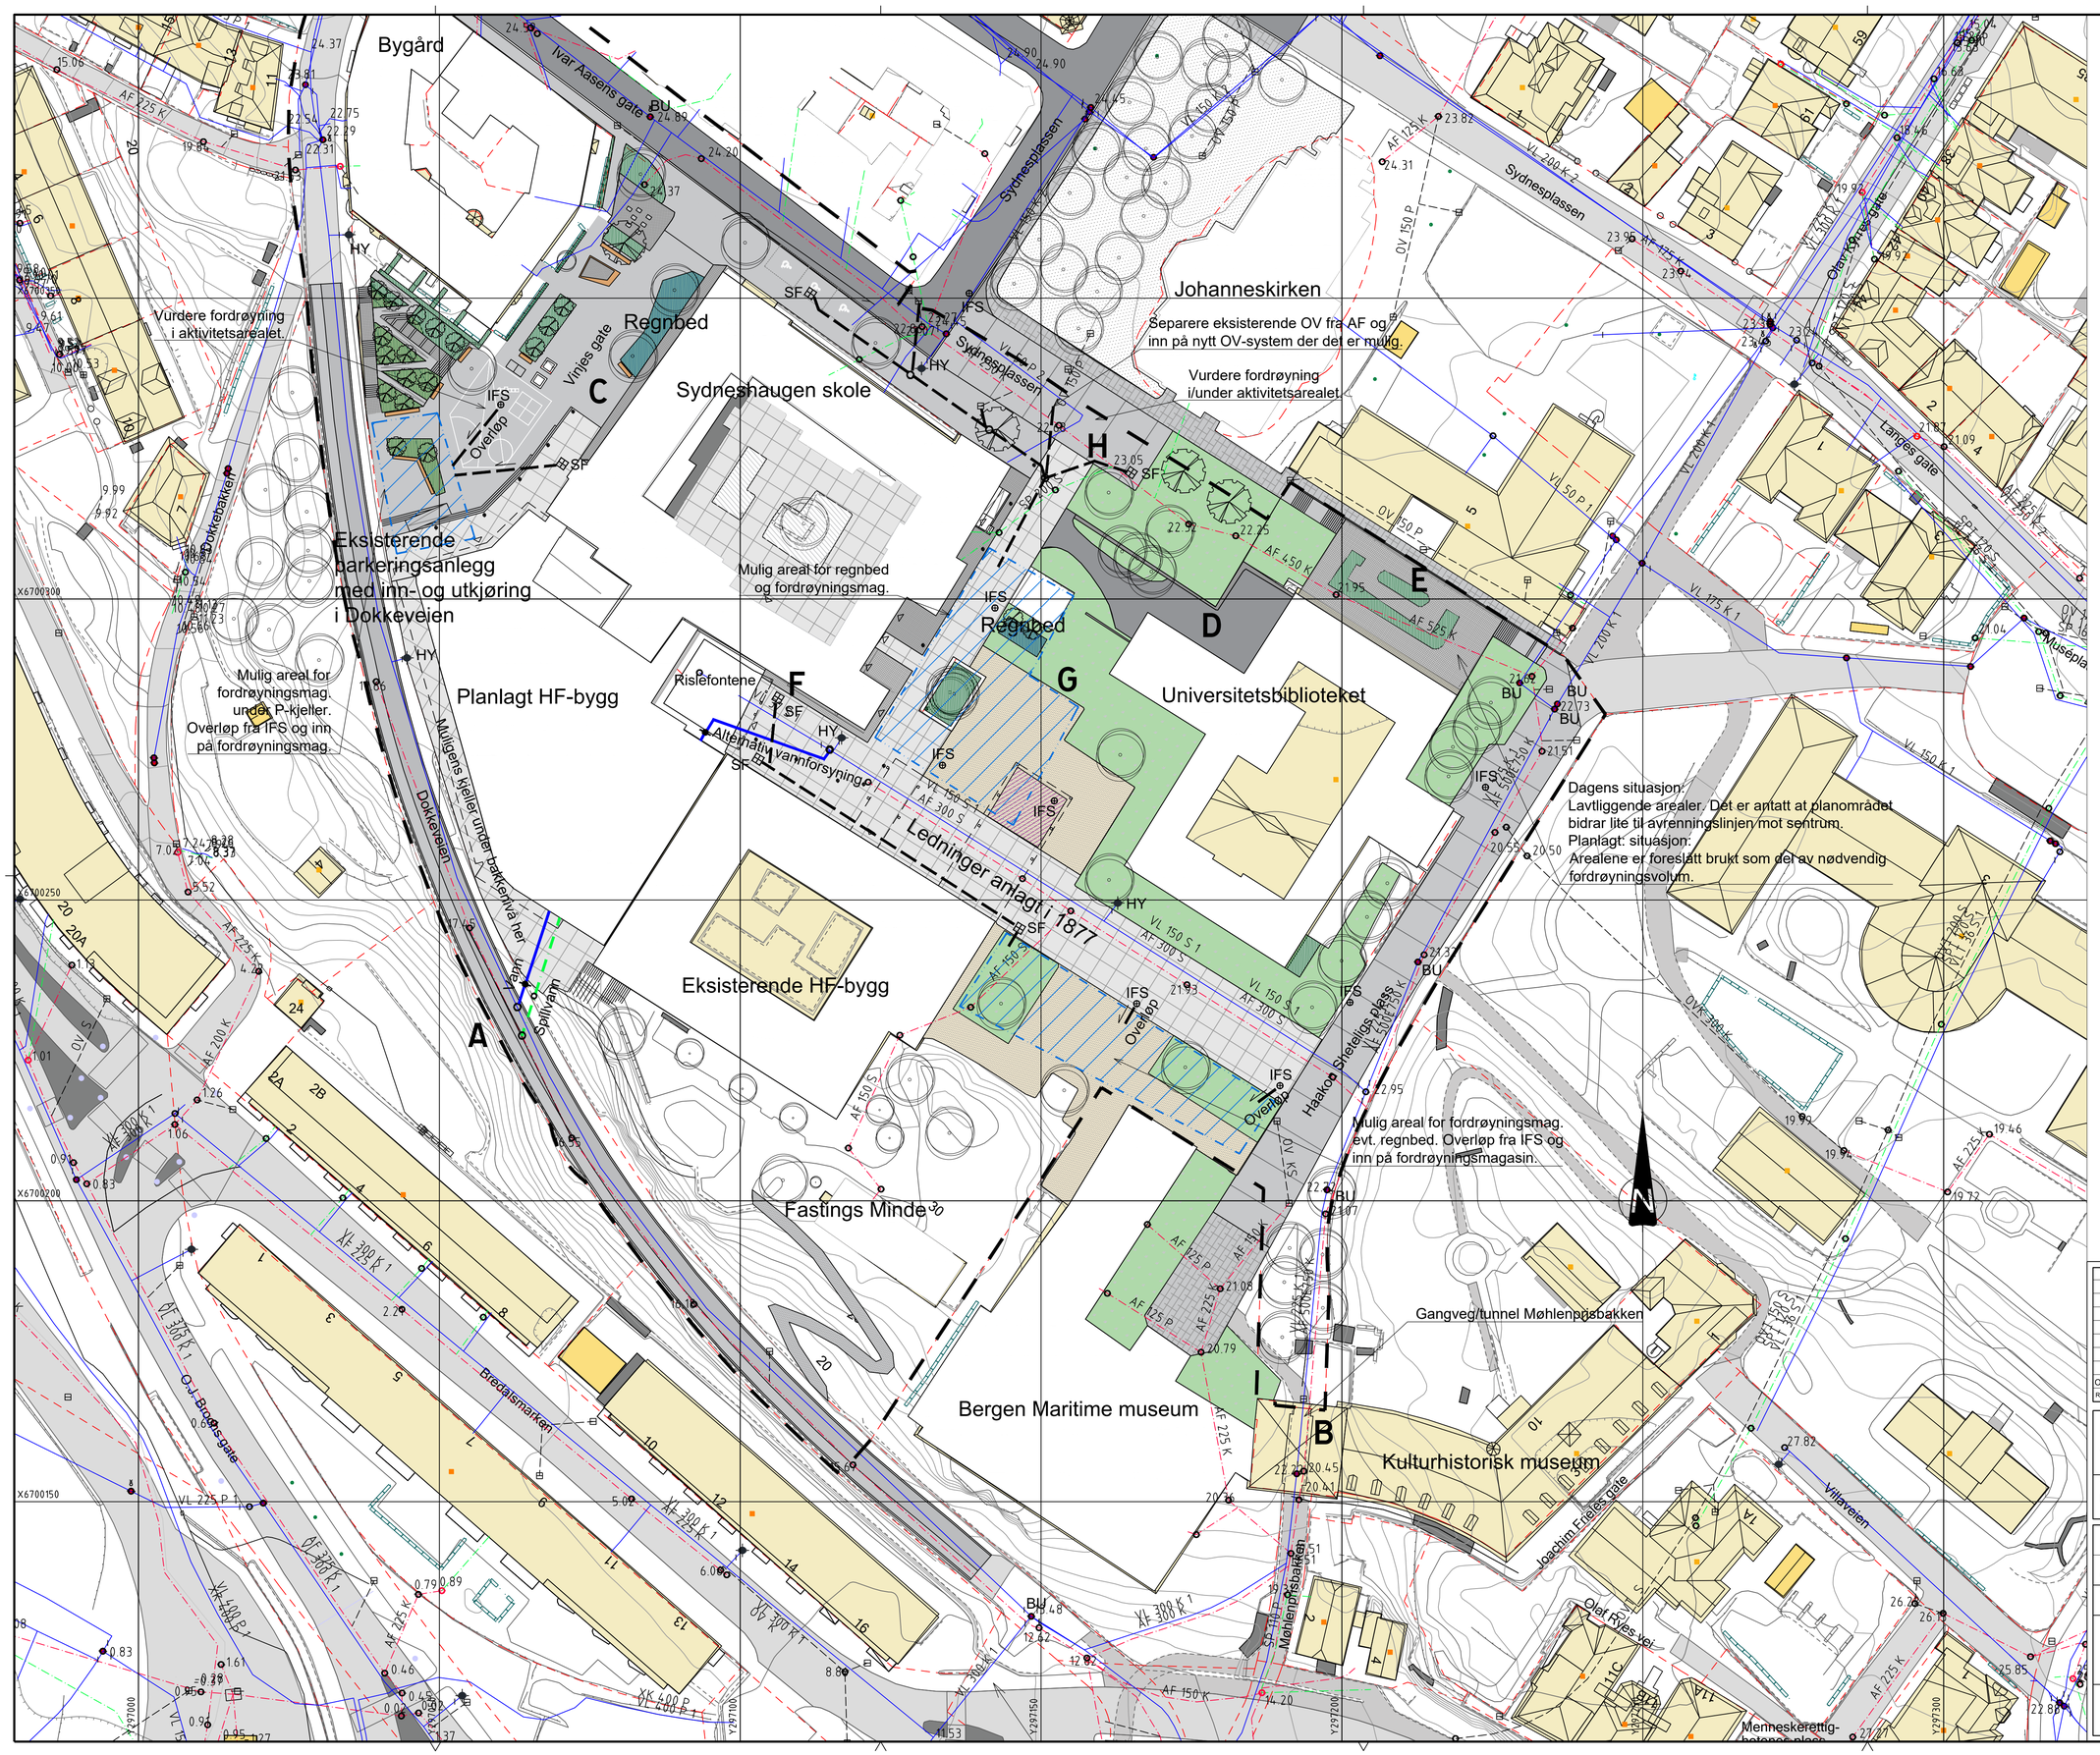

TEGNFORKLARING

	Eksist.	Planl.
Ledninger		
VL vannledning		
SP spillvann		
OV overvann		
AF avløp/felles		
VA- og OV-anlegg		
Kum		
Brannventil	BU	
Stengeventil		
Sluk/sandfang		SF
Hydrant	HY	
Infiltrasjonssandfang	IFS	
Regnbed		
Forslag areal for fordrøyning		
Annet		
Eiendomsgrense		
Reg.plangrense		

Rev.	Revisjon gjelder	Rev.dato	Utarb.	Kontr.
O-01	For uttalelse fra VA-etaten	04.06.21	KSH	TA

Prosjekt: **HF-fakultetet VA-rammeplan**

Gnr. / Bnr.: 164 / 364

Oppdragsgiver: Universitetet i Bergen

Oppdragstaker: asplan viak

Prosjektfase: **Reguleringsplan plan-ID 70100000**

Dato	Oppdragsnr. AV	Koordinatsystem	Høydereferanse
04.06.2021	616347-44	UTM32	NN2000

Utført av	Kontrollert av	Godkjent av	Målestokk	Format
KSH	TA	TA	1:500	A1

Utomhus VA-anlegg

Planlagt anlegg for vann, avløp og overvann

Plantegning

Tegningsnummer: **H B -- 001** (Fag / Type / Etg. / Løpenr.)

Revisjon: **O-01**

Bygård
Ivar Aasens gate
Sydnesplassen
Johanneskirken
Vinjes gate
Sydneshaugen skole
Eksisterende parkeringsanlegg med inn- og utkjøring i Dokkeveien
Risefontene
Universitetsbiblioteket
Dokkeveien
Eksisterende HF-bygg
Fastings Minde
Bergen Maritime museum
Kulturhistorisk museum
Haakon Sheteligs plass
A
B
C
D
E
F
G
H
N

TEGNFORKLARING

	Eksist.	Planl.
Ledninger		
VL vannledning		
SP spillvann		
OV overvann		
AF avløp/felles		
VA- og OV-anlegg		
Kum		
Brannventil	BU	
Stengeventil		
Sluk/sandfang		
Hydrant	HY	
Infiltrasjonssandfang		
Regnbed		
Forslag areal for fordrøyning		
Annet		
Eiendomsgrense		
Reg.plangrense		

Rev.	Revisjon gjelder	Rev.dato	Utarb.	Kontr.
O-01	For uttalelse fra VA-etaten	04.06.21	KSH	TA

Prosjekt: **HF-fakultetet VA-rammeplan**
Gnr. / Bnr.: 164 / 364

Oppdragsgiver: Universitetet i Bergen
Oppdragstaker: asplan viak

Prosjektfase: **Reguleringsplan plan-ID 70100000**

Dato	Oppdragsnr. AV	Koordinatsystem	Høydereferanse
04.06.2021	616347-44	UTM32	NN2000

Utført av	Kontrollert av	Godkjent av	Målestokk	Format
KSH	TA	TA	1:500	A1

Utomhus VA-anlegg
Eksisterende anlegg vann, avløp og overvann
Plantegning

Tegningsnummer: **HB -- 002** (Fag Type Elg. Løpenr.)
Revisjon: **O-01**

Jekteviken

Dokken

Flomvei til sjø via Dokkeskjærskalen

Vurdere fordrøyning i/under aktivitetsarealet.

Vurdere fordrøyning i/under aktivitetsarealet.

Lokalt nedbørfelt-1 Åpent gårdsrom

Regnbed

Nedbørfelt-1

Lokalt nedbørfelt-2 Åpent gårdsrom

Mulig areal for fordrøyningsmag. under P-kjeller. Overløp fra IFS og inn på fordrøyningsmag.

Mulig areal for regnbed og fordrøyningsmag.

Regnbed

Planlagt HC-bygg

Nedbørfelt-2

Lokalt nedbørfelt-3 Åpent gårdsrom

Lokalt nedbørfelt-4

Nedbørfelt-4

Nedbørfelt-3

Dagens situasjon:
Lavliggende arealer. Det er antatt at planområdet bidrar lite til avrenningslinjen mot sentrum.
Planlagt situasjon:
Arealene er foreslått brukt som del av nødvendig fordrøyningsvolum.

Mulig areal for fordrøyningsmag. evt. regnbed. Overløp fra IFS og inn på fordrøyningsmagasin.

Gangveg/tunnel Møhlenpris bakken

Dagens situasjon:
Nedsenk i kanstein som leder flomvei bak bygg.

St. Pauls kirke

Universitetsbiblioteket

Universitetsgården

Sydneskaien

Nygårdsgaten

Nygårdsbroen

Nygårdsparken

Nygårdshøyden

Nygårdsallmenningen

Nygårdsbakken