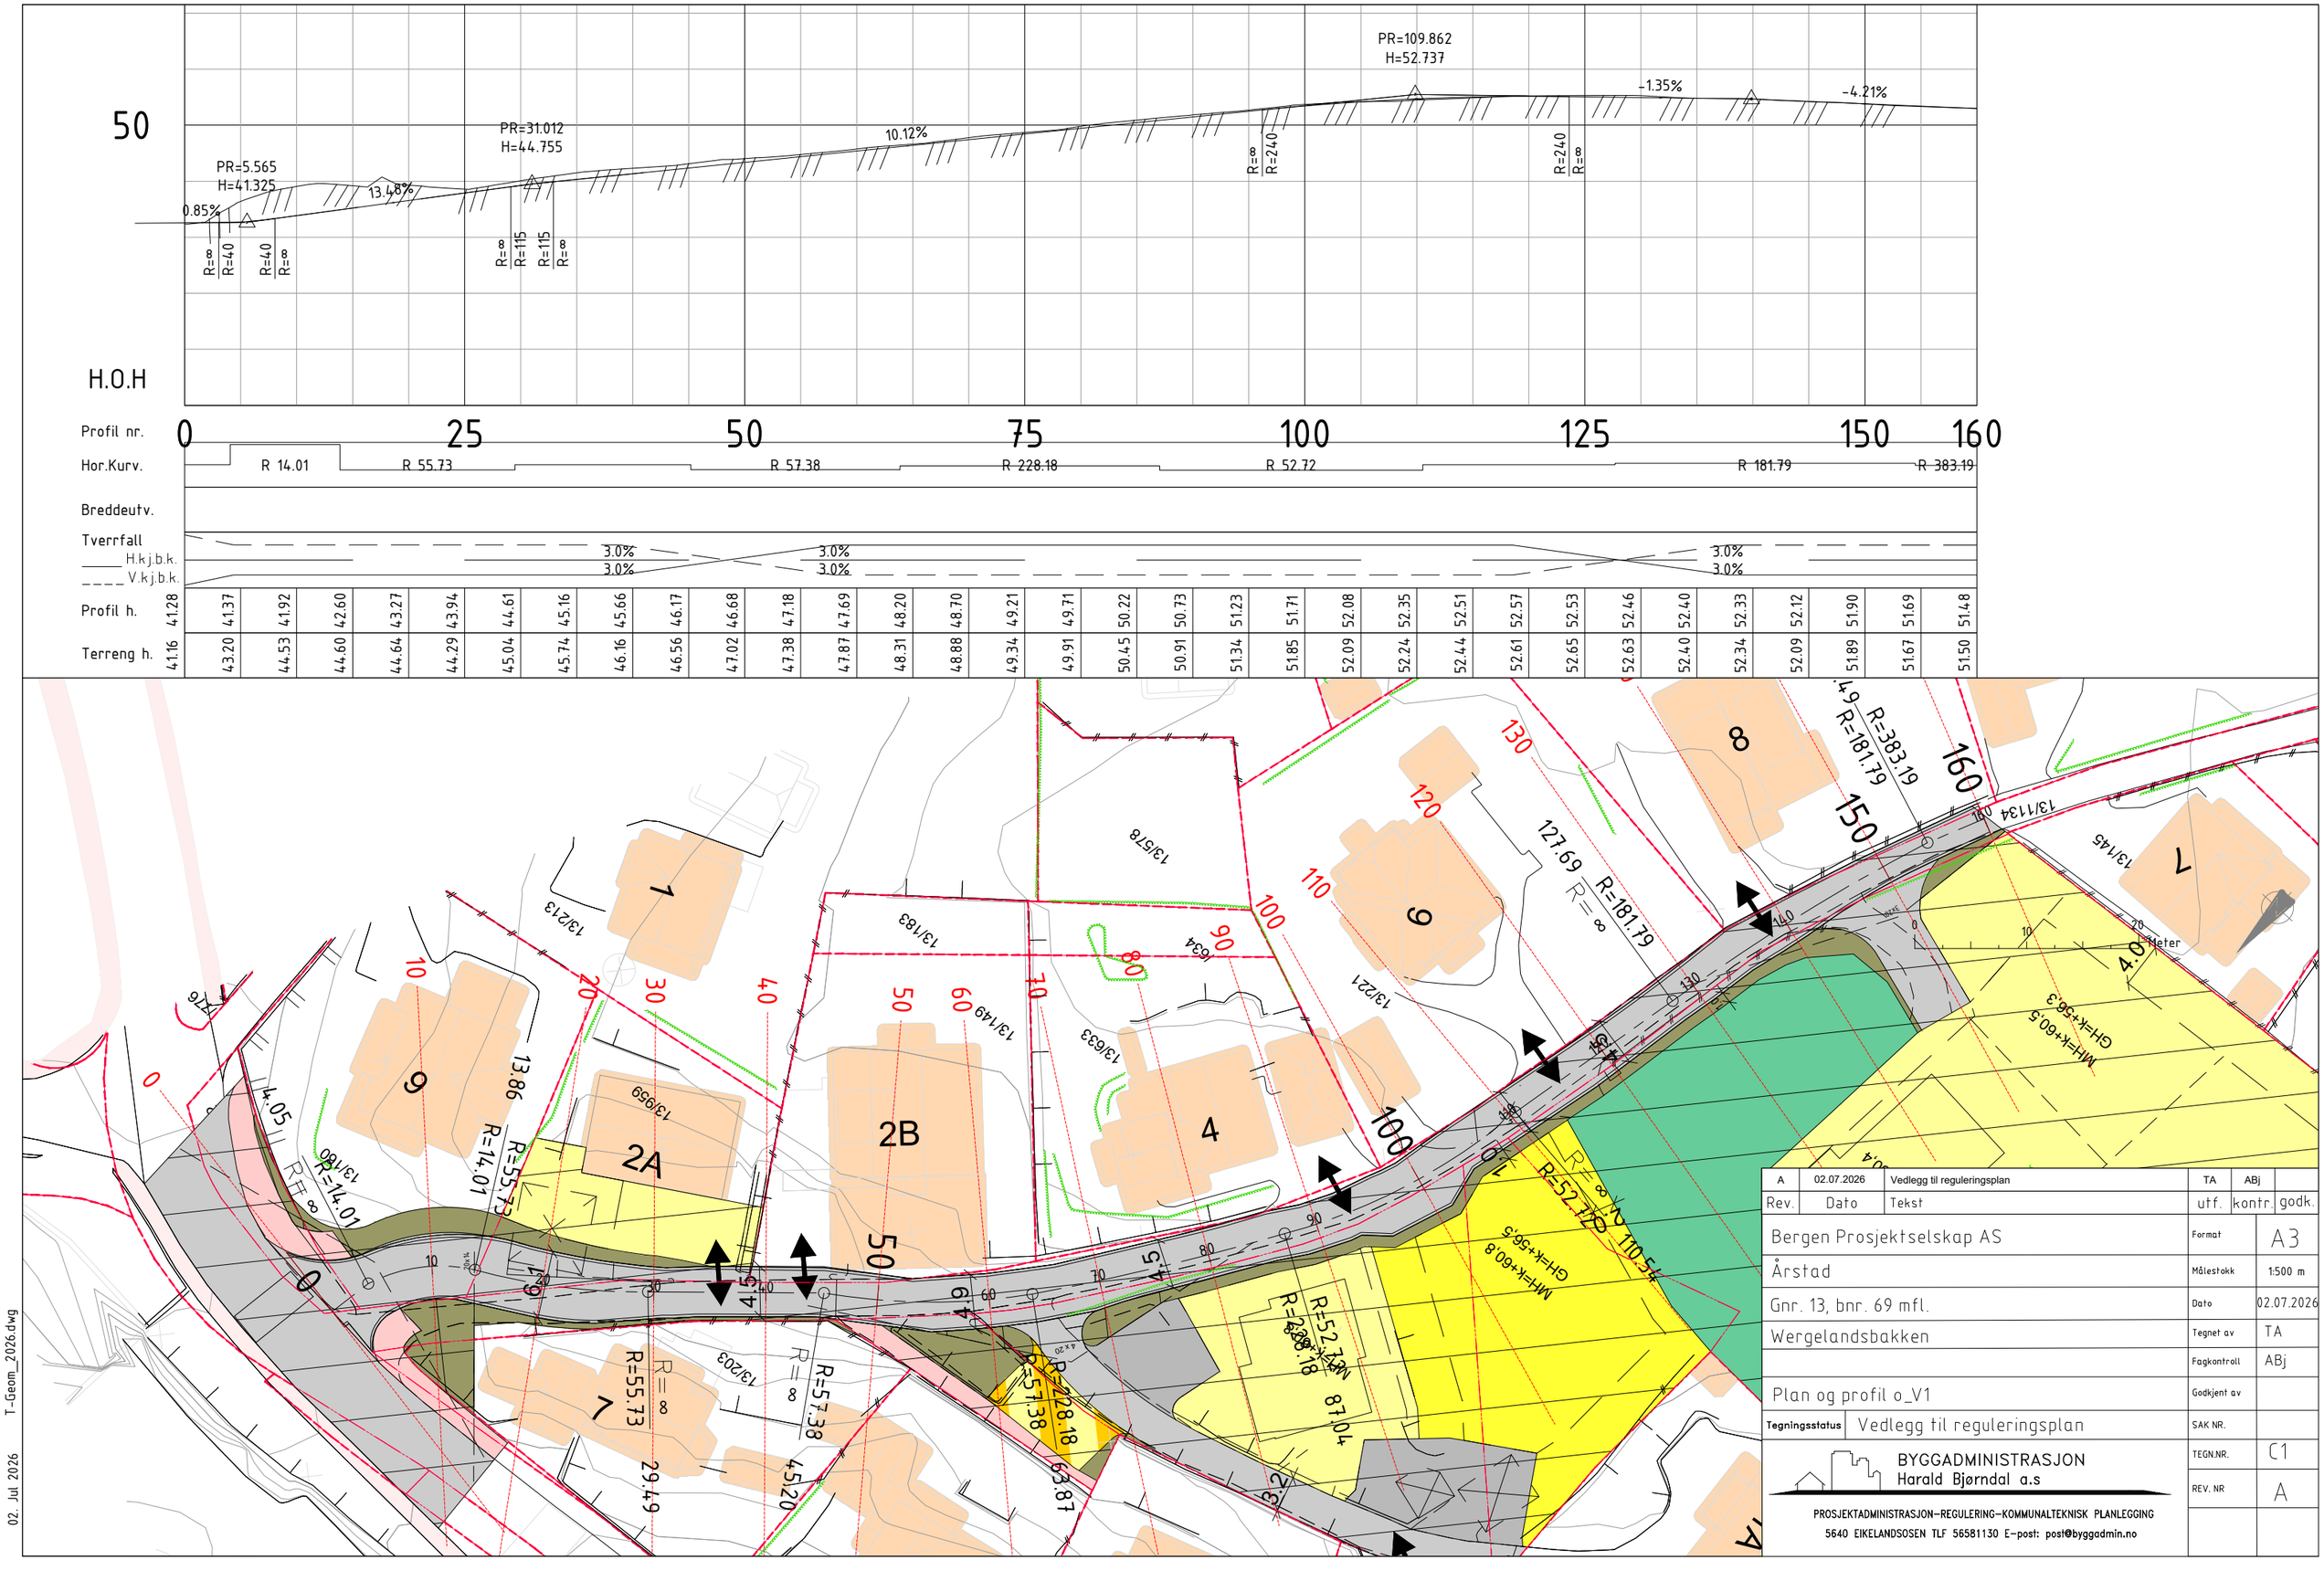

A	02.07.2026	Vedlegg til reguleringsplan	TA	ABj	
Rev.	Dato	Tekst	utf.	kontr.	godk.

Bergen Prosjektselskap AS	Format	A3
Årstad	Målestokk	1:500 m
Gnr. 13, bnr. 69 mfl.	Dato	02.07.2026
Wergelandsbakken	Tegnet av	TA
	Fagkontroll	ABj
Plan og profil o_V1	Godkjent av	
Tegningsstatus: Vedlegg til reguleringsplan	SAK NR.	
	TEGN.NR.	C1
	REV. NR	A

BYGGADMINISTRASJON
Harald Bjørndal a.s
PROSJEKTADMINISTRASJON–REGULERING–KOMMUNALTEKNISK PLANLEGGING
5640 EIKELANDSOSEN TLF 56581130 E-post: post@byggadmin.no

02. Jul 2026 T-Geom_2026.dwg

60

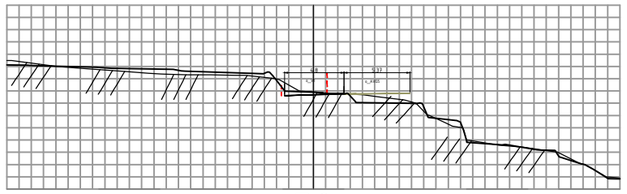

40.0

50

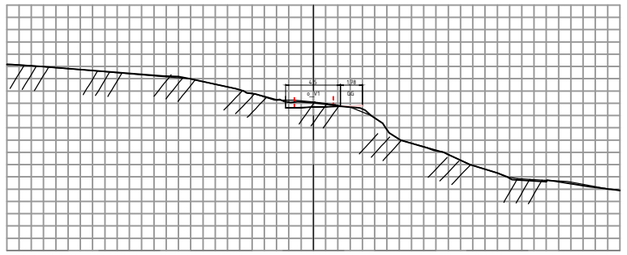

35.0

40

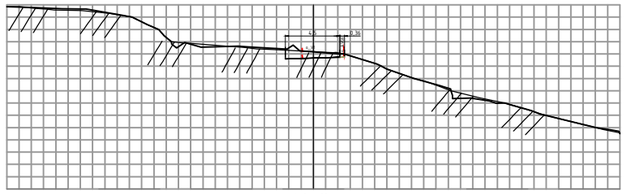

35.0

30

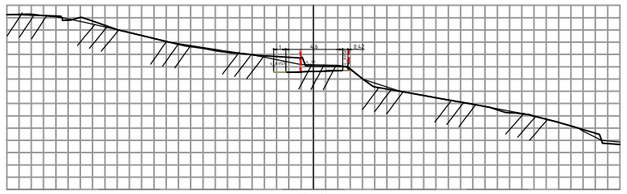

35.0

20

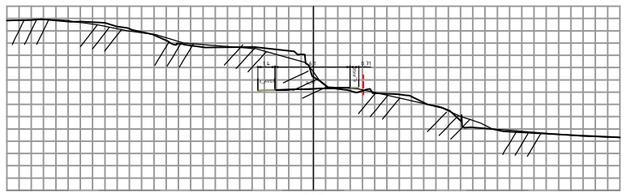

35.0

10

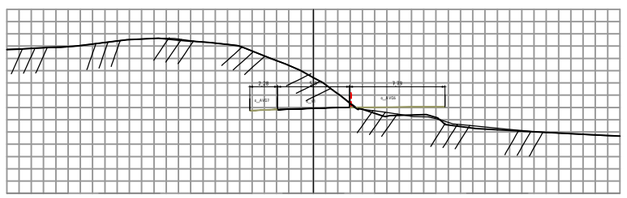

35.0

0

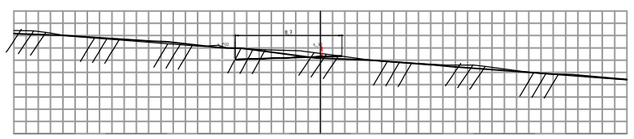

35.0

120

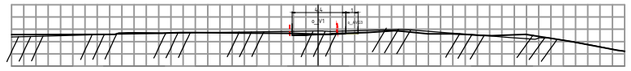

50.0

110

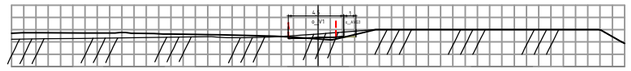

50.0

100

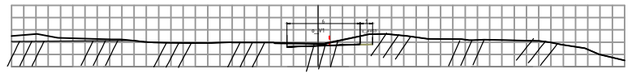

50.0

90

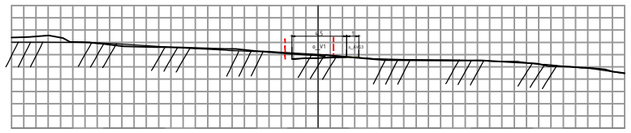

45.0

80

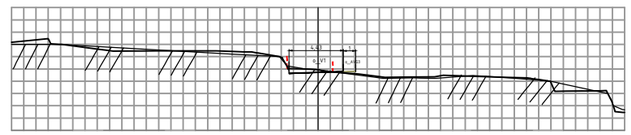

45.0

70

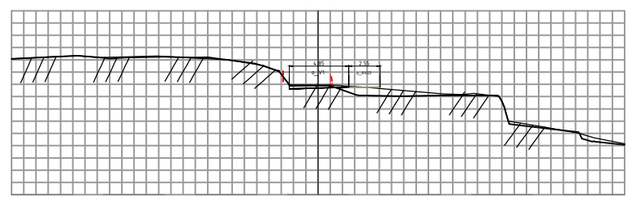

40.0

160

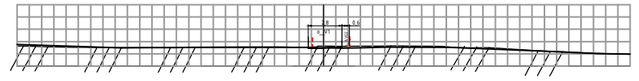

50.0

150

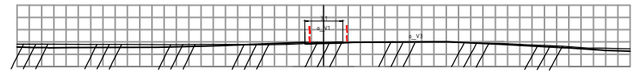

50.0

140

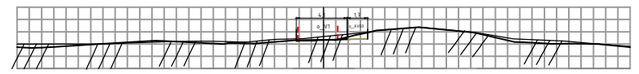

50.0

130

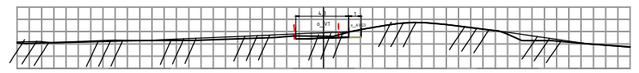

50.0

A	02.07.2026	Vedlegg til reguleringsplan	TA	ABj	
Rev.	Dato	Tekst	utf.	kontr.	godk.

Bergen Prosjektselskap AS	Format	A3
Årstad	Målestokk	1:500 m
Gnr. 13, bnr. 69 mfl.	Dato	02.07.2026
Wergelandsbakken	Tegnet av	TA
	Fagkontroll	ABj
Tverrprofiler o_V1	Godkjent av	
Tegningsstatus: Vedlegg til reguleringsplan	SAK NR.	
BYGGADMINISTRASJON Harald Bjørndal a.s	TEGN.NR.	U1
	REV. NR	A

PROSJEKTADMINISTRASJON–REGULERING–KOMMUNALTEKNISK PLANLEGGING
5640 EIKELANDSOSEN TLF 56581130 E-post: post@byggadmin.no

02. Jul 2026 T-Geom_2026.dwg

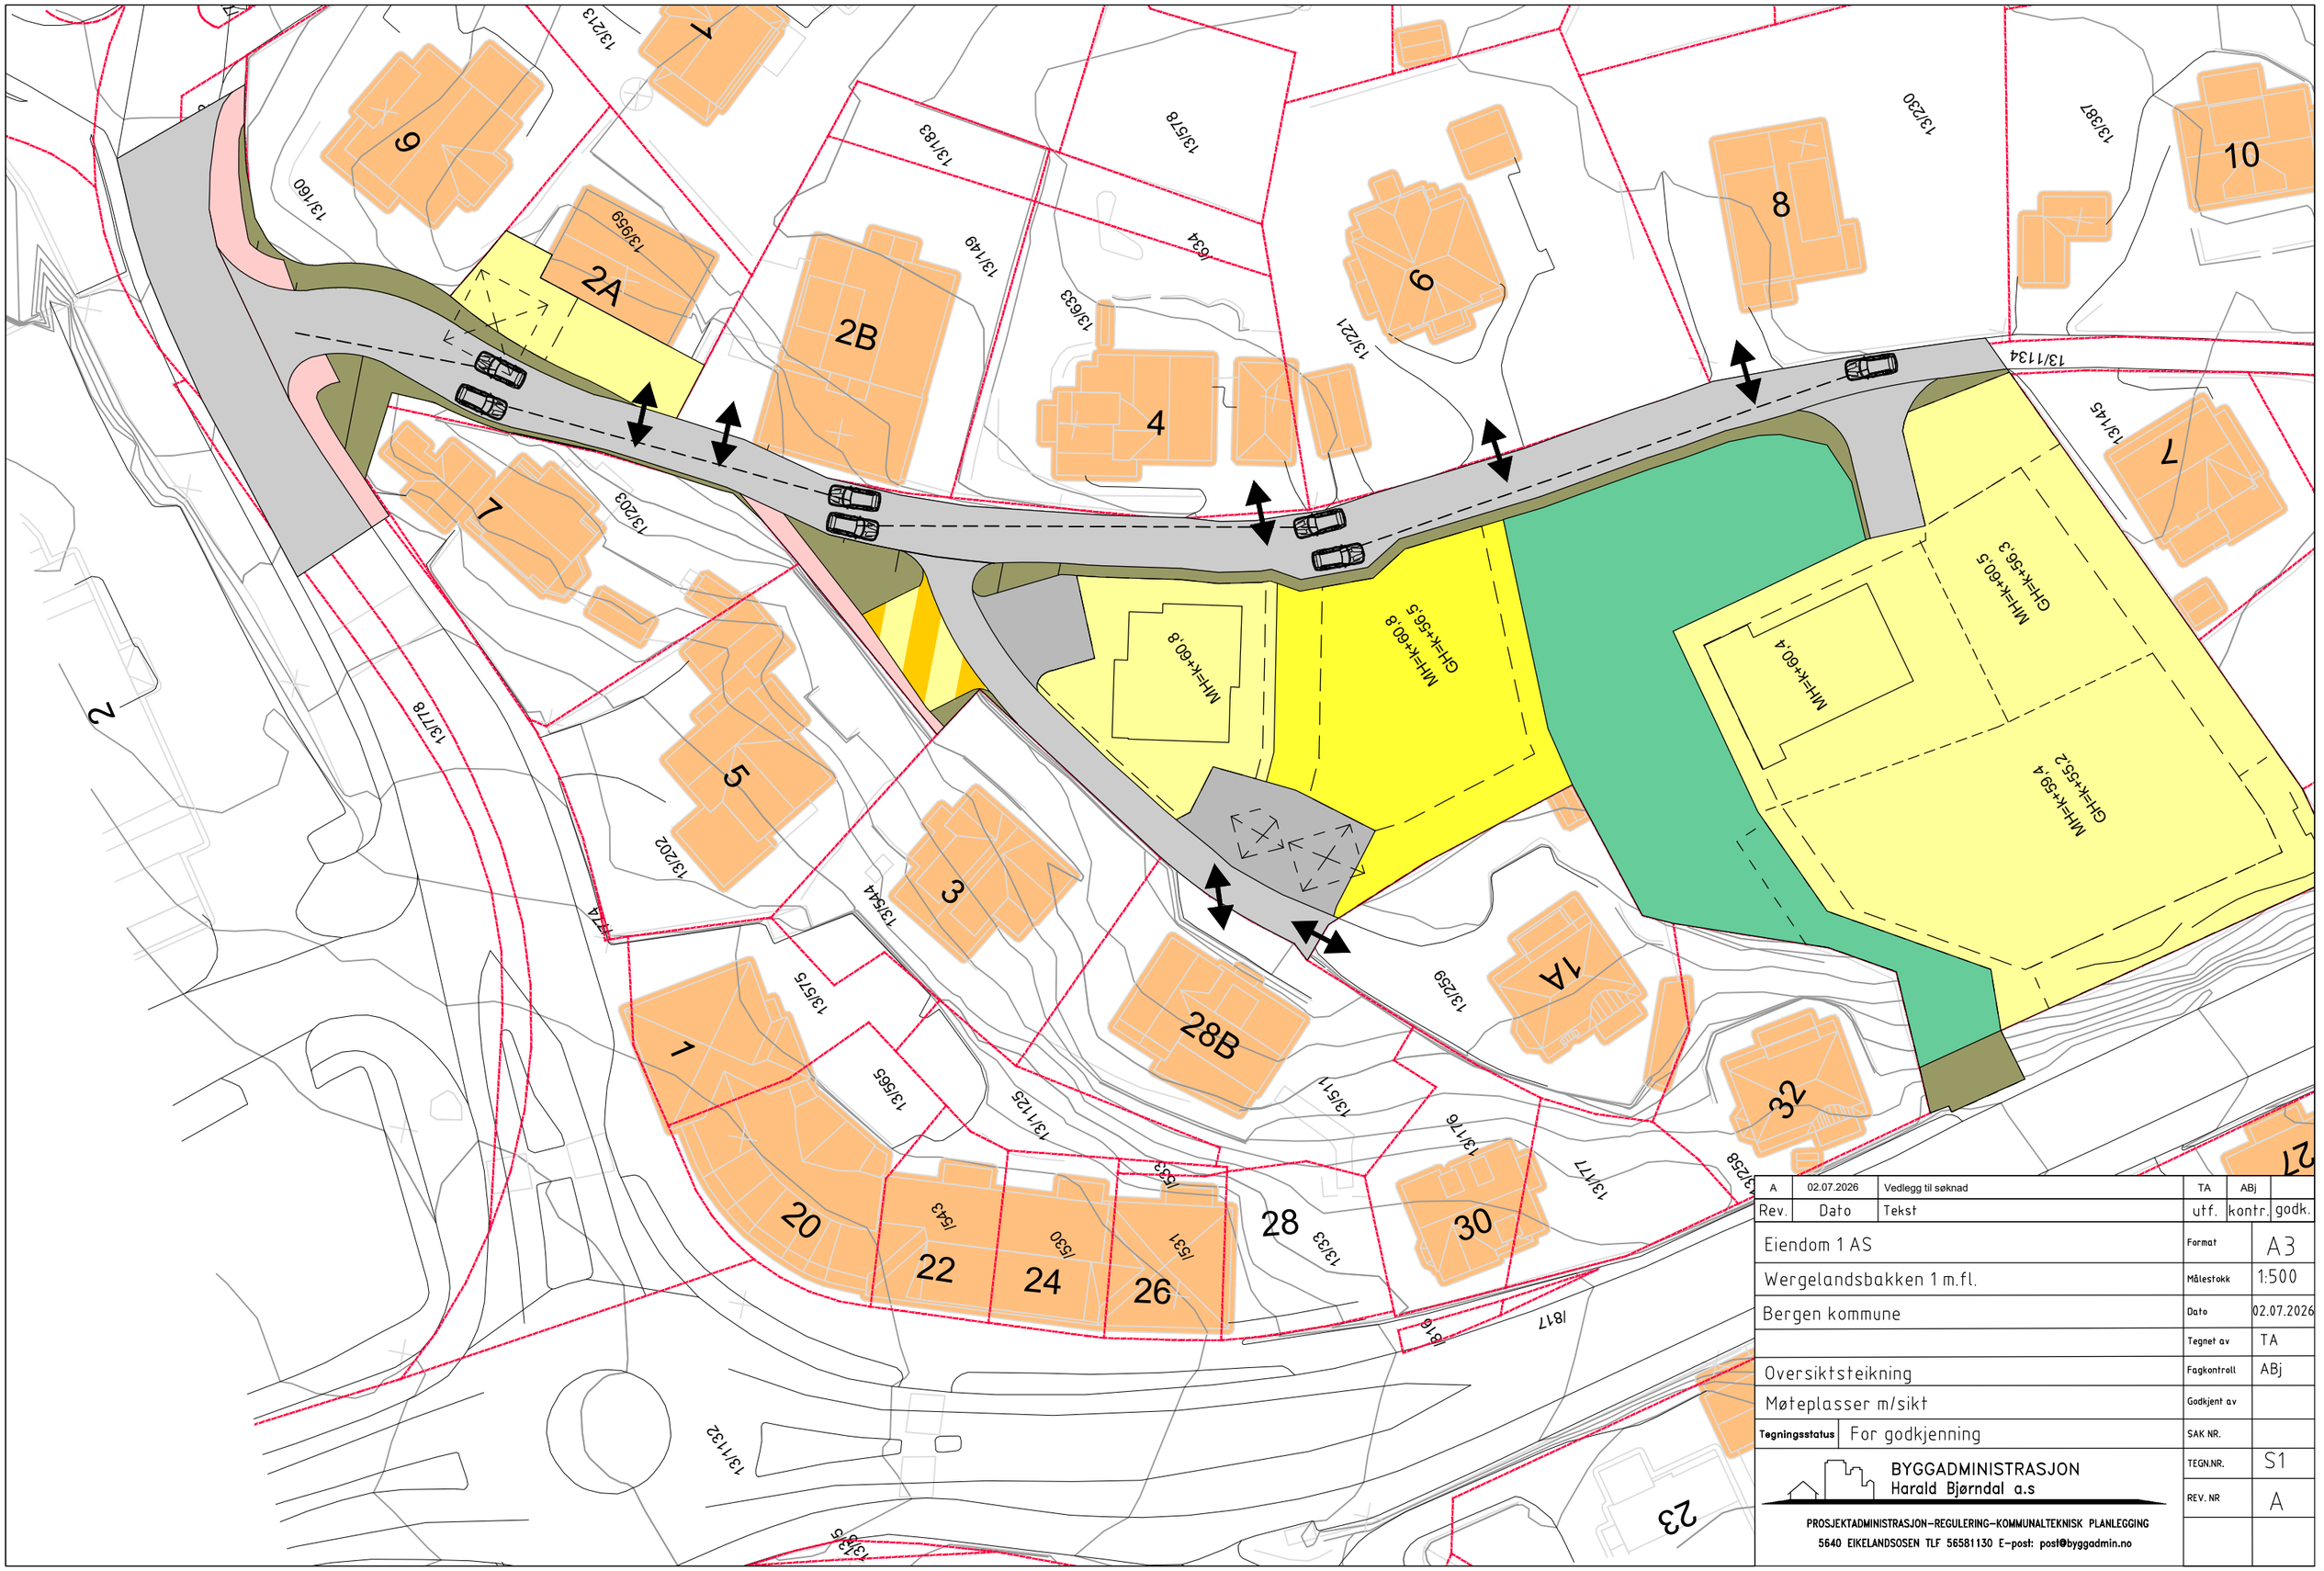

Rev.	Dato	Tekst	utf.	kontr.	godk.
A	02.07.2026	Vedlegg til søknad	TA	ABj	

Eiendom 1 AS	Format: A3
Wergelandsbakken 1 m.fl.	Målestokk: 1:500
Bergen kommune	Dato: 02.07.2026
	Tegnet av: TA
Oversiktsteikning	Fagkontroll: ABj
Møteplasser m/sikt	Godkjent av:
Tegningsstatus: For godkjenning	SAK NR.:
	TEGN.NR.: S1
	REV. NR: A

BYGGADMINISTRASJON
Harald Bjørndal a.s
PROSJEKTADMINISTRASJON–REGULERING–KOMMUNALTEKNISK PLANLEGGING
5640 EIKELANDSOSEN TLF 56581130 E-post: post@byggadmin.no