



Nr	Beskrivelse	Dato	Av
Revisjoner			
Kunde Prosjektnavn Nordvest fasade			
MÅLSTOR 1 : 200	FORMAT A3	PROSJEKT NR 2497	TEGN NR 3103
TEGNET AV WS	KONTROLLERT SB	DATE 16.02.2021	REVISJON
ARKITEKTER MNAL			
Forum Arkitekter AS Damsgårdsveien 16 5058 Bergen Tlf.: 55 16 59 00 E-post: info@forumarkitekter.no			

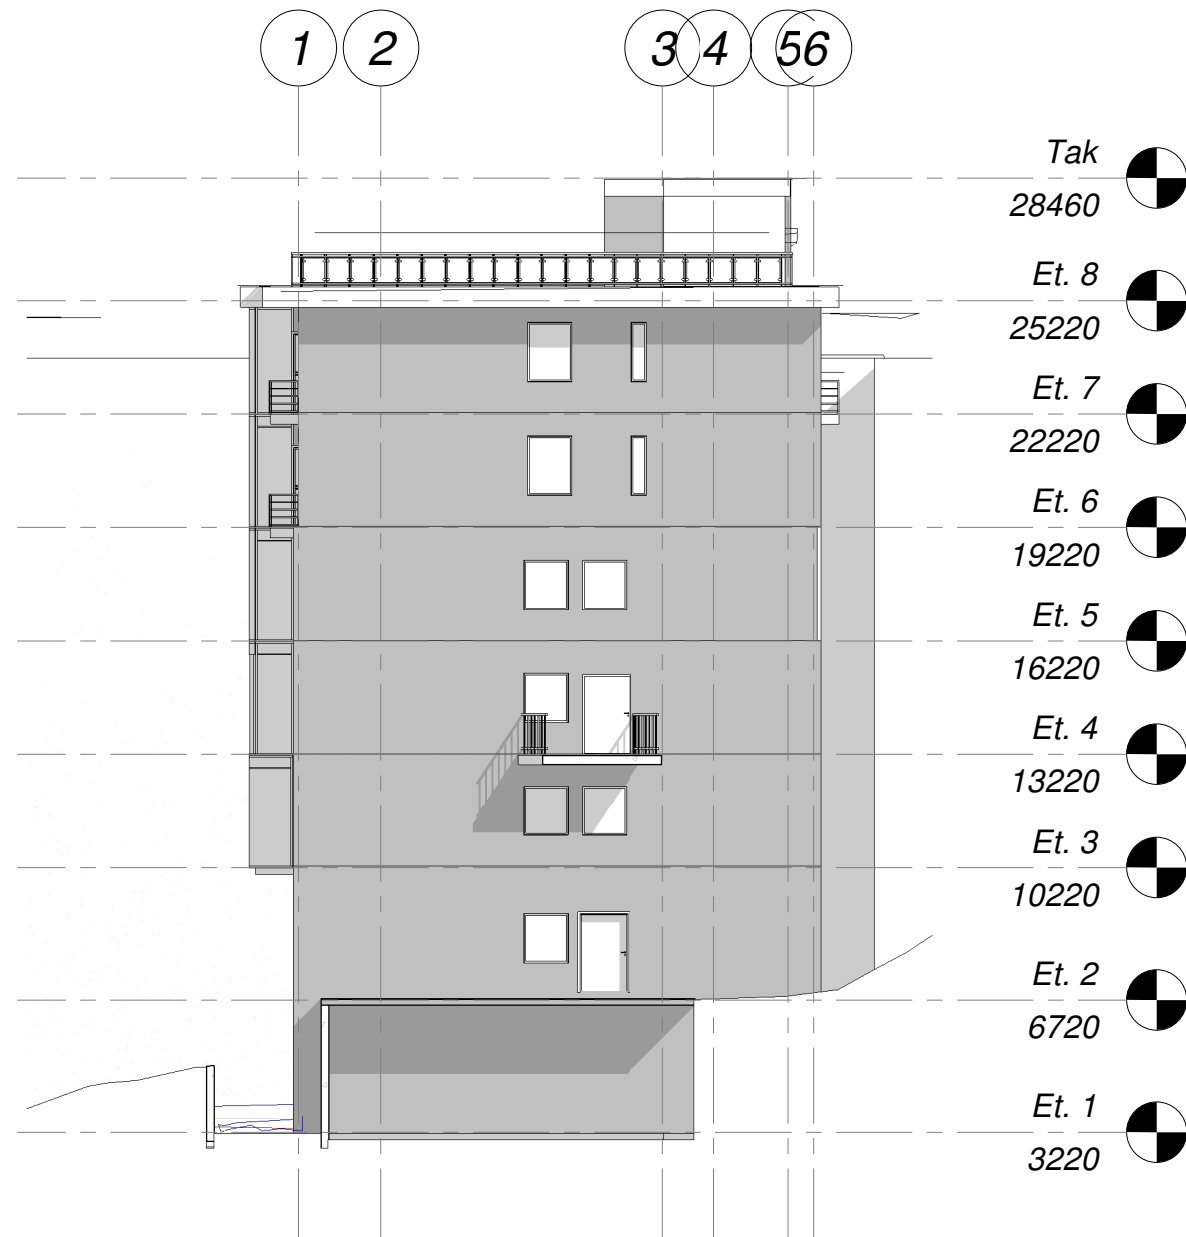




Nr	Beskrivelse	Dato	Av
Revisjoner			
Kunde Prosjektnavn Nordøst fasade			
MÅLSTOR 1 : 200	FORMAT A3	PROSJEKT NR 2497	TEGN NR 3100
TEGNET AV WS	KONTROLLERT SB	DATE 16.02.2021	REVISJON
ARKITEKTER MNAL			
Forum Arkitekter AS Damsgårdsveien 16 5058 Bergen Tlf.: 55 16 59 00 E-post.: info@forumarkitekter.no			
			 FORUM ARKITEKTER

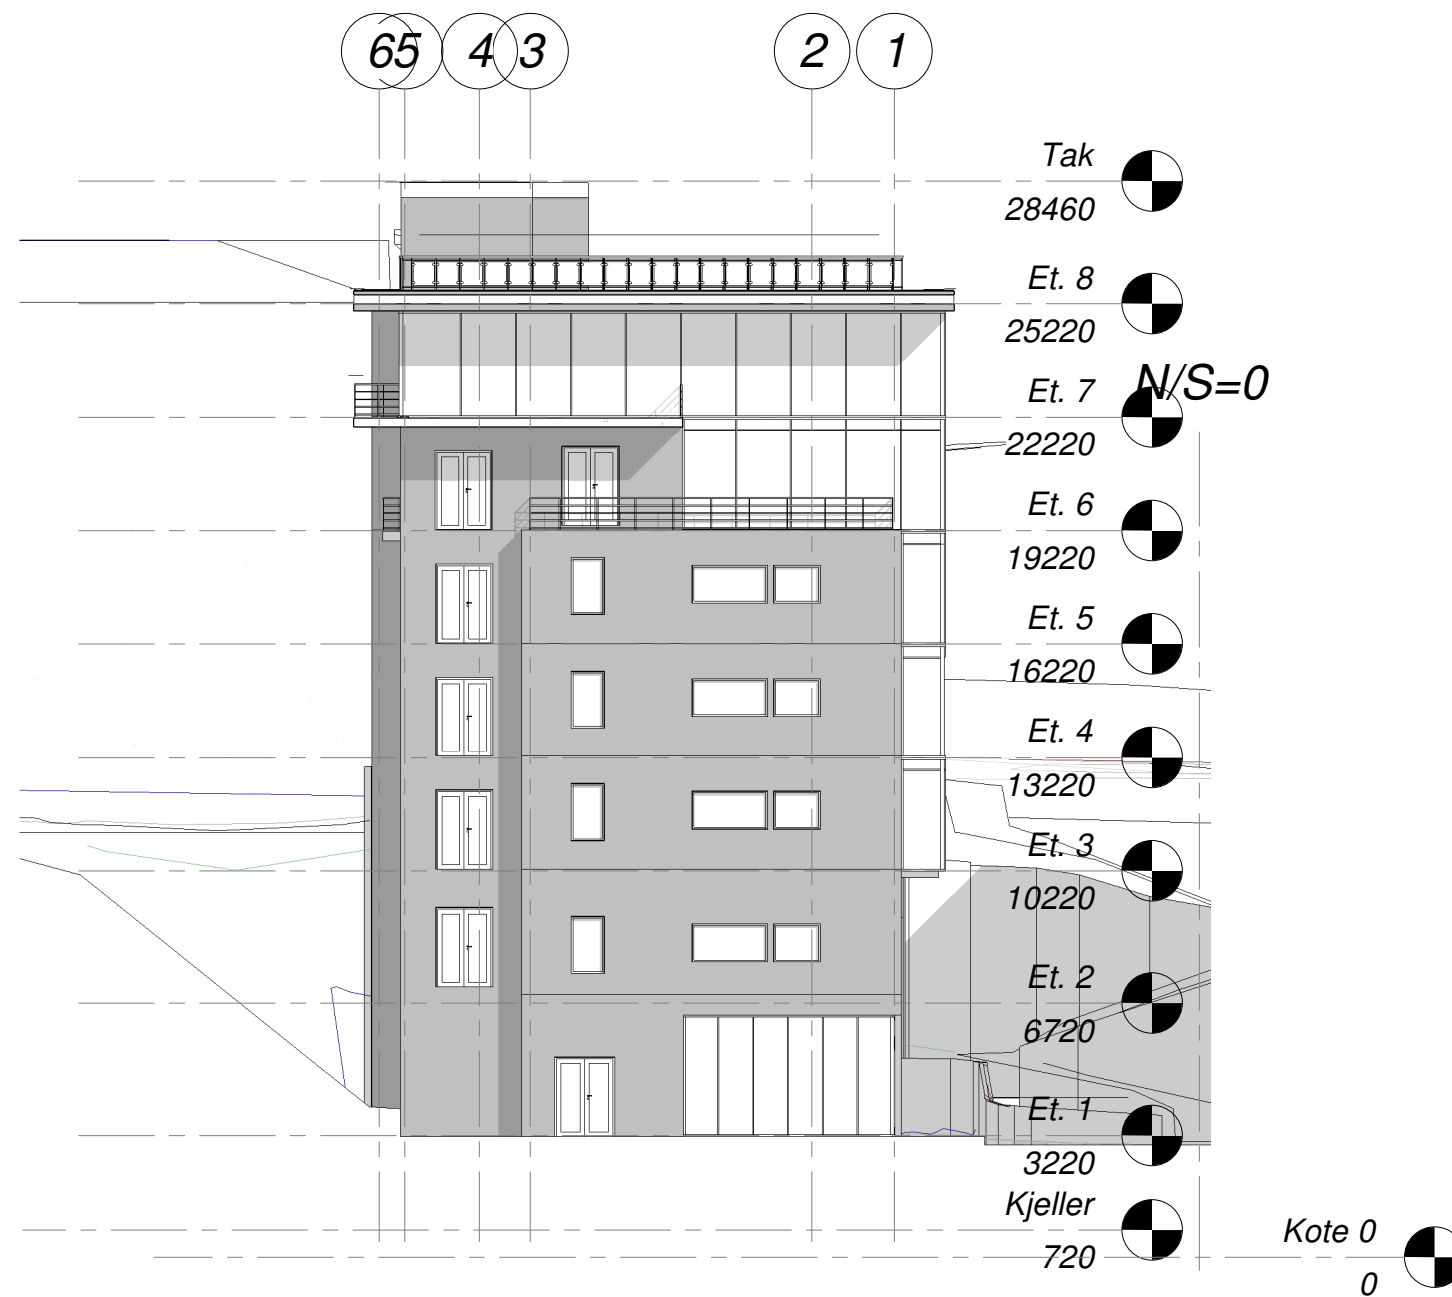

Nr	Beskrivelse	Dato	Av
Revisjoner			
Kunde Prosjektnavn Sørvest fasade			
MÅLSTORP 1 : 200	FORMAT A3	PROSJEKT NR 2497	TEGN NR 3101
TEGNET AV WS	KONTROLLERT SB	PROSJEKT DATO 16.02.2021	REVISJON
ARKITEKTER MNAL			
Forum Arkitekter AS Damsgårdsveien 16 5058 Bergen Tlf.: 55 16 59 00 E-post: info@forumarkitekter.no			



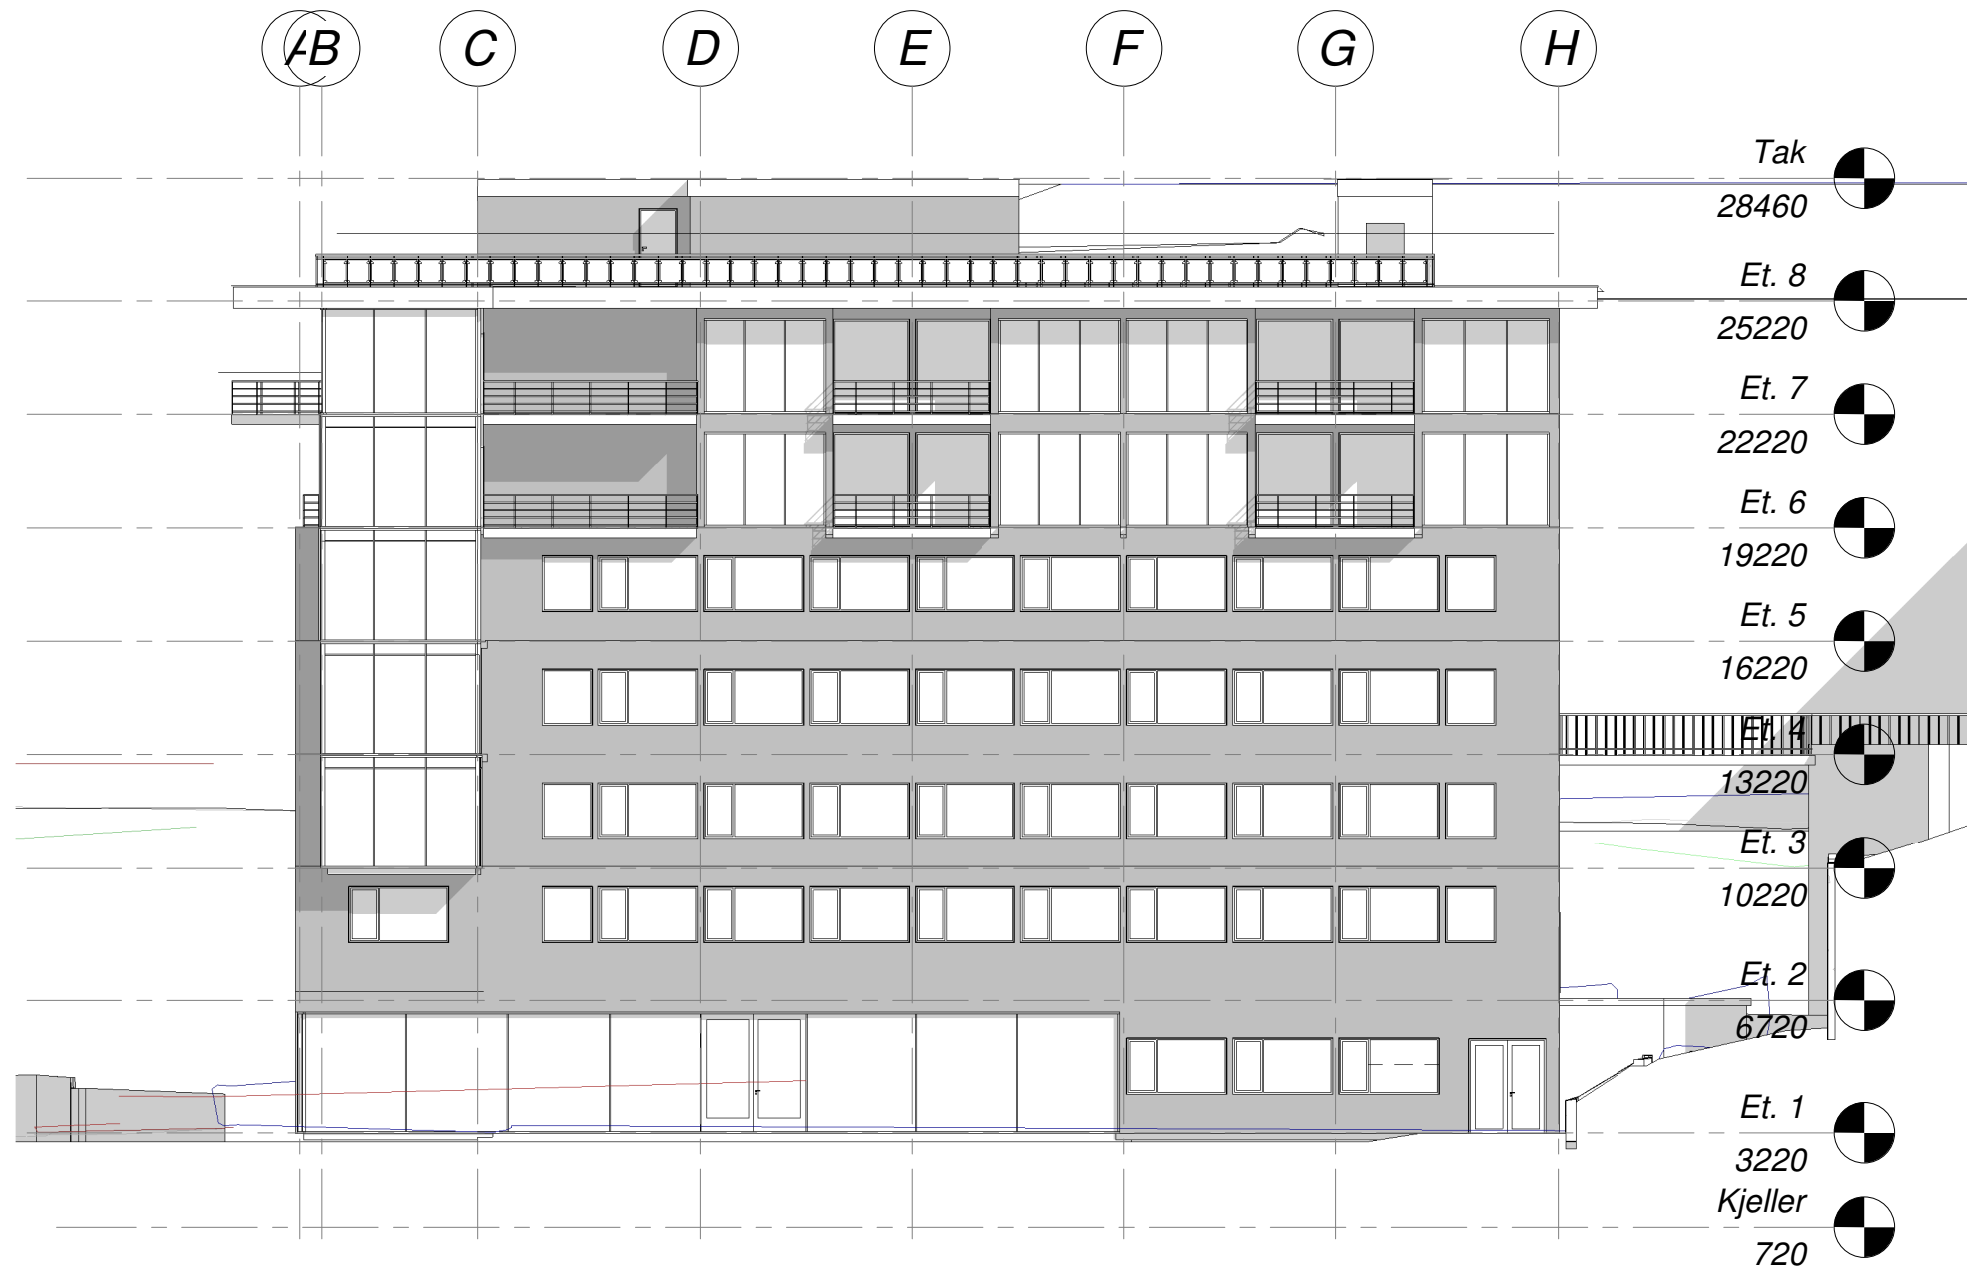

Nr	Beskrivelse	Dato	Av
Revisjoner			
Kunde Prosjektnavn Sørøst fasade			
MÅLSTORRE	1 : 200	FORMAT	A3
TEIEN NR	WS	PROSJEKT NR	2497
KONTROLLERT	SB	TEIEN NR	3102
DATE	16.06.2021	REVISJON	
ARKITEKTER MNAL			
Forum Arkitekter AS Damsgårdsveien 16 5058 Bergen Tlf.: 55 16 59 00 E-post: info@forumarkitekter.no			

