



REV. DATO 25.04.22

VEDLEGG E-07

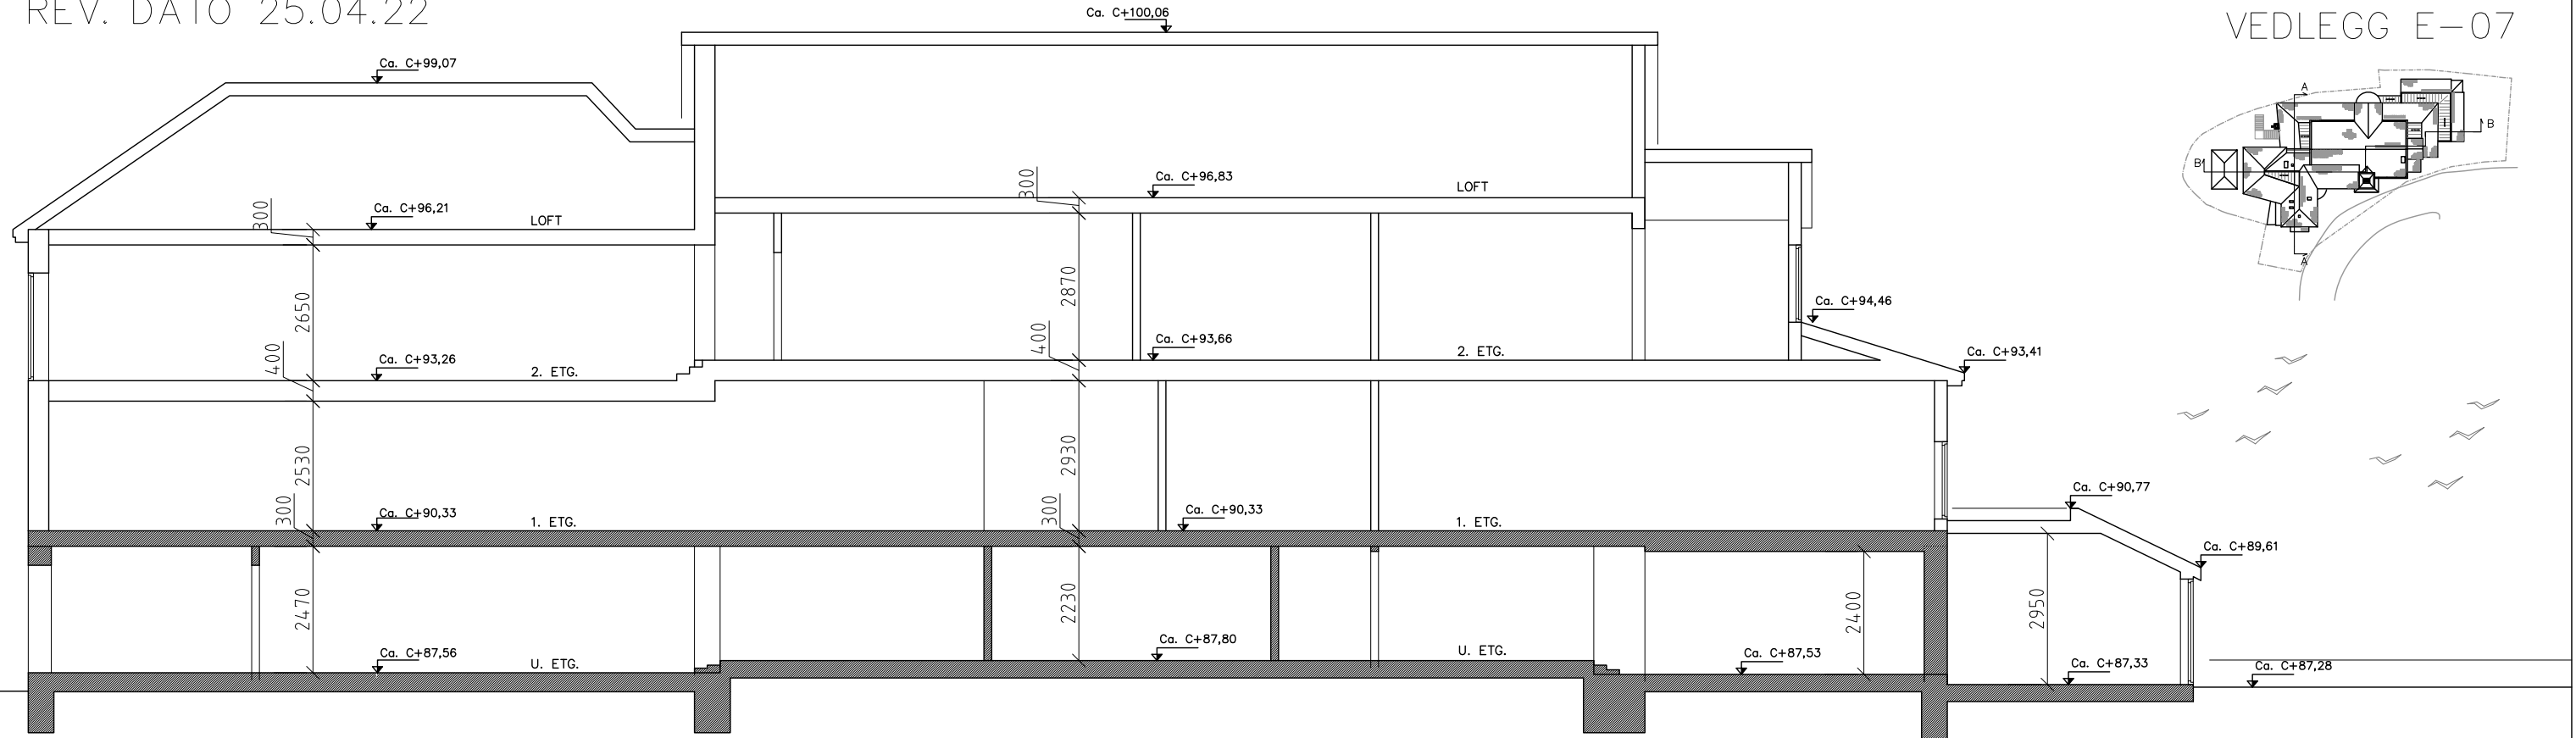

PRINSIPP SNITT B-B  
EKSISTERENDE SITUASJON

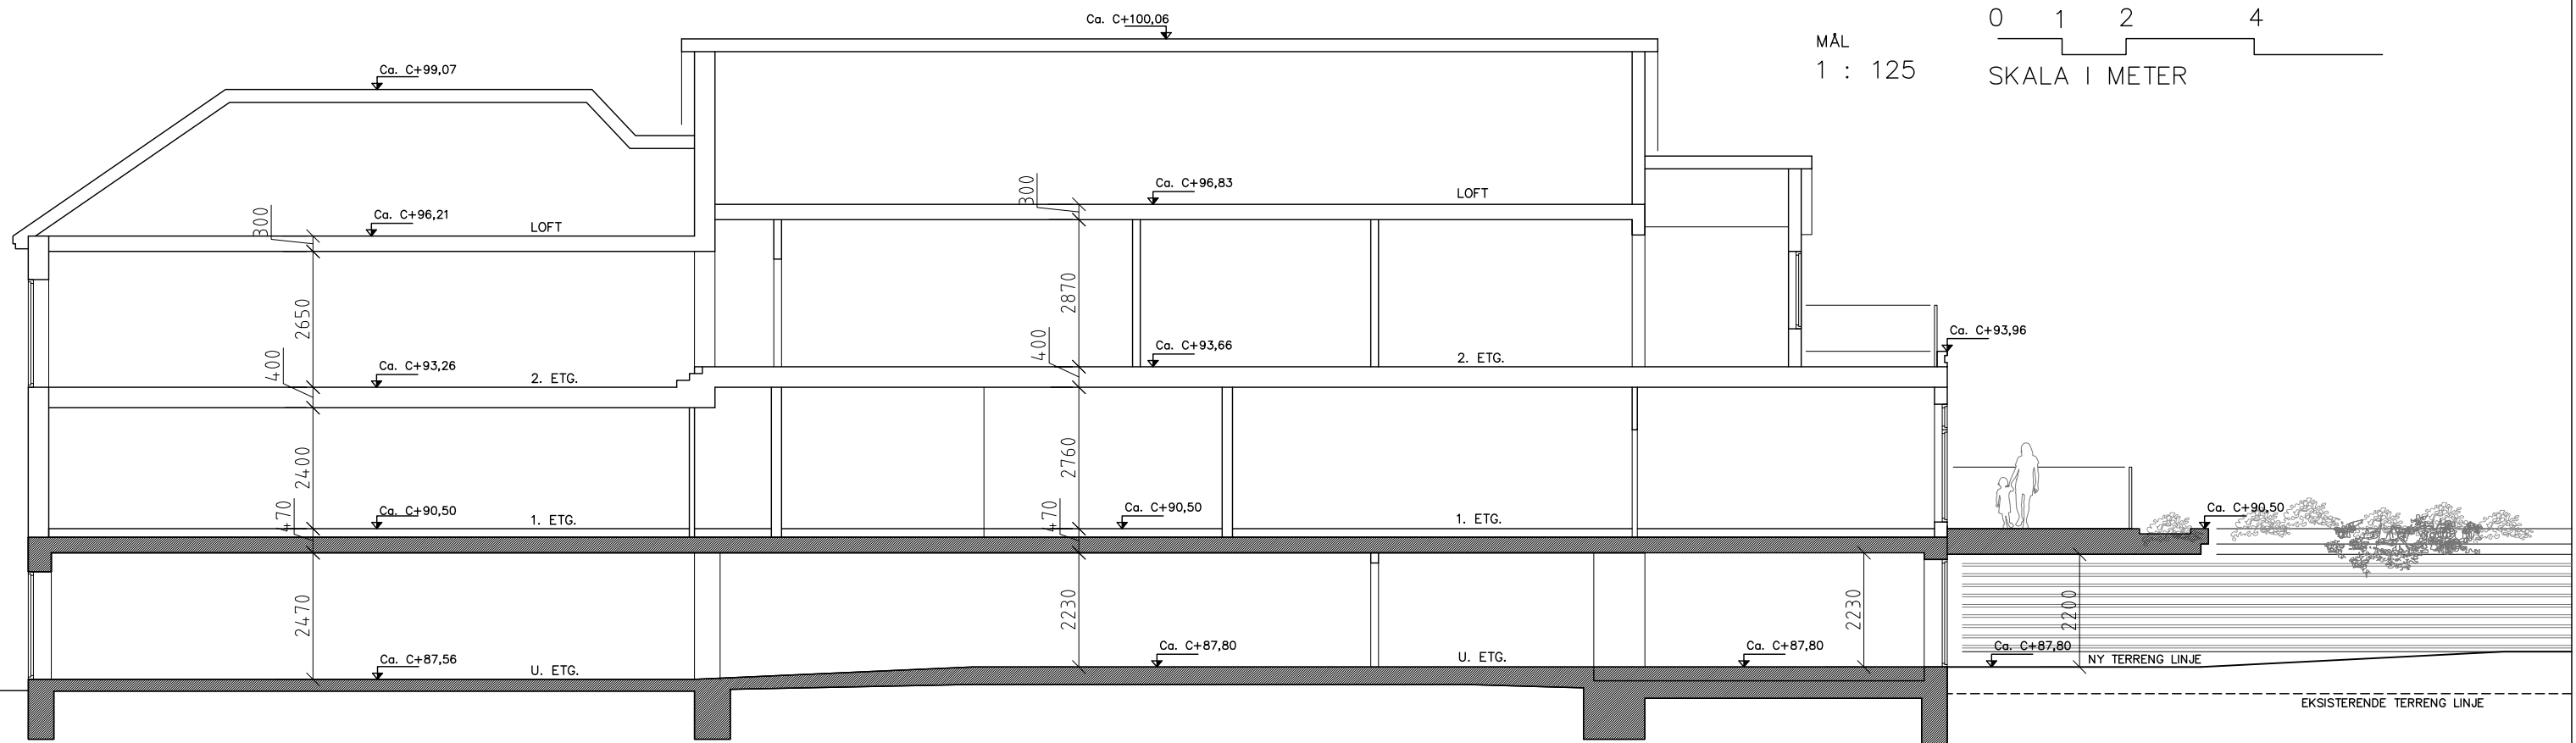

PRINSIPP SNITT B-B  
NY SITUASJON

tiltakshaver	prosjekt	dato	G/Br. nr	mål
BELLEVUEBAKKEN 9 AS	19-26 BELLEVUE	16.05.2019	166/1550	1 : 125

REV.	ENDRINGEN GJELDER	DATO	SIGN.

**GRUNG**  
ARKITEKTUR AS  
FANTOFTVEIEN 16, 5072 BERGEN  
tlf. 55 28 40 00 faks 55 28 48 00  
E-MAIL firma@grung.as

PRINSIPP SNITT B-B A1-07