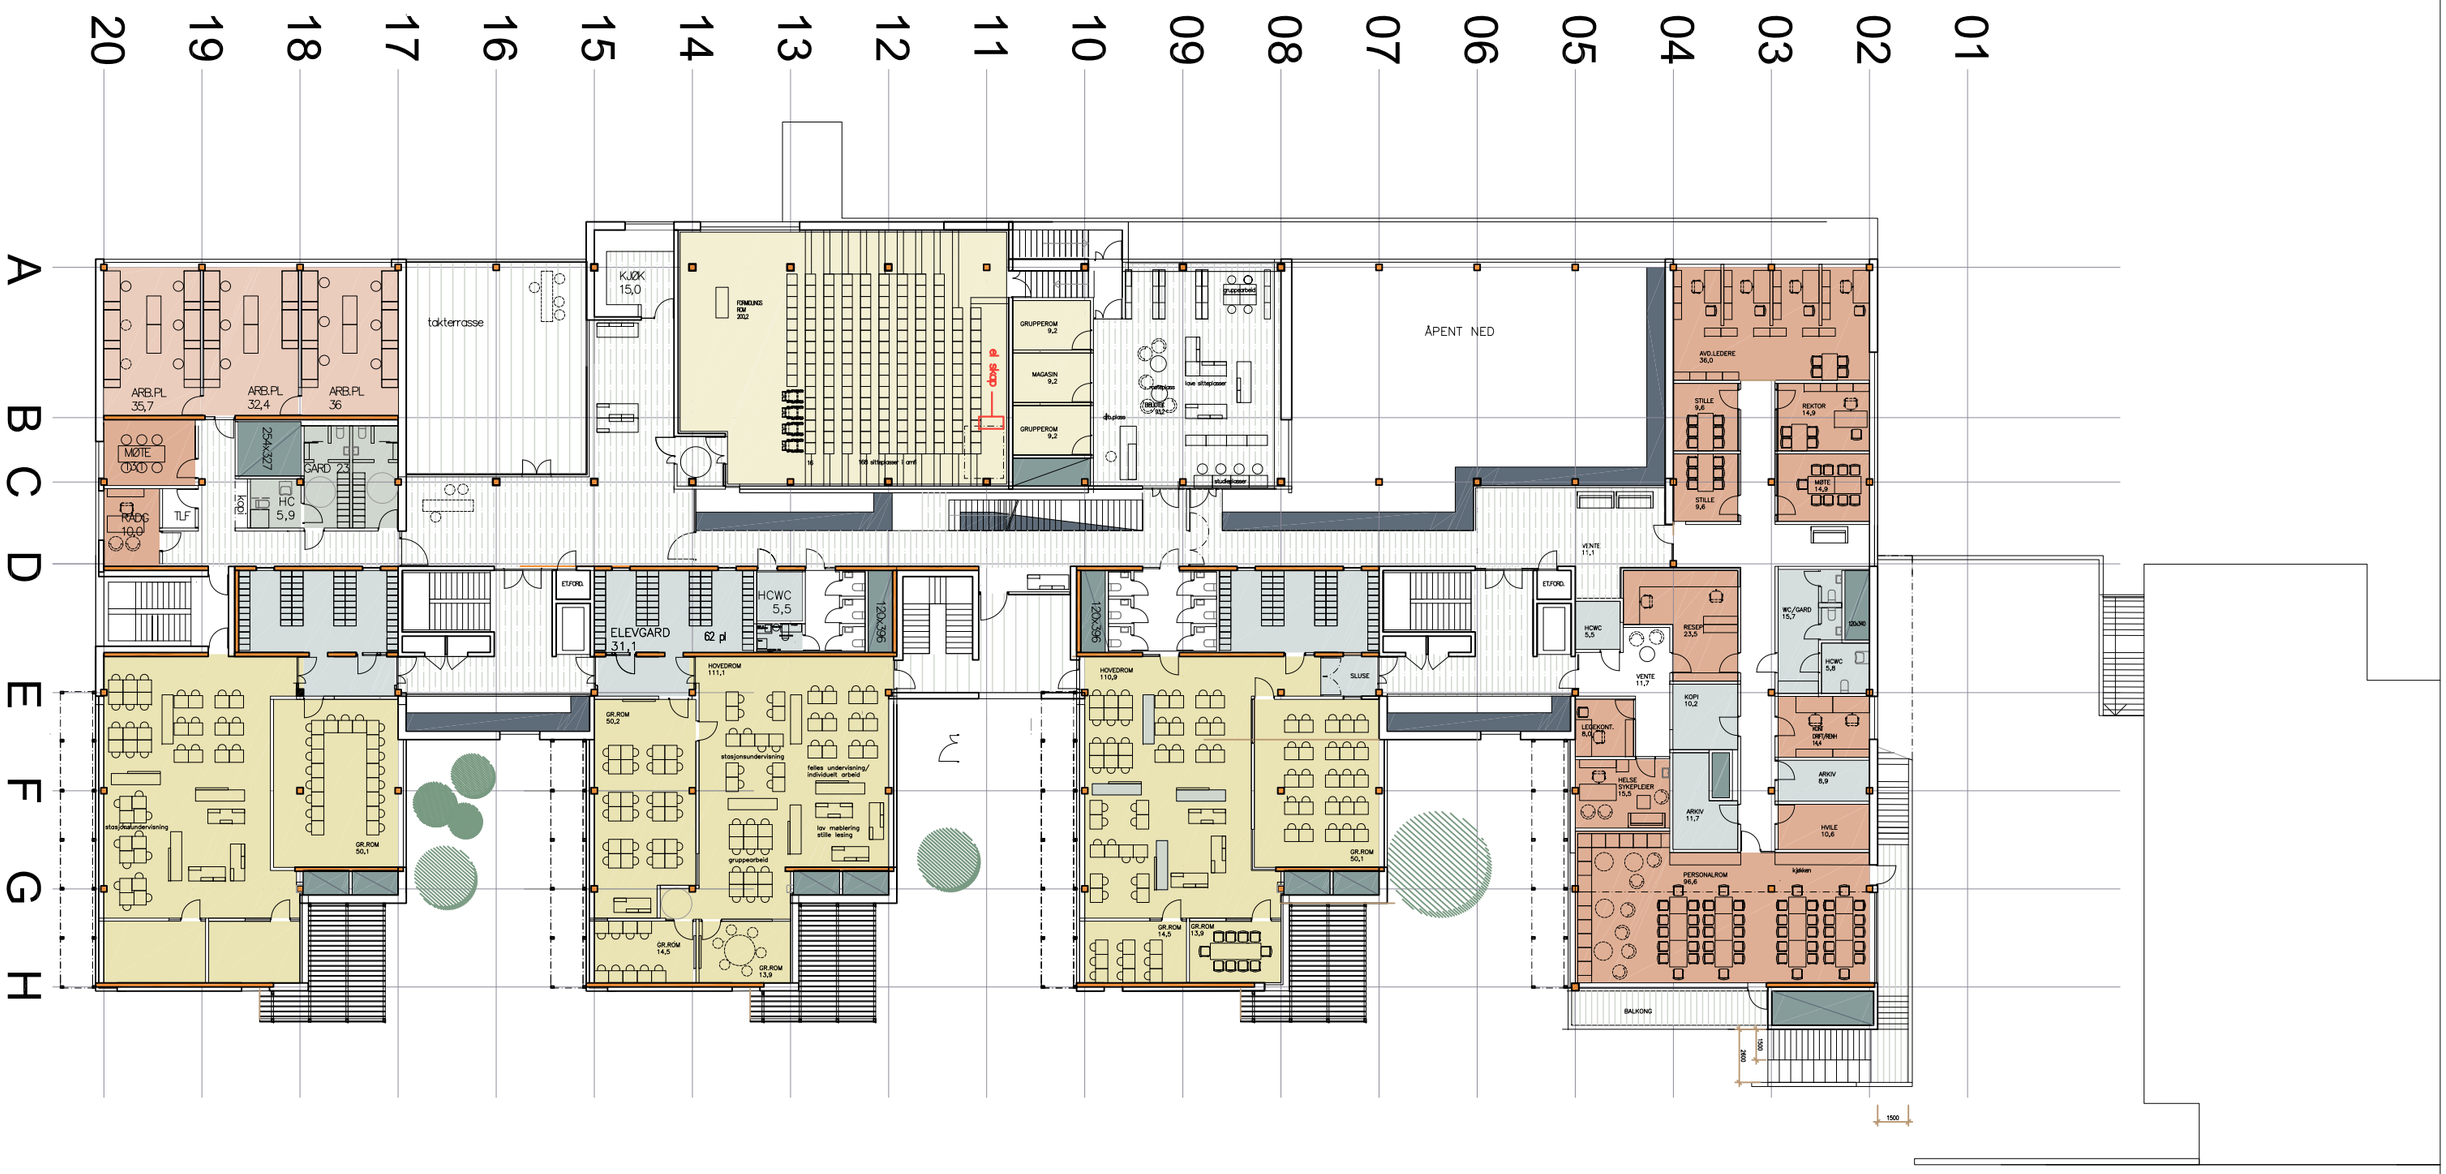

FORPROSJEKT FORELØPIG

GARNES UNGDOMSSKULE

PLAN 2. ETG 1:400
REVIDERT SKISSEPROSJEKT 31.07.19 REV 17.09.19

TERJE GRØNMO ARKITEKTER AS