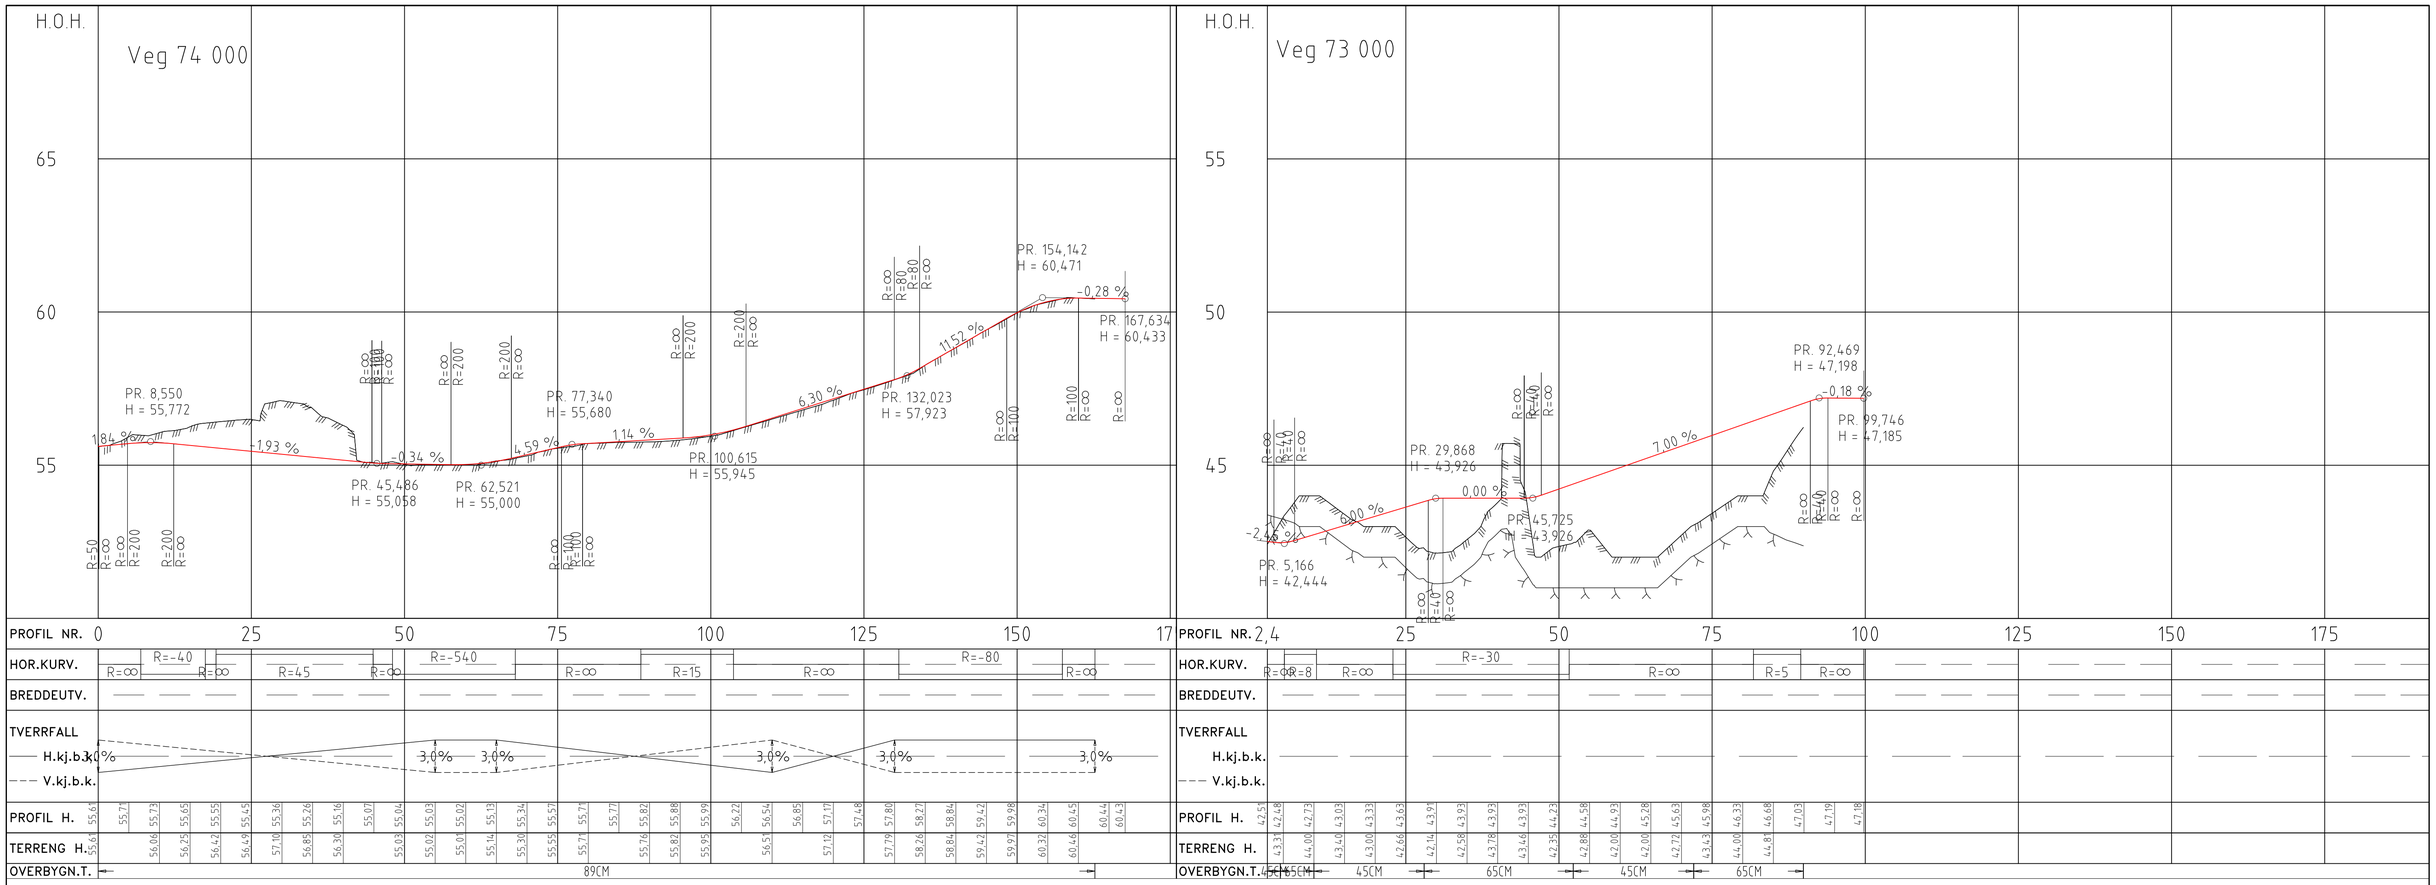


## TEGNFORKLARING

- Eiendomsgrense
- Eksisterende gangveg
- Reguleringsplangrense
- Kantstein
- Kantstein nedsenket
- Mur
- Gjerde
- Sykkeltrase
- Nytt sykehjem
- Ytre fortauskant

| Revisjon | Revisjonen gjelder | Utarb | Kontr | Godkjent | Rev. dato |
|---|---|---|---|---|---|
| | | Saksnr. | | | |

BERGEN KOMMUNE

Utført av: RAMBØLL

Slettemarken sykehjem
Fortau og gs-veg
Plan- og profiltegning

Reguleringsplan

| | |
|---|---|
| Tegningsdato | 24.11.2022 |
| Bestiller | |
| Produsert for | Bergen kommune |
| Arkivreferanse | Lay_D |
| Byggverksnummer | |
| Koordinatsystem | EUREF89UTM32 |
| Høydesystem | NN2000 |
| Målestokk A1 | 1:500/1:100 |

| Utarbeidet av | Kontrollert av | Godkjent av | Konsulentarkiv | Tegningsnummer/ revisjonsbokstav |
|---|---|---|---|---|
| SYKA | MAAI | BIOD | 1350017214-007 | D001 |