


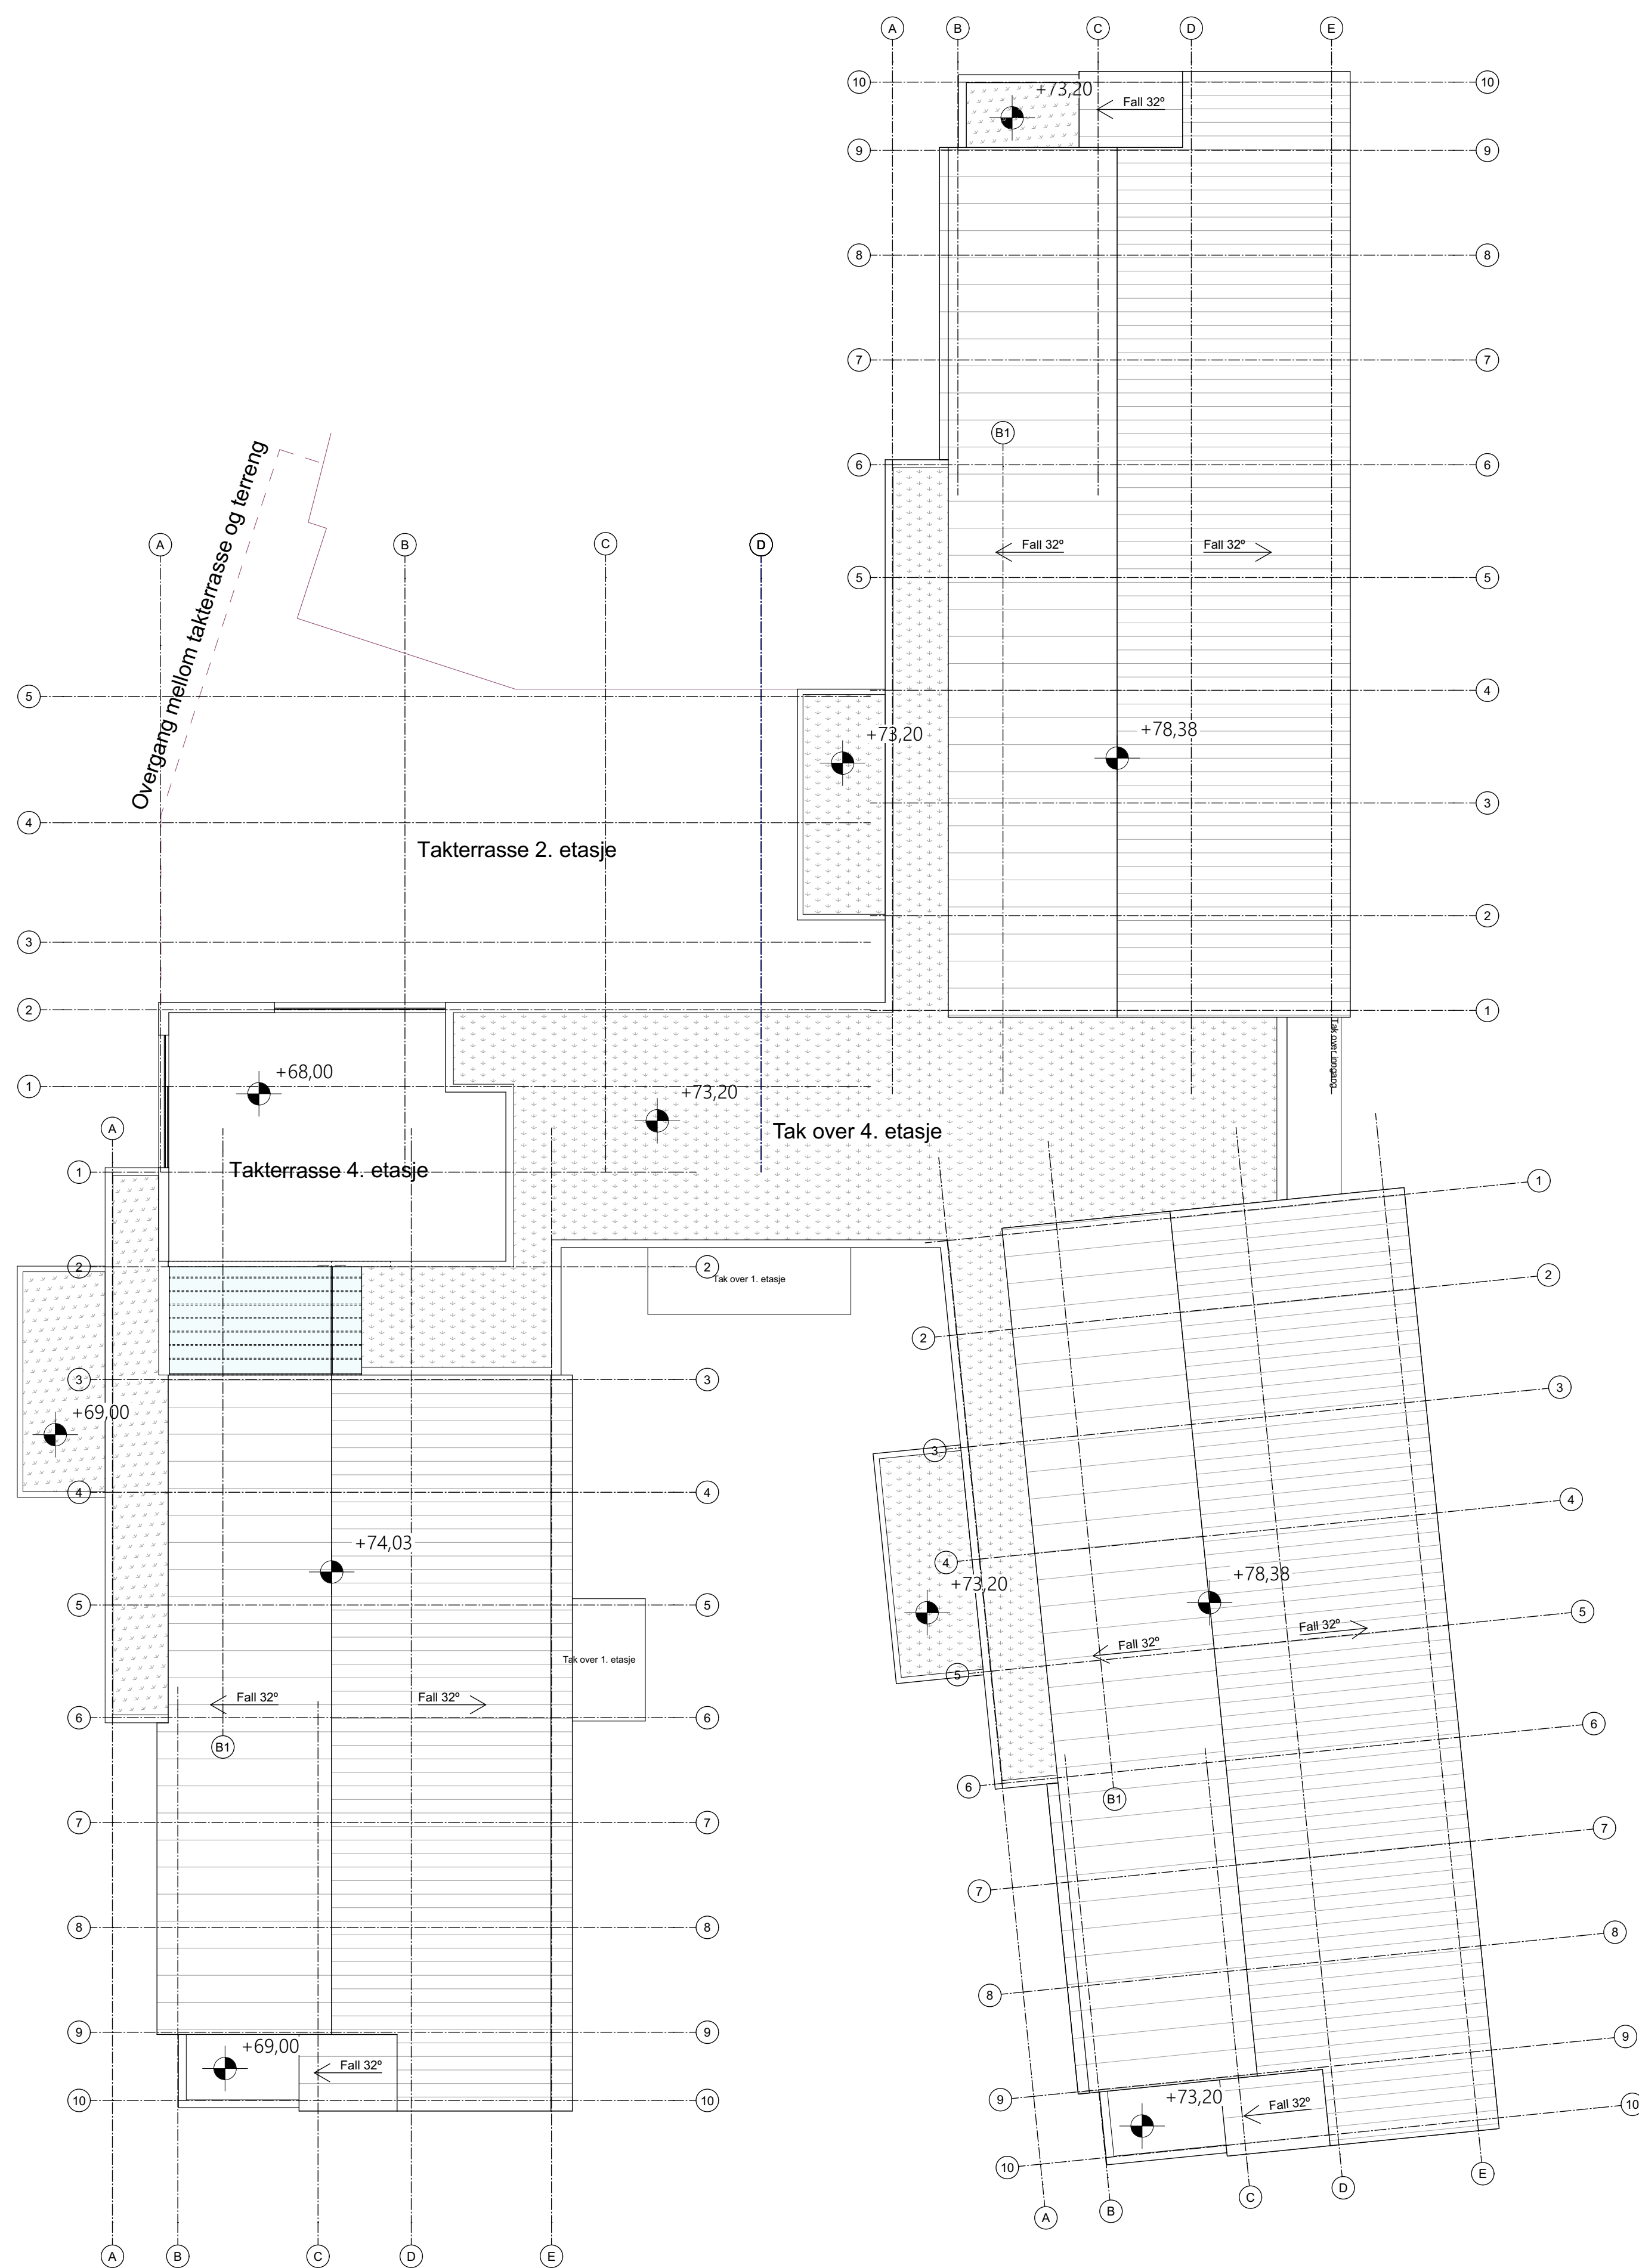

Foreløpig tegning 15.12.2022

[illegible]

Mulighetsstudie / skisseprosjekt	
Takplan	A-3412-01-T1-A-2-20-006

Skisseprosjekt

Tiltakshaver


Bergen kommune, Etat for utbygging

Entrepreneur

Prosjektnummer / Prosjektnavn

Slettemarken Sykehjem

Høydeangivelse: NN2000

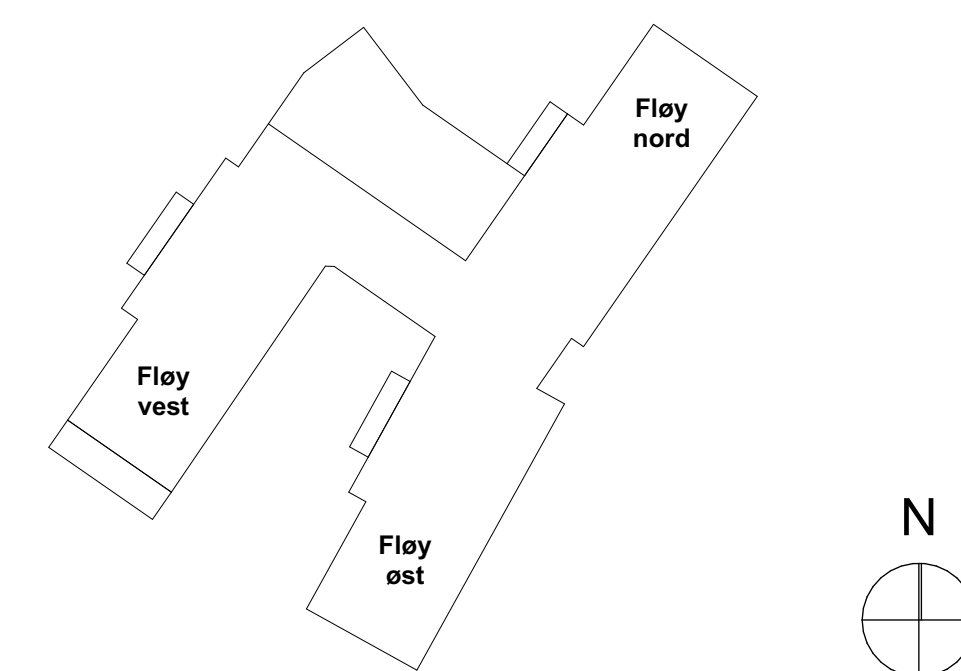

Grunnlagstegning / Indeks

Telefon: +47 55 57 34 00
E-post: bergen@linkarkitektur.no
Org.nr.: 975999726

Mulighetsstudie / skisseprosjekt
Takplan Tegn.nr.: 3412-01-T1-A-2-20-006

Mål: 1:200 Tegnet: MH, IBH, MB Godkj.: KB
Originalformat er A1
Dato: Kontr.: KB Ansv.: Link Arkitektur AS