

SNITT KANTSONER TIL REGULERINGSPLAN



Utsnitt

1:50

BERGEN KOMMUNE

Bergenus bydel, gnr. 168 bnr. 377 mfl.
Sanviksbodene. Arealplan-ID 64780000



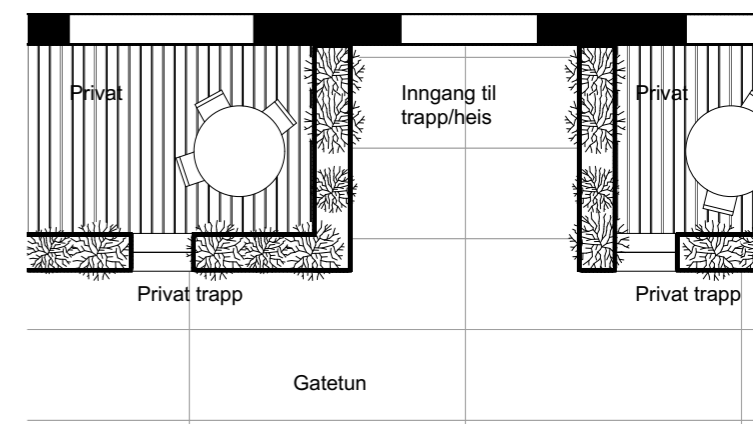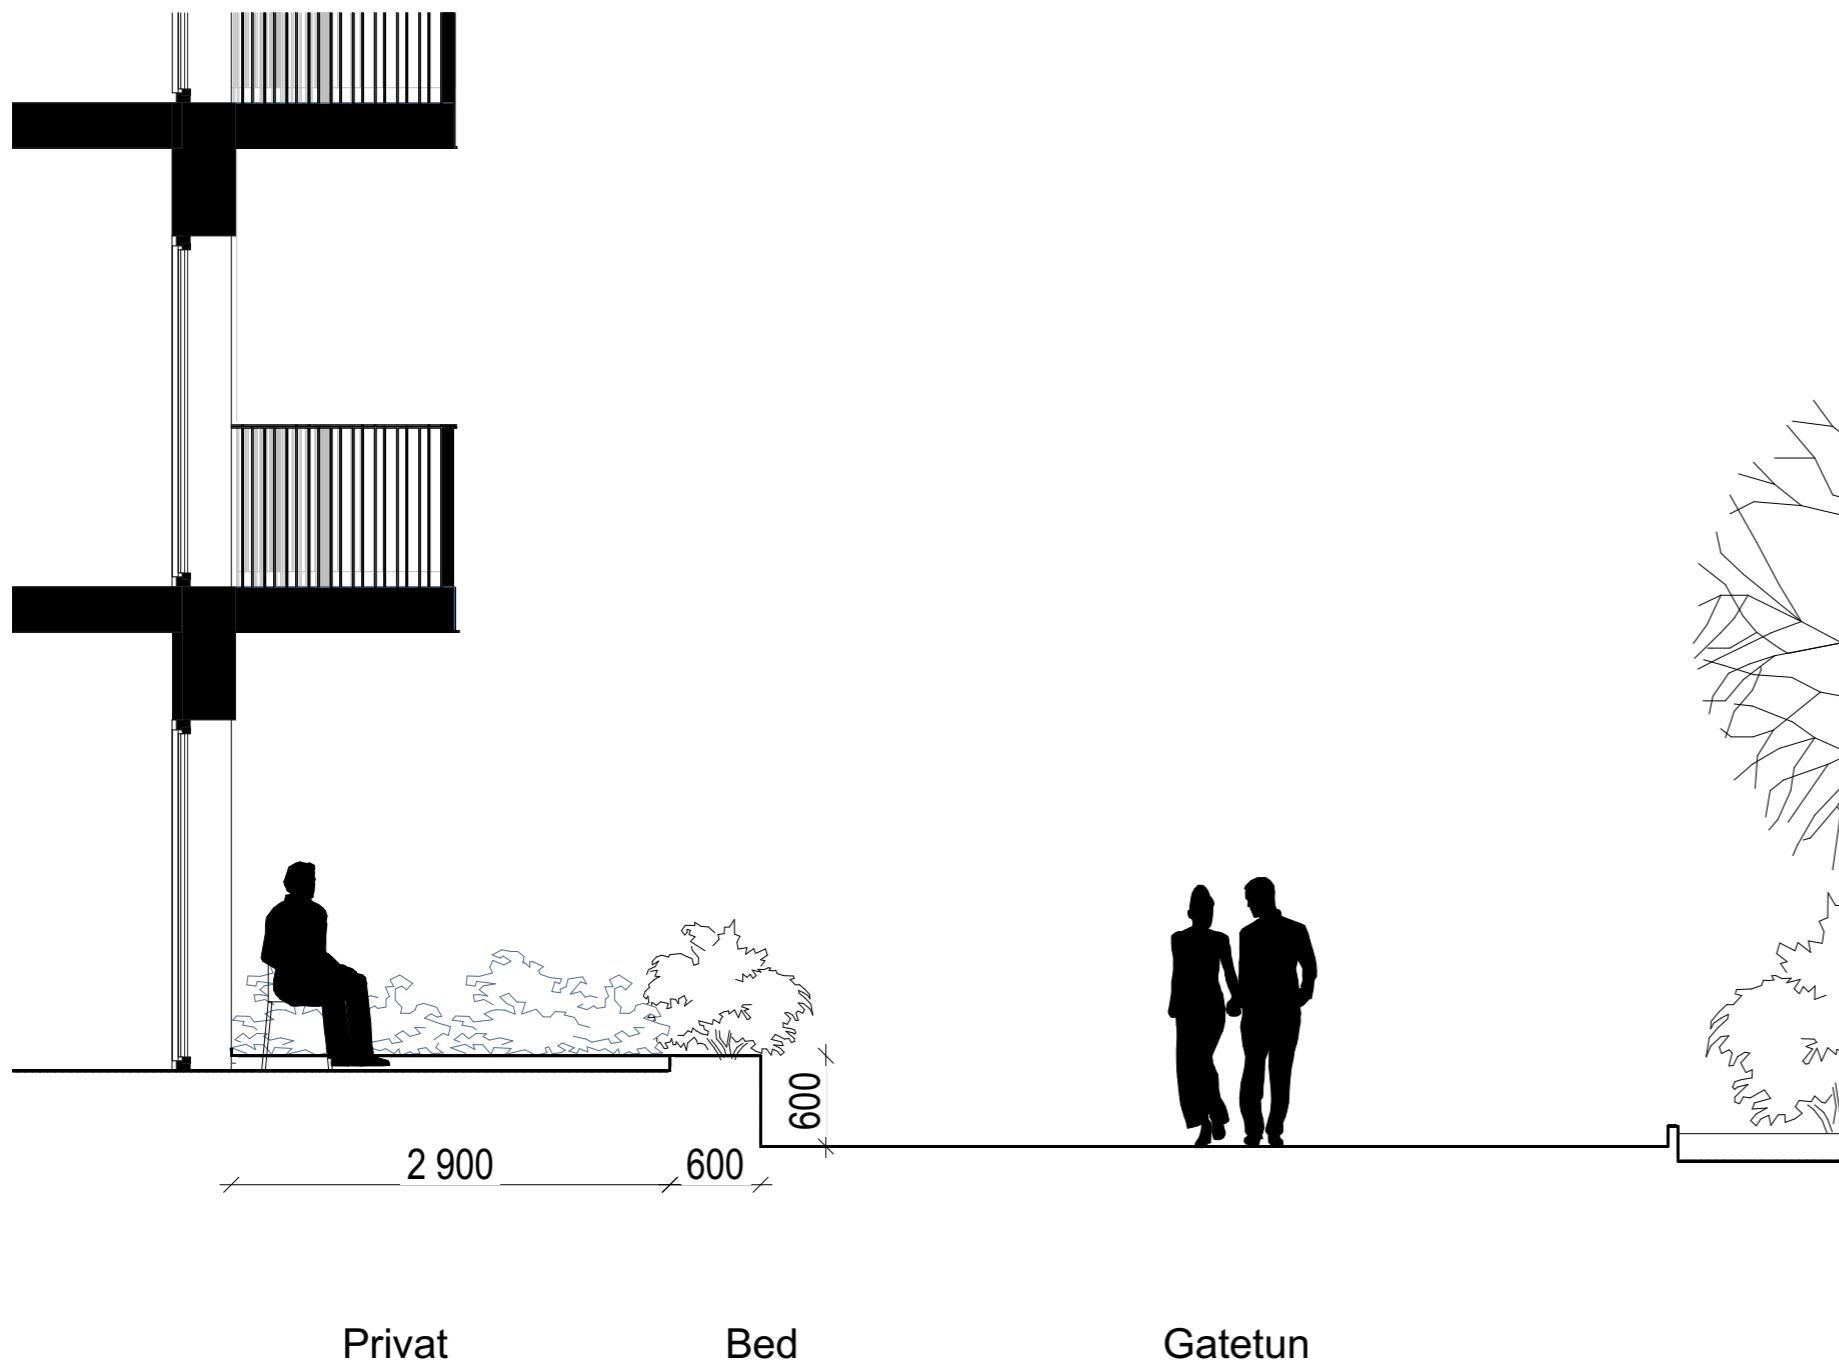

Prinsipp utsnitt fra plan mot gatetun




SNITT KANTSONER TIL REGULERINGSPLAN Utsnitt (1)

1:50

BERGEN KOMMUNE

Bergenus bydel, gnr. 168 bnr. 377 mfl.
Sanviksbodene. Arealplan-ID 64780000



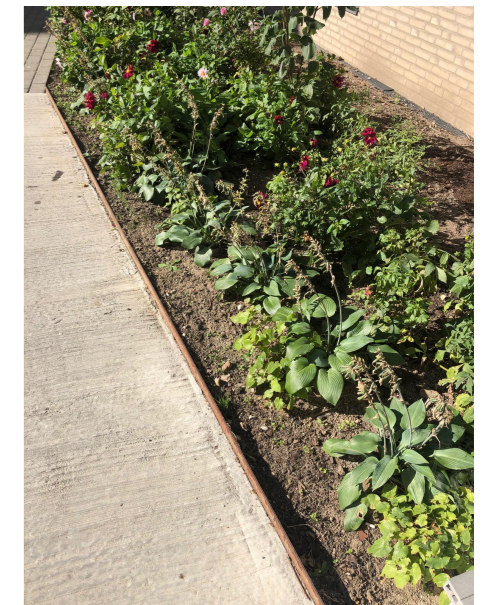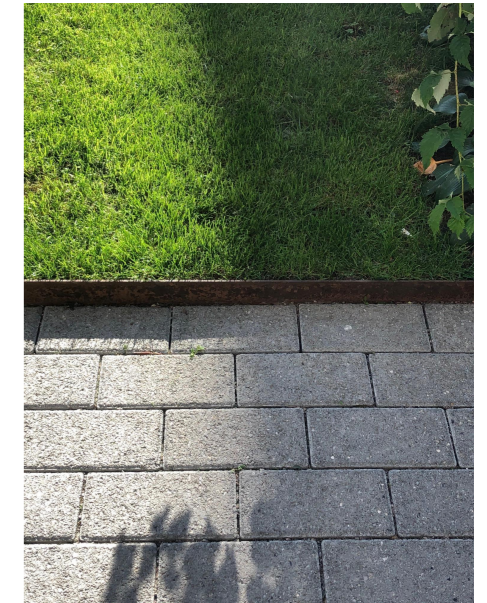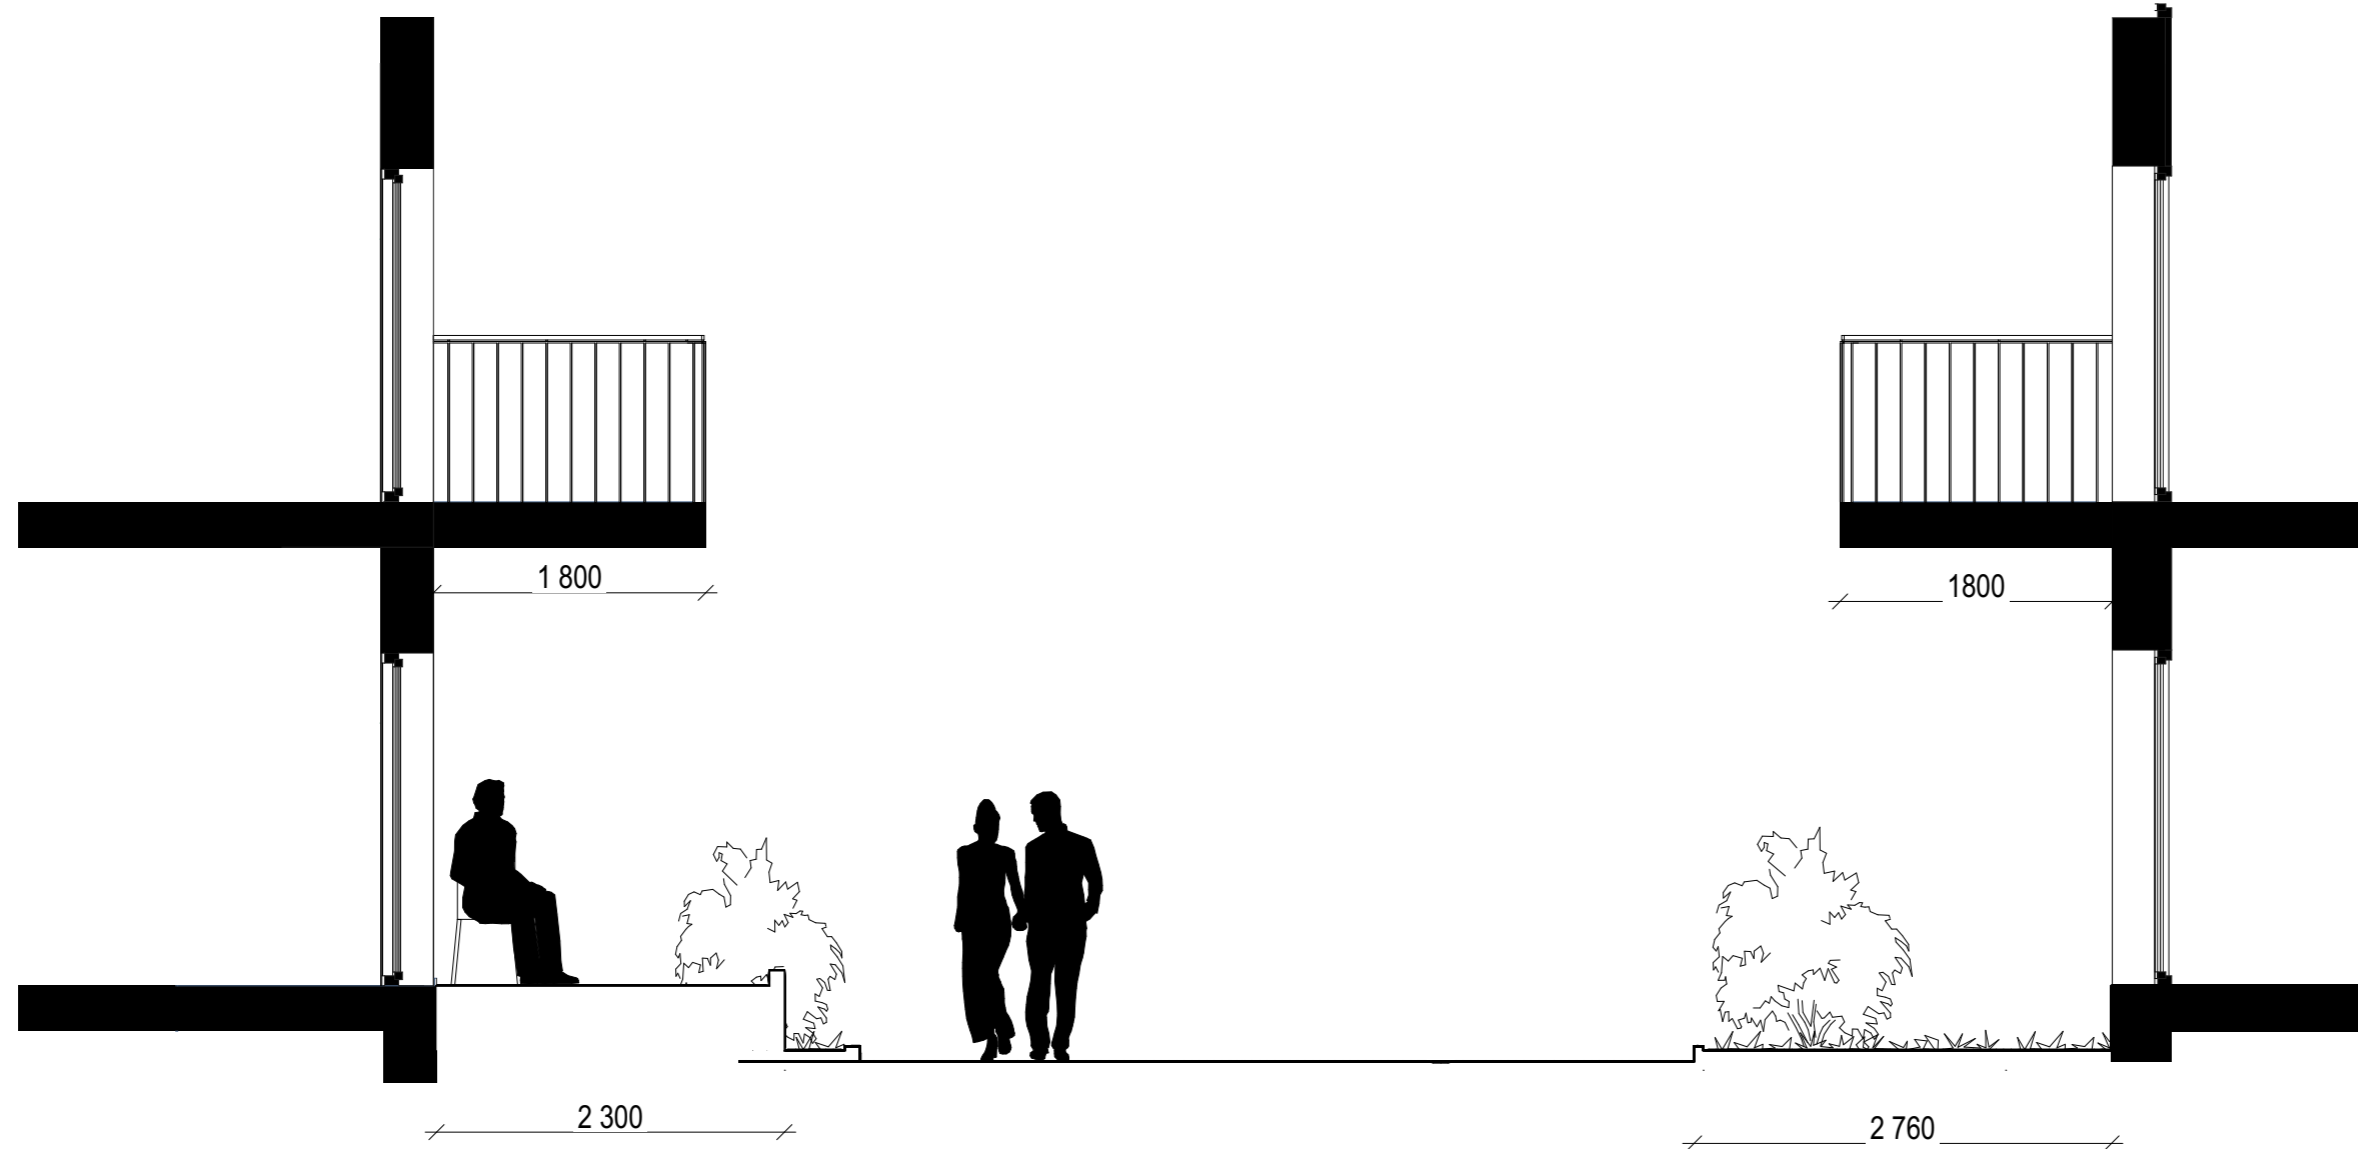

BYGG 4

Privat Bed

Gangareal/Gangvei/
gågate

Bed

BYGG 5

SNITT KANTSONER TIL REGULERINGSPLAN

Utsnitt (2)


1:50

BERGEN KOMMUNE

Bergenus bydel, gnr. 168 bnr. 377 mfl.
Sanviksbodene. Arealplan-ID 64780000



Plottet 03.10.2022 av mm08

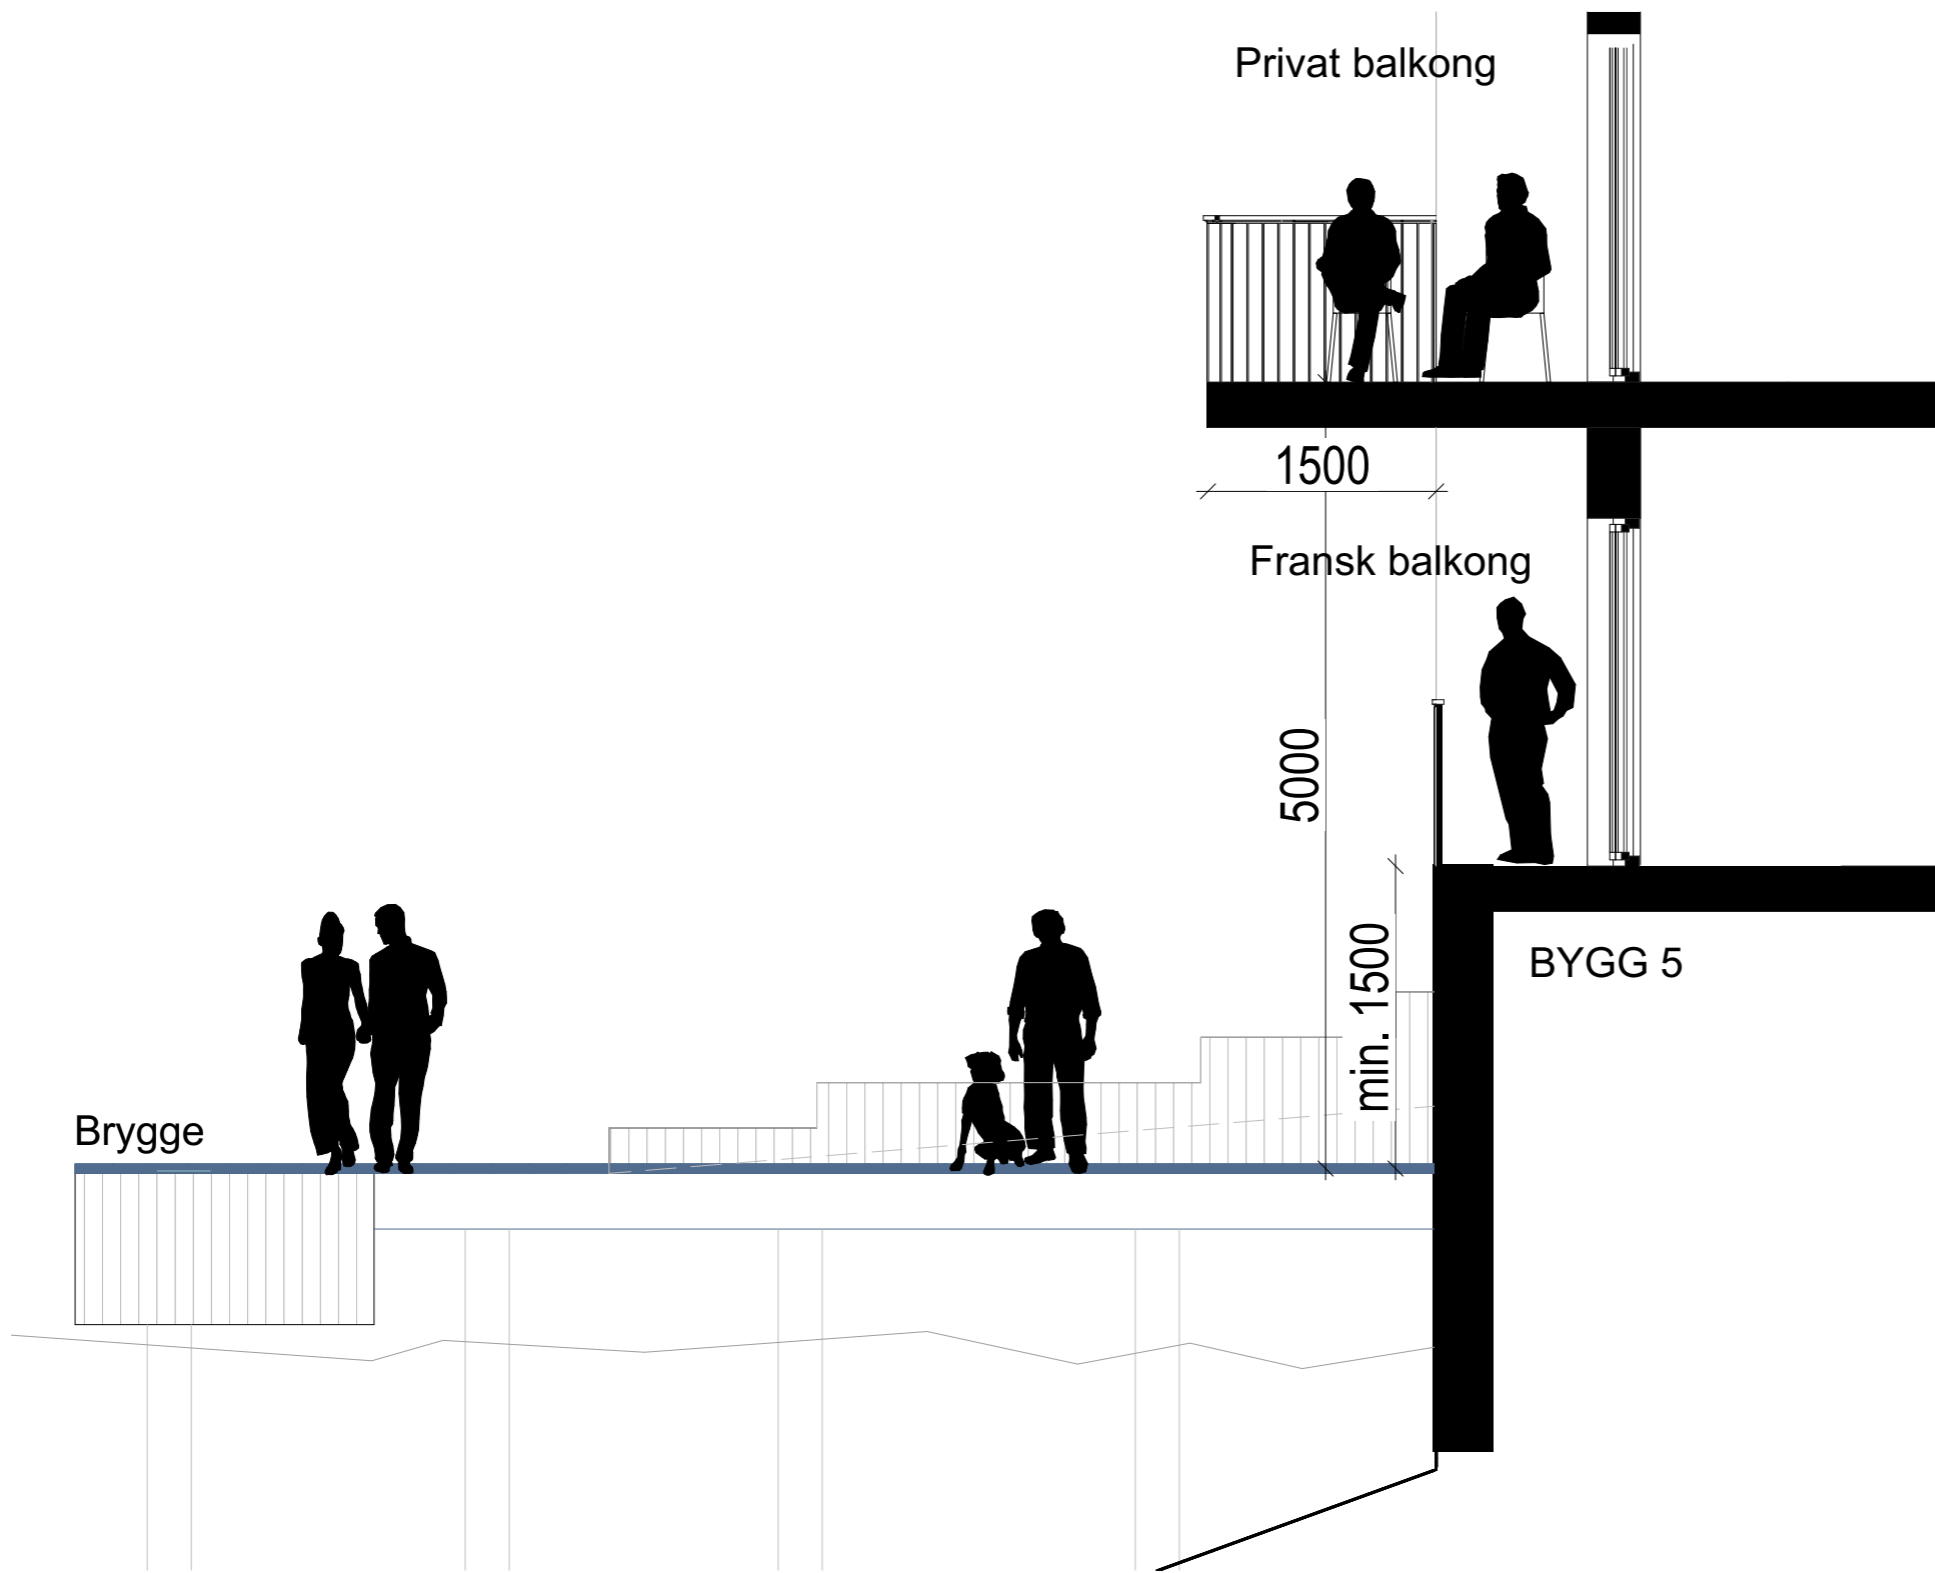


SNITT KANTSONER TIL REGULERINGSPLAN


Utsnitt (3)

1:50

BERGEN KOMMUNE



Bergenus bydel, gnr. 168 bnr. 377 mfl.
Sanviksbodene. Arealplan-ID 64780000

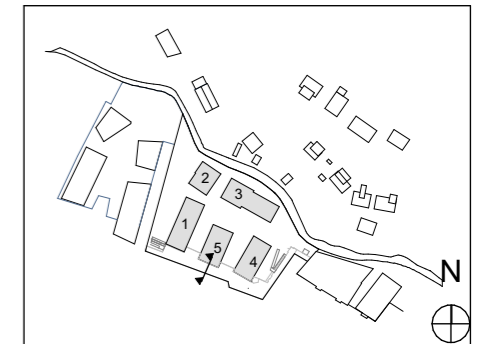

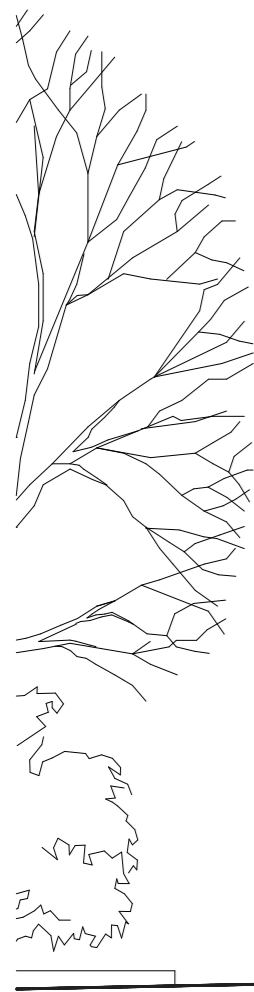

+3.2

400

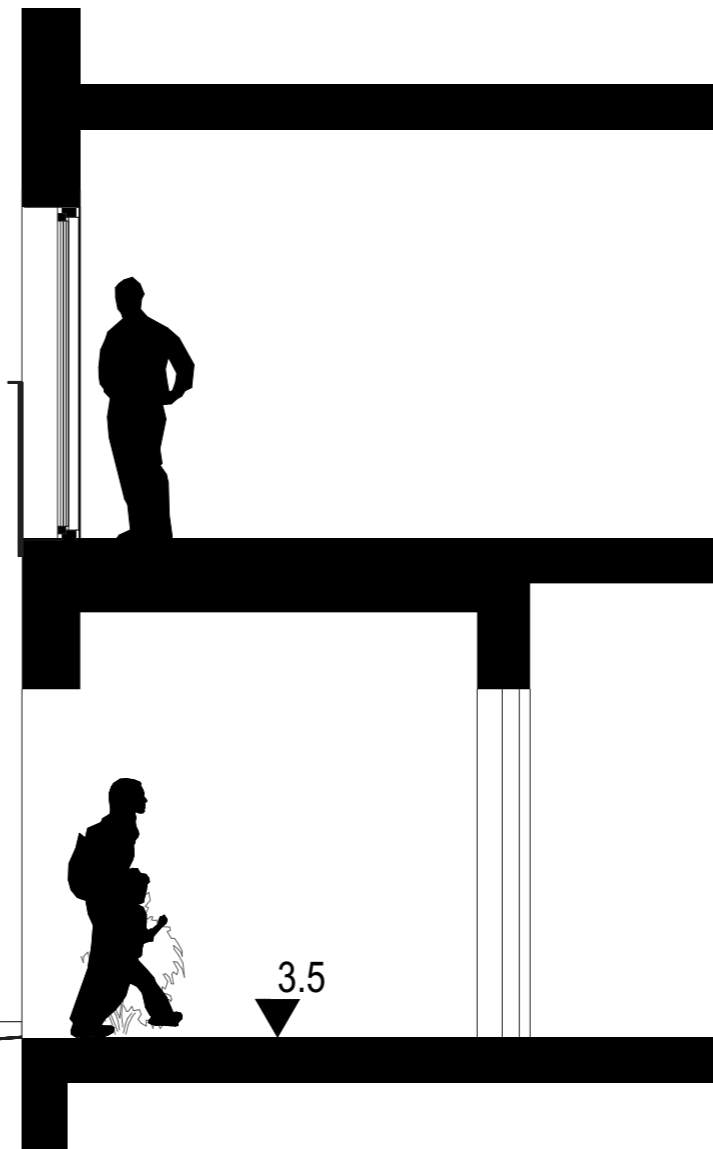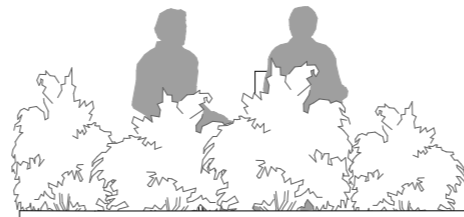

3.5

Bed

Fall 1:50
Gårdplass

Fall 1:12

Inngang/sluse bolig Oppgang

BYGG 1



SNITT KANTSONER TIL REGULERINGSPLAN




Utsnitt (4)

1:50

BERGEN KOMMUNE

Bergenshus bydel, gnr. 168 bnr. 377 mfl.
Sanviksbodene. Arealplan-ID 64780000



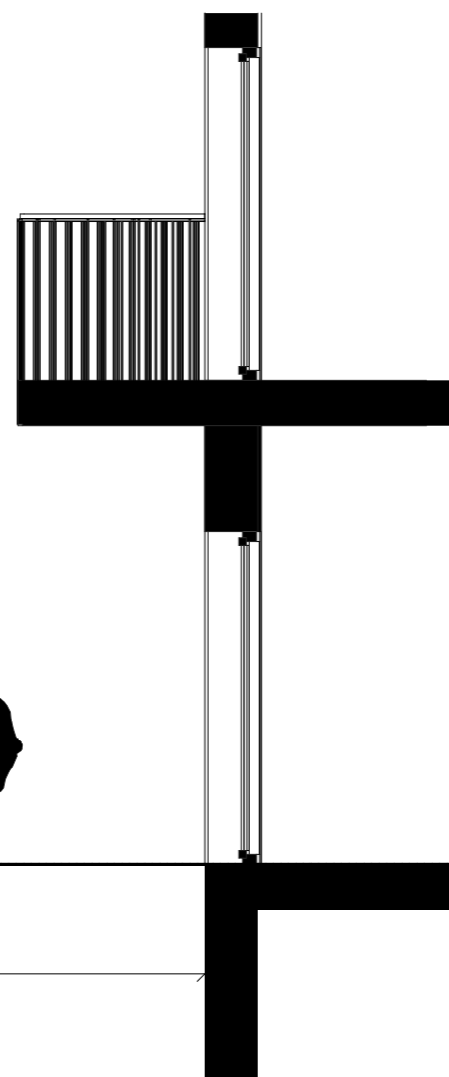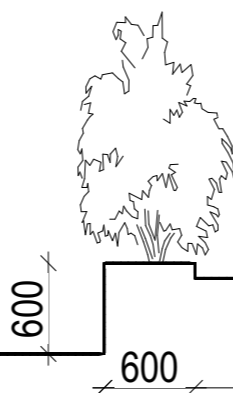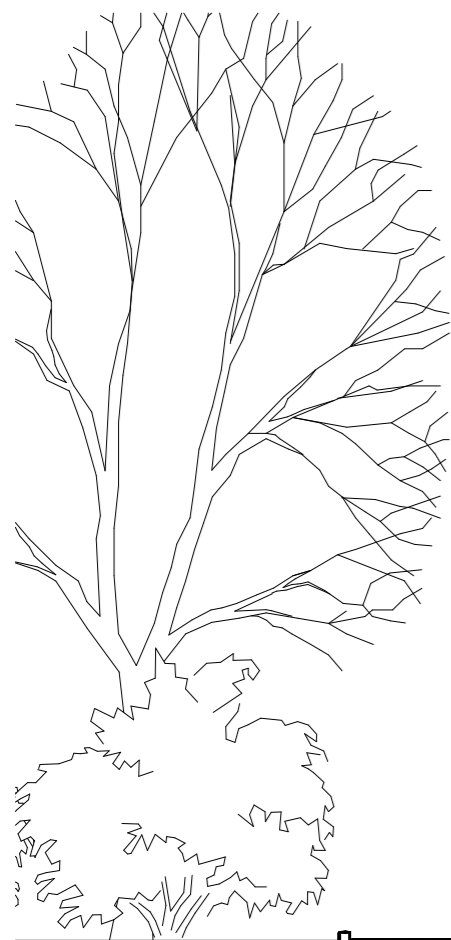

Bed i gård

Gårdsplass

Privat

BYGG 3

600

600


4.500

Plottet 03.10.2022 av mm08

BERGEN KOMMUNE

Bergenus bydel, gnr. 168 bnr. 377 mfl.
Sanviksbodene. Arealplan-ID 64780000



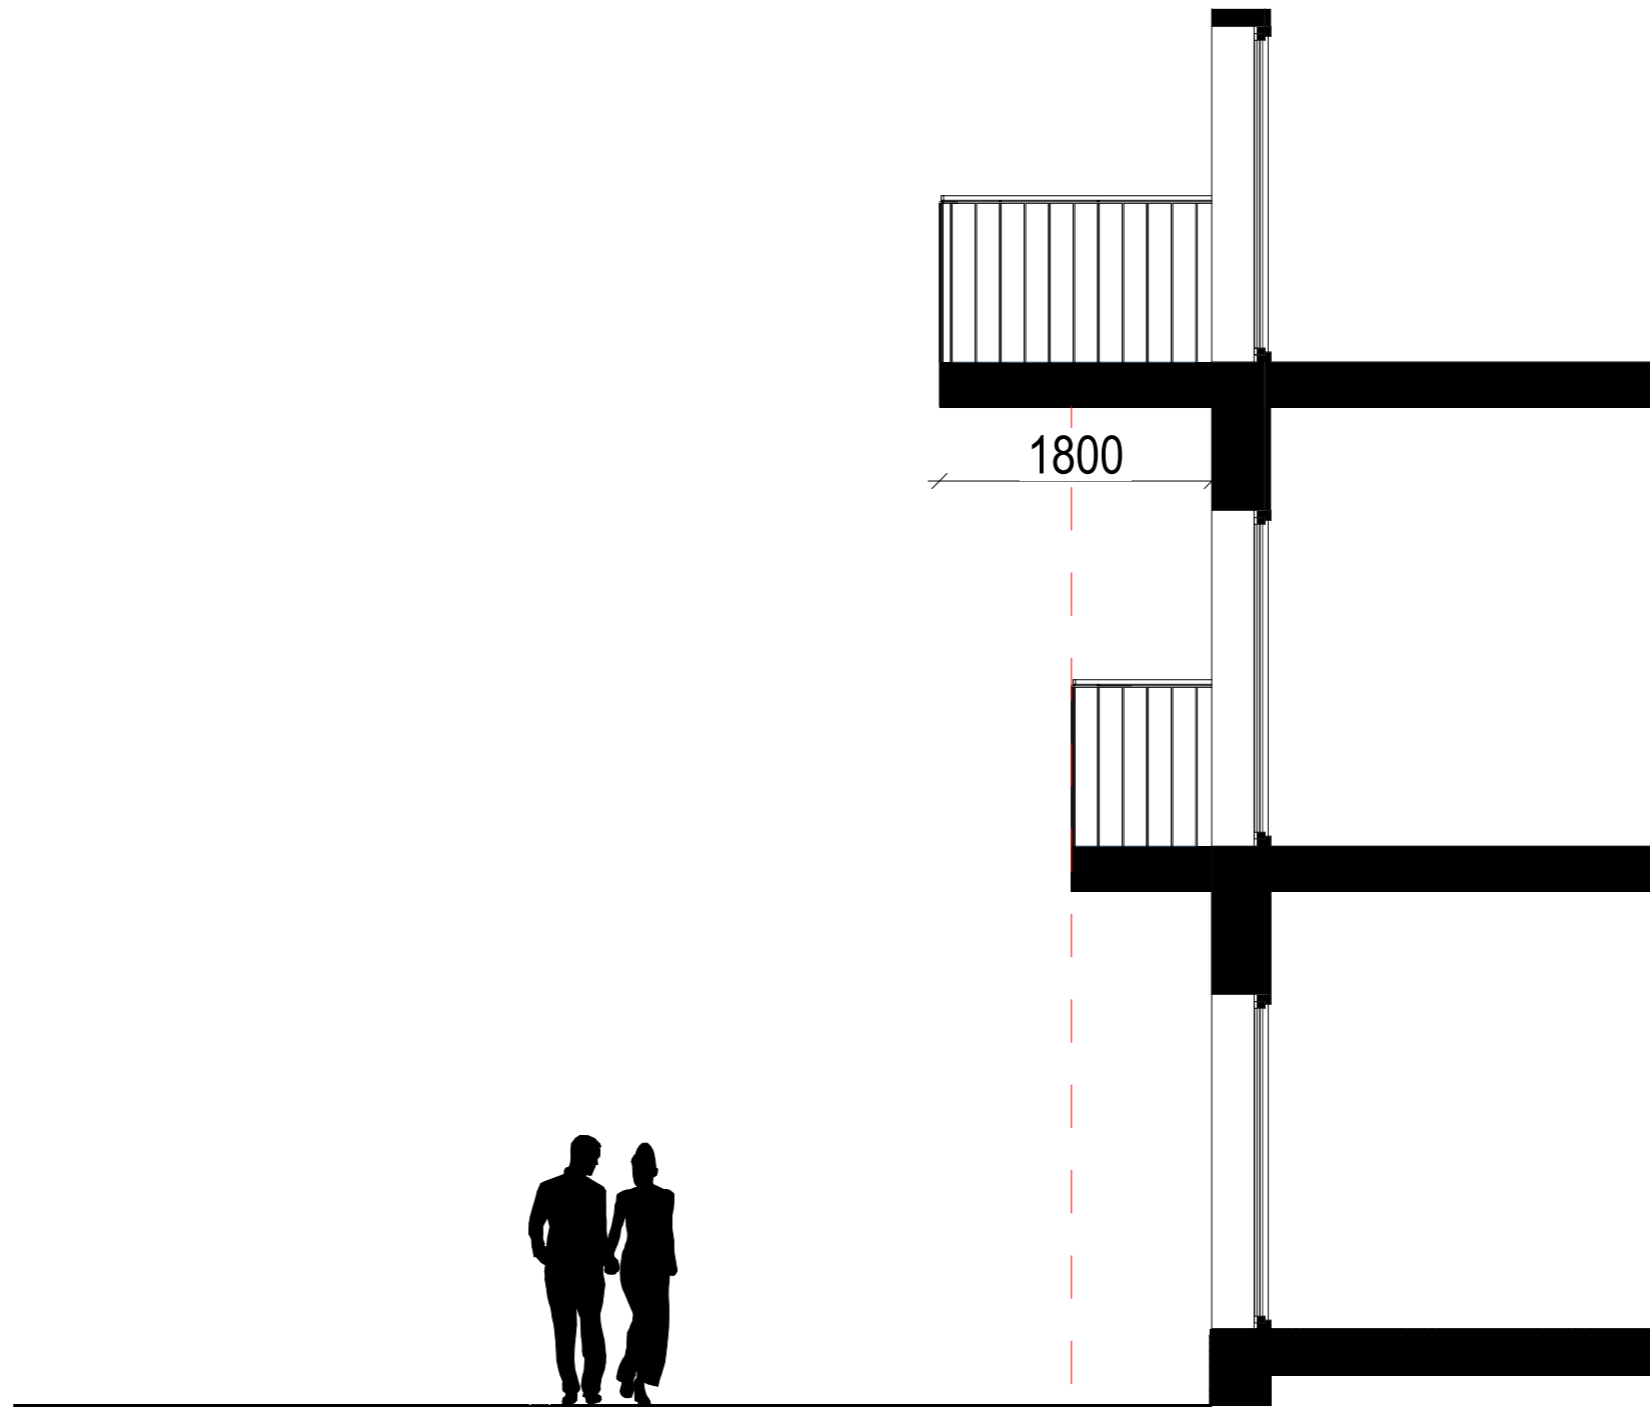

Gangareal/Gangvei/
gågate

Plan/formålsgrense



BERGEN KOMMUNE

Bergenus bydel, gnr. 168 bnr. 377 mfl.
Sanviksbodene. Arealplan-ID 64780000