


Normalprofil nedkjørsel til p-kjeller f_SV1

Ved ca profil 30

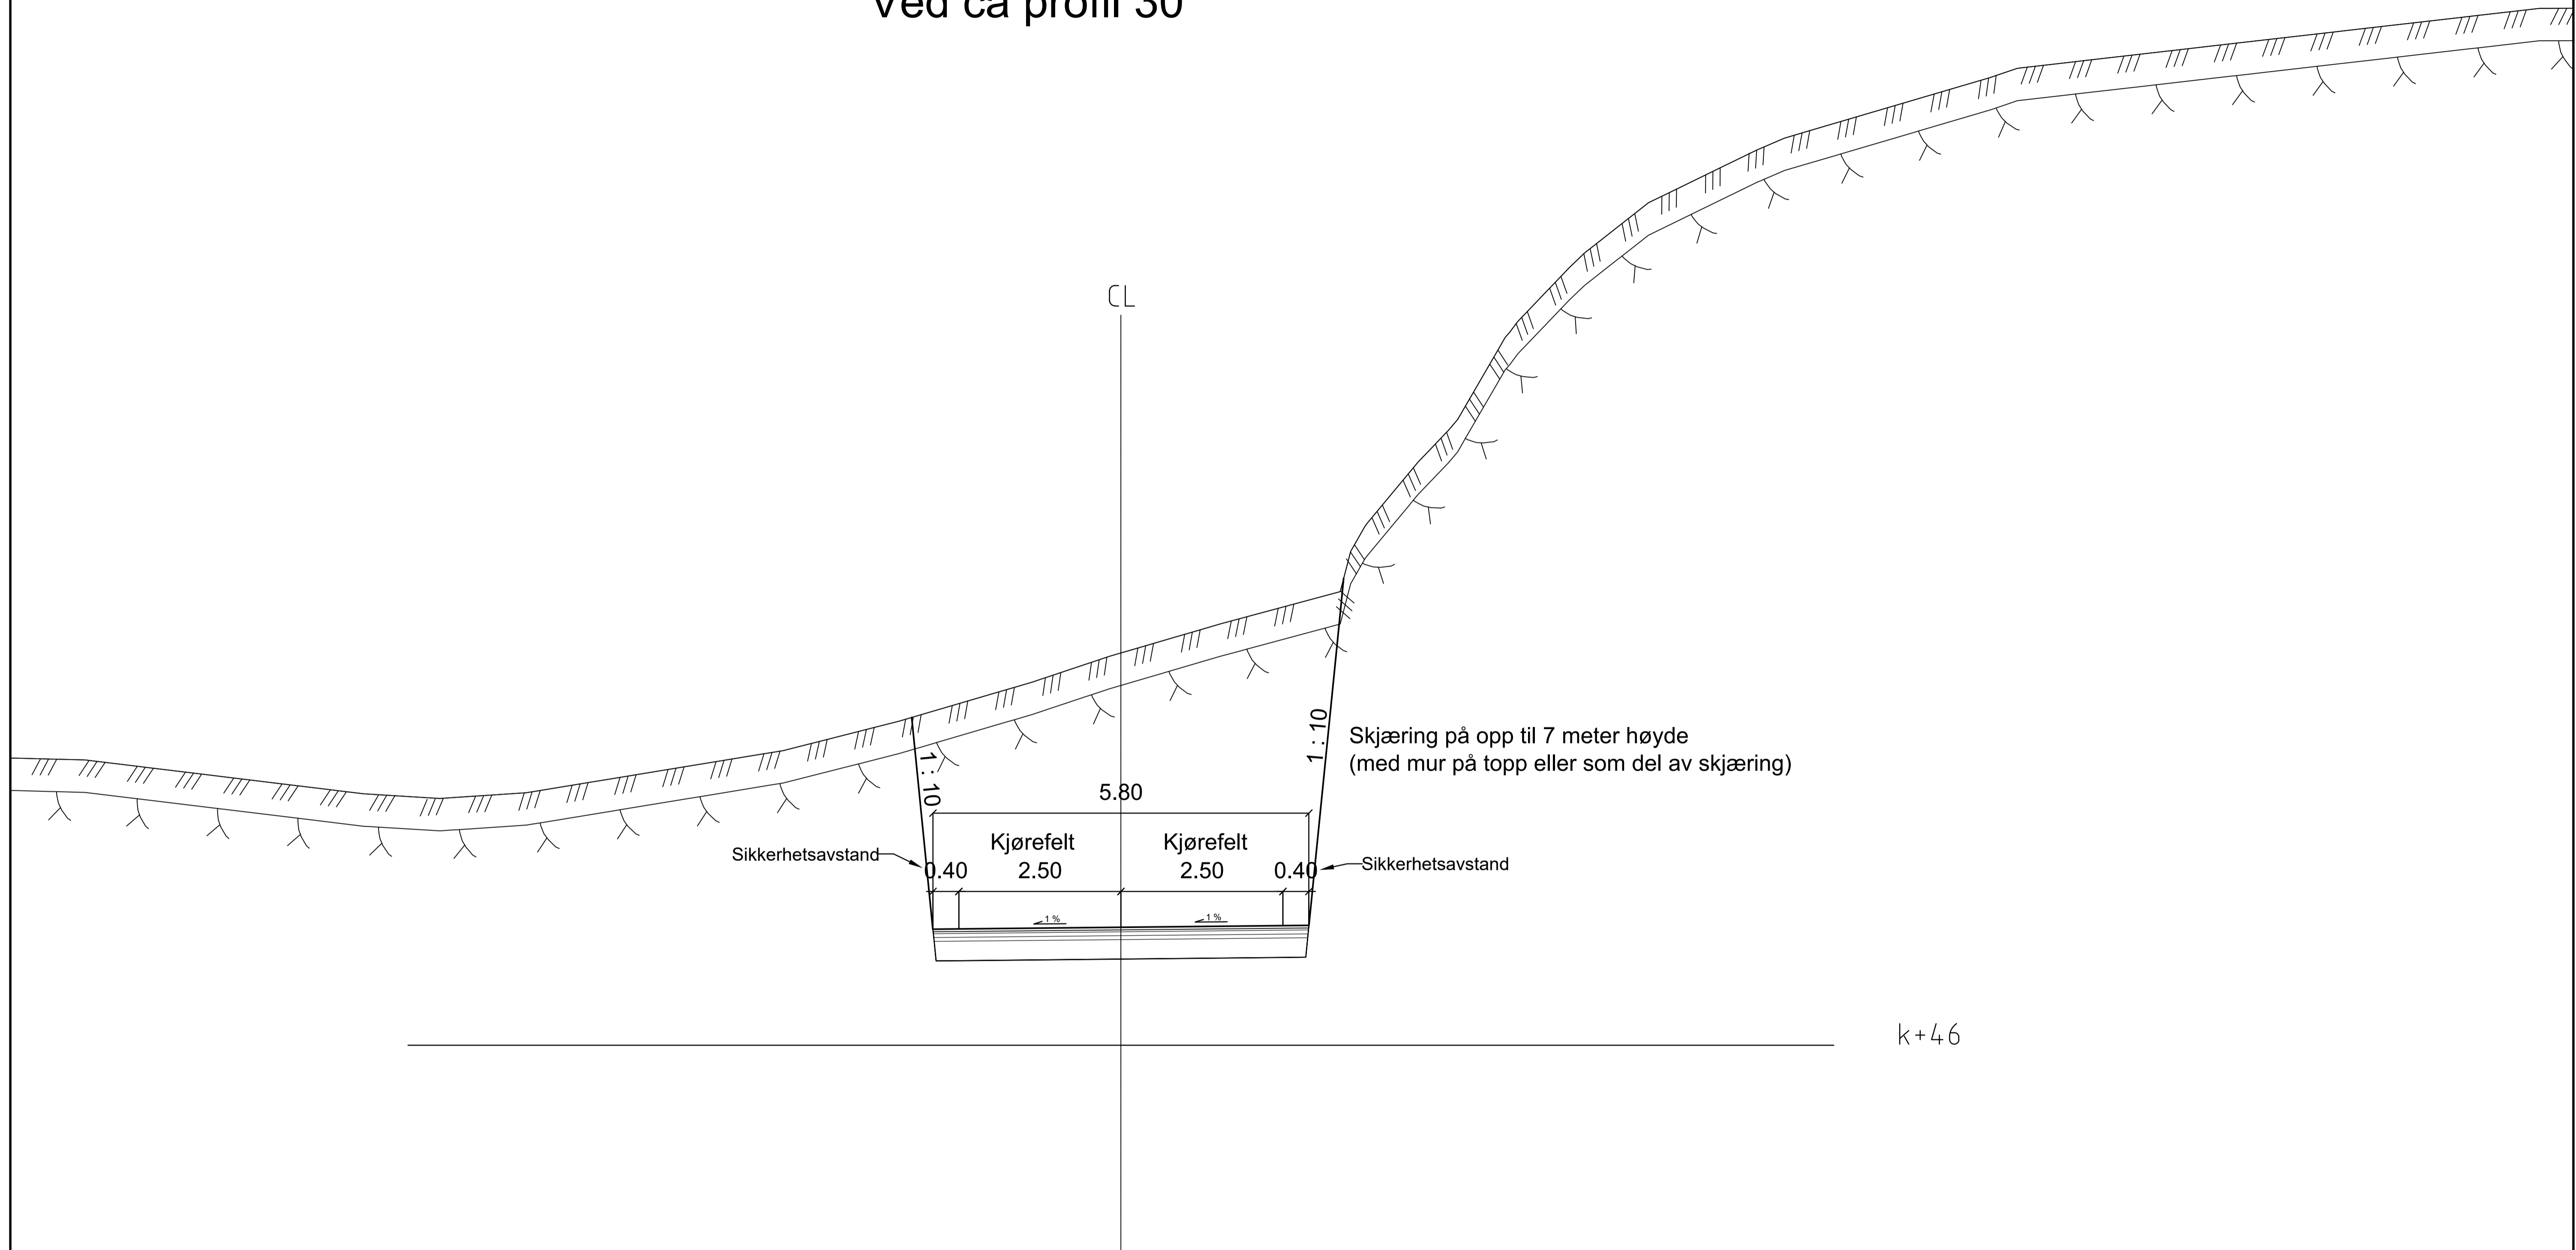

Rev.	Bestrivelse	Dato	Tegn.	Godkj.

OPUS Skjoldhagen 4 og 5
PlanID 70040000

Normalprofil
Nedkjørsel til parkeringskjeller f_SV1

Sjed: Bergen
 Dato: 03.12.2021
 Målestokk: 1:50(A1)
 Pros.ansv.: KB
 Tegnet av: EB
 Kontrollert av: TV

Prosj.nr.: 19013
 Tegn.nr.: F001
 Rev.: -