

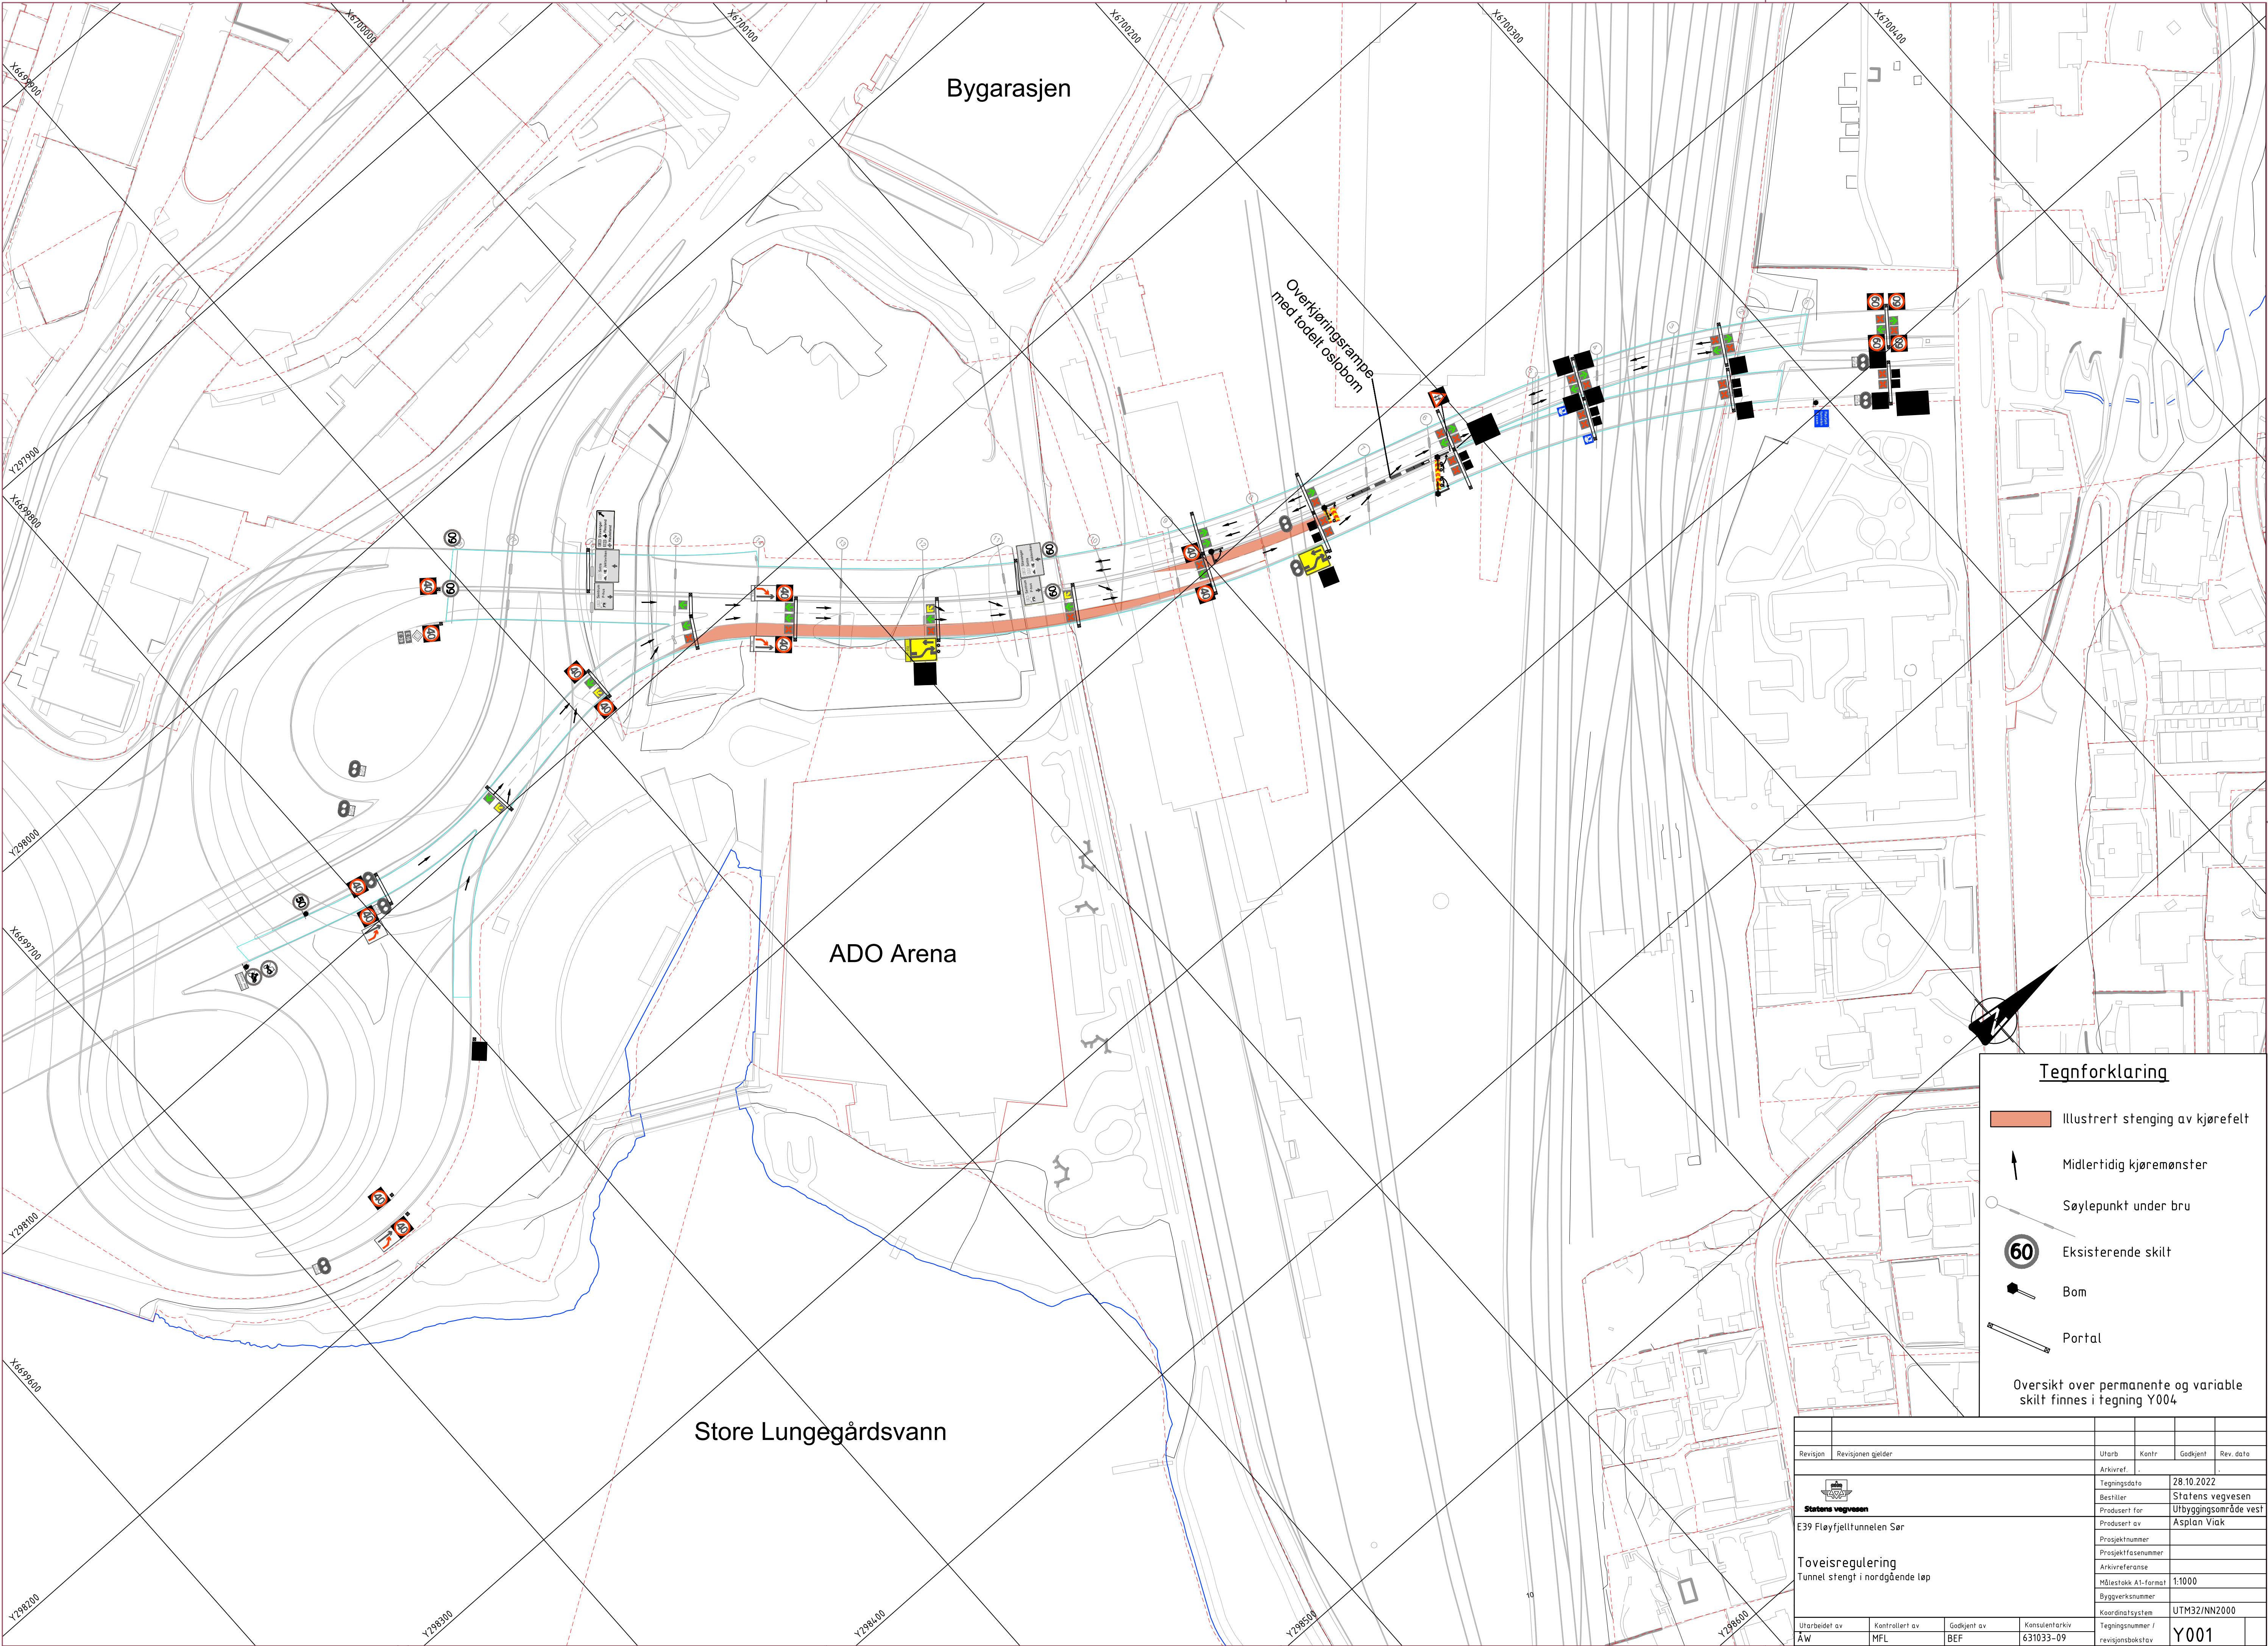


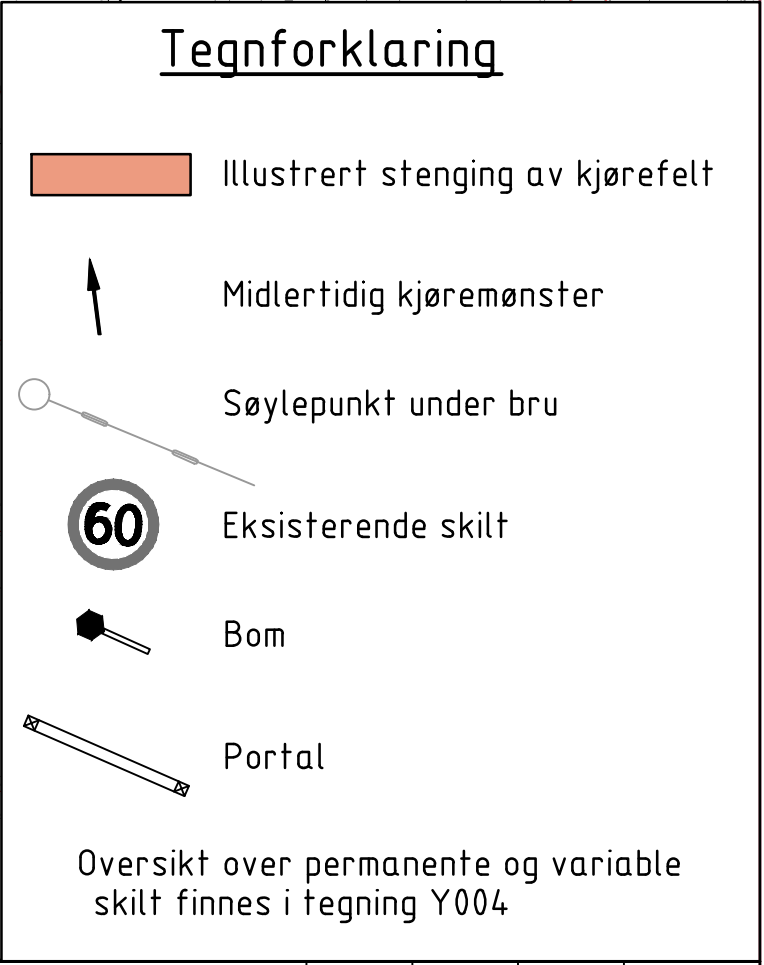

Revisjon	Revisjonen gjelder	Utdr.	Kontr.	Godkjent	Rev. dato
		Arkivref.			
Tegningsdato		28.10.2022			
Bestiller		Statens vegvesen			
Prosjekt for		Utbyggingsområde vest			
Prosjekt av		Asplan Viak			
Prosjektnummer					
Prosjektfasenummer					
Arkivreferanse					
Målestokk A1-format		1:1000			
Byggeværksnummer					
Koordinatsystem		UTM32/NN2000			
Utdr. av	Kontrollert av	Godkjent av	Konsulentarkiv	Tegningsnummer / revisjonsbokstav	
AW	MFL	BEF	631033-09	Y001	

[illegible]

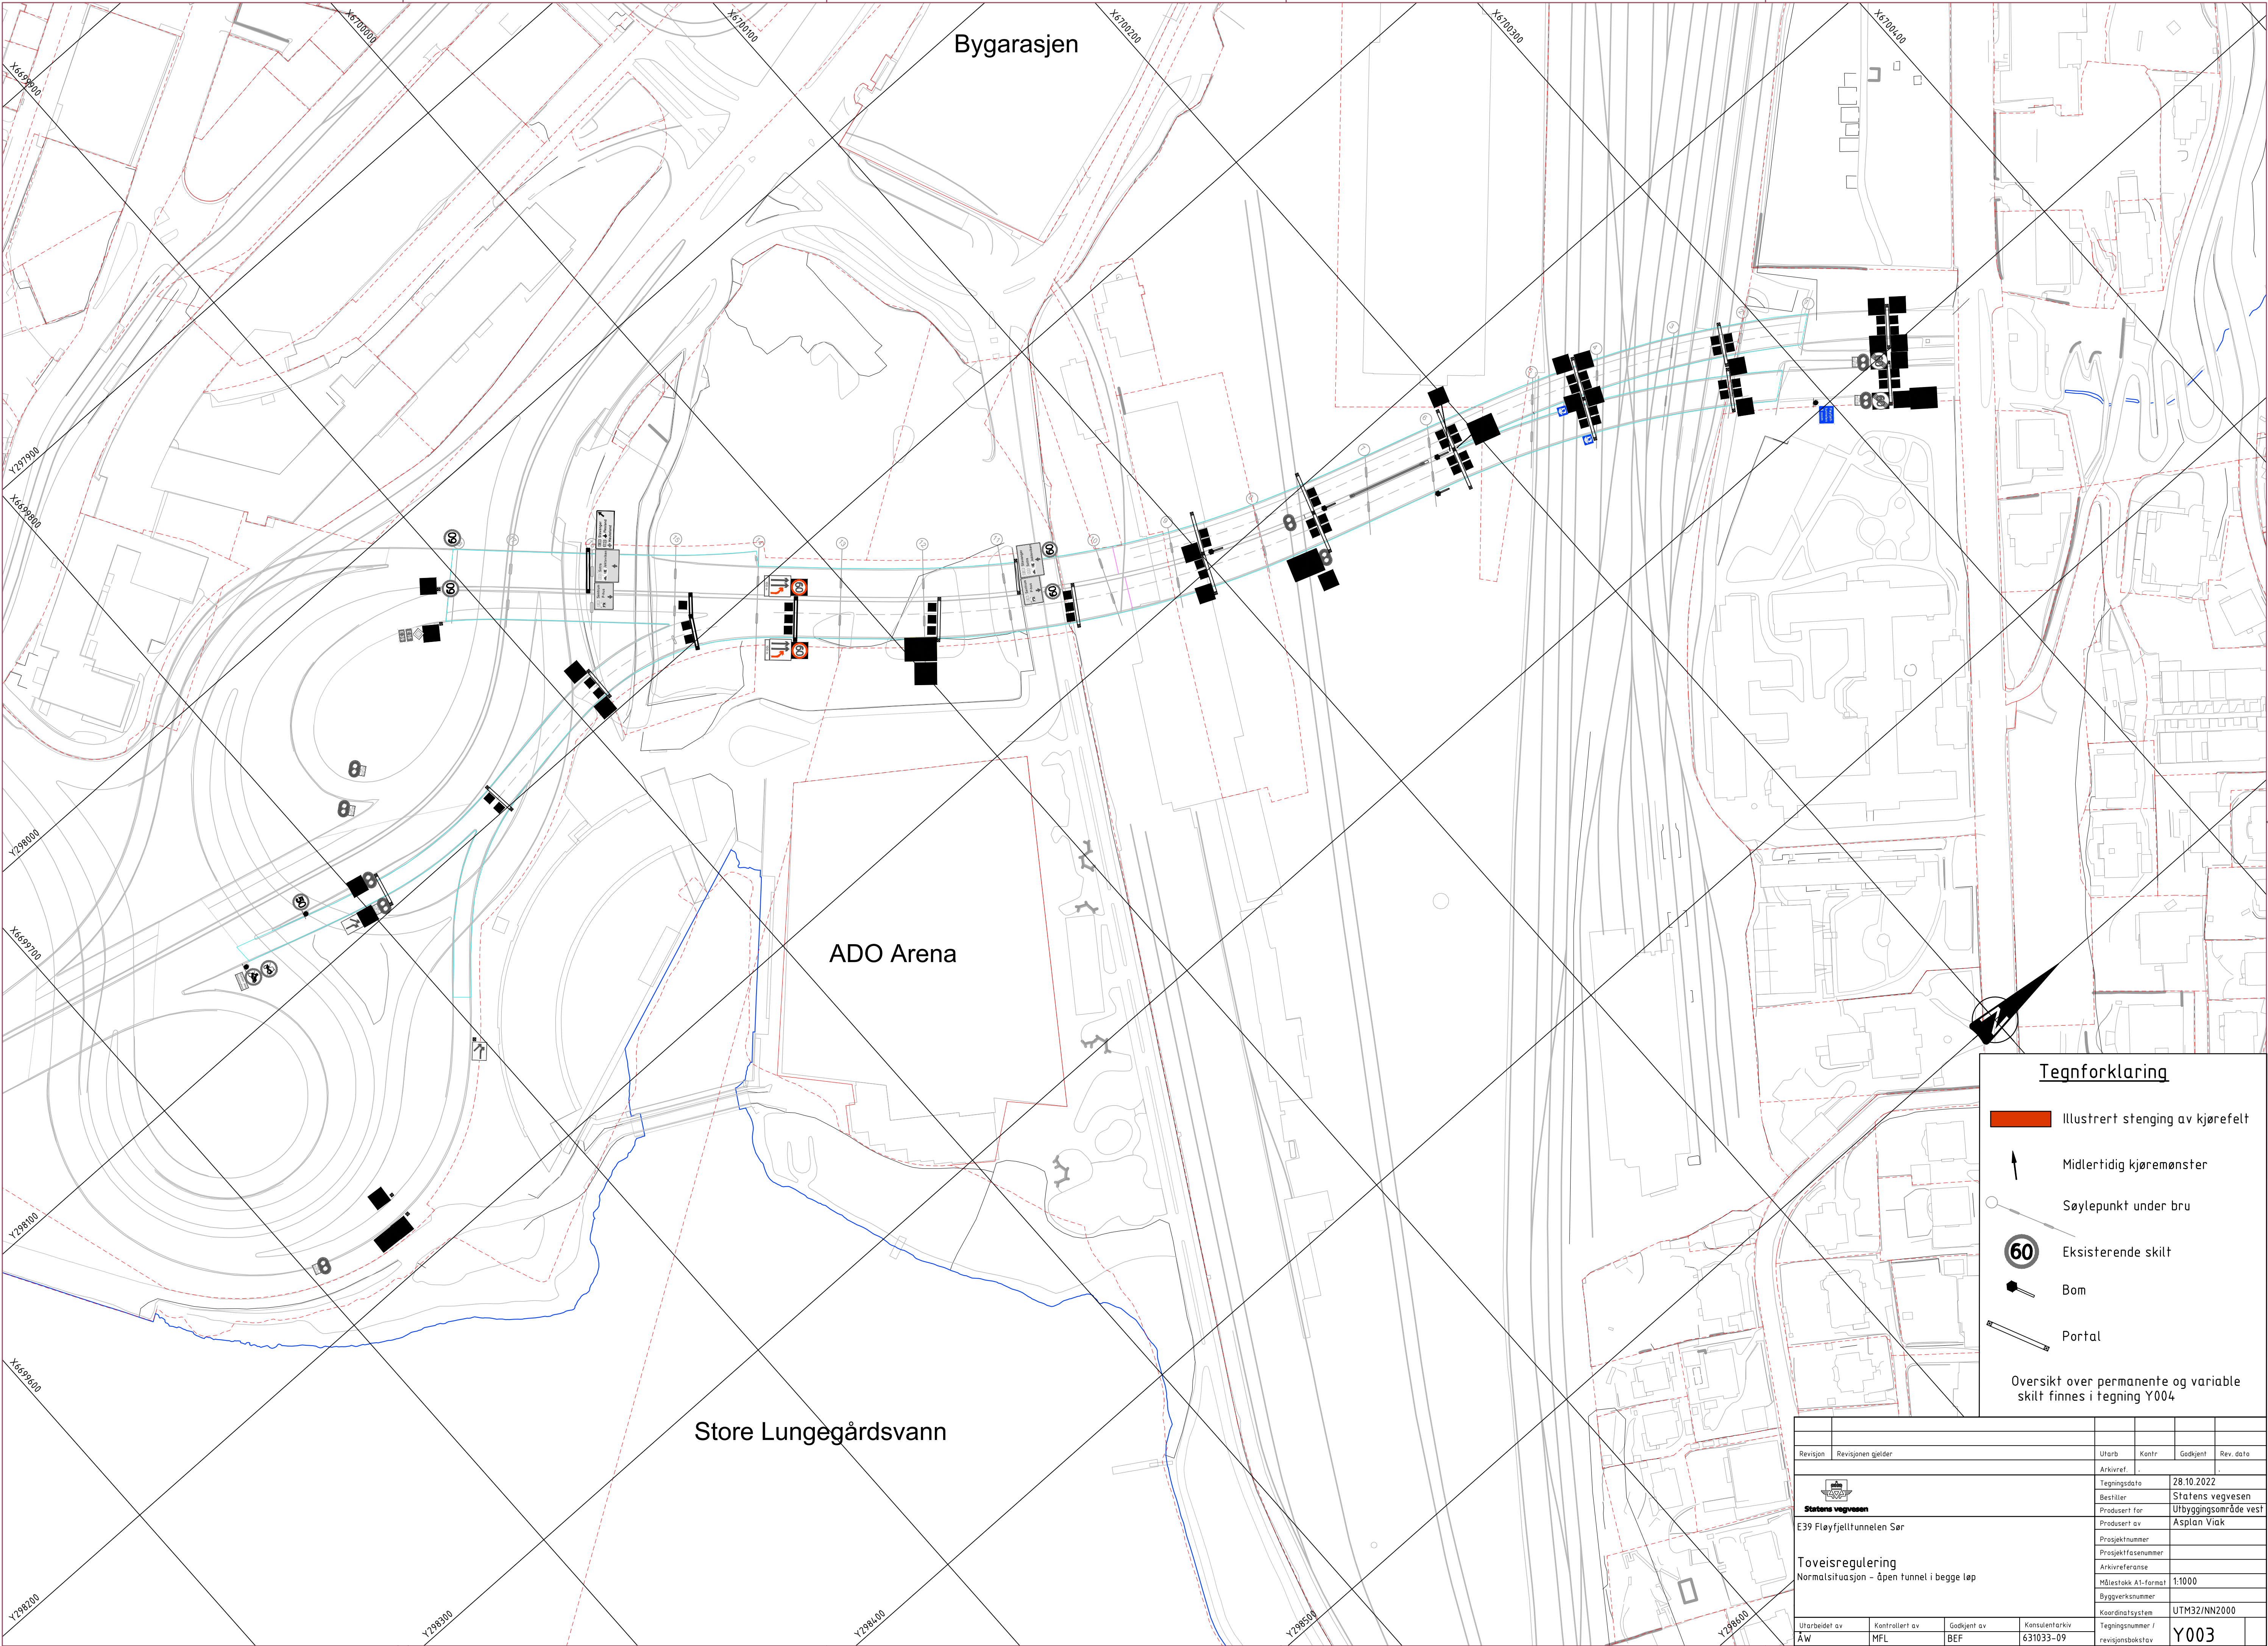

Tegnforklaring

Illustrert stenging av kjørefelt

Midlertidig kjøremønster

Søylepunkt under bru


Eksisterende skilt


Bom

Portal

Oversikt over permanente og variable skilt finnes i tegning Y004

Revisjon	Revisjonen gjelder	Utdr.	Kontr.	Godkjent	Rev. dato
		Arkivref.			
Statens vegvesen		Tegningsdato	28.10.2022		
E39 Fløyfjellfunnelen Sør		Betjener	Statens vegvesen		
		Prosjekt for	Utbyggingsområde vest		
		Prosjekt av	Asplan Viak		
		Prosjektnummer			
Toveisregulering		Prosjektfasenummer			
		Arkivreferanse			
		Målestokk A1-format	1:1000		
		Byggeværksnummer			
Utdr.		Koordinatsystem	UTM32/NN2000		
		Tegningsnummer / revisjonsbokstav	Y003		
Utdr.	Kontrollert av	Godkjent av	Konsulentarkiv		
AW	MFL	BEF	631033-09		

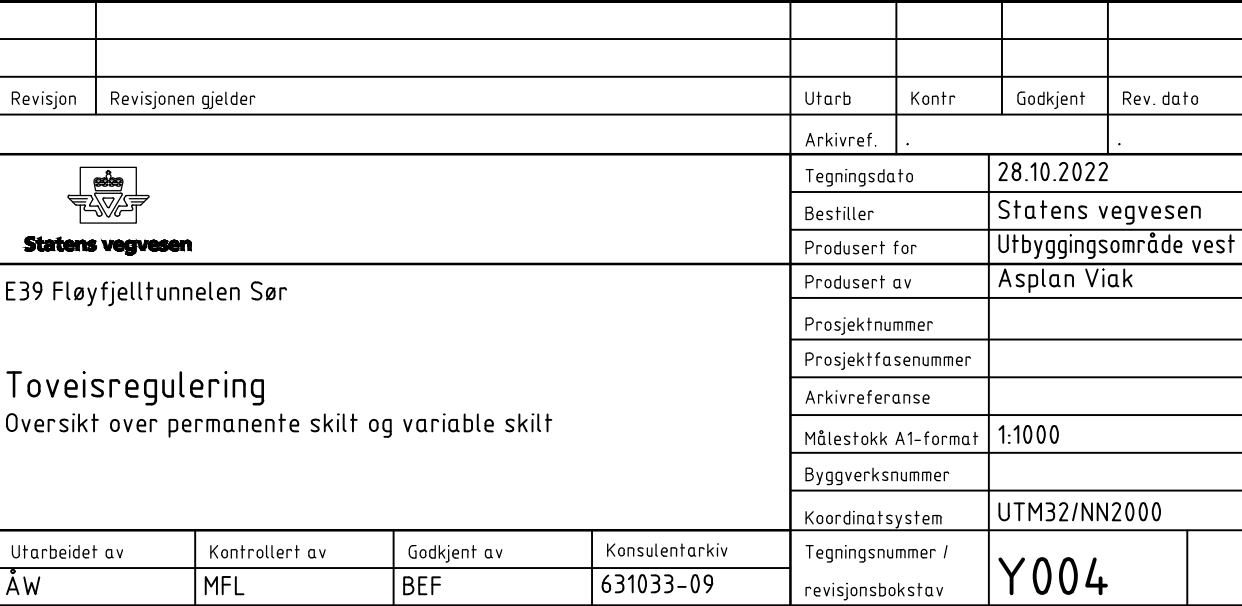

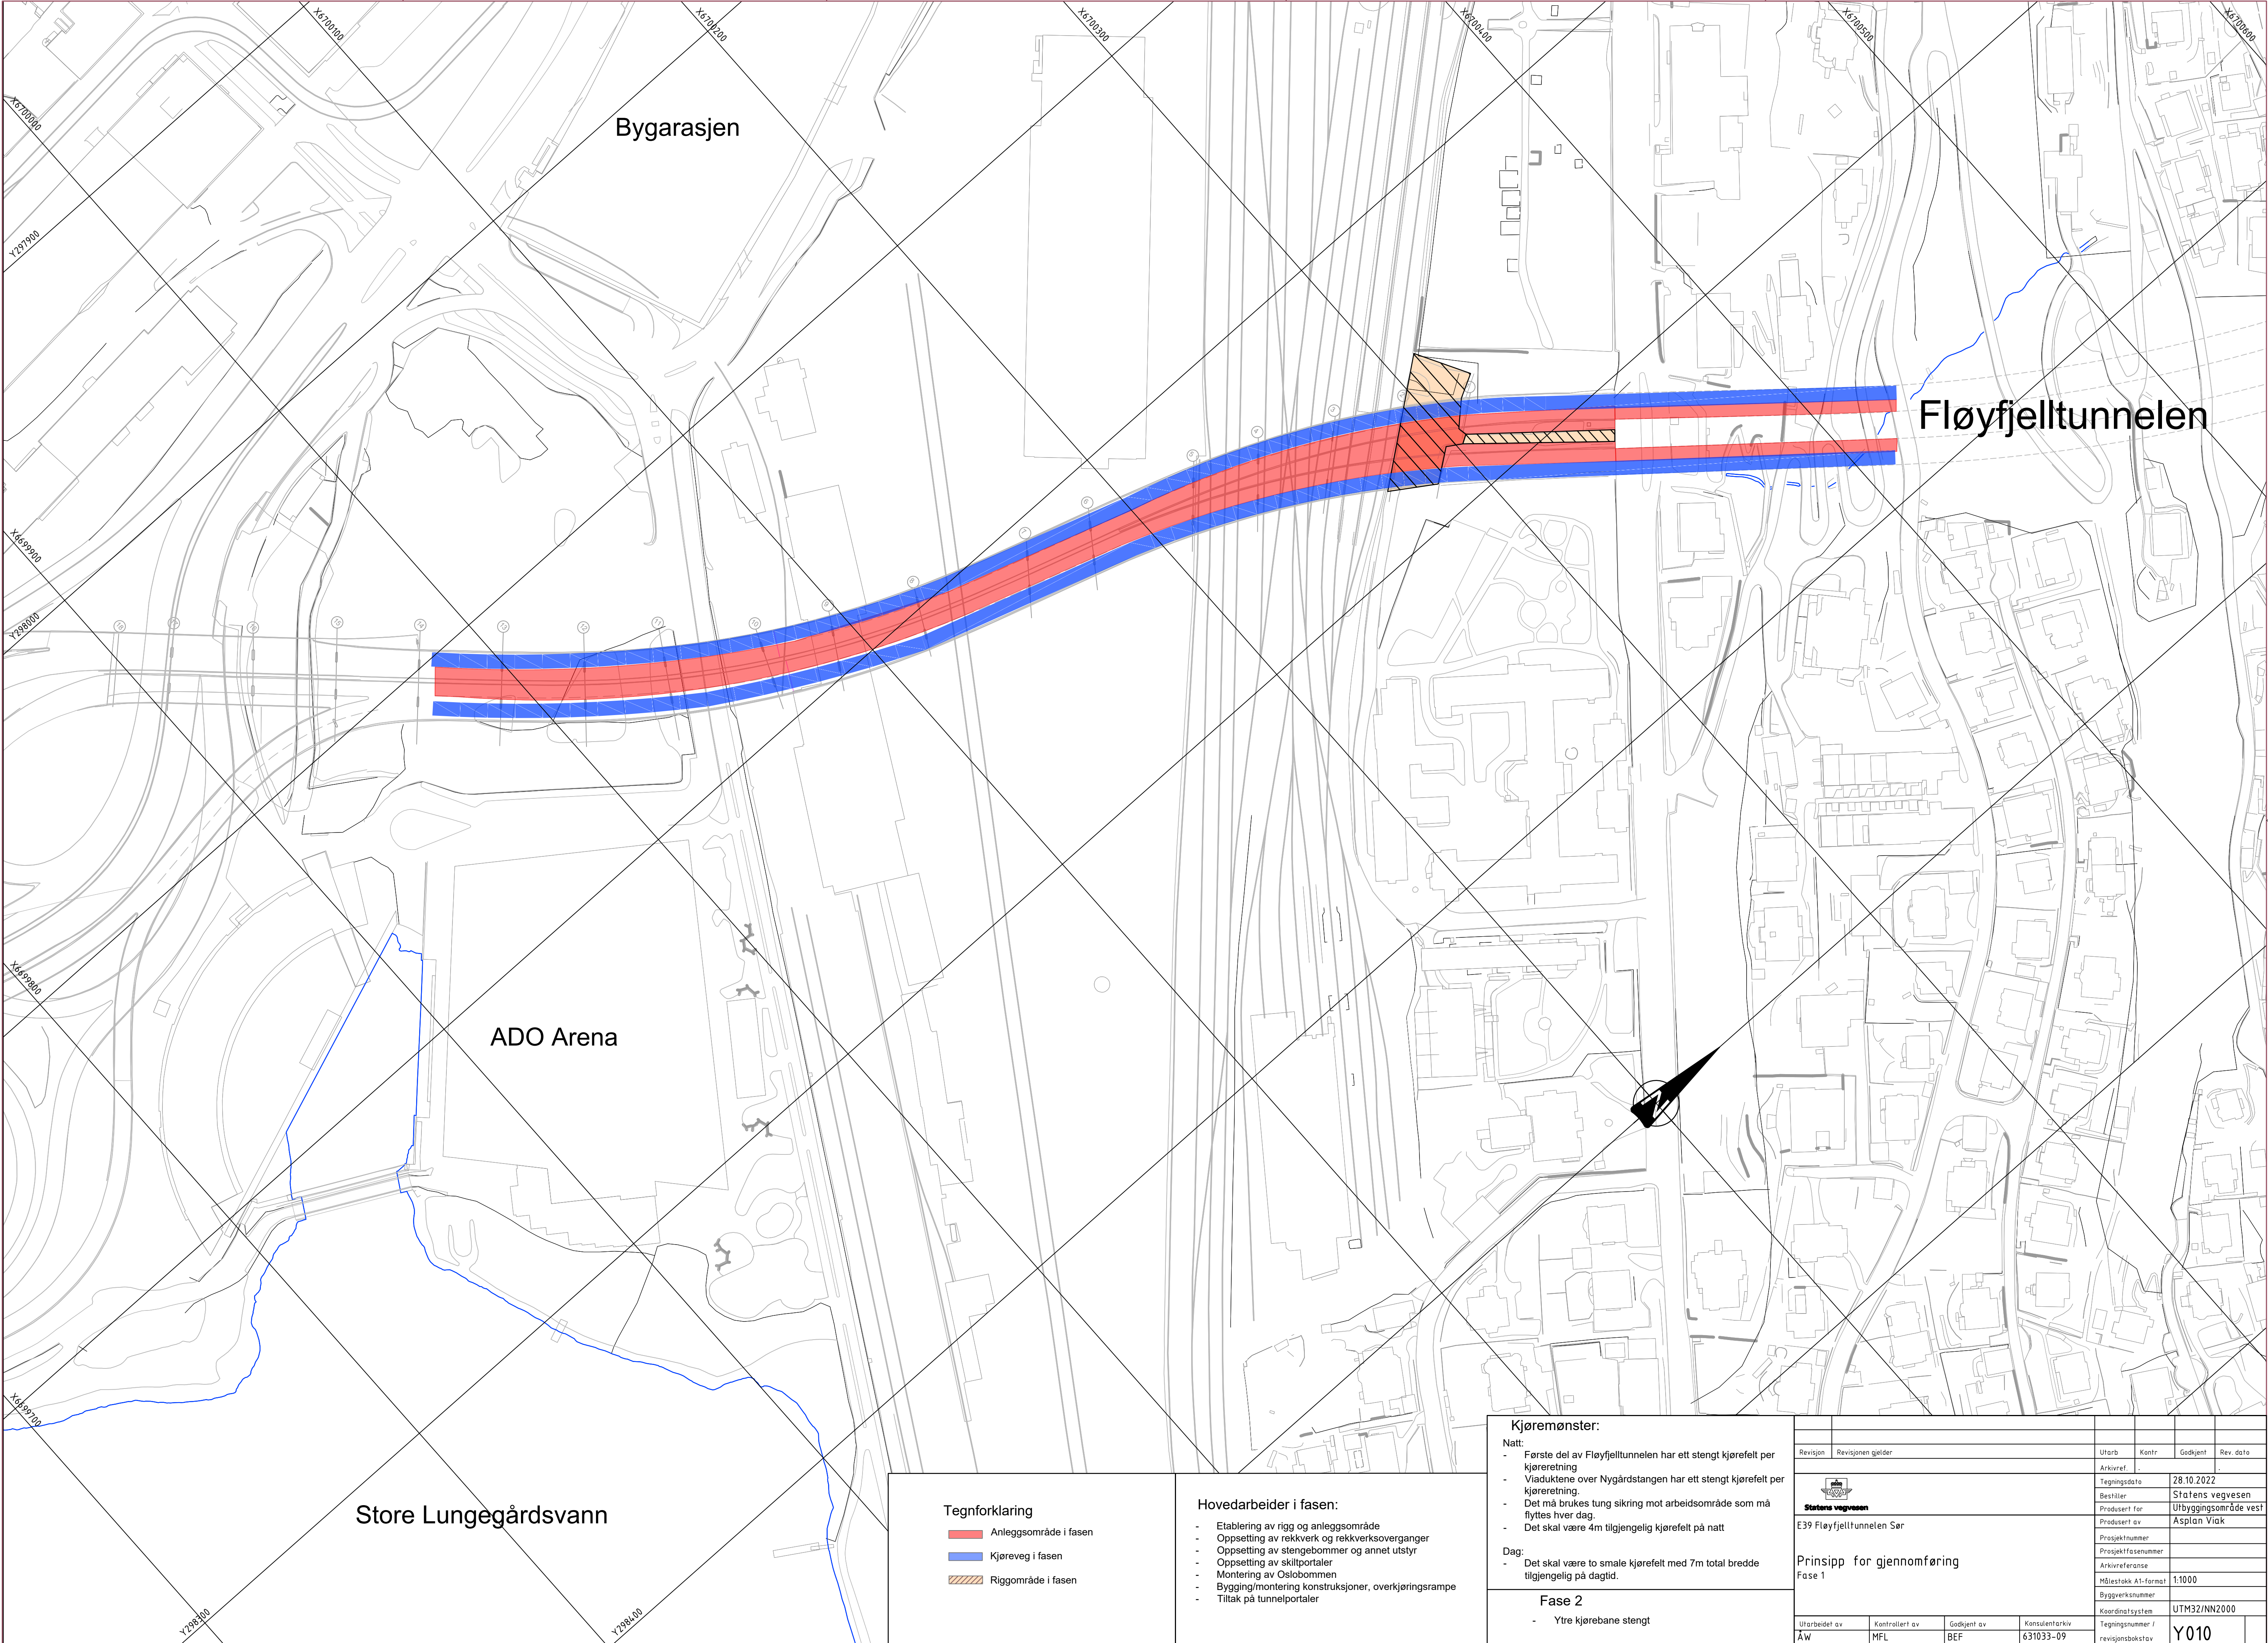

Bygarasjen

Fløyfjelltunnelen

ADO Arena

Store Lungegårdsvann

Tegnforklaring

- Anleggsområde i fasen
- Kjøreveg i fasen
- Riggområde i fasen

Hovedarbeider i fasen:

- Etablering av rigg og anleggsområde
- Oppsetting av rekkverk og rekkverksoverganger
- Oppsetting av stengebommer og annet utstyr
- Oppsetting av skiltportaler
- Montering av Oslo-bommen
- Bygging/montering konstruksjoner, overkjøringsrampe
- Tiltak på tunnelportaler

Kjøremønster:

- Natt:
- Første del av Fløyfjelltunnelen har ett stengt kjørefelt per kjøreretning
 - Viaduktene over Nygårdstangen har ett stengt kjørefelt per kjøreretning
 - Det må brukes tung sikring mot arbeidsområde som må flyttes hver dag
 - Det skal være 4m tilgjengelig kjørefelt på natt
- Dag:
- Det skal være to smale kjørefelt med 7m total bredde tilgjengelig på dagtid

Fase 2

- Ytre kjørebane stengt

Revisjon	Revisjonen gjelder	Utarb	Kontr	Godkjent	Rev. dato
		Arkivref.			
Tegningsdato		28.10.2022			
Bestiller		Statens vegvesen			
Prosjekt for		Utbyggingsområde vest			
Prosjekt av		Asplan Viak			
Prosjektnummer					
Prosjektfasenummer					
Arkivreferanse					
Målestokk A1-format		1:1000			
Byggeværksnummer					
Koordinatsystem		UTM32/NN2000			
Utarbeidet av	Kontrollert av	Godkjent av	Konsulentarkiv	Tegningsnummer / revisjonsbokstav	
AW	MFL	BEF	631033-09	Y010	

