


KSH	RF/GAS	BEF	631033-09	revisjonsbokstav	H001
-----	--------	-----	-----------	------------------	------

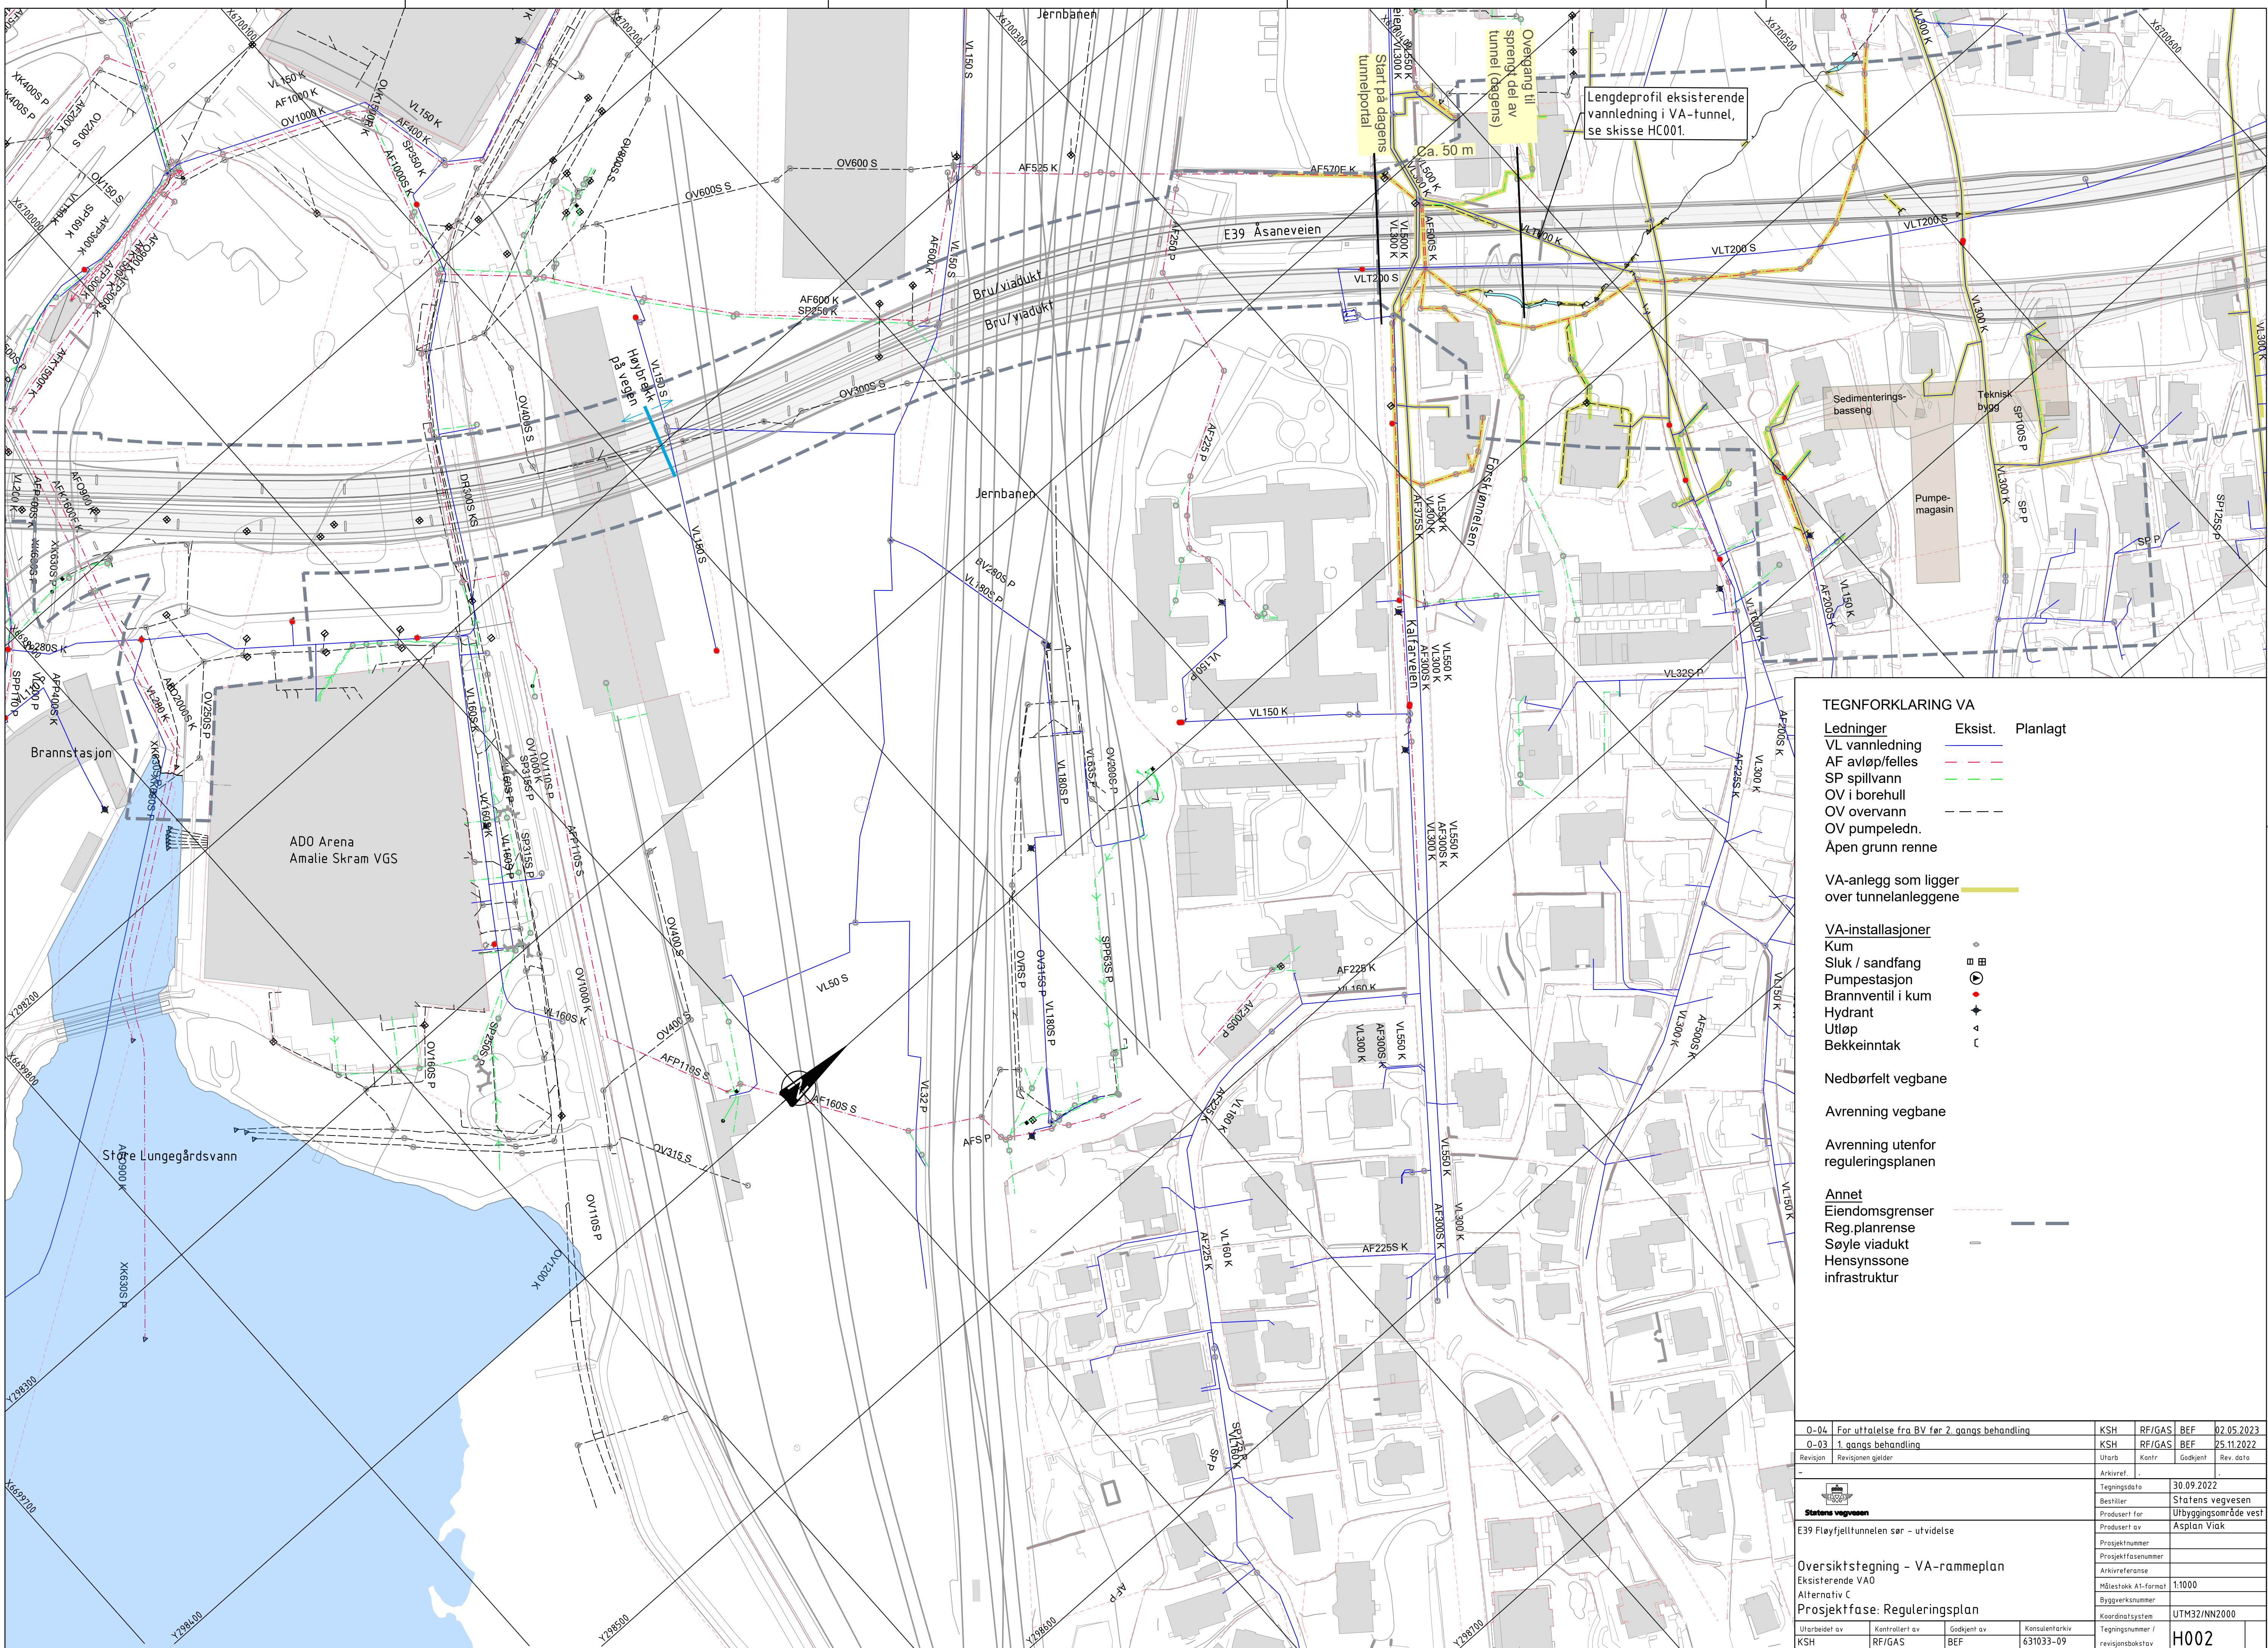

TEGNFORKLARING VA

Ledninger

VL vannledning

AF avløp/felles

SP spillvann

OV i borehull

OV overvann

OV pumpeledn.

Åpen grunn renne

Eksist.

Planlagt

VA-anlegg som ligger over tunnelanleggene

VA-installasjoner

Kum

Sluk / sandfang

Pumpestasjon

Brannventil i kum

Hydrant

Utløp

Bekkeinntak

Nedbørfelt vegbane

Avrenning vegbane

Avrenning utenfor reguleringsplanen

Annet


Eiendomsgrenser

Reg.planense

Søyle viadukt

Hensynssone infrastruktur

0-04	For uttalelse fra BV før 2. gangs behandling		KSH	RF/GAS	BEF	02.05.2023
0-03	1 gangs behandling		KSH	RF/GAS	BEF	25.11.2022
Revisjon	Revisjonen gjelder		Utarb	Kontr	Godkjent	Rev. dato
-			Arkivref.		-	
					30.09.2022	
Statens vegvesen			Bestiller		Statens vegvesen	
E39 Flyfjelltunnelen sør - utvidelse			Prosjekt for		Utbyggsområde vest	
			Prosjekt av		Asplan Viak	
			Prosjektnummer			
			Prosjektfase		Utskrift	
			Arkivreferanse			
			Målestokk A1-format		1:1000	
			Byggsaknummer			
			Koordinatsystem		UTM32/NN2000	
Oversiktstegning - VA-rammeplan			Tegningsnummer /		H002	
Eksisterende VA0			revisjonsbokstav			
Alternativ C						
Prosjektfase: Reguleringsplan						
Utarbeidet av		Kontrollert av	Godkjent av	Konsulentarkiv		
KSH	RF/GAS	BEF	631033-09			

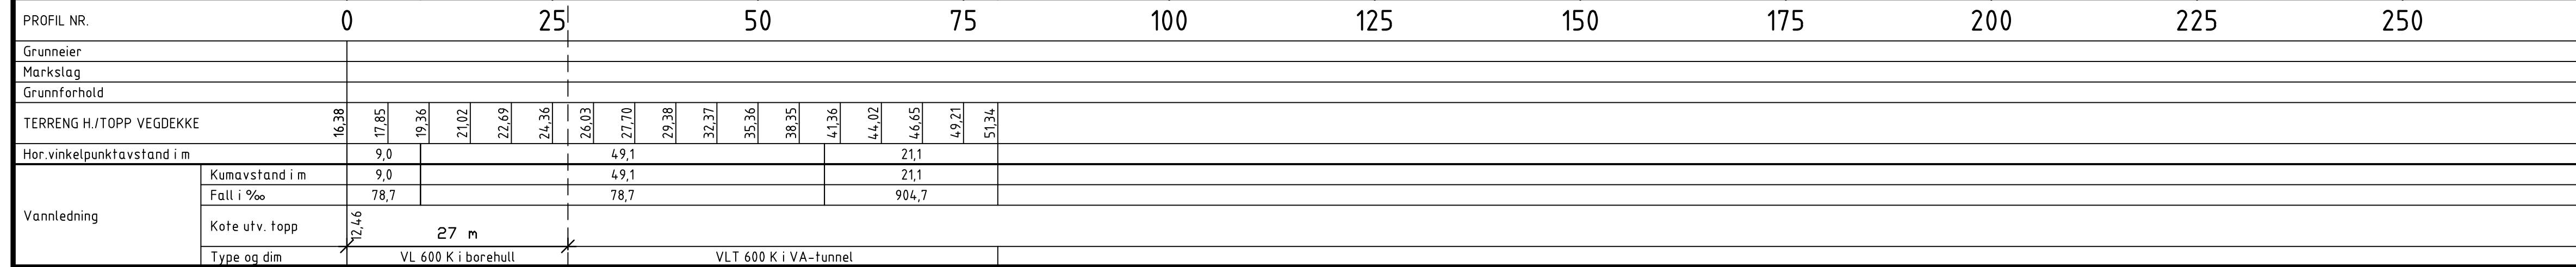

Ledninger	Eksist.	Planlagt
VL vannledning		
AF avløp/felles		
SP spillvann		
OV i borehull		
OV overvann		
OV pumpeledn.		
Åpen grunn renne		

VA-installasjoner		
Kum		
Sluk / sandfang	 	
Pumpestasjon		
Brannventil i kum		
Hydrant		
Utløp		
Bekkeinntak		

Avrenning vegbane 

Avrenning utenfor reguleringsplanen

Annet
Eiendomsgrenser
Reg.planrense
Søyle viadukt

0-04	For utførelse fra BV før 2. gangs behandling			KSH	RF/GAS	BFF	02.05.2023			
Revisjon	Revisjonen gjelder			Utbøt	Kontr.	Gjeldet	Rev. dato			
-				Arkivref.						
 Statens vegvesen				Tegningsdato		02.05.2023				
				Bestiller		Statens vegvesen				
				Prosjekt for		Utbryggingsområde vest				
				Prosjekt av		Asplan Viak				
				Prosjektnummer						
E39 Fløyfjelltunnelen sør – utvidelse				Prosjektfasenummer						
Skisse lengdeprofil VLT 600 SJK- VA-rammeplan				Arkivreferanse						
Eksisterende kommunal vannledning i tunnel over Fløyfjelltunnelen				Målestokk A1-format		1:500 / 1:1000				
Alternativ C				Byggverknummer						
Prosjektfase: Reguleringsplan				Koordinatsystem		UTM32/NN2000				
Utbørdet av	Kontrollert av	Gjeldet av	Konsulentariv	Tegningsnummer / revisjonsbokstev		HC001				
KSH	RF/GAS	BFF	631033-09							