



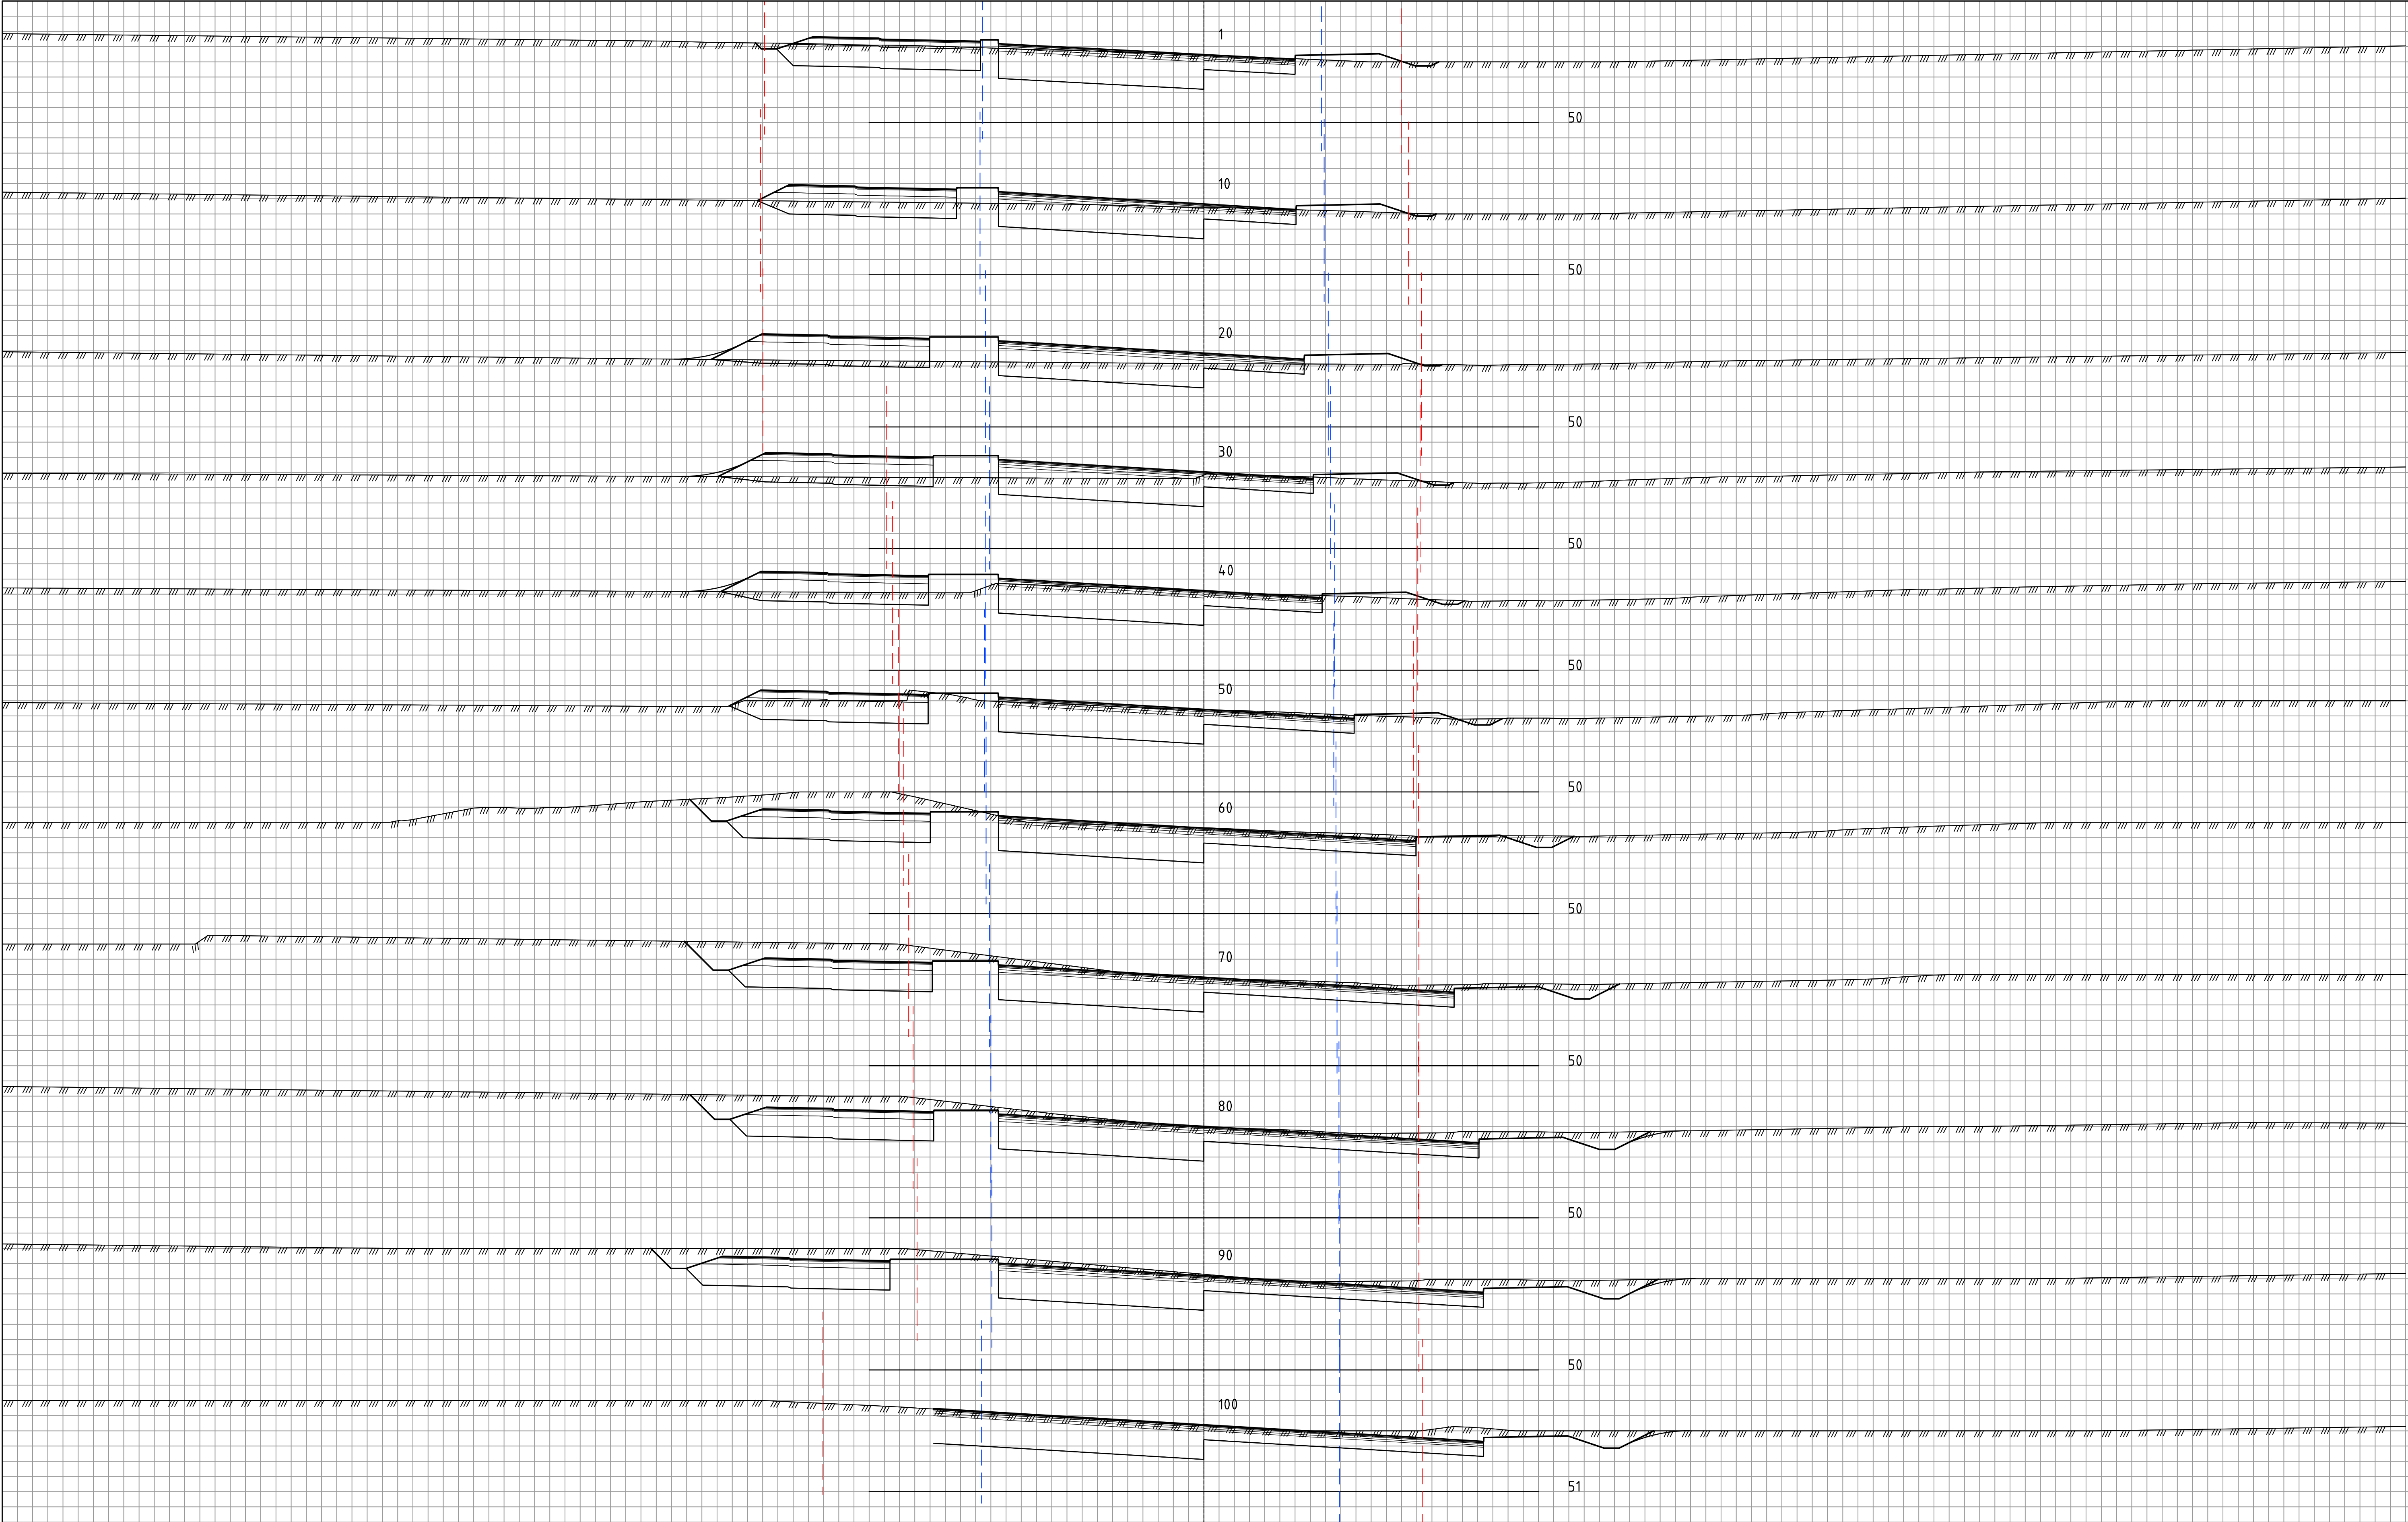

Eksisterende vegkanter

Eksisterende veg eiendomsgrenser/
eiendomsgrenser langs veg


Rev.	Bestorvelse	Dato	Tegn.	Godkj.
OPUS		Posten Norge as, Kokstad vest Kokstadvegen og Kokstaddalen Tverrprofiler Veg 11100		
Sted: Bergen		Proj.nr. 17002		
Dato: 31.10.2021		Tegn.nr. U001		
Målestokk: 1:100 (A1)		Rev. -		
Prosj.ansv.: KB				
Tegnet av: TV				
Kontrollert av: EB				

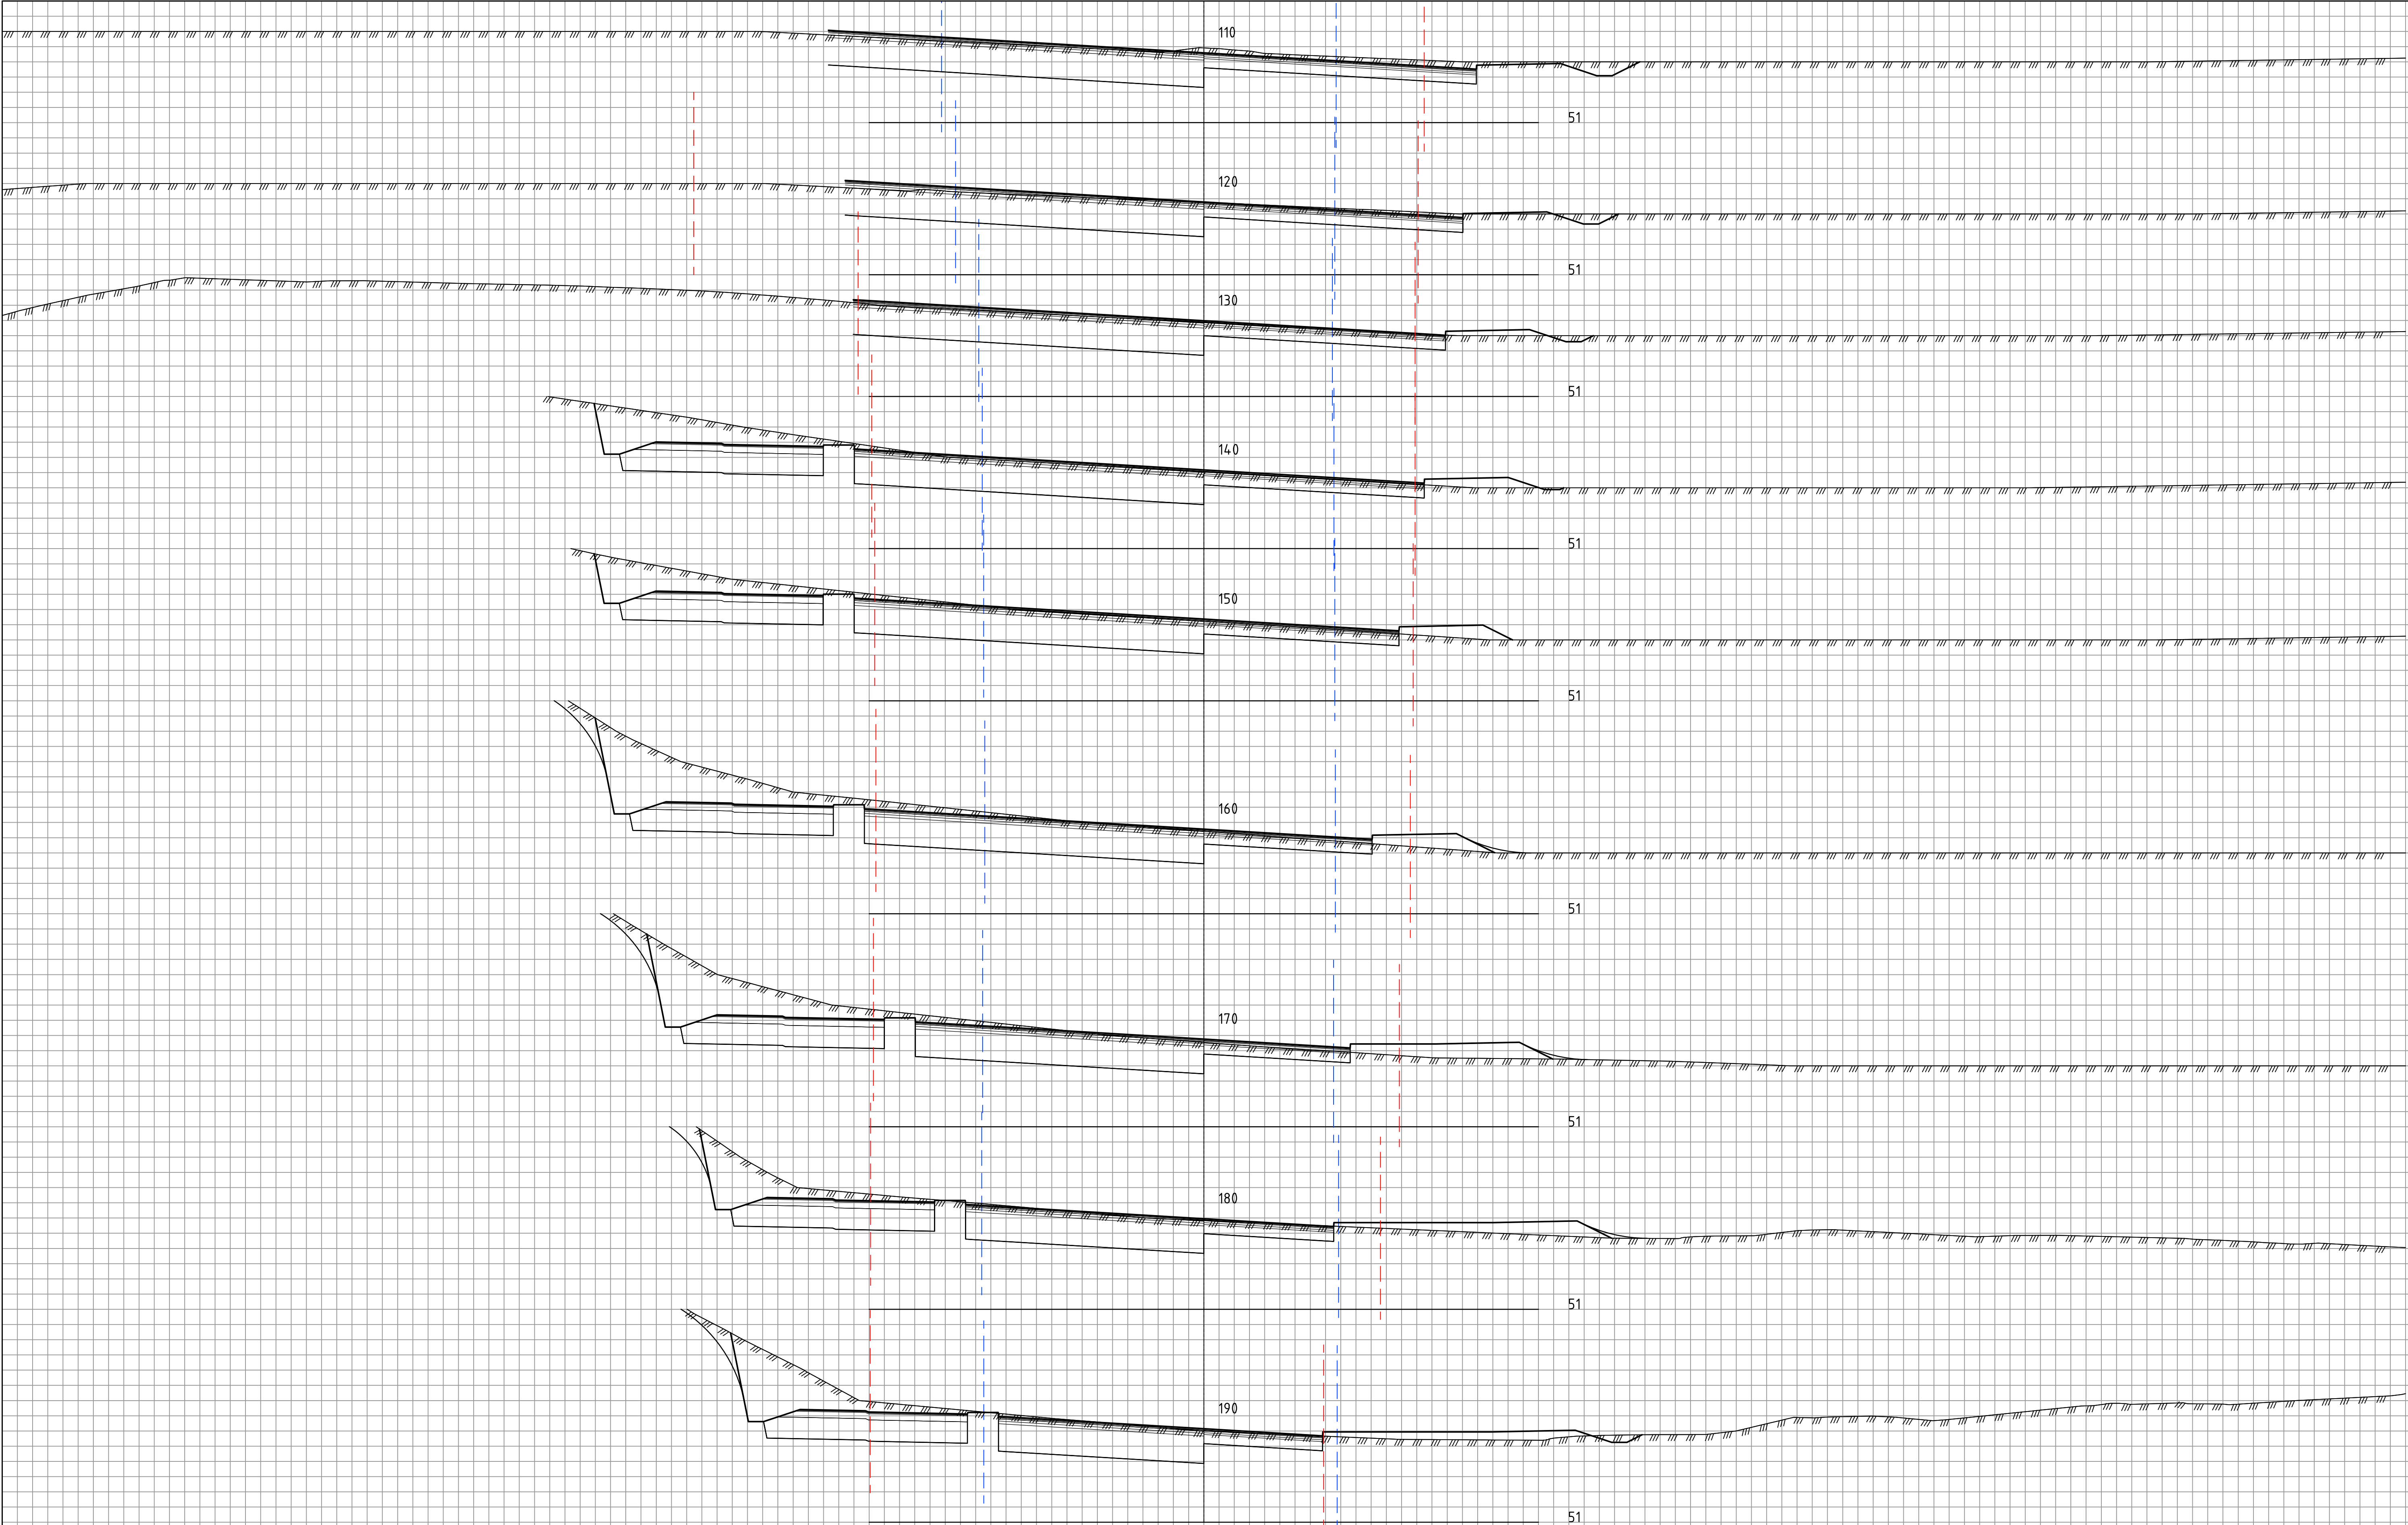

Eksisterende vegkanter

Eksisterende veg eiendomsgrenser/
eiendomsgrenser langs veg


Rev.	Beskrivelse	Dato	Tegn.	Godkj.
OPUS Posten Norge as, Kokstad vest Kokstadvegen og Kokstaddalen Tverrprofiler Veg 11100				
Sted: Bergen		Prosj.nr. 17002		
Dato: 31.10.2021		Tegn.nr. U002		
Målestokk: 1:100 (A1)		Rev. -		
Prosj.ansv.: KB				
Tegnet av: TV				
Kontrollert av: EB				

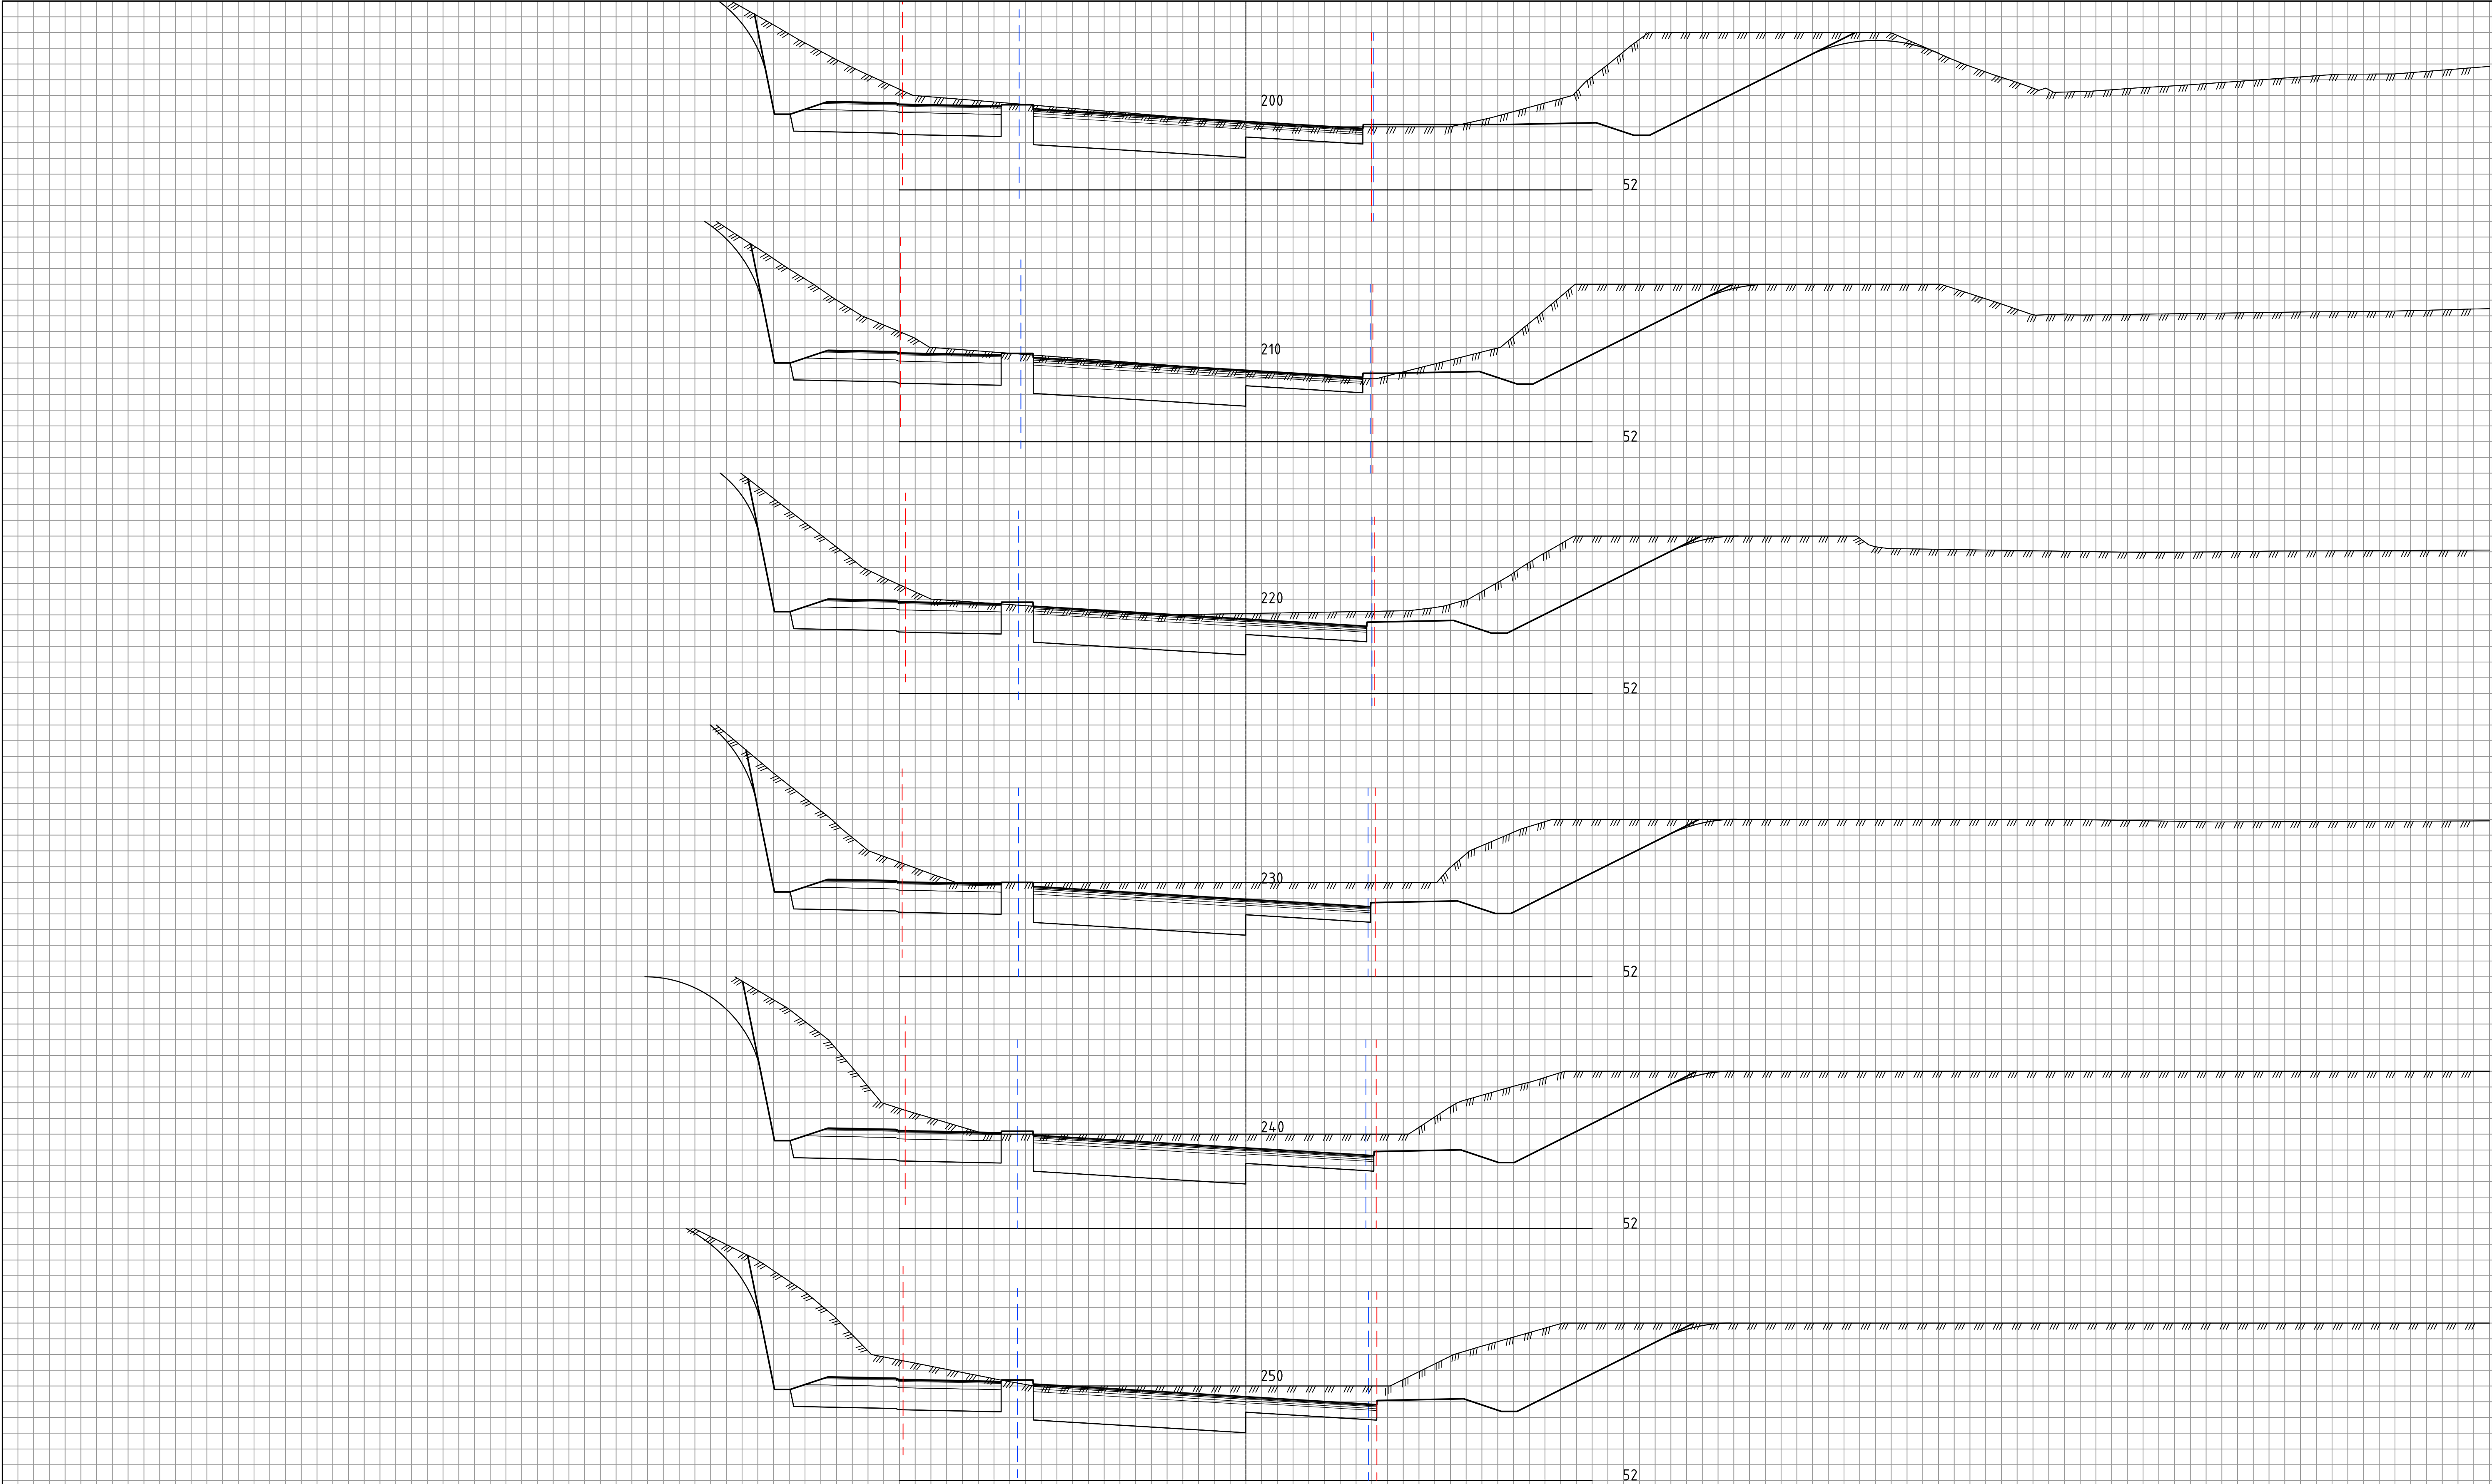

Eksisterende vegkanter

Eksisterende veg eiendomsgrenser/
eiendomsgrenser langs veg

Rev.	Bestorvelse	Dato	Tegn.	Godkj.
OPUS		Posten Norge as, Kokstad vest Kokstadvegen og Kokstaddalen Tverrprofiler Veg 11100		
Sted: Bergen		Prosj.nr. 17002		
Dato: 31.10.2021		Tegn.nr. U003		
Målestokk: 1:100 (A1)		Rev. -		
Prosj.ansv.: KB				
Tegnet av: TV				
Kontrollert av: EB				

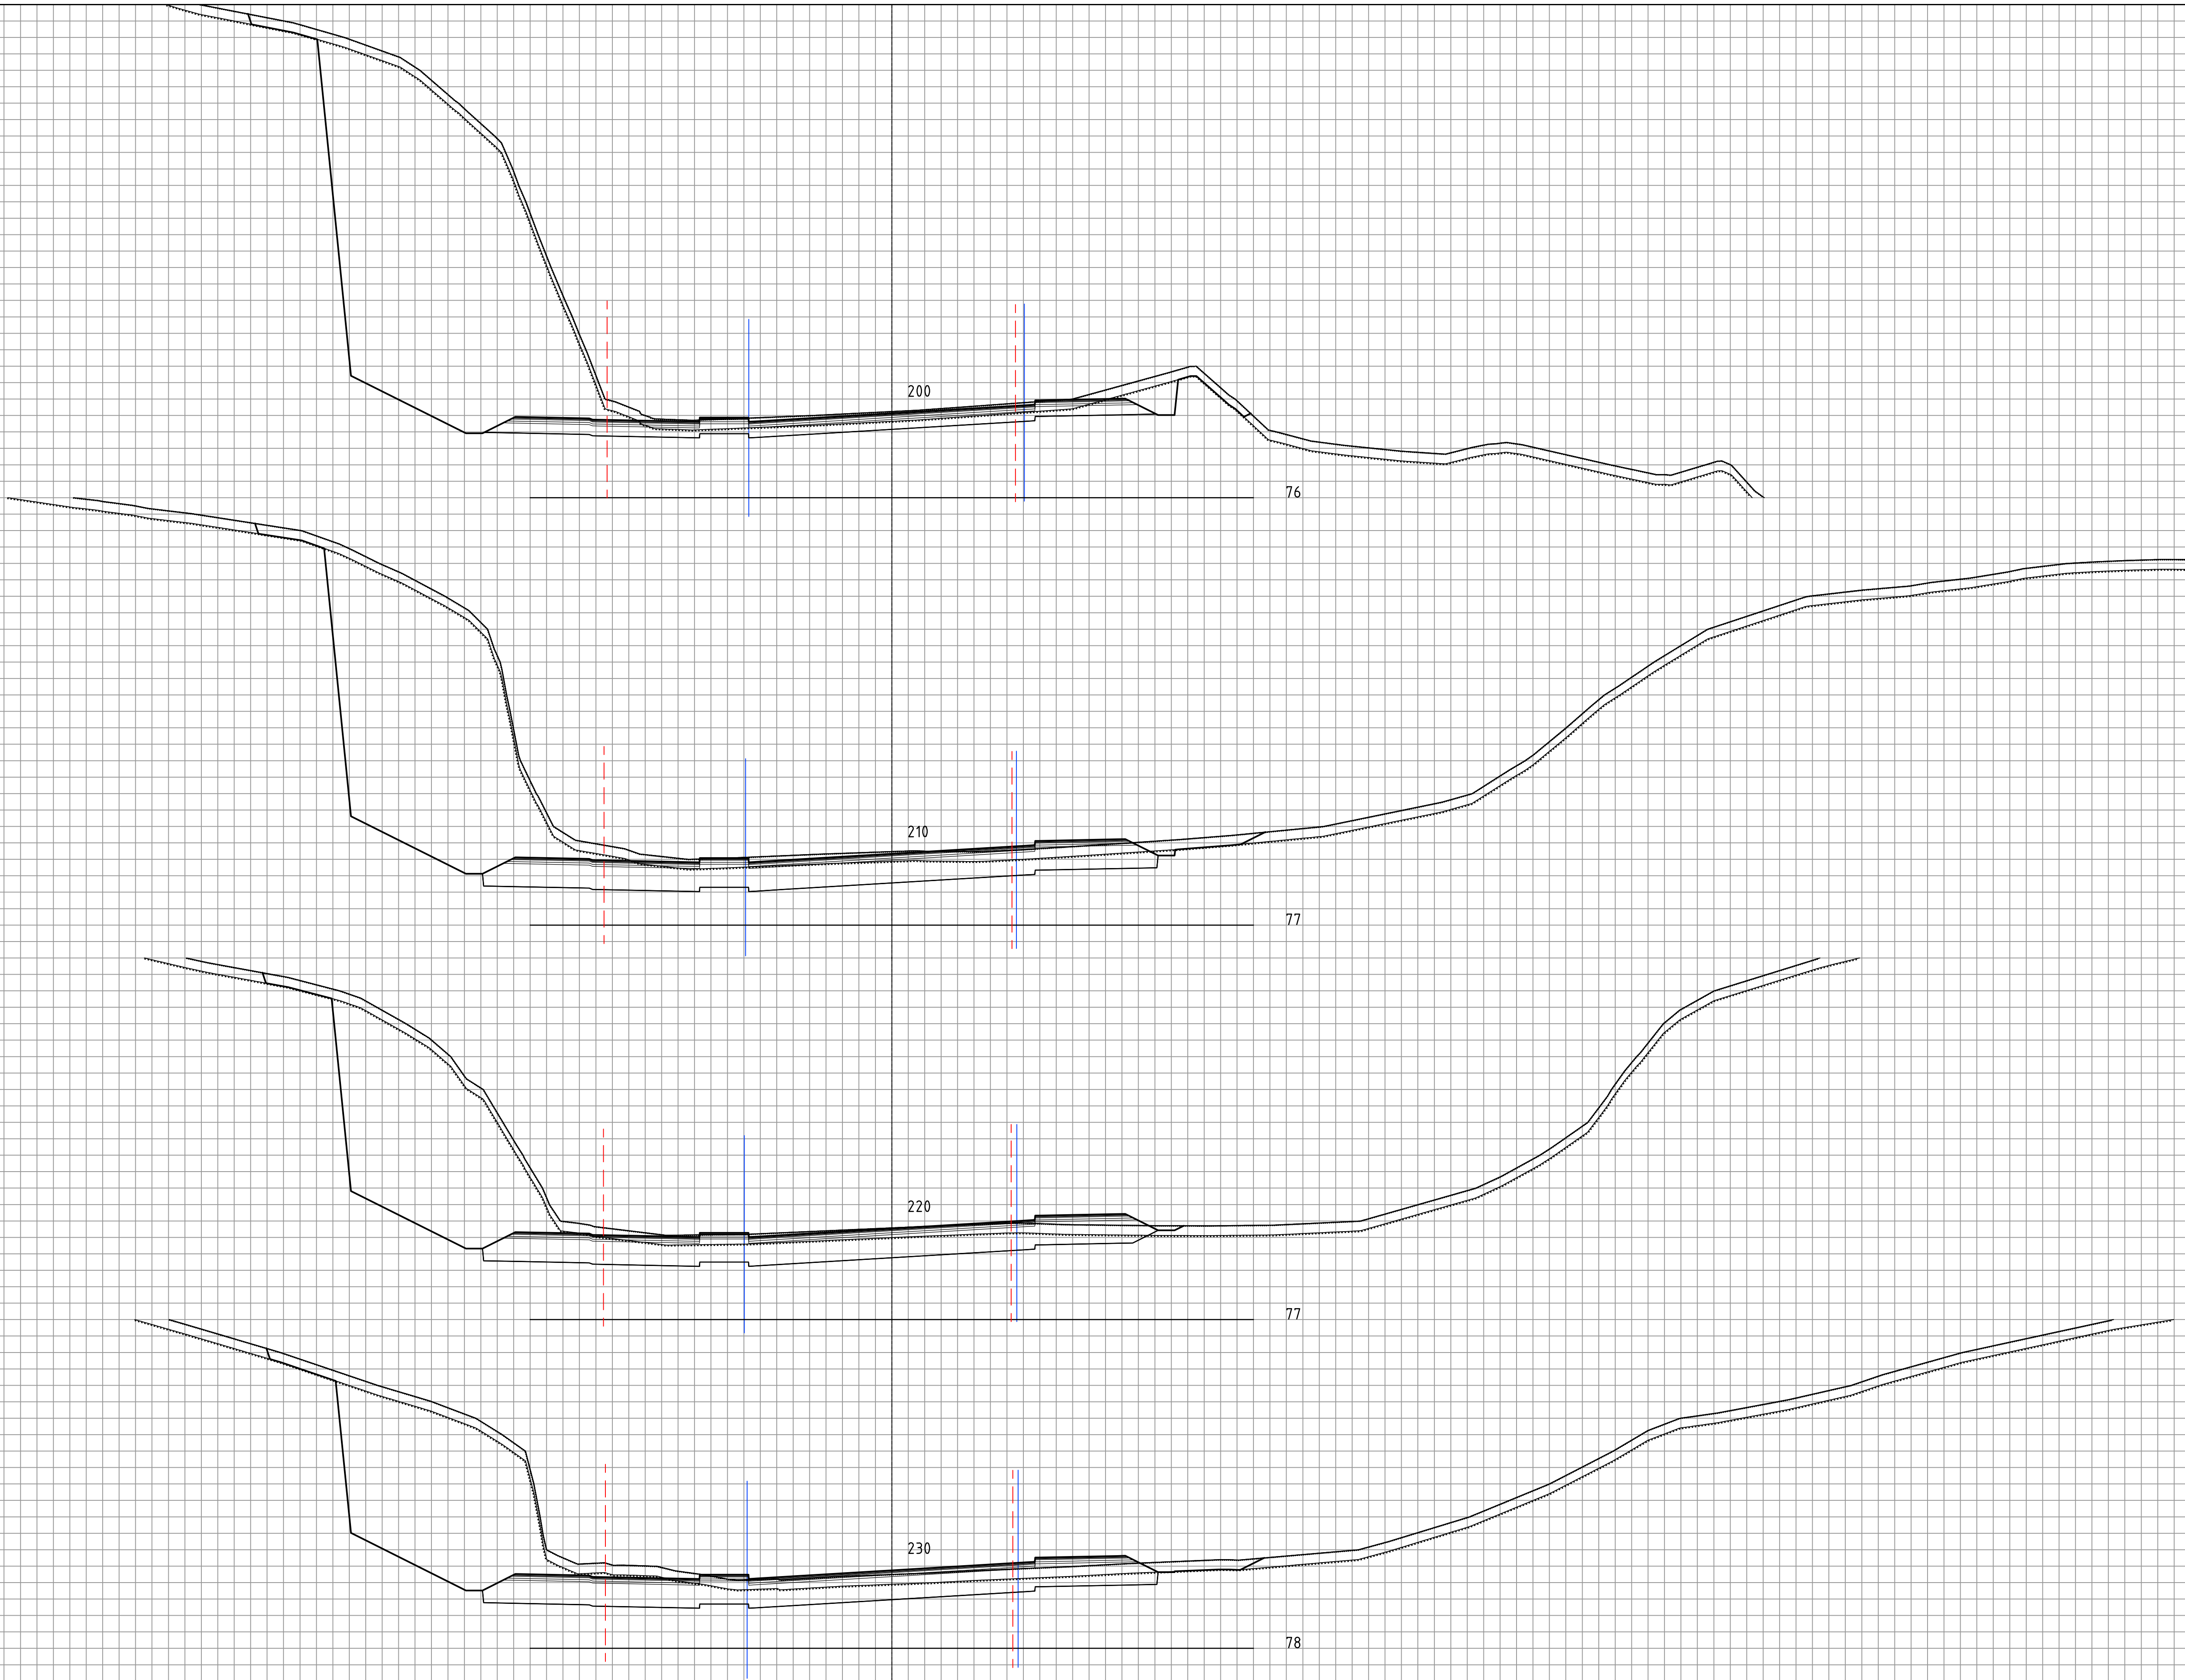

Eksisterende vegkanter
Eksisterende vegeiendomsgrenser/
eiendomsgrenser langs veg


Rev.	Beskrivelse	Dato	Tegn.	Godkj.
OPUS				
Posten Norge as, Kokstad vest Kokstadvegen og Kokstaddalen Tverrprofiler Veg 11200				
Sted: Bergen		Prosj.nr. 17002		
Dato: 16.02.2022		Tegn.nr. U004		
Målestokk: 1:100 (A1)		Rev. -		
Prosj.anv.: KB				
Tegnet av: TV				
Kontrollert av: EB				



Eksisterende vegkanter

Eksisterende veg eiendomsgrenser/
eiendomsgrenser langs veg

Rev.	Bestorvelse	Dato	Tegn.	Godkj.
OPUS		Posten Norge as, Kokstad vest Kokstadvegen og Kokstaddalen Tverrprofiler Veg 11200		
Sted: Bergen		Prosj.nr. 17002		
Dato: 16.02.2022		Tegn.nr. U005		
Målestokk: 1:100 (A1)		Rev. -		
Prosj.ansv.: KB				
Tegnet av: TV				
Kontrollert av: EB				

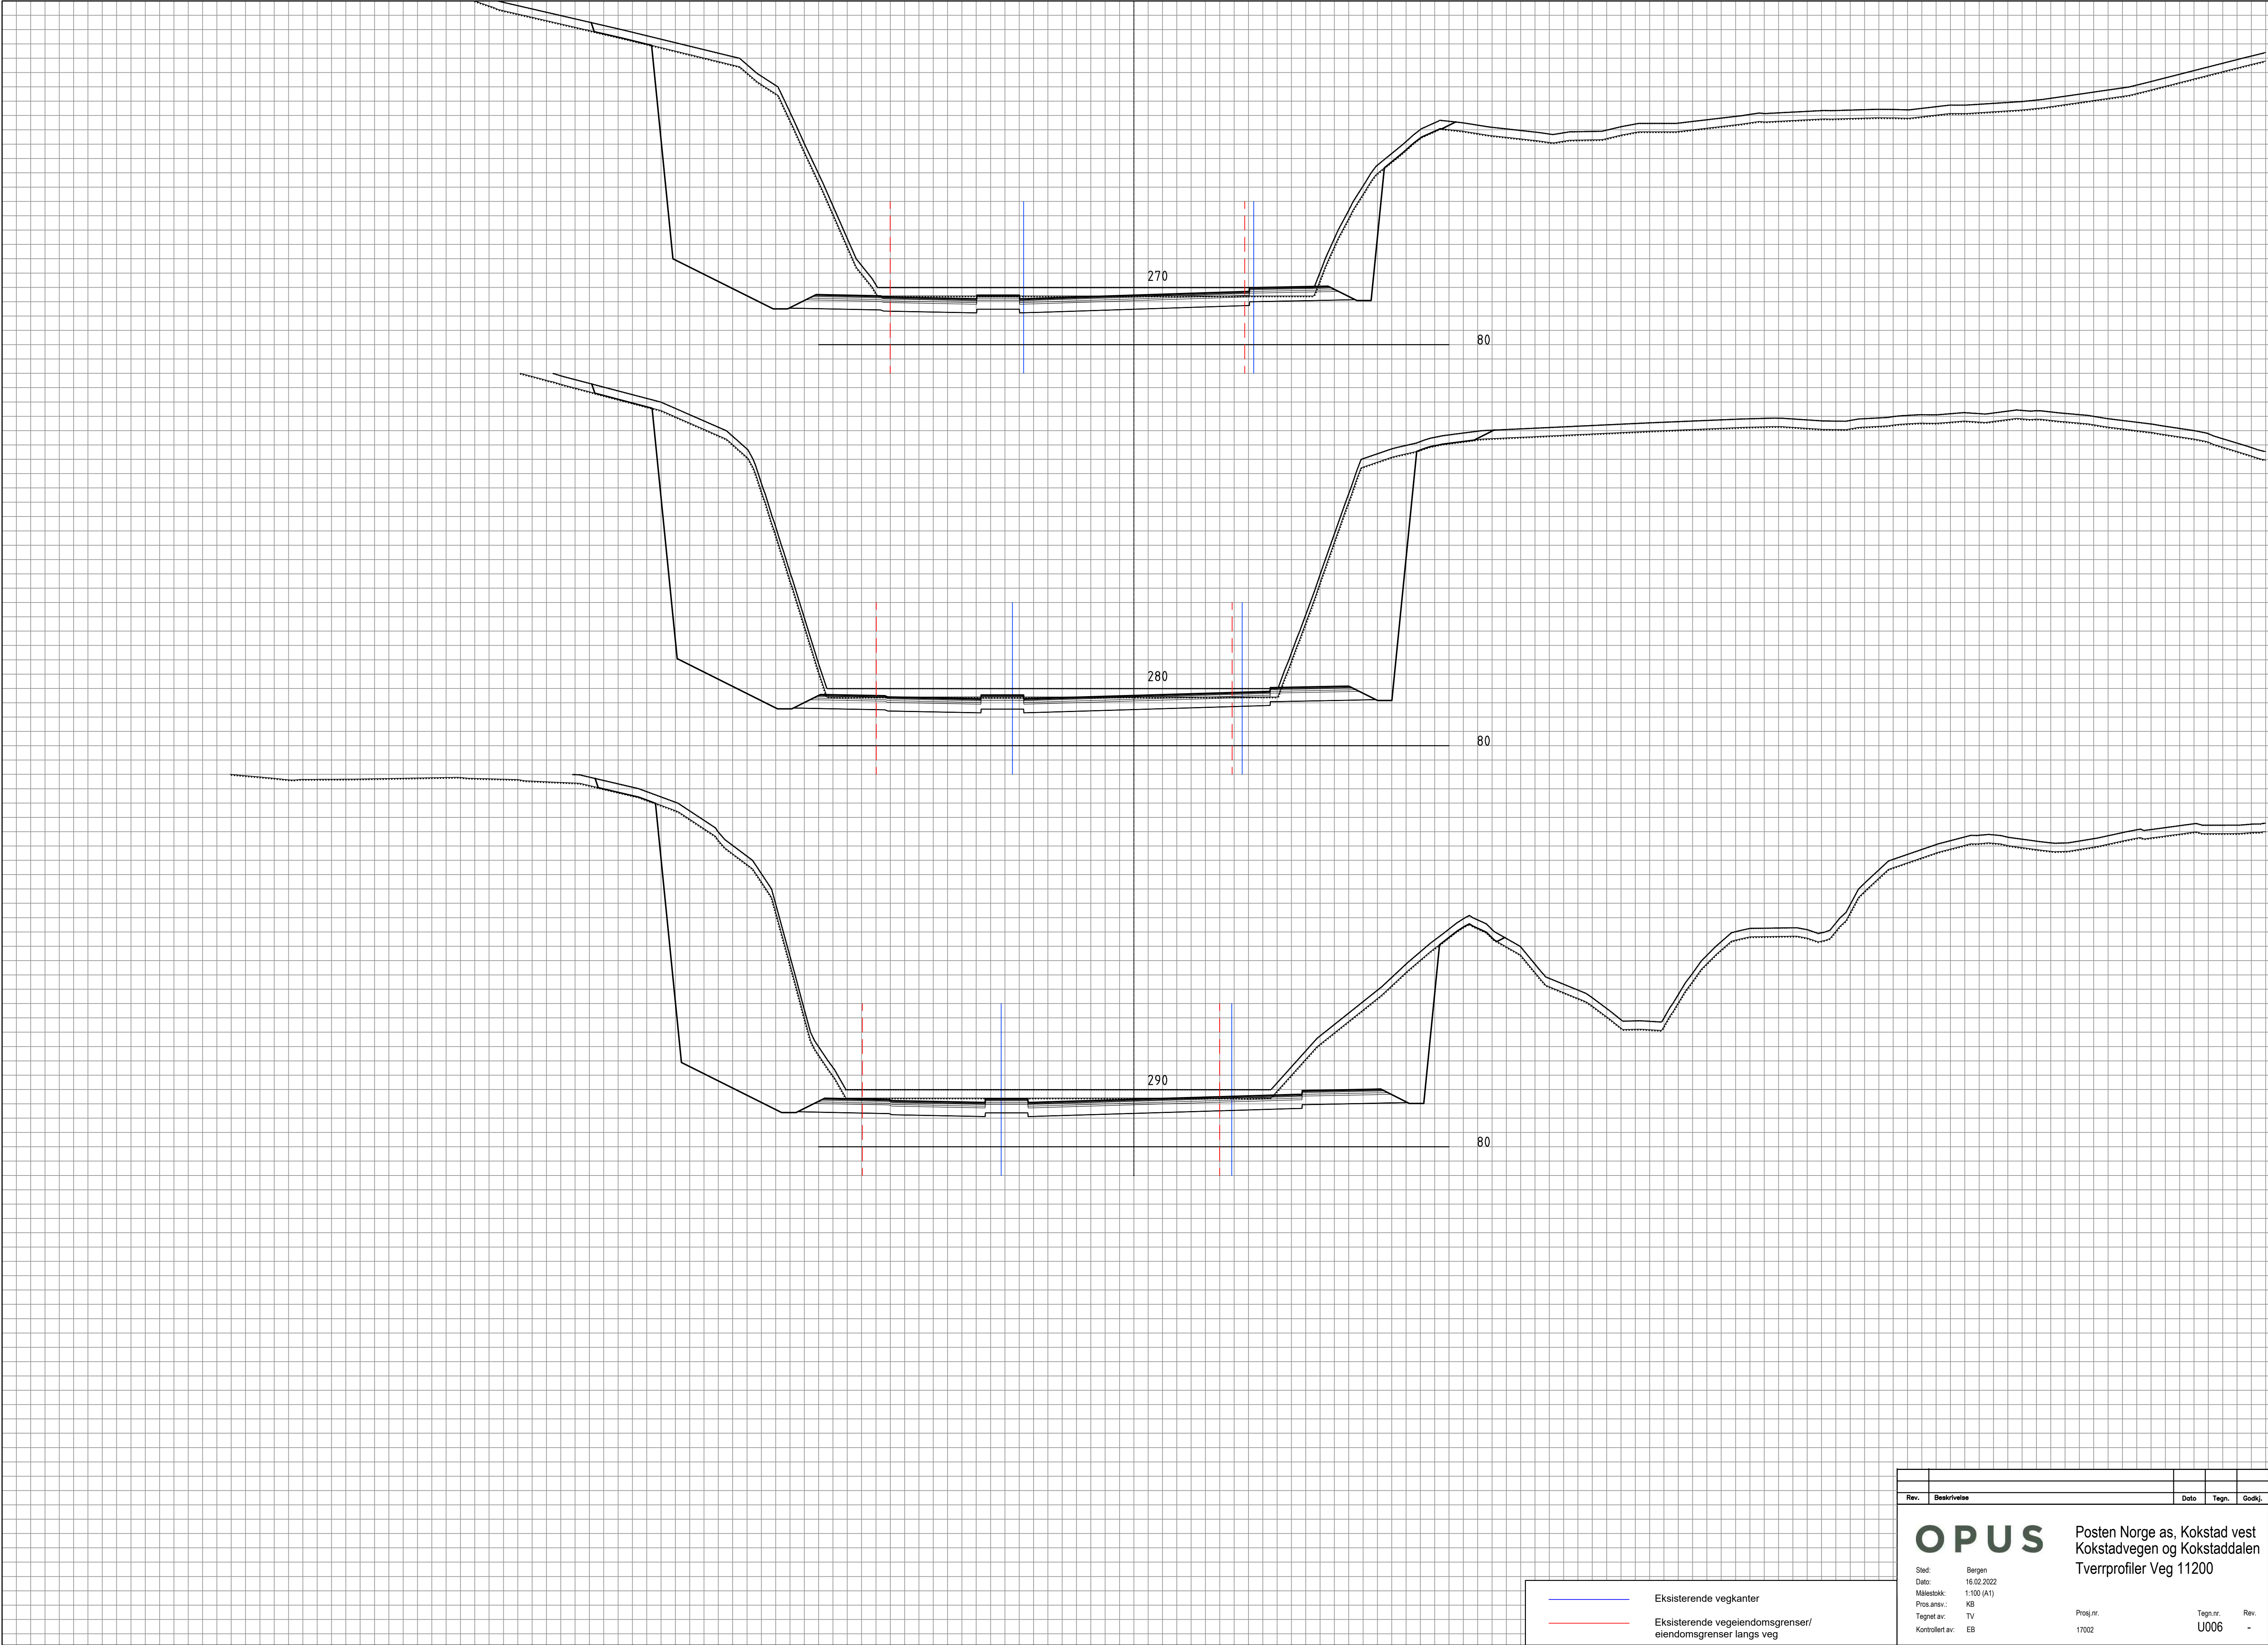

	Eksisterende vegkanter
	Eksisterende veg eiendomsgrenser/ eiendomsgrenser langs veg

Rev.

Bestorvelse

Dato

Tegn.

Godkj.

OPUS


Sted: Bergen
Dato: 16.02.2022
Målestokk: 1:100 (A1)
Prosj.ansv.: KB
Tegnet av: TV
Kontrollert av: EB

Posten Norge as, Kokstad vest
Kokstadvegen og Kokstaddalen
Tverrprofiler Veg 11200

Prosj.nr.
17002

Tegn.nr.
U006

Rev.
-

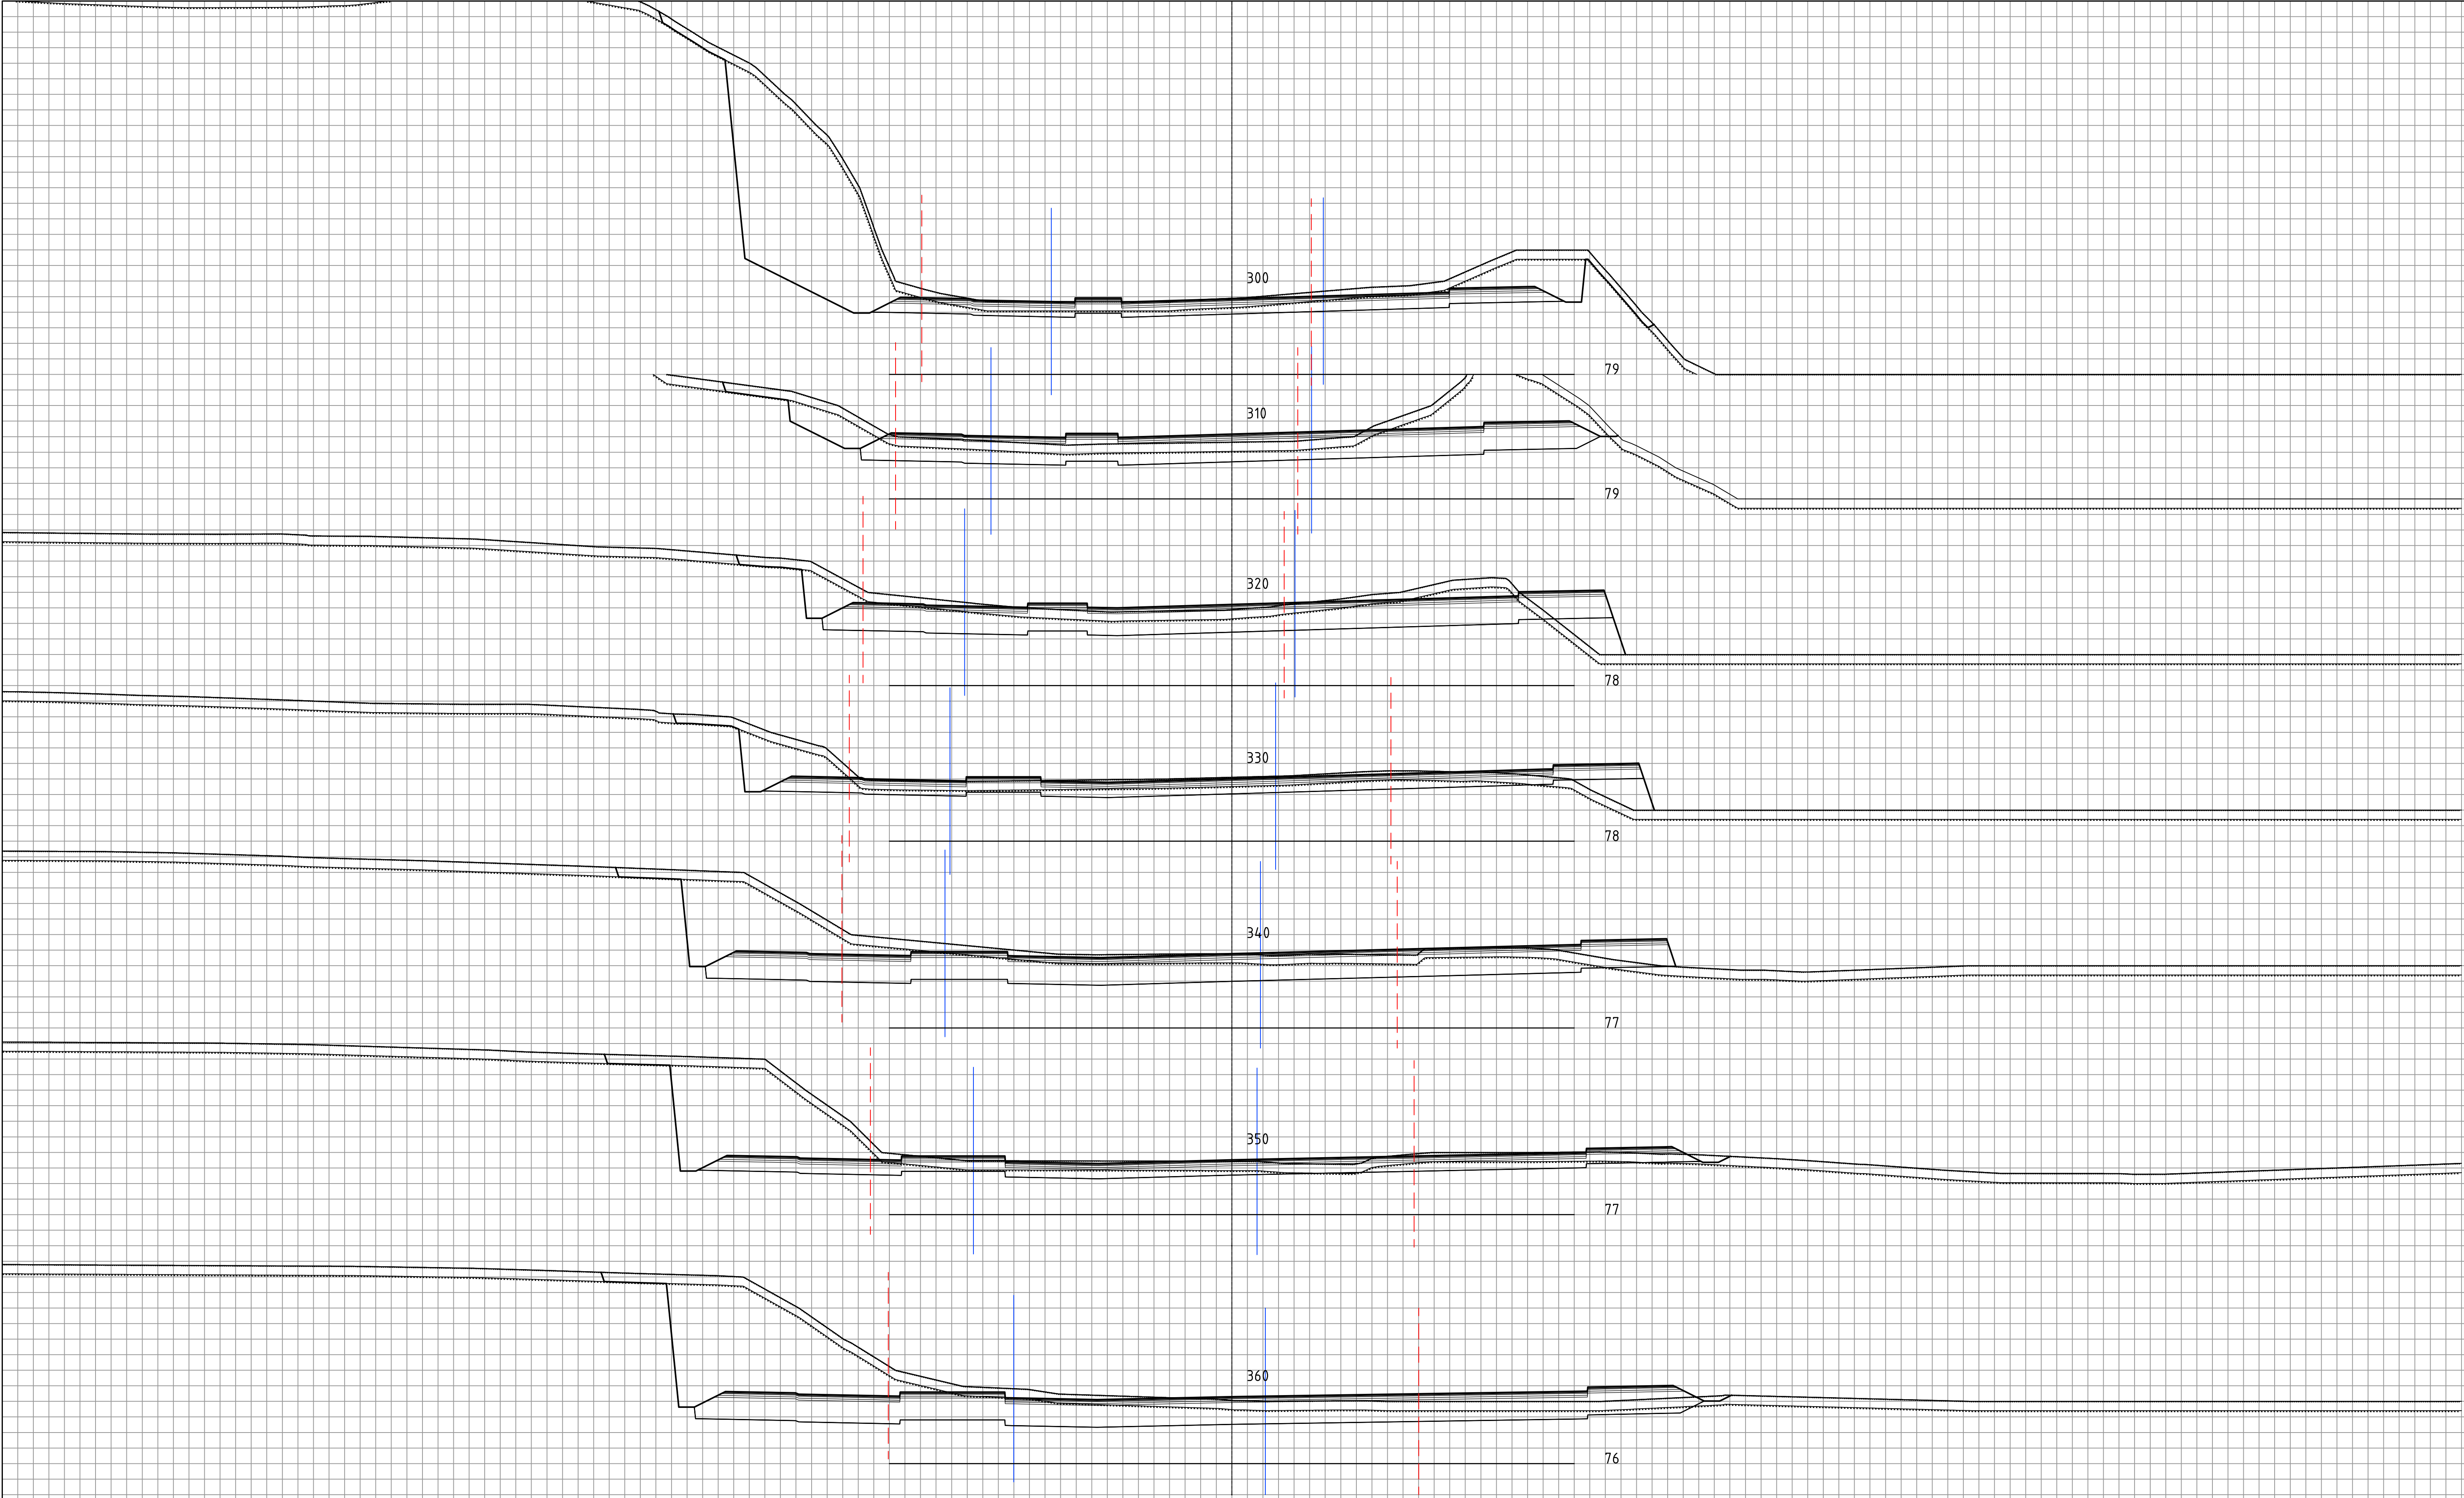

	Eksisterende vegkanter
	Eksisterende vegeiendomsgrenser/ eiendomsgrenser langs veg

OPUS

Sted: Bergen

Dato: 16.02.2022

Målestokk: 1:100 (A1)

Prosjektansvar: KB

Tegnet av: TV


Kontrollert av: EB

Posten Norge as, Kokstad vest
Kokstadvegen og Kokstaddalen
Tverrprofiler Veg 11200

Prosj.nr.
17002

Tegn.nr.
U007


Rev.
-

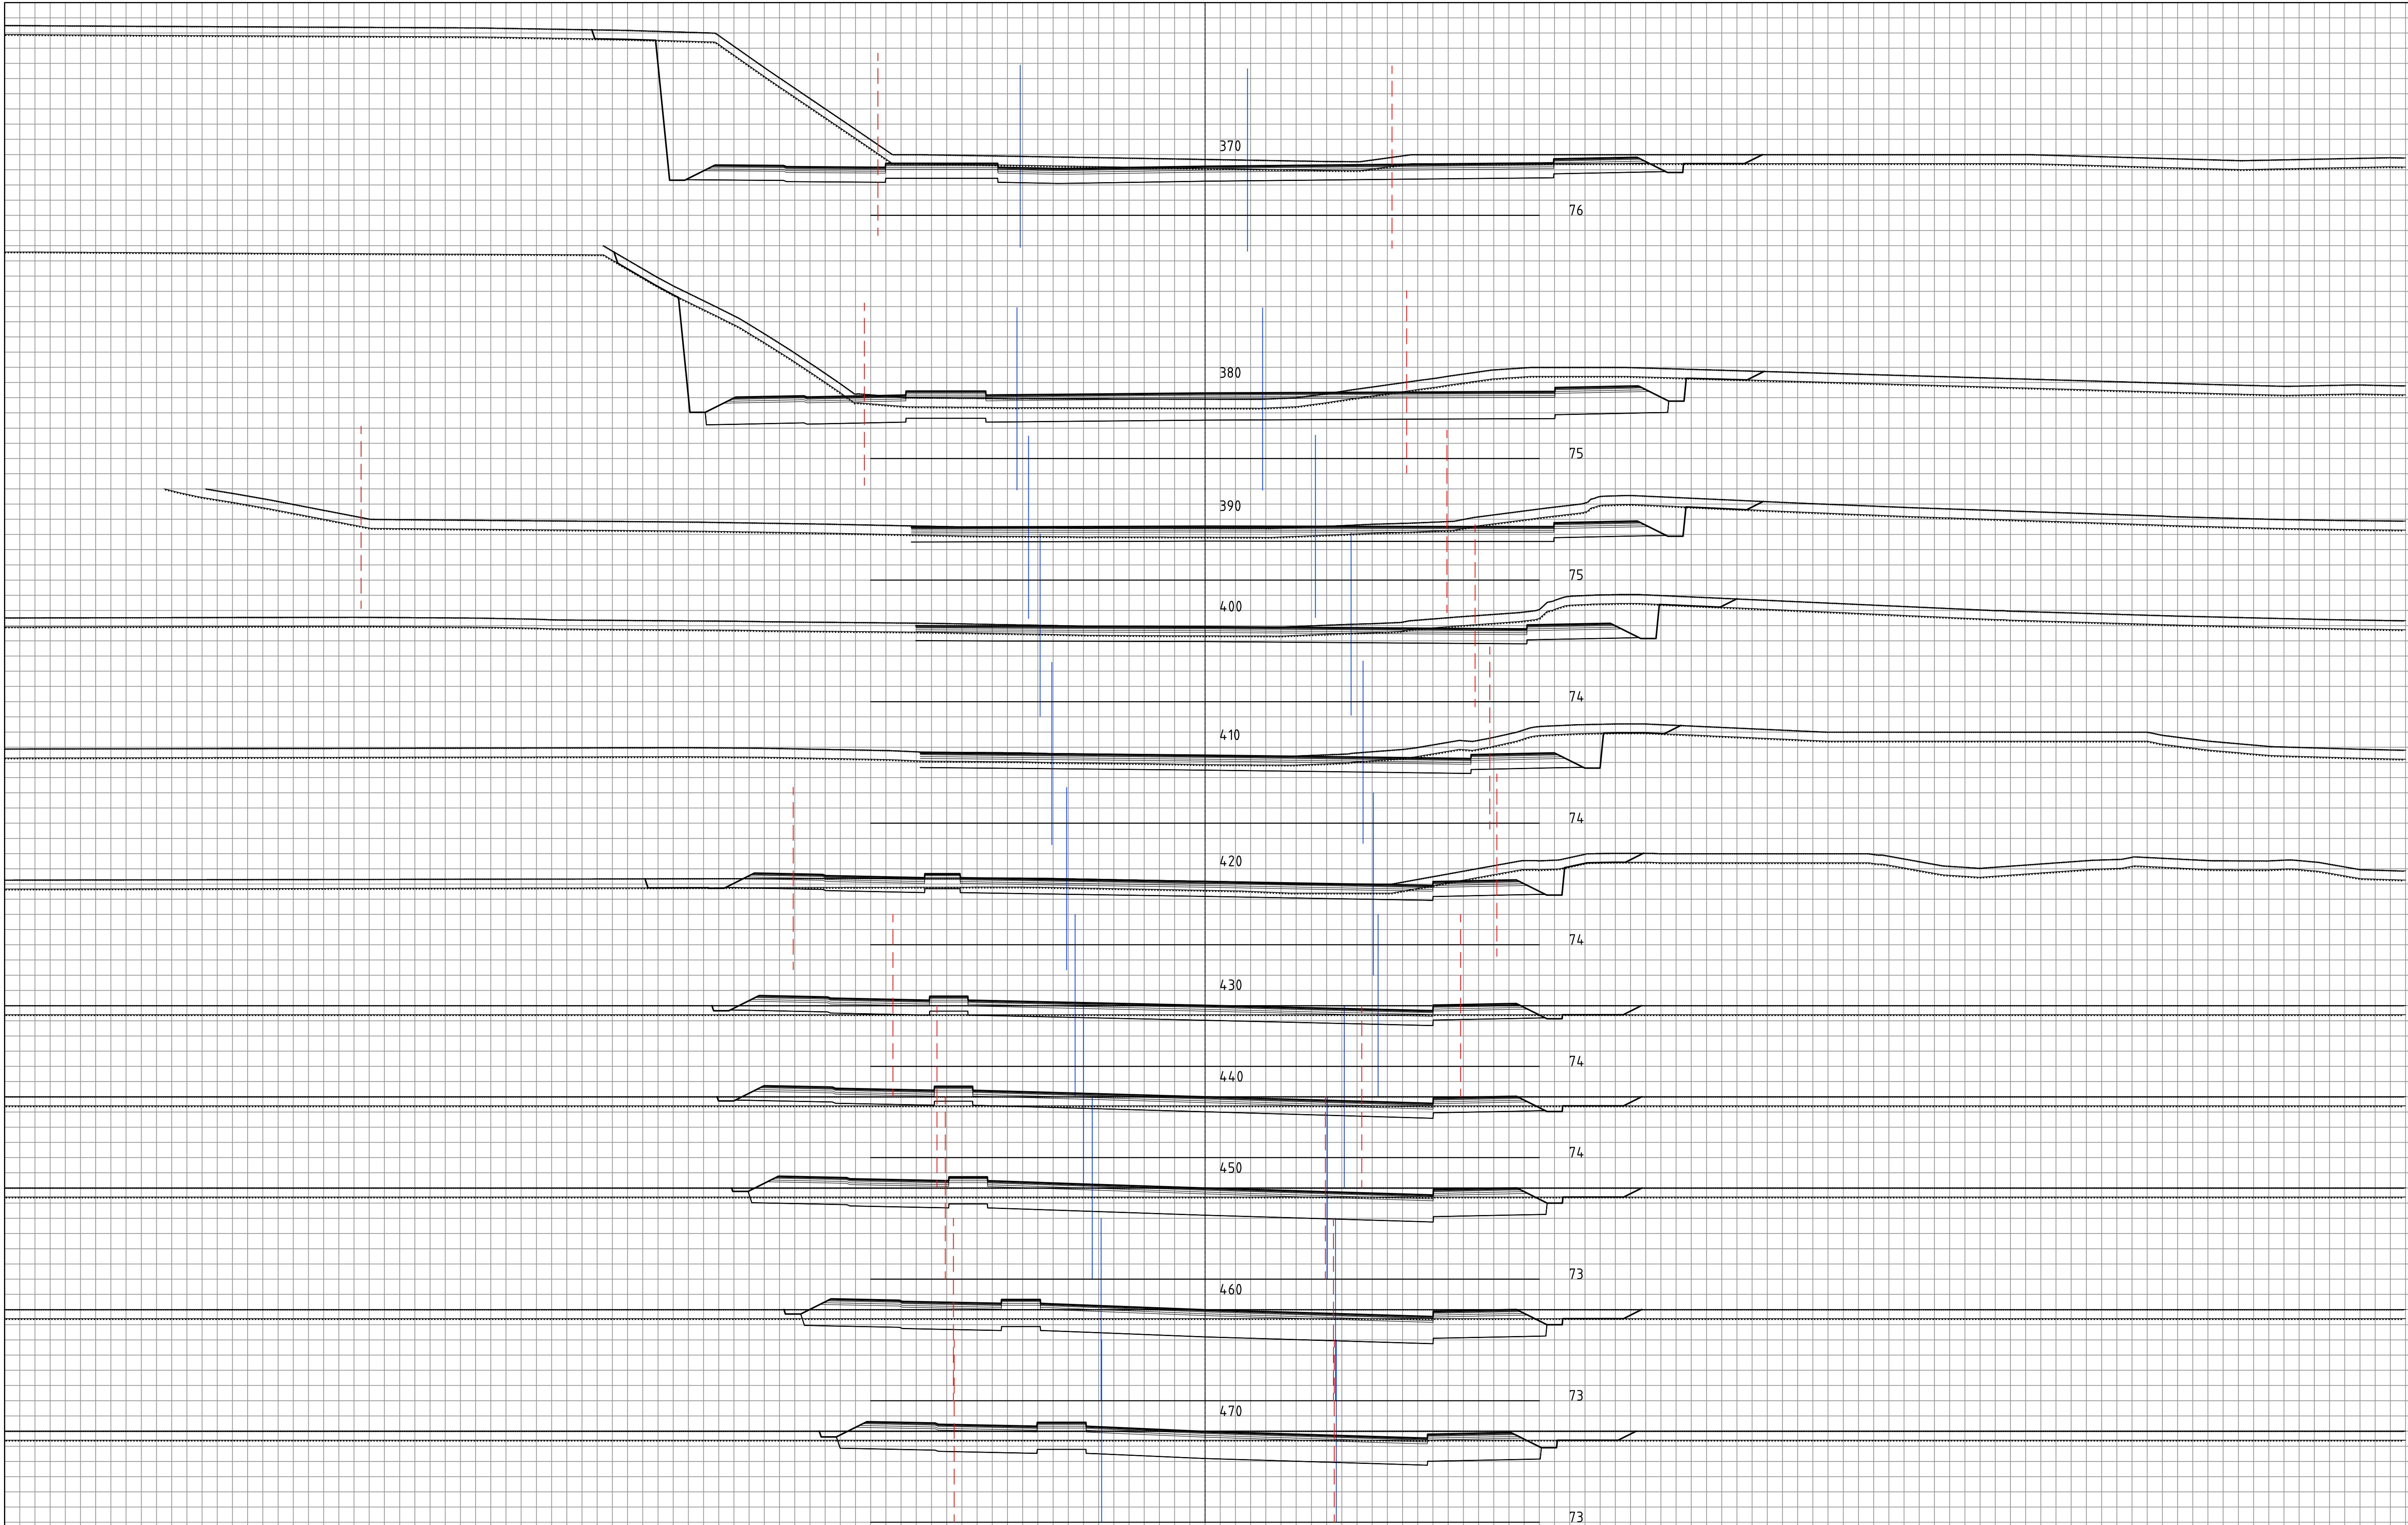

Eksisterende vegkanter

Eksisterende vegeiendomsgrenser/
eiendomsgrenser langs veg

Rev.	Beskrivelse	Dato	Tegn.	Godkj.
OPUS Sted: Bergen Dato: 16.02.2022 Målestokk: 1:100 (A1) Prosjektansvar: KB Tegnet av: TV Kontrollert av: EB Posten Norge as, Kokstad vest Kokstadvegen og Kokstaddalen Tverrprofiler Veg 11200 Prosj.nr. 17002 Tegn.nr. U008 Rev. -				

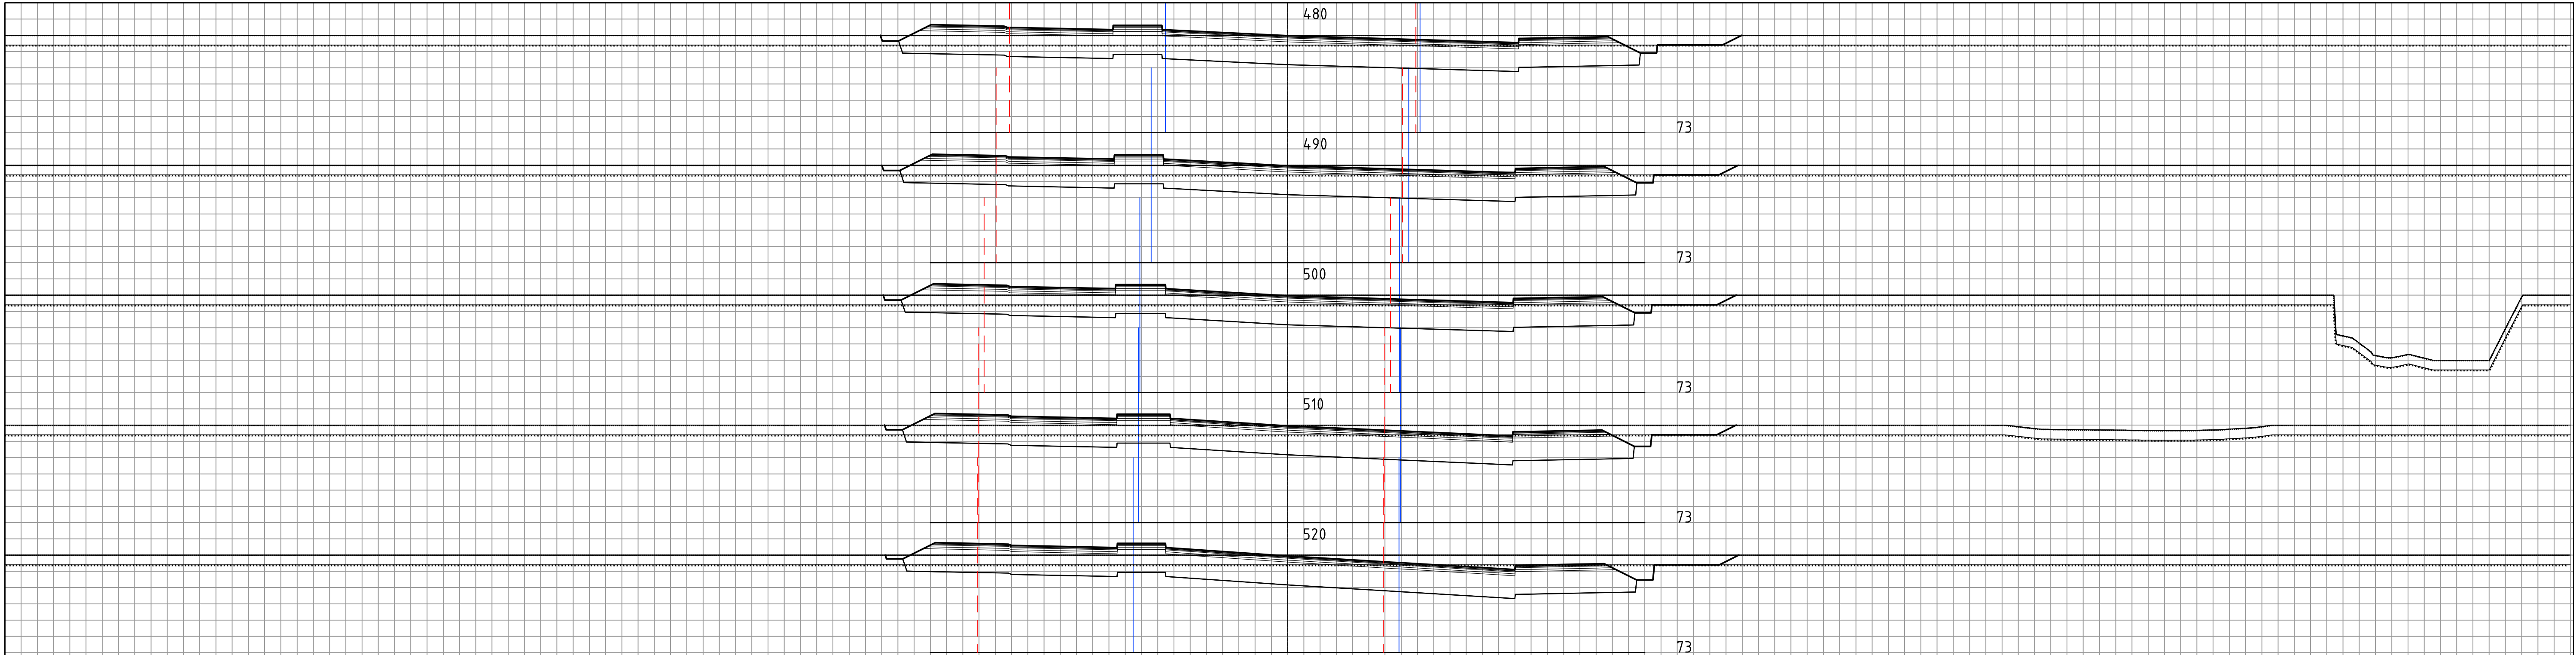

Eksisterende vegkanter

Eksisterende veg eiendomsgrenser/
eiendomsgrenser langs veg

Rev.	Bestorvelse	Dato	Tegn.	Godkj.
------	-------------	------	-------	--------

OPUS



Sted: Bergen
Dato: 16.02.2022
Målestokk: 1:100 (A1)
Prosj.ansv.: KB
Tegnet av: TV
Kontrollert av: EB

Posten Norge as, Kokstad vest
Kokstadvegen og Kokstaddalen
Tverrprofiler Veg 11200

Prosj.nr.
17002

Tegn.nr.
U009


Rev.
-

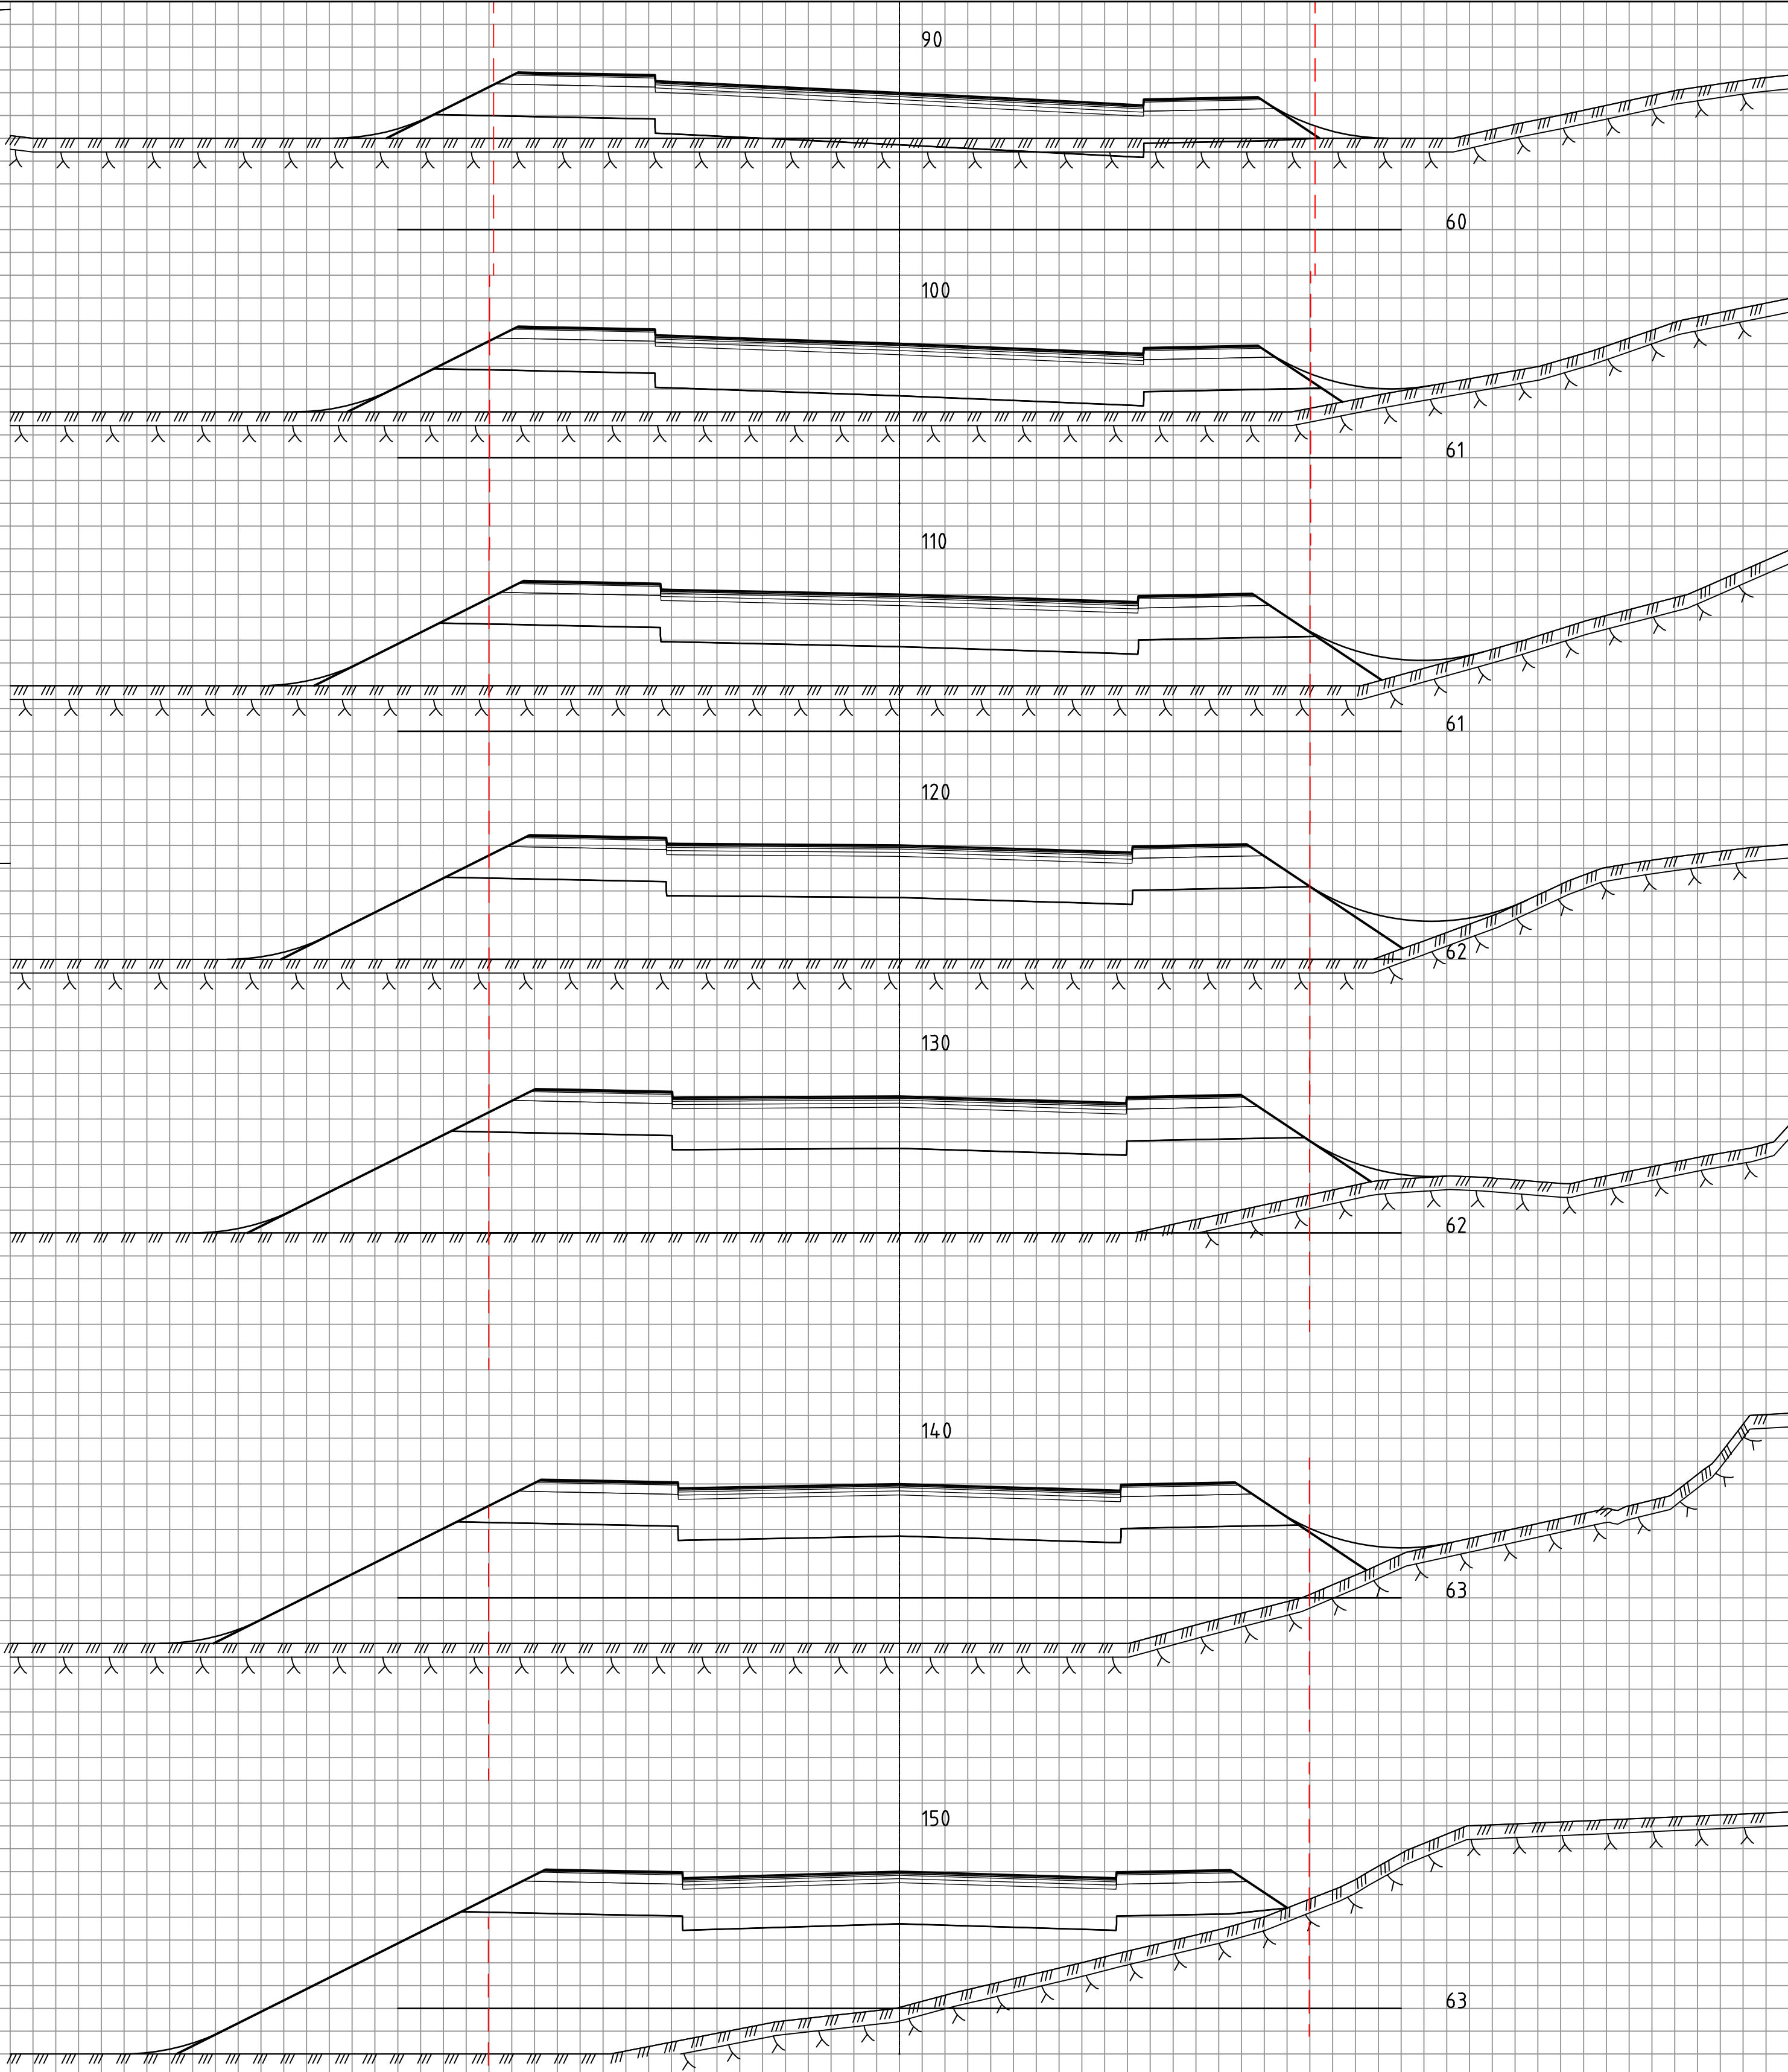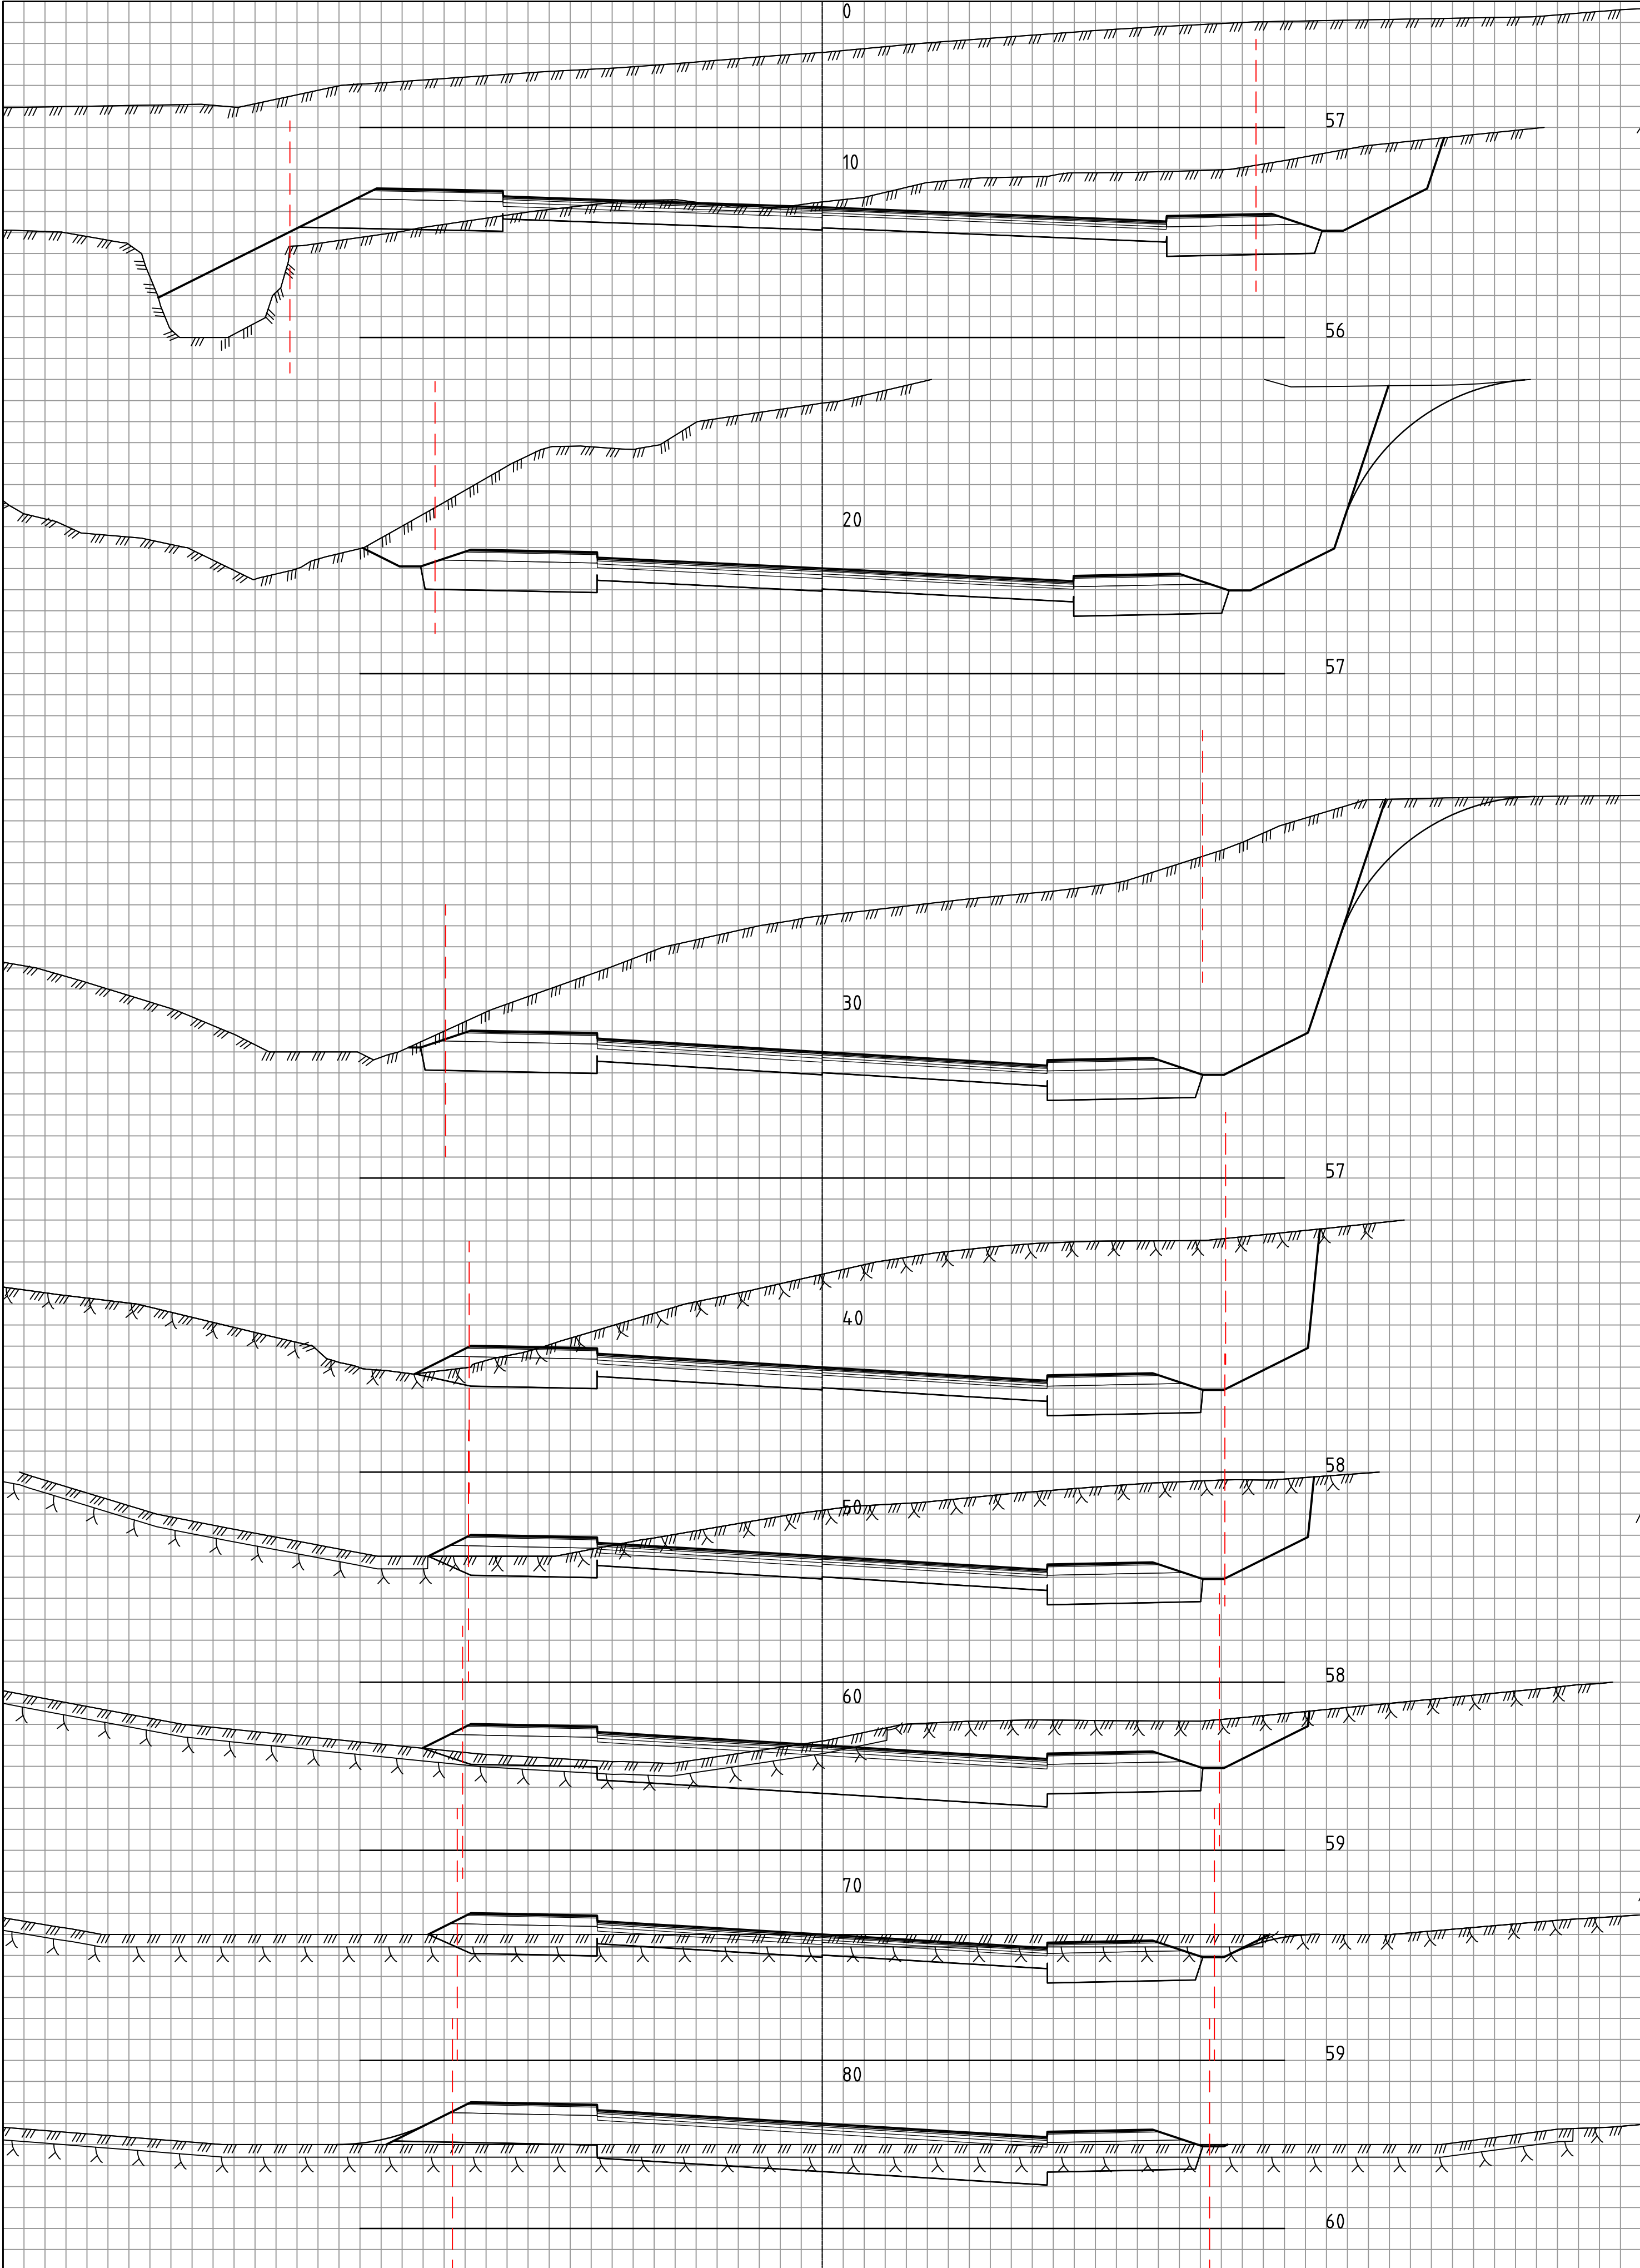

Eksisterende vegkanter

Eksisterende vegiegengrenser/
iegengrenser langs veg


Rev.	Bestyrrelse	Dato	Tegn.	Godkj.
OPUS Posten Norge as, Kokstad vest Kokstadvegen og Kokstaddalen Tverrprofiler Veg 20100				
Sted: Bergen		Proj.nr. 17002		Tegn.nr. U010
Dato: 31.10.2021		Rev. -		
Målestokk: 1:100 (A1)				
Prosj.anv.: KB				
Tegnet av: TV				
Kontrollert av: EB				

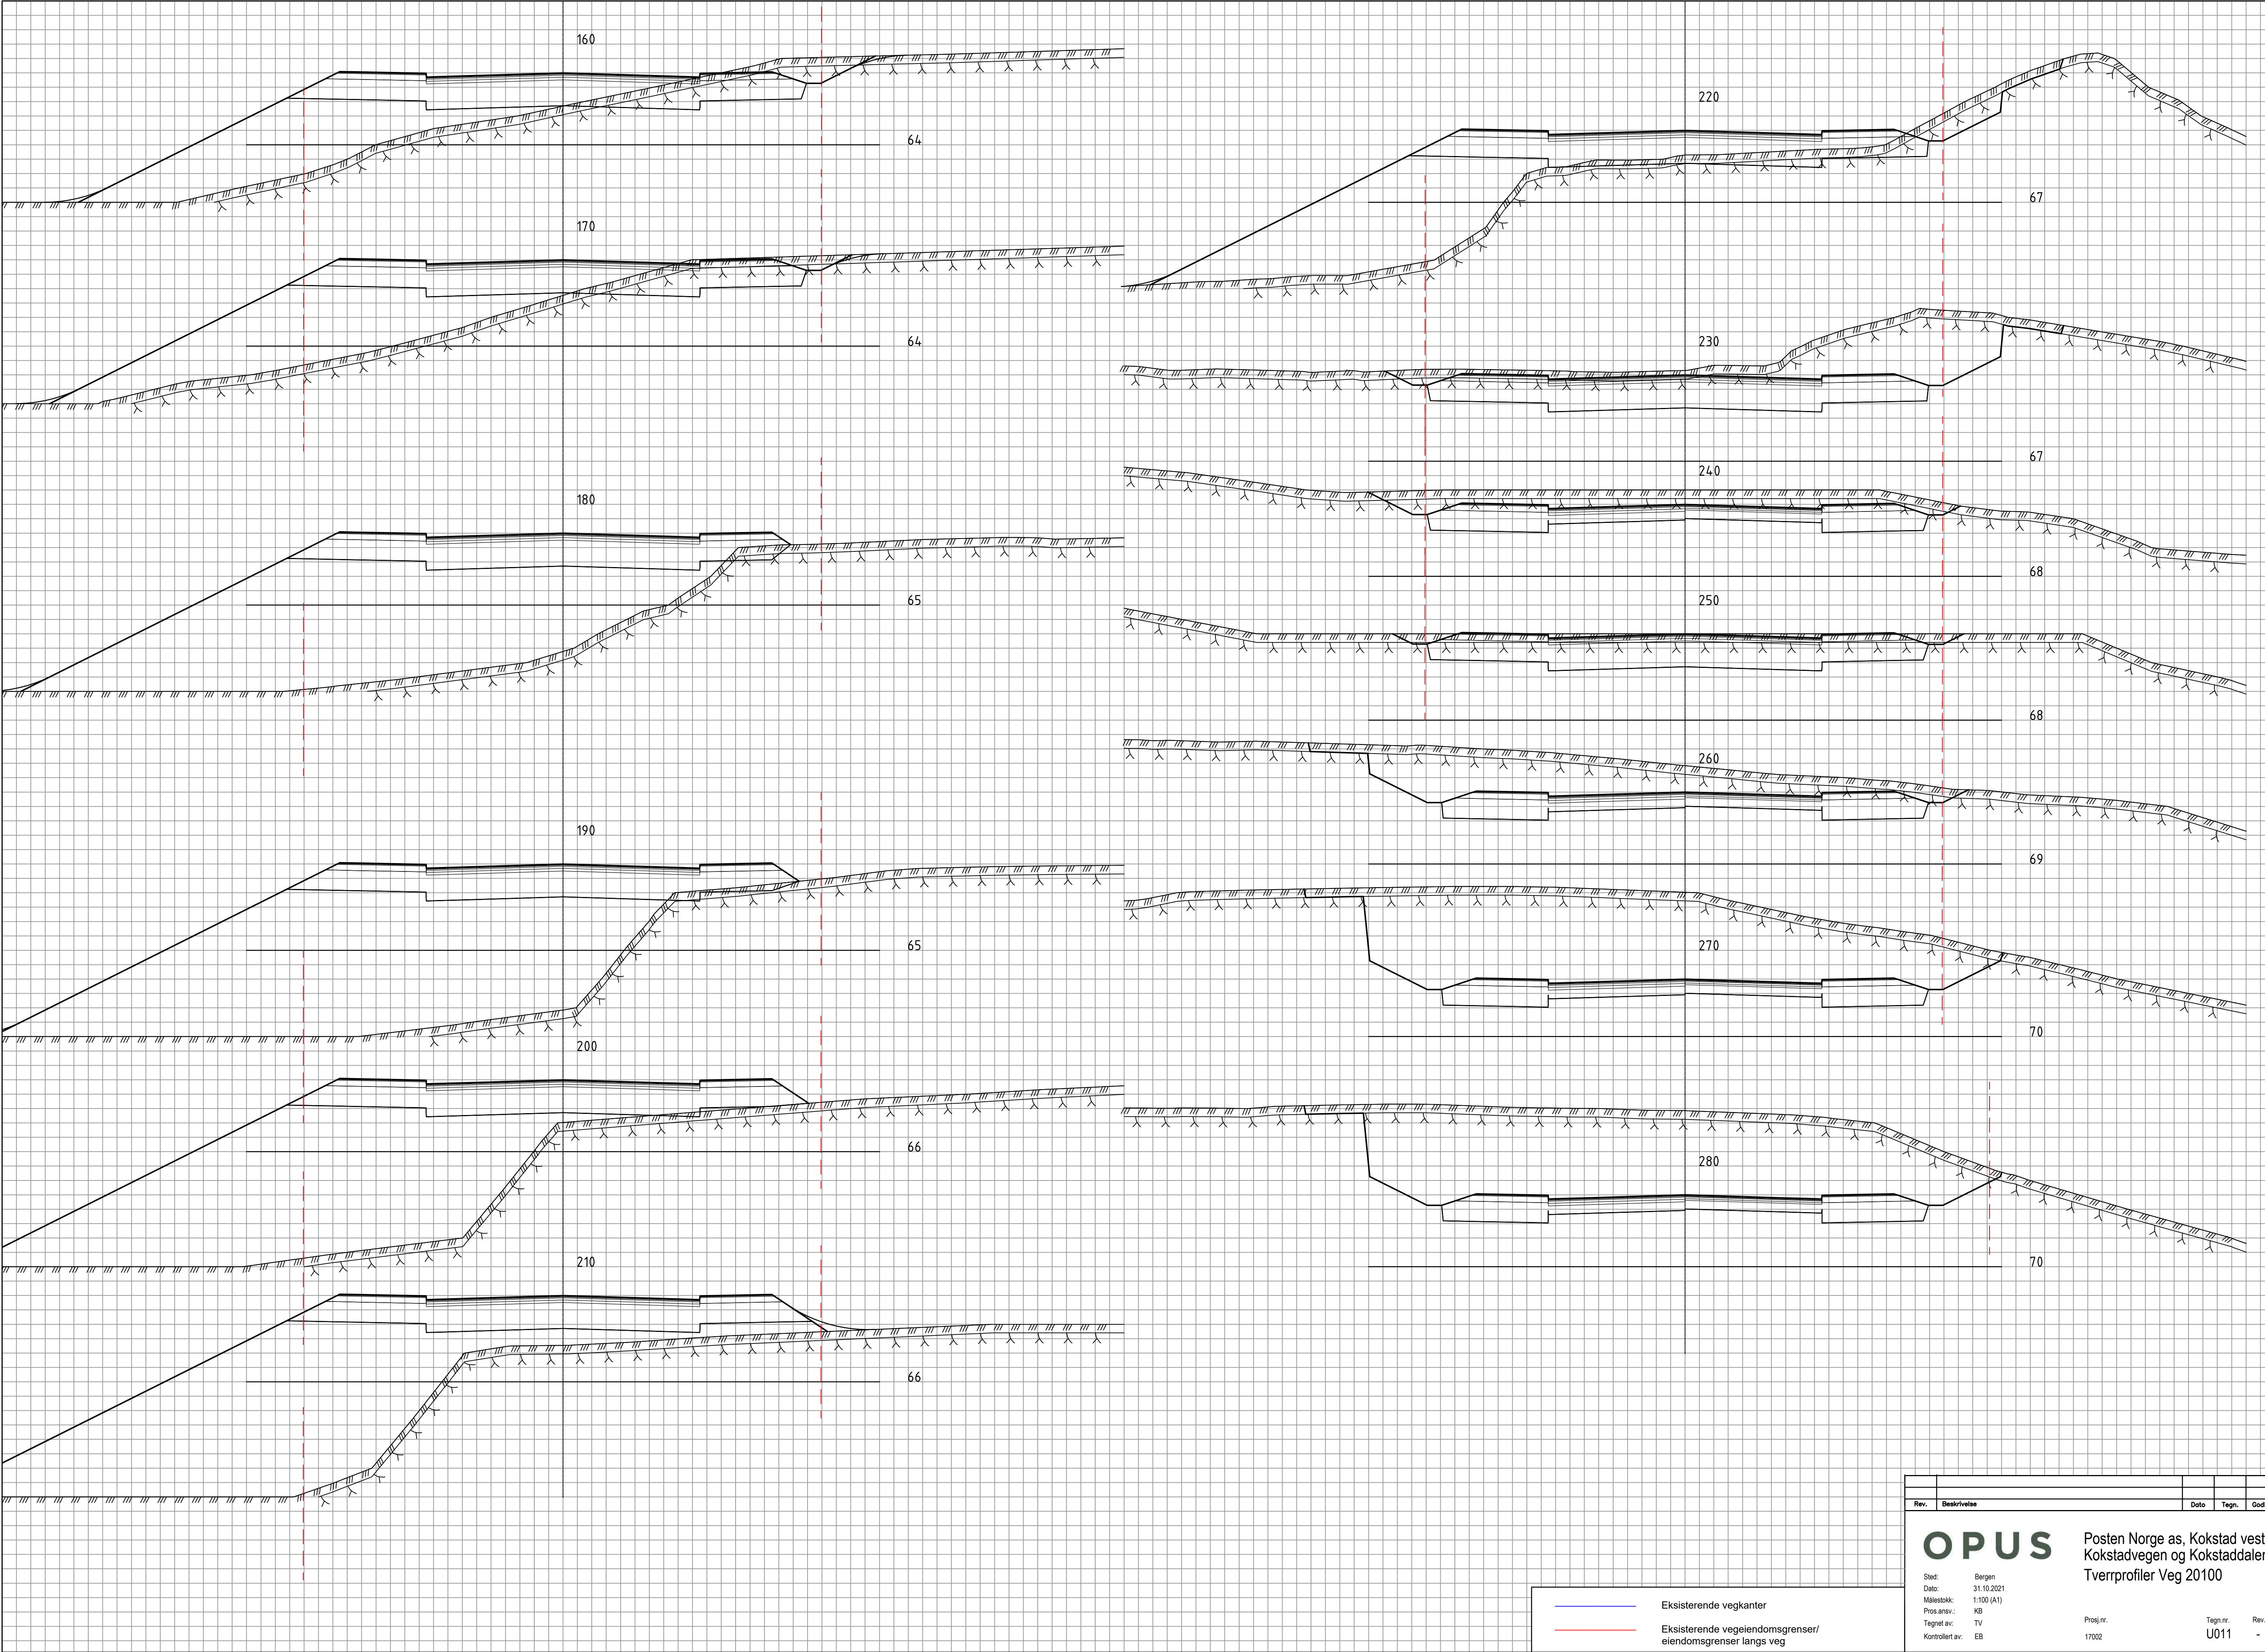



— Eksisterende vegkanter
— Eksisterende veieidomsgrenser/
eiendomsgrenser langs veg

Rev.	Beskrivelse	Dato	Tegn.	Godkj.
OPUS				
Sted:	Bergen			
Dato:	31.10.2021			
Målestokk:	1:100 (A1)			
Prosj.ansv.:	KB			
Tegnet av:	TV			
Kontrollert av:	EB			
		Prosj.nr.	Tegn.nr.	Rev.
		17002	U011	-



Posten Norge as, Kokstad vest
Kokstadvegen og Kokstaddalen
Tverrprofiler Veg 20100

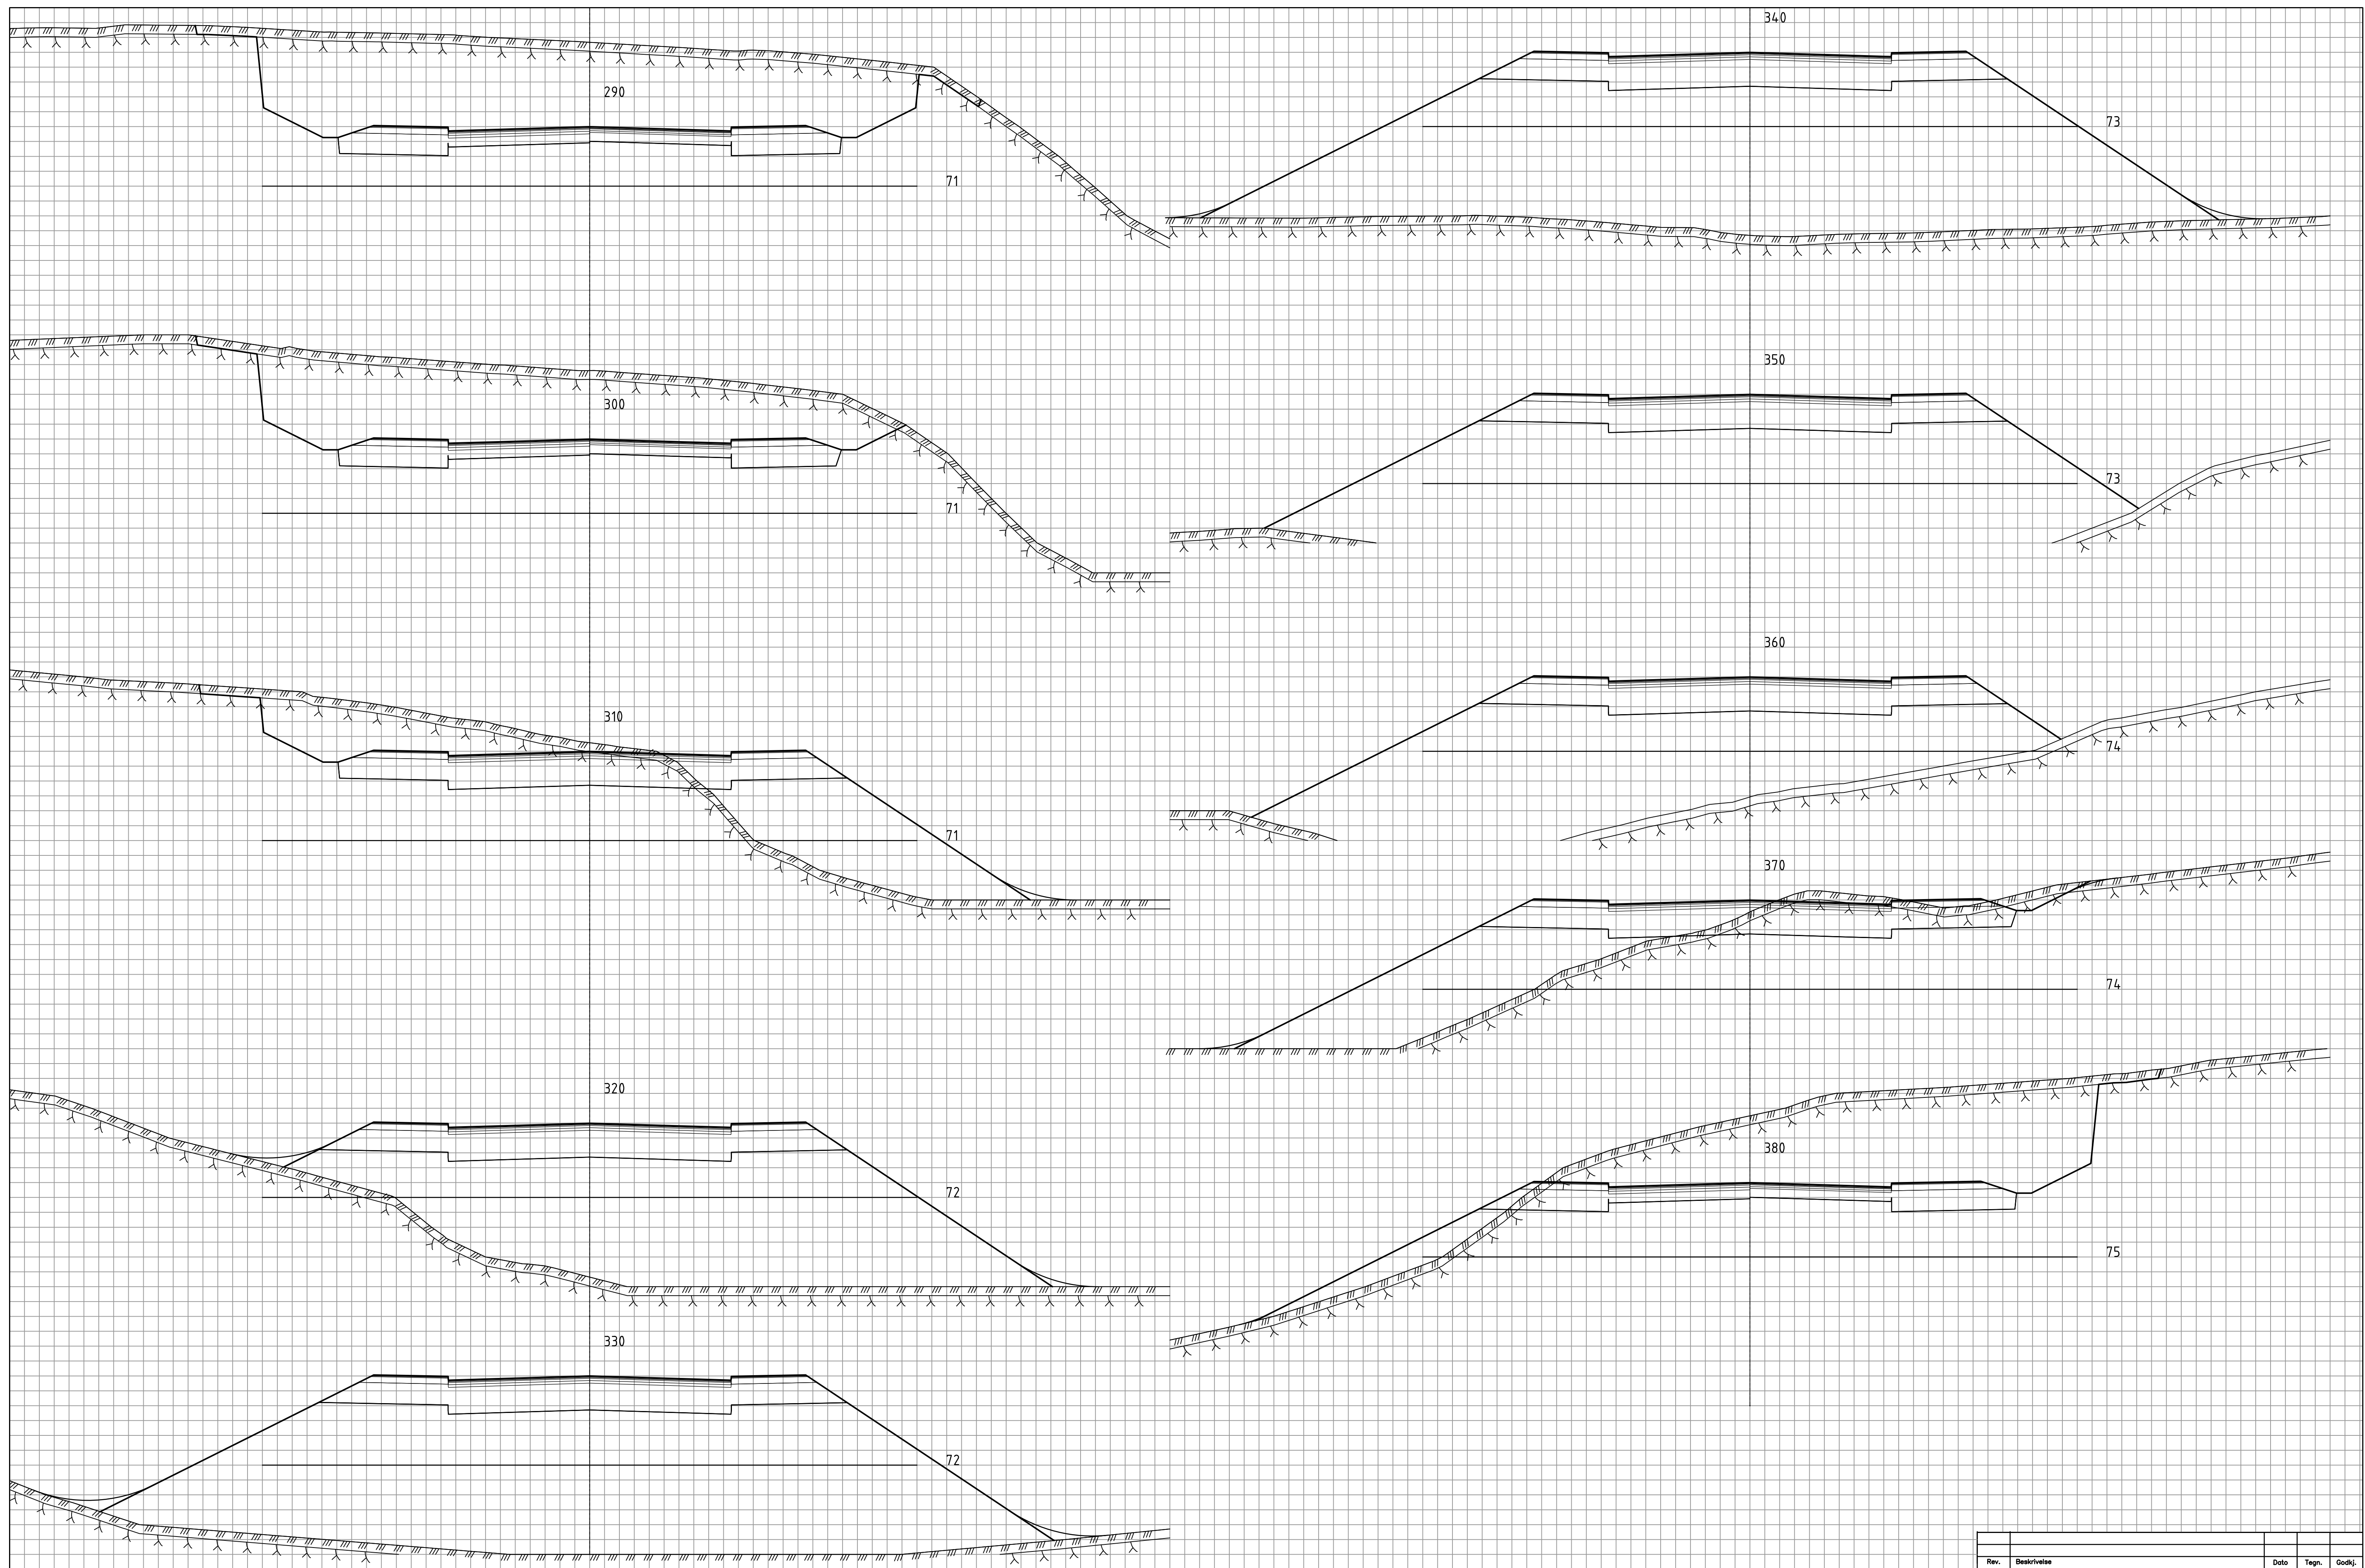



Rev.	Beskrivelse		Dato	Tegn.	Gjeldt.
 Posten Norge as, Kokstad vest Kokstadvegen og Kokstaddalen Tverrprofiler Veg 20100					
Sted:	Bergen				
Dato:	31.10.2021				
Målestokk:	1:100 (A1)				
Pros ansv.:	KB				
Tegnet av:	TV	Prosj.nr:	Tegn.nr.		Rev.
Kontrollert av:	EB	17002	U012		-

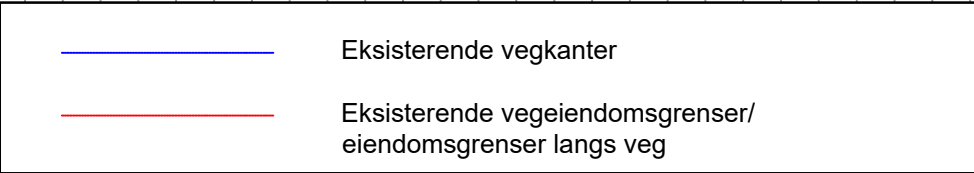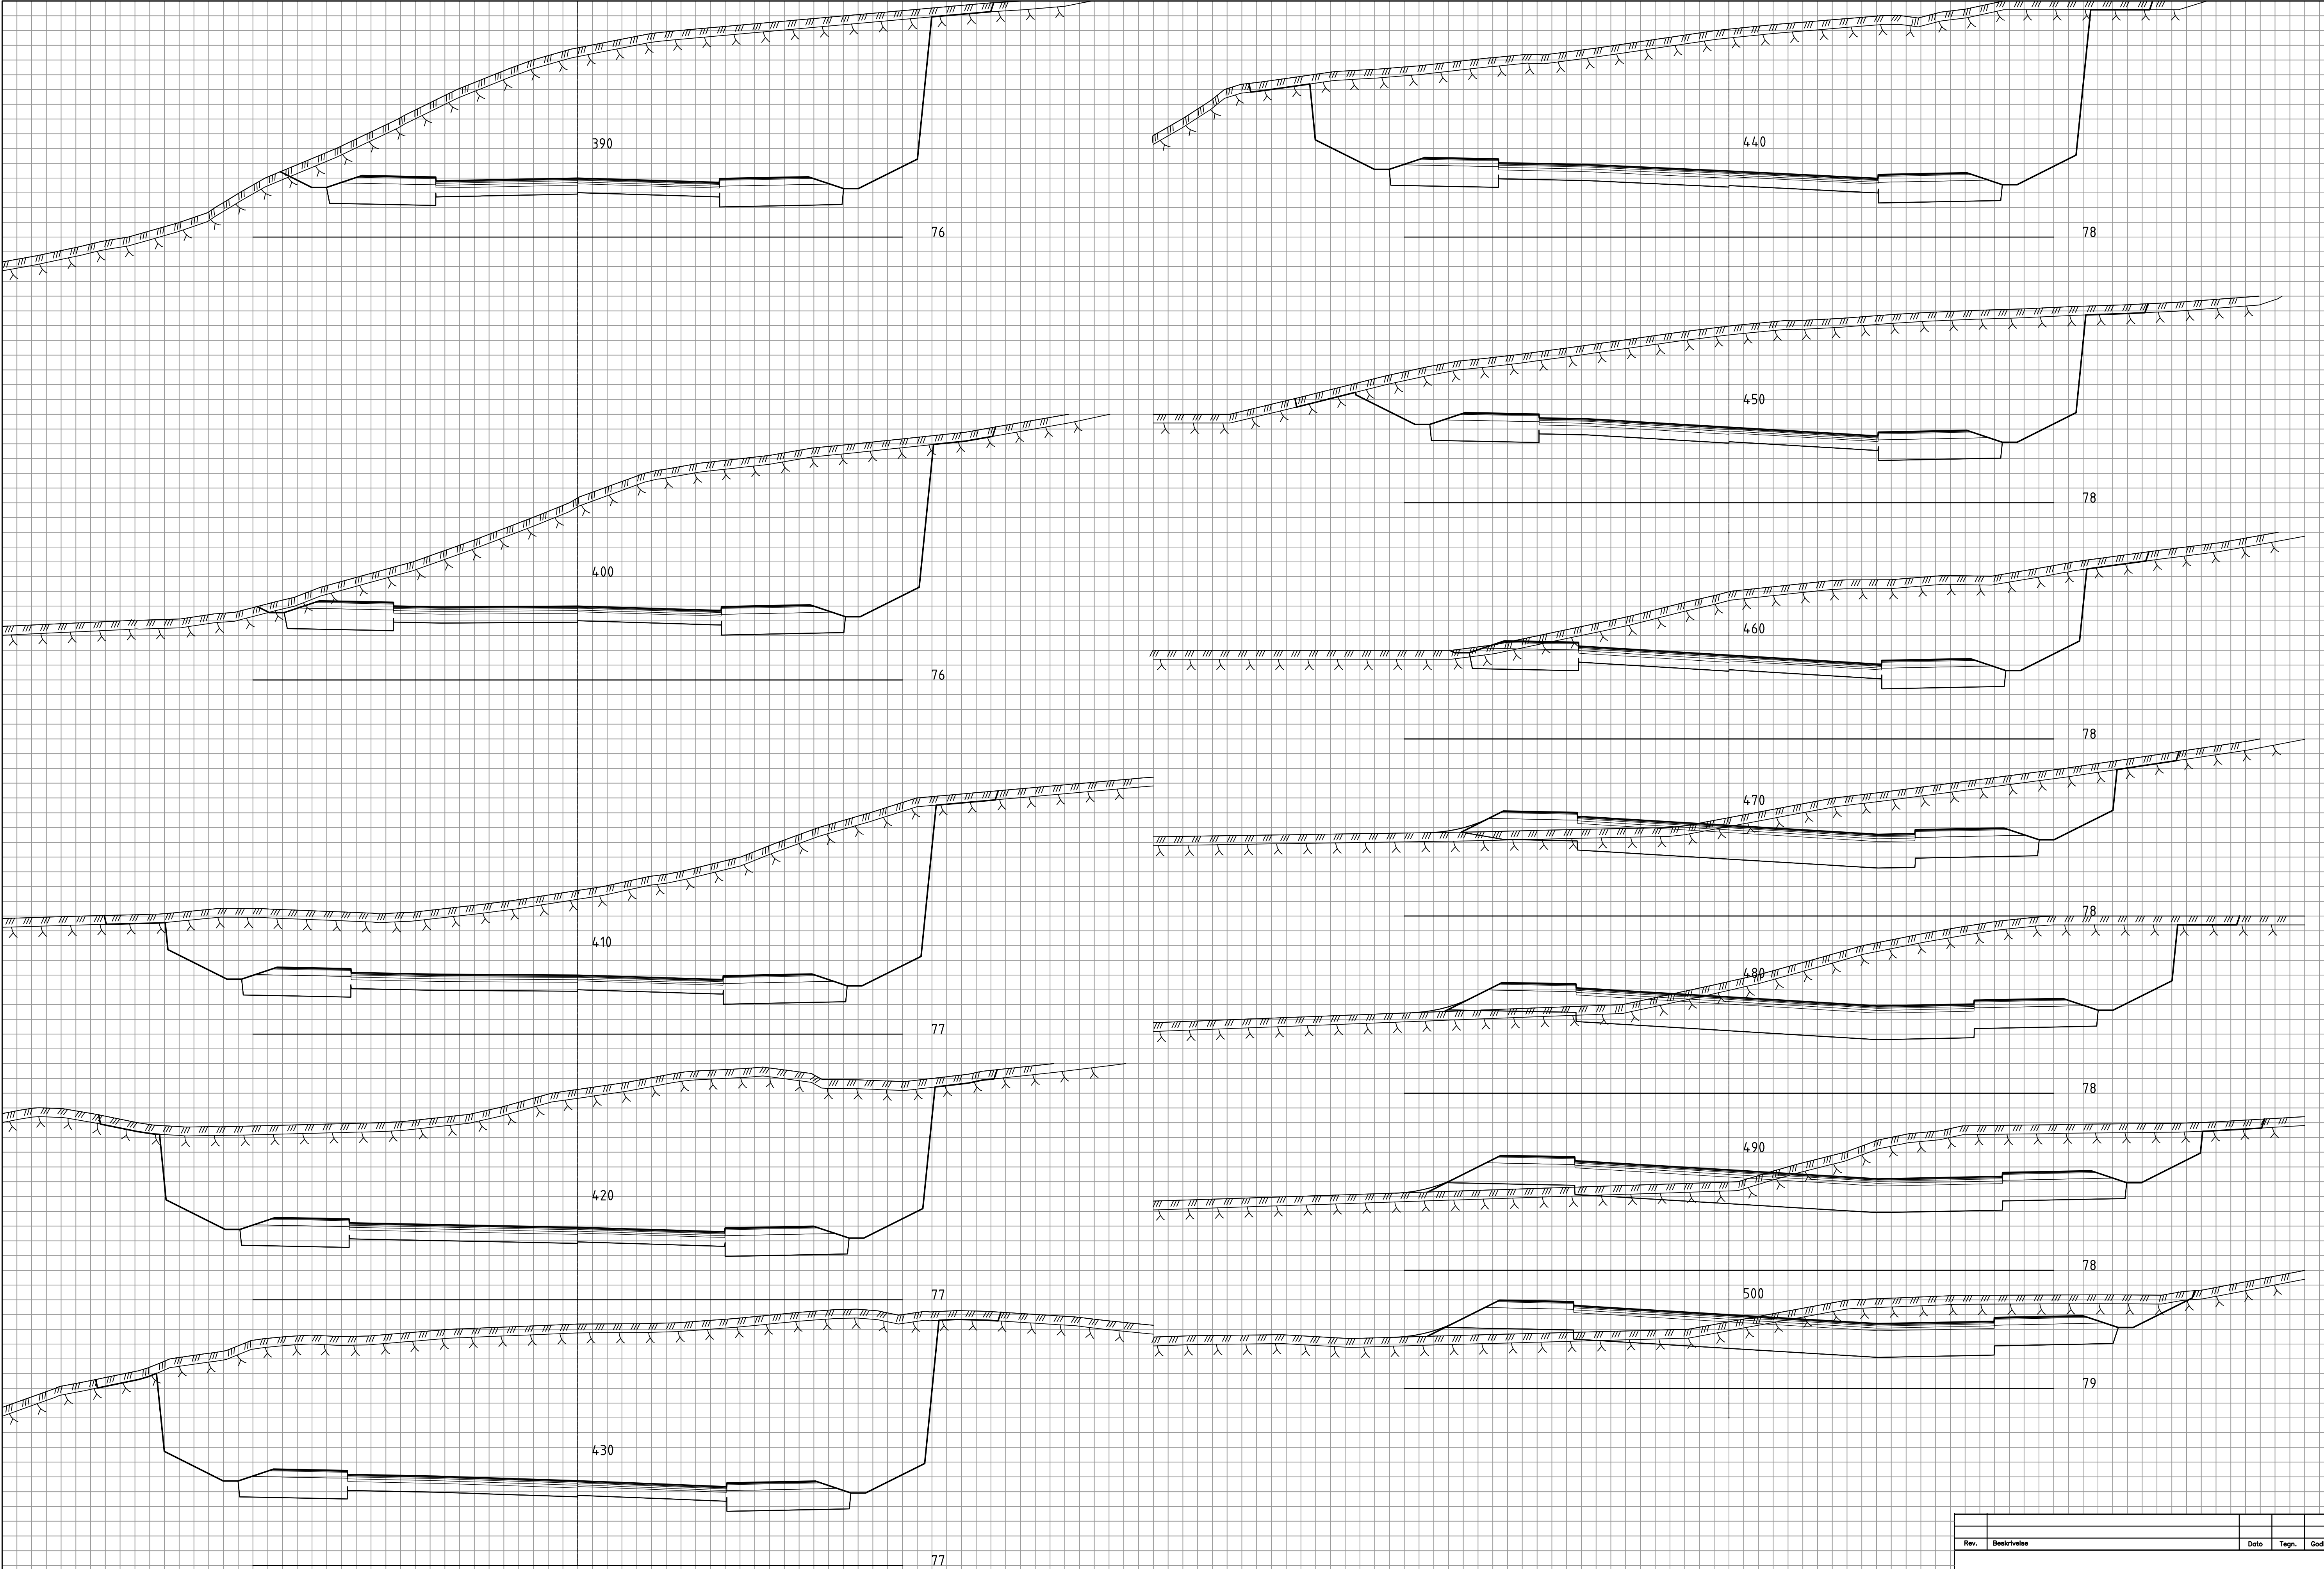

Rev.	Bestyrivelse	Dato	Tegn.	Godkj.
OPUS				
Posten Norge as, Kokstad vest Kokstadvegen og Kokstaddalen Tverrprofiler Veg 20100				
Sted: Bergen		Dato: 31.10.2021		
Målestokk: 1:100 (A1)		Prosj.nr.: KB		
Tegnet av: TV		Prosj.nr.: 17002		
Kontrollert av: EB		Tegn.nr.: U013		
		Rev.: -		

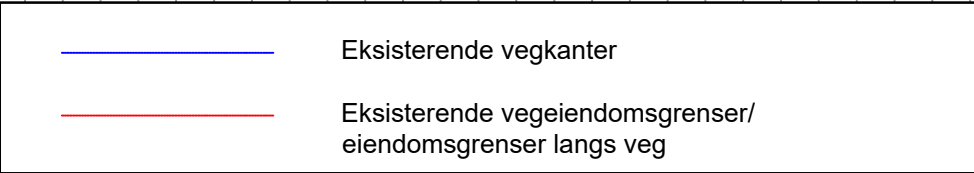
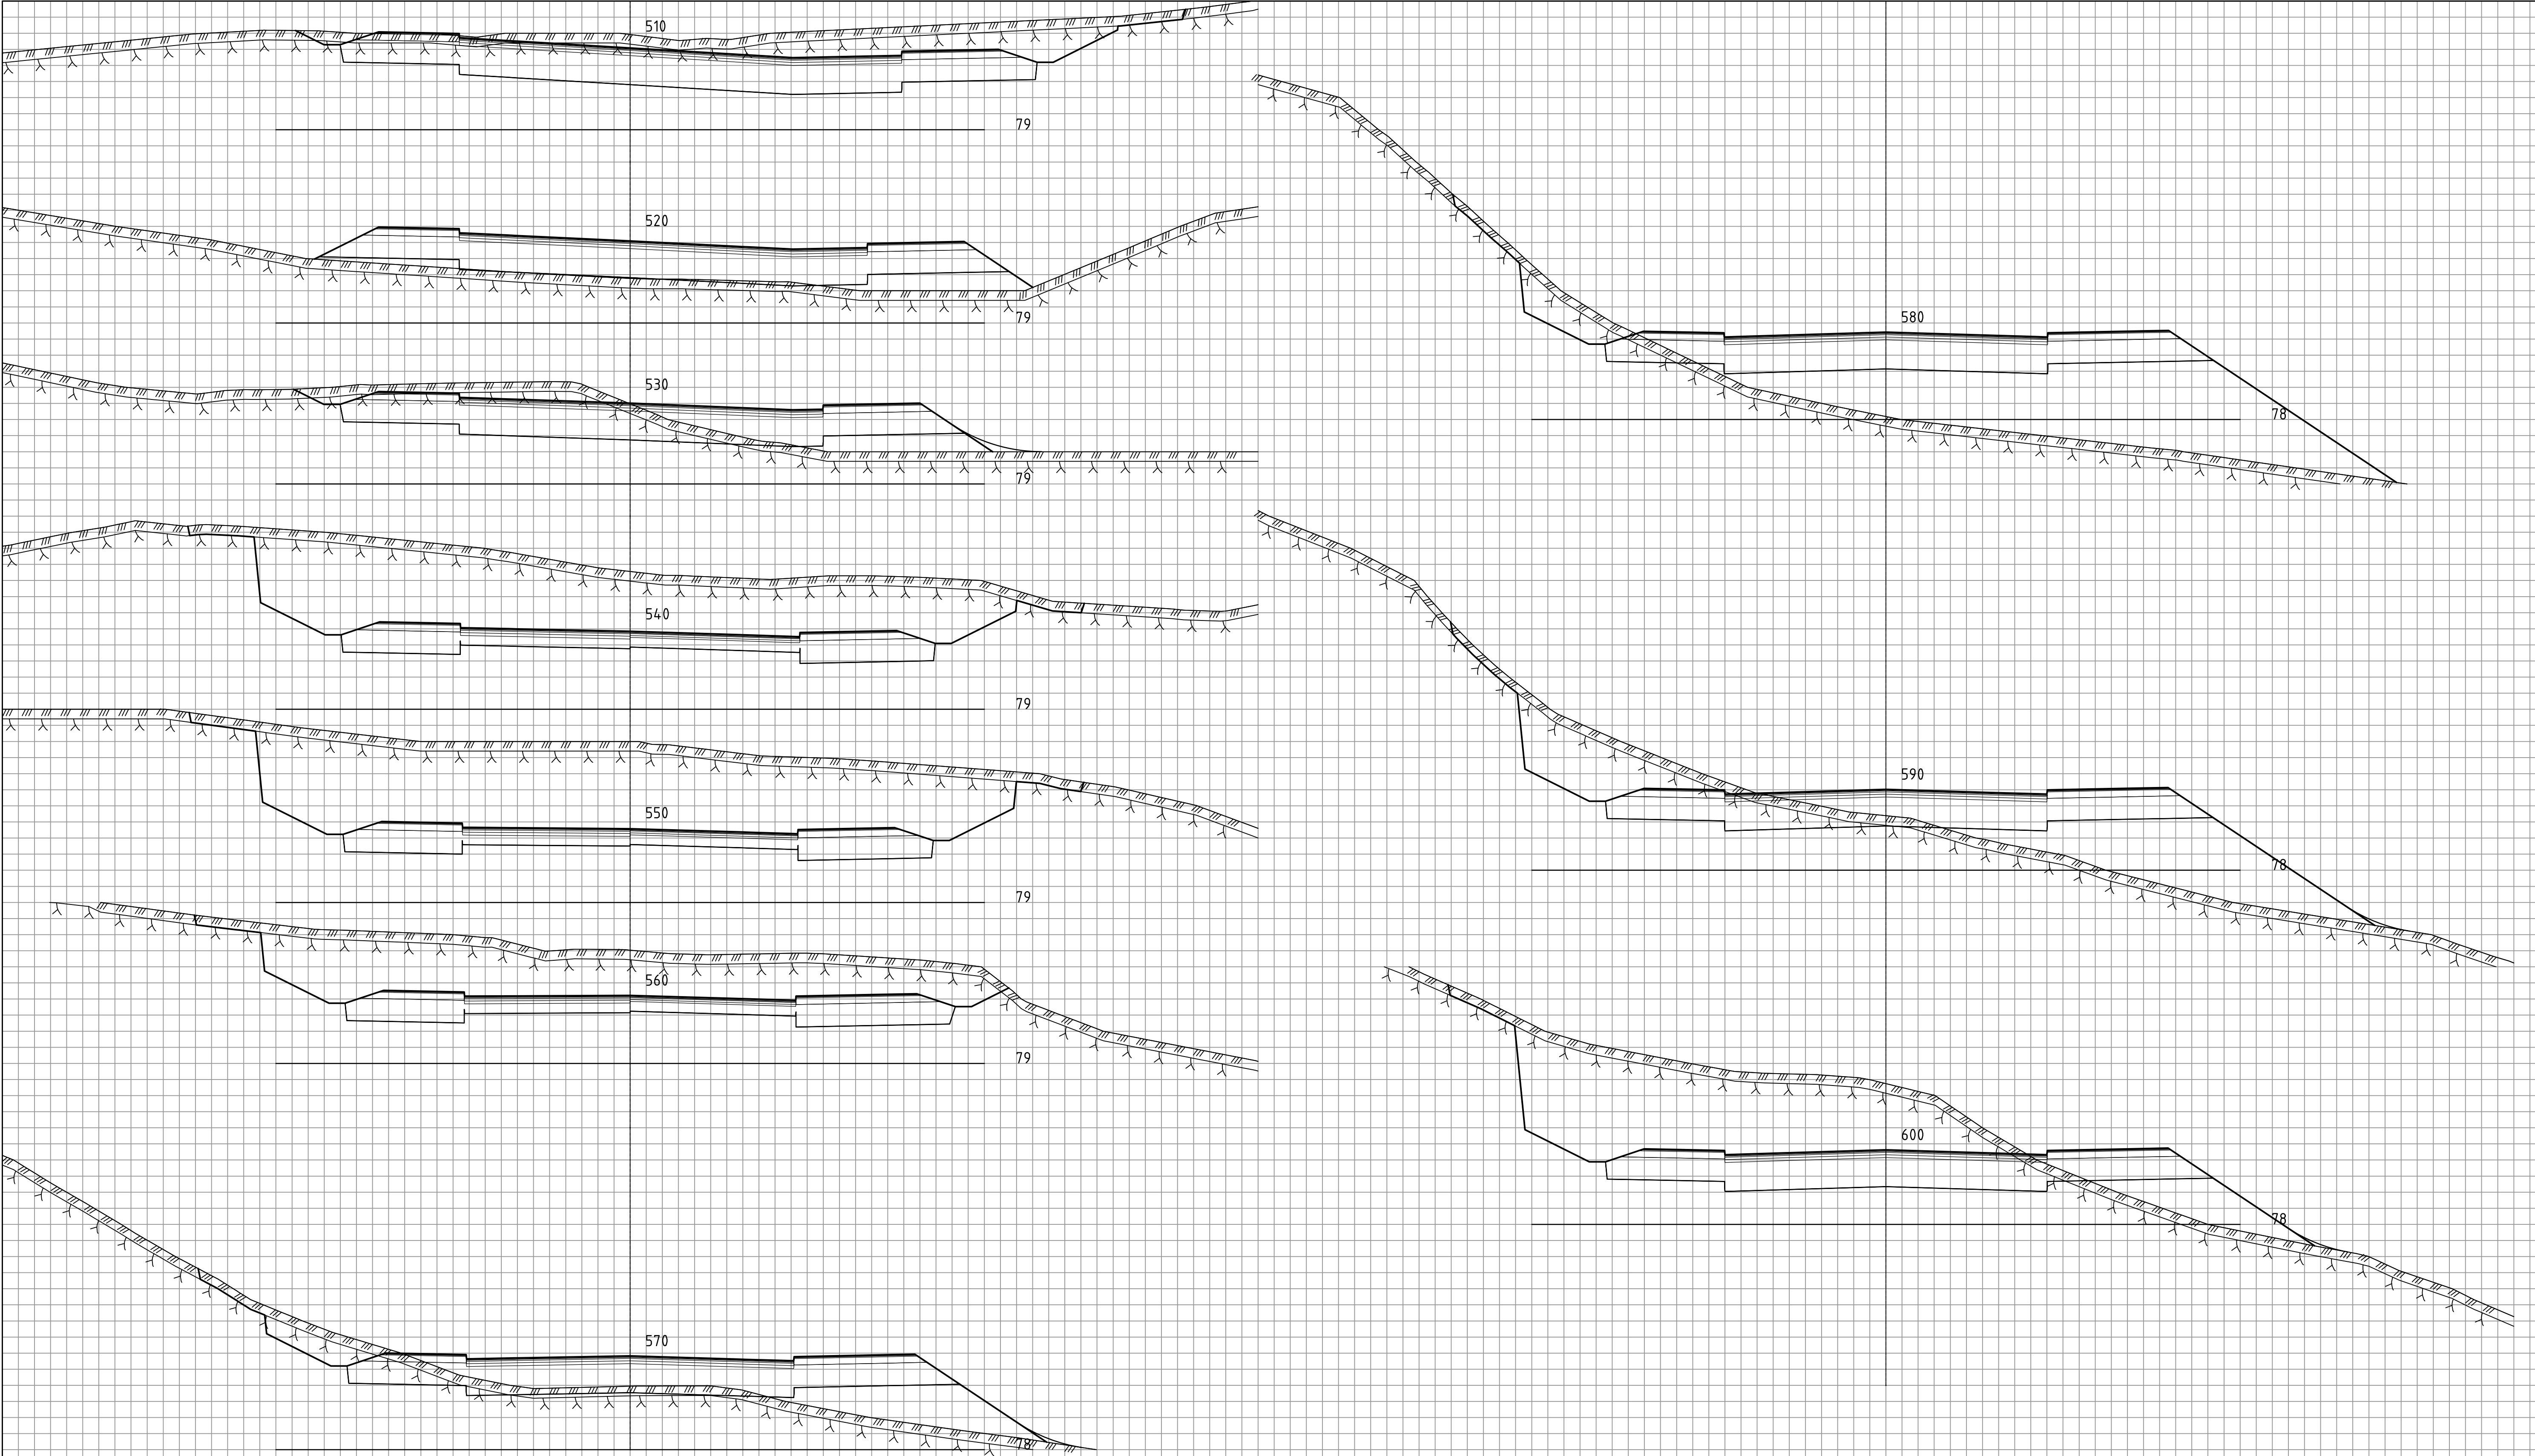


Rev.	Bestyrrelse	Dato	Tegn.	Godkj.
OPUS				
Posten Norge as, Kokstad vest Kokstadvegen og Kokstaddalen Tverrprofiler Veg 20100				
Sted: Bergen		Prosj.nr. 17002		Tegn.nr. U014
Dato: 31.10.2021		Rev. -		
Målestokk: 1:100 (A1)				
Prosj.anv.: KB				
Tegnet av: TV				
Kontrollert av: EB				

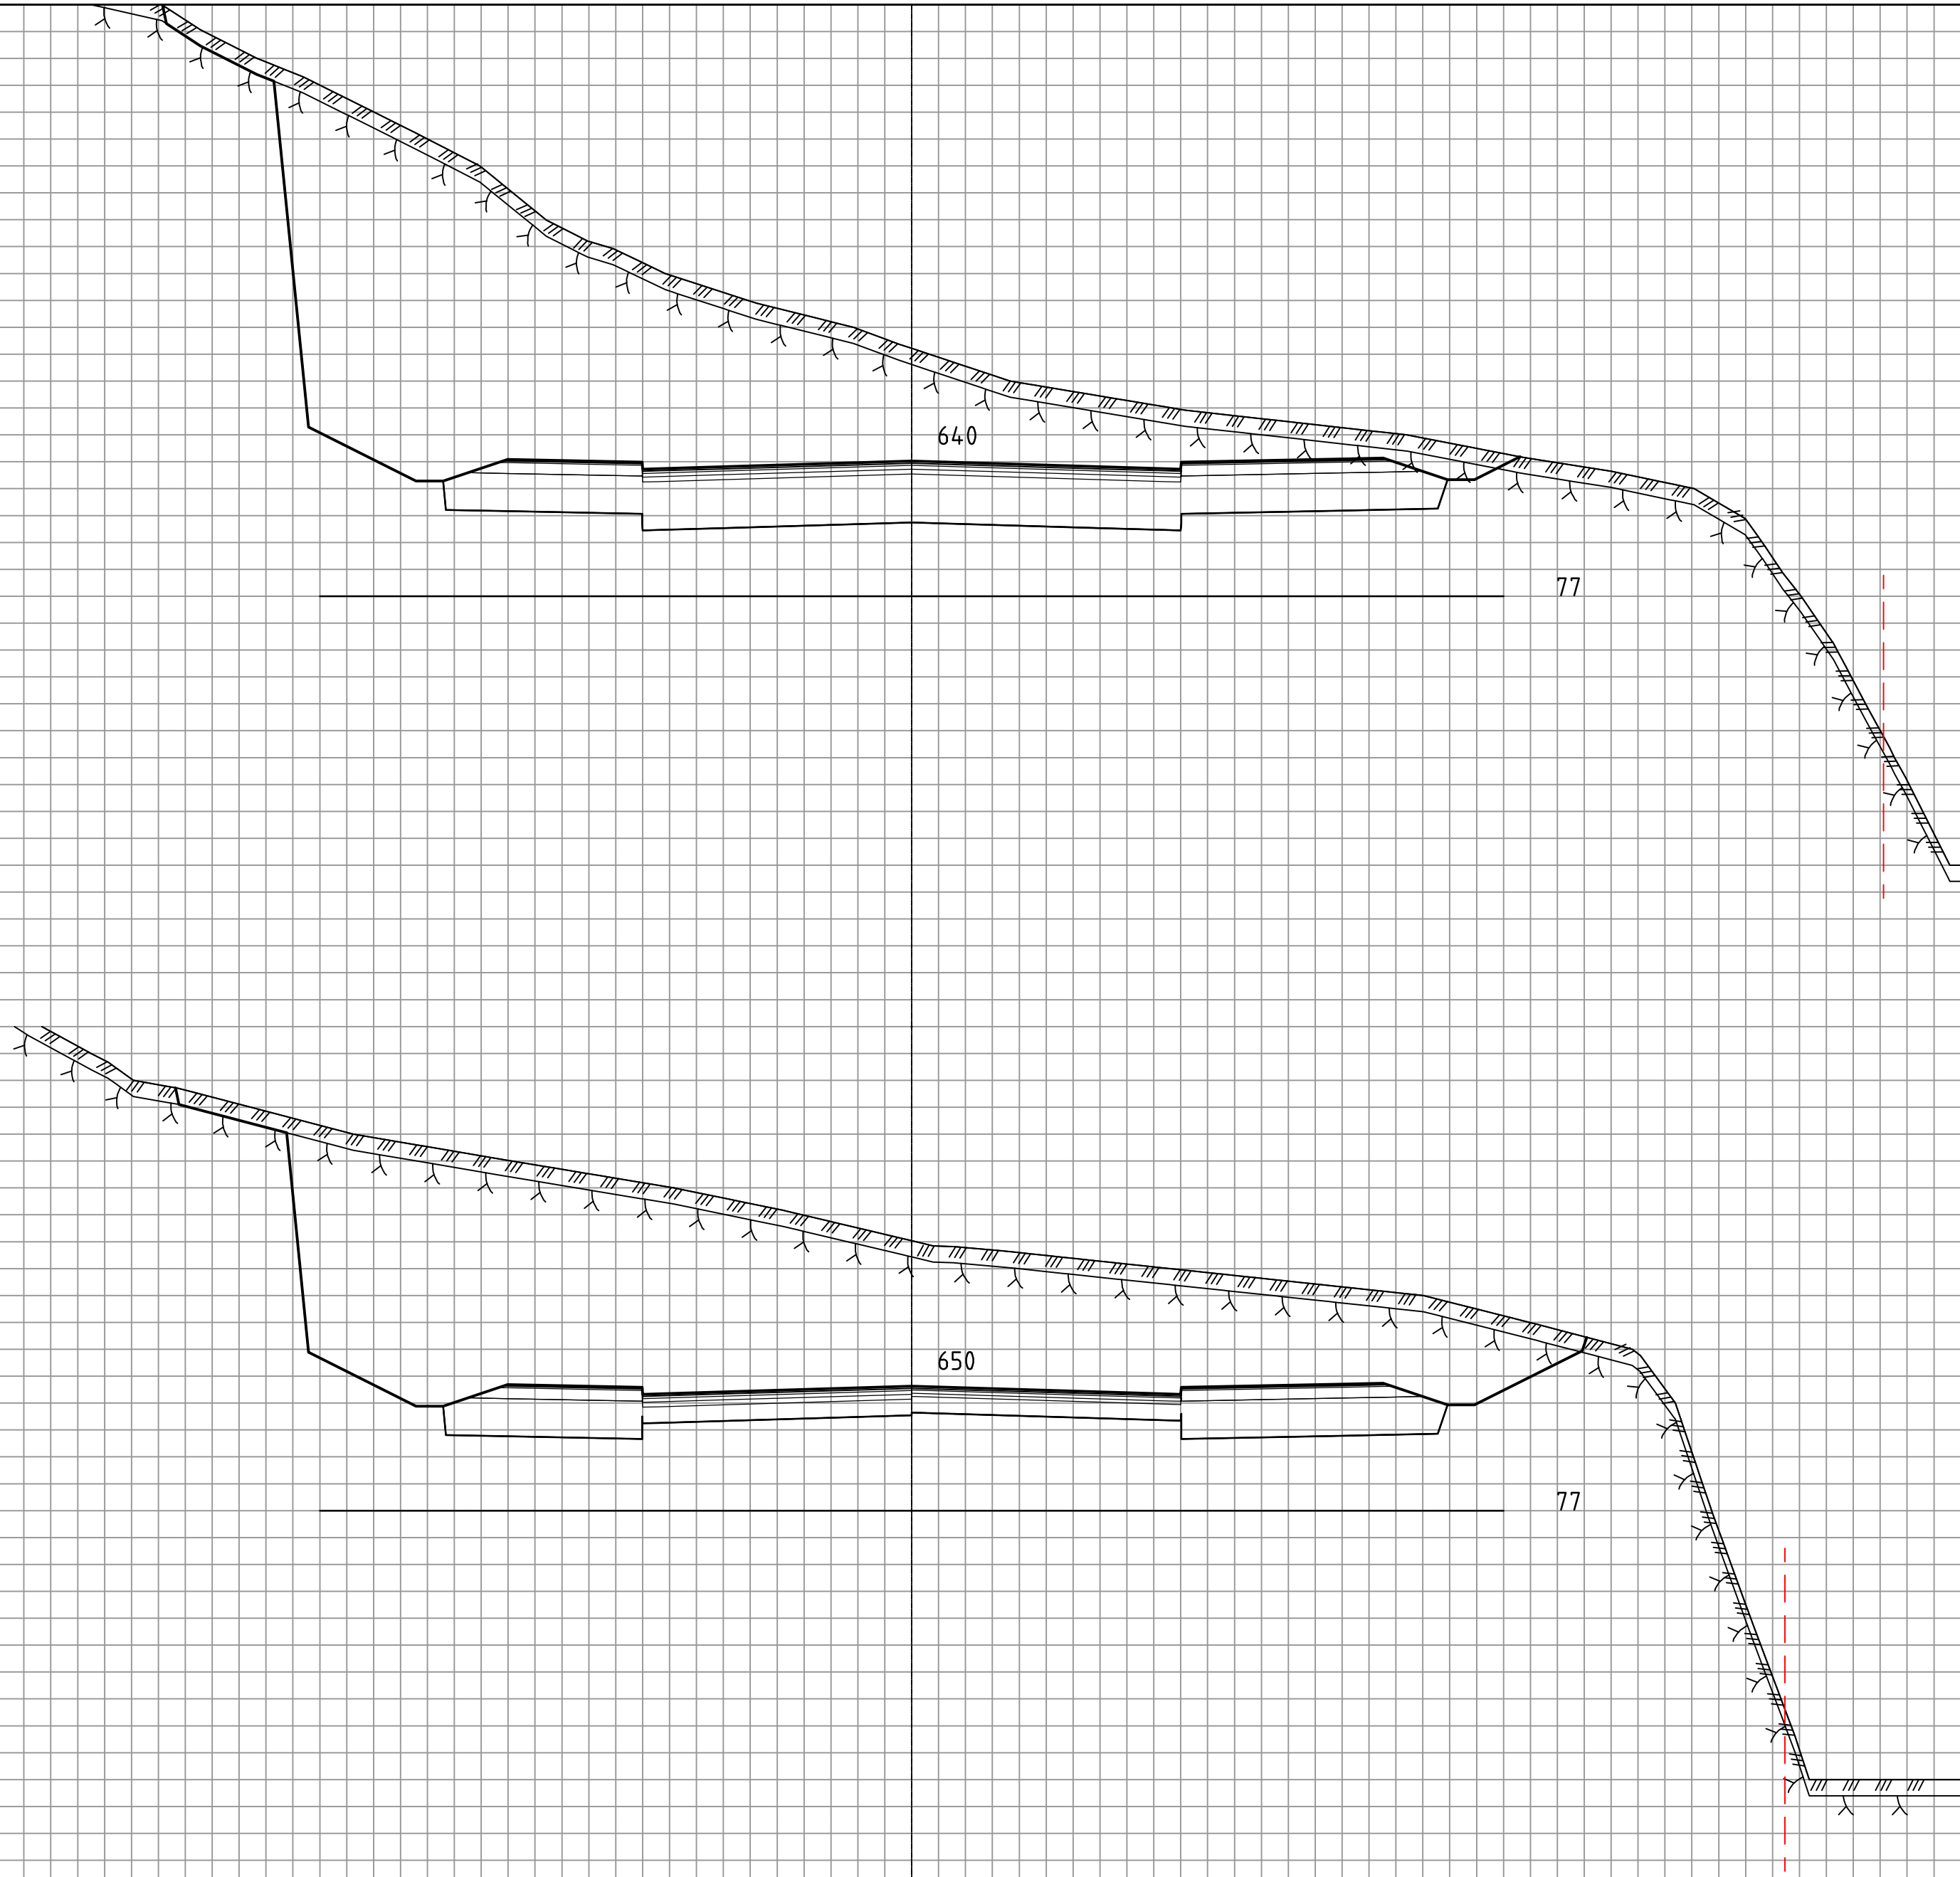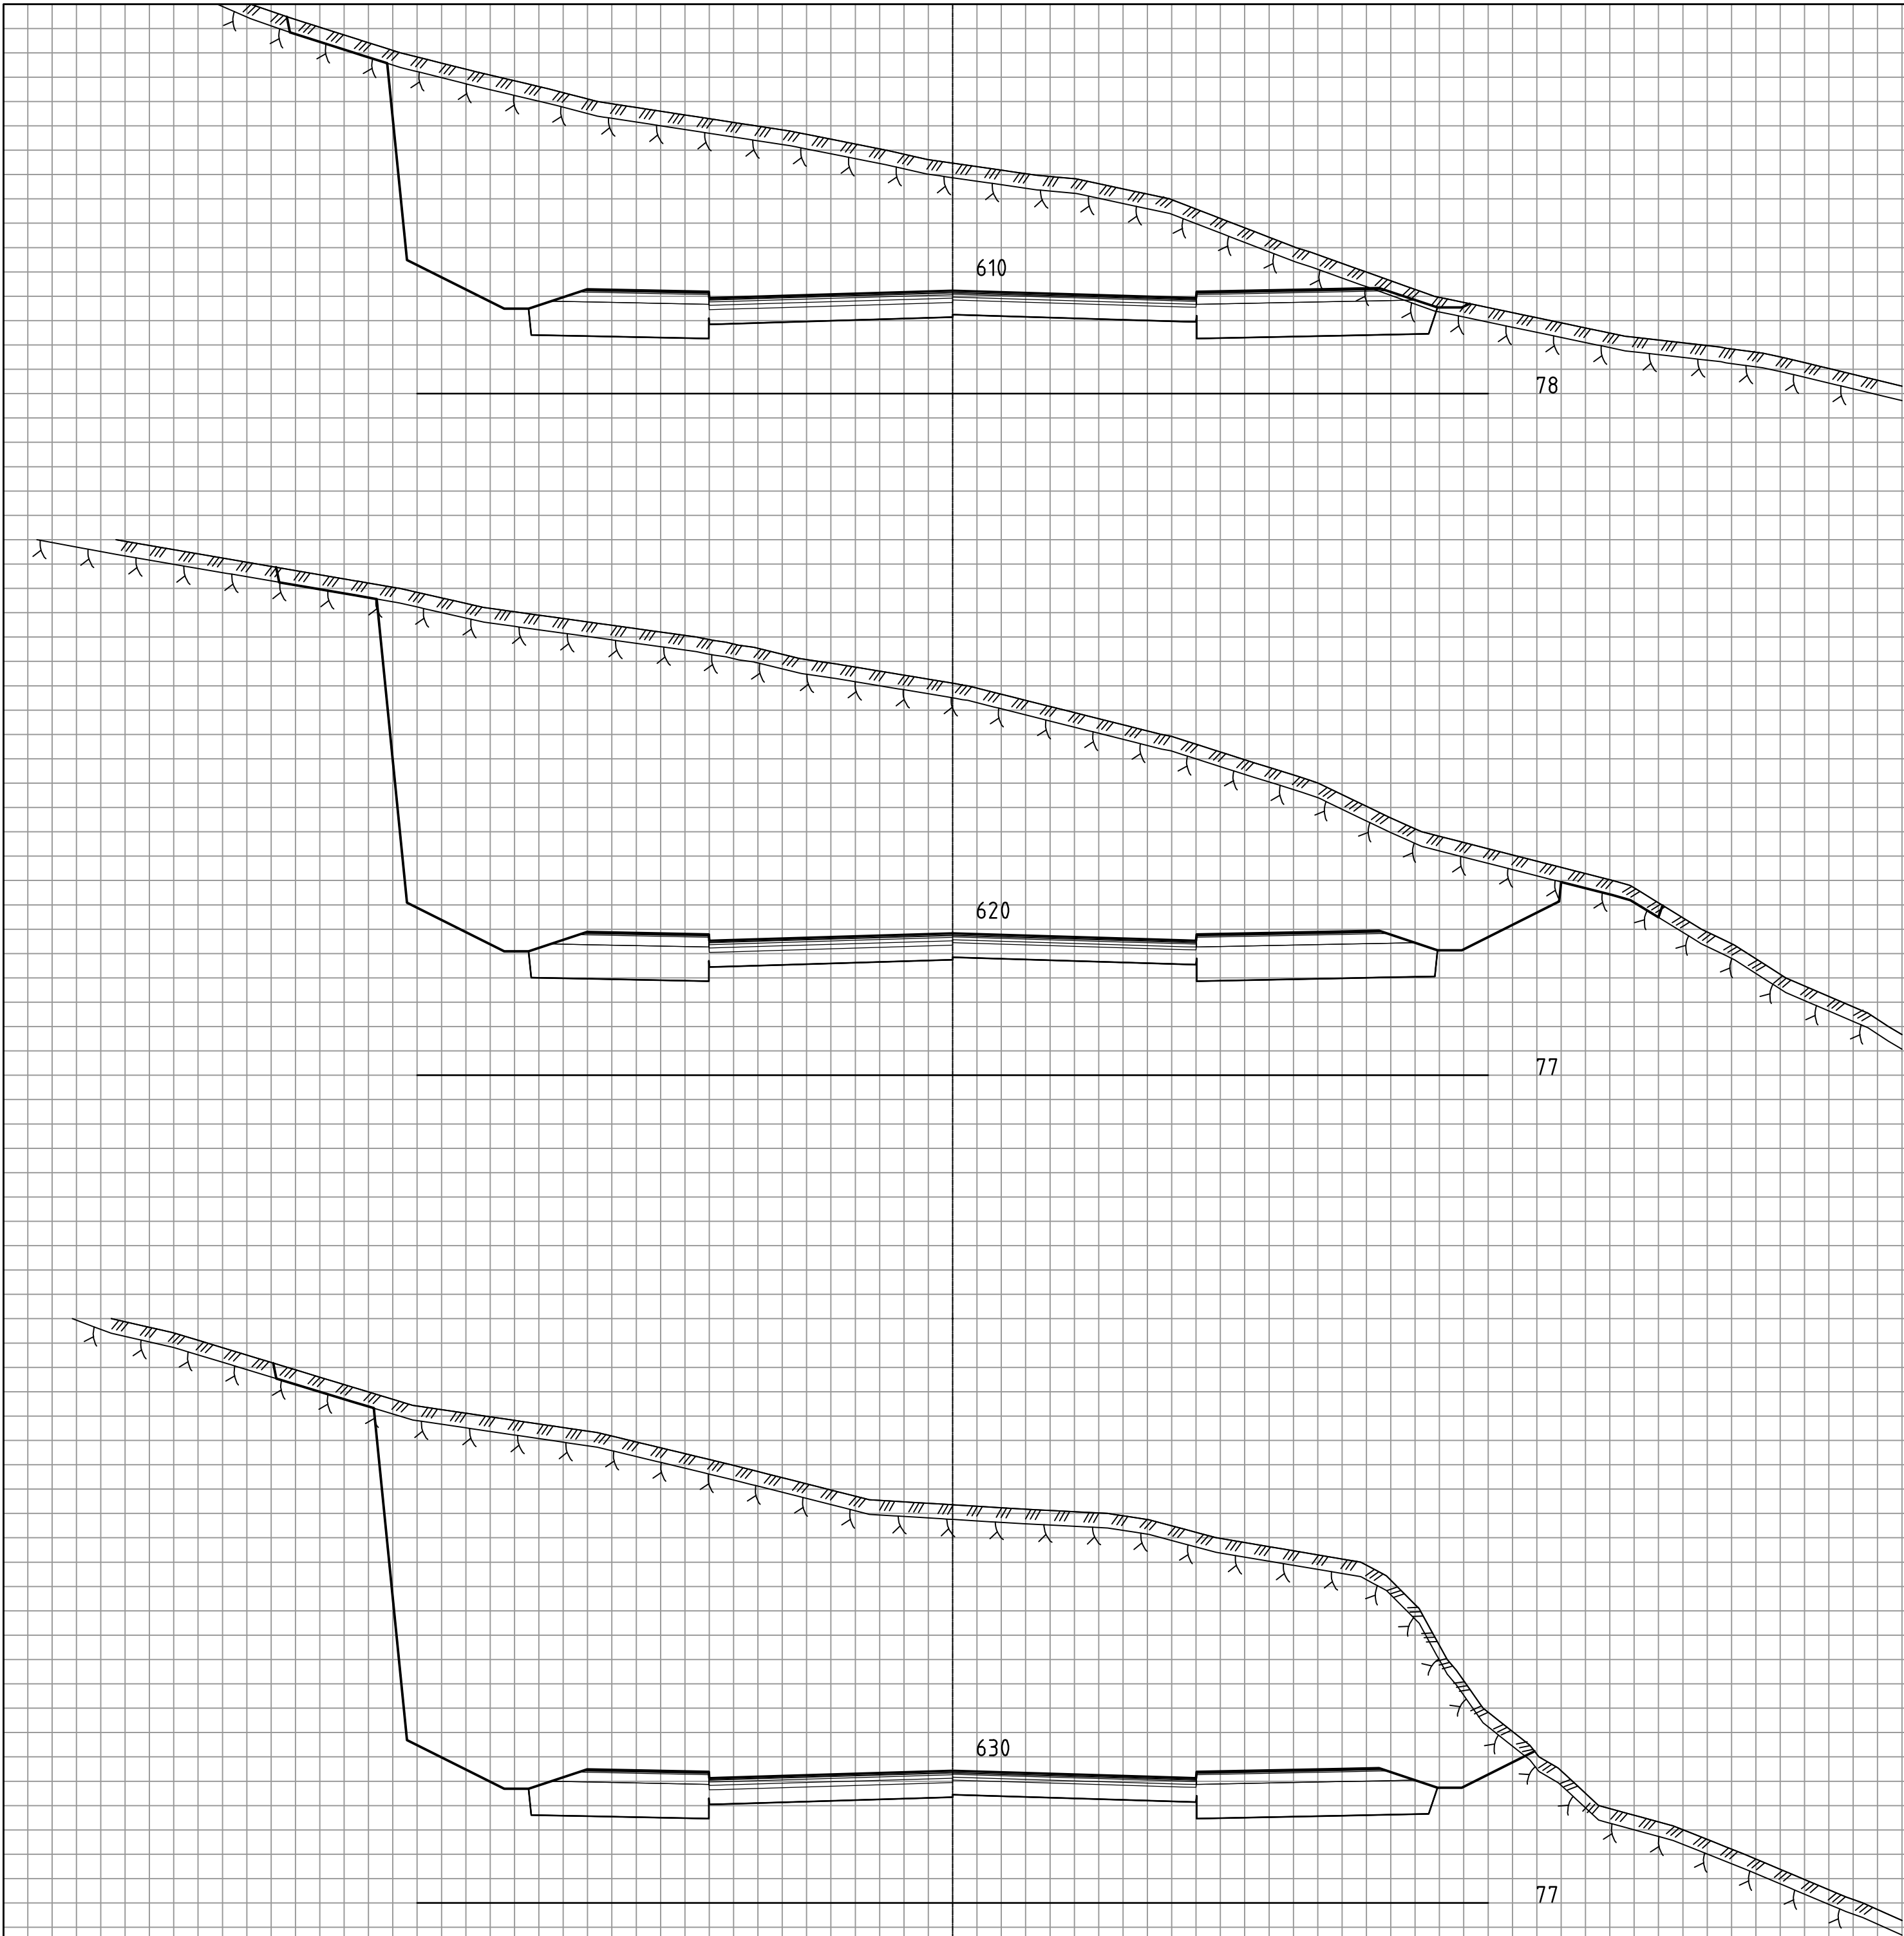


—	Eksisterende vegkanter
—	Eksisterende veg eiendomsgrenser/ eiendomsgrenser langs veg

Rev.	Beskrivelse	Dato	Tegn.	Godkj.
OPUS Posten Norge as, Kokstad vest Kokstadvegen og Kokstaddalen Tverrprofiler Veg 20100				
Sted:	Bergen	Prosj.nr.	Tegn.nr.	Rev.
Dato:	31.10.2021	17002	U015	-
Målestokk:	1:100 (A1)			
Prosj.ansv.:	KB			
Tegnet av:	TV			
Kontrollert av:	EB			

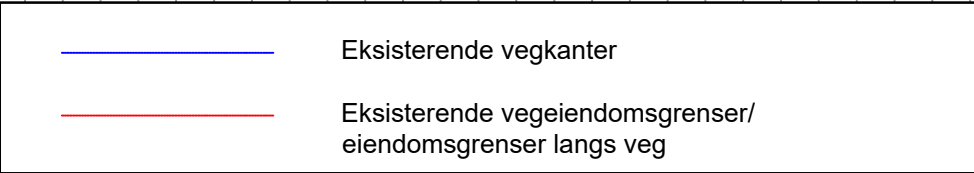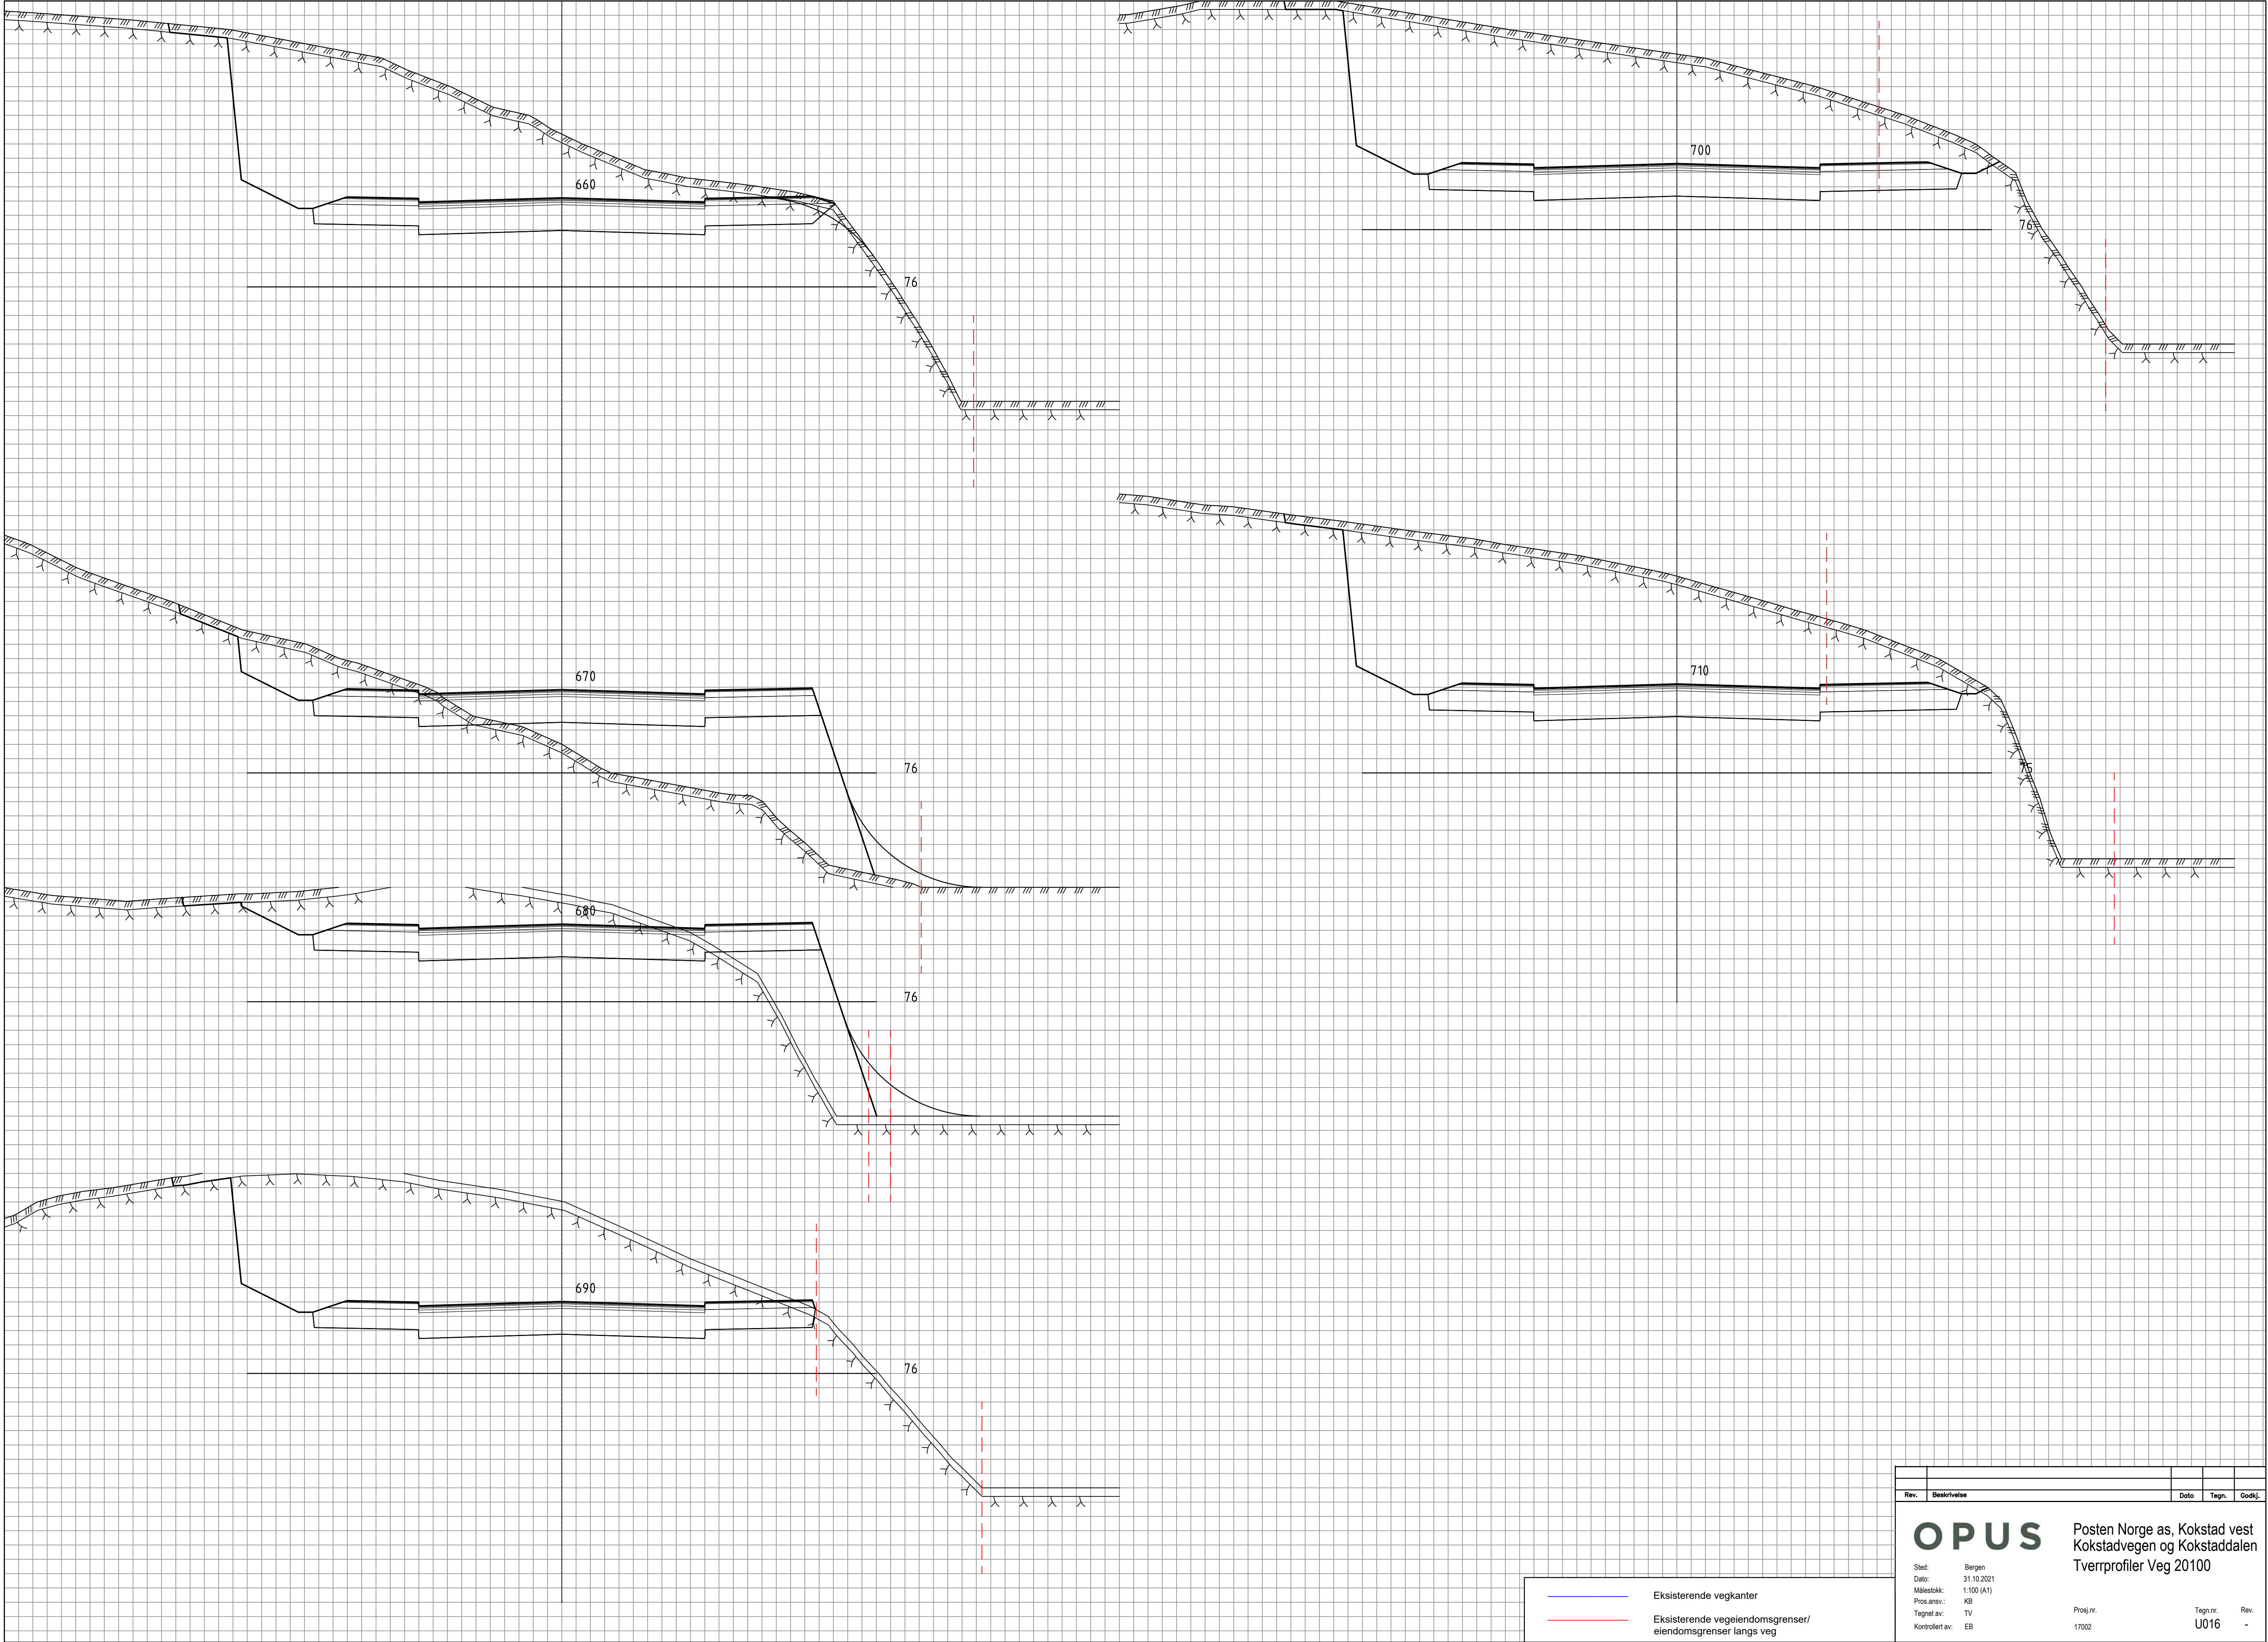

Rev.	Beskrivelse	Dato	Tegn.	Godkj.
OPUS Posten Norge as, Kokstad vest Kokstadvegen og Kokstaddalen Tverrprofiler Veg 20100				
Sted: Bergen		Prosj.nr. 17002		Rev. -
Dato: 31.10.2021		Tegn.nr. U016		
Målestokk: 1:100 (A1)				
Prosj.anv.: KB				
Tegnet av: TV				
Kontrollert av: EB				

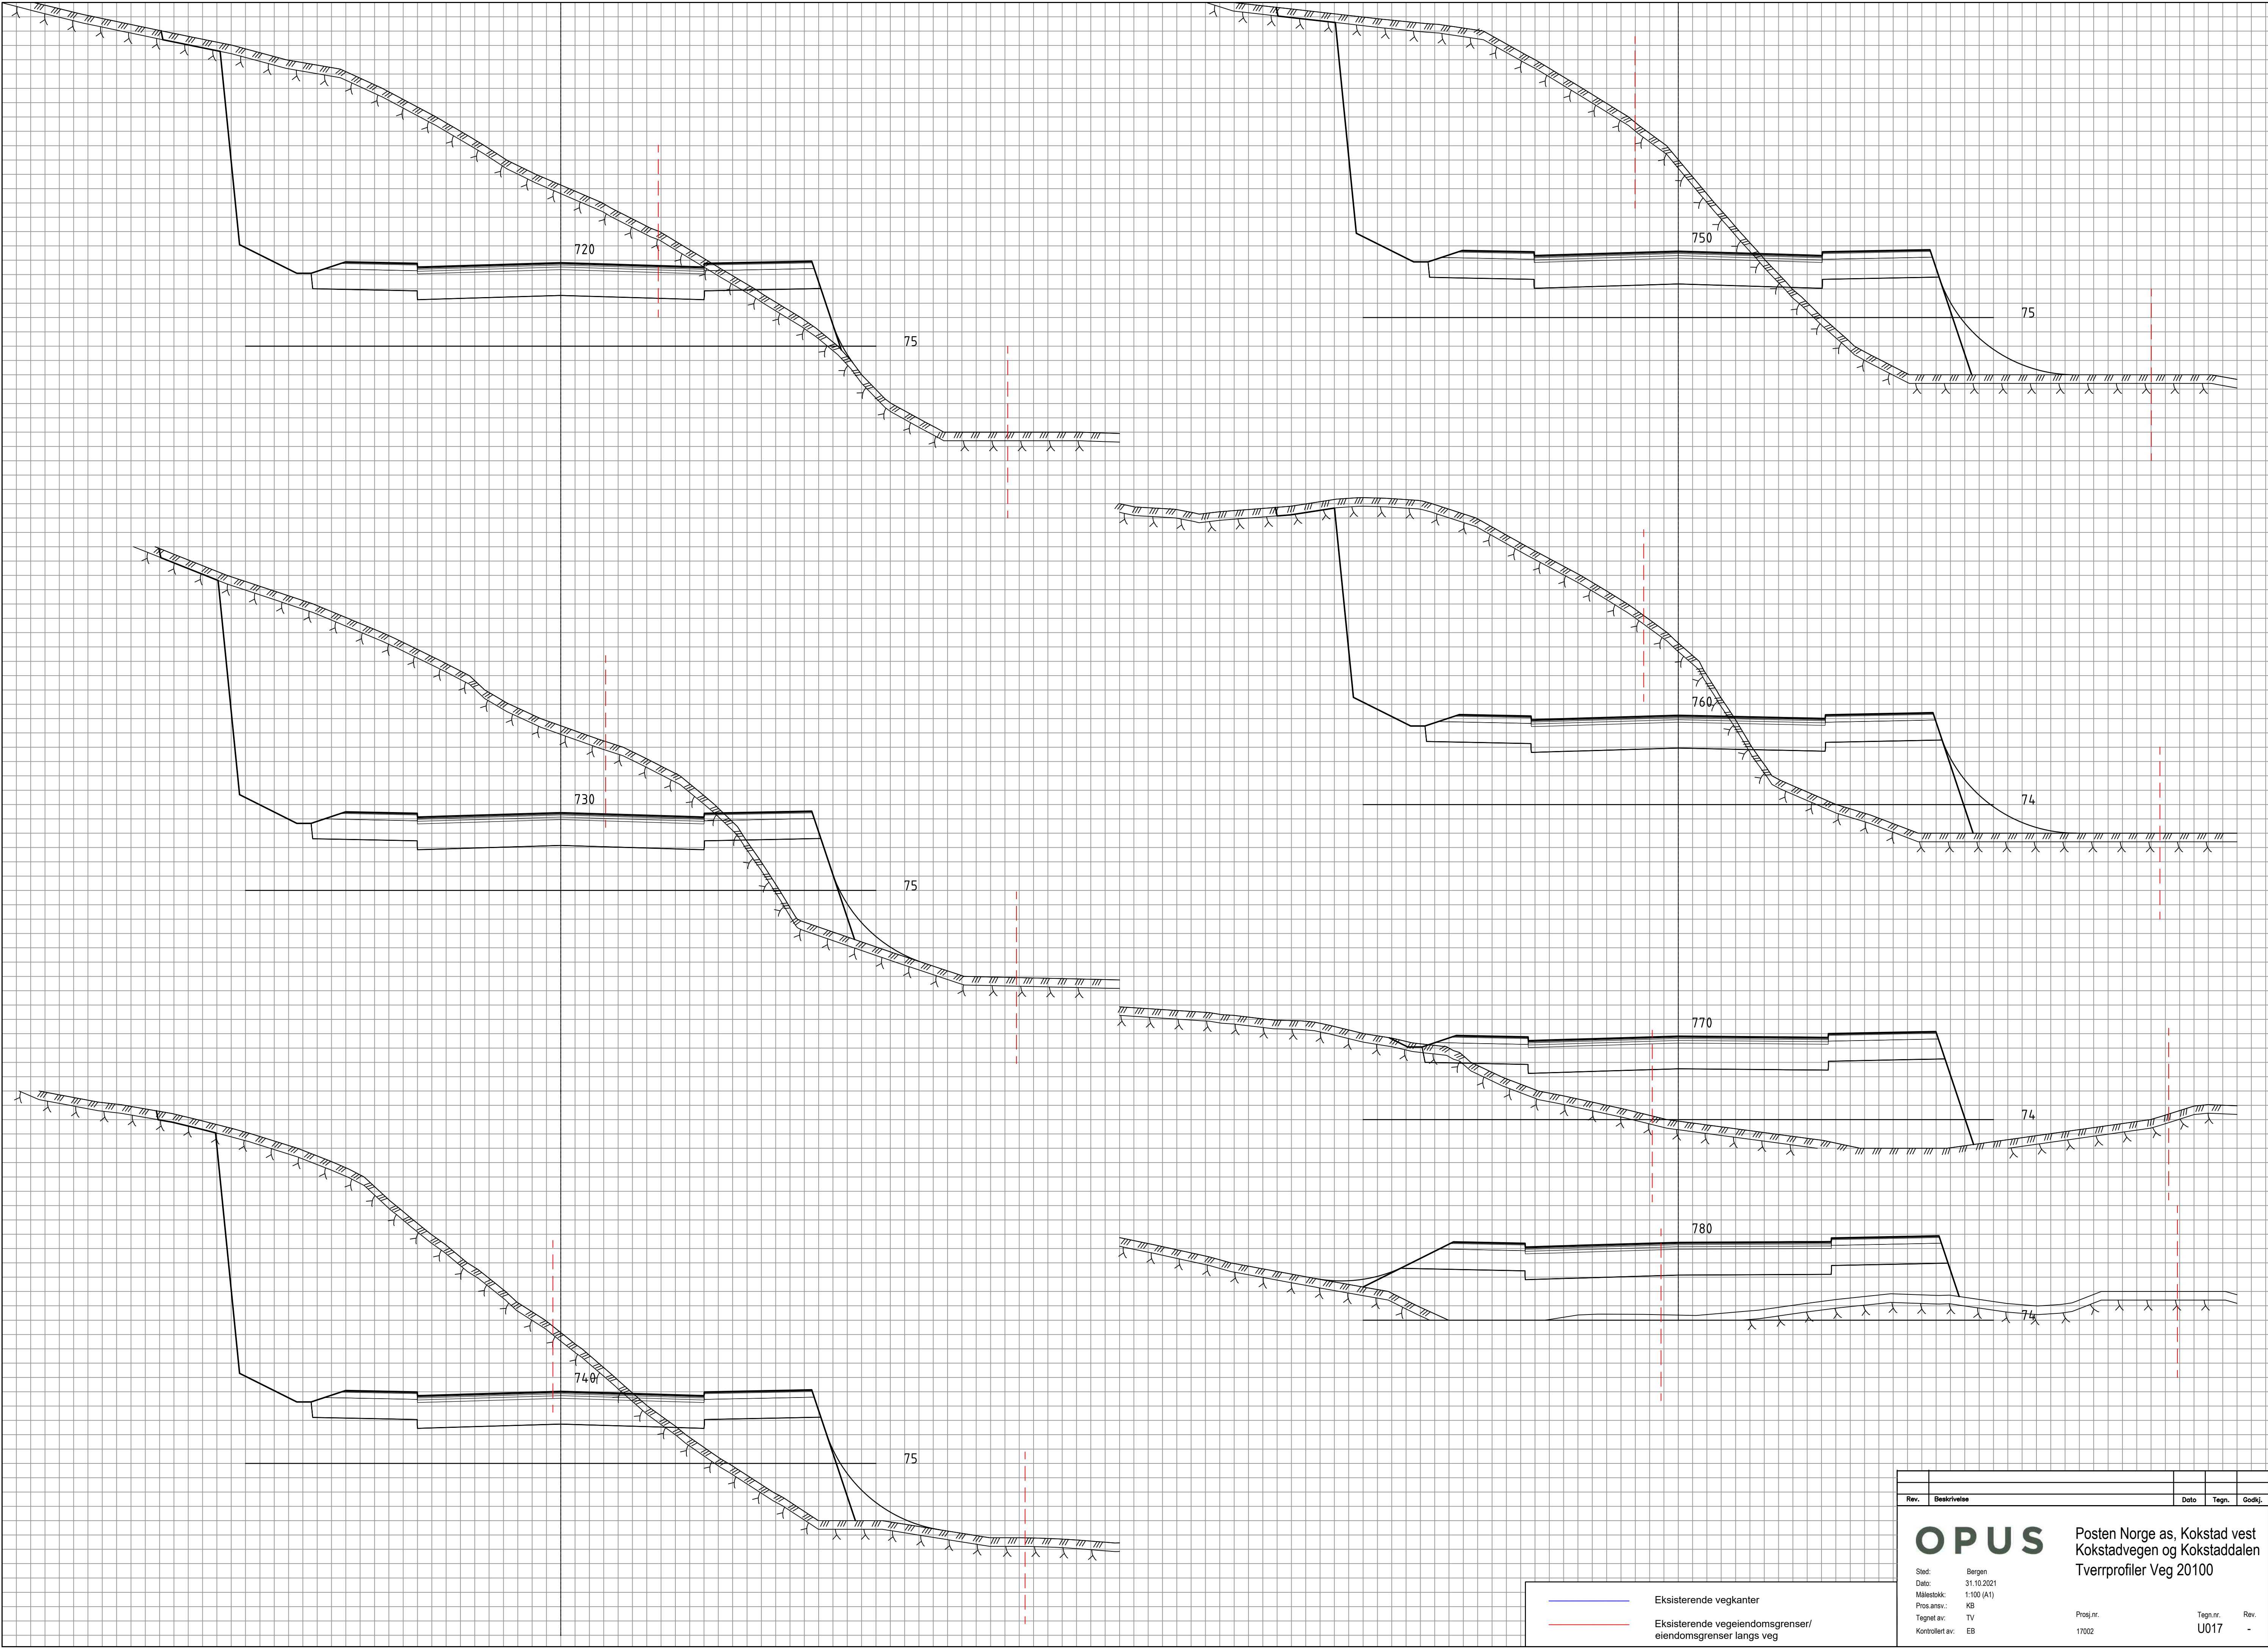

Rev.	Beskrivelse	Dato	Tegn.	Godkj.

OPUS

Sted: Bergen

Dato: 31.10.2021

Målestokk: 1:100 (A1)

Prosjekt: KB

Tegnet av: TV

Kontrollert av: EB

Posten Norge as, Kokstad vest


Kokstadvegen og Kokstaddalen

Tverrprofiler Veg 20100

Prosj.nr. 17002

Tegn.nr. U017



Rev. -

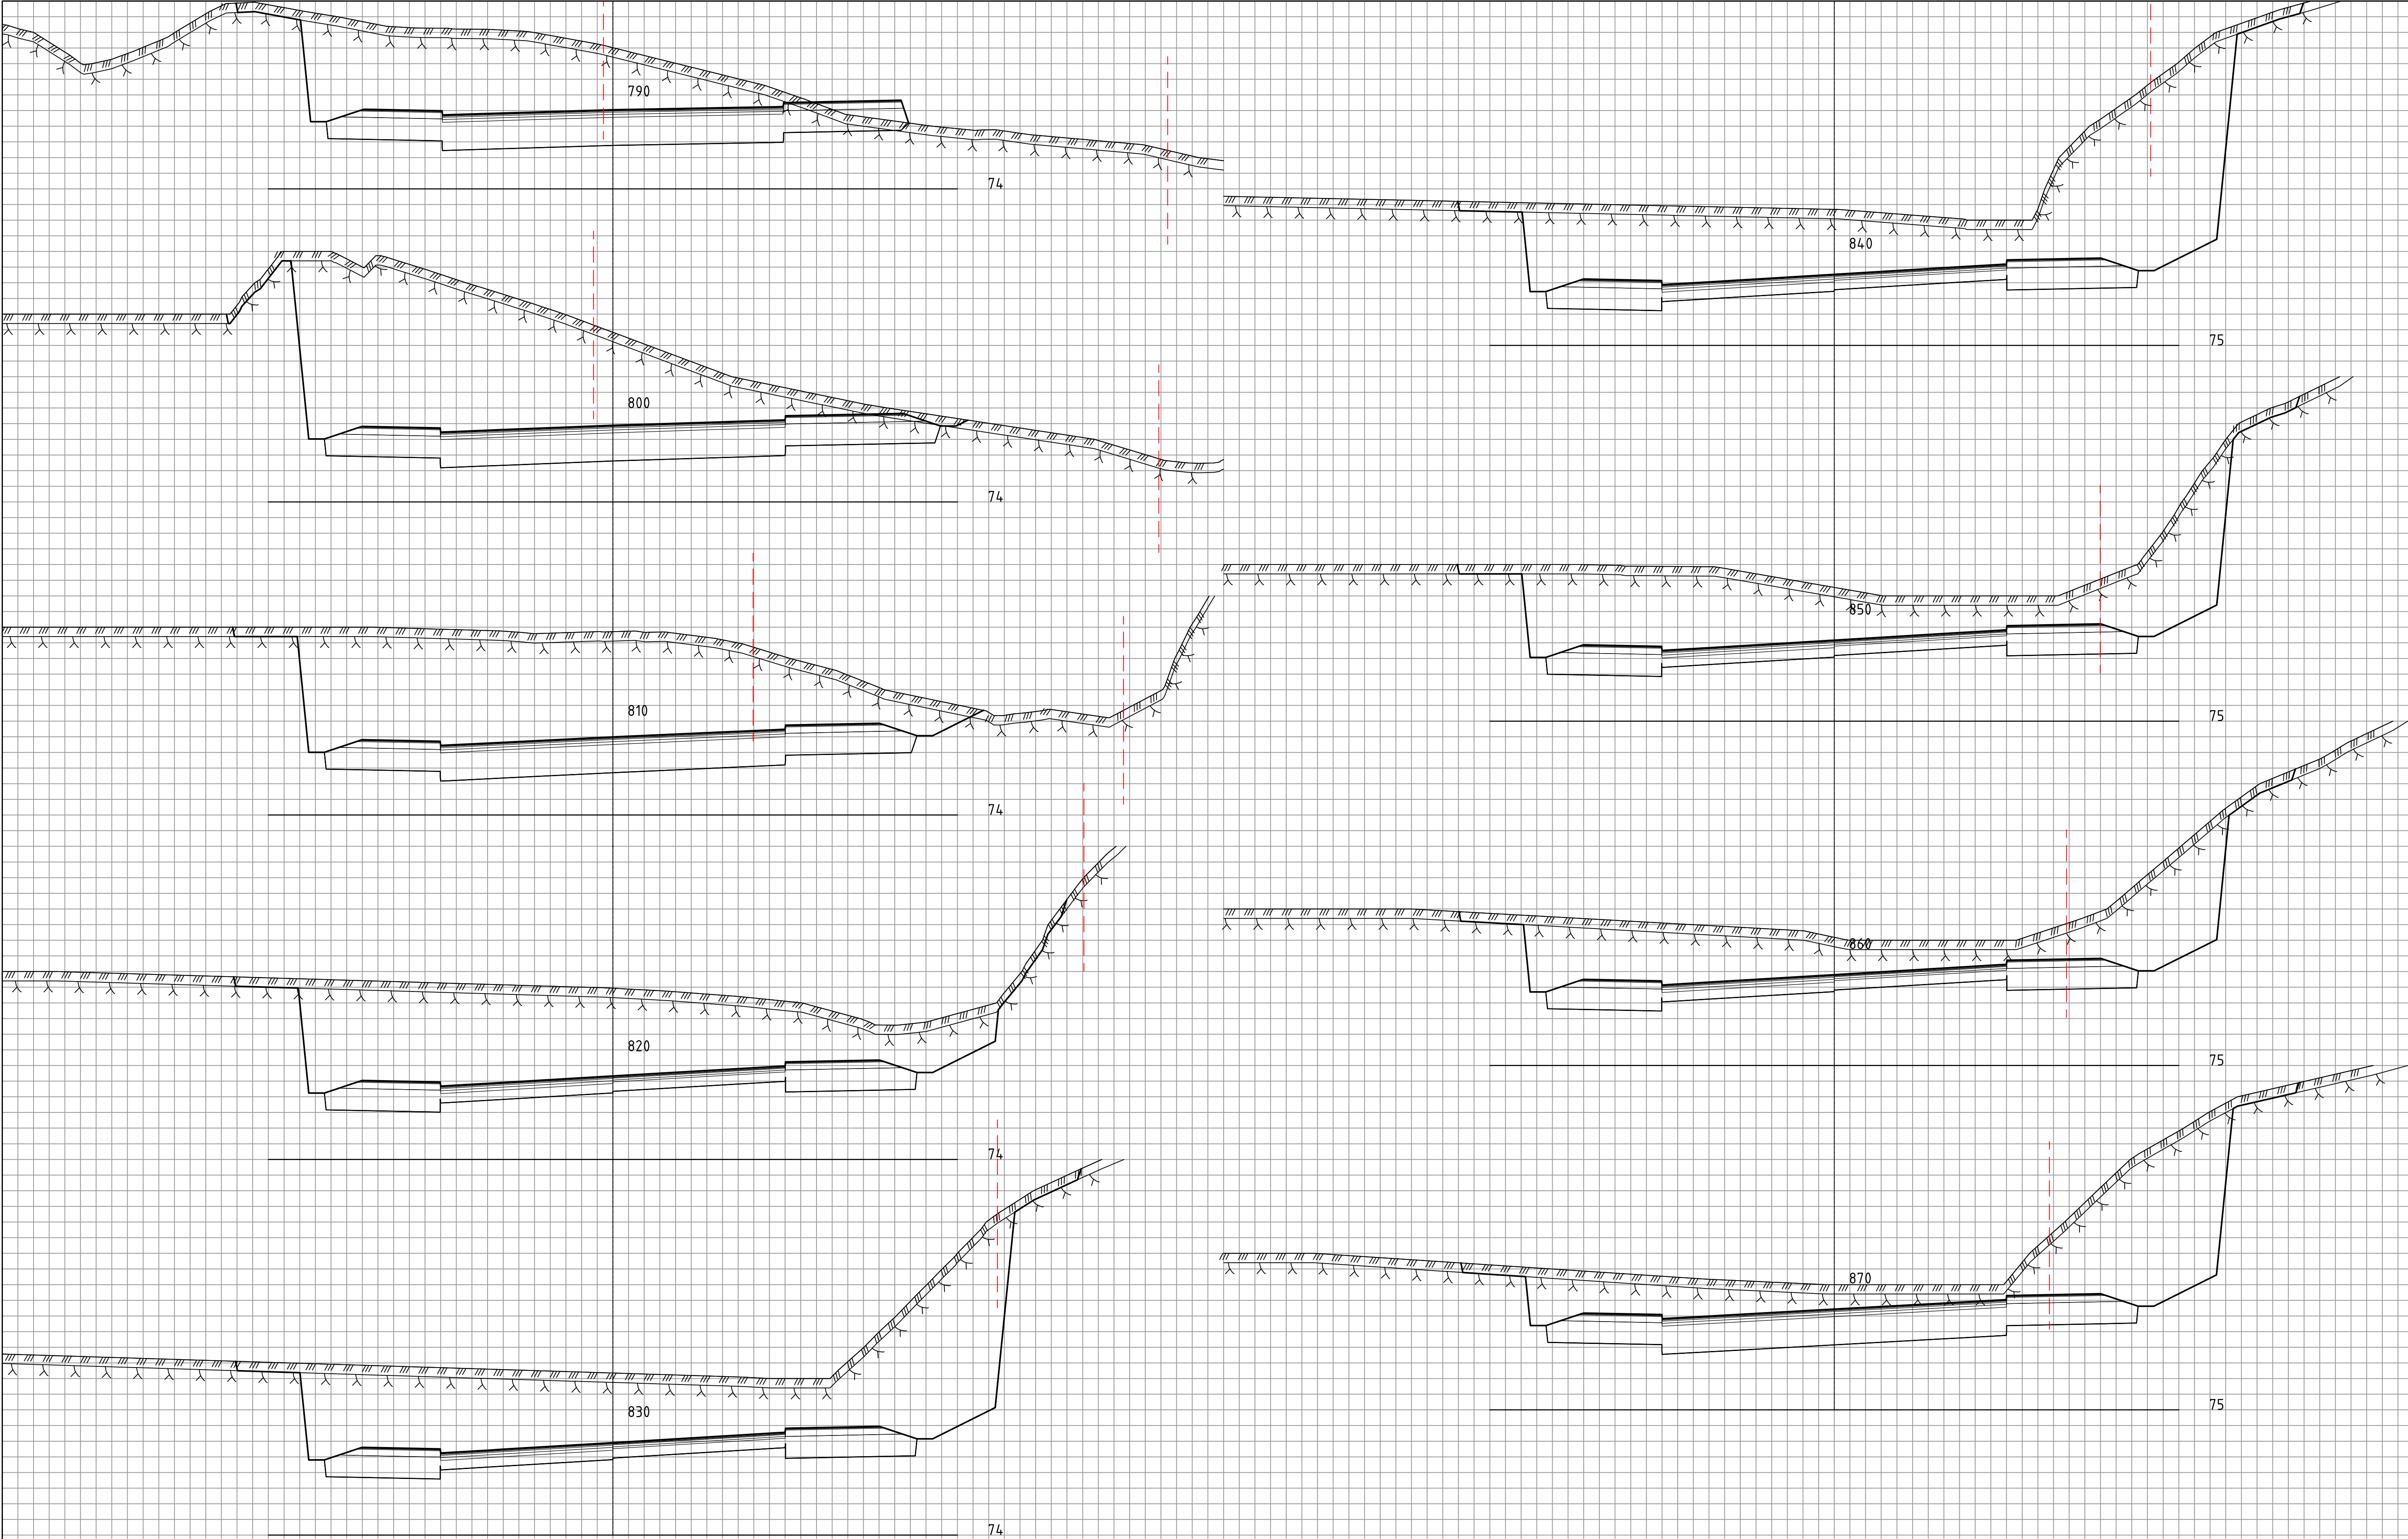


Eksisterende vegkanter

Eksisterende vegiegomsgrenser/
eiomsgrenser langs veg

Rev.	Bestorvelse	Dato	Tegn.	Godkj.
OPUS Posten Norge as, Kokstad vest Kokstadvegen og Kokstaddalen Tverrprofiler Veg 20100				
Sted: Bergen		Prosj.nr. 17002		
Dato: 31.10.2021		Tegn.nr. U018		
Målestokk: 1:100 (A1)		Rev. -		
Prosj.ansv.: KB				
Tegnet av: TV				
Kontrollert av: EB				

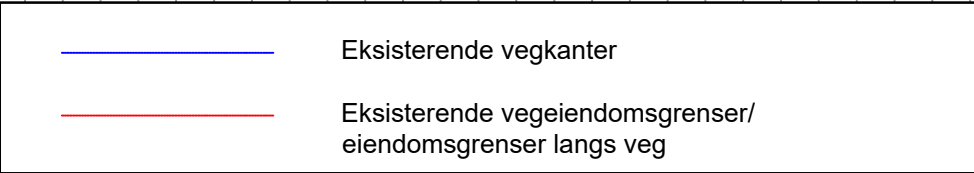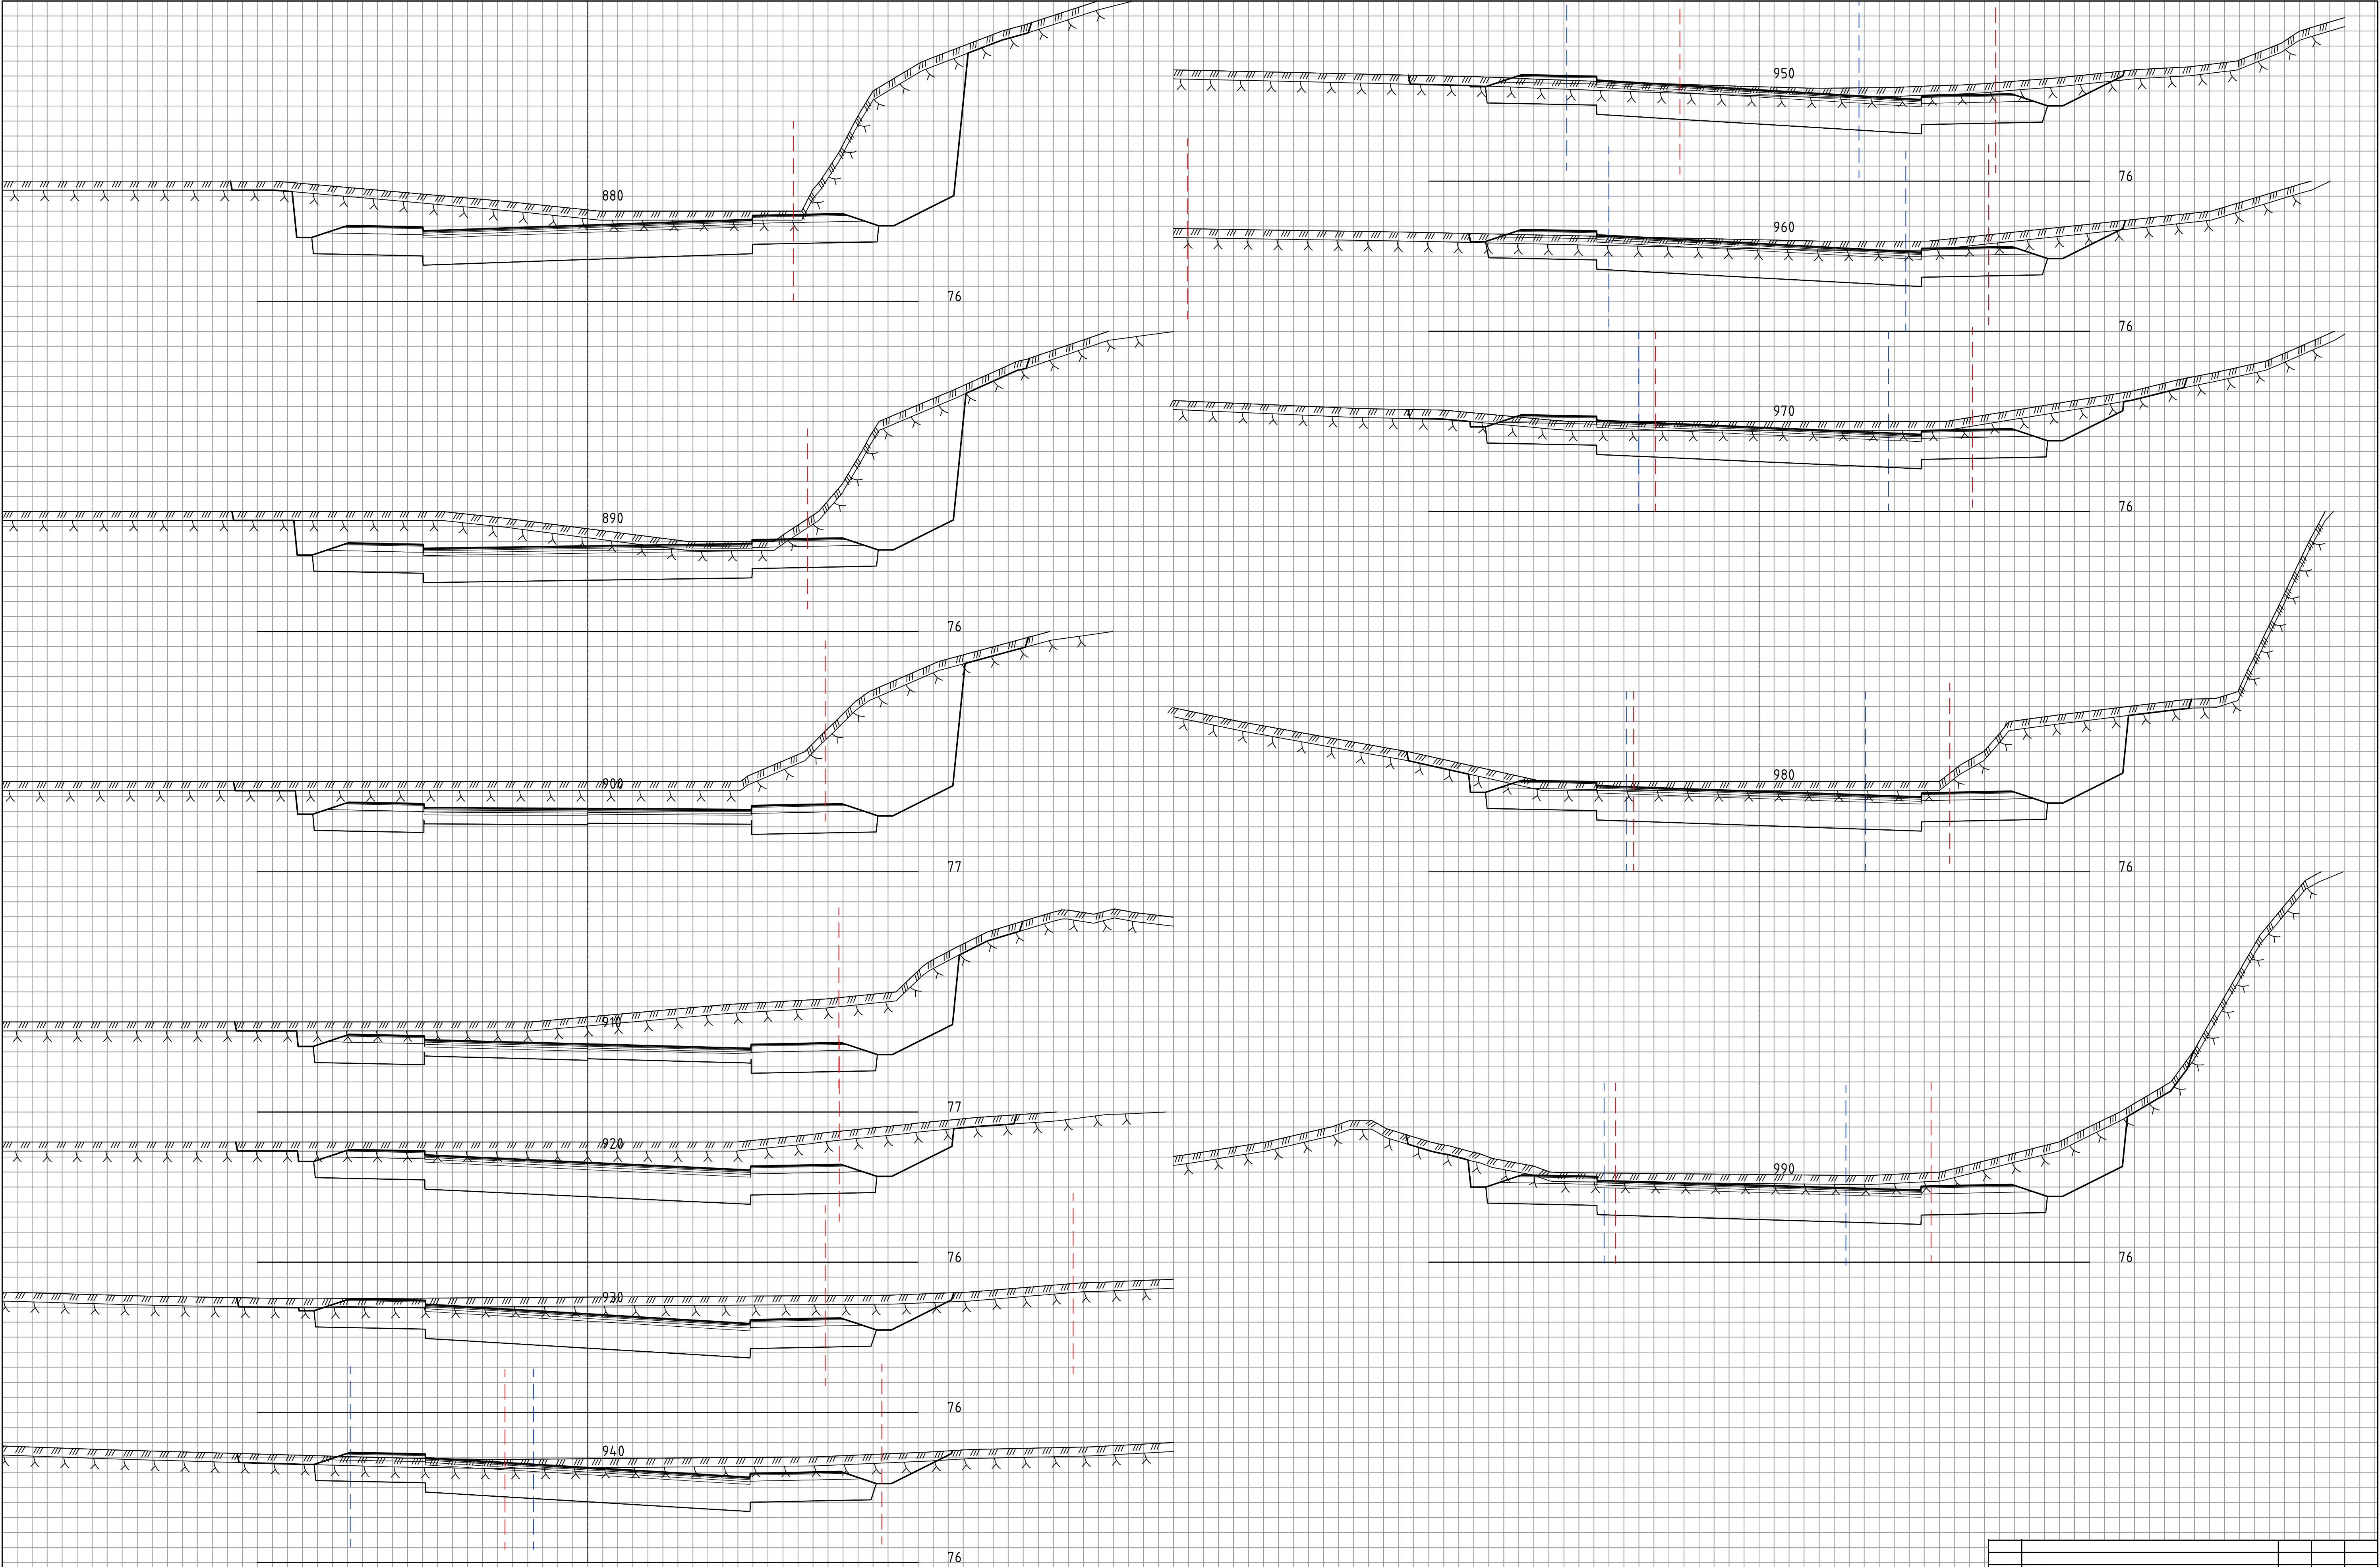


Rev.	Bestrvelse	Dato	Tegn.	Godkj.
OPUS Posten Norge as, Kokstad vest Kokstadvegen og Kokstaddalen Tverrprofiler Veg 20100				
Sted: Bergen Dato: 31.10.2021 Målestokk: 1:100 (A1) Pros.anv.: KB Tegnet av: TV Kontrollert av: EB		Prosj.nr. 17002		Tegn.nr. U019 Rev. -

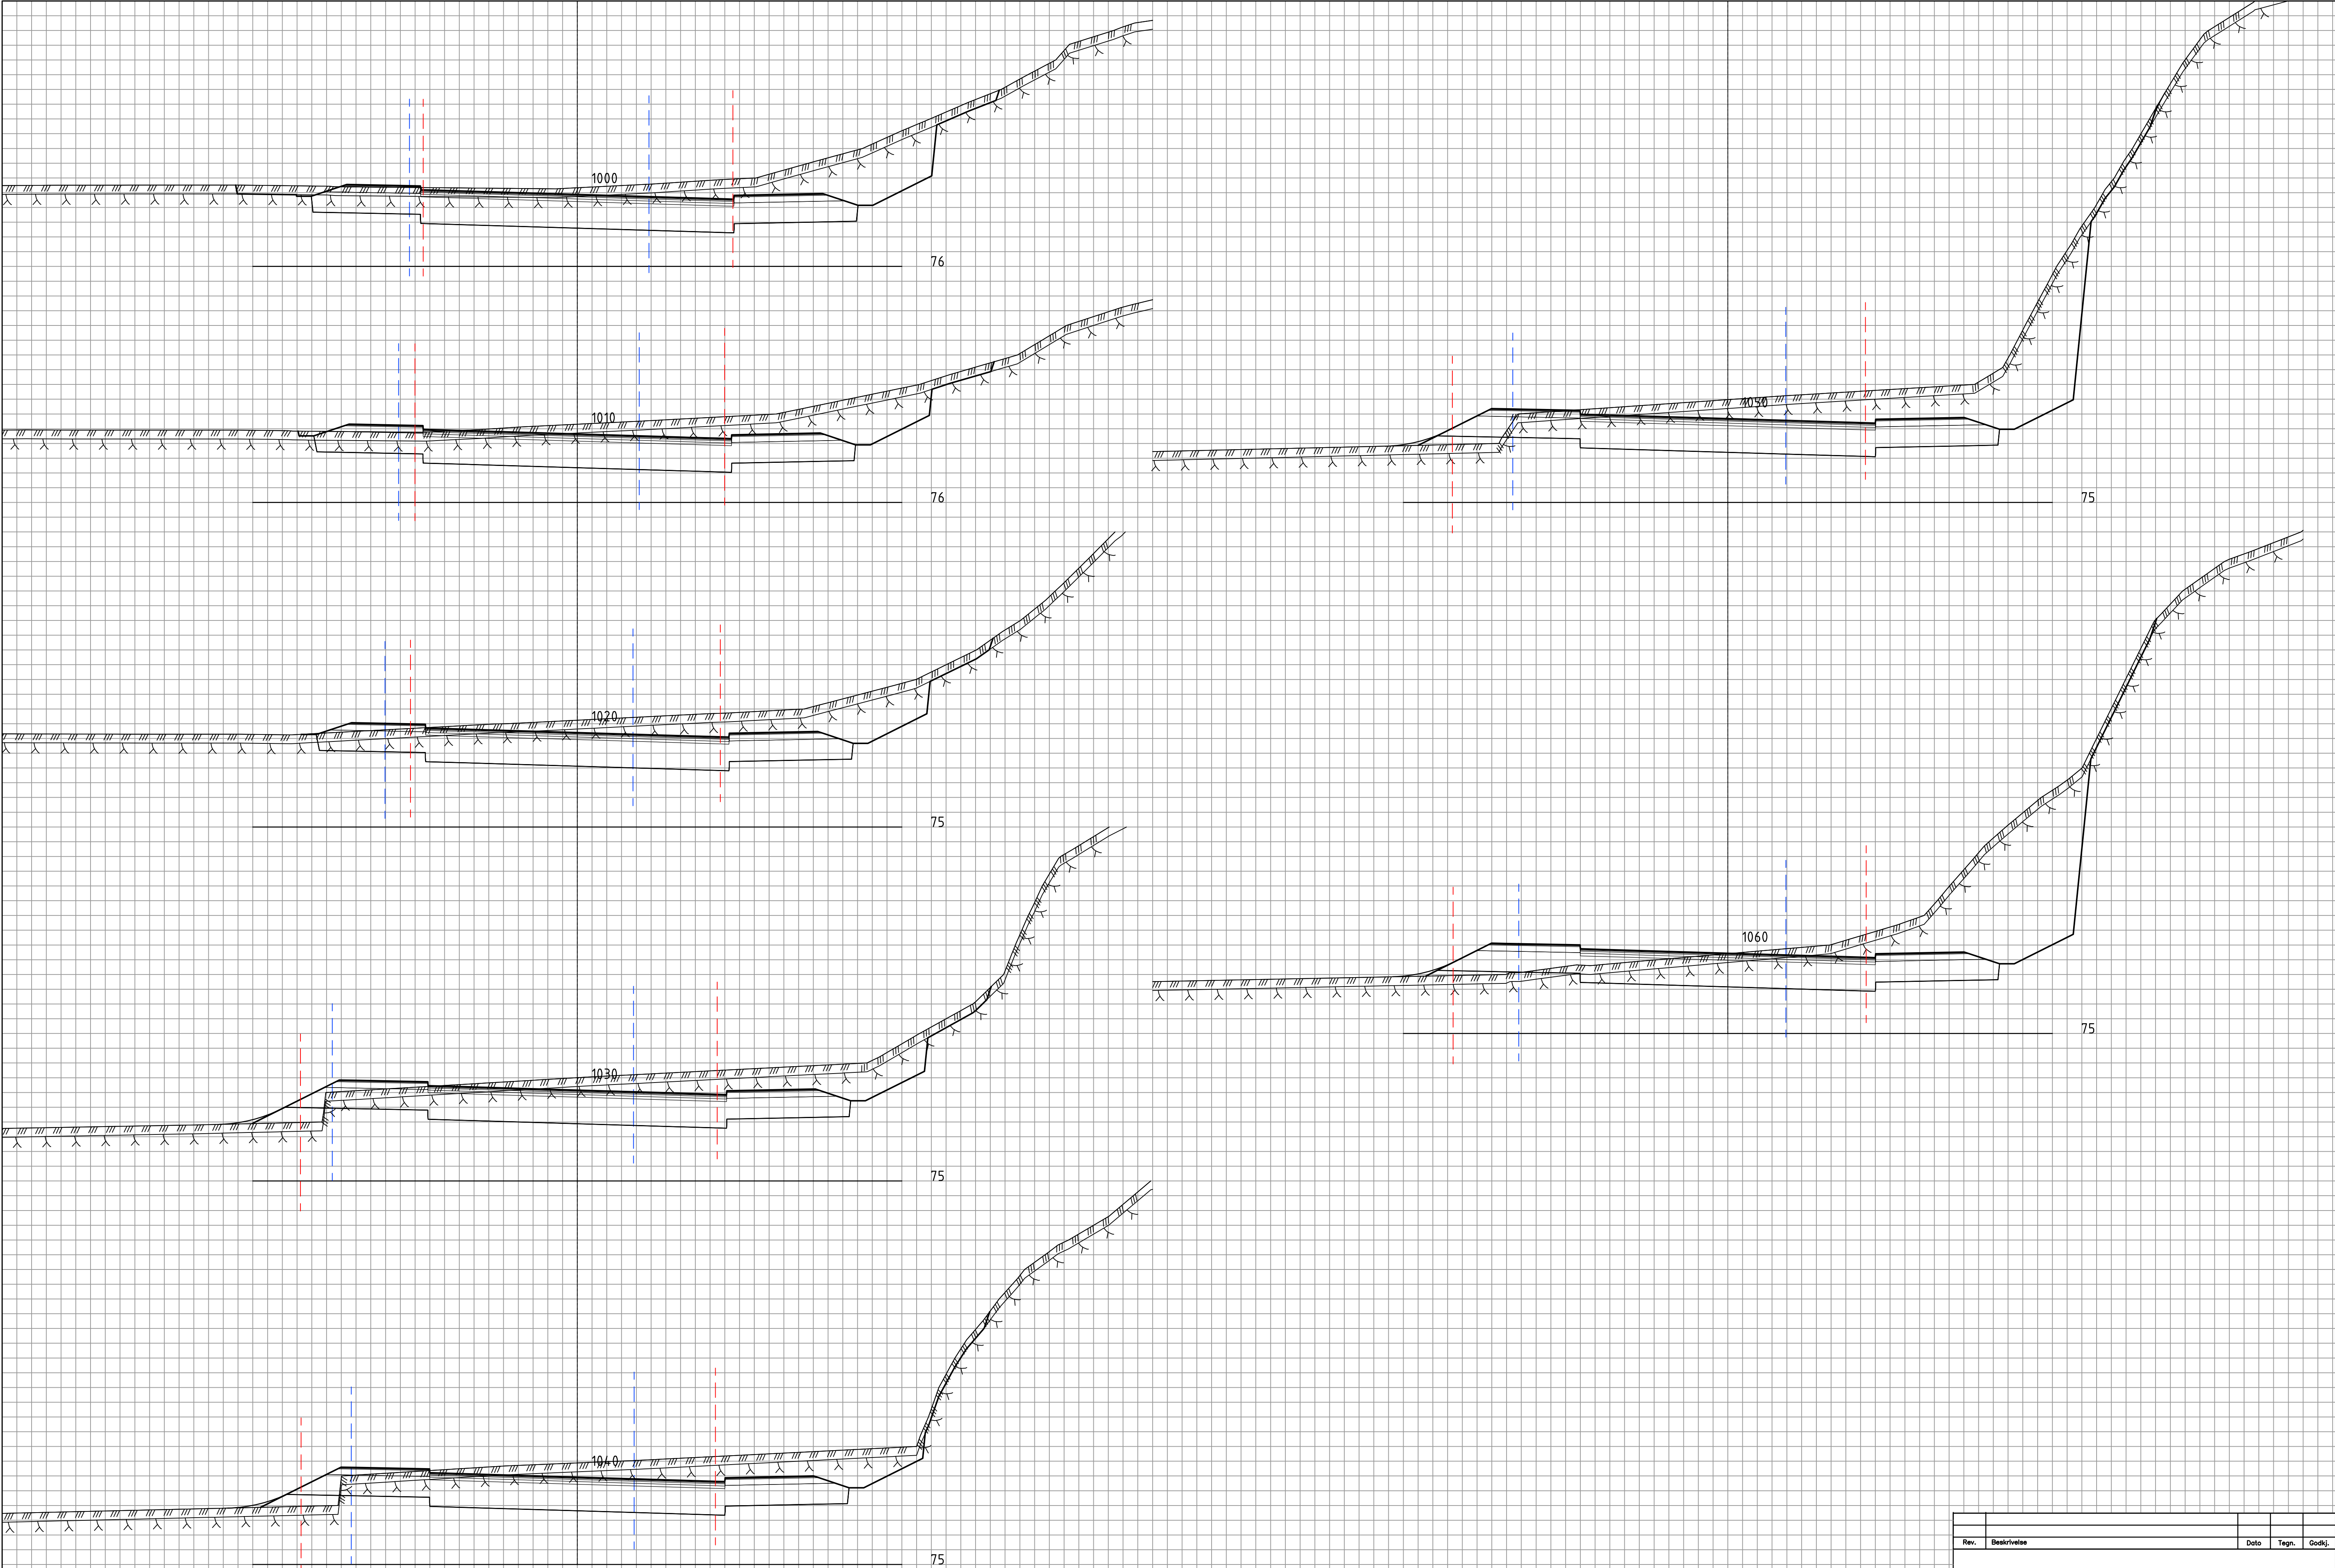

- Eksisterende vegkanter
- Eksisterende vegeiendomsgrenser/
eiendomsgrenser langs veg


Rev.	Beskrivelse	Dato	Tegn.	Godkj.
OPUS Posten Norge as, Kokstad vest Kokstadvegen og Kokstaddalen Tverrprofiler Veg 20100				
Sted: Bergen		Prosj.nr. 17002		
Dato: 31.10.2021		Tegn.nr. U020		
Målestokk: 1:100 (A1)		Rev. -		
Prosj.anv.: KB				
Tegnet av: TV				
Kontrollert av: EB				

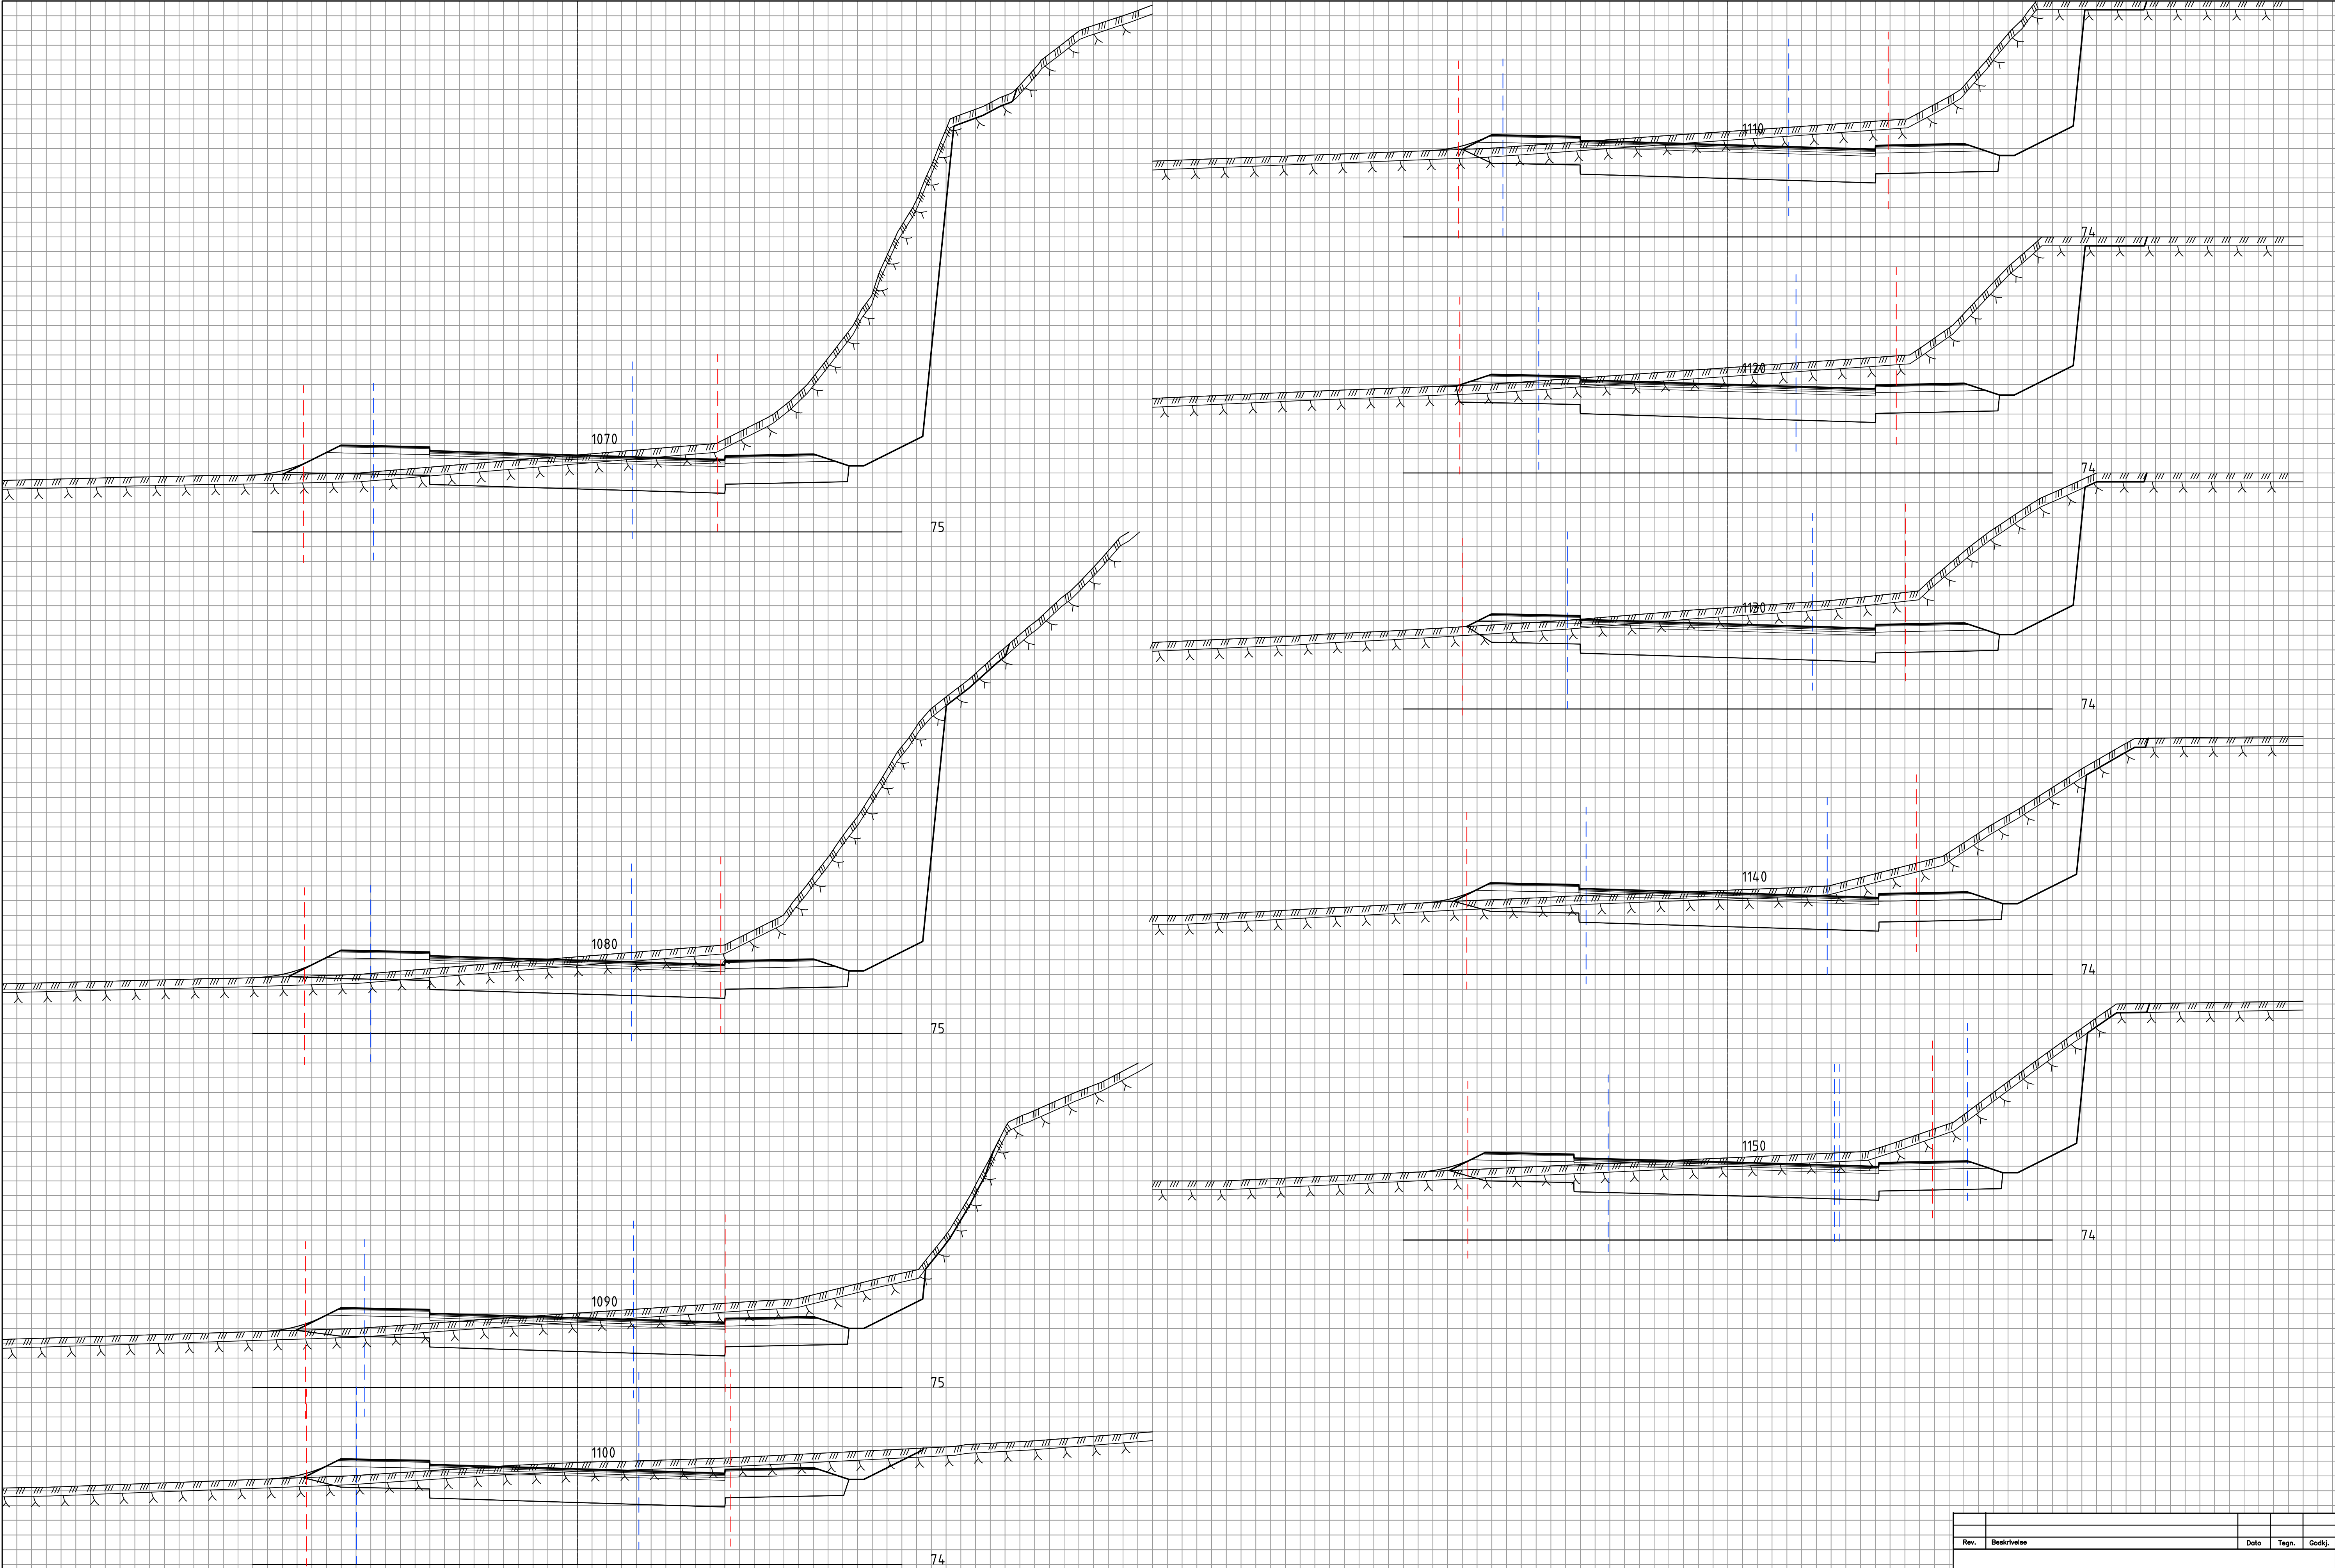

Eksisterende vegkanter



Eksisterende vegiegengrener/
eiengengrener langs veg

Rev.	Bestorvelse	Dato	Tegn.	Godkj.
OPUS Posten Norge as, Kokstad vest Kokstadvegen og Kokstaddalen Tverrprofiler Veg 20100				
Sted: Bergen		Prosj.nr. 17002		
Dato: 31.10.2021		Tegn.nr. U021		
Målestokk: 1:100 (A1)		Rev. -		
Prosj.anv.: KB				
Tegnet av: TV				
Kontrollert av: EB				

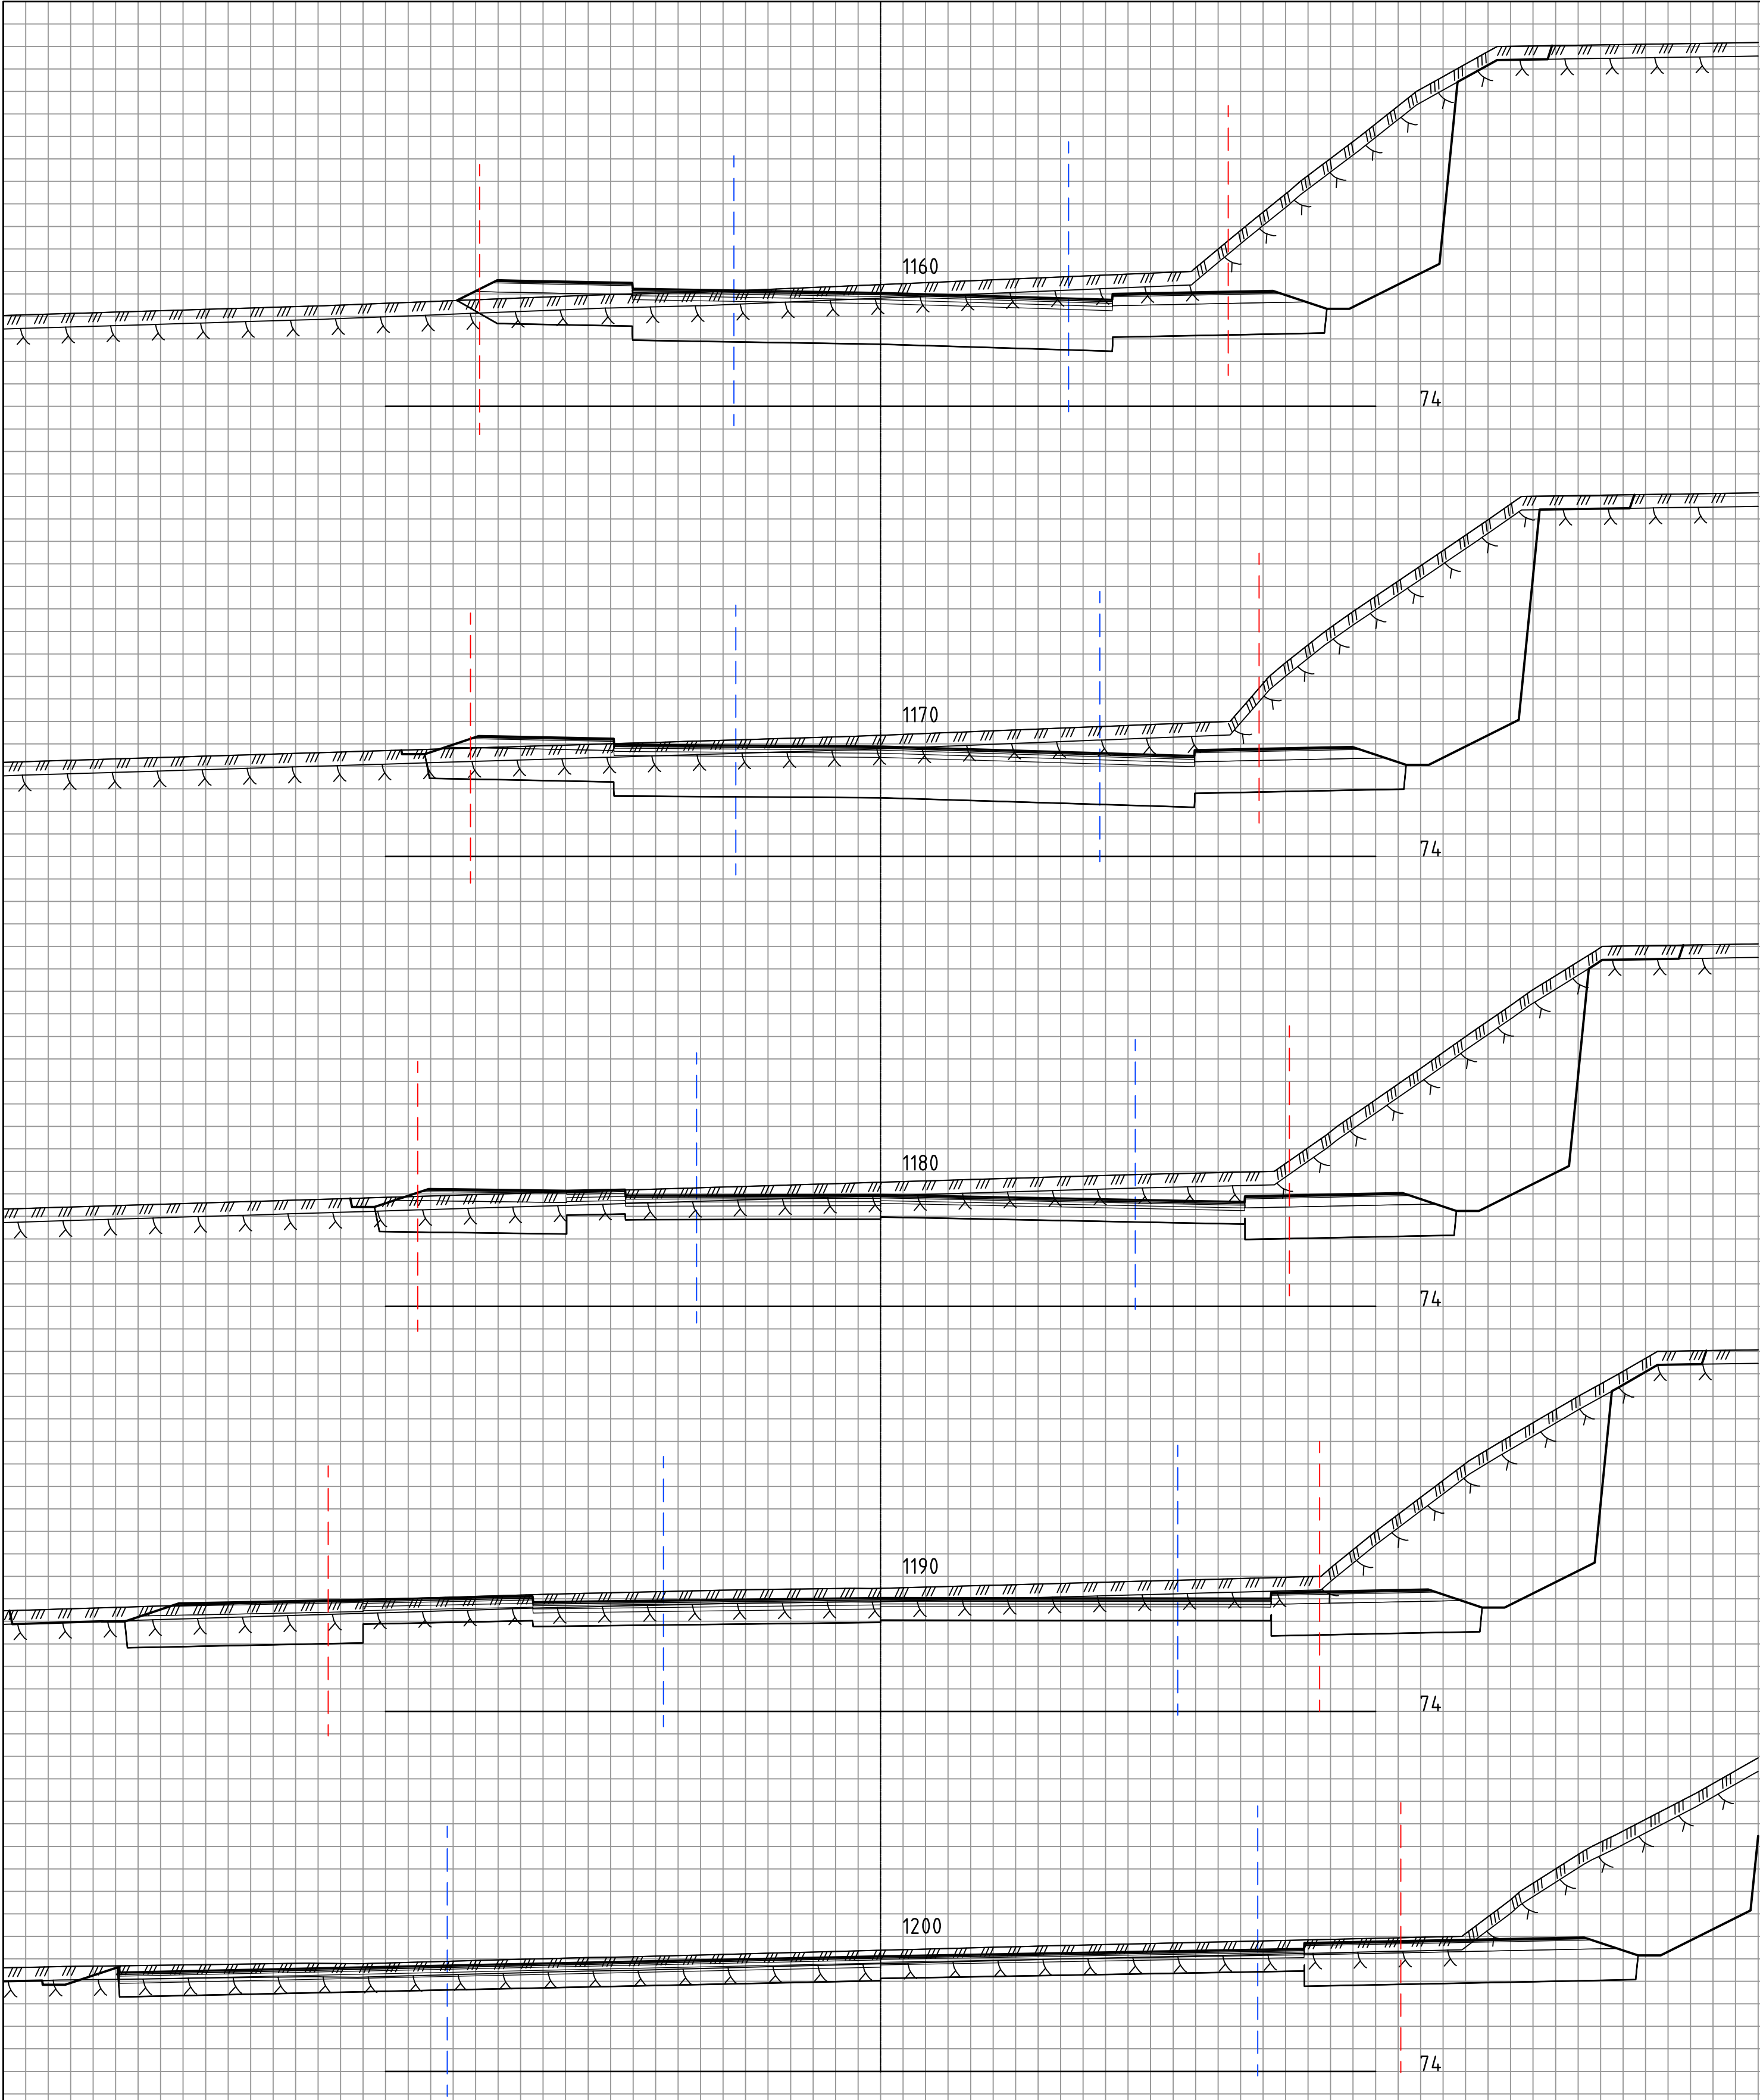


	Eksisterende vegkanter
	Eksisterende veg eiendomsgrenser/ eiendomsgrenser langs veg

Rev.		Beskrivelse		Dato		Tegn.	Godkj.
OPUS Posten Norge as, Kokstad vest Kokstadvegen og Kokstaddalen Tverrprofiler Veg 20100							
Sted:		Bergen		Prosj.nr.		Tegn.nr.	
Dato:		31.10.2021		17002		U022	
Målestokk:		1:100 (A1)		Rev.		-	
Prosj.ansv.:		KB					
Tegnet av:		TV					
Kontrollert av:		EB					

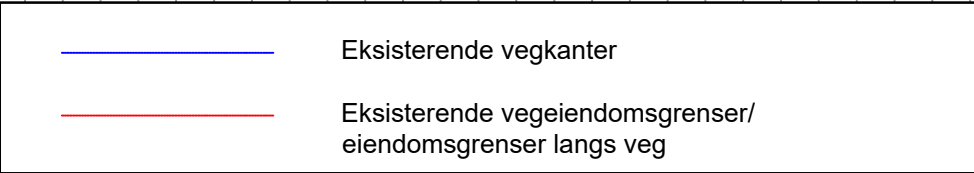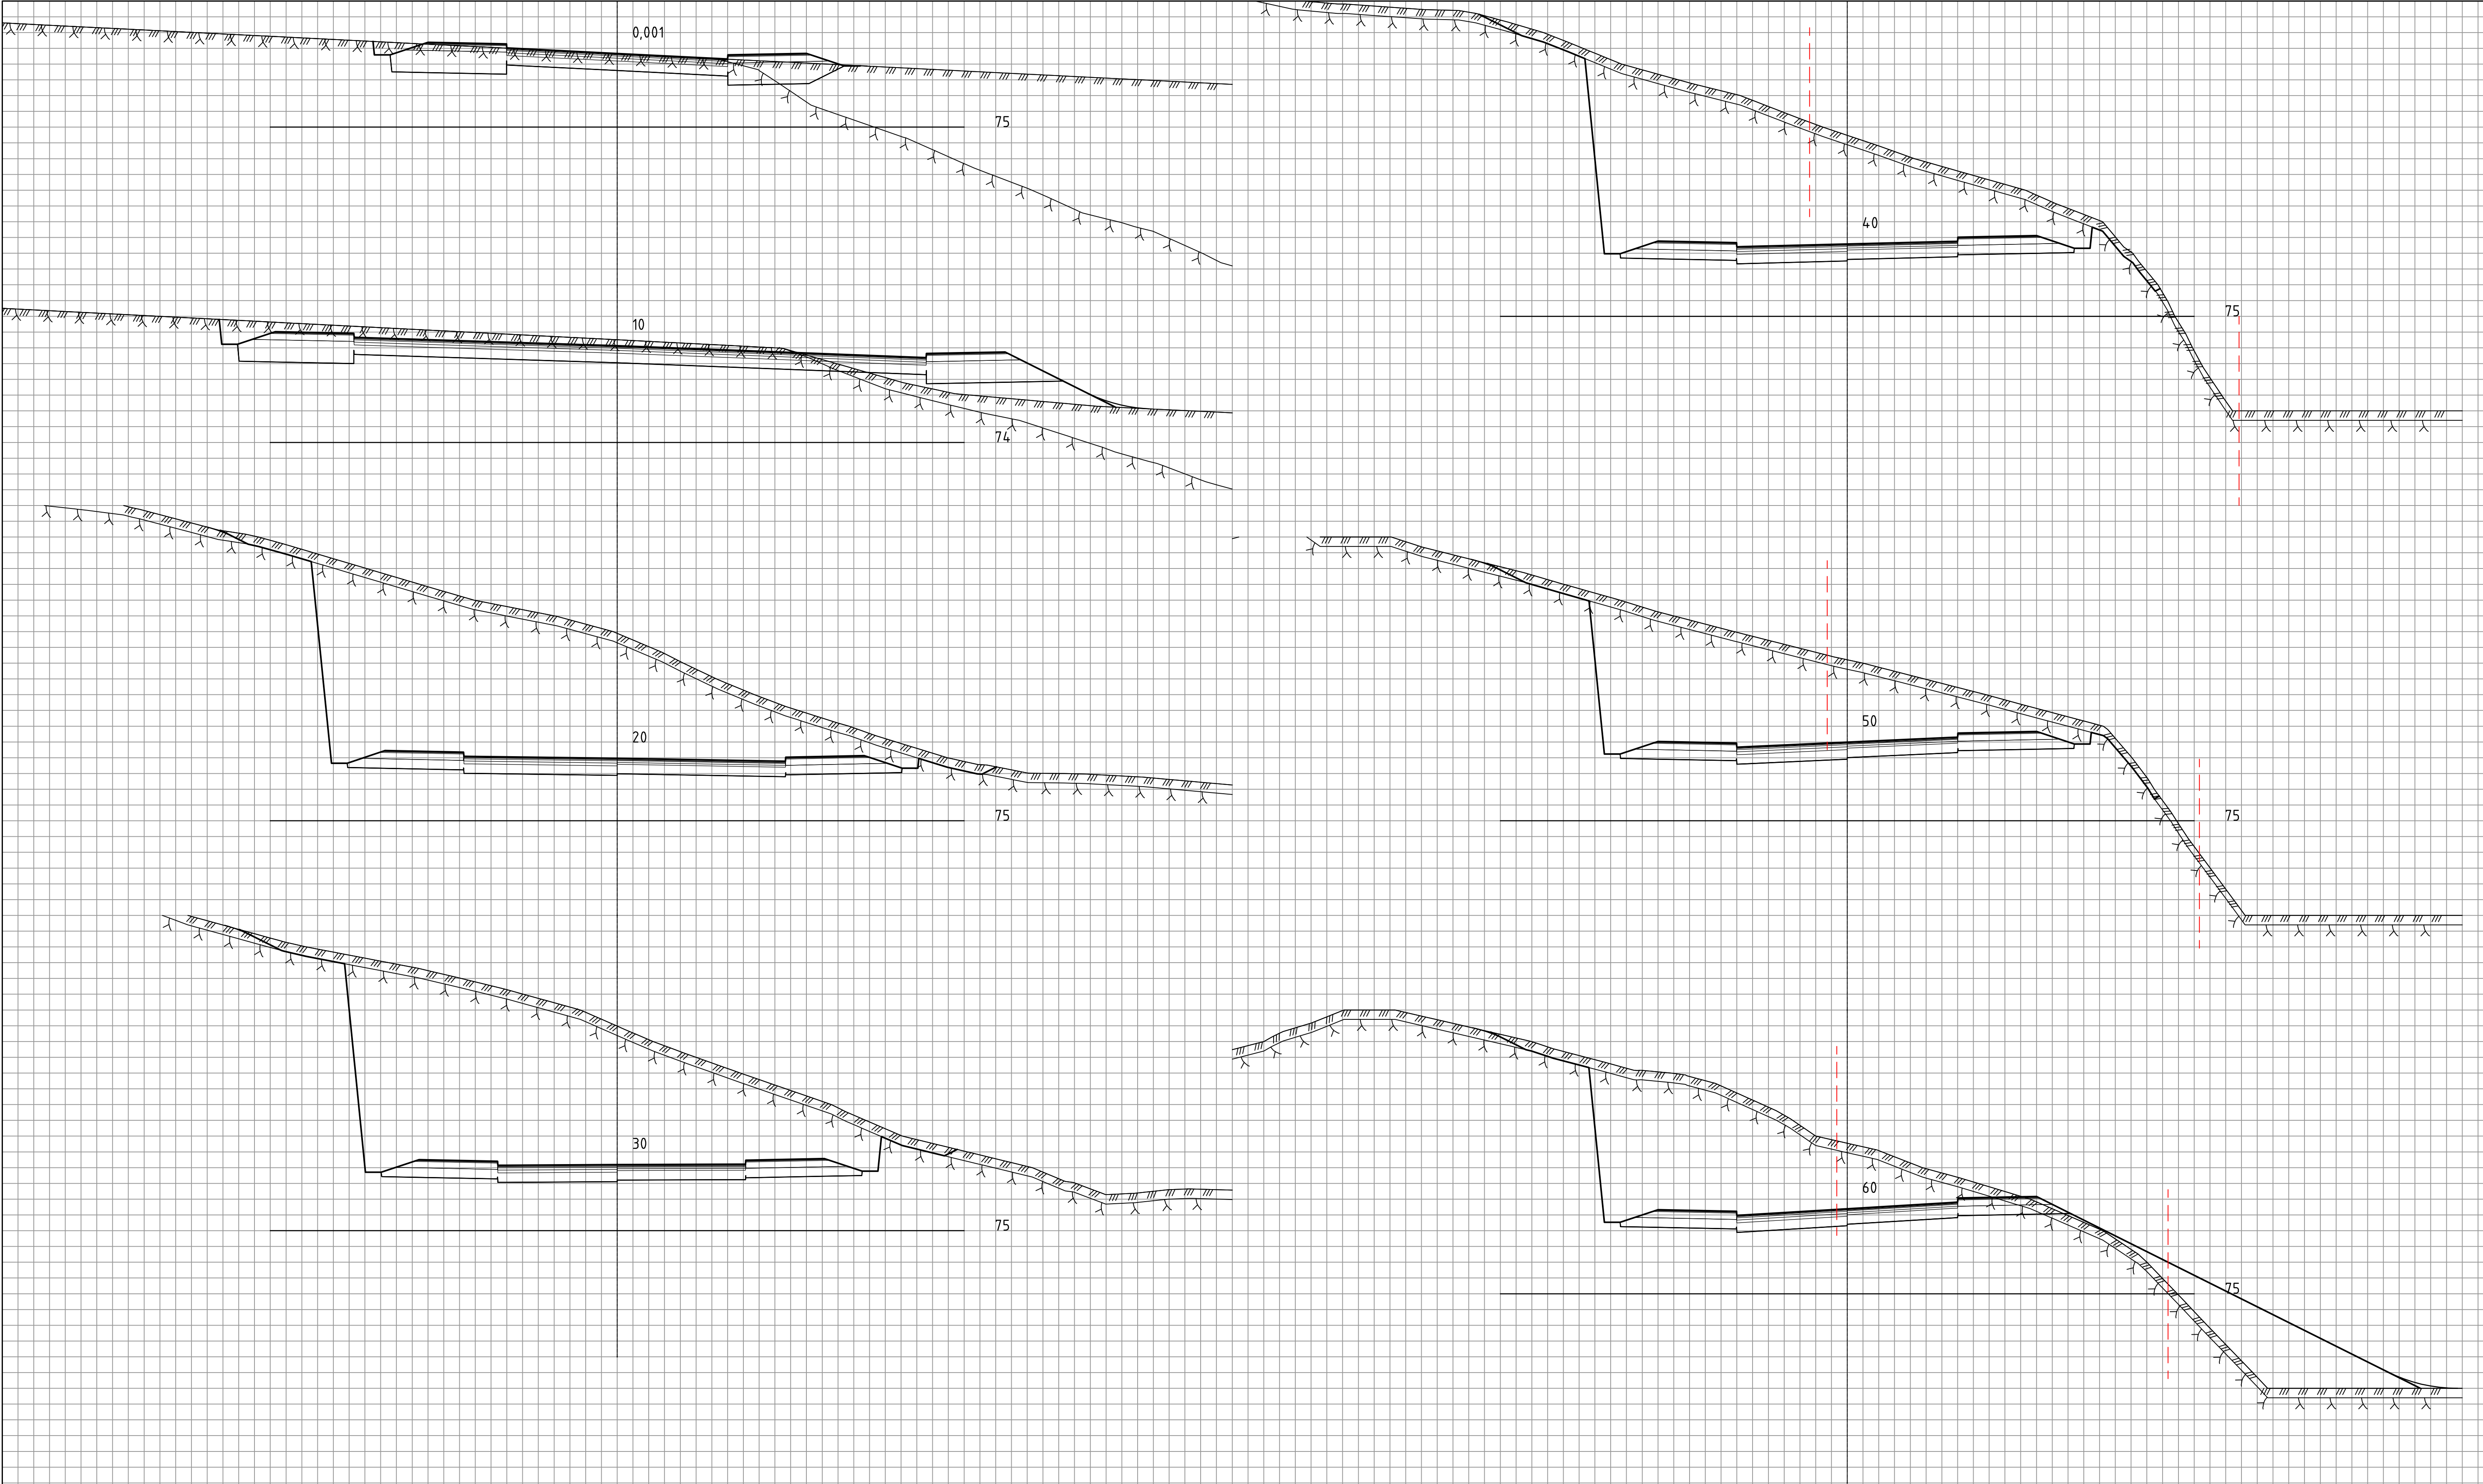


Rev.	Beskrivelse	Dato	Tegn.	Godkj.
OPUS Posten Norge as, Kokstad vest Kokstadvegen og Kokstaddalen Tverrprofiler Veg 21000				
Sted: Bergen		Prosj.nr. 17002		Rev. -
Dato: 31.10.2021		Tegn.nr. U023		
Målestokk: 1:100 (A1)				
Prosj.ansv.: KB				
Tegnet av: TV				
Kontrollert av: EB				

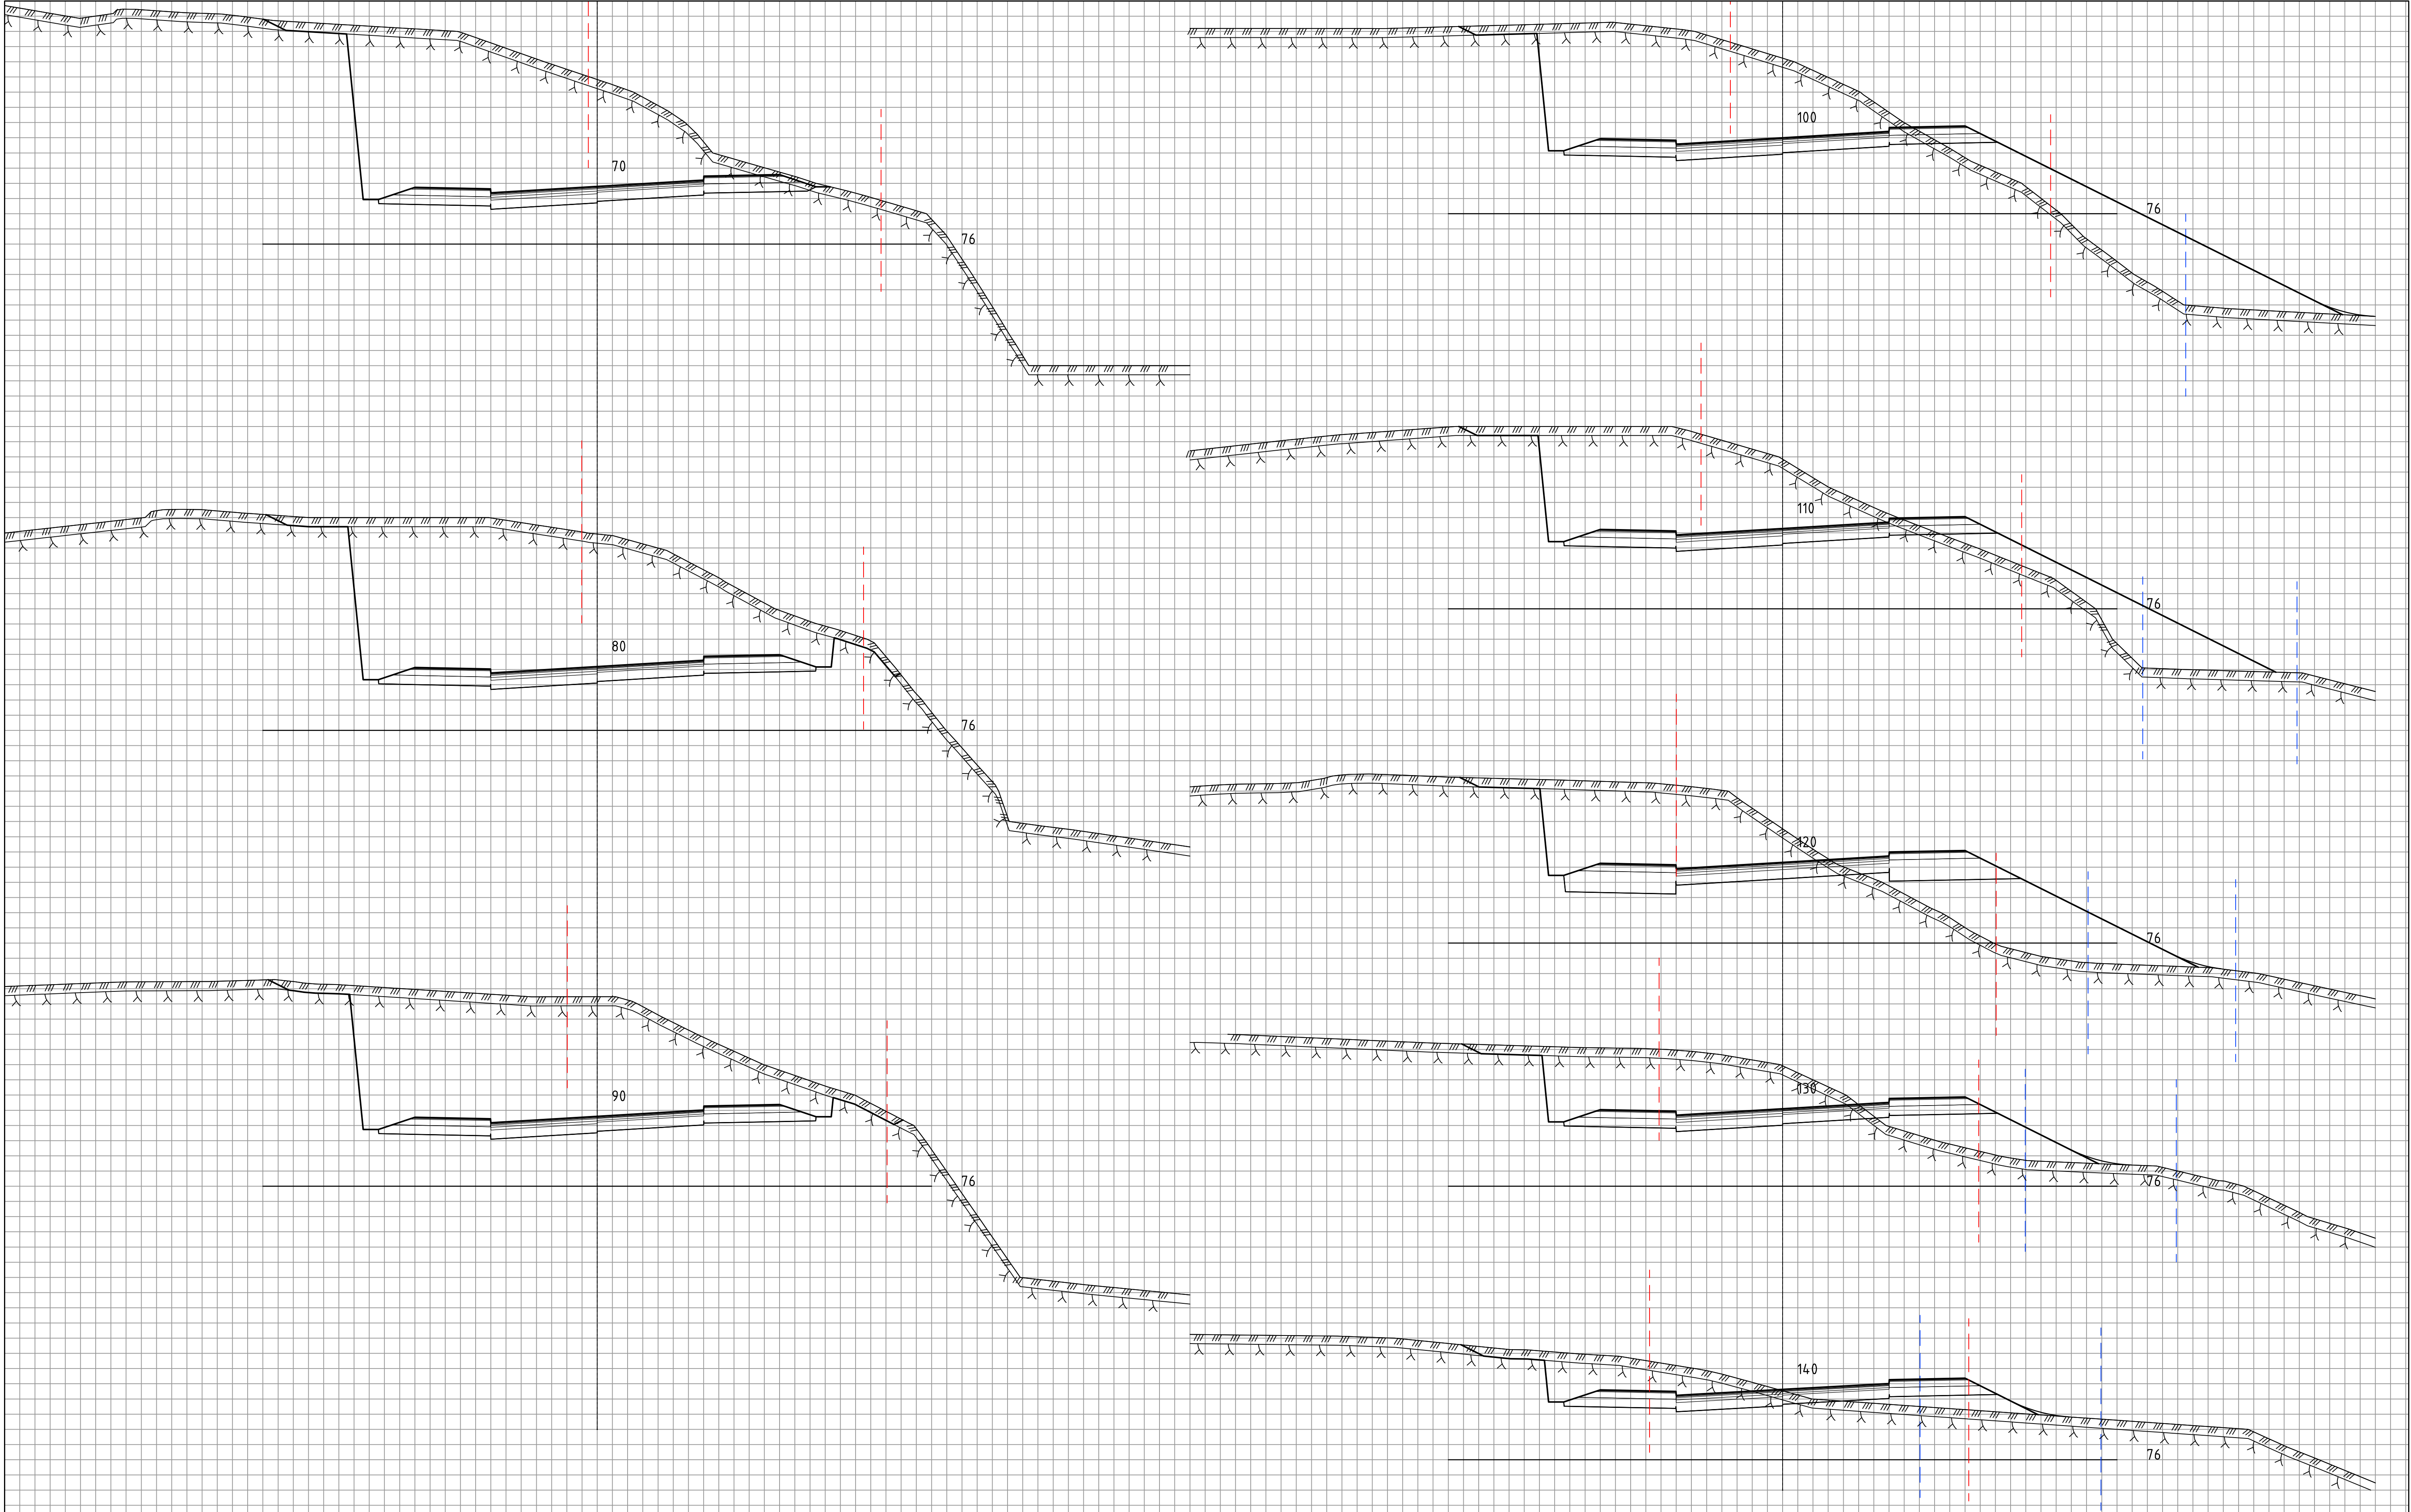

Eksisterende vegkanter

Eksisterende vegeiendomsgrenser/
eiendomsgrenser langs veg

Rev.	Bestorvelse	Dato	Tegn.	Godkj.
OPUS Posten Norge as, Kokstad vest Kokstadvegen og Kokstaddalen Tverrprofiler Veg 21000				
Sted: Bergen		Proj.nr. 17002		Tegn.nr. U024
Dato: 31.10.2021		Rev. -		
Målestokk: 1:100 (A1)				
Prosj.ansv.: KB				
Tegnet av: TV				
Kontrollert av: EB				

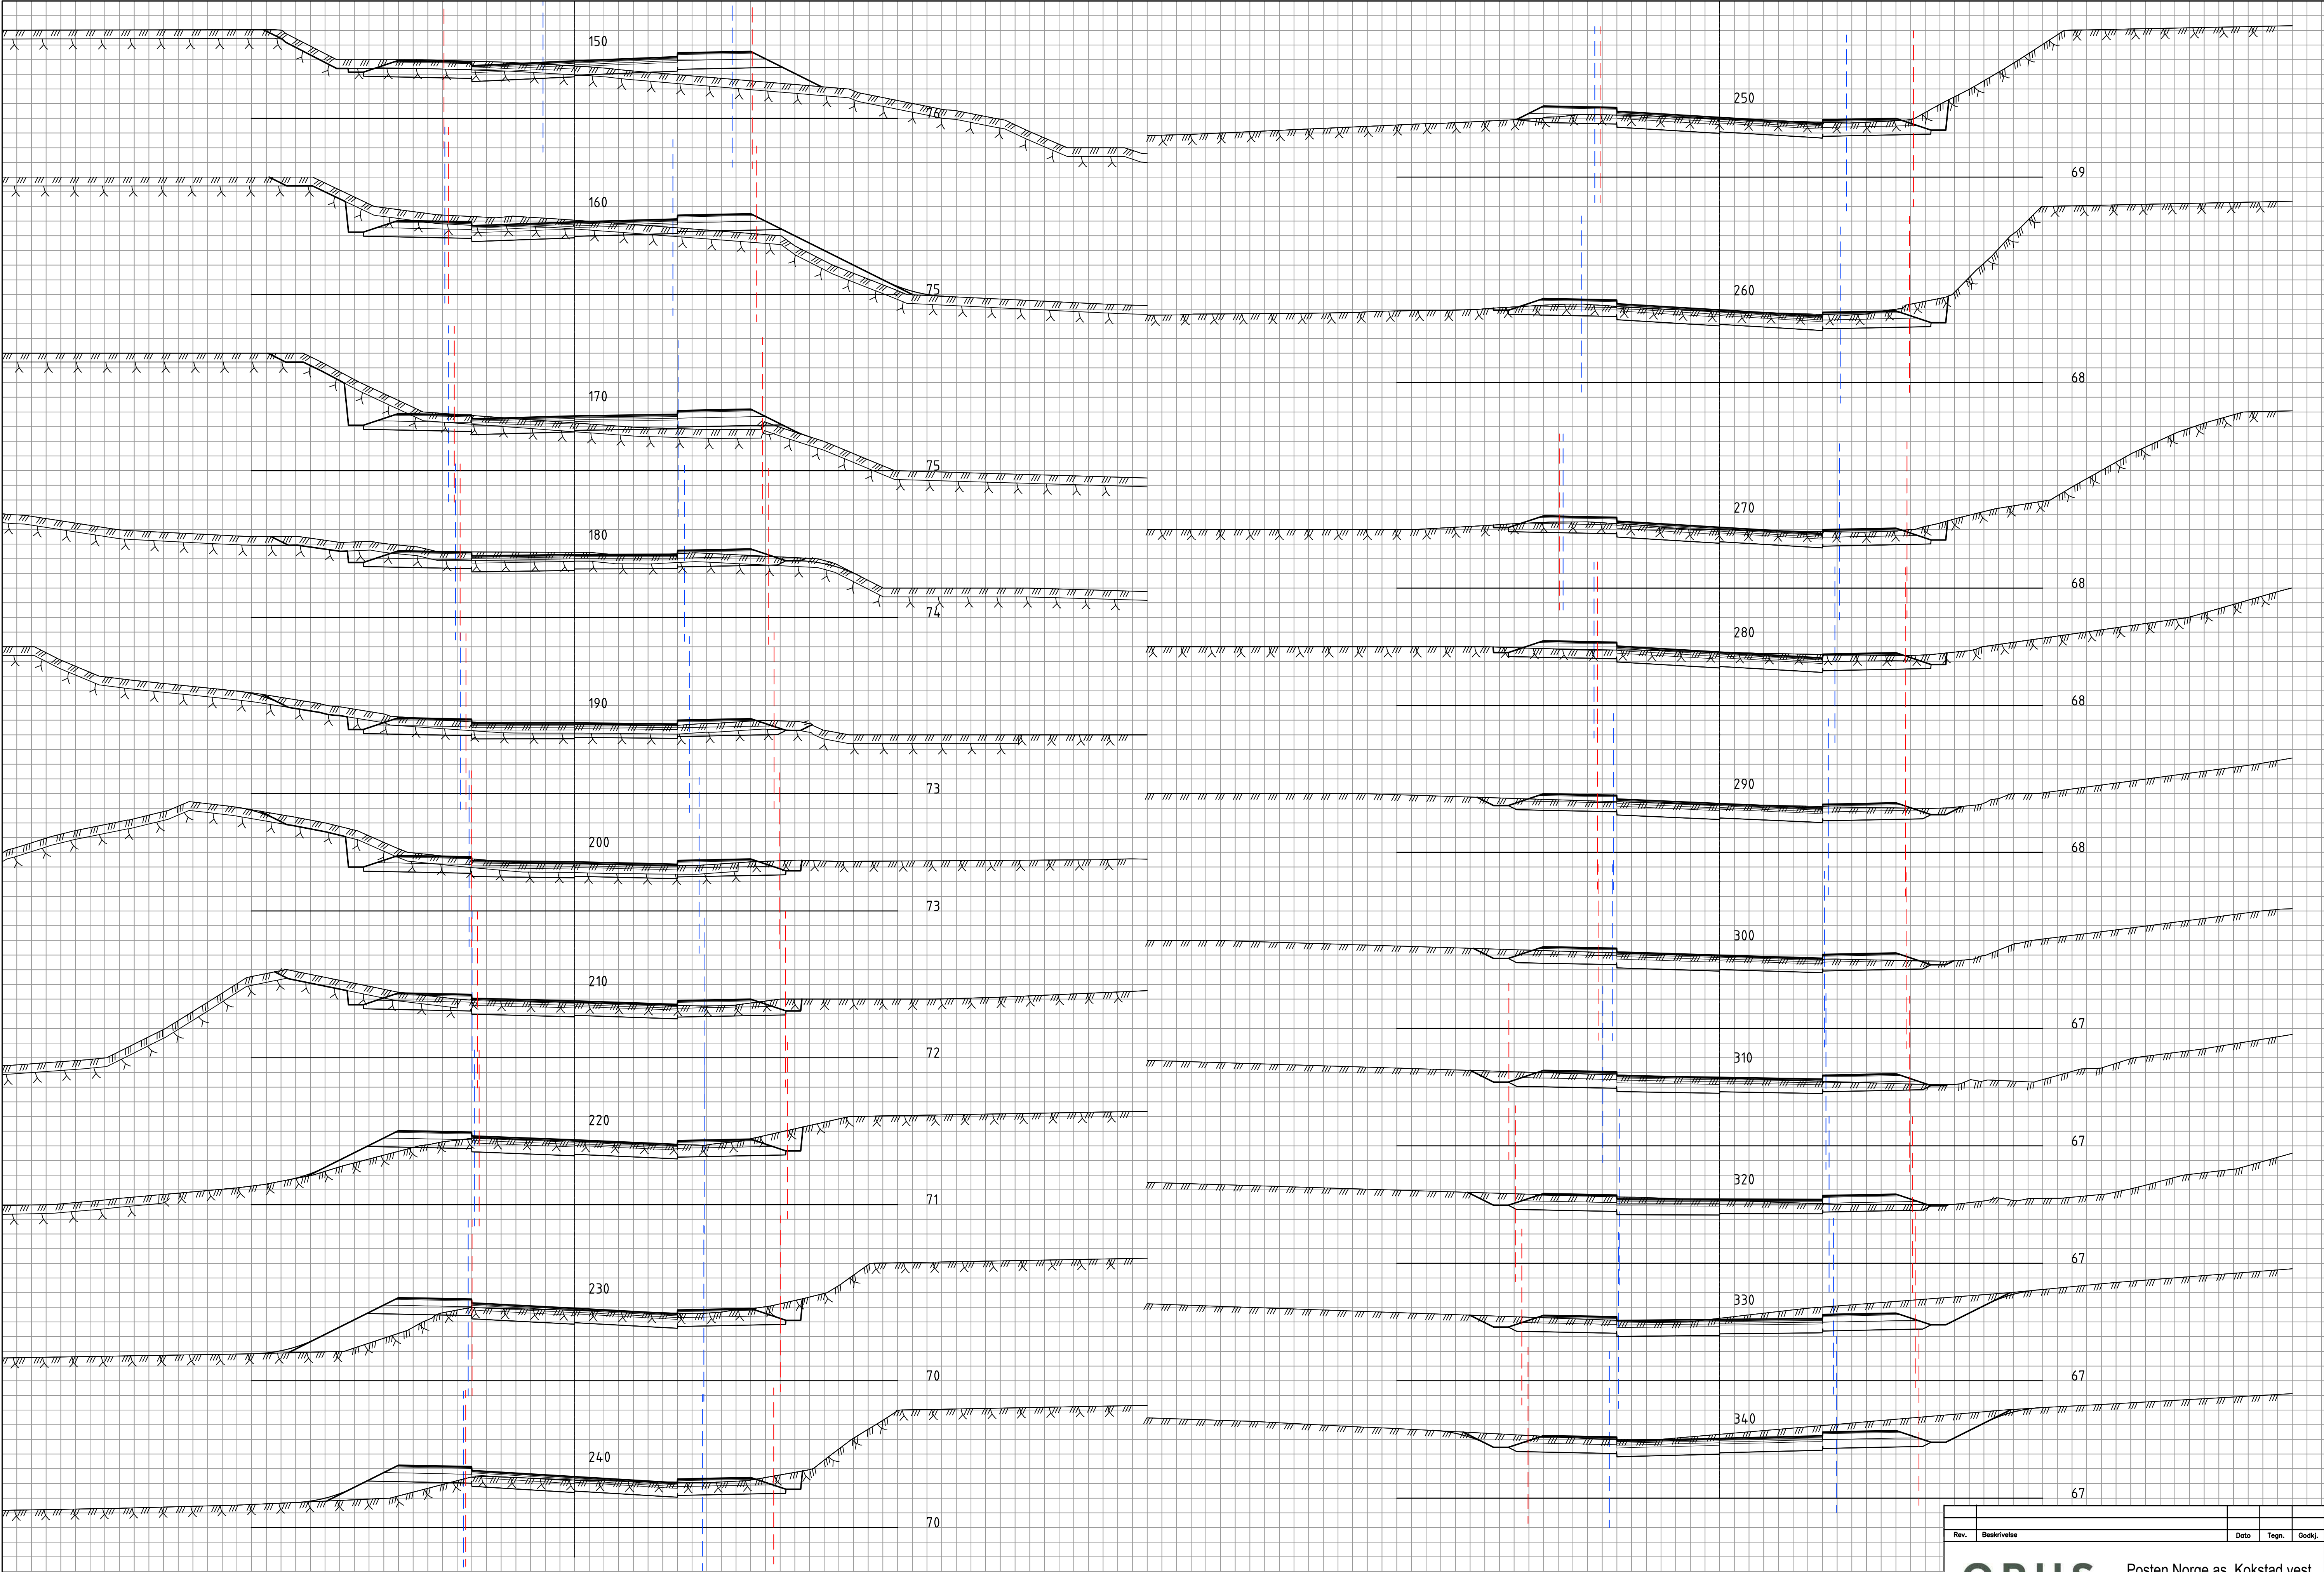

Rev.

Bestyrrelse

Dato

Tegn.

Godkj.

OPUS


Posten Norge as, Kokstad vest
Kokstadvegen og Kokstaddalen
Tverrprofiler Veg 21000


Sted: Bergen
Dato: 31.10.2021
Målestokk: 1:100 (A1)
Prosj.anv.: KB
Tegnet av: TV
Kontrollert av: EB

Prosj.nr.
17002

Tegn.nr.
U025

Rev.
-

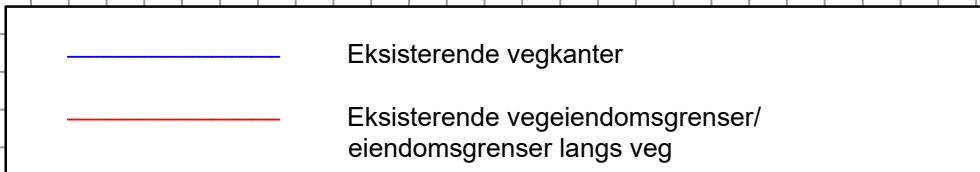

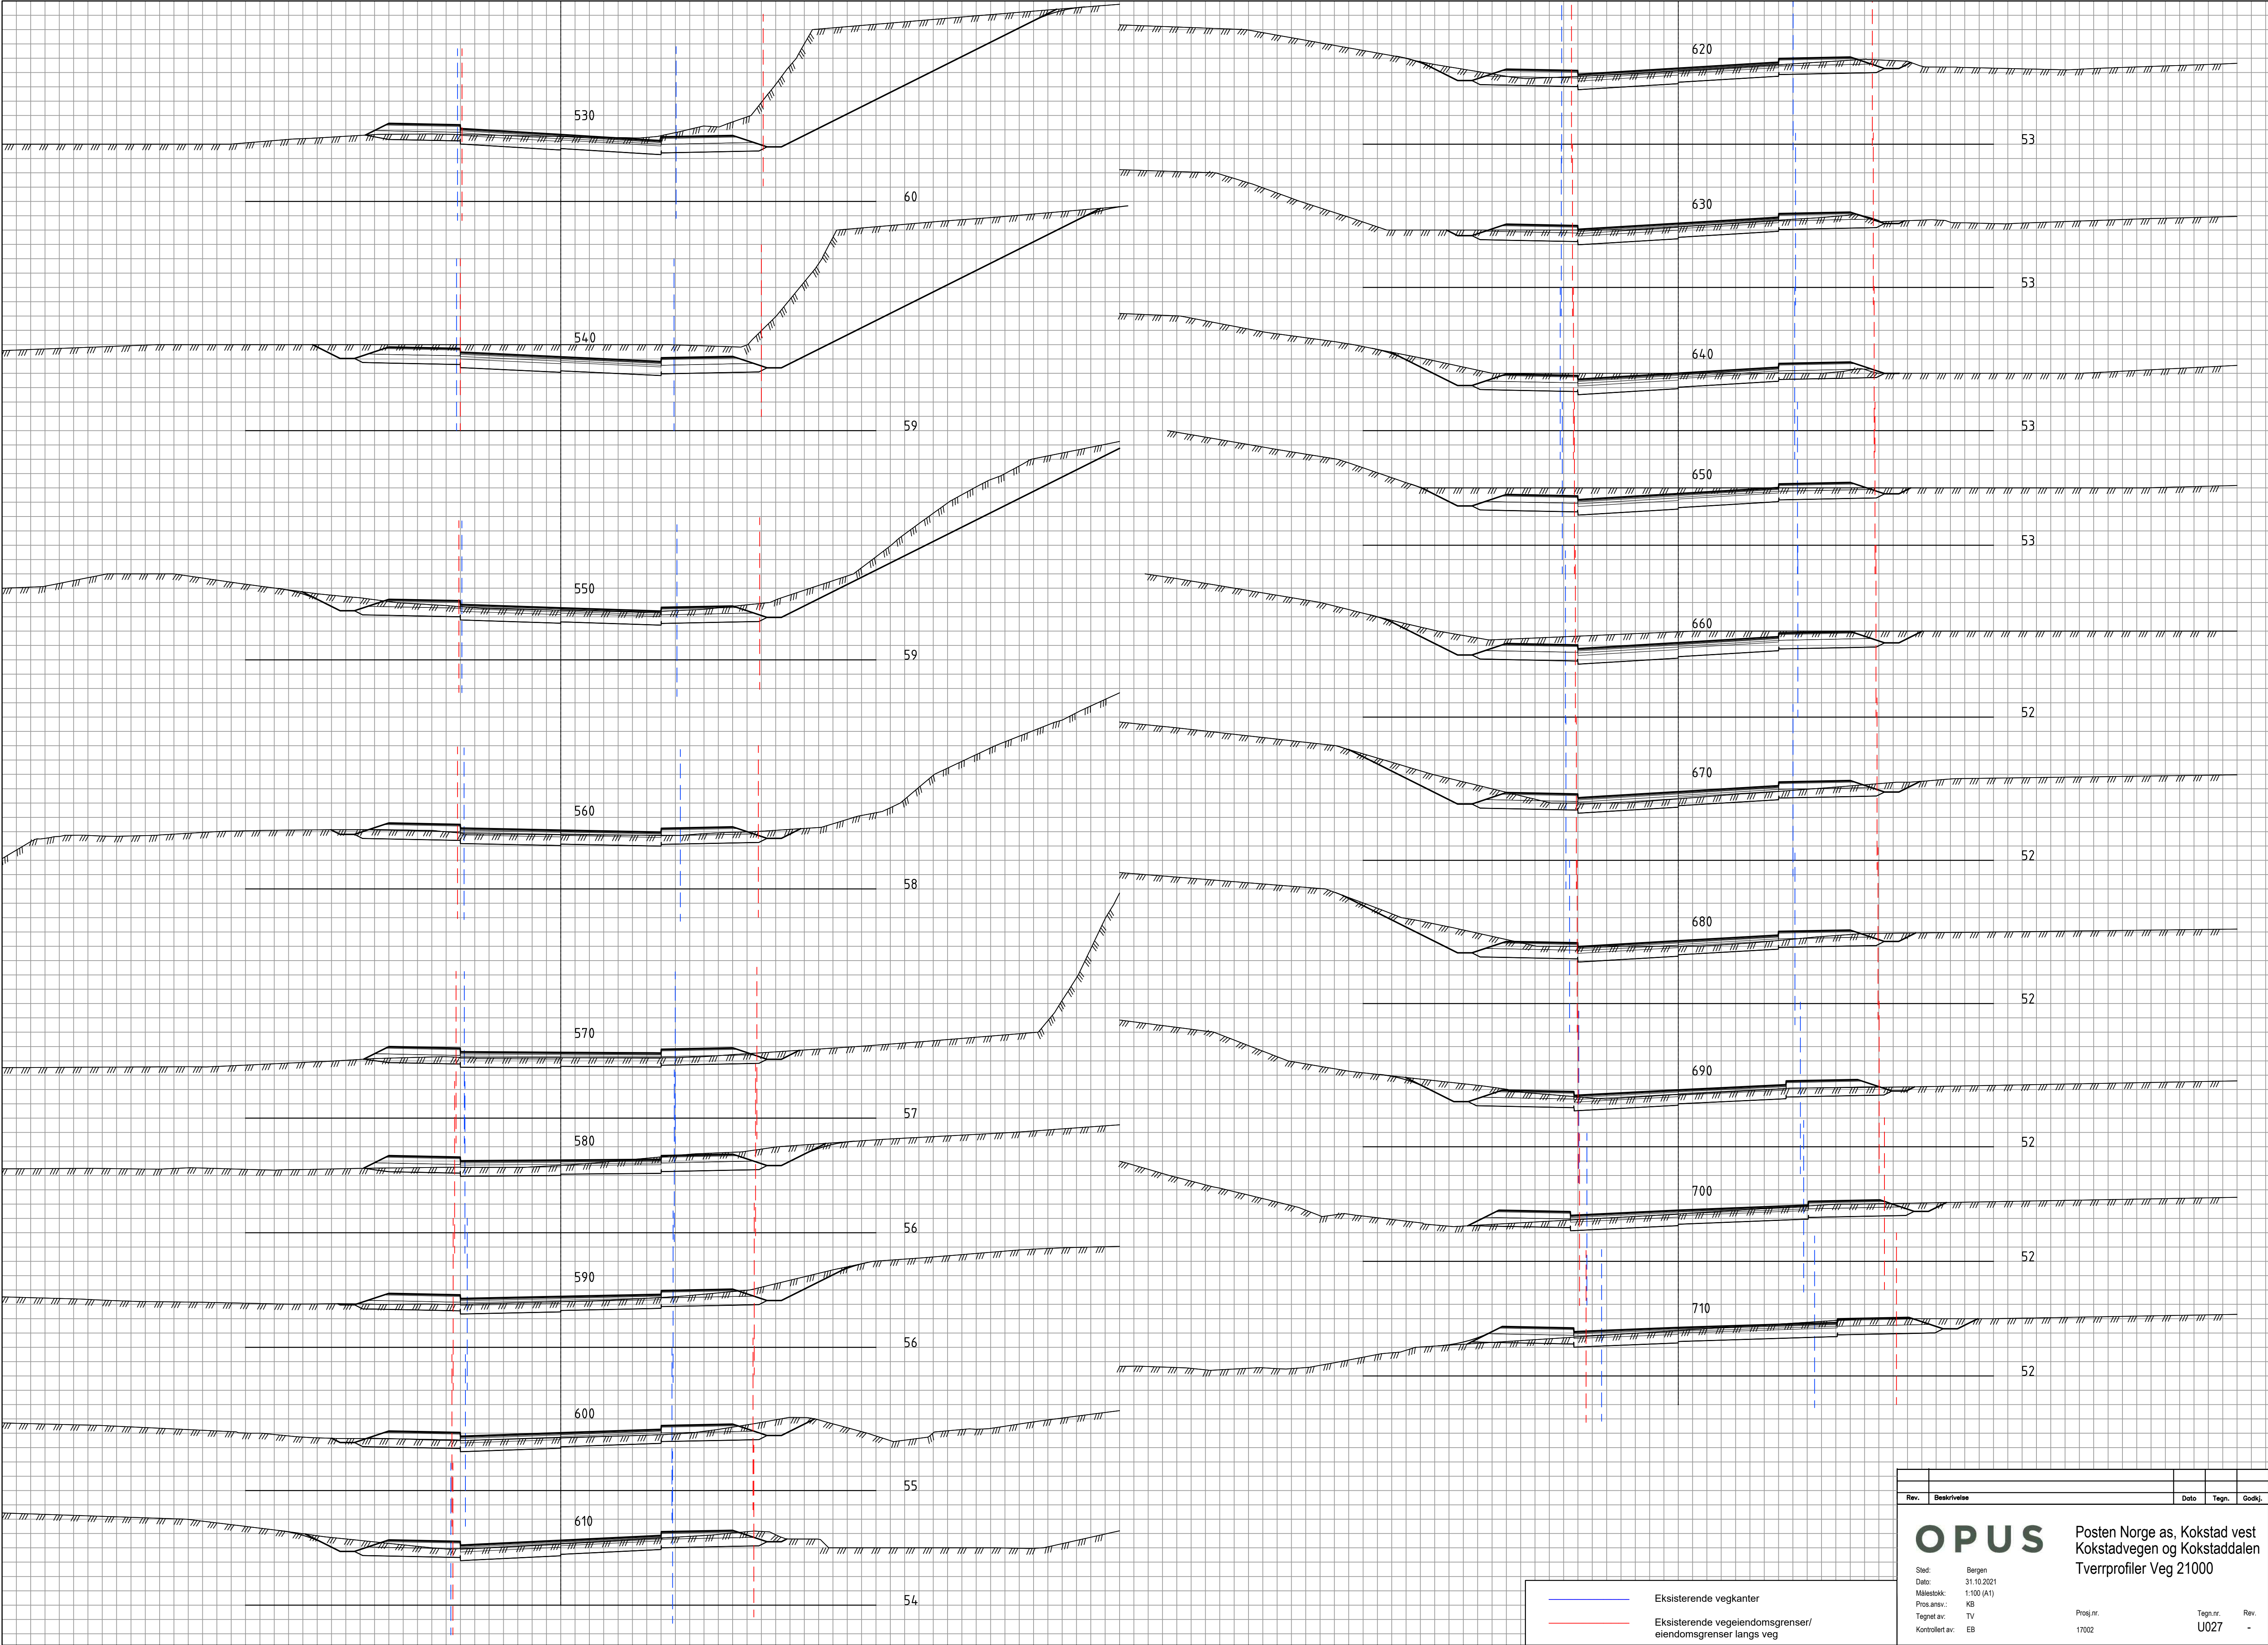

Rev.	Beskrivelse	Dato	Tegn.	Godkj.

OPUS

Sted: Bergen

Dato: 31.10.2021

Målestokk: 1:100 (A1)

Prosjekt: KB

Tegnet av: TV

Kontrollert av: EB

Prosjekt: 17002


Tegn.nr: U027

Rev: -

Posten Norge as, Kokstad vest

Kokstadvegen og Kokstaddalen


Tverrprofiler Veg 21000

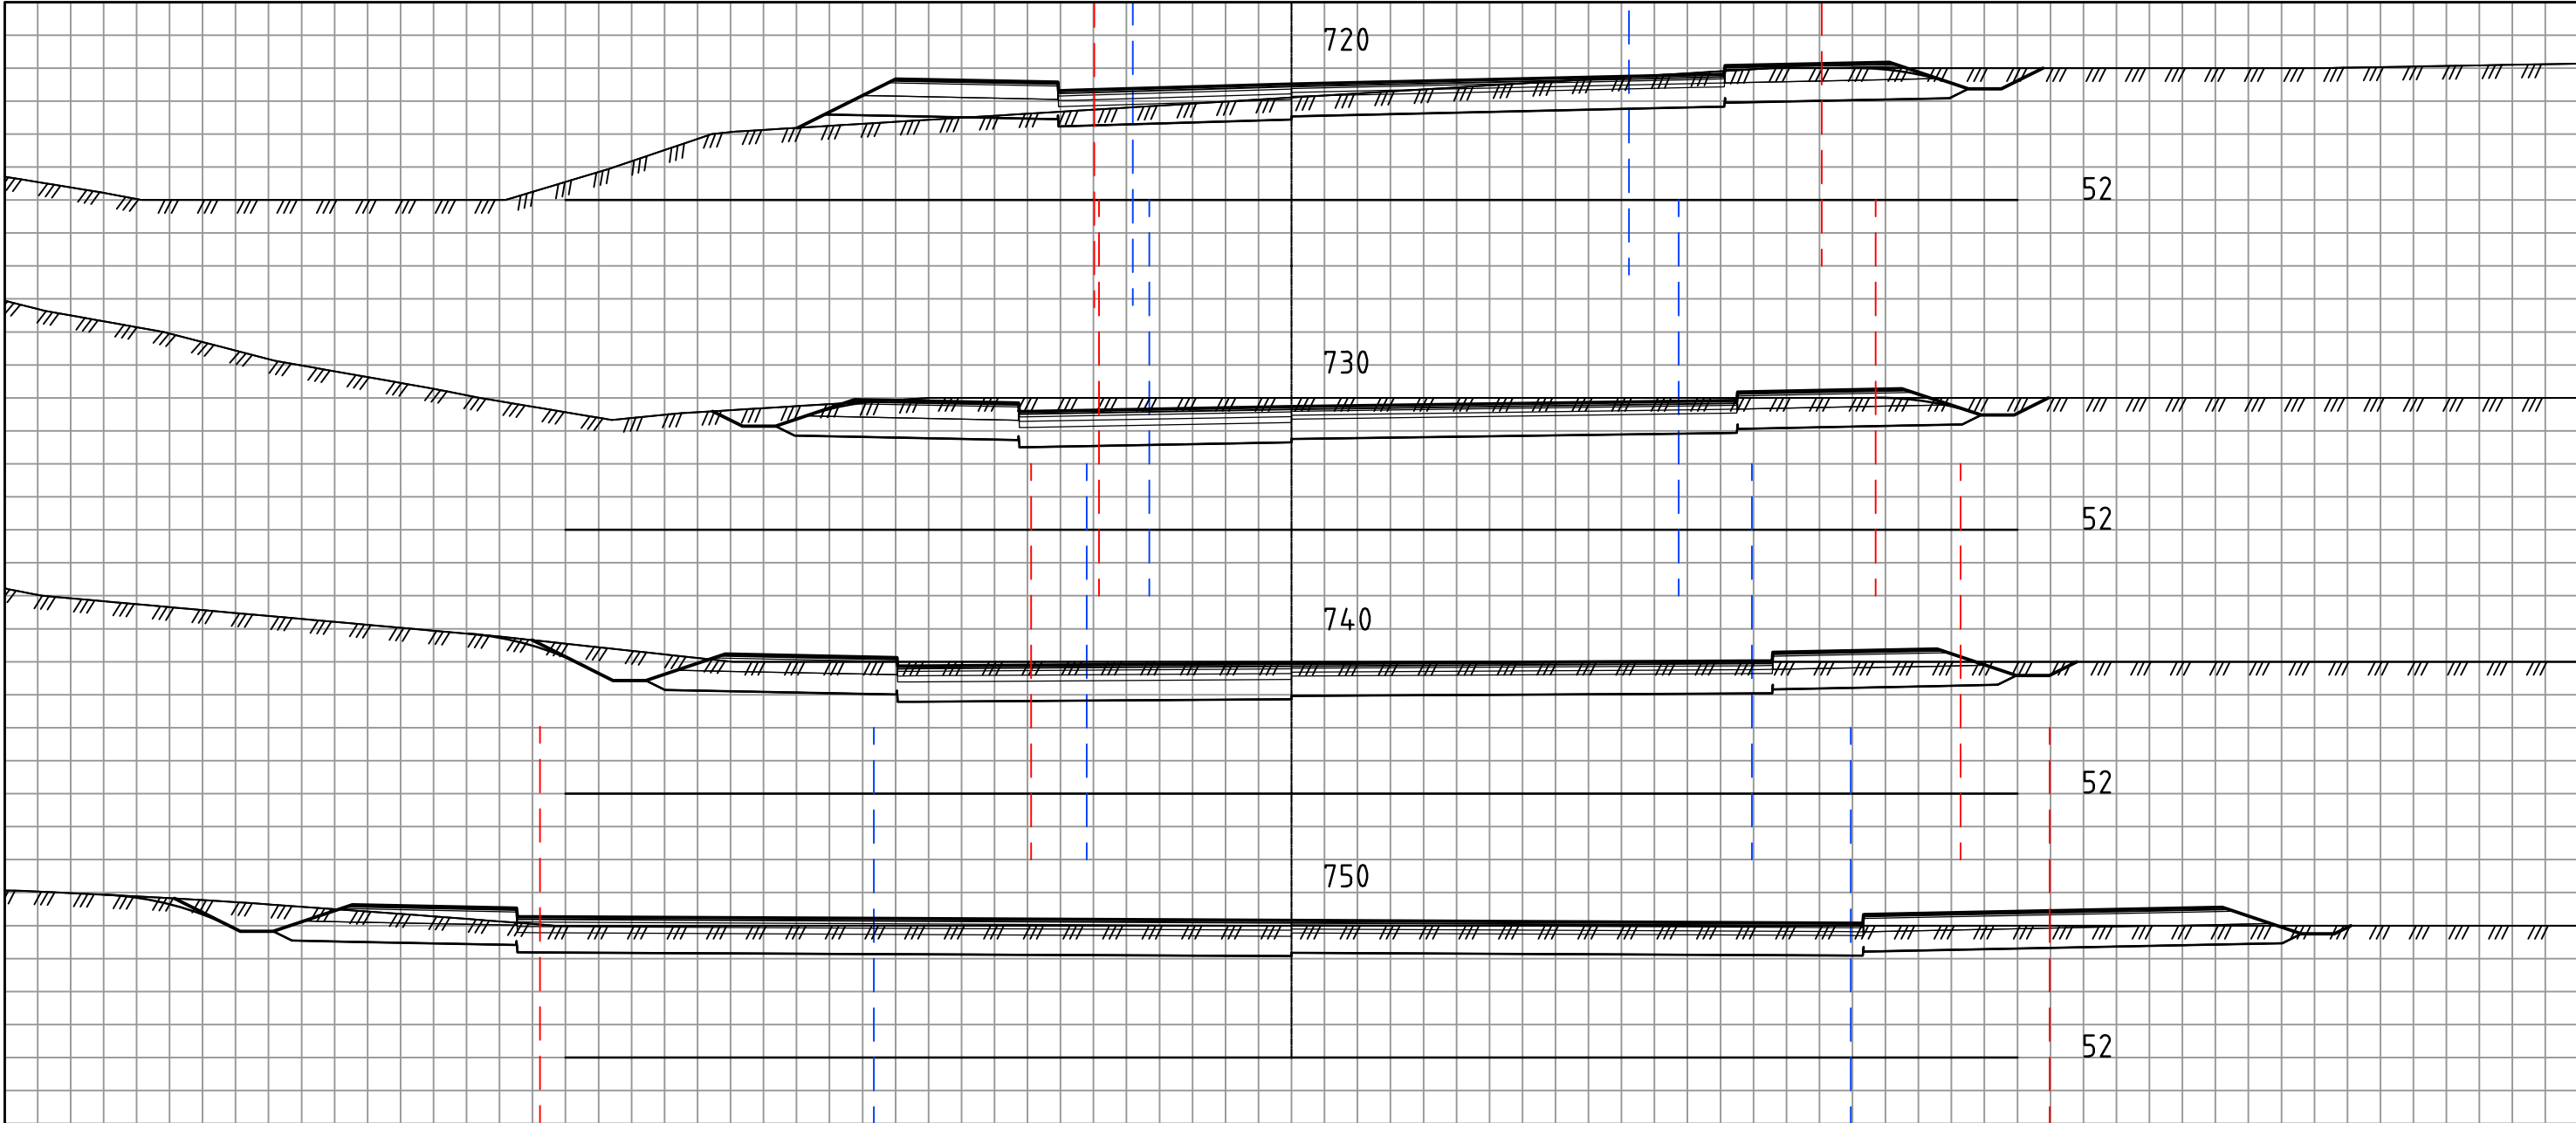


Eksisterende vegkanter

Eksisterende veg eiendomsgrenser/
eiendomsgrenser langs veg



Rev.	Beskrivelse	Dato	Tegn.	Godkj.
OPUS Posten Norge as, Kokstad vest Kokstadvegen og Kokstaddalen Tverrprofiler Veg 21000				
Sted: Bergen Dato: 31.10.2021 Målestokk: 1:100 (A1) Prosj.ansv.: KB Tegnet av: TV Kontrollert av: EB		Prosj.nr. 17002 Tegn.nr. U028 Rev. -		

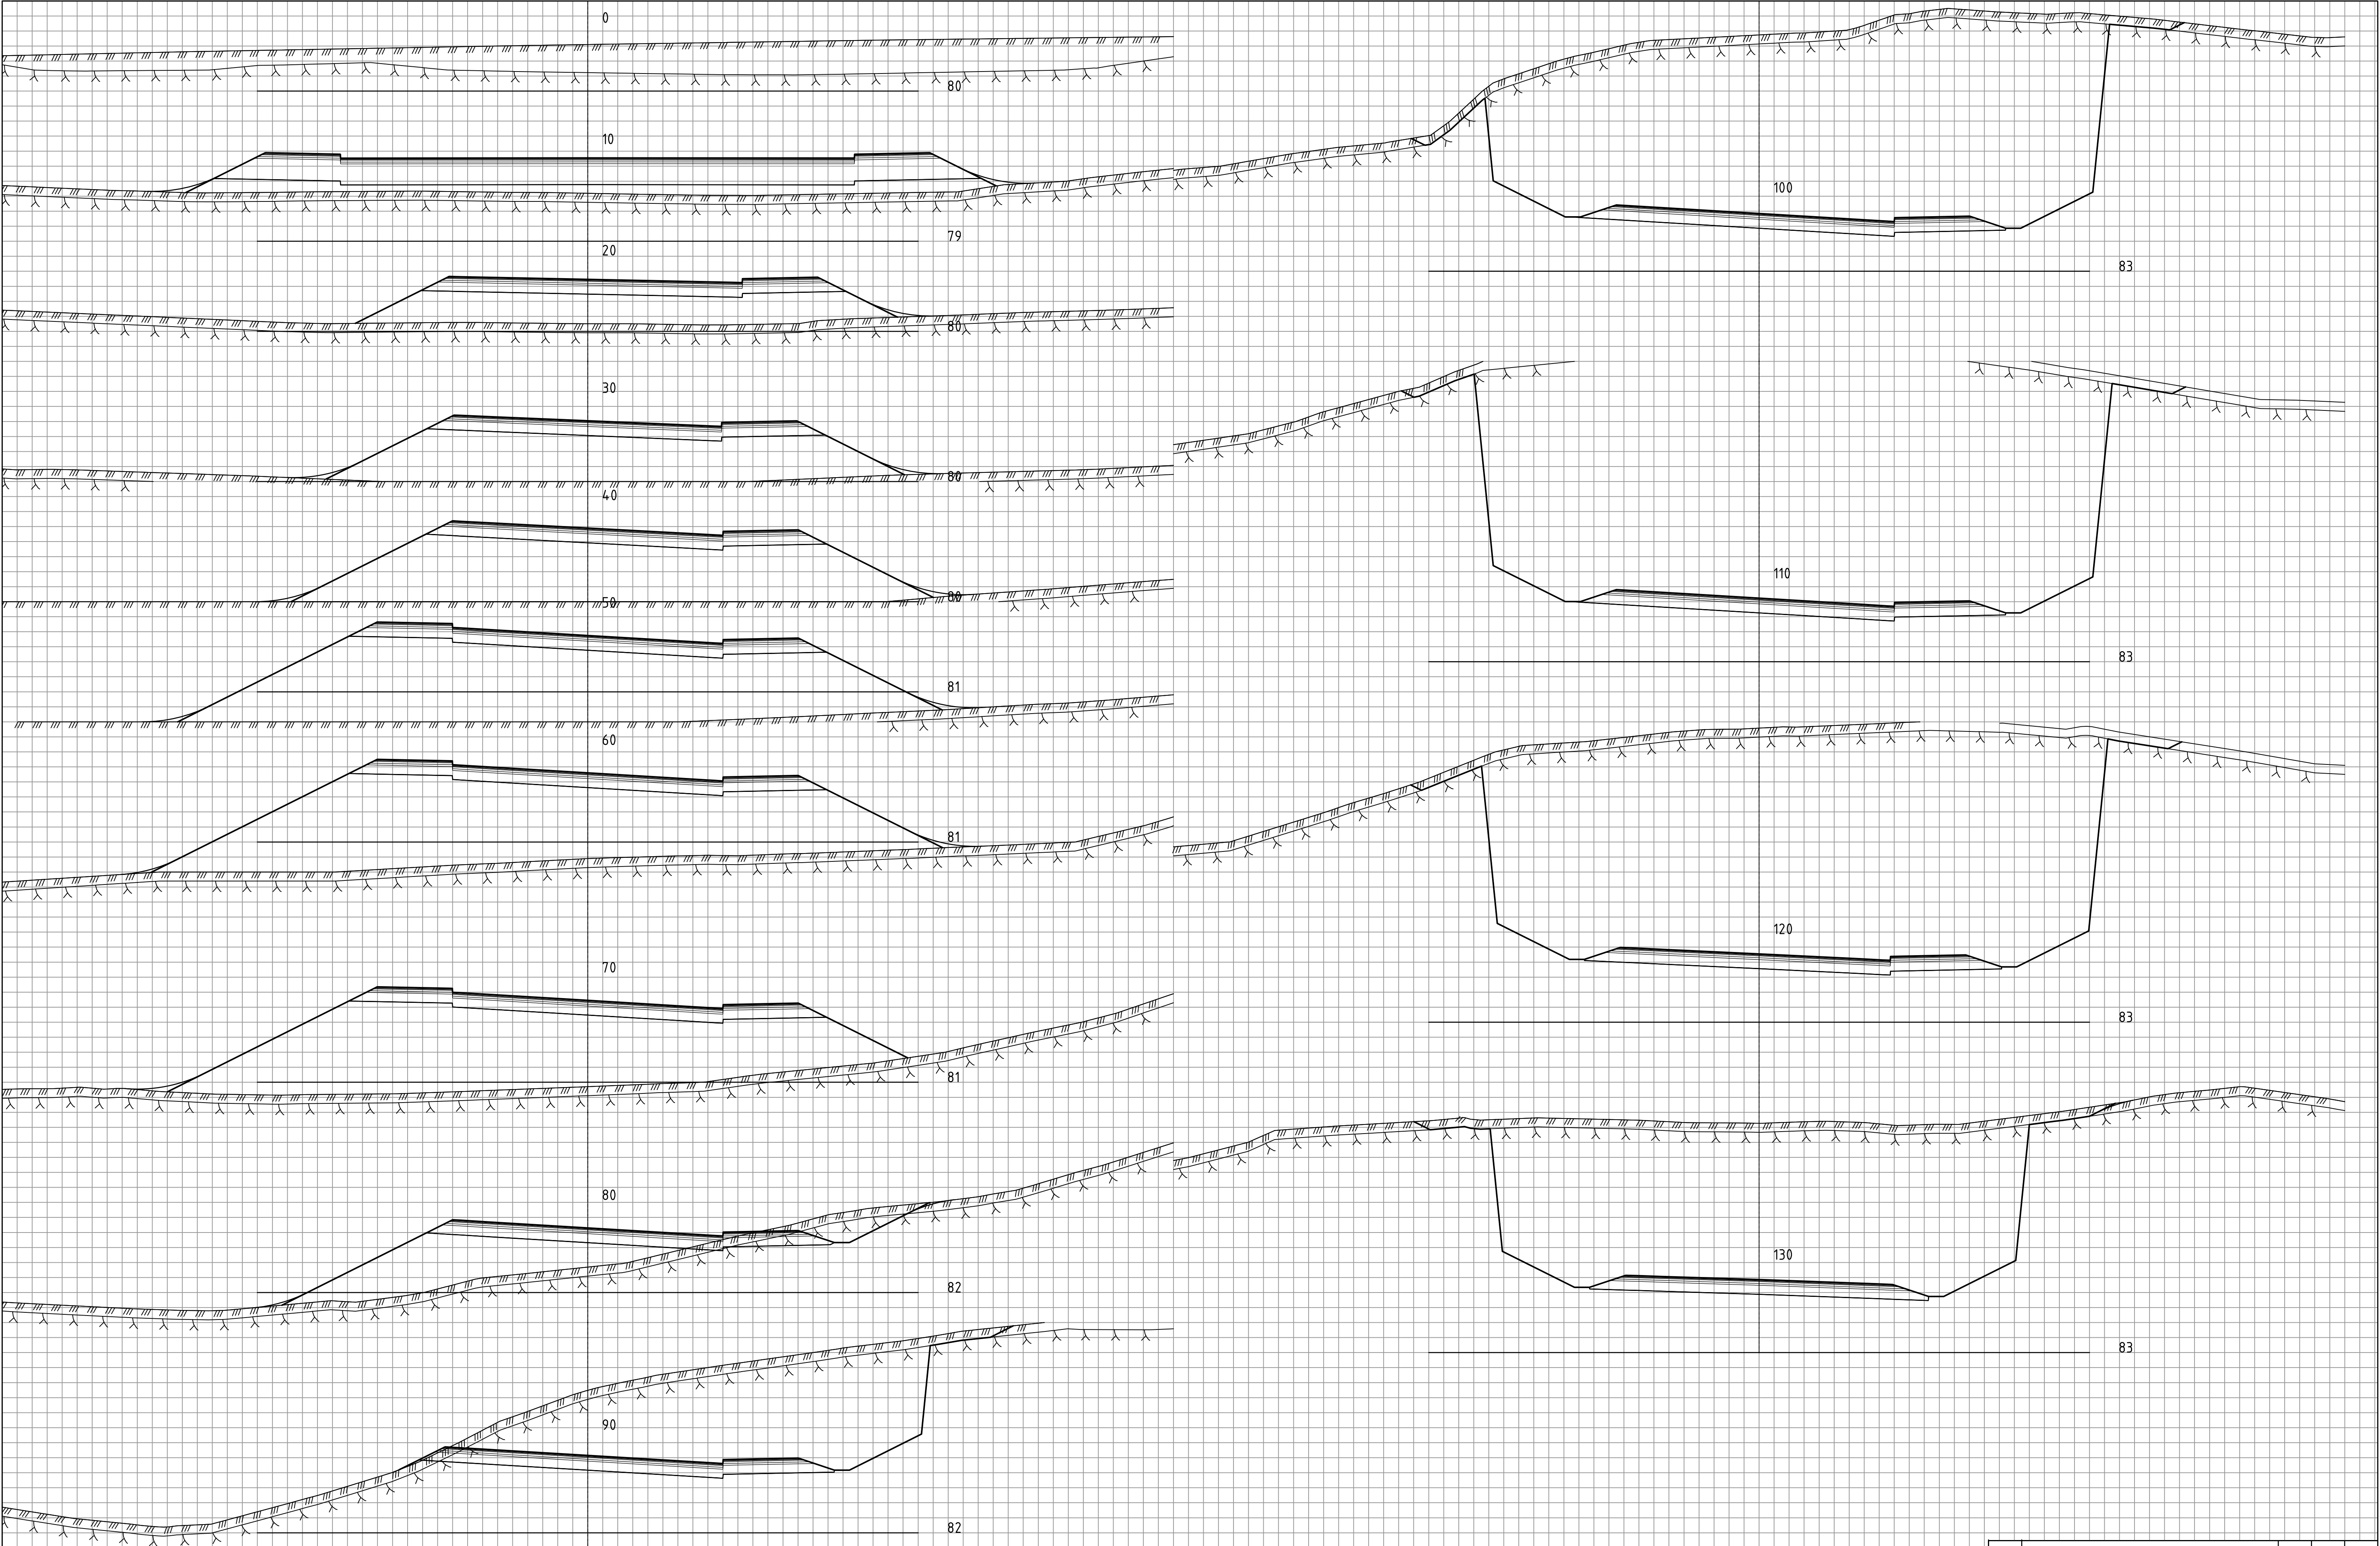


Rev.	Beskrivelse	Dato	Tegn.	Godkj.
OPUS Sted: Bergen Dato: 31.10.2021 Målestokk: 1:100 (A1) Prosj.nr.: KB Tegnet av: TV Kontrollert av: EB Posten Norge as, Kokstad vest Kokstadvegen og Kokstaddalen Tverrprofiler Veg 24000 Prosj.nr. 17002 Tegn.nr. U029 Rev. -				

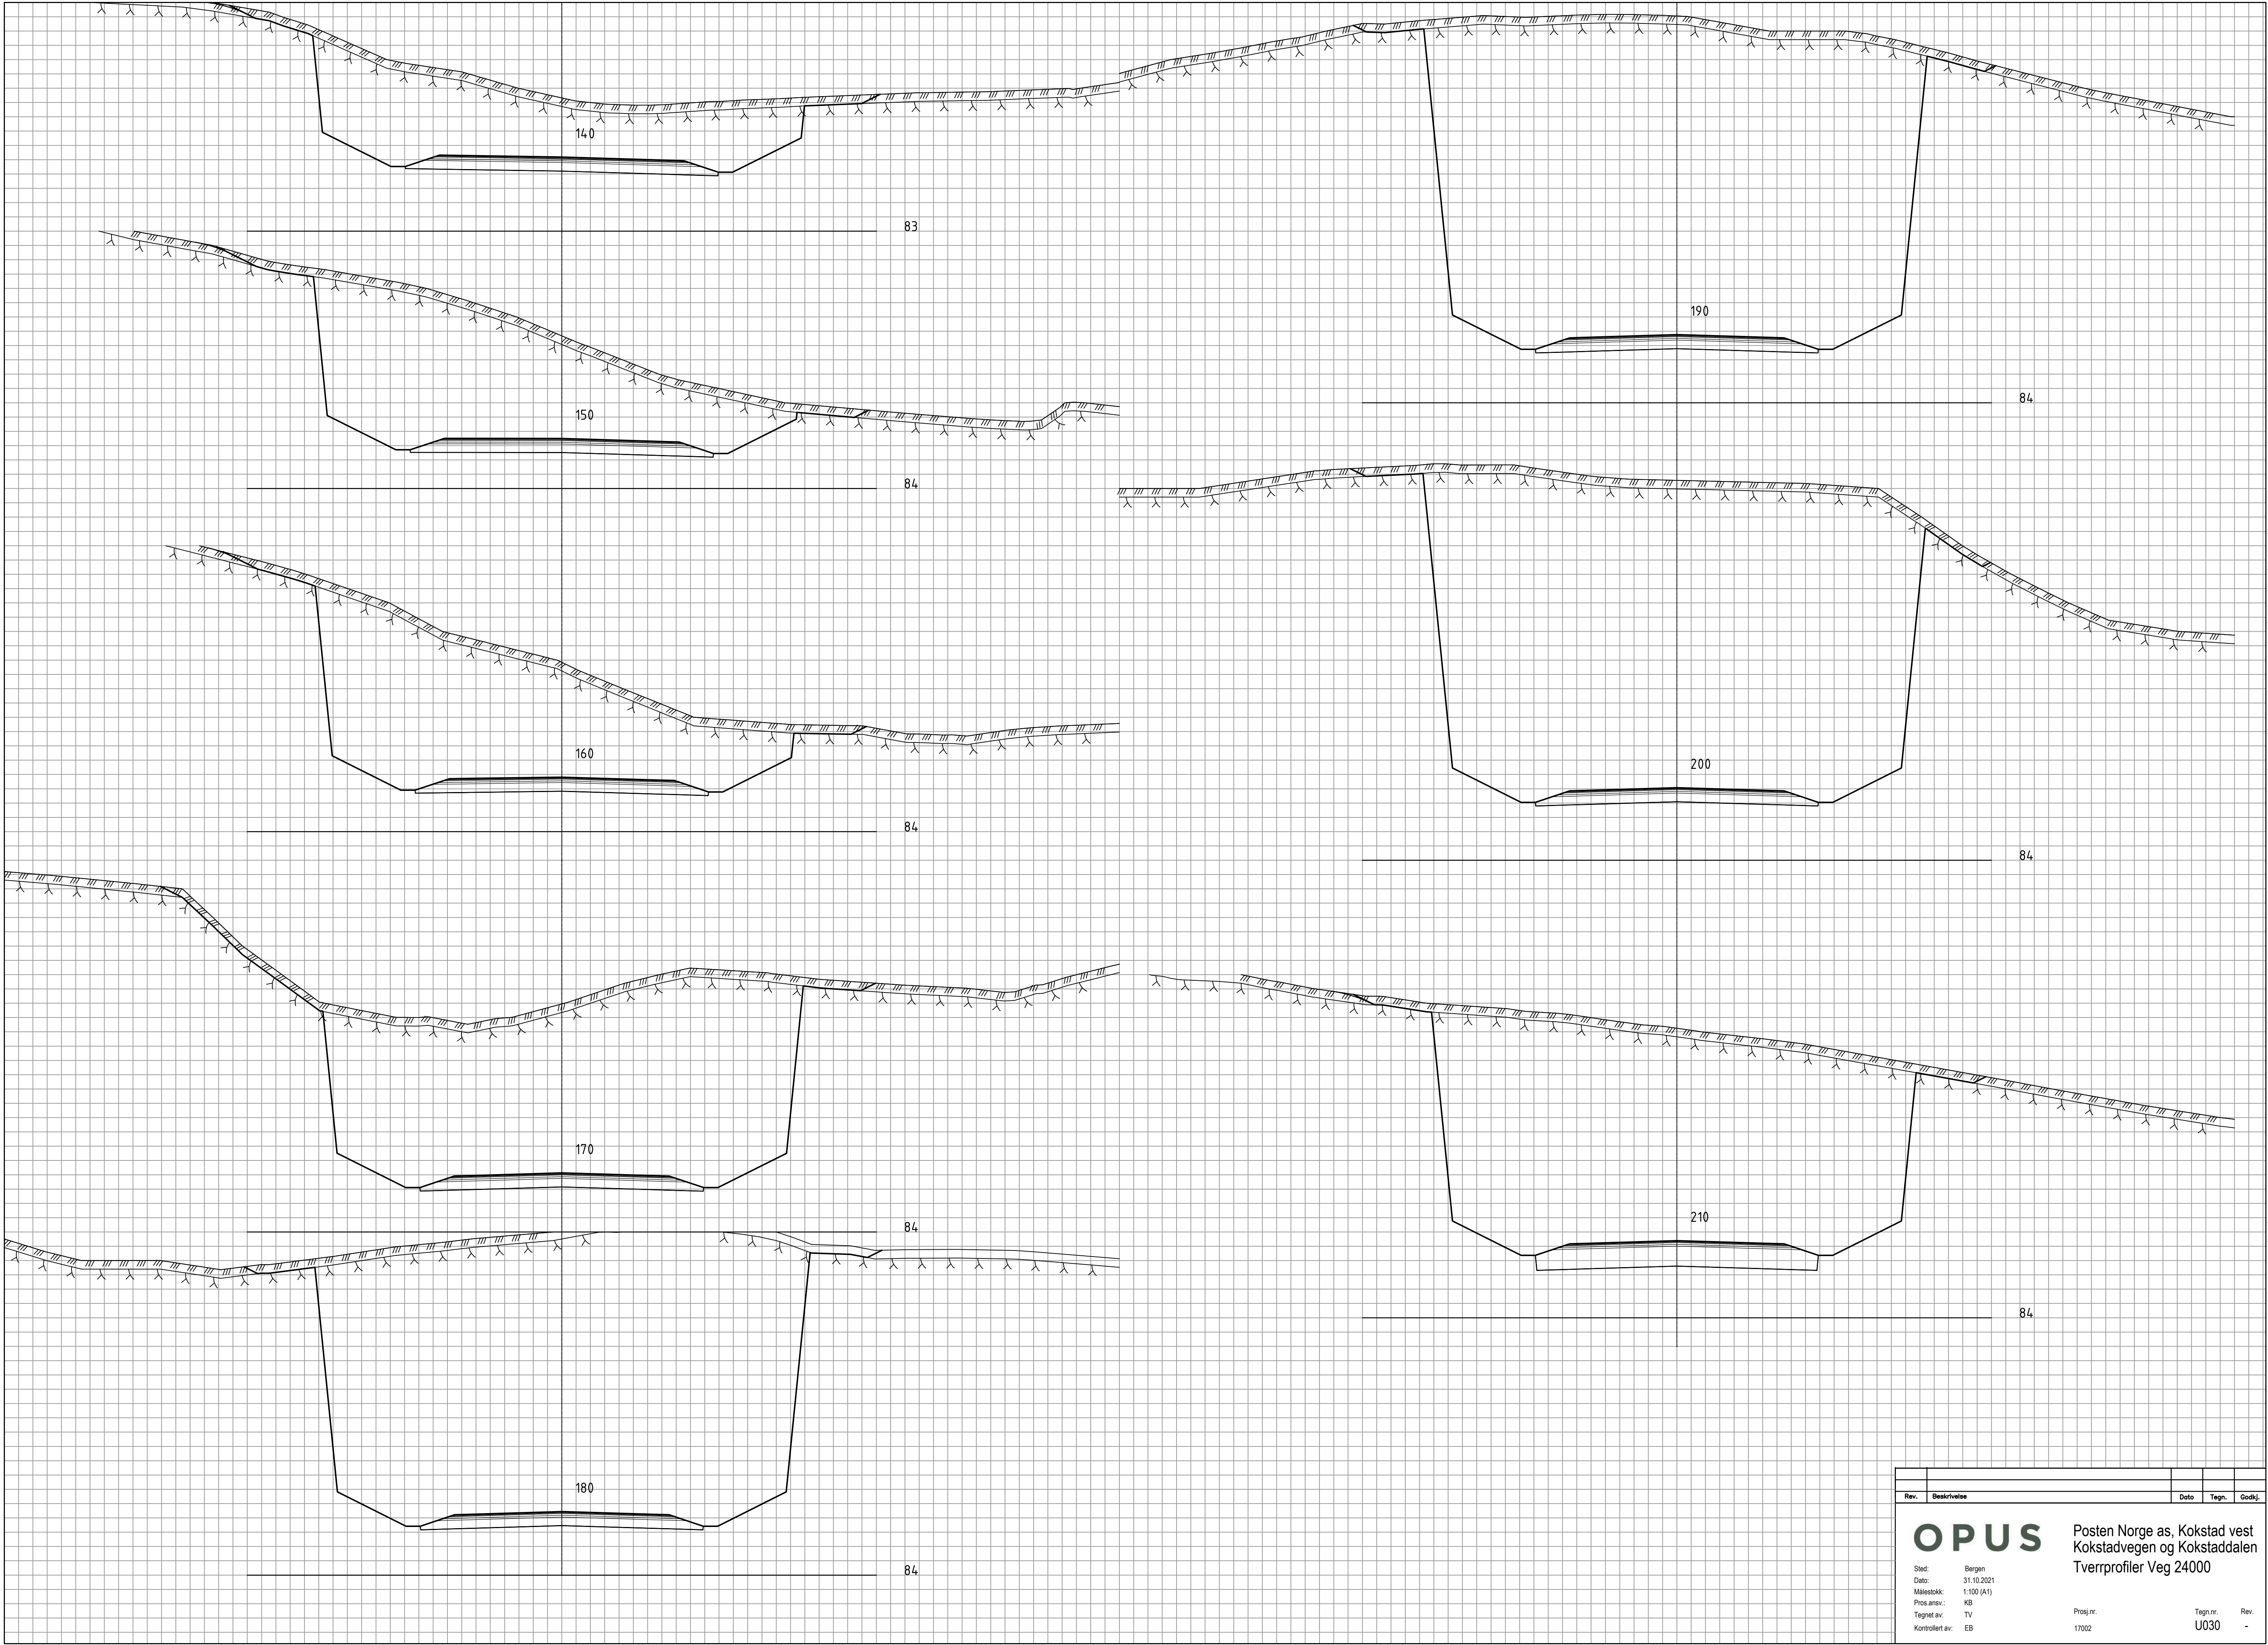

Rev.	Beskrivelse	Dato	Tegn.	Godkj.
OPUS Sted: Bergen Dato: 31.10.2021 Målestokk: 1:100 (A1) Prosj.ansv.: KB Tegnet av: TV Kontrollert av: EB Posten Norge as, Kokstad vest Kokstadvegen og Kokstaddalen Tverrprofiler Veg 24000 Prosj.nr. 17002 Tegn.nr. U030 Rev. -				

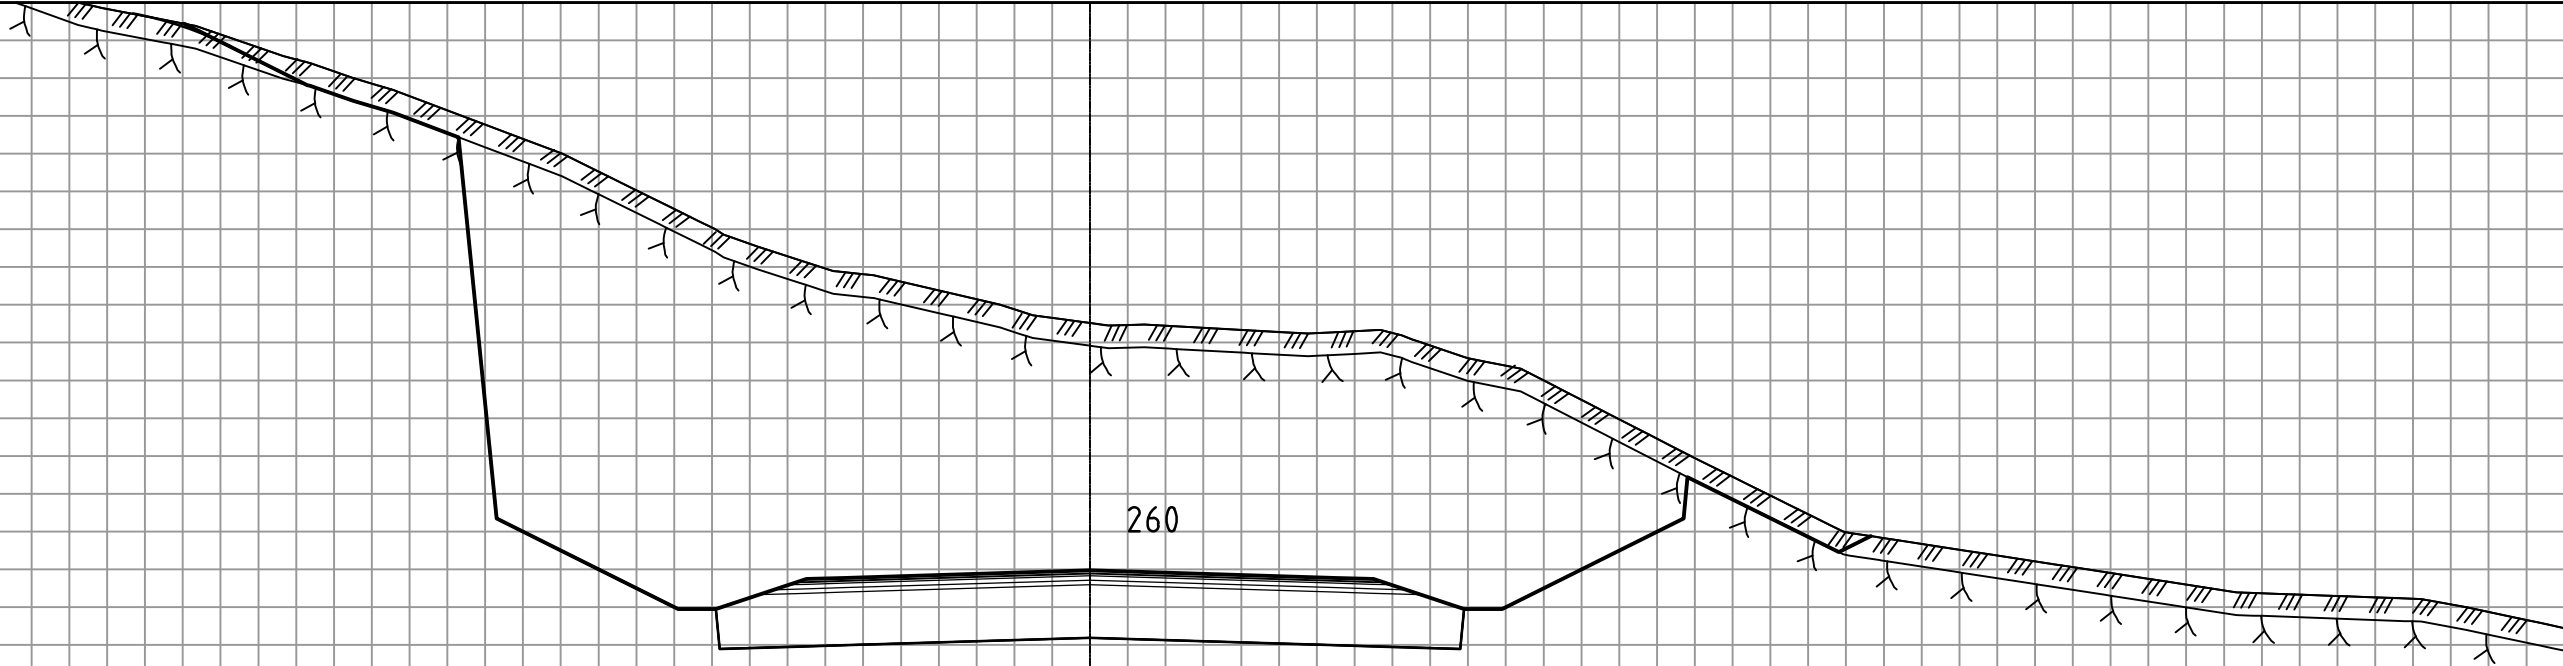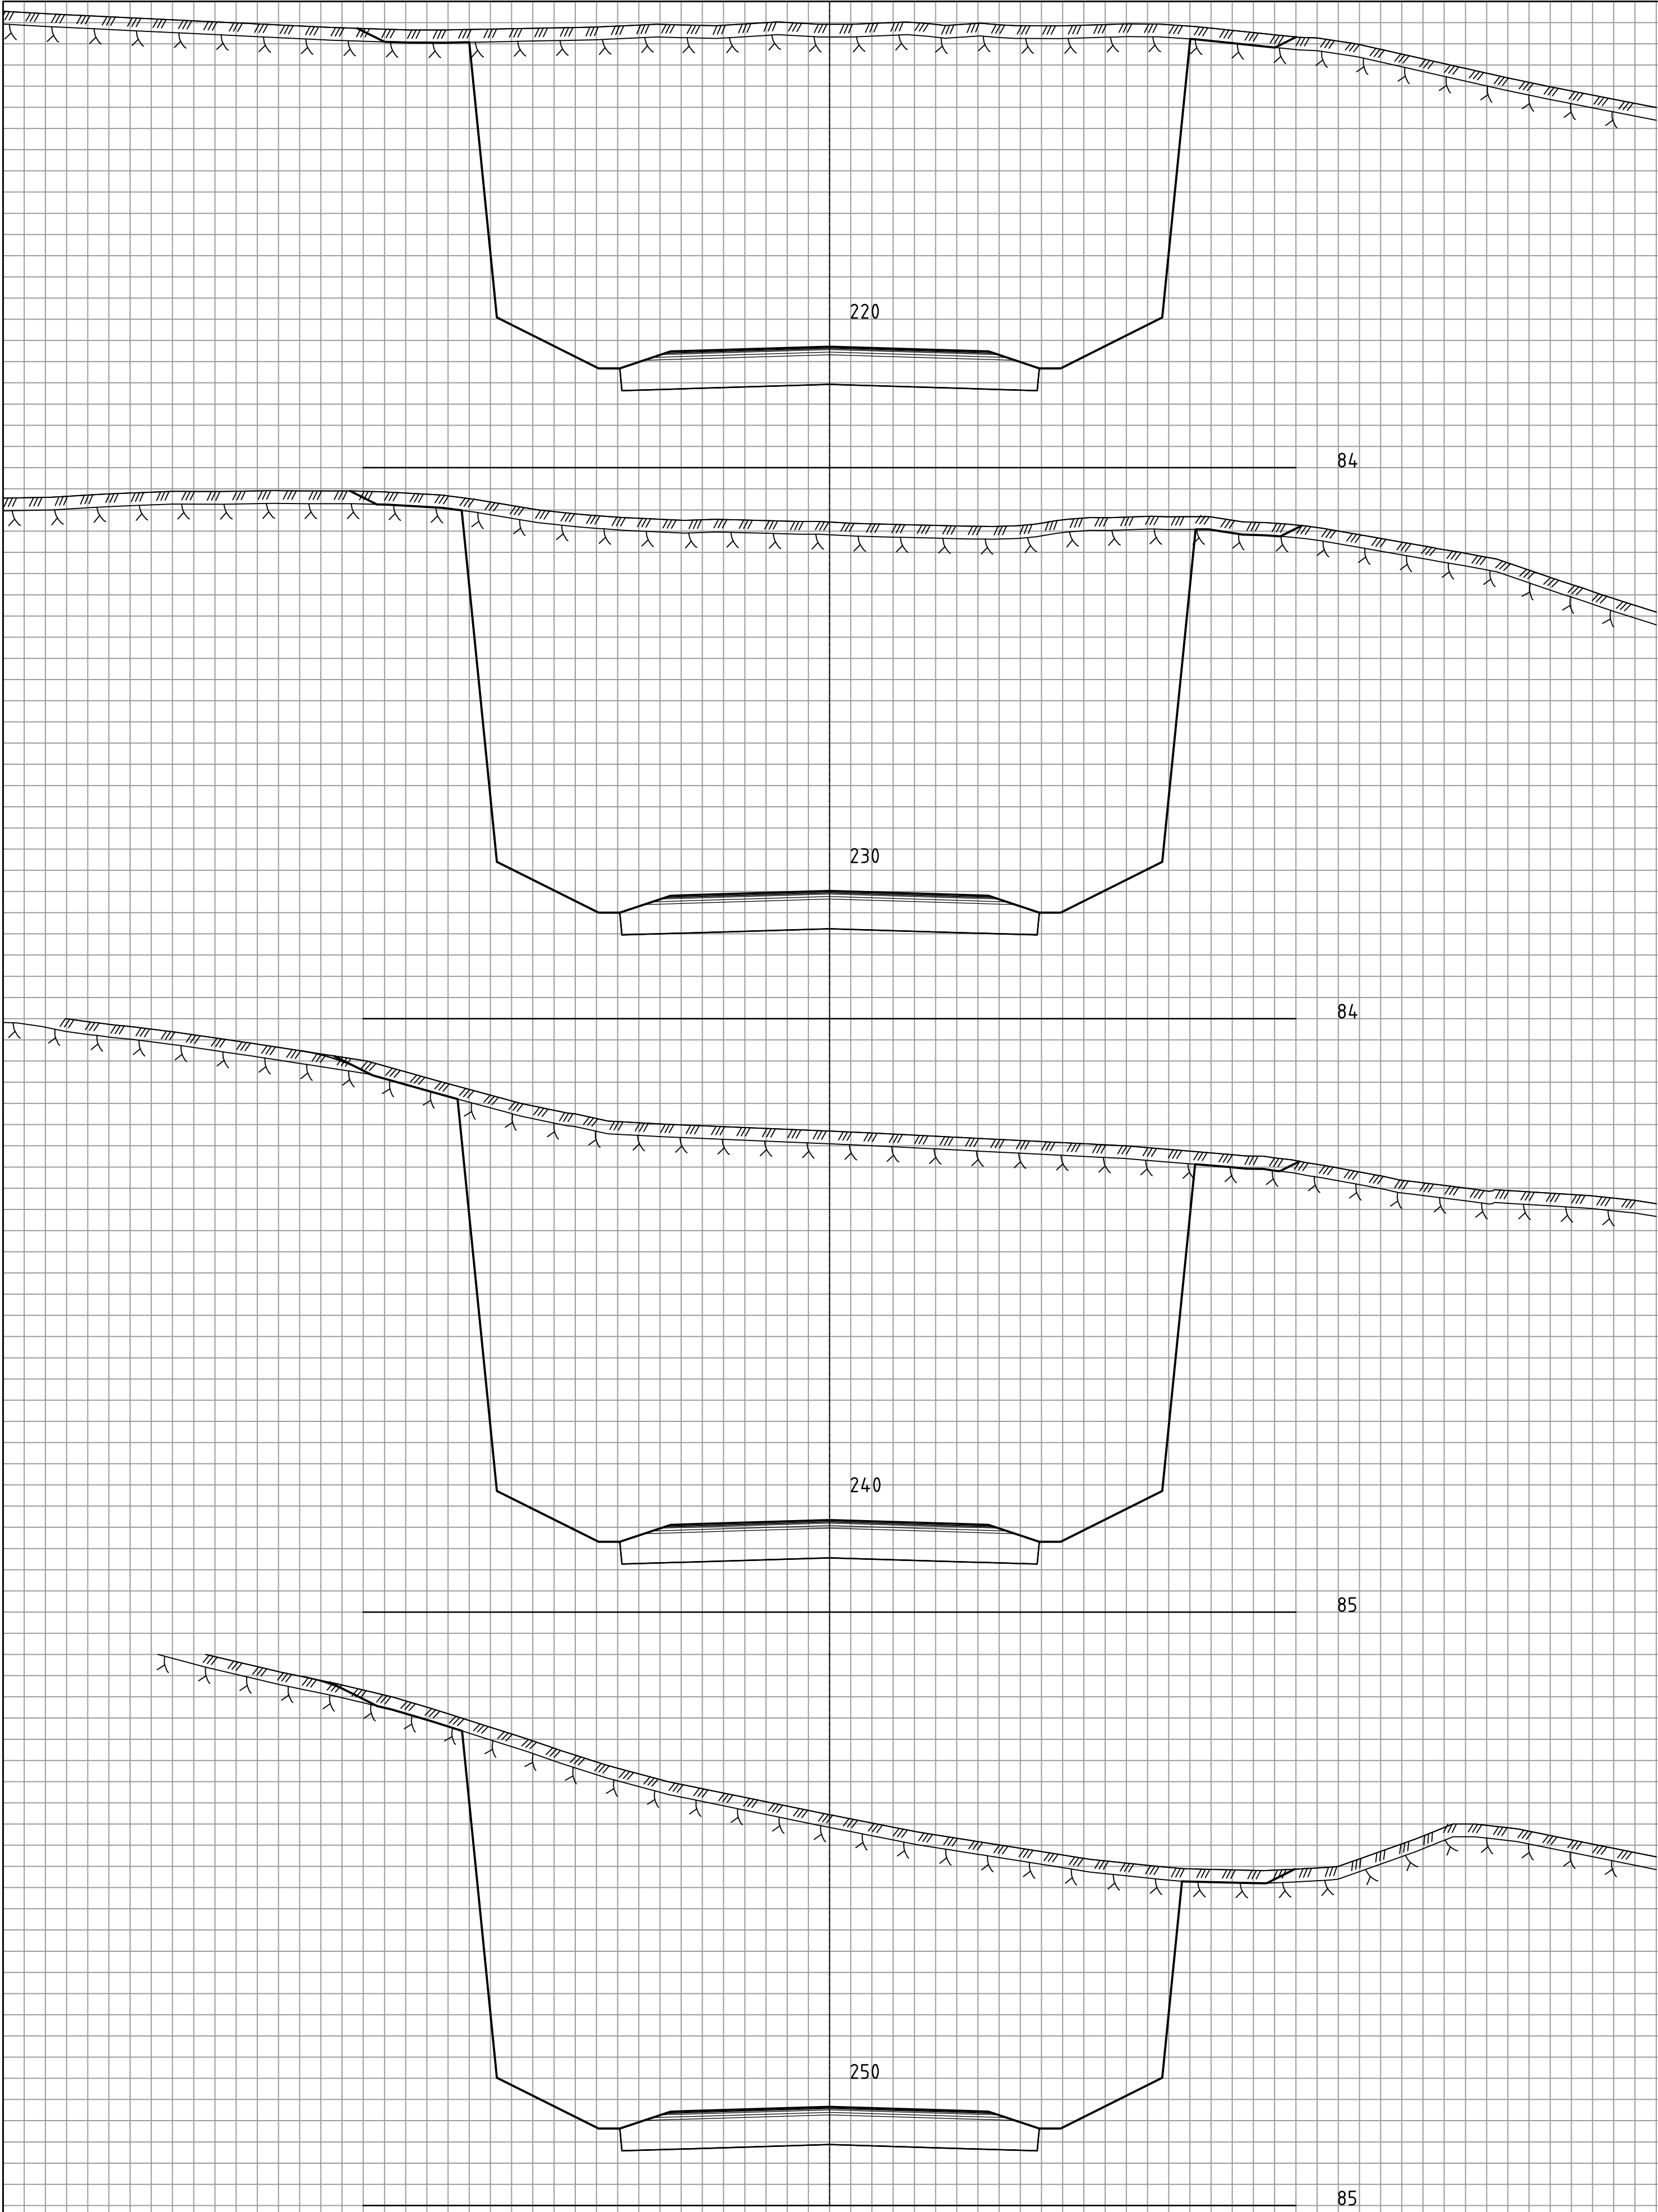

Rev.	Beskrivelse	Dato	Tegn.	Godkj.
OPUS Sted: Bergen Dato: 31.10.2021 Målestokk: 1:100 (A1) Prosjektansv.: KB Tegnet av: TV Kontrollert av: EB Posten Norge as, Kokstad vest Kokstadvegen og Kokstaddalen Tverrprofiler Veg 24000 Prosj.nr. 17002 Tegn.nr. U031 Rev. -				

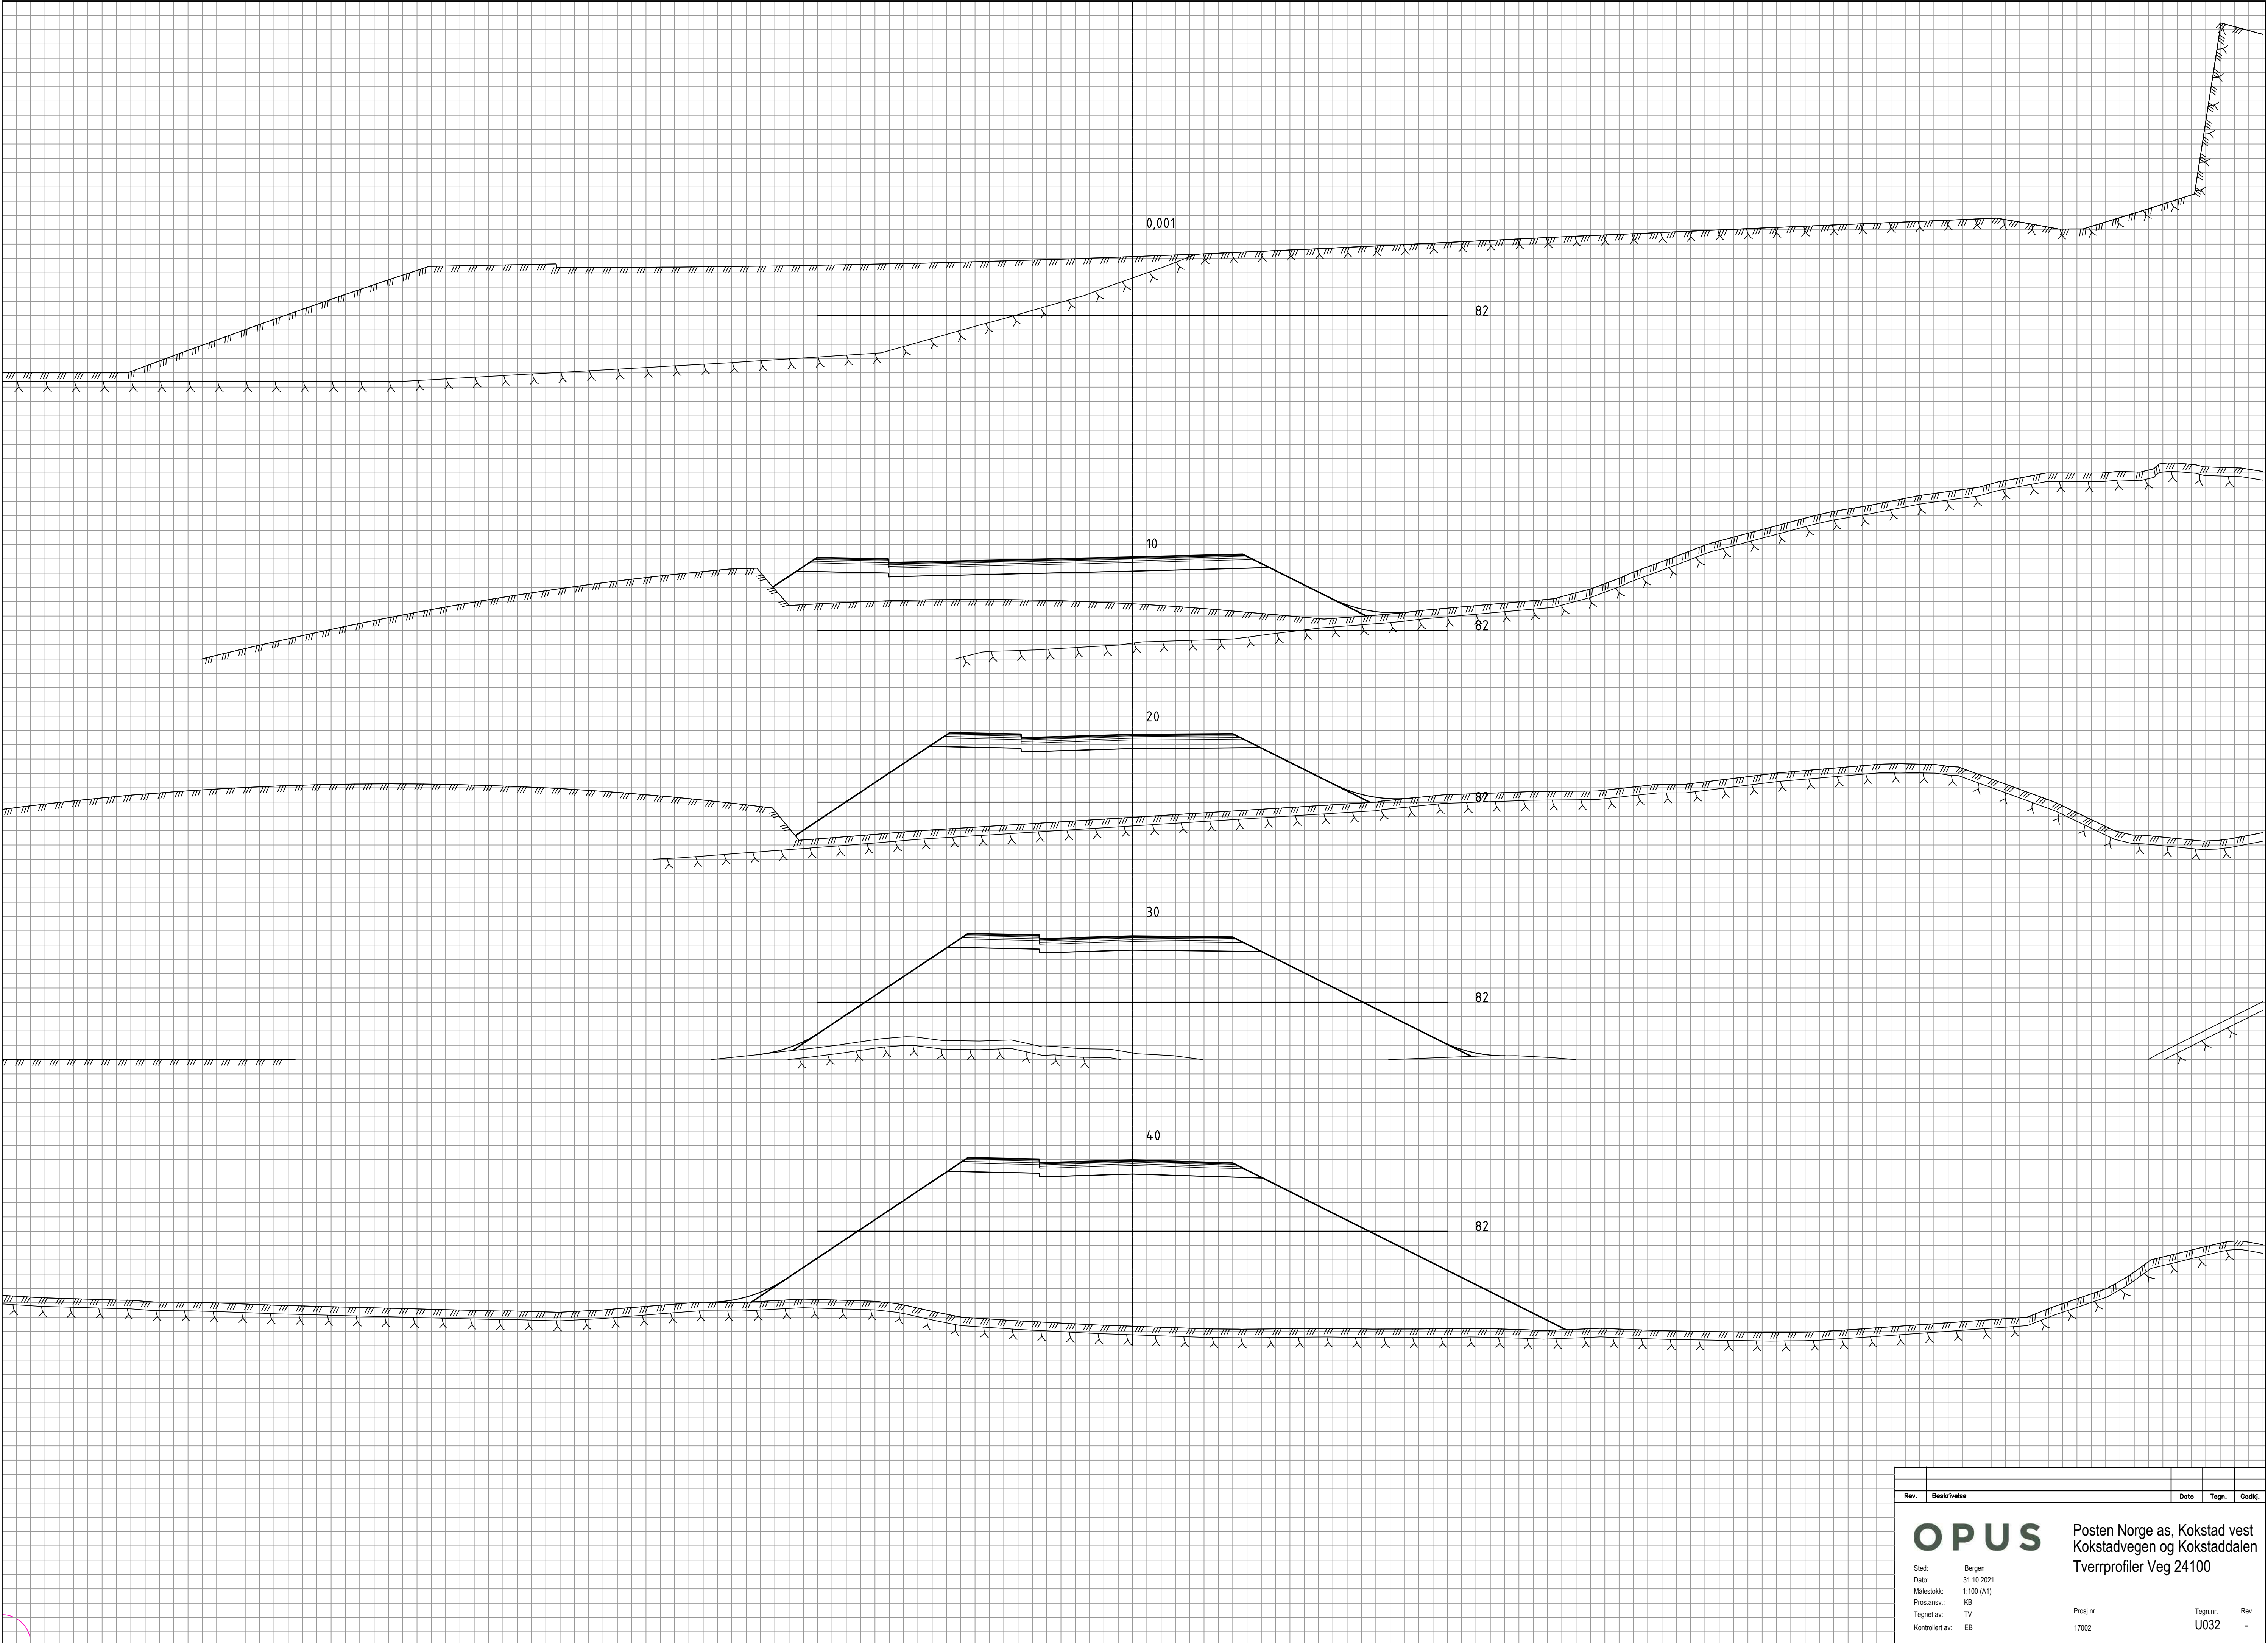

Rev.	Beskrivelse	Dato	Tegn.	Godkj.

OPUS

Sted: Bergen

Dato: 31.10.2021

Målestokk: 1:100 (A1)

Prosj.ansv.: KB

Tegnet av: TV

Kontrollert av: EB

Posten Norge as, Kokstad vest


Kokstadvegen og Kokstaddalen

Tverrprofiler Veg 24100


Prosj.nr. 17002

Tegn.nr. U032


Rev. -

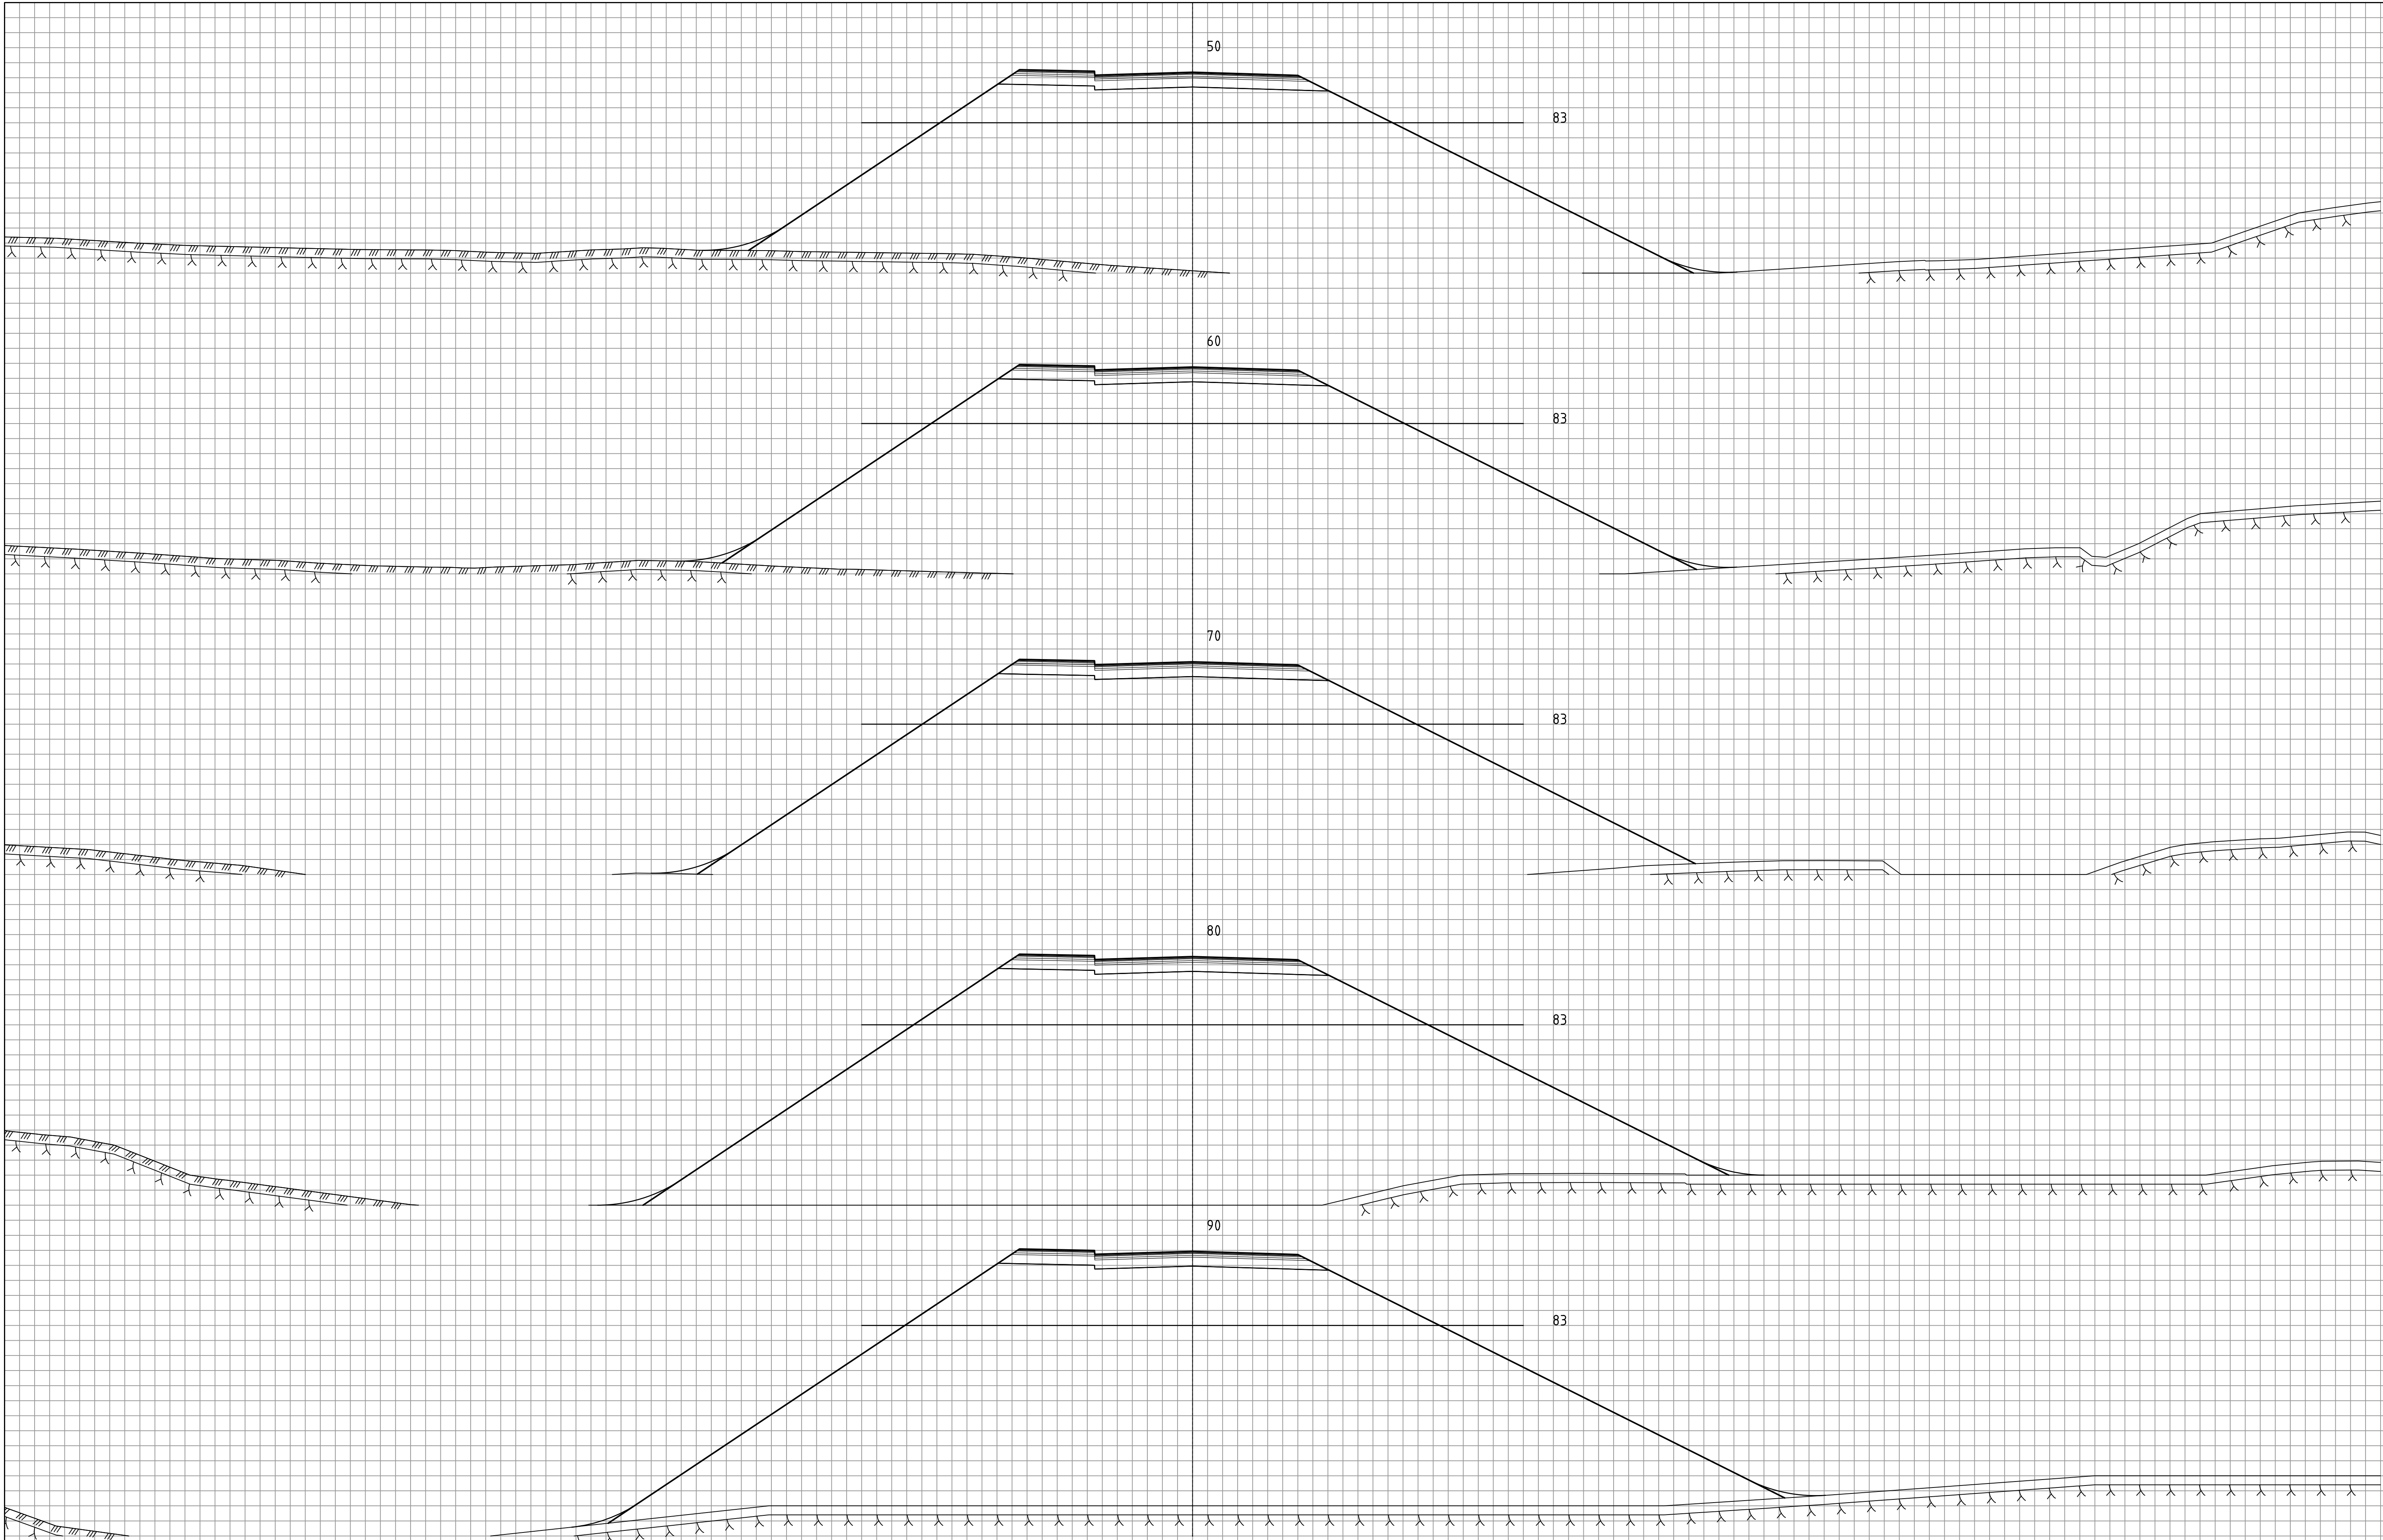


Rev.	Beskrivelse	Dato	Tegn.	Godkj.
OPUS Sted: Bergen Dato: 31.10.2021 Målestokk: 1:100 (A1) Prosj.ansv.: KB Tegnet av: TV Kontrollert av: EB Posten Norge as, Kokstad vest Kokstadvegen og Kokstaddalen Tverrprofiler Veg 24100 Prosj.nr. 17002 Tegn.nr. U033 Rev. -				

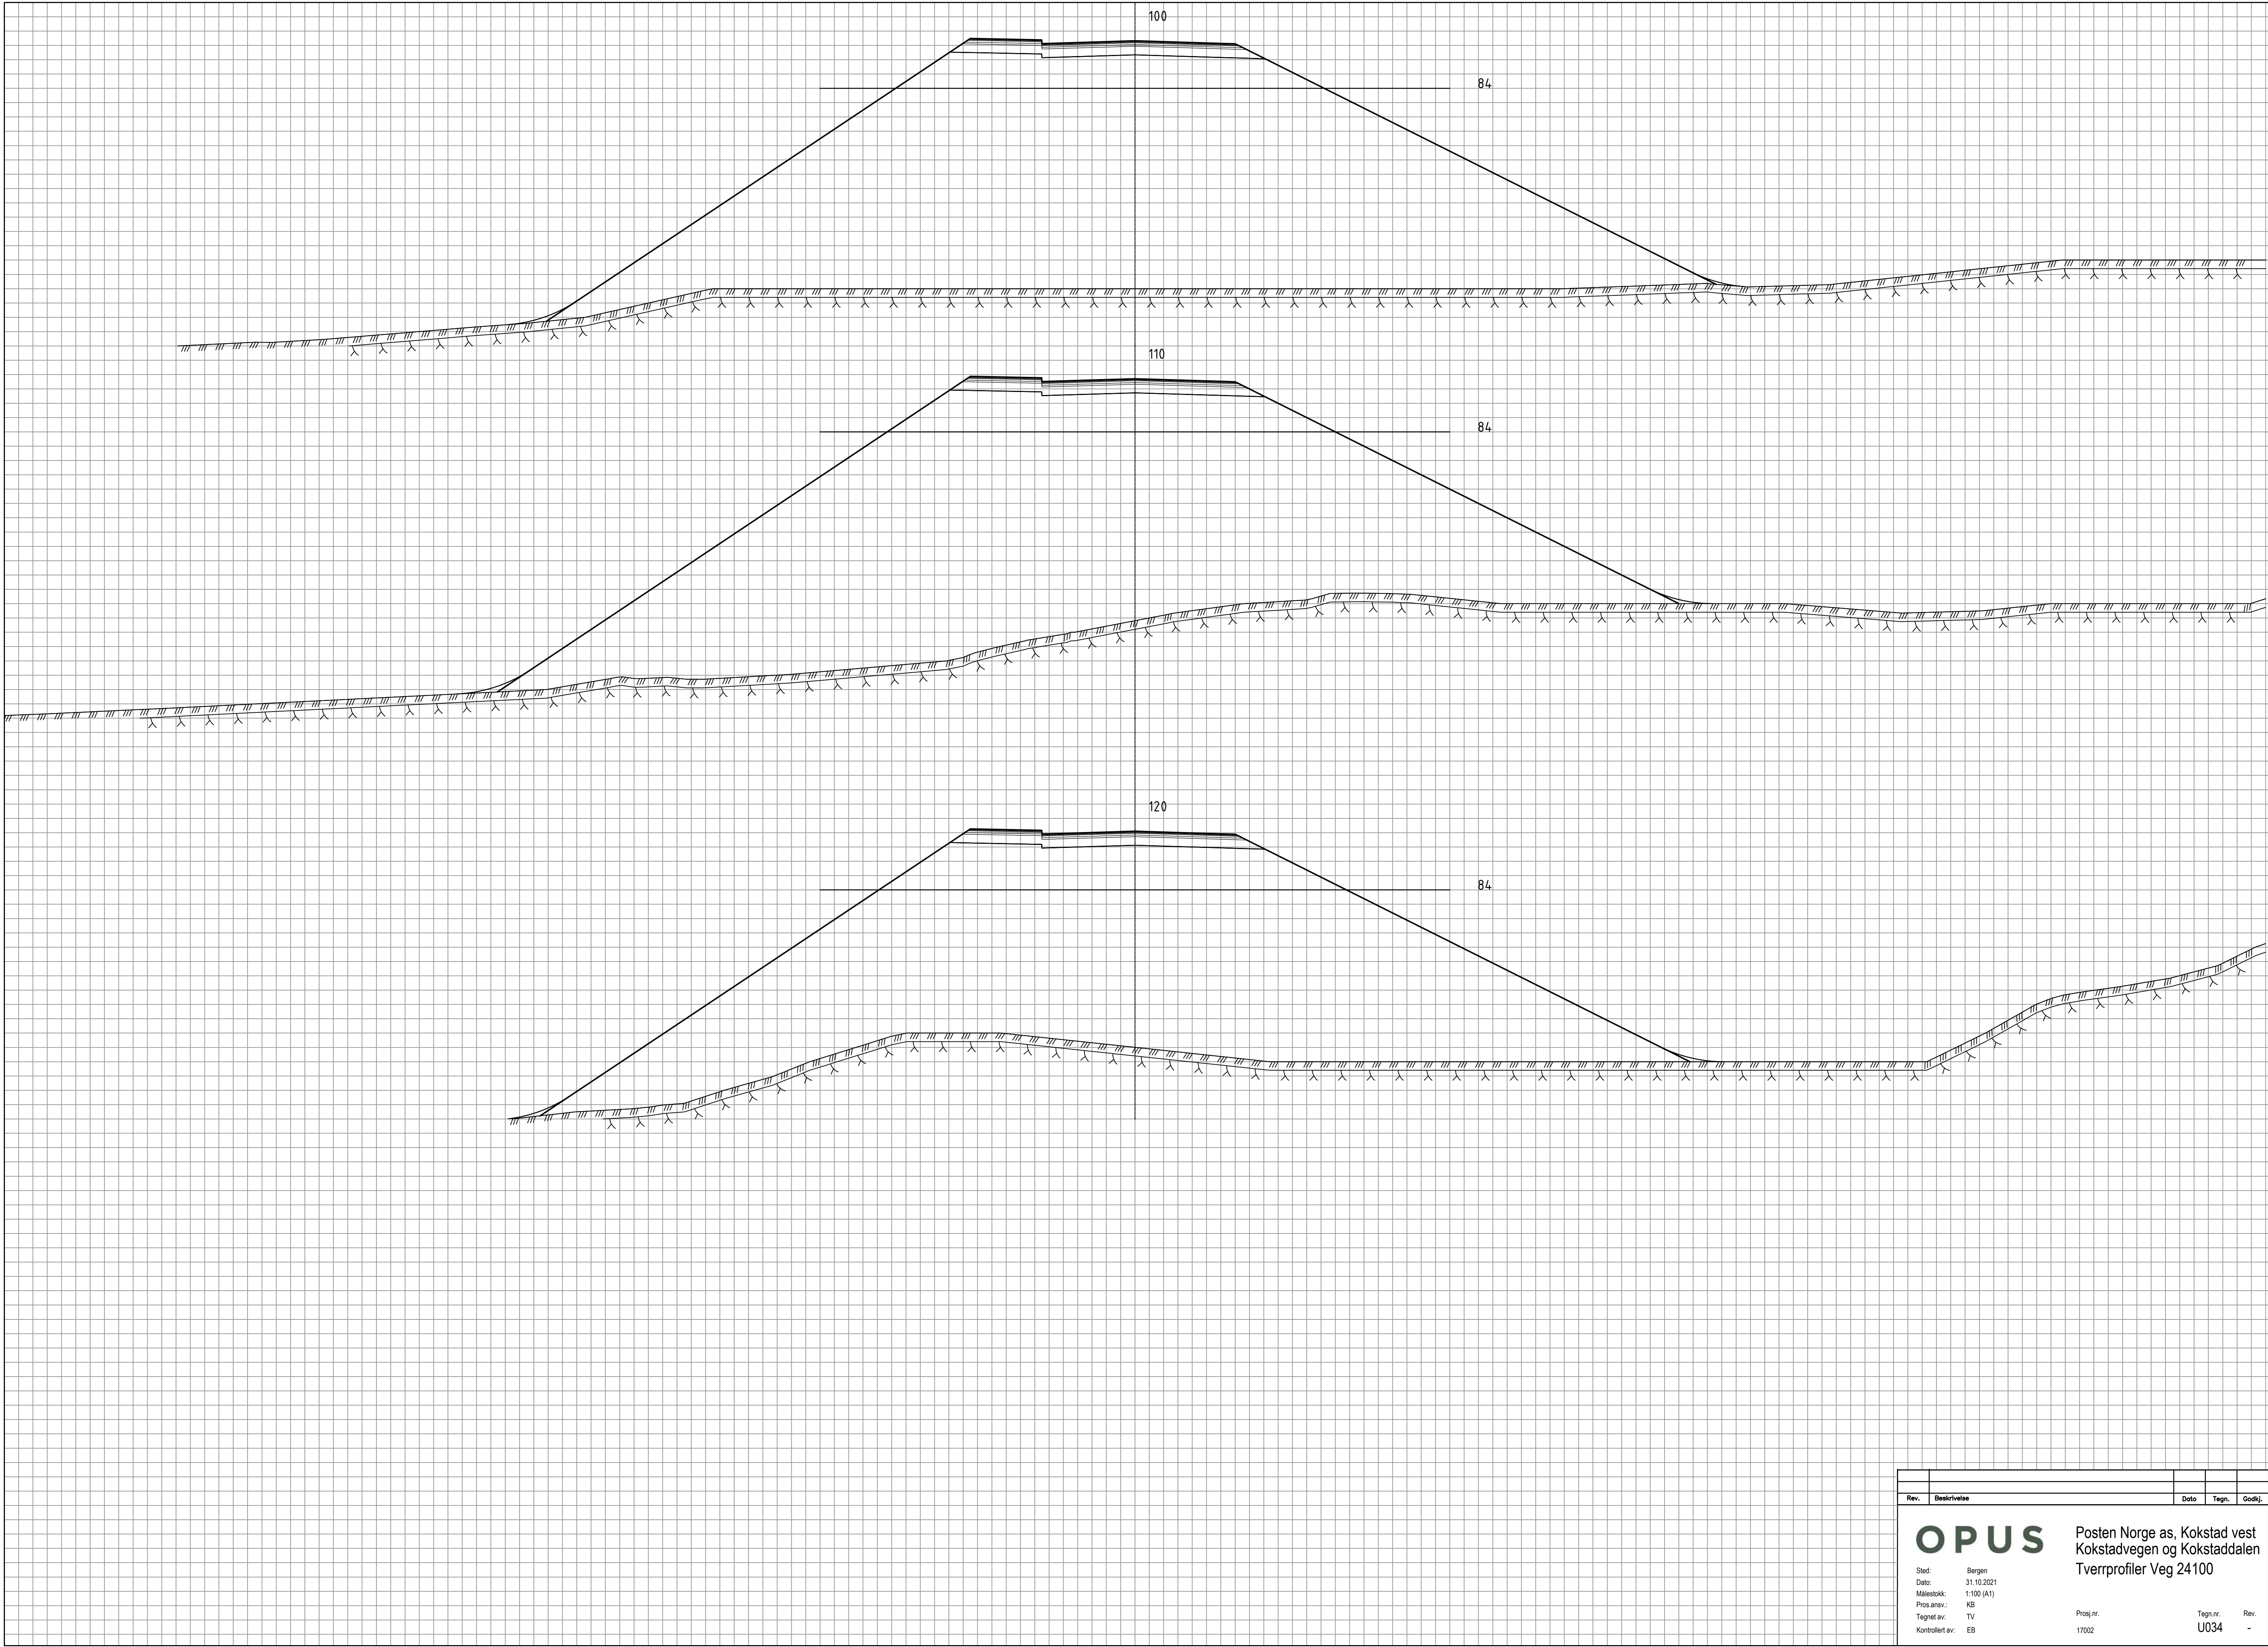


Rev.	Beskrivelse	Dato	Tegn.	Godkj.
OPUS Sted: Bergen Dato: 31.10.2021 Målestokk: 1:100 (A1) Prosj.ansv.: KB Tegnet av: TV Kontrollert av: EB Posten Norge as, Kokstad vest Kokstadvegen og Kokstaddalen Tverrprofiler Veg 24100 Prosj.nr. 17002 Tegn.nr. U034 Rev. -				

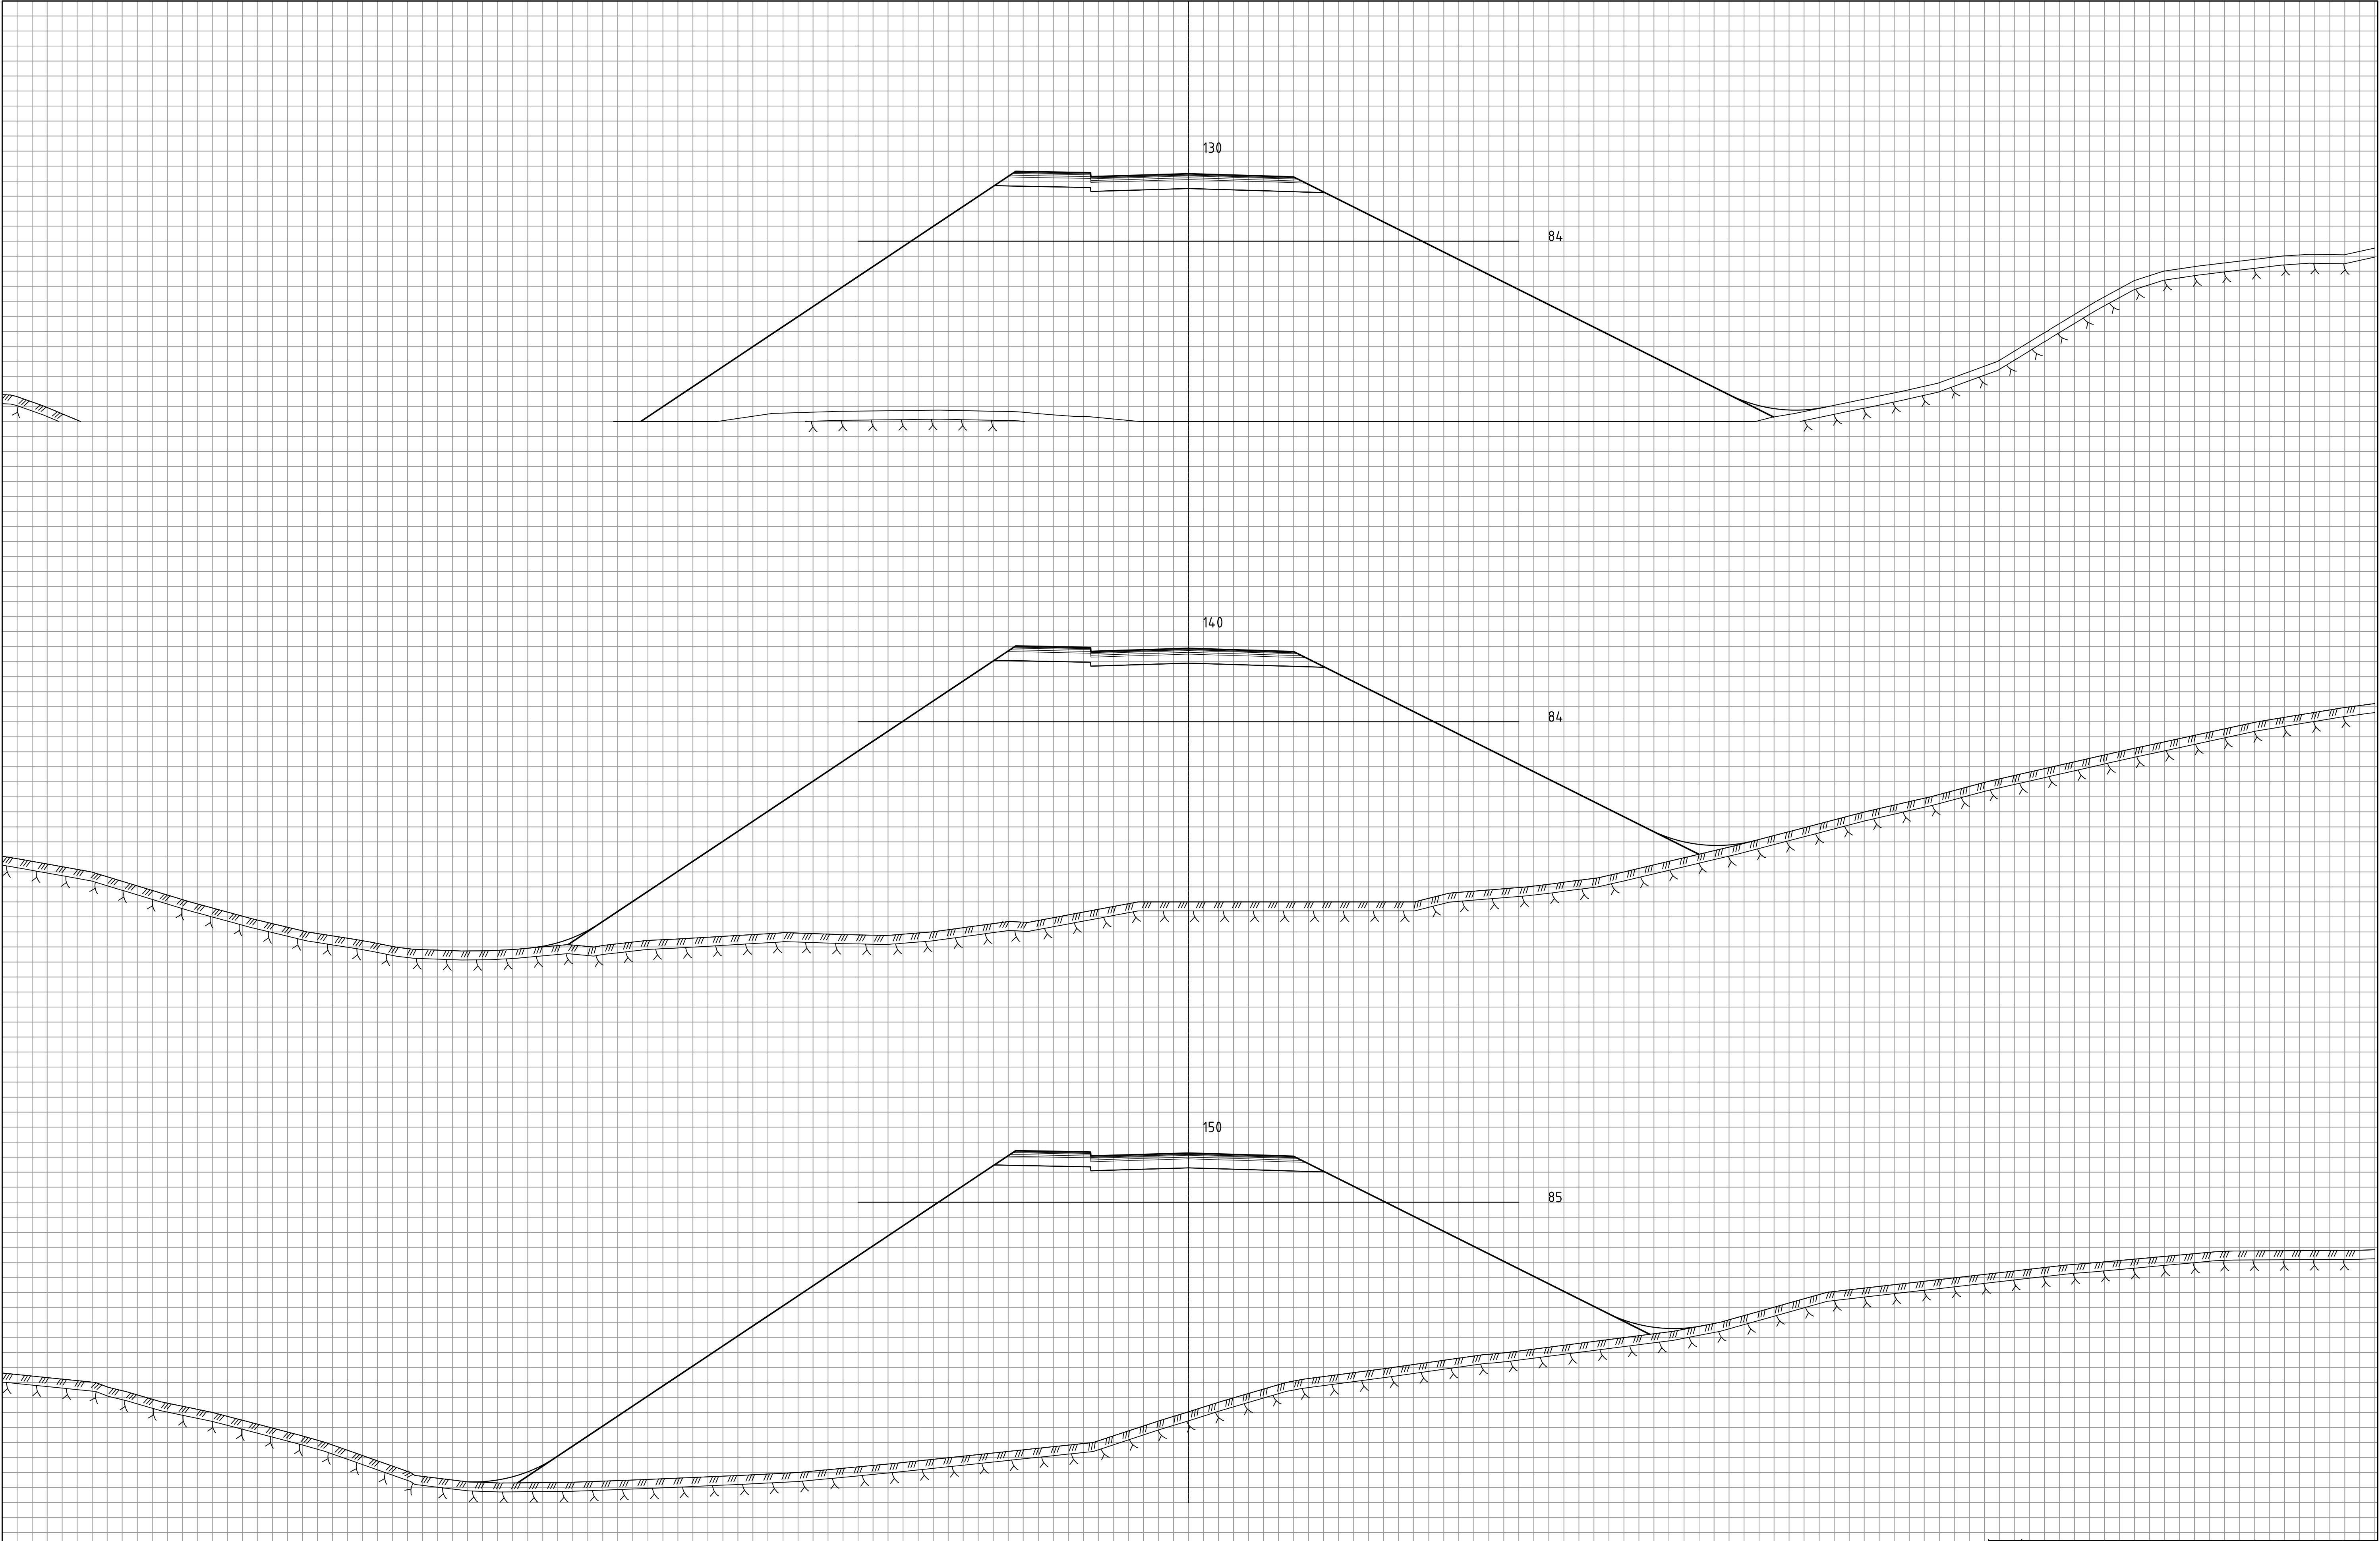


Rev.	Beskrivelse	Dato	Tegn.	Godkj.
OPUS Sted: Bergen Dato: 31.10.2021 Målestokk: 1:100 (A1) Prosj.ansv.: KB Tegnet av: TV Kontrollert av: EB Posten Norge as, Kokstad vest Kokstadvegen og Kokstaddalen Tverrprofiler Veg 24100 Prosj.nr. 17002 Tegn.nr. U035 Rev. -				

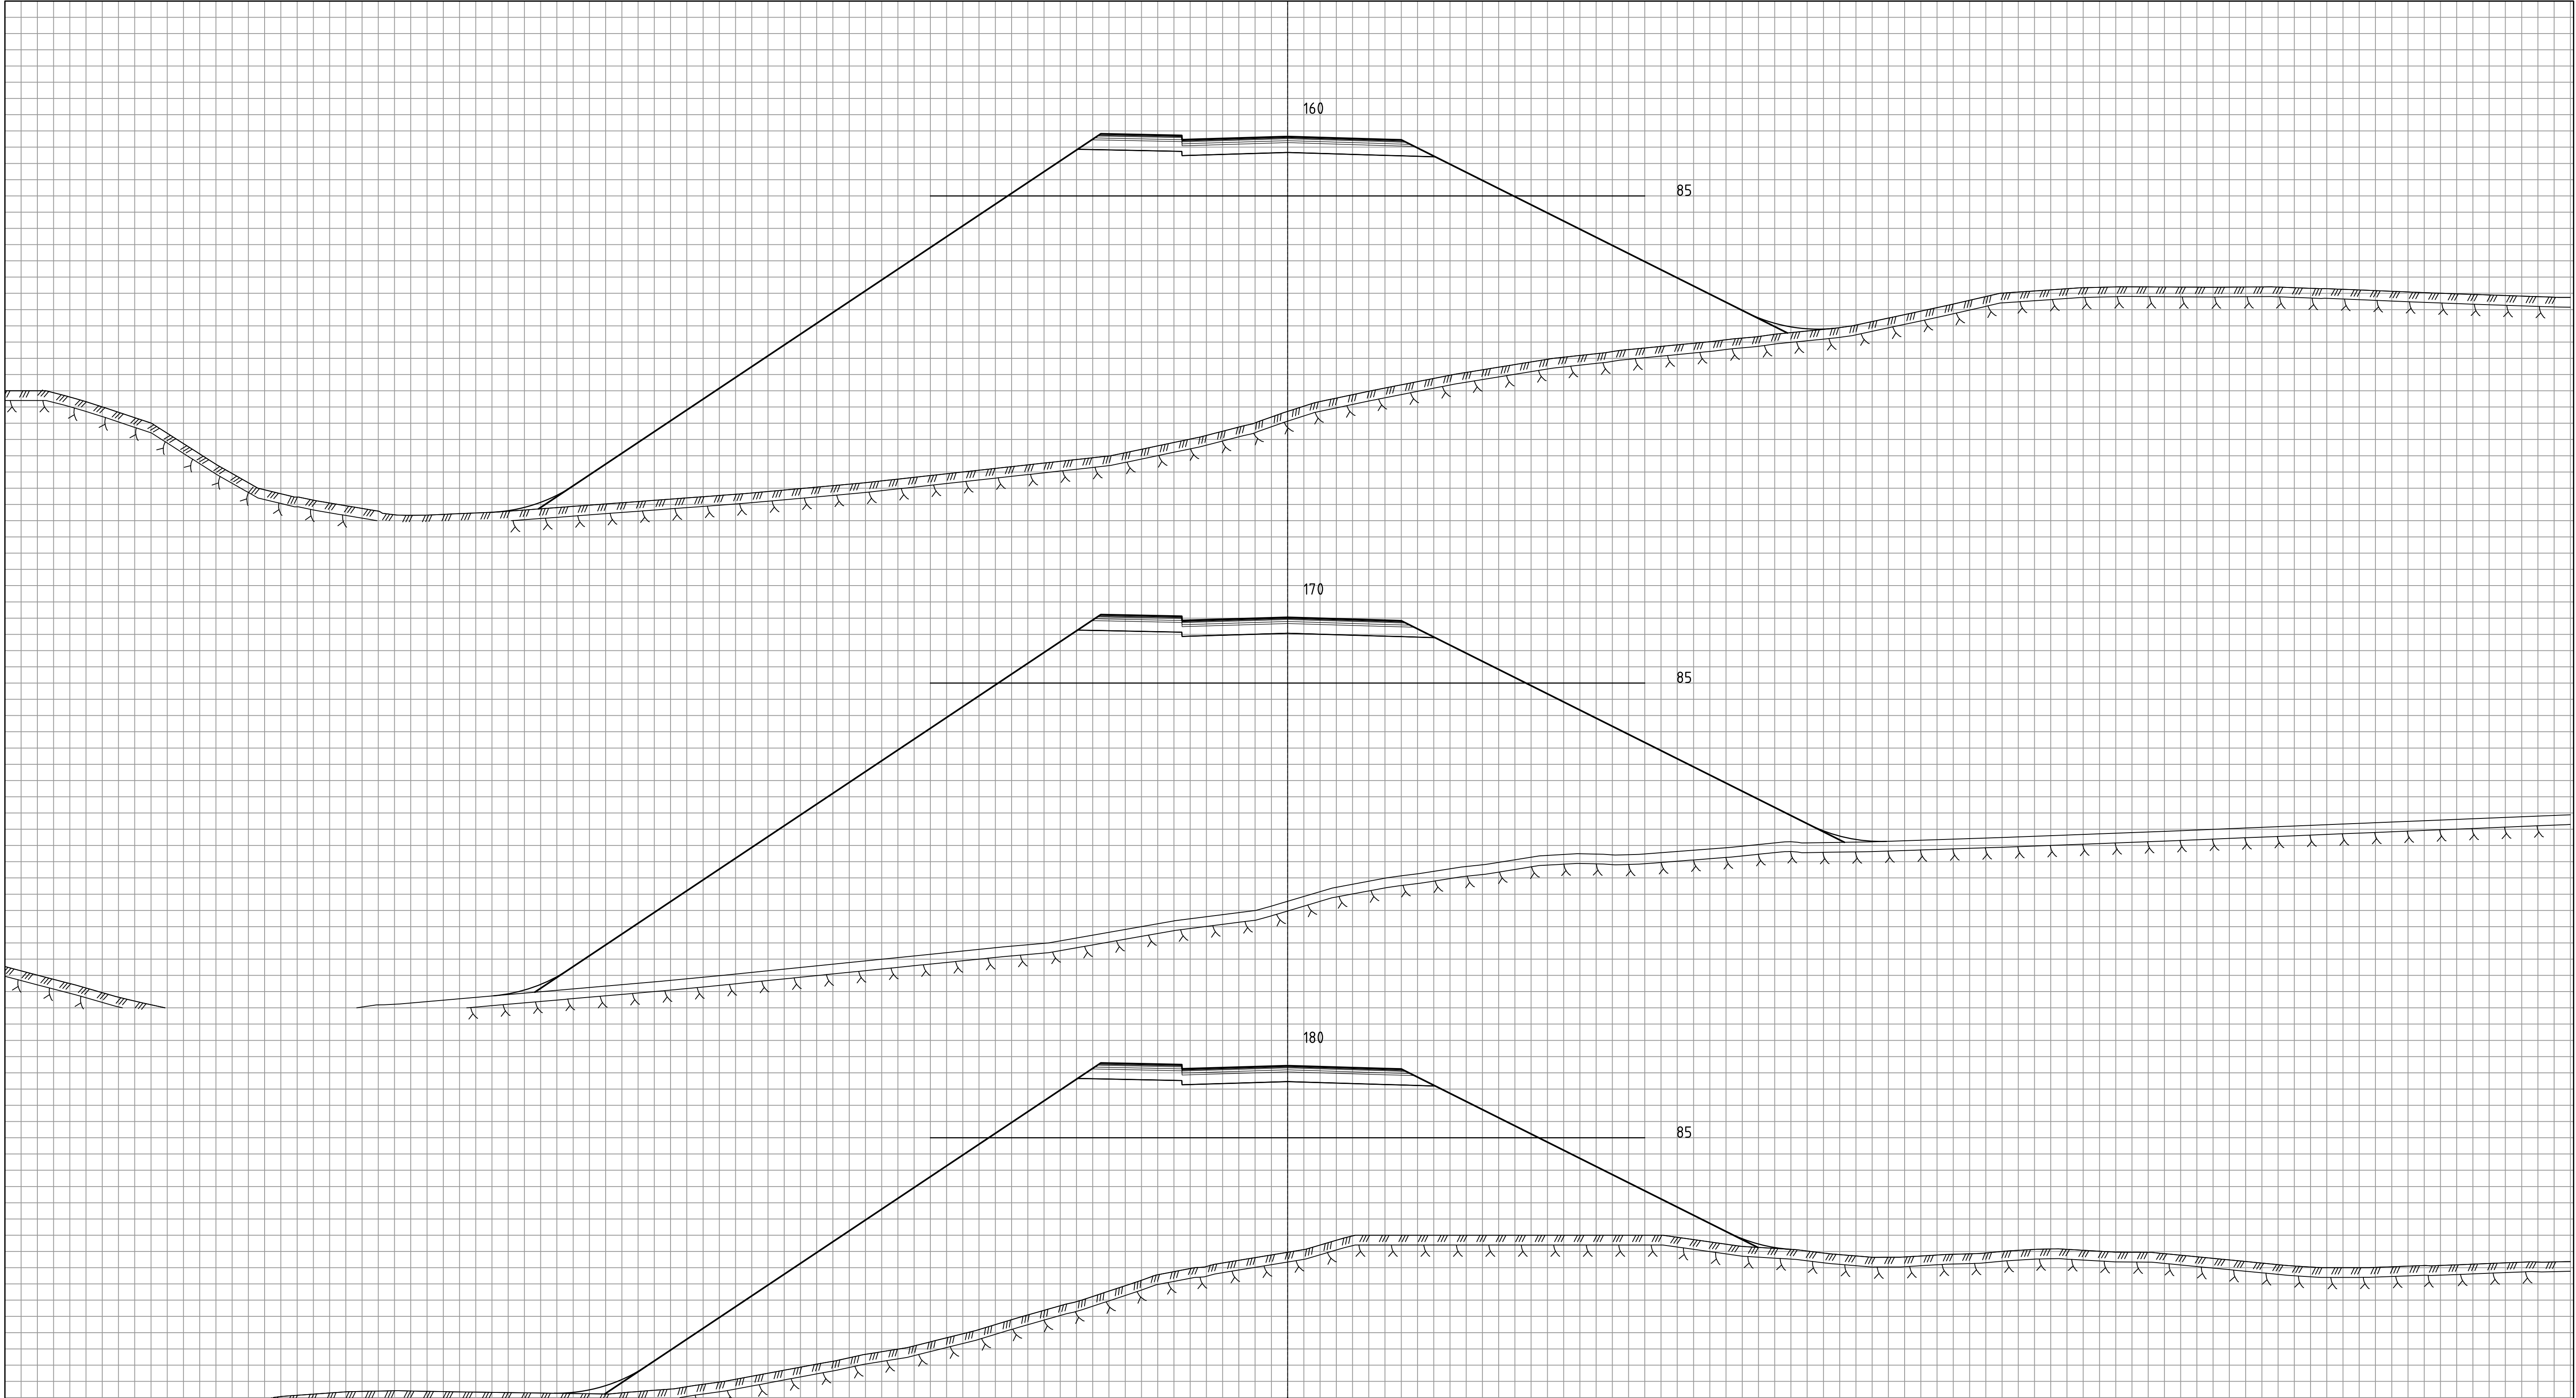


Rev.	Beskrivelse	Dato	Tegn.	Godkj.
OPUS Sted: Bergen Dato: 31.10.2021 Målestokk: 1:100 (A1) Prosjektansvar: KB Tegnet av: TV Kontrollert av: EB Posten Norge as, Kokstad vest Kokstadvegen og Kokstaddalen Tverrprofiler Veg 24100 Prosj.nr. 17002 Tegn.nr. U036 Rev. -				

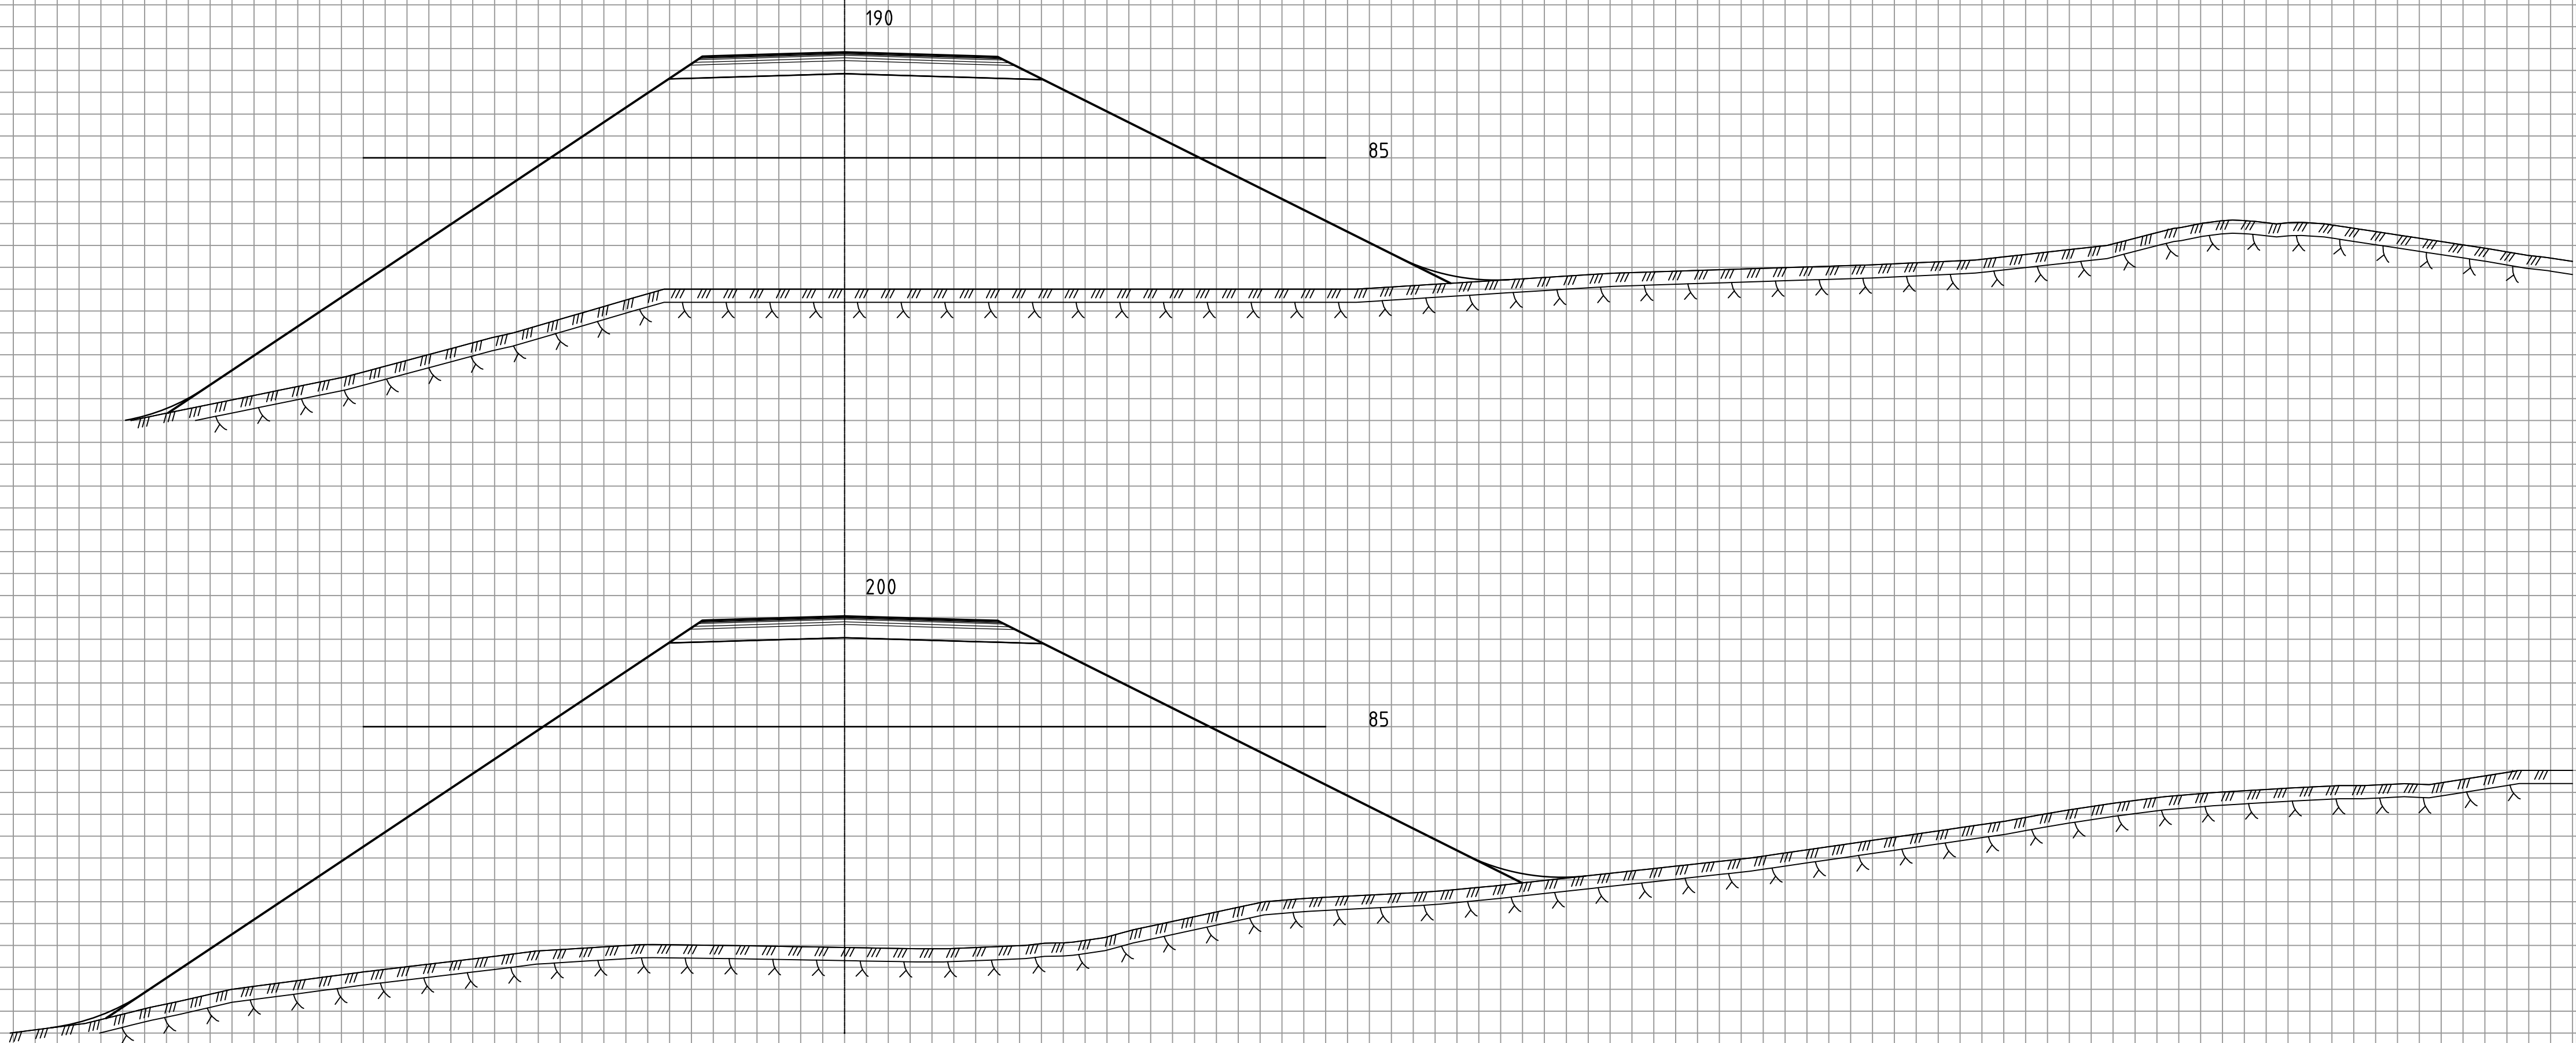


Rev.	Beskrivelse	Dato	Tegn.	Godkj.
OPUS Sted: Bergen Dato: 31.10.2021 Målestokk: 1:100 (A1) Prosj.ansv.: KB Tegnet av: TV Kontrollert av: EB Posten Norge as, Kokstad vest Kokstadvegen og Kokstaddalen Tverrprofiler Veg 24100 Prosj.nr. 17002 Tegn.nr. U037 Rev. -				

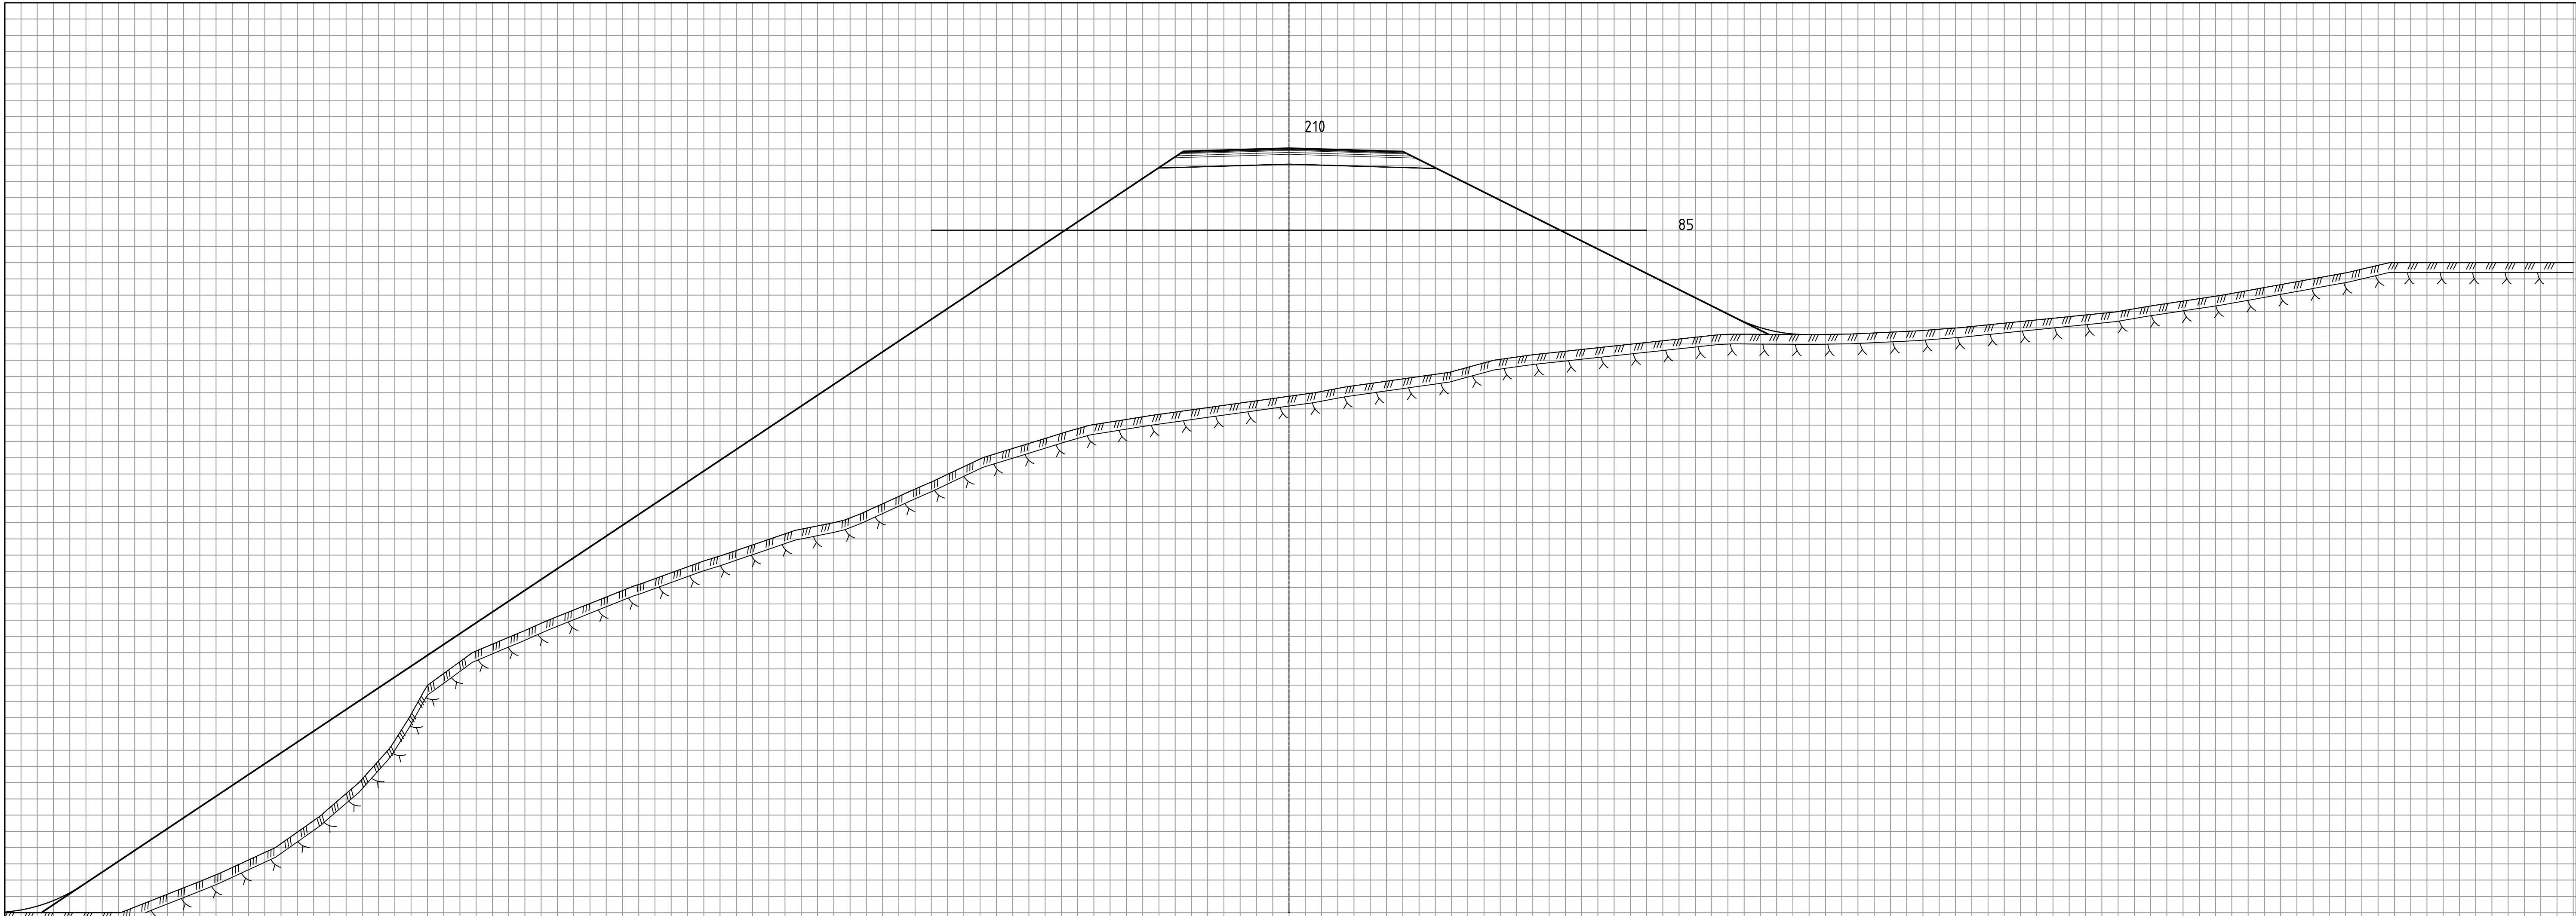


Rev.	Beskrivelse	Dato	Tegn.	Godkj.
OPUS		Posten Norge as, Kokstad vest Kokstadvegen og Kokstaddalen Tverrprofiler Veg 24100		
Sted: Bergen				
Dato: 31.10.2021				
Målestokk: 1:100 (A1)				
Prosj.ansv.: KB				
Tegnet av: TV		Prosj.nr.	Tegn.nr.	Rev.
Kontrollert av: EB		17002	U038	-

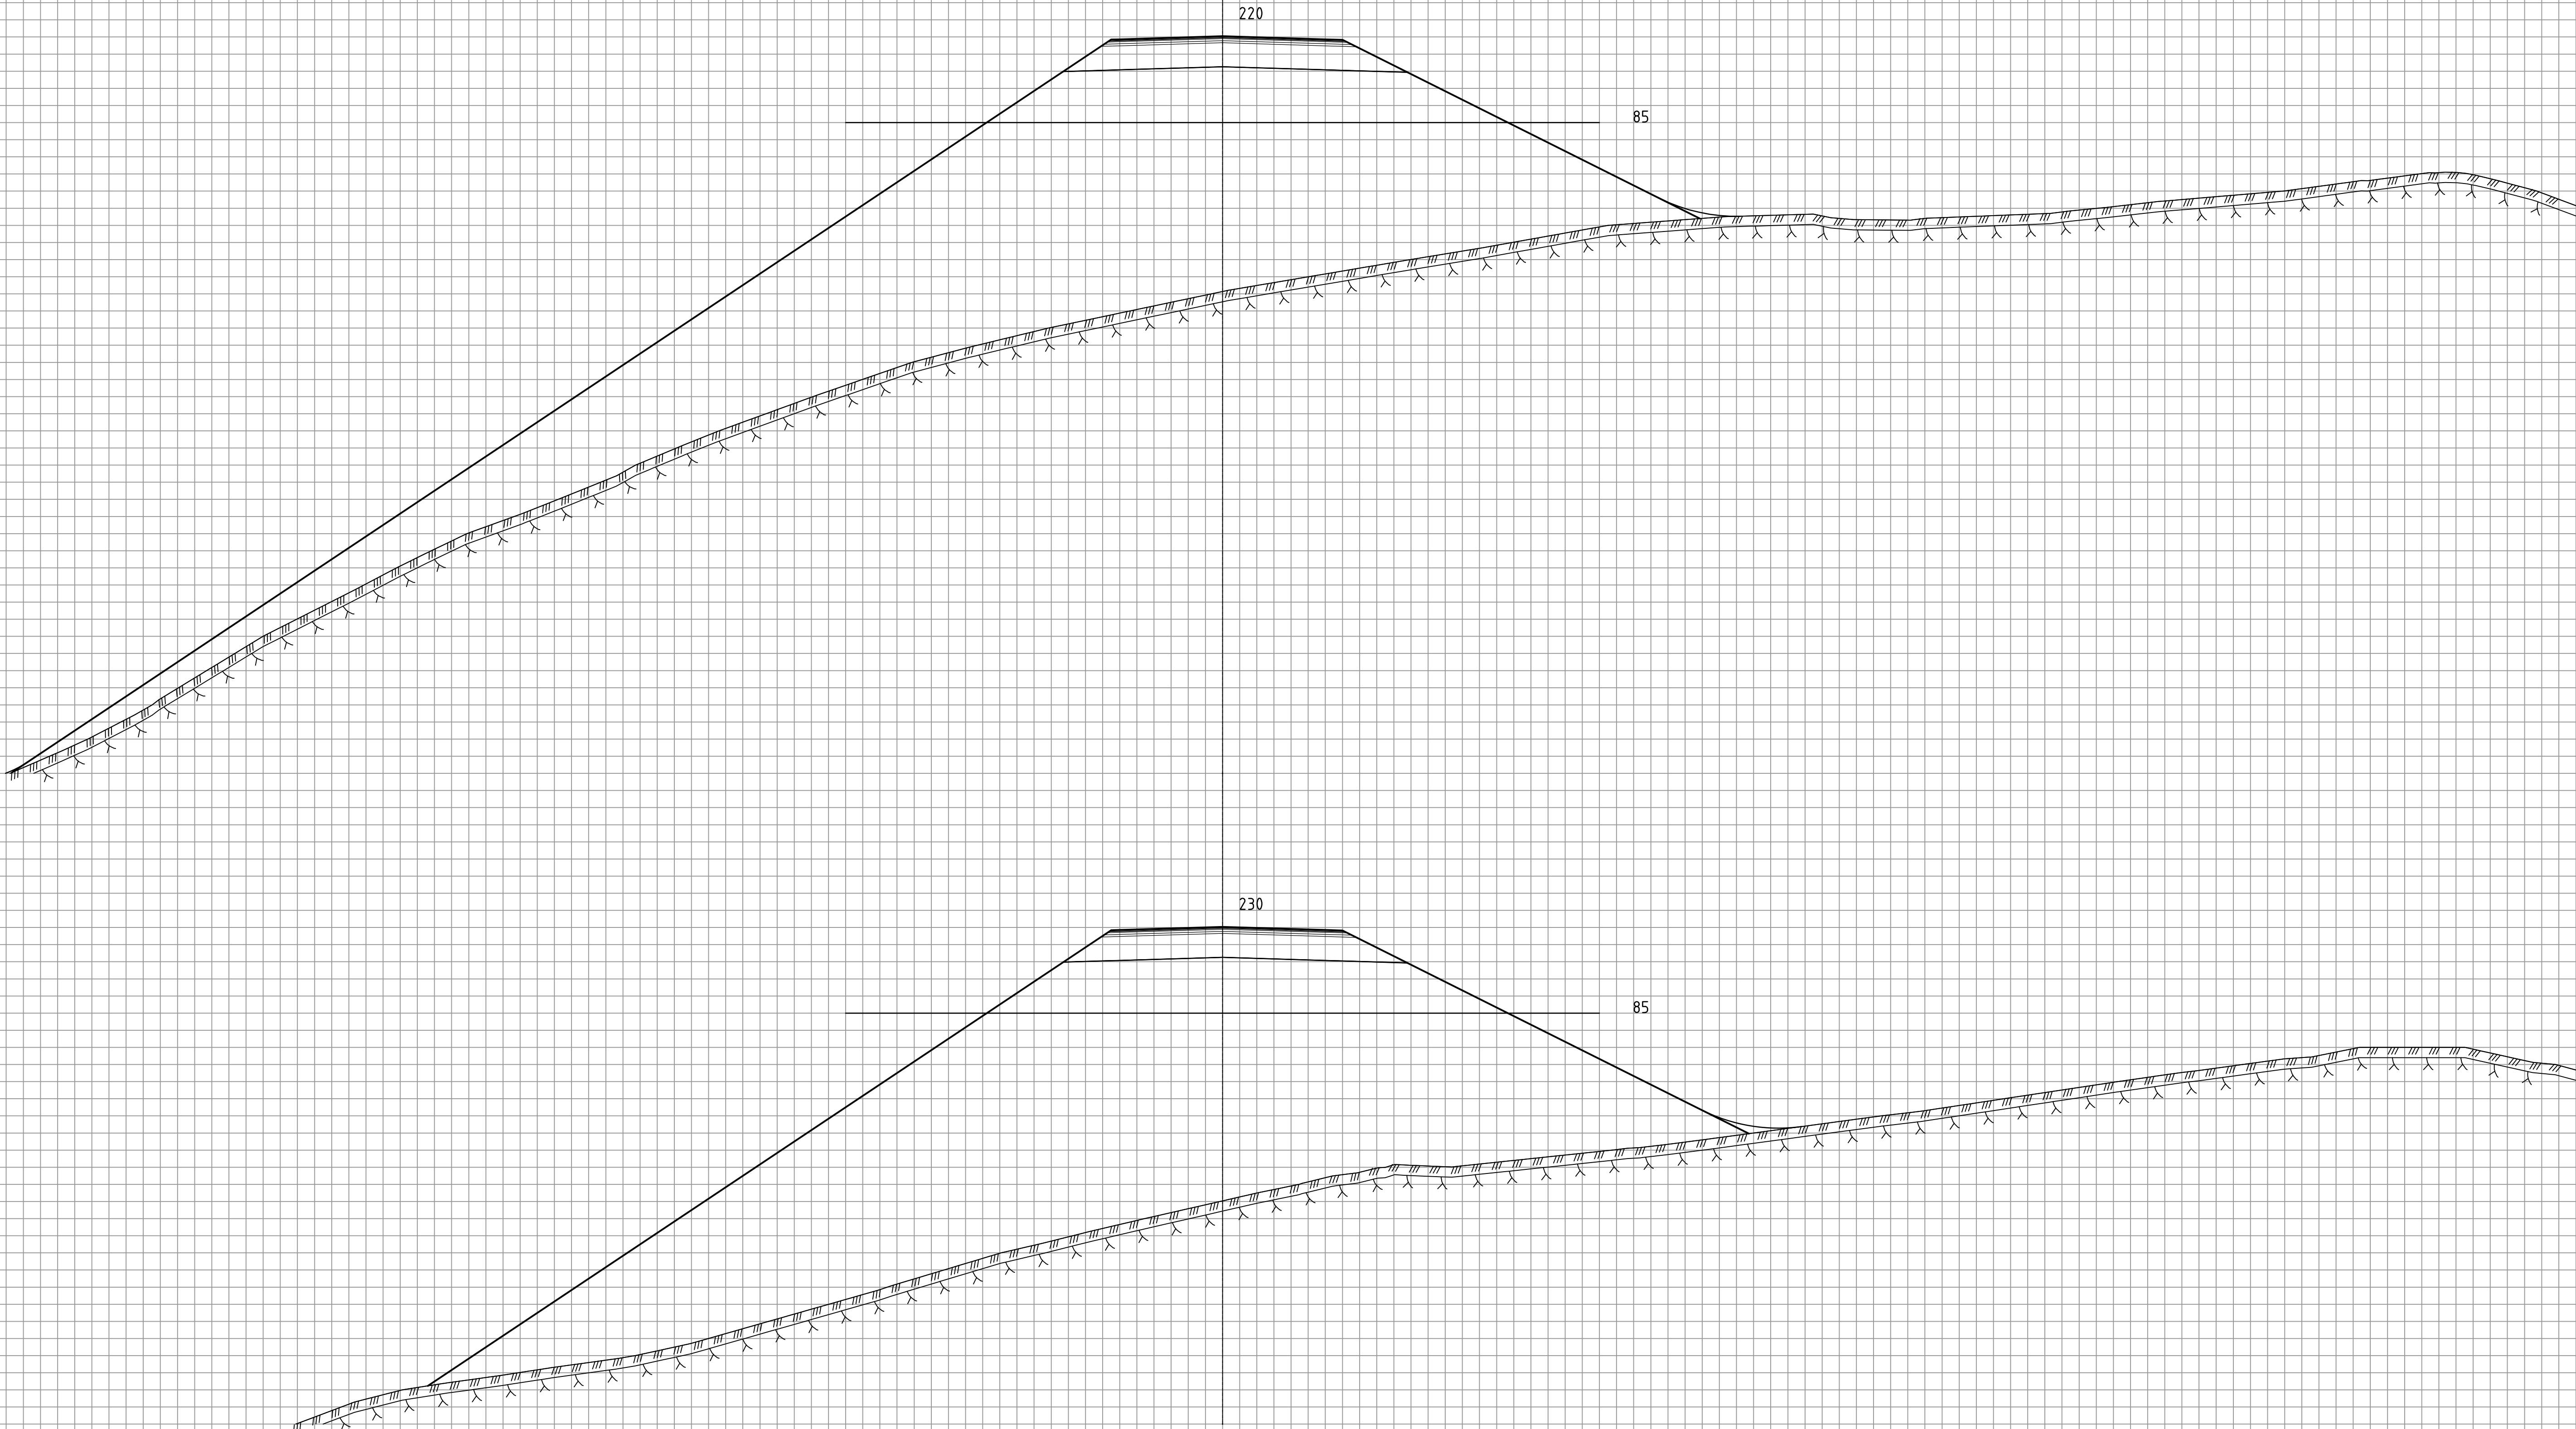


Rev.	Beskrivelse	Dato	Tegn.	Godkj.
OPUS Sted: Bergen Dato: 31.10.2021 Målestokk: 1:100 (A1) Prosjektansvar: KB Tegnet av: TV Kontrollert av: EB Posten Norge as, Kokstad vest Kokstadvegen og Kokstaddalen Tverrprofiler Veg 24100 Prosj.nr. 17002 Tegn.nr. U039 Rev. -				

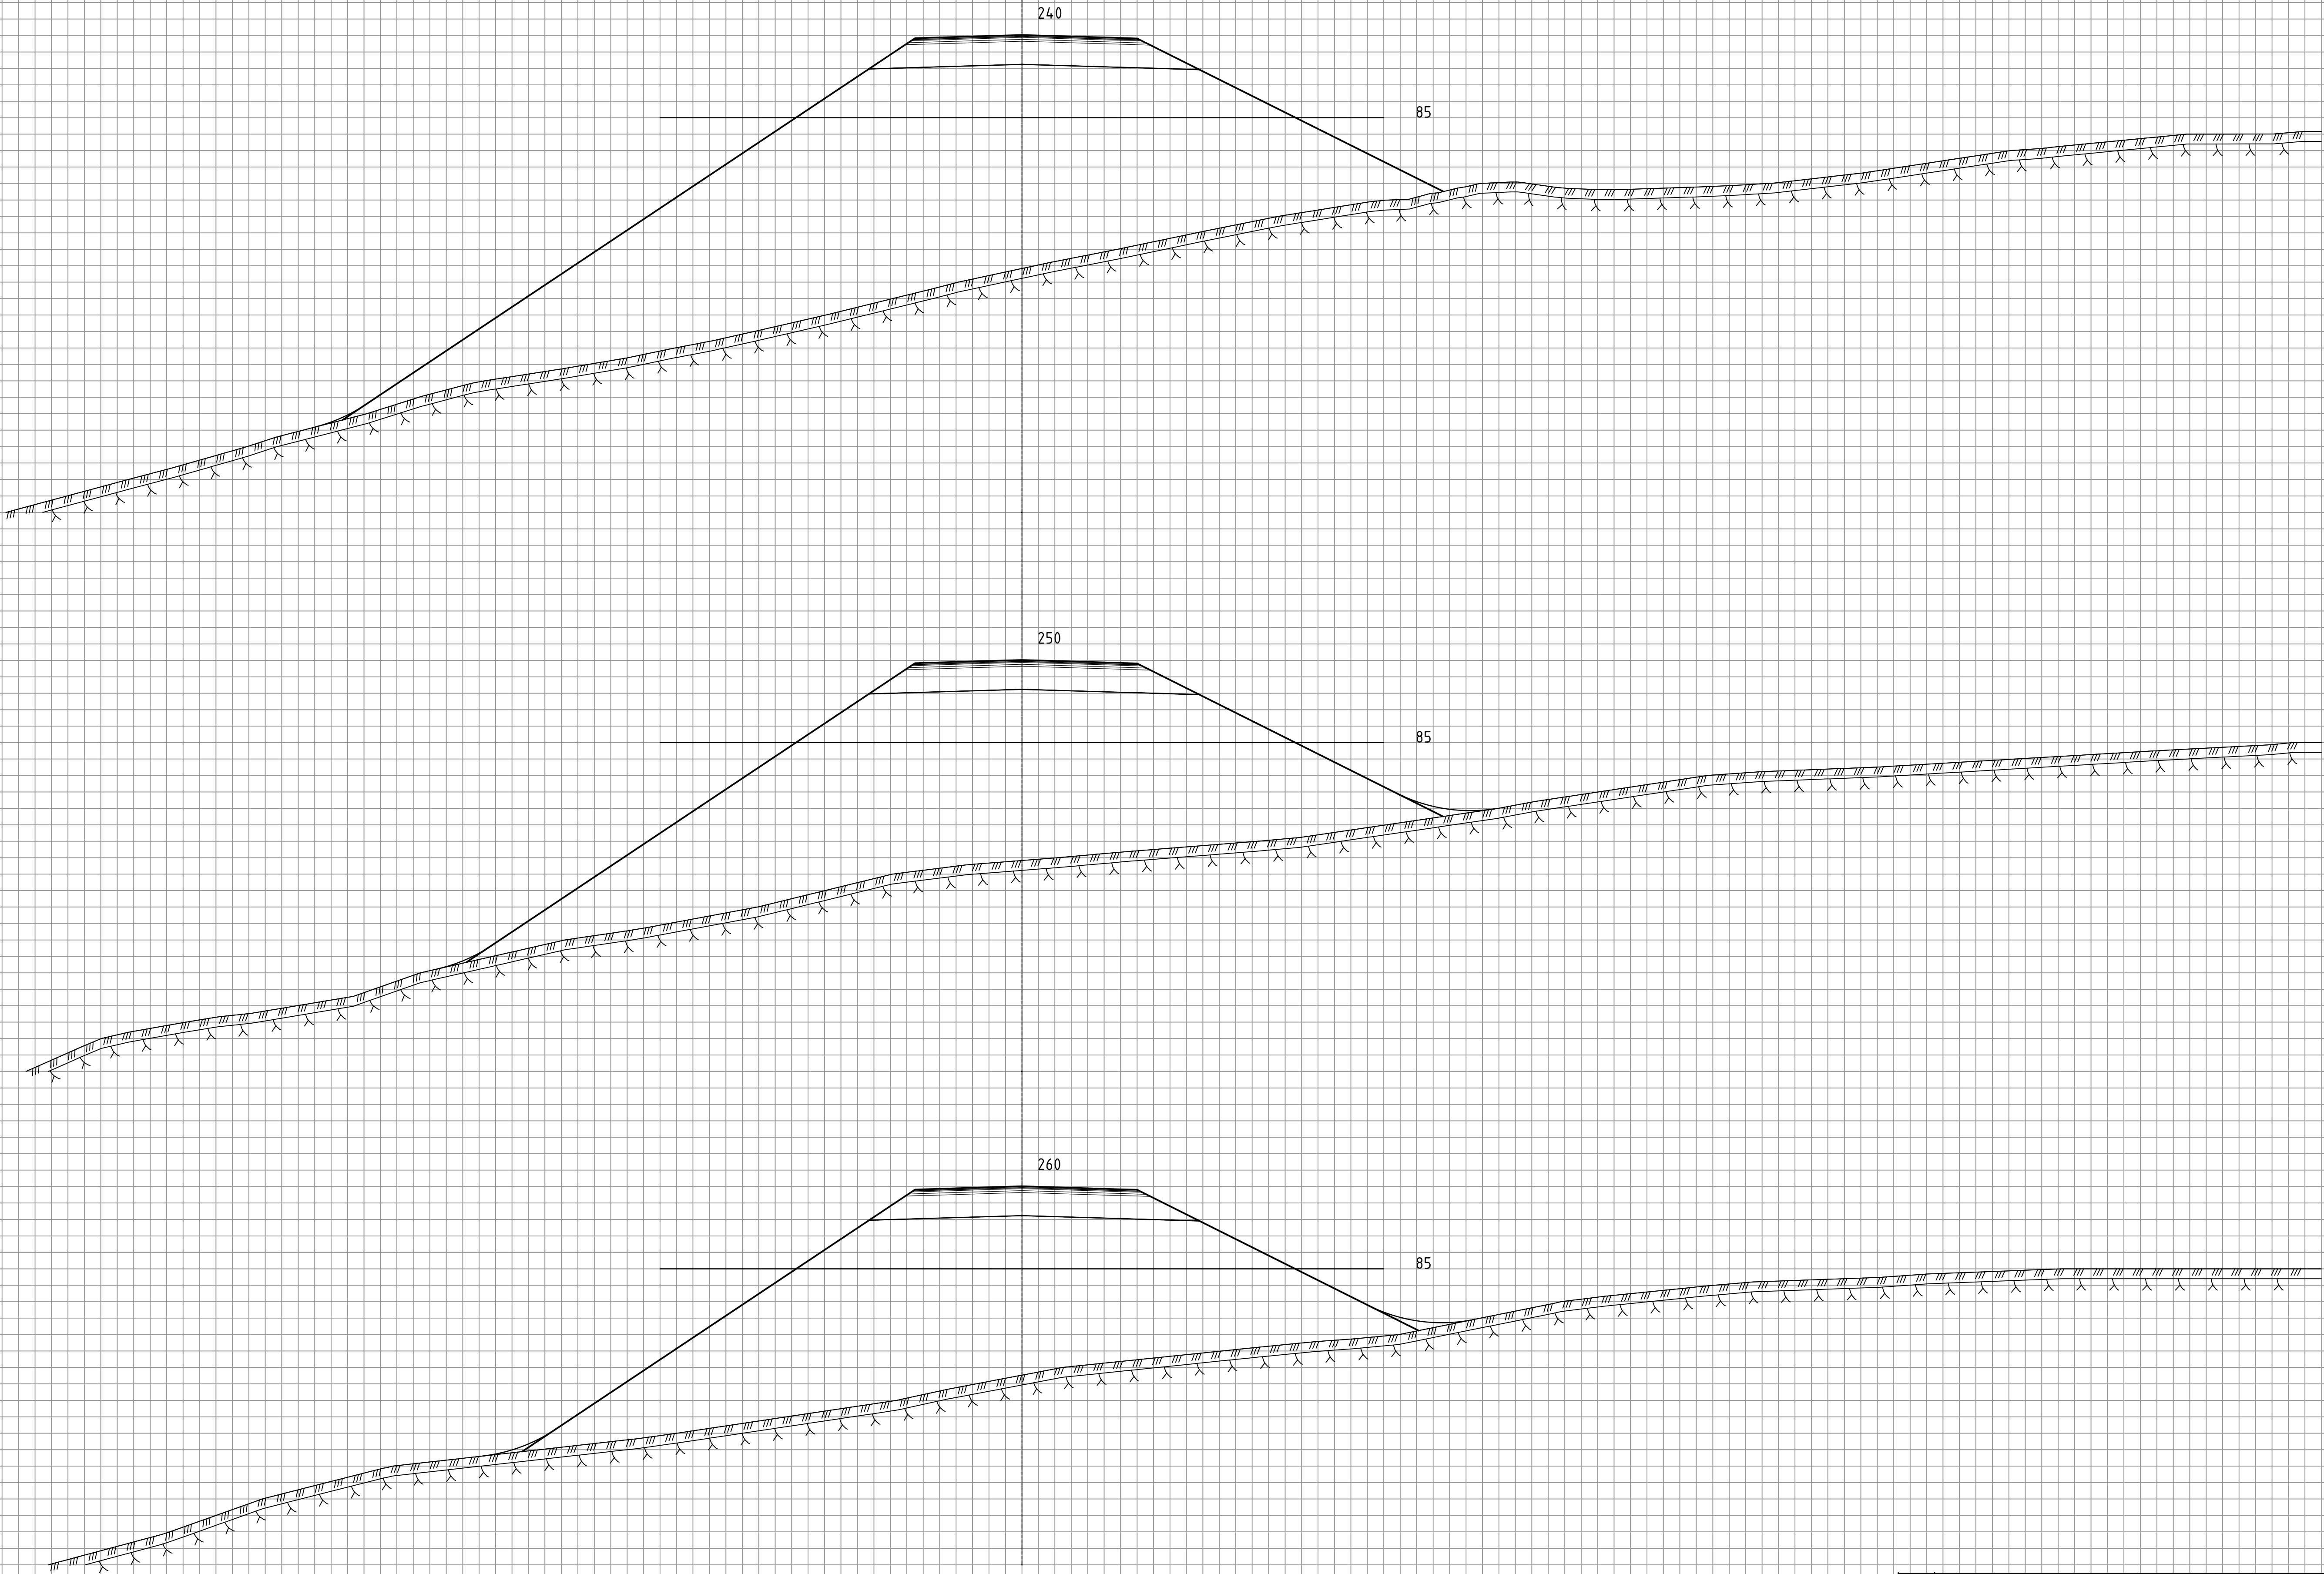






Rev.	Beskrivelse	Dato	Tegn.	Godkj.
OPUS Sted: Bergen Dato: 31.10.2021 Målestokk: 1:100 (A1) Prosj.ansv.: KB Tegnet av: TV Kontrollert av: EB Posten Norge as, Kokstad vest Kokstadvegen og Kokstaddalen Tverrprofiler Veg 24100 Prosj.nr. 17002 Tegn.nr. U040 Rev. -				

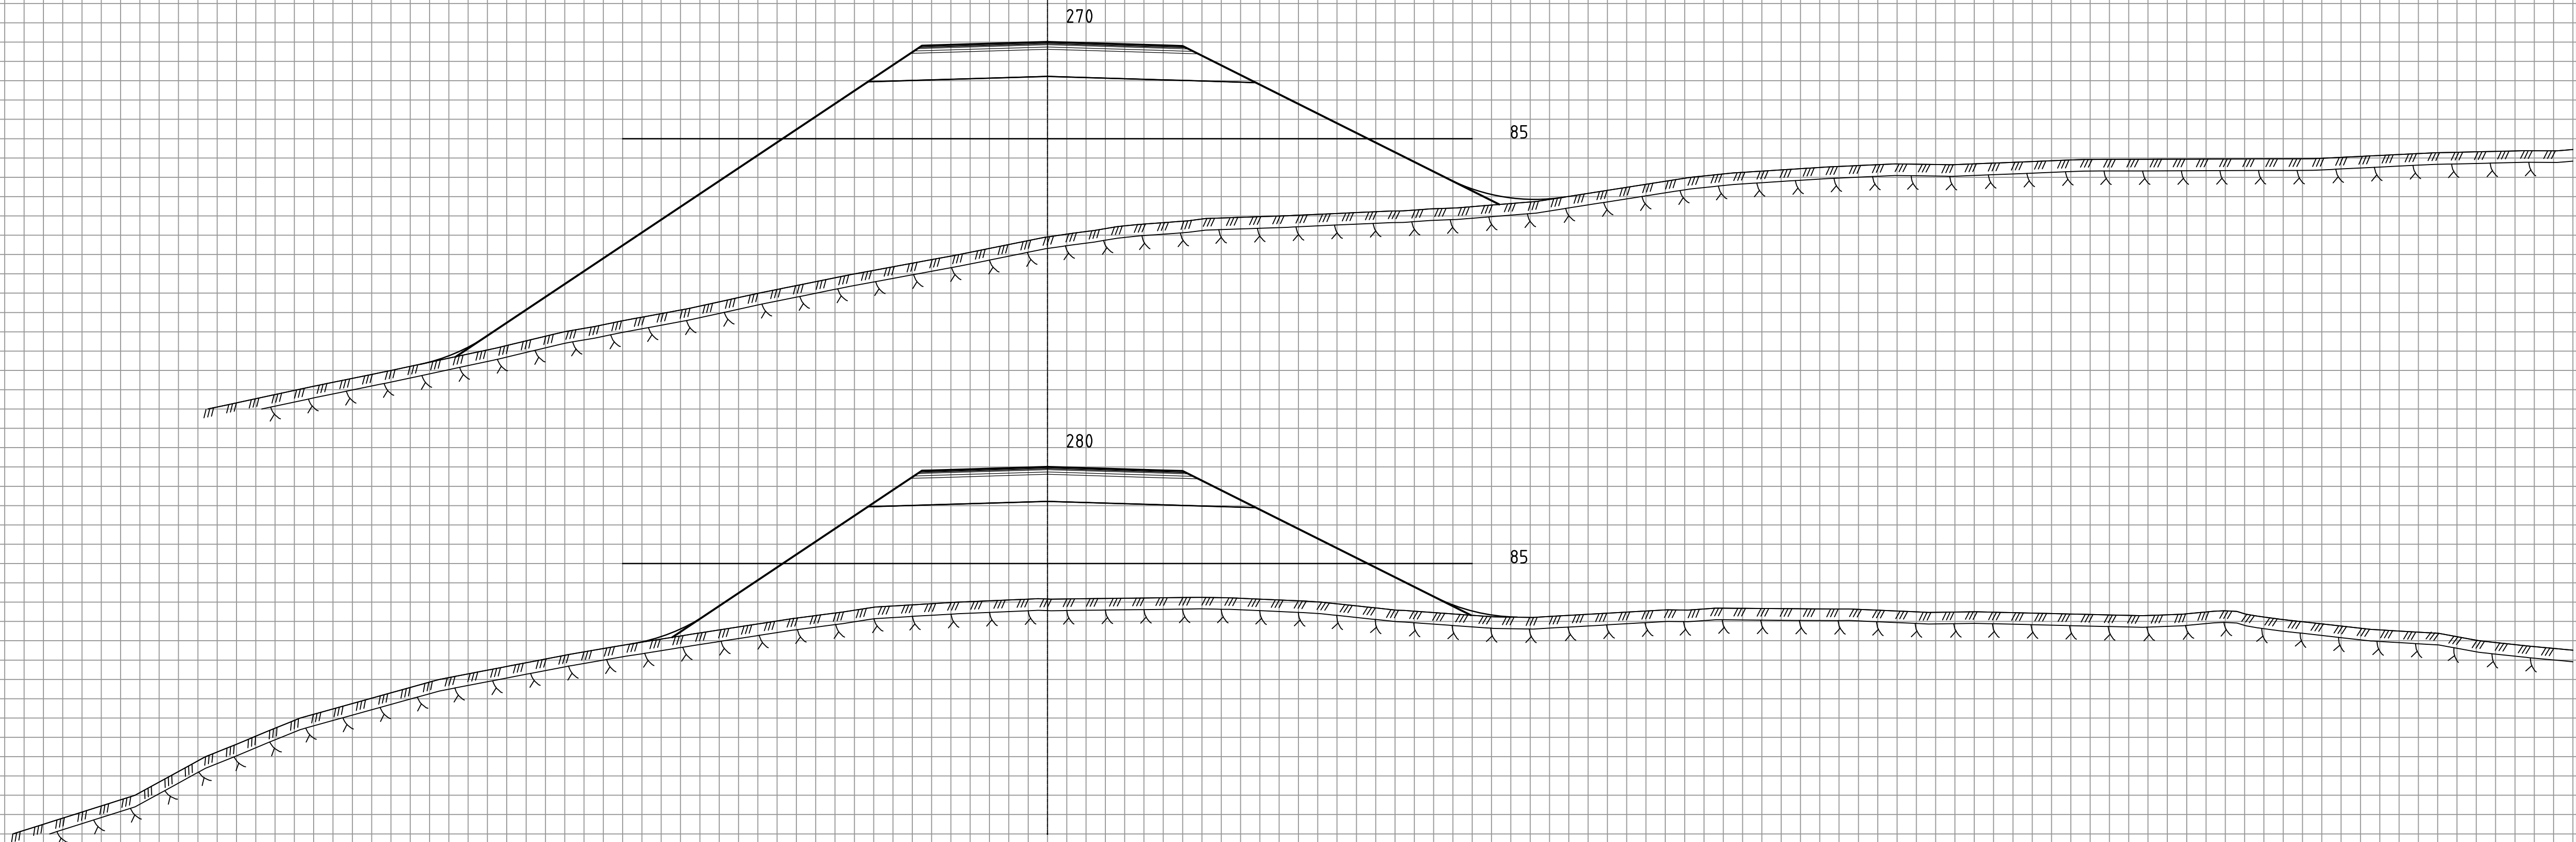


Rev.	Beskrivelse	Dato	Tegn.	Godkj.	
OPUS Sted: Bergen Dato: 31.10.2021 Målestokk: 1:100 (A1) Prosj.ansv.: KB Tegnet av: TV Kontrollert av: EB Prosj. nr.: 17002 Tegn. nr.: U041 Rev.: - Posten Norge as, Kokstad vest Kokstadvegen og Kokstaddalen Tverrprofiler Veg 24100					

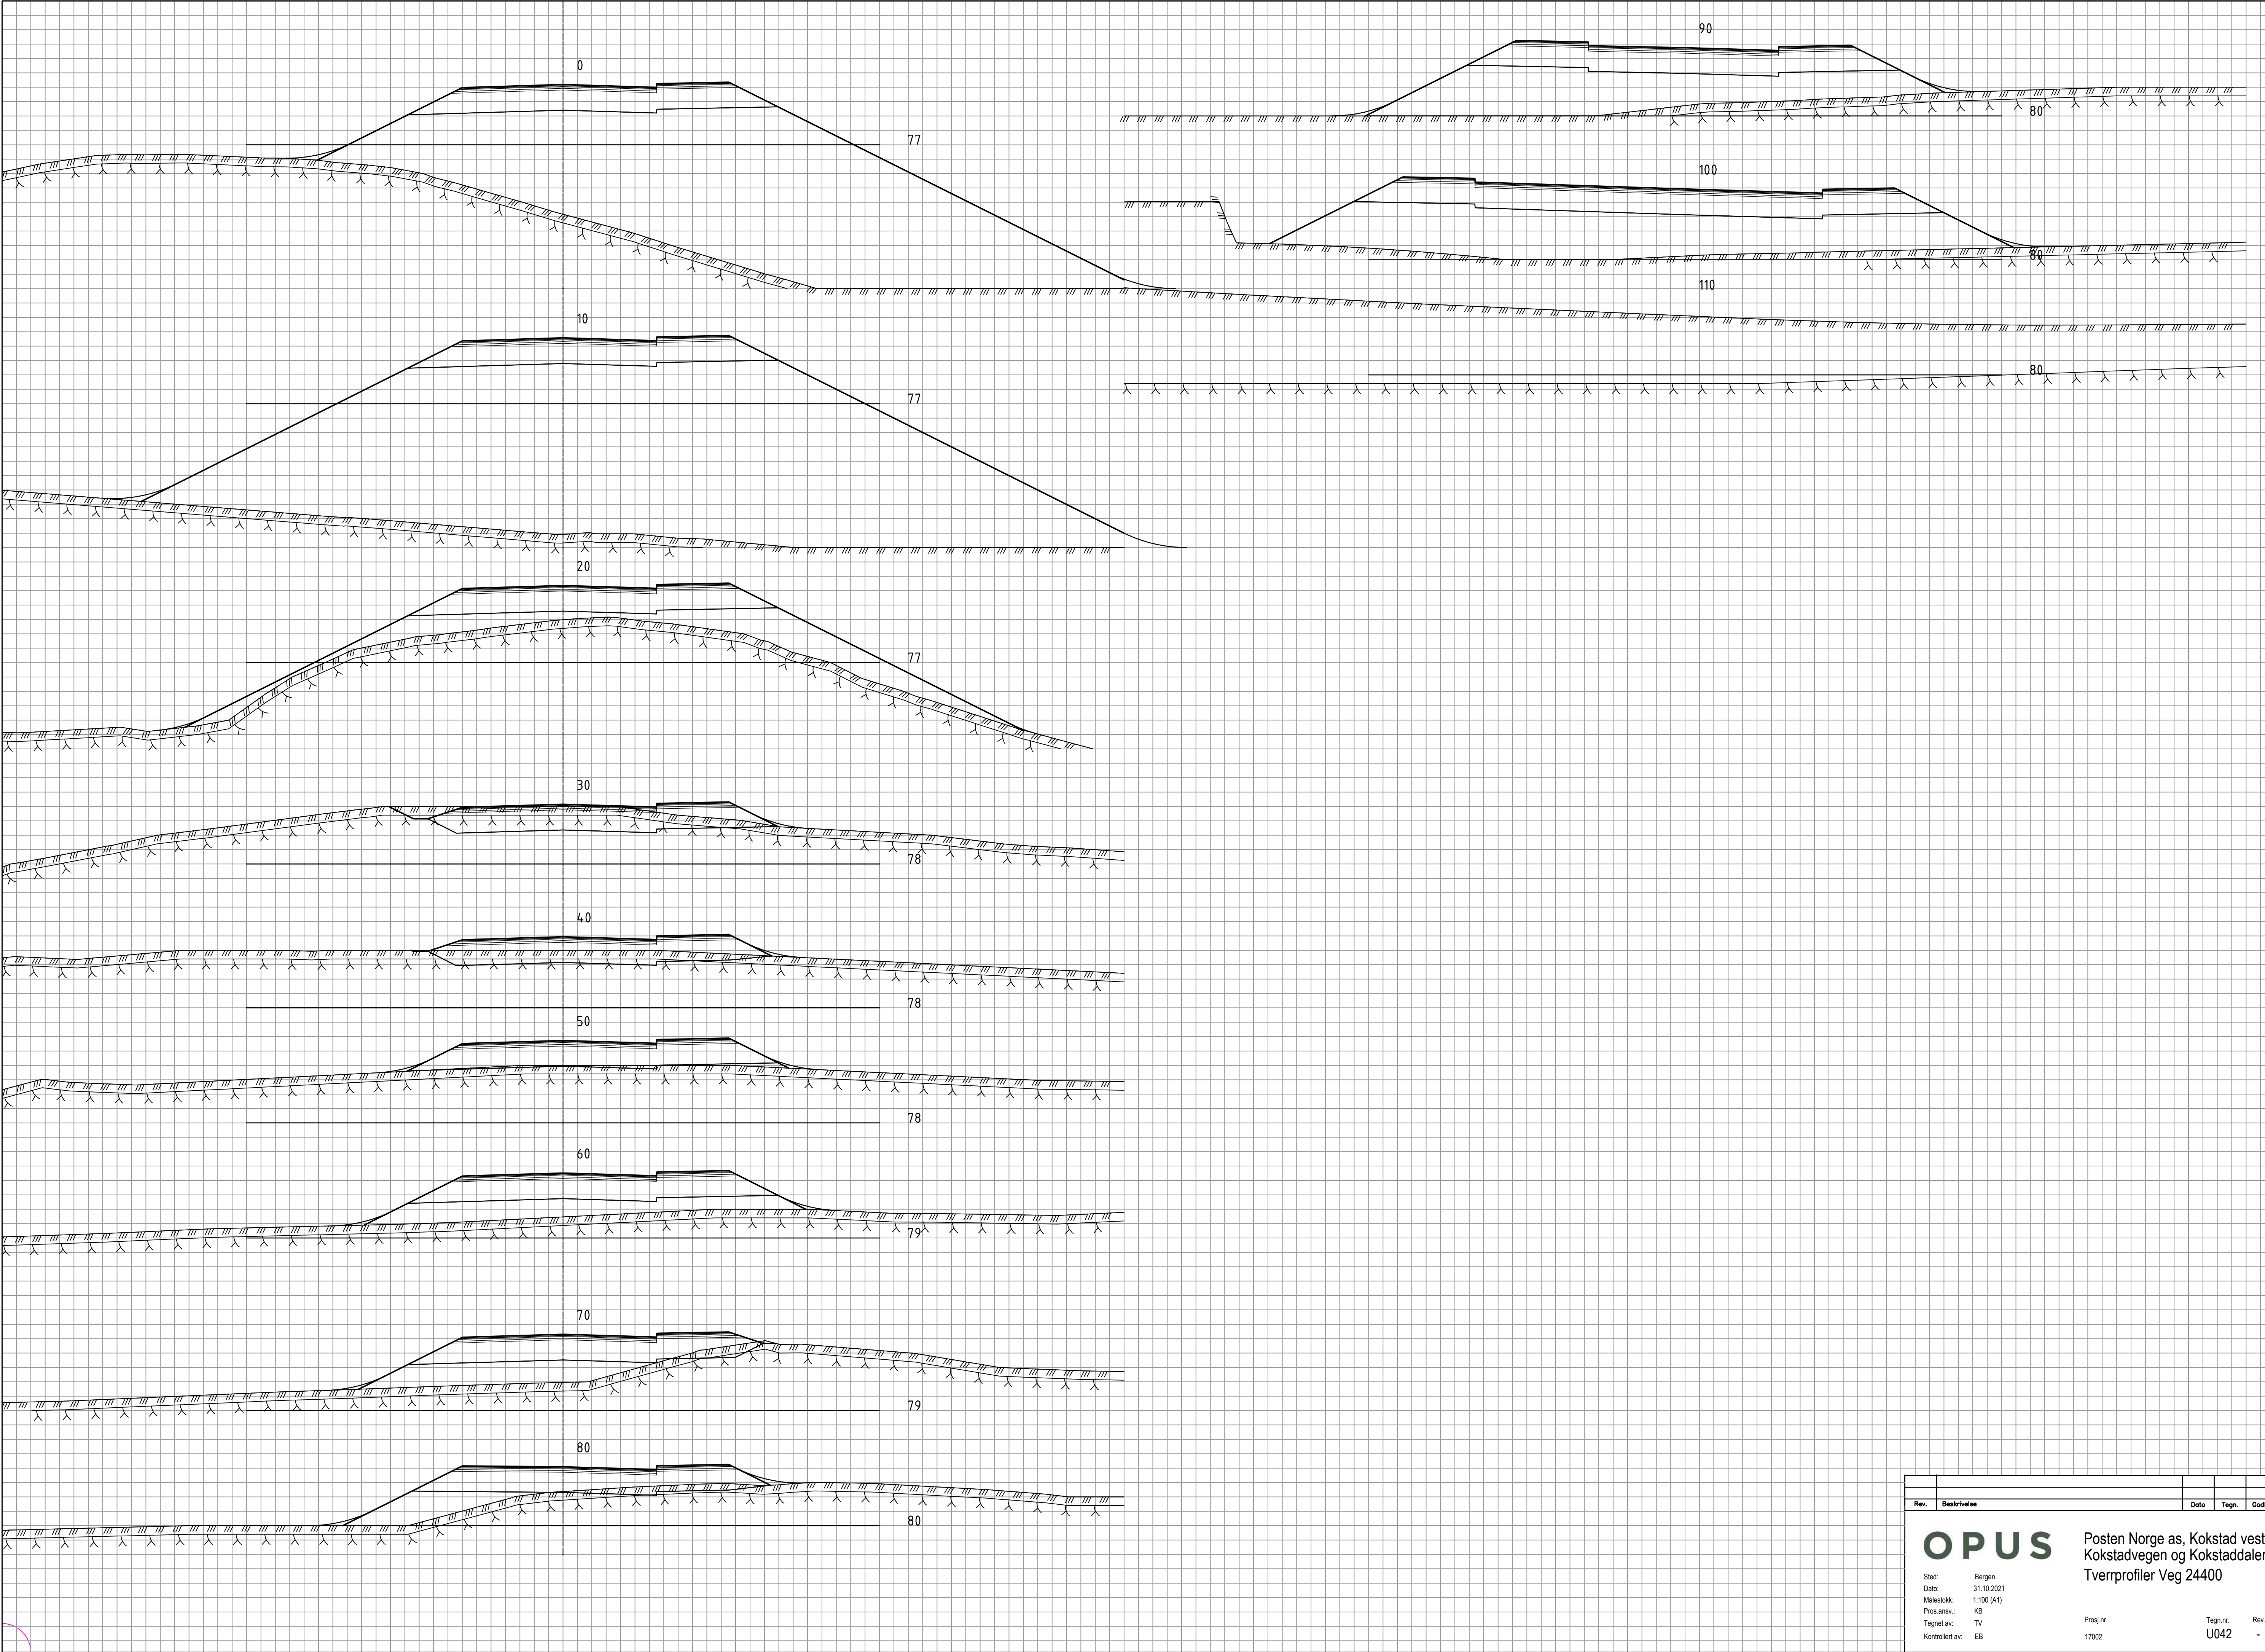


Rev.	Beskrivelse	Dato	Tegn.	Godkj.
OPUS Sted: Bergen Dato: 31.10.2021 Målestokk: 1:100 (A1) Prosjekt: KB Tegnet av: TV Kontrollert av: EB Posten Norge as, Kokstad vest Kokstadvegen og Kokstaddalen Tverrprofiler Veg 24400 Prosj.nr. 17002 Tegn.nr. U042 Rev. -				

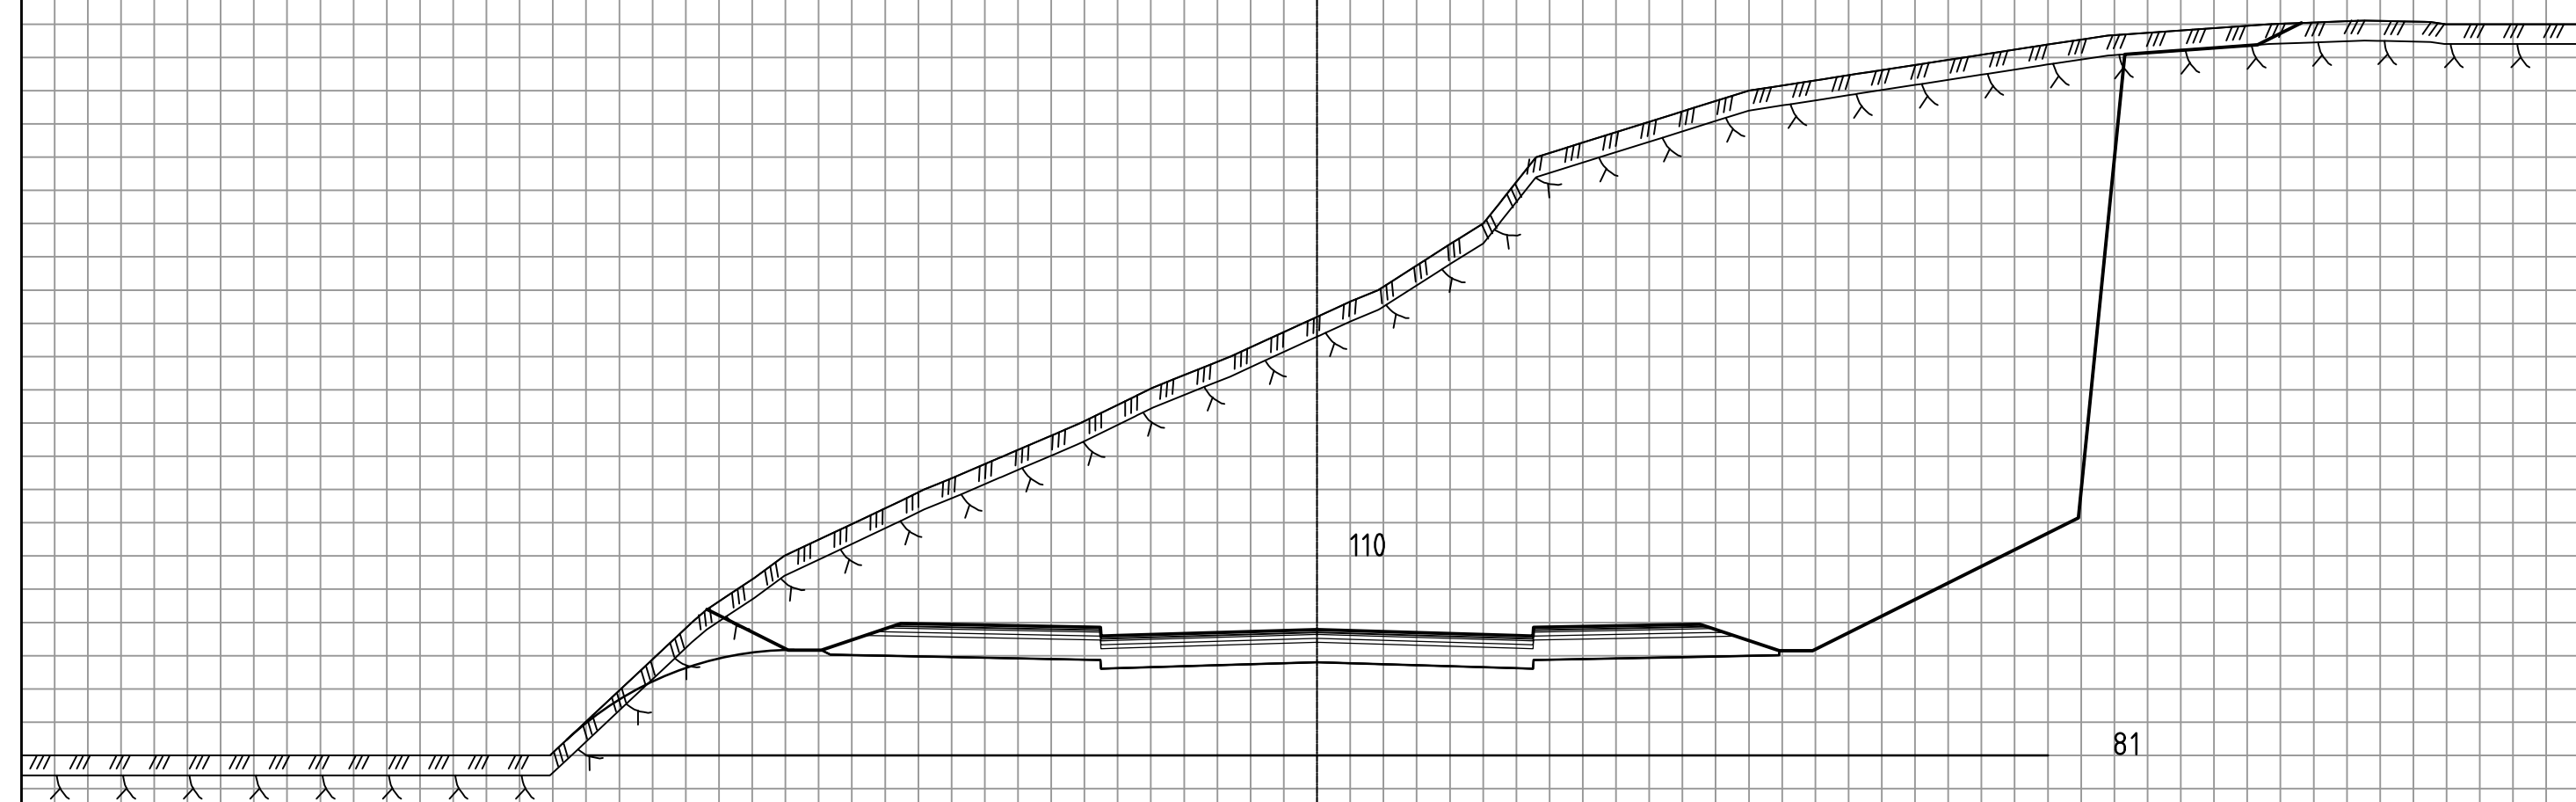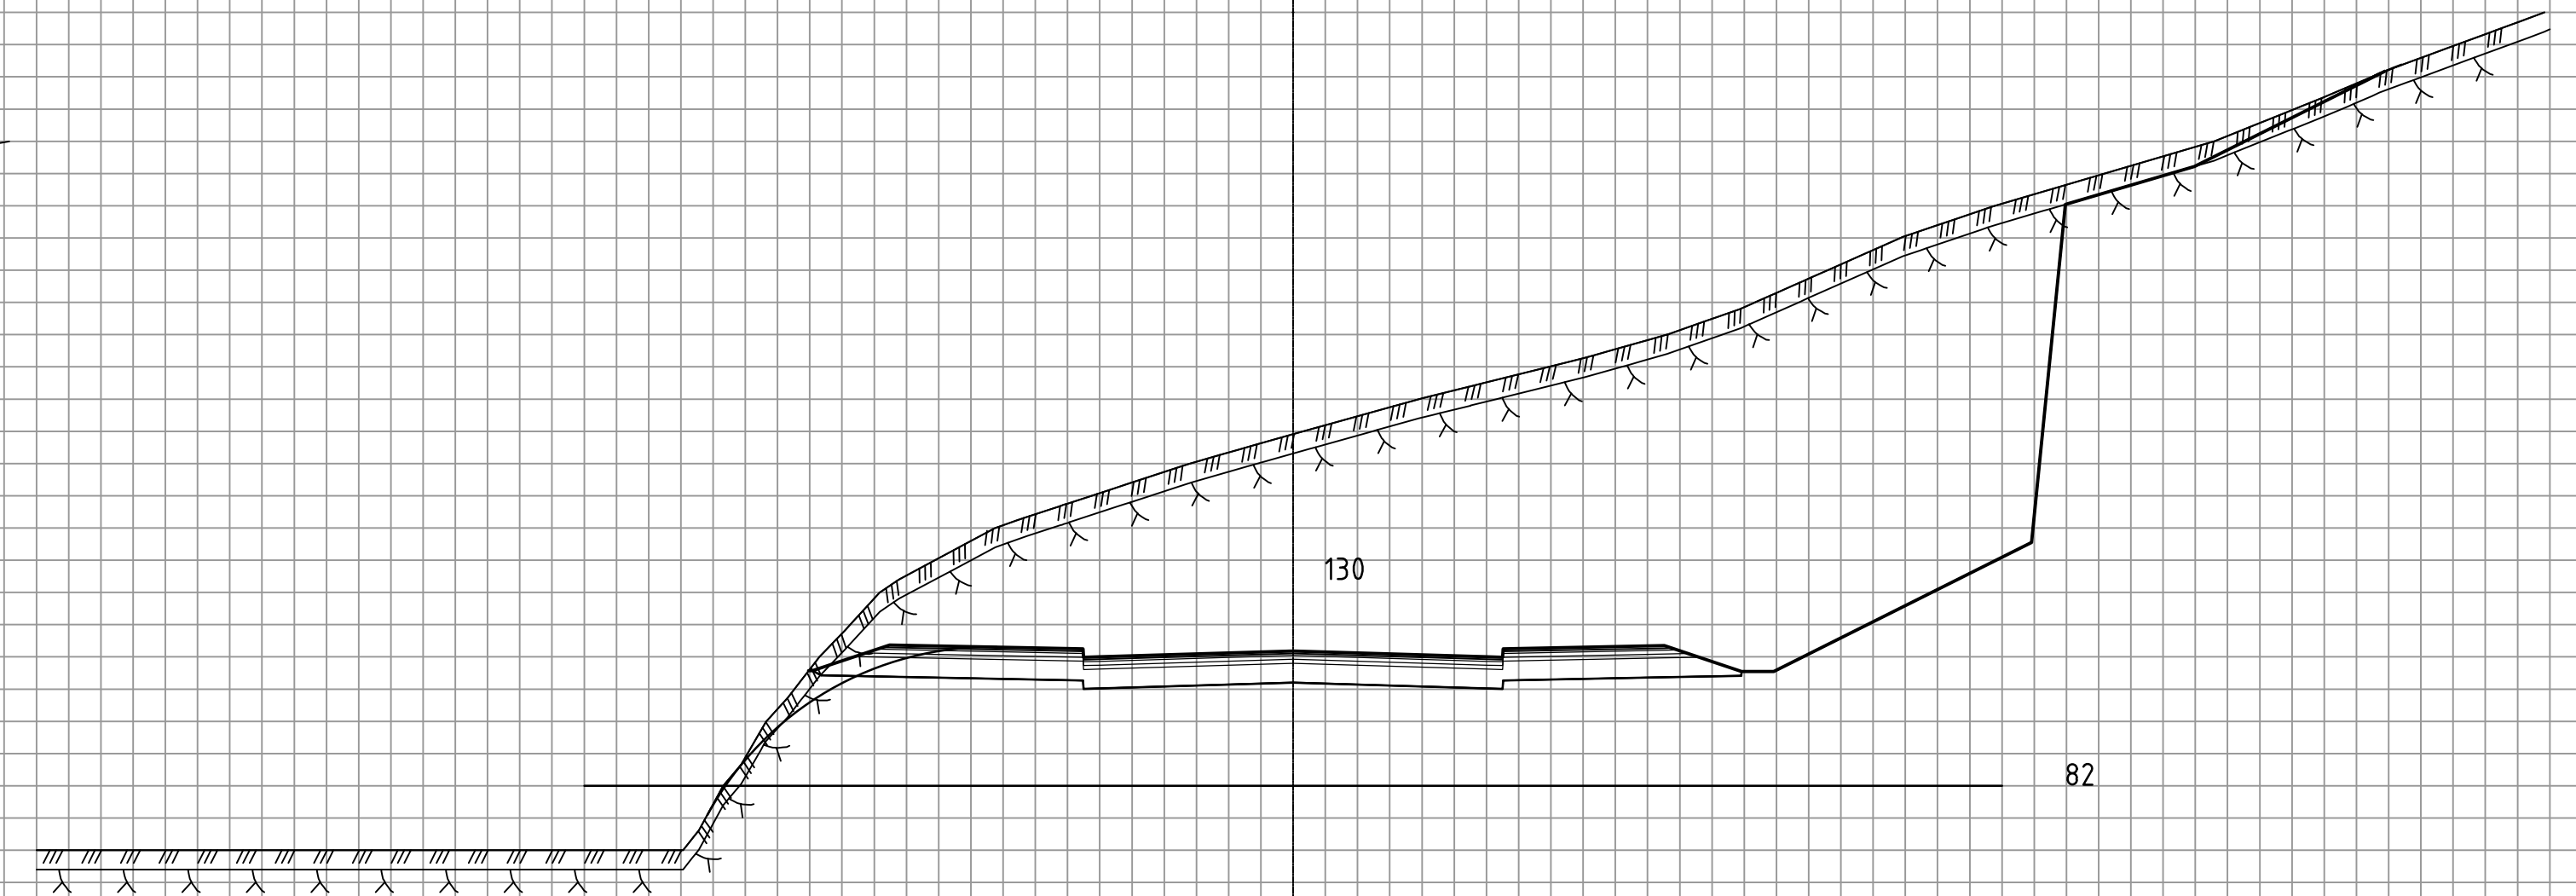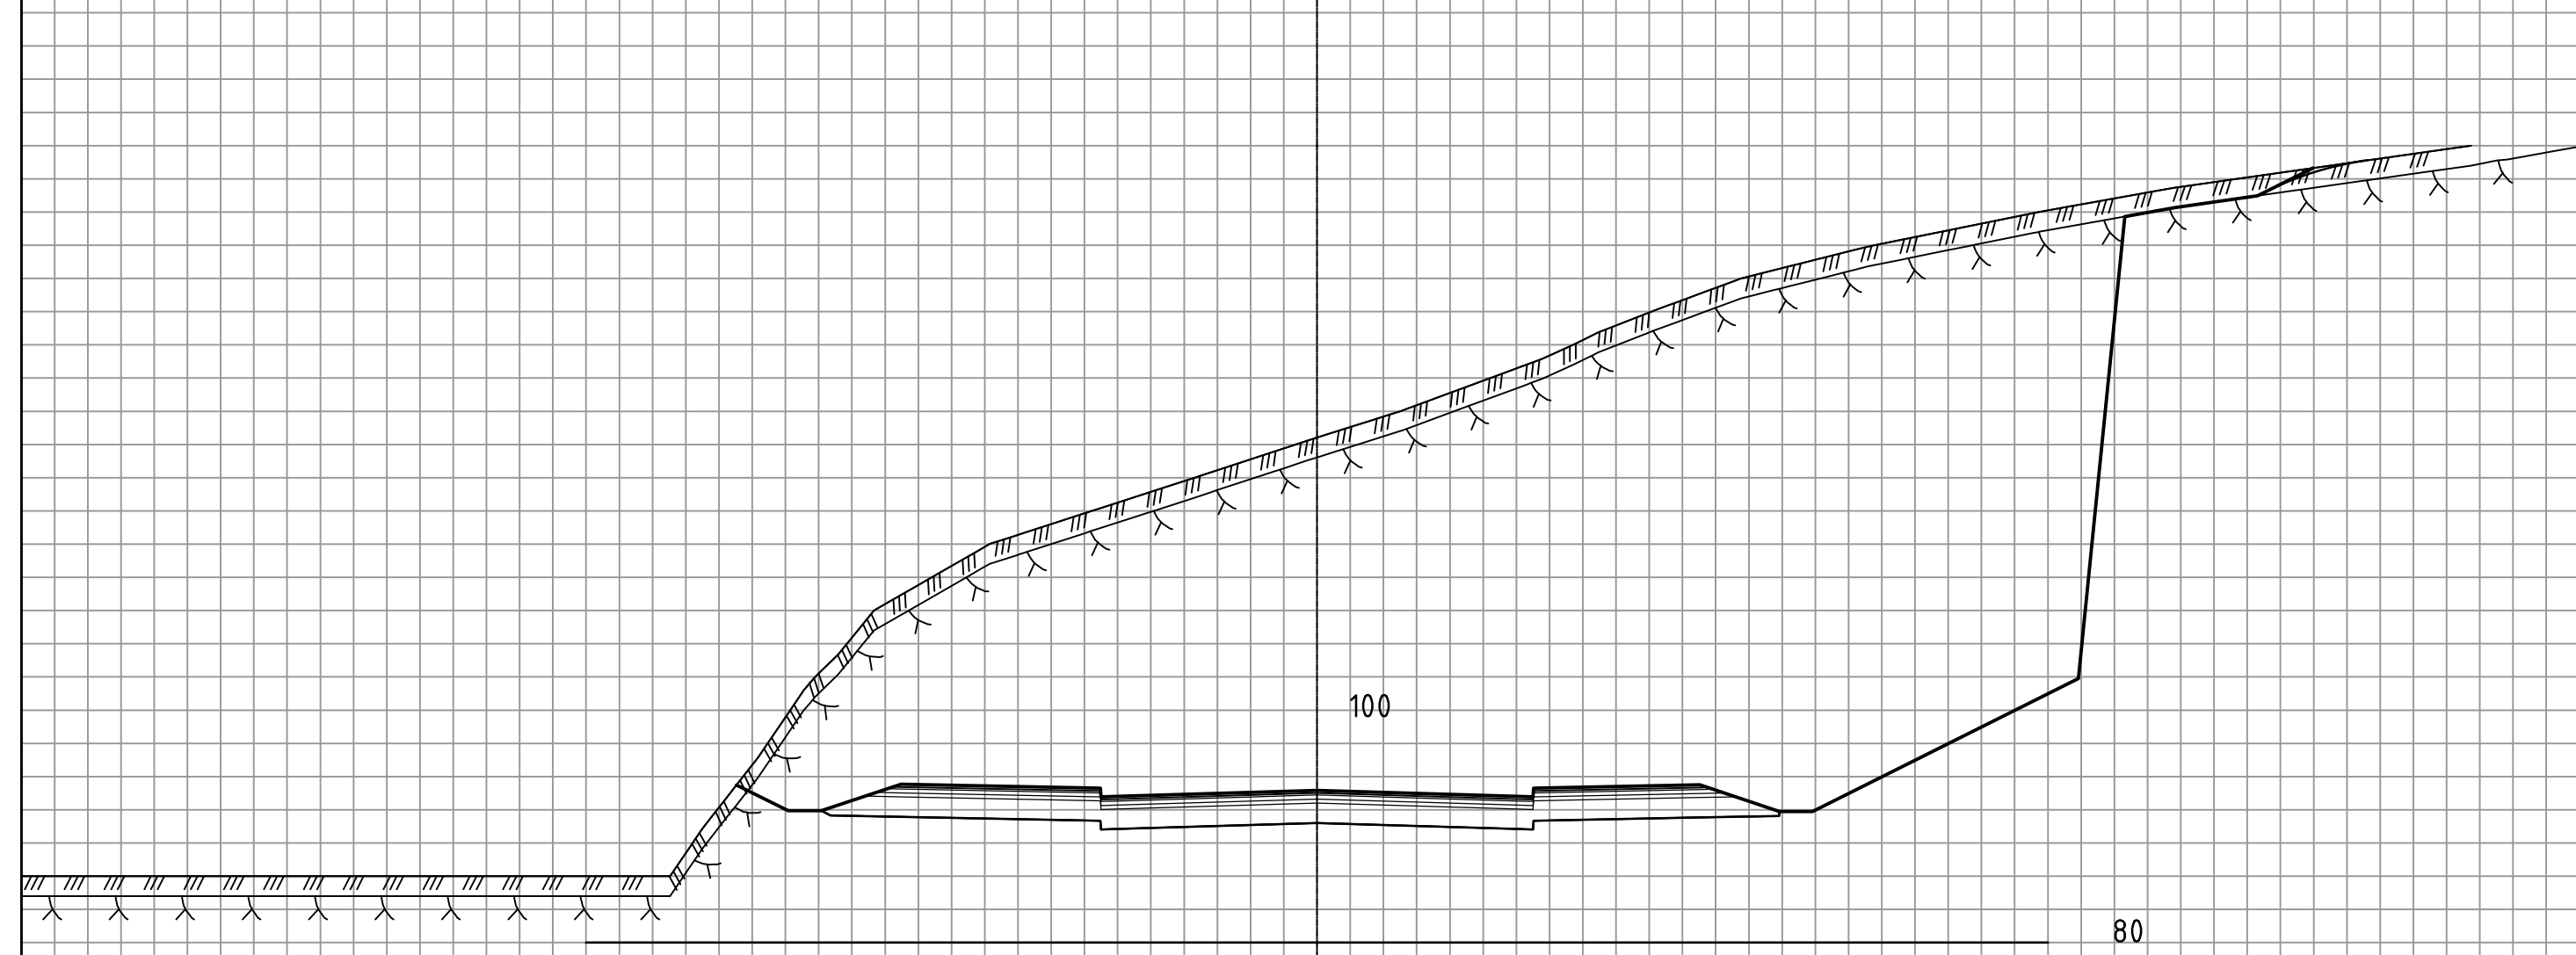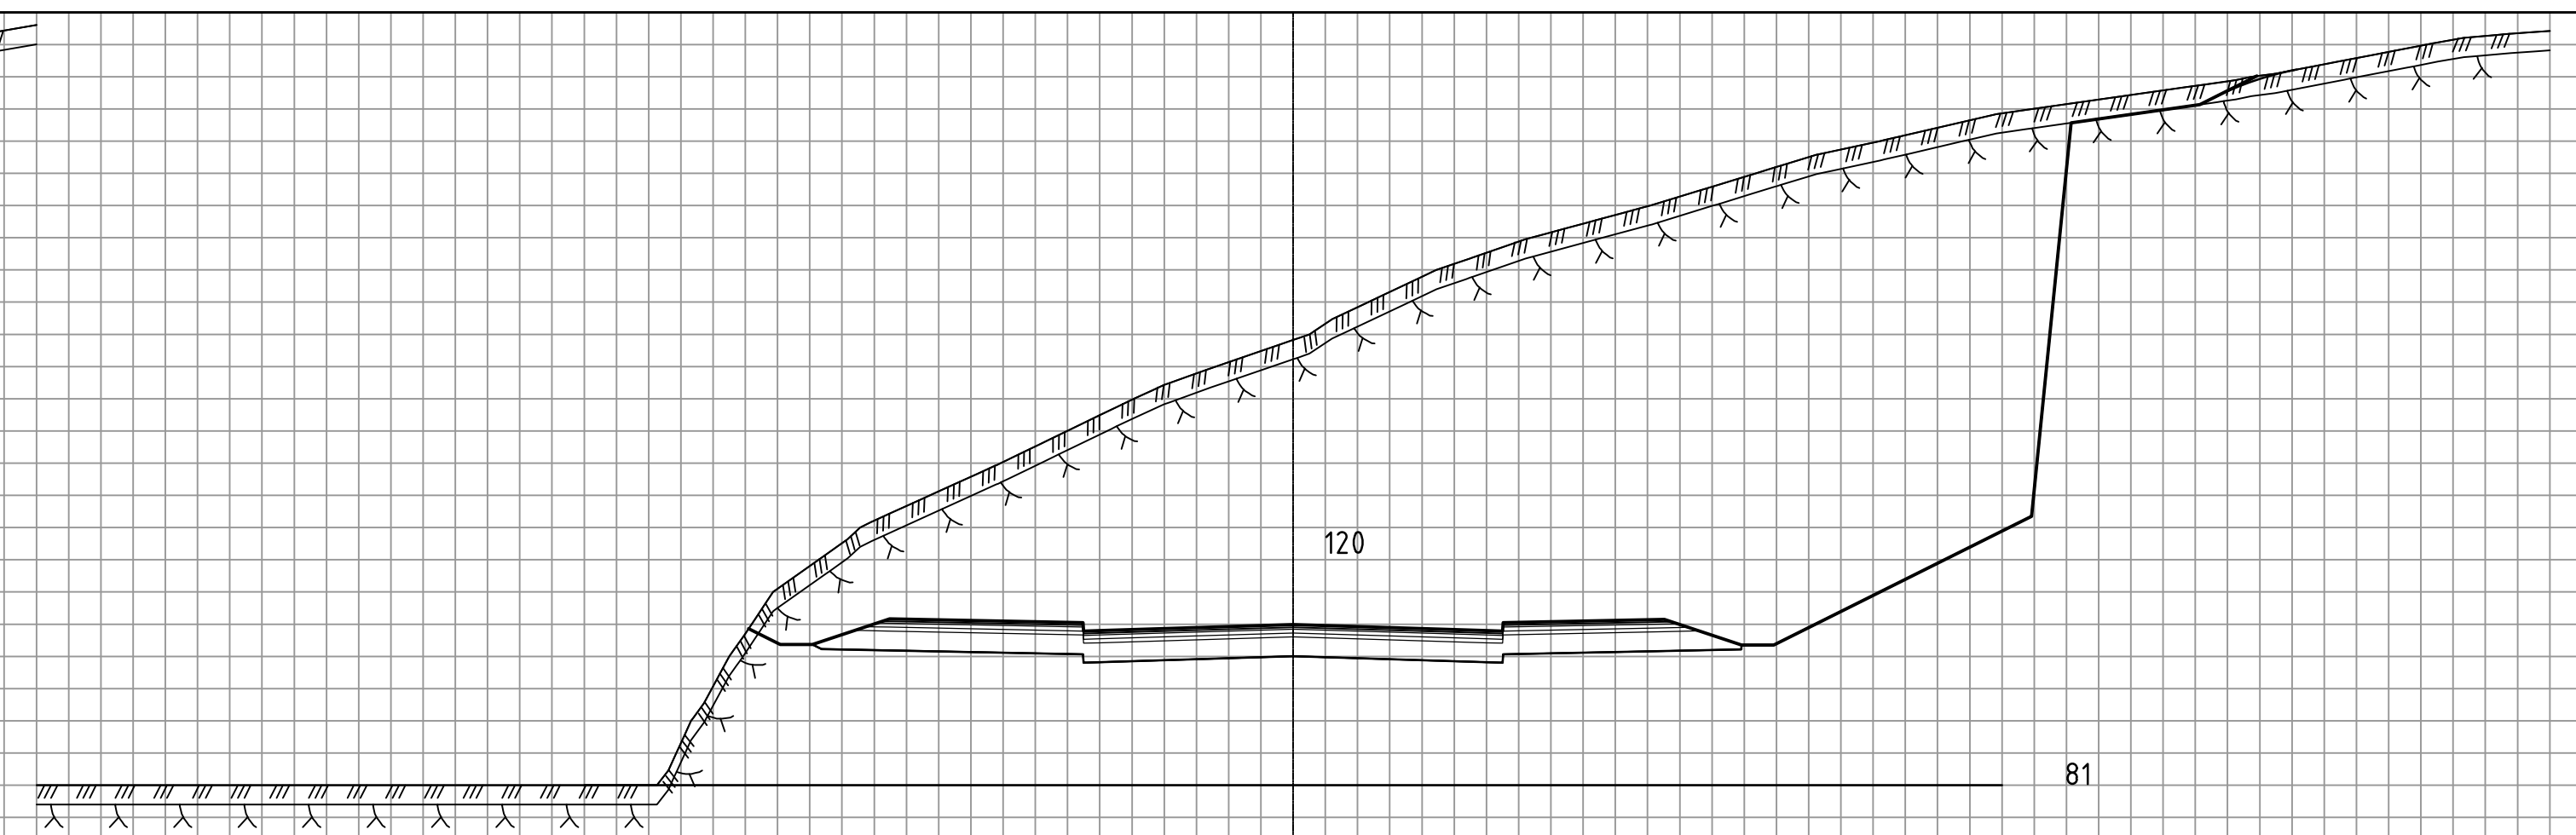
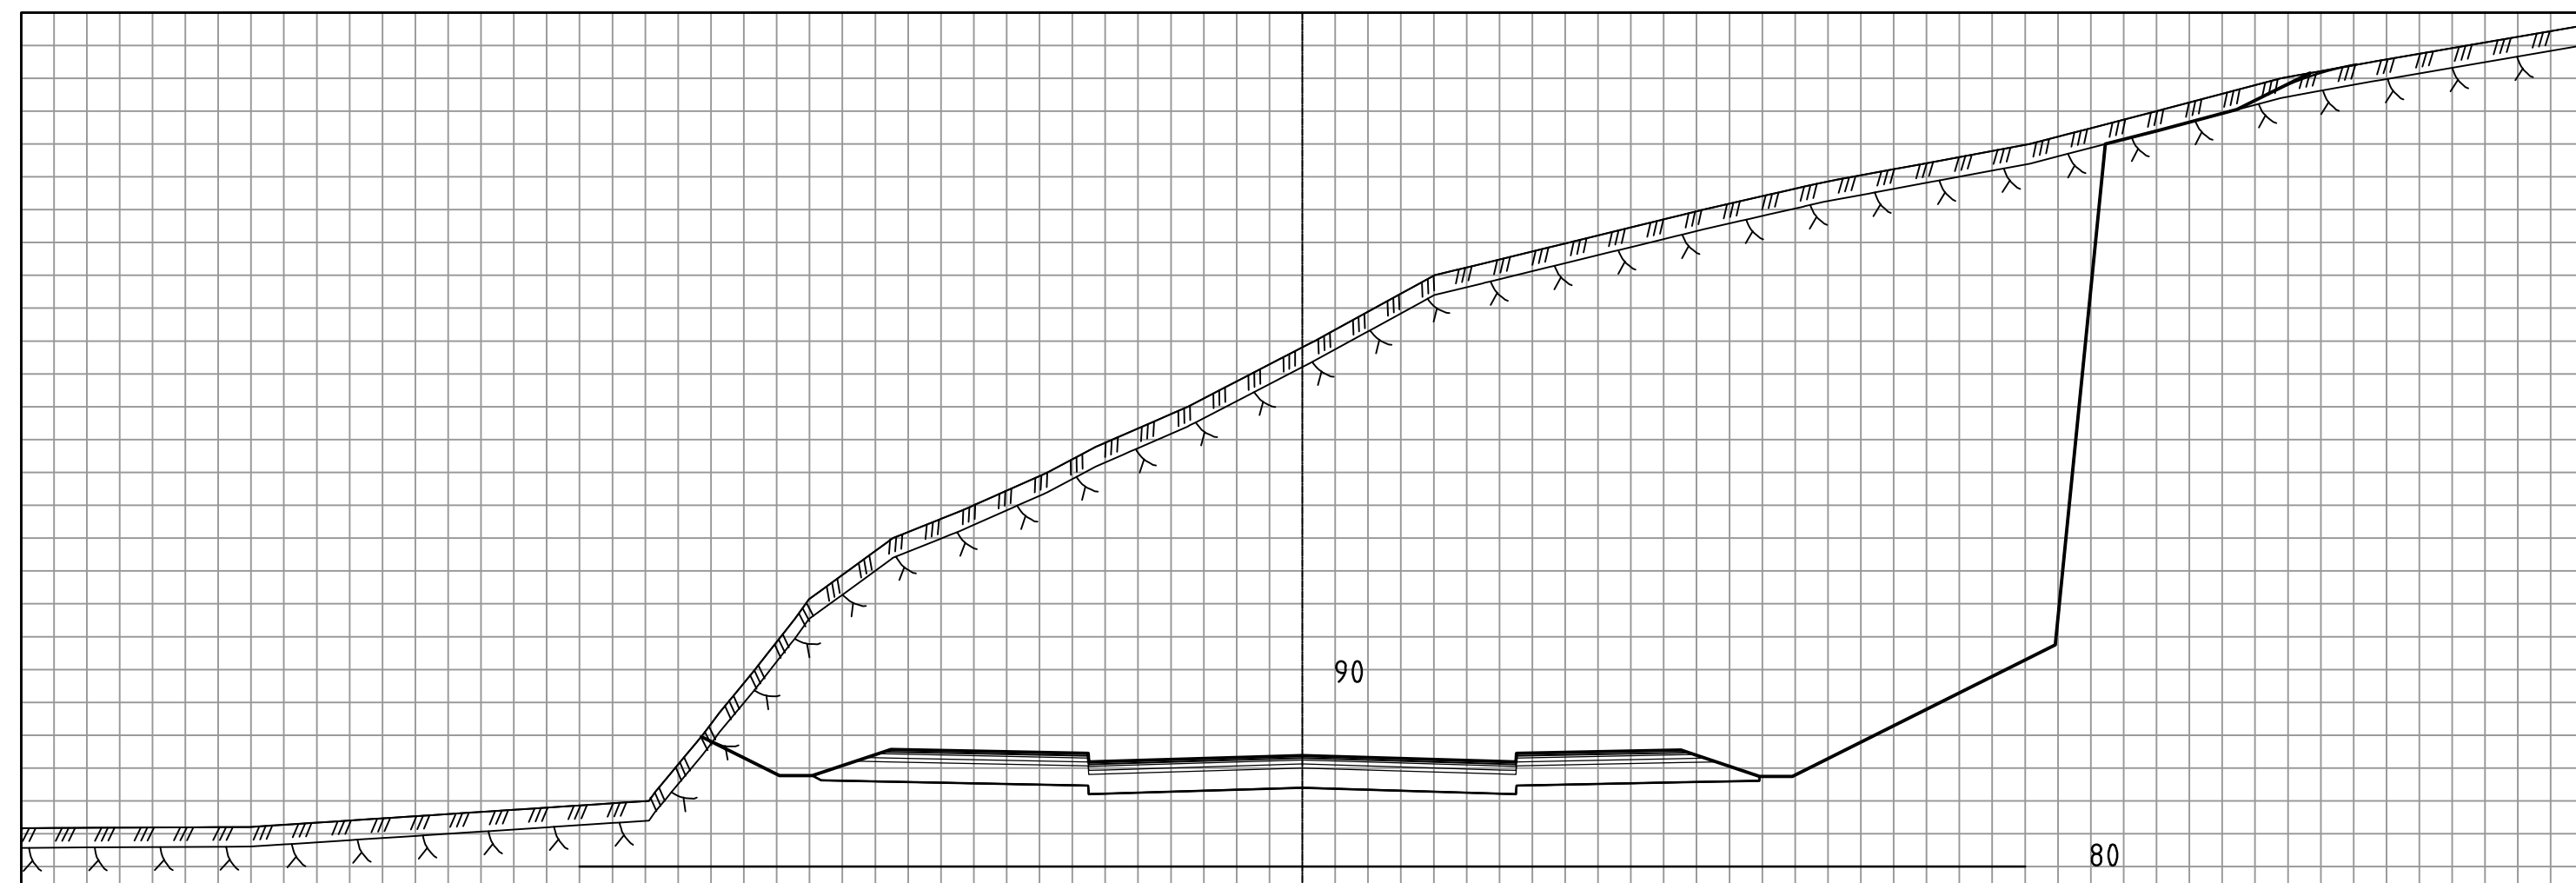
[illegible]

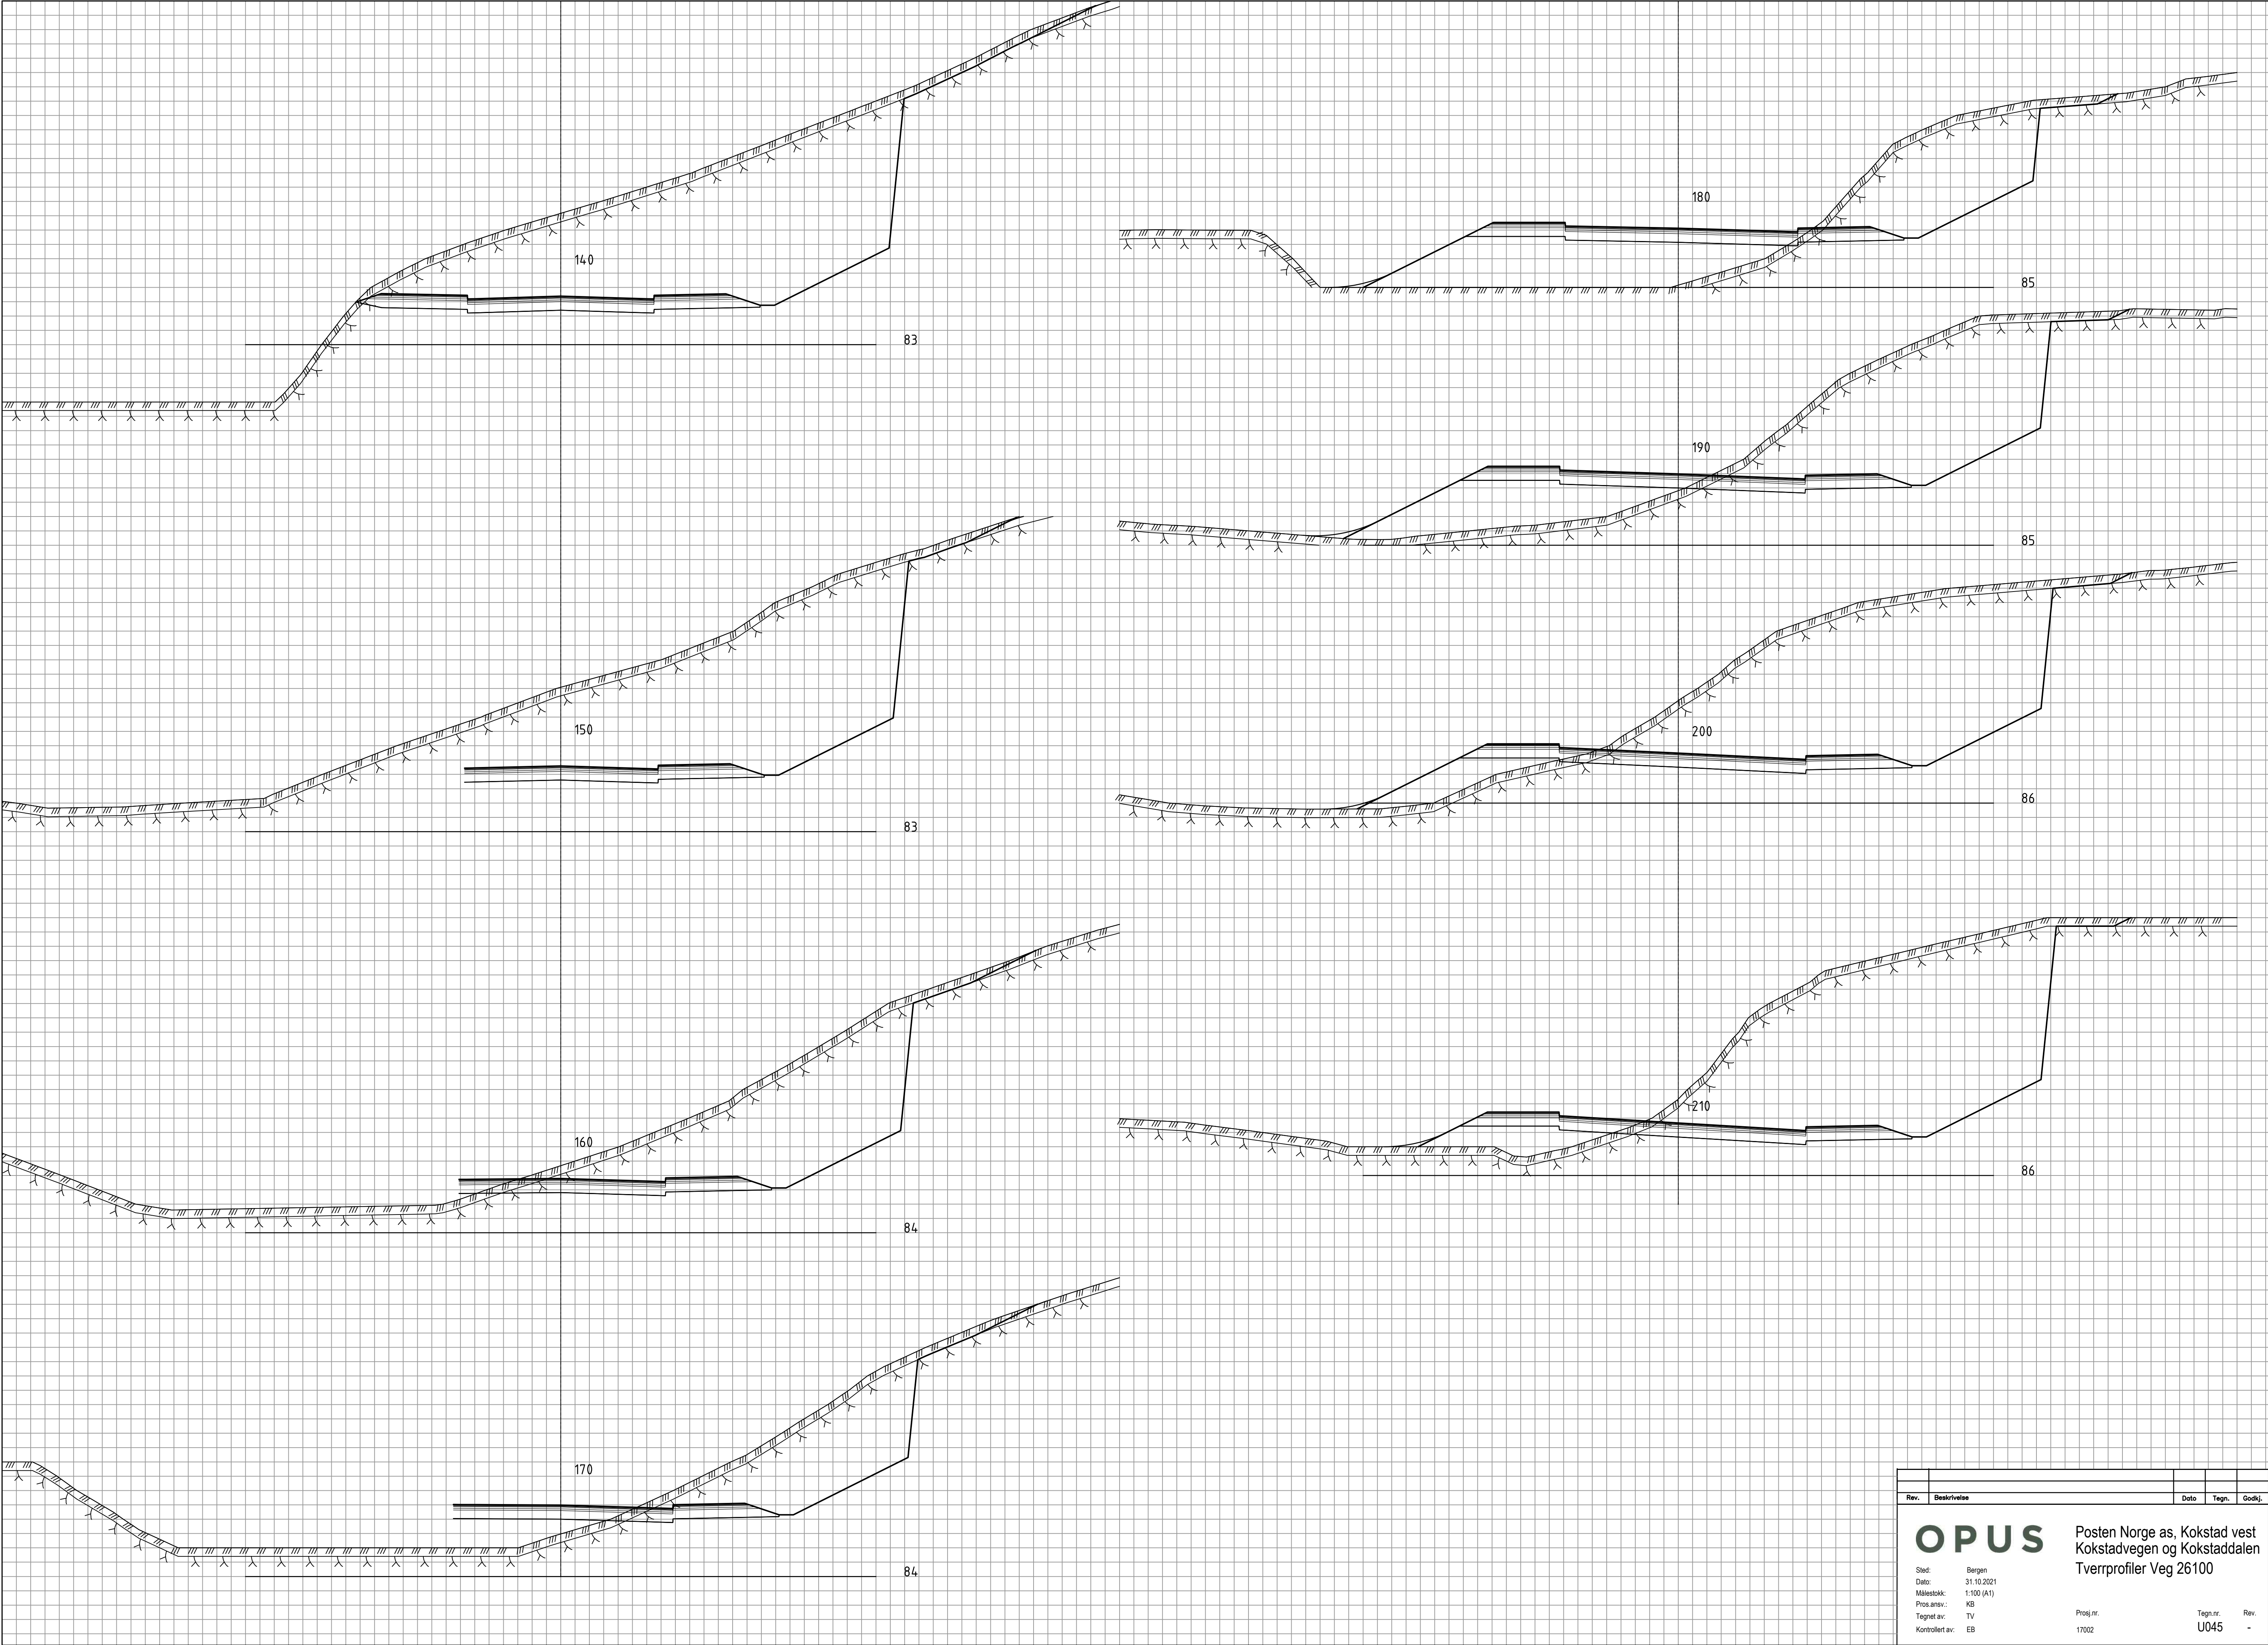


Rev.	Beskrivelse	Dato	Tegn.	Godkj.
OPUS Posten Norge as, Kokstad vest Kokstadvegen og Kokstaddalen Tverrprofiler Veg 26100				
Sted: Bergen		Prosj.nr. 17002		Rev. -
Dato: 31.10.2021		Tegn.nr. U045		
Målestokk: 1:100 (A1)				
Prosj.ansv.: KB				
Tegnet av: TV				
Kontrollert av: EB				

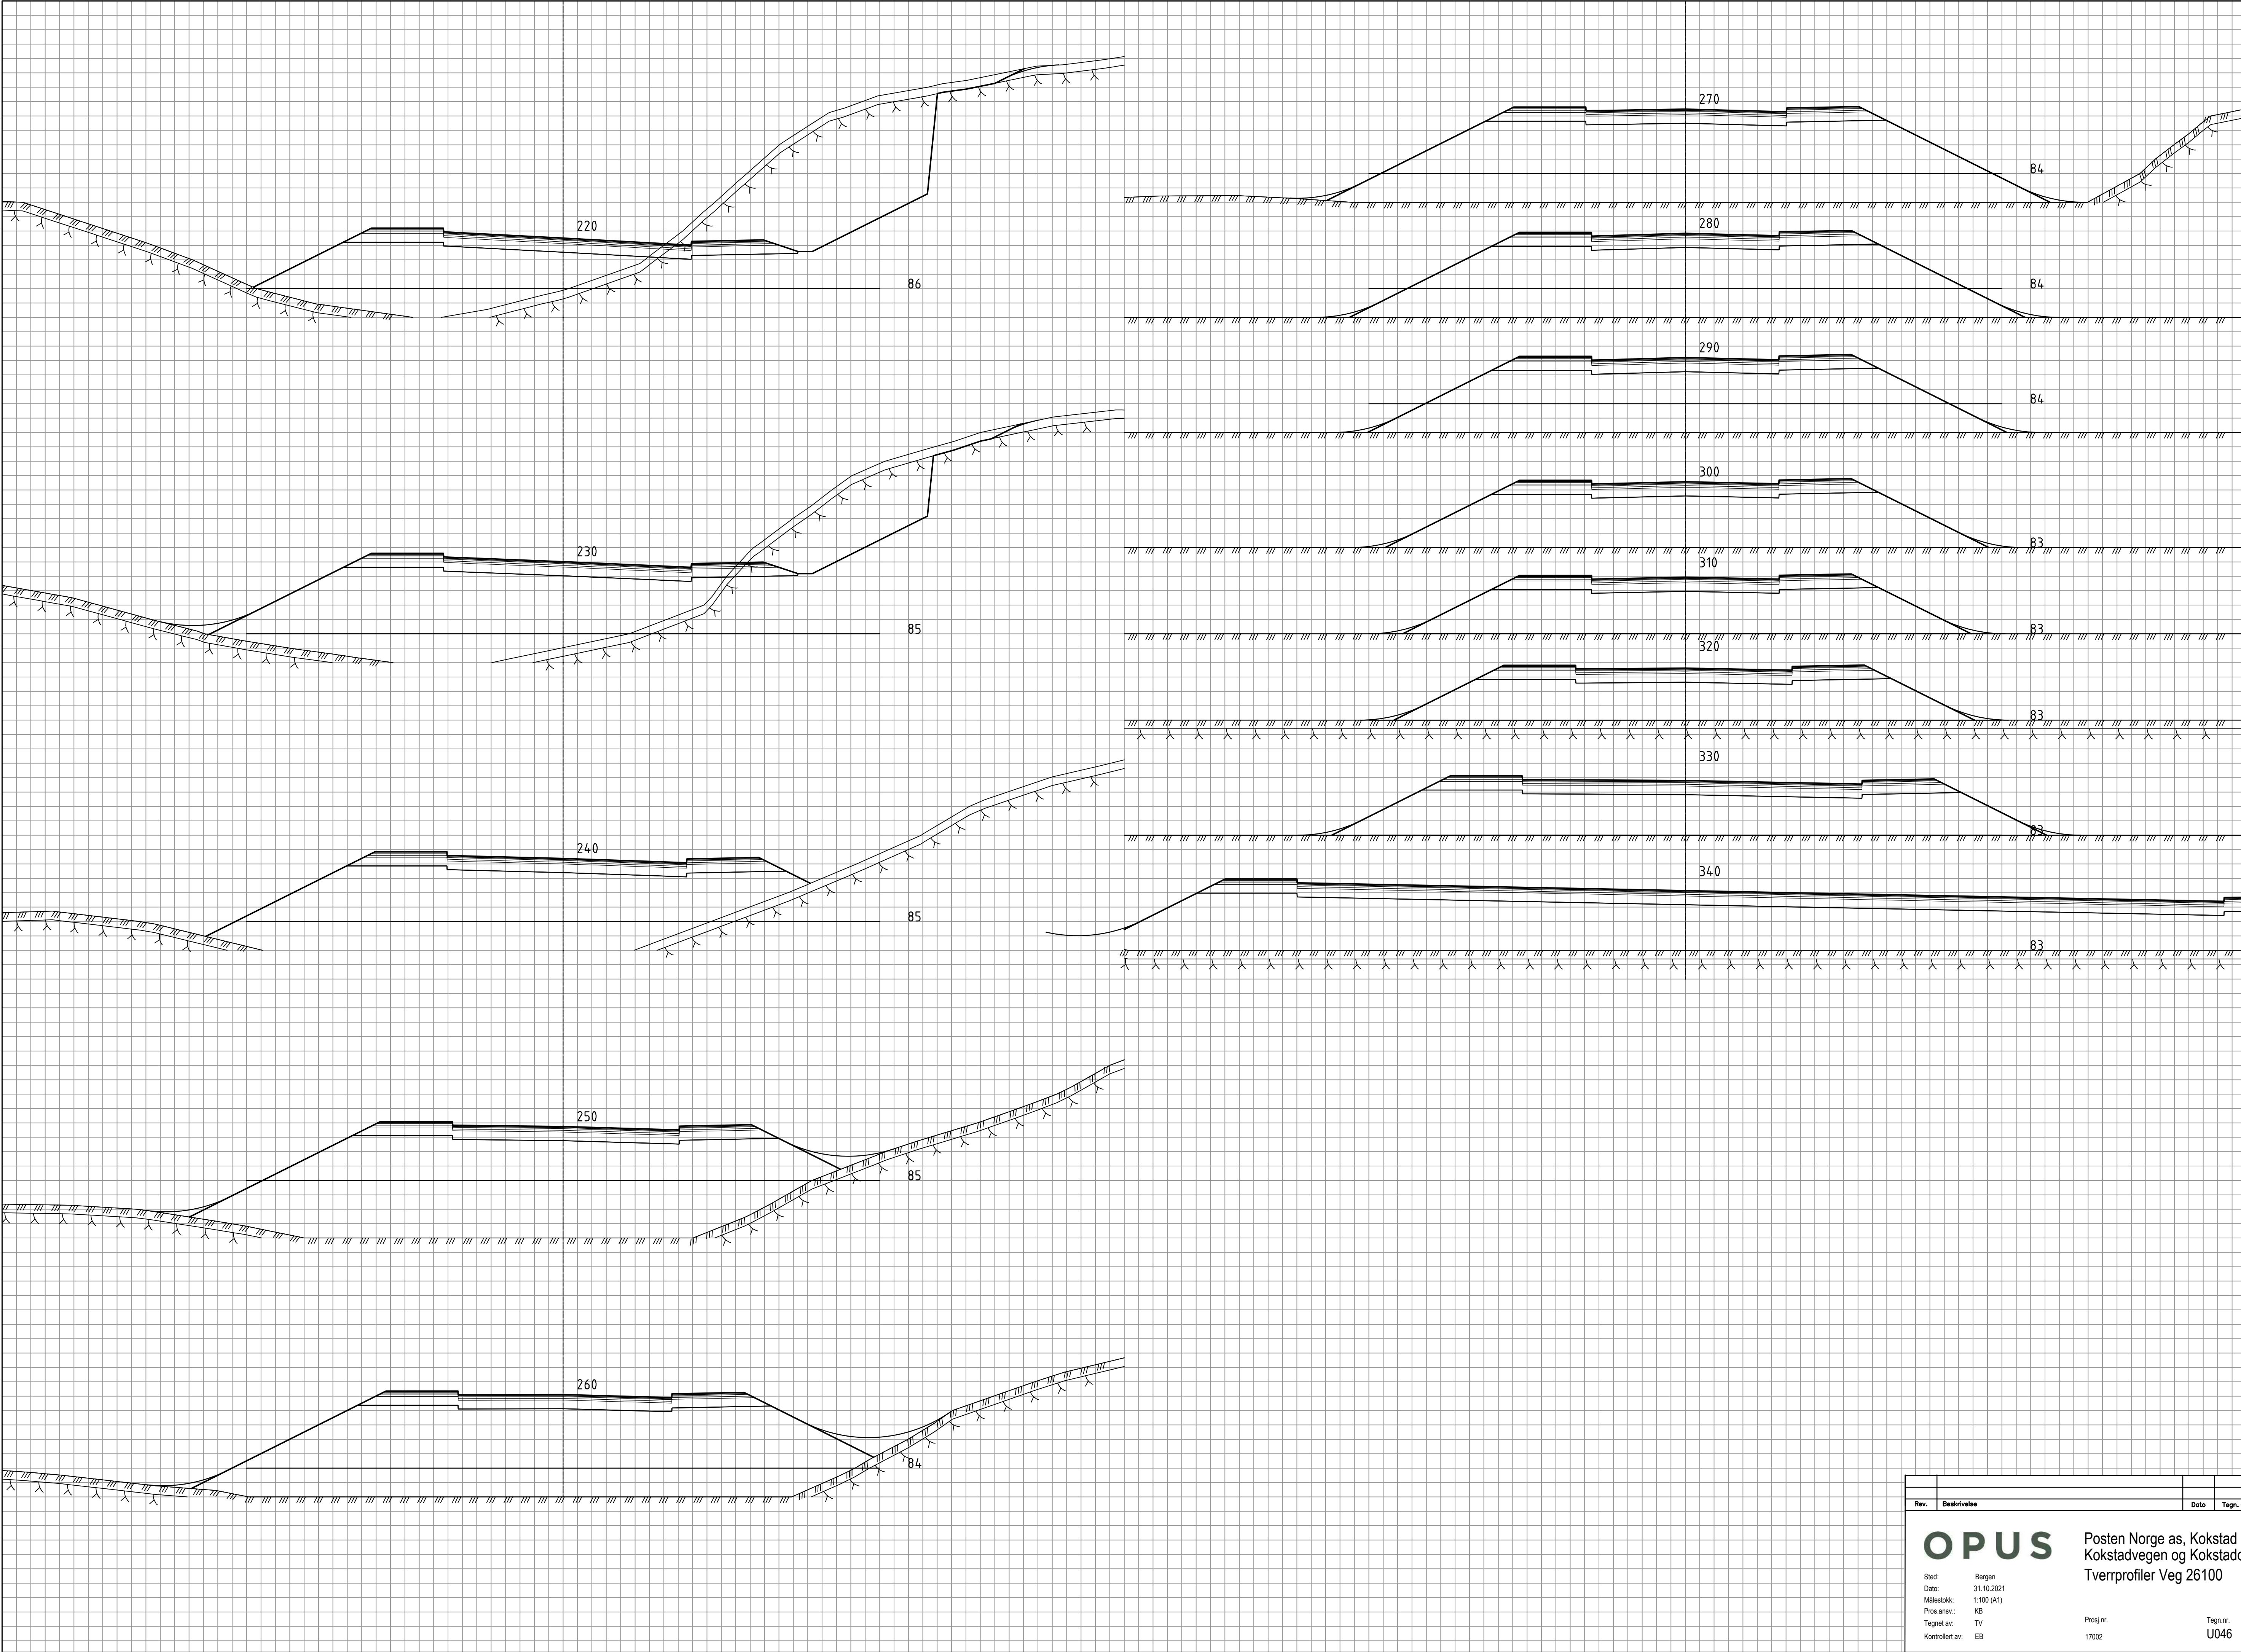

Rev.	Beskrivelse	Dato	Tegn.	Godkj.
OPUS Posten Norge as, Kokstad vest Kokstadvegen og Kokstaddalen Tverrprofiler Veg 26100				
Sted: Bergen		Prosj.nr. 17002		Rev. -
Dato: 31.10.2021		Tegn.nr. U046		
Målestokk: 1:100 (A1)				
Prosj.ansv.: KB				
Tegnet av: TV				
Kontrollert av: EB				

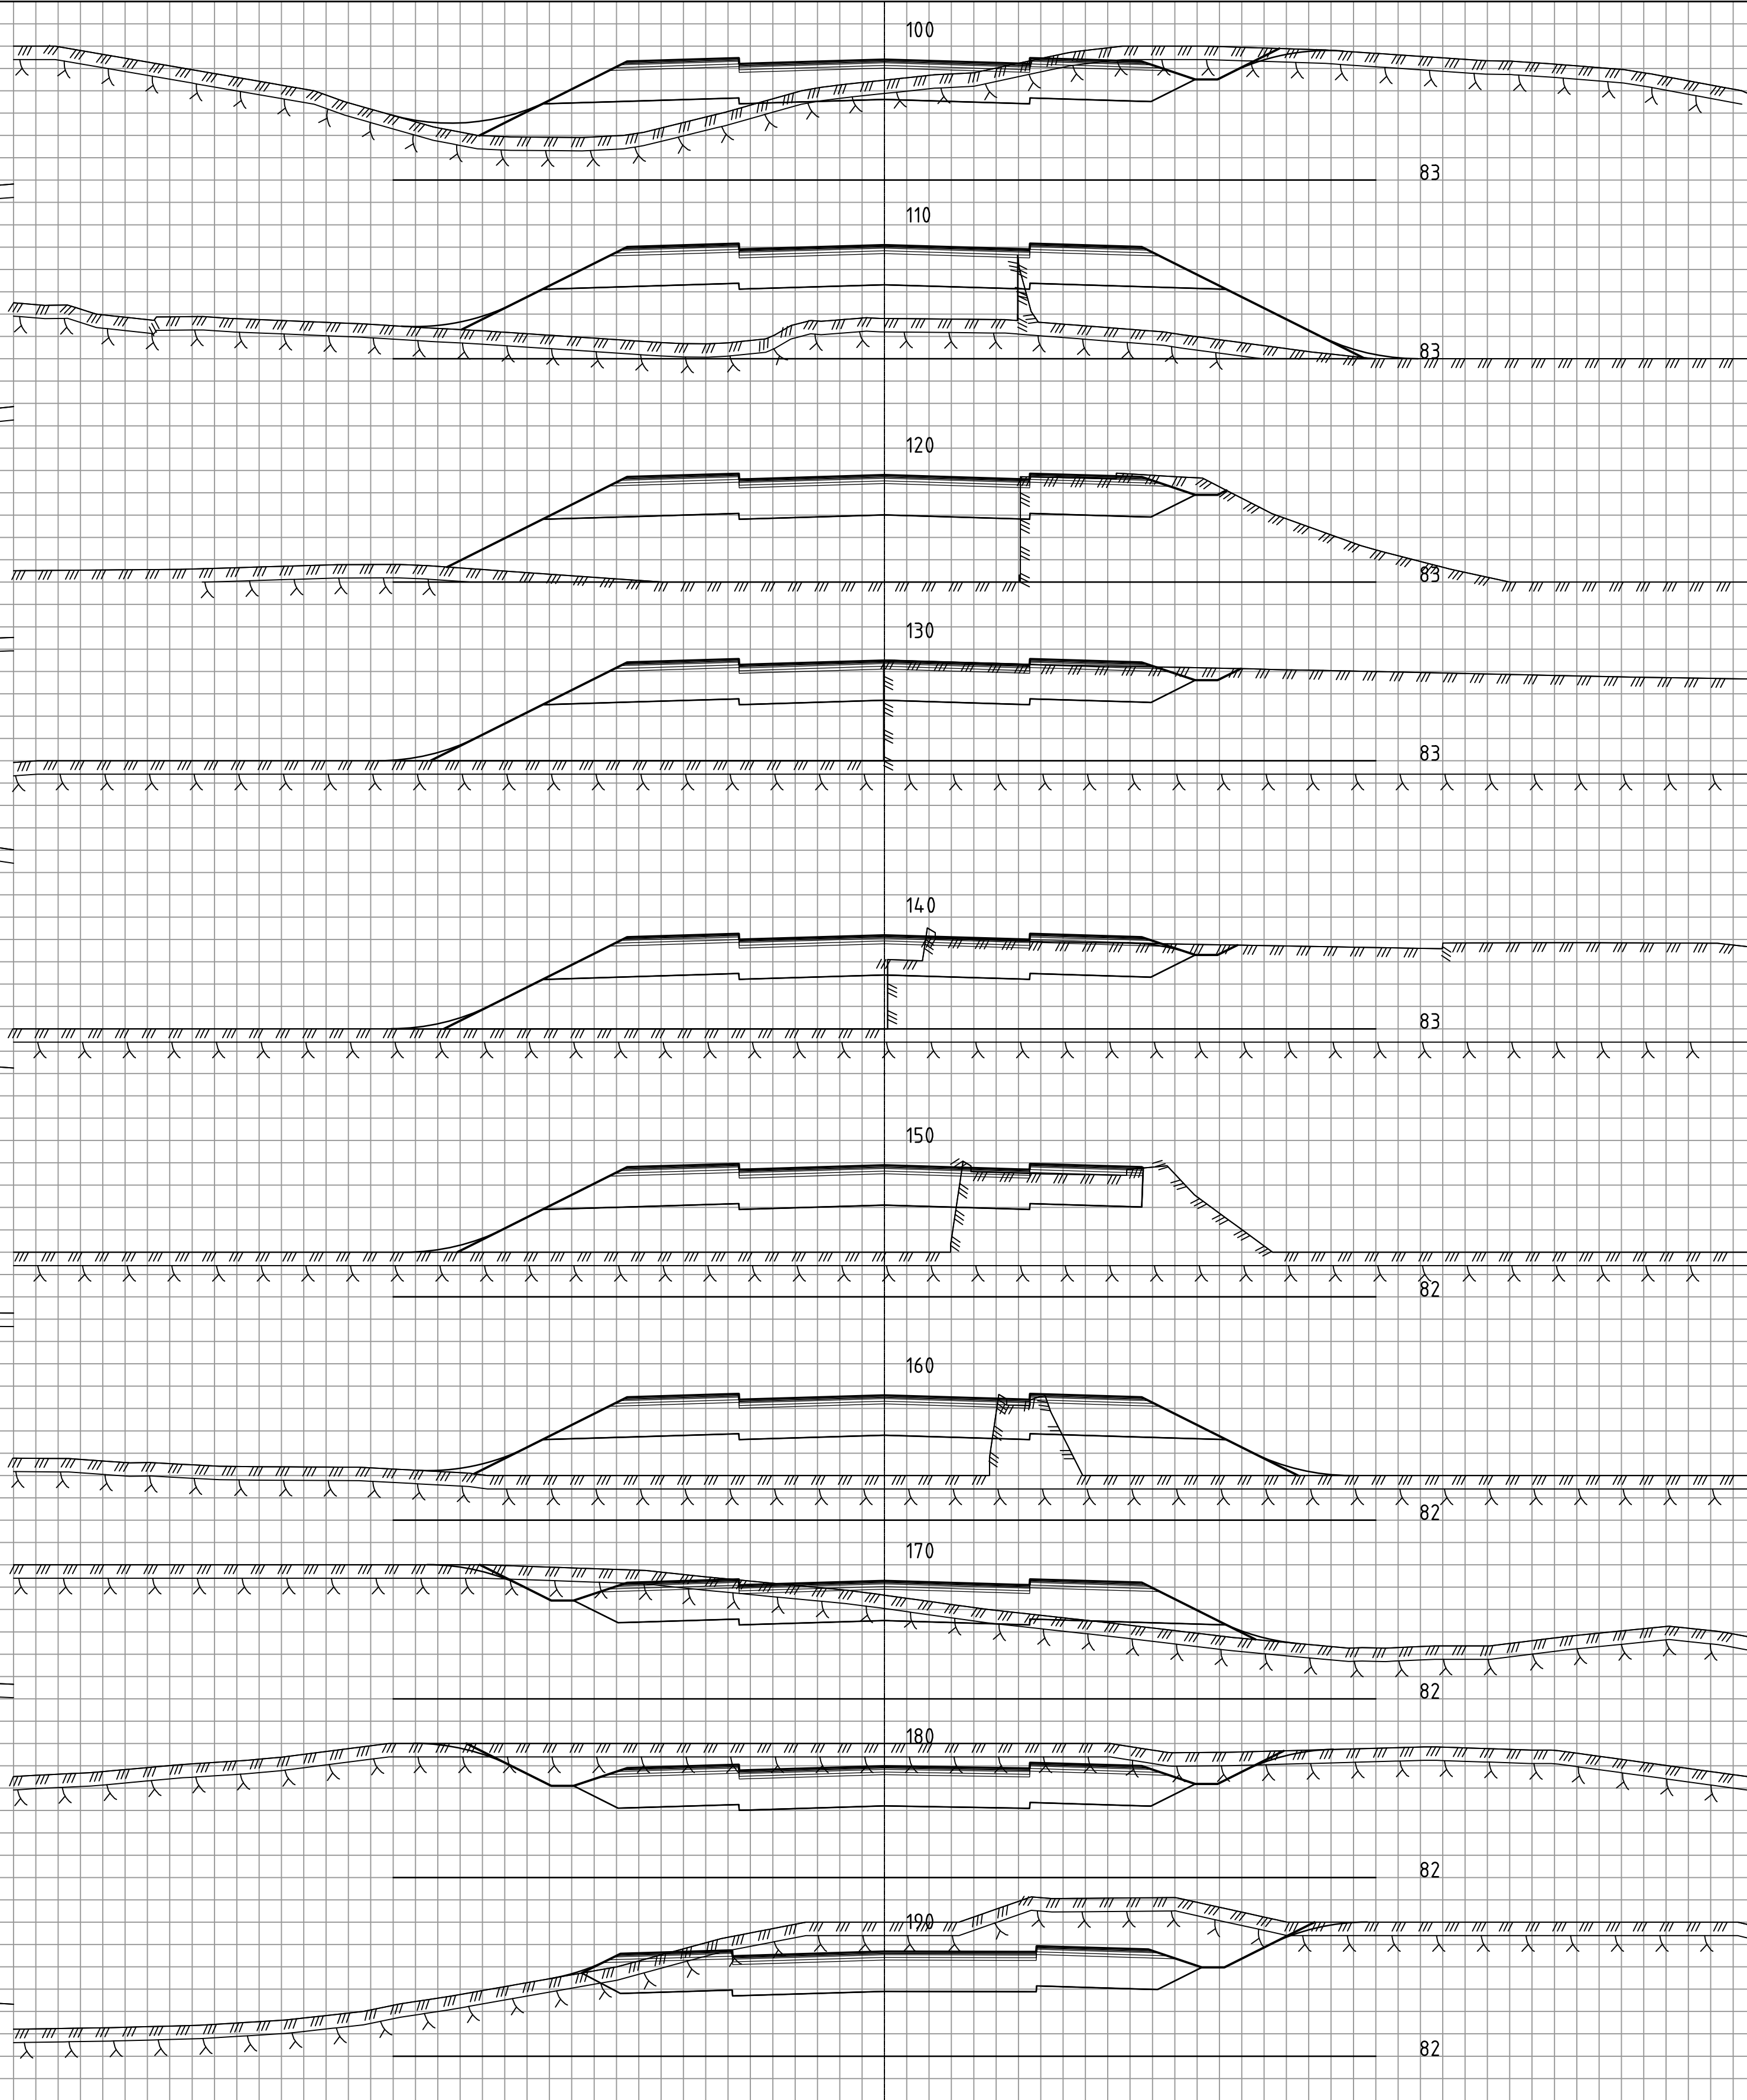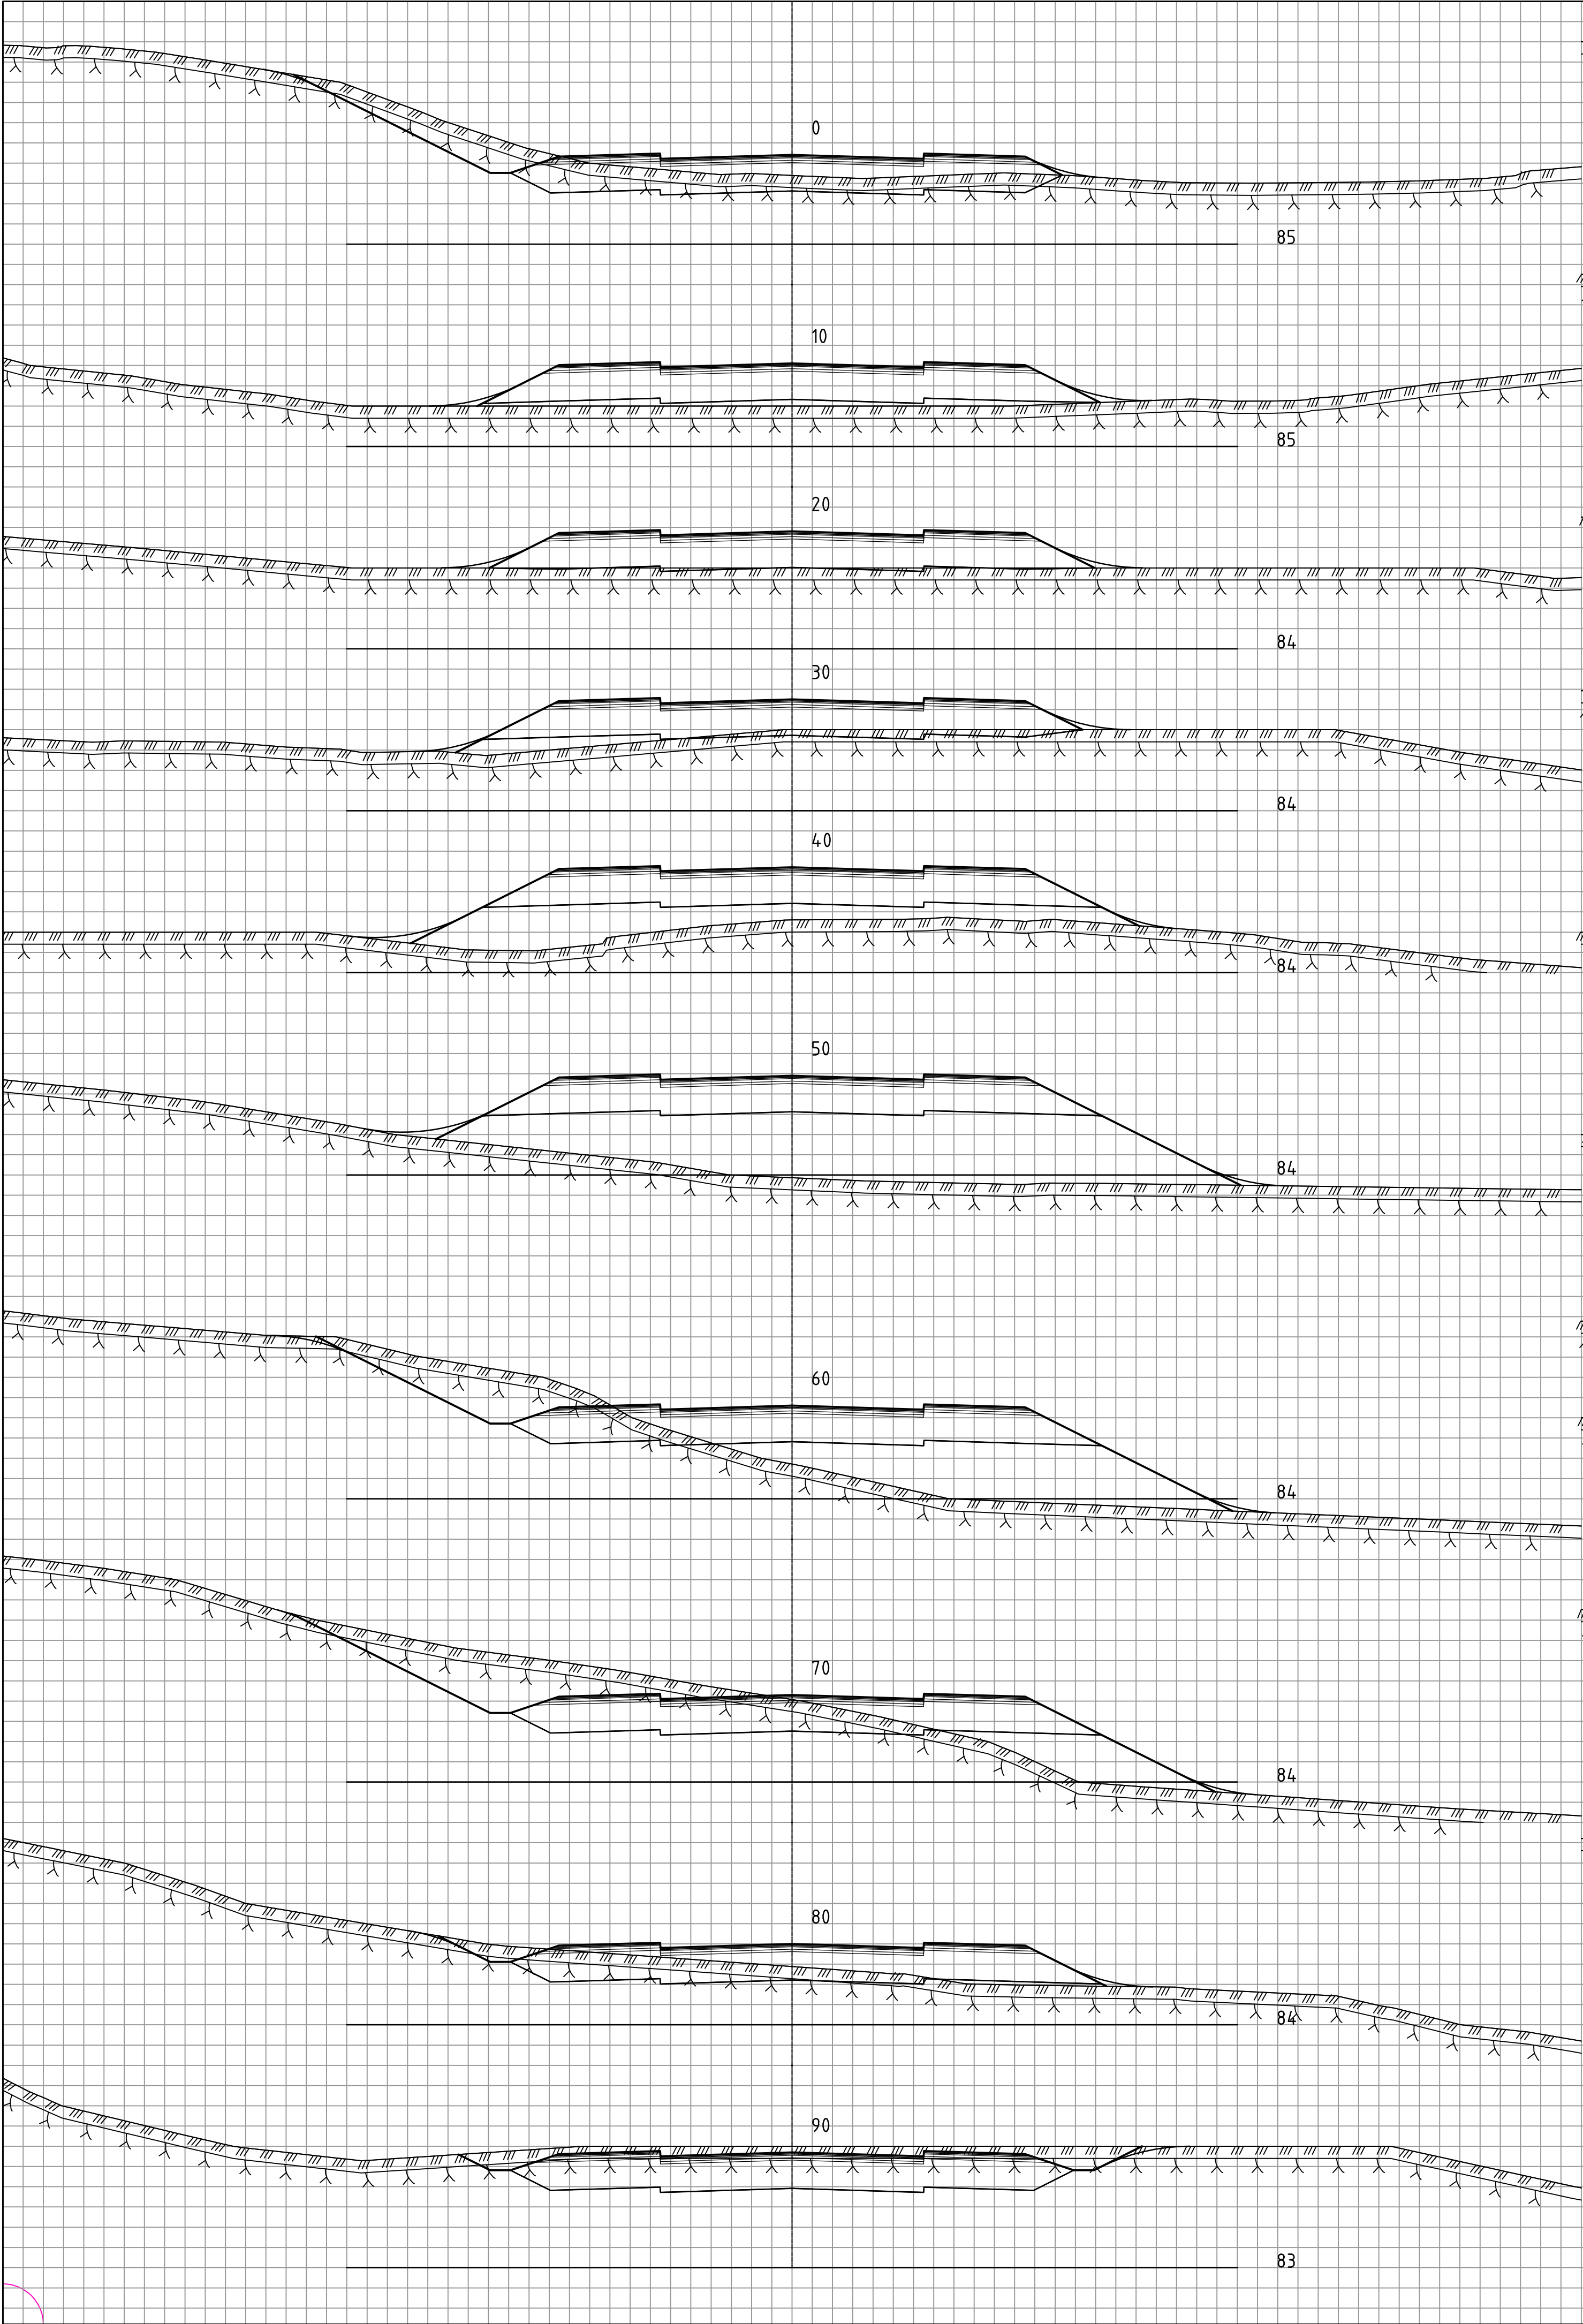


Rev.	Beskrivelse	Dato	Tegn.	Godkj.
OPUS Sted: Bergen Dato: 31.10.2021 Målestokk: 1:100 (A1) Prosj.ansv.: KB Tegnet av: TV Kontrollert av: EB Posten Norge as, Kokstad vest Kokstadvegen og Kokstaddalen Tverrprofiler Veg 26200 Prosj.nr. 17002 Tegn.nr. U047 Rev. -				

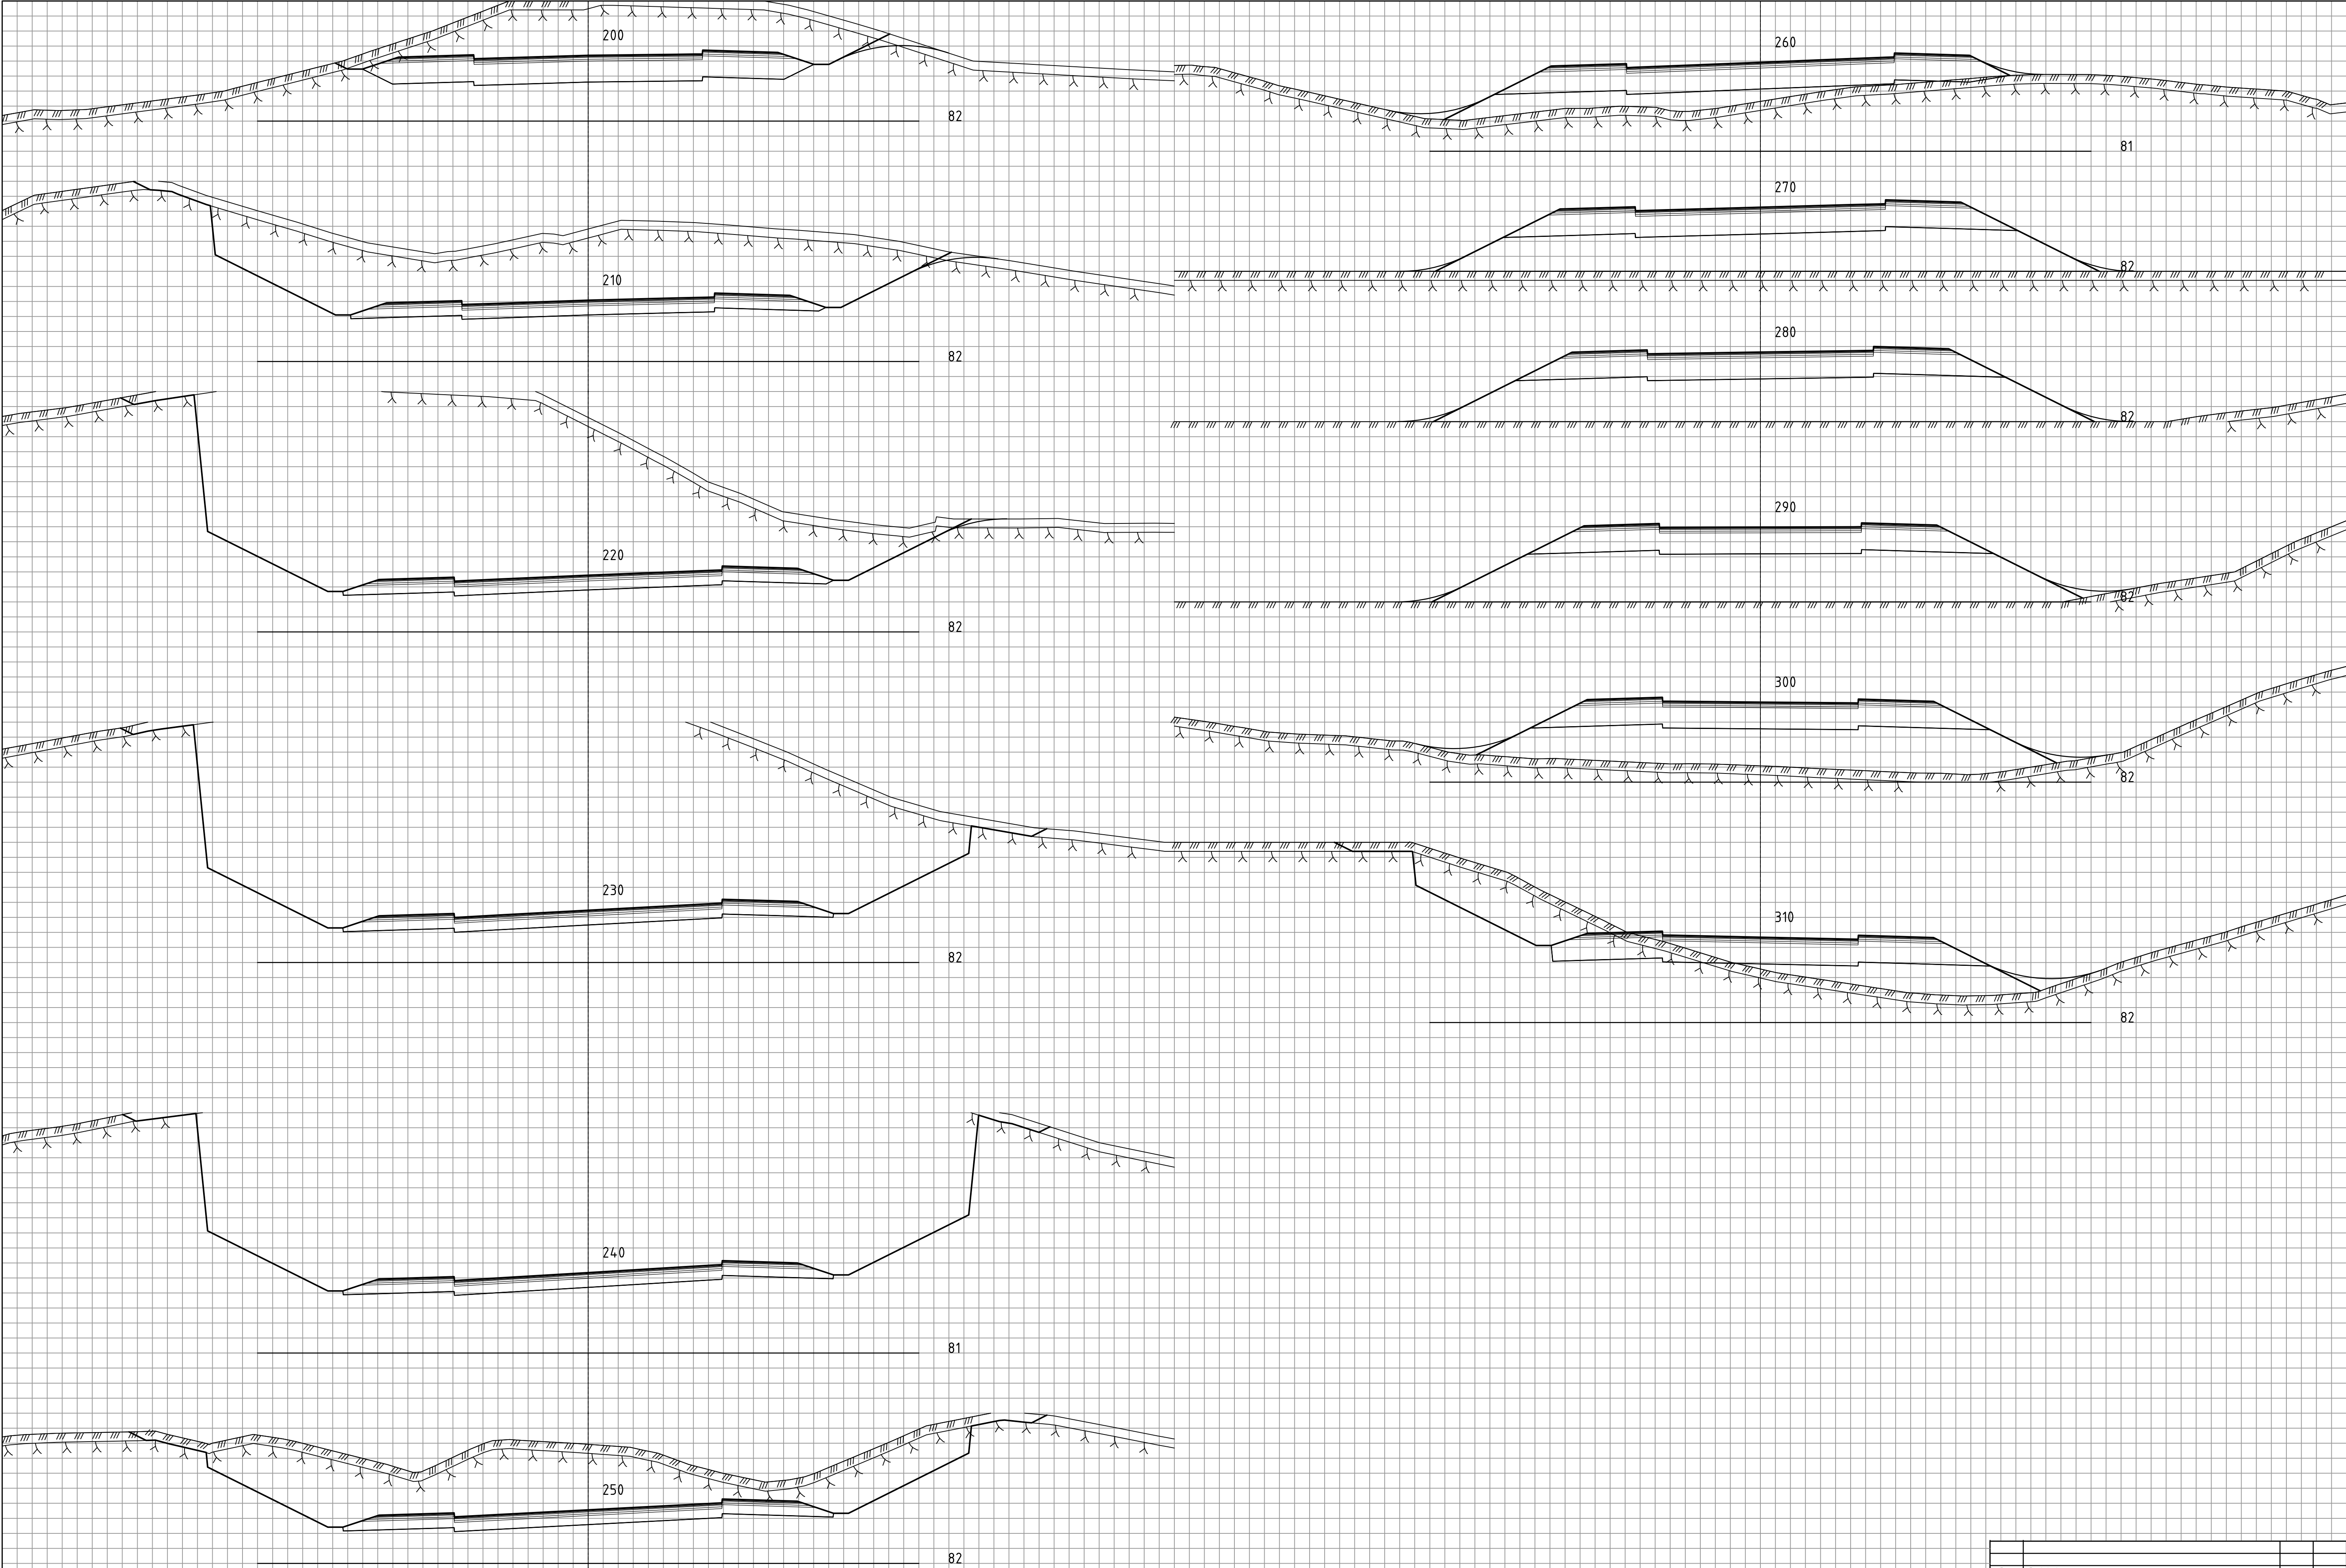


Rev.	Beskrivelse	Dato	Tegn.	Godkj.
OPUS Posten Norge as, Kokstad vest Kokstadvegen og Kokstaddalen Tverrprofiler Veg 26200				
Sted: Bergen		Prosj.nr. 17002		Rev. -
Dato: 31.10.2021		Tegn.nr. U048		
Målestokk: 1:100 (A1)				
Prosj.ansv.: KB				
Tegnet av: TV				
Kontrollert av: EB				



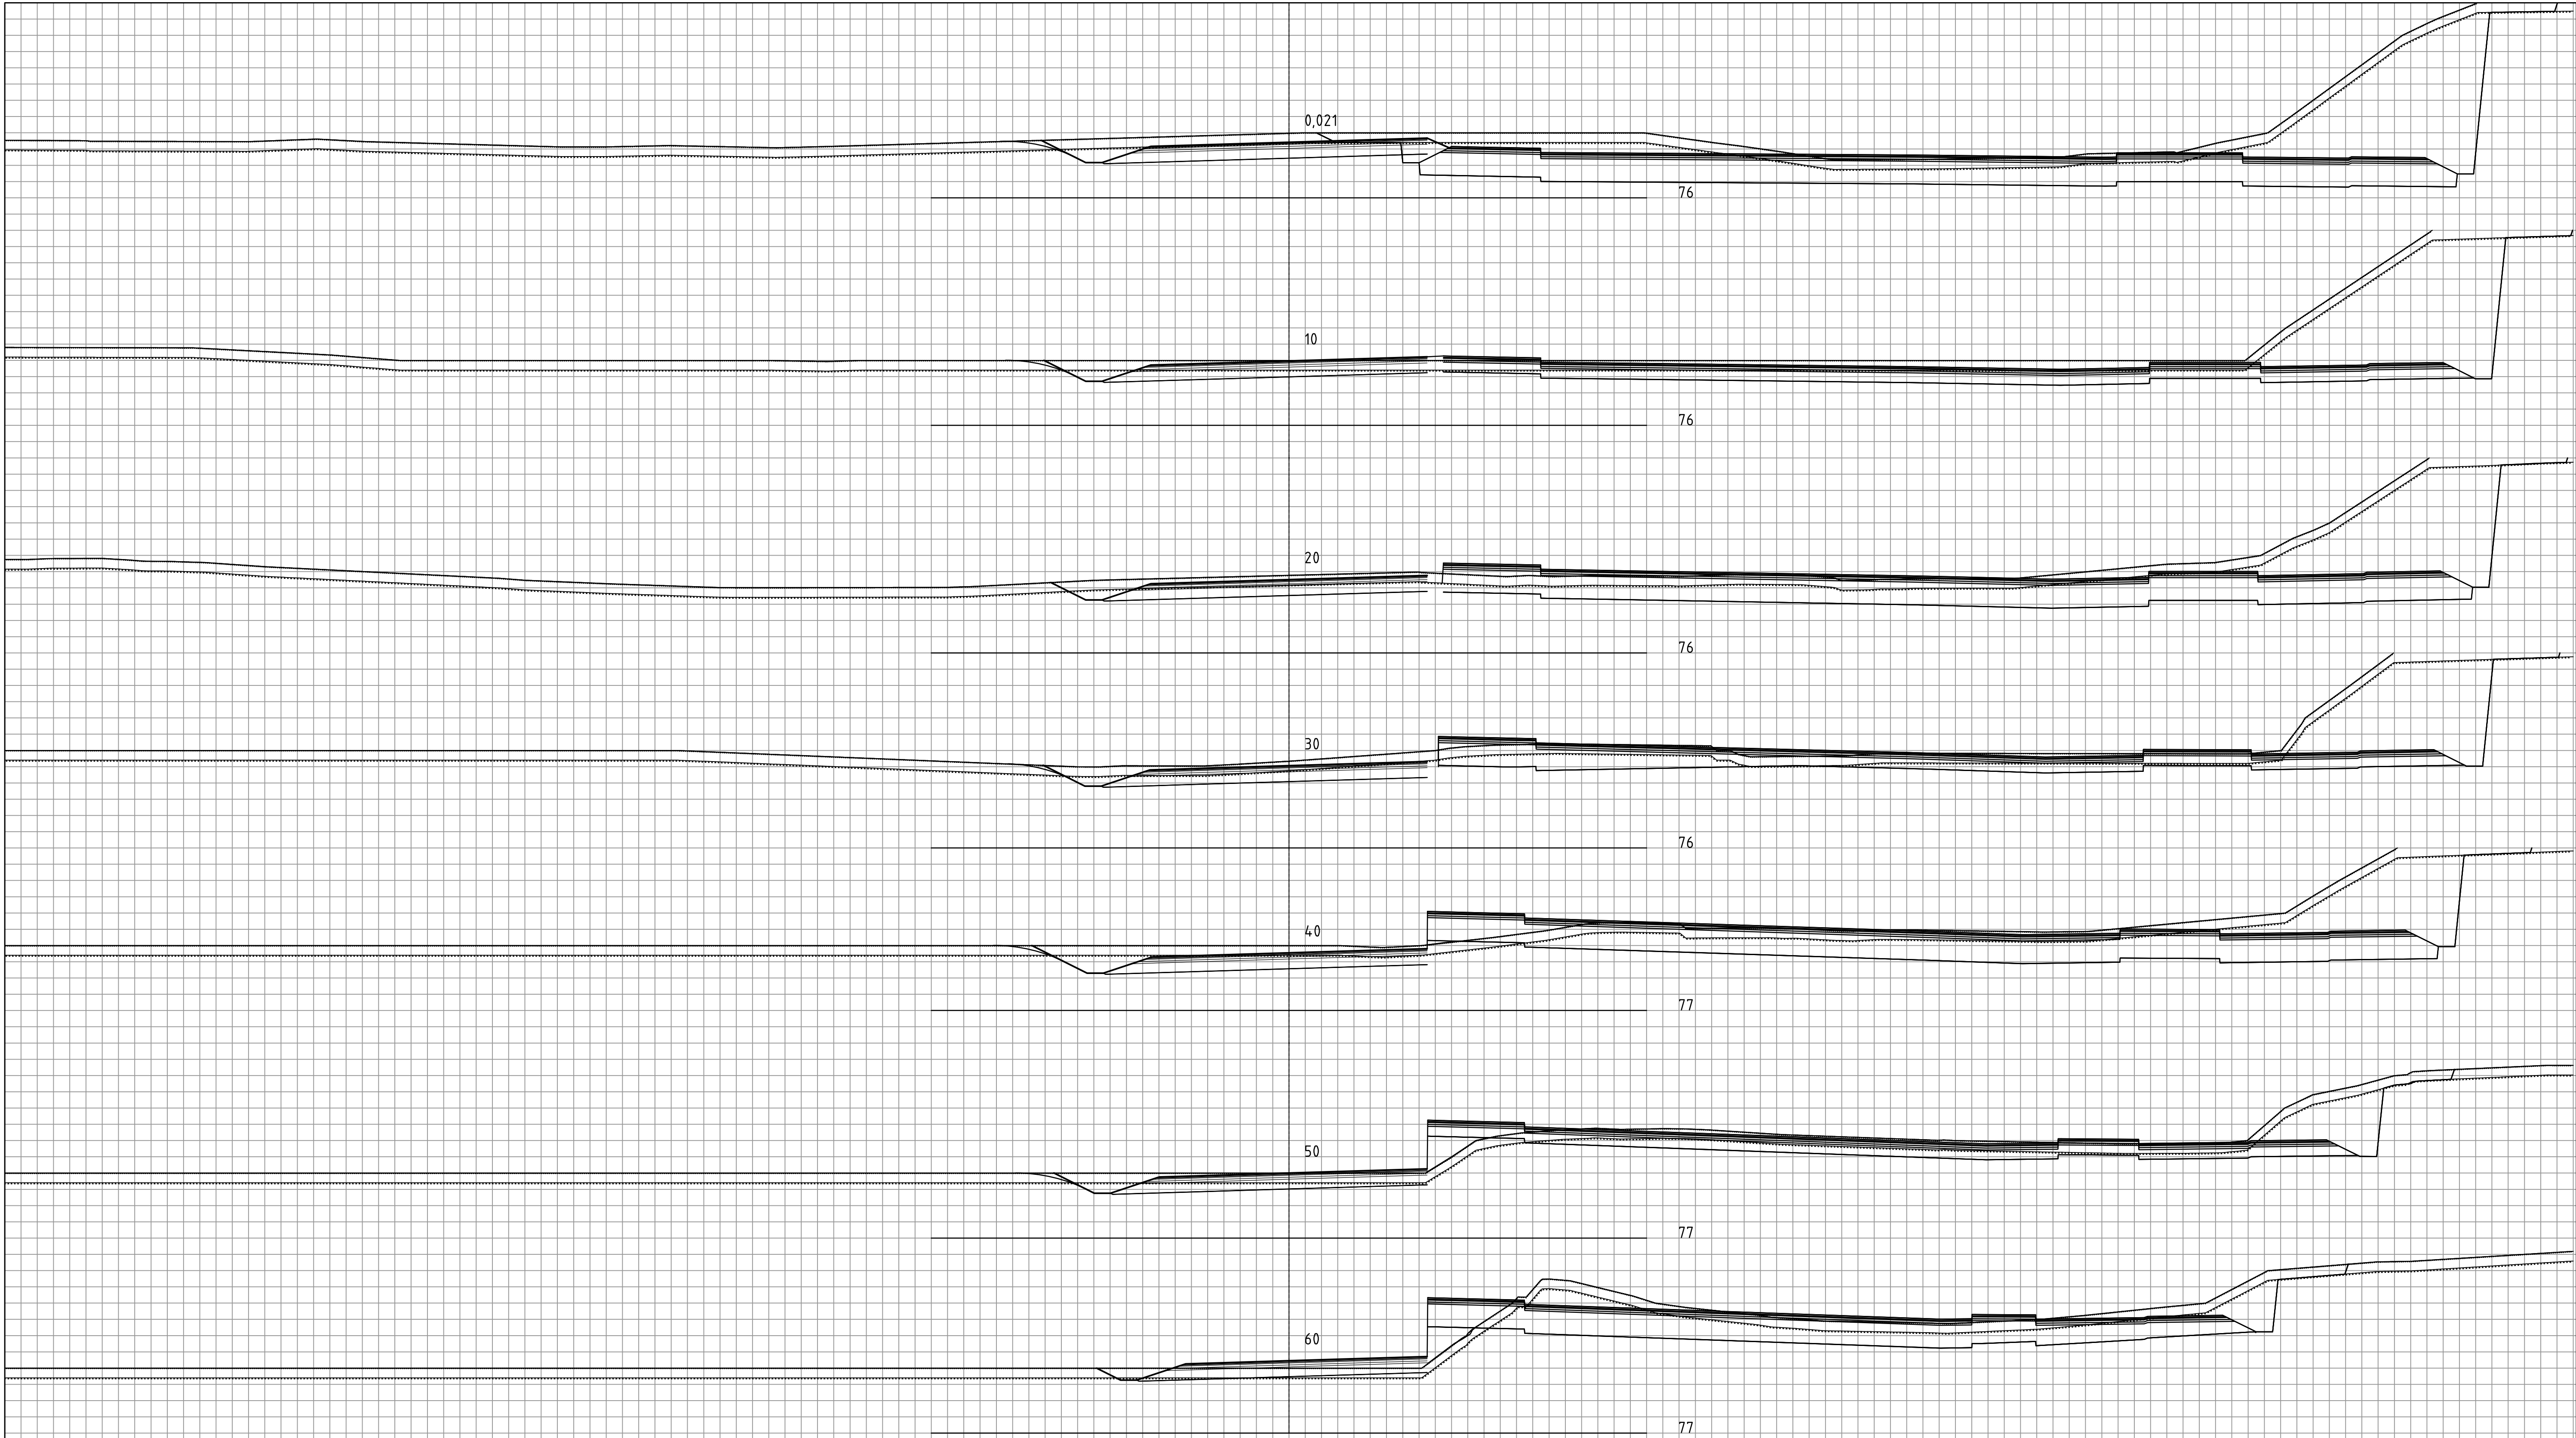


Rev.	Beskrivelse	Dato	Tegn.	Godkj.
OPUS Sted: Bergen Dato: 16.02.2022 Målestokk: 1:100 (A1) Prosj.ansv.: KB Tegnet av: TV Kontrollert av: EB Posten Norge as, Kokstad vest Kokstadvegen og Kokstaddalen Tverrprofiler Veg 30410 Prosj.nr. 17002 Tegn.nr. U050 Rev. -				

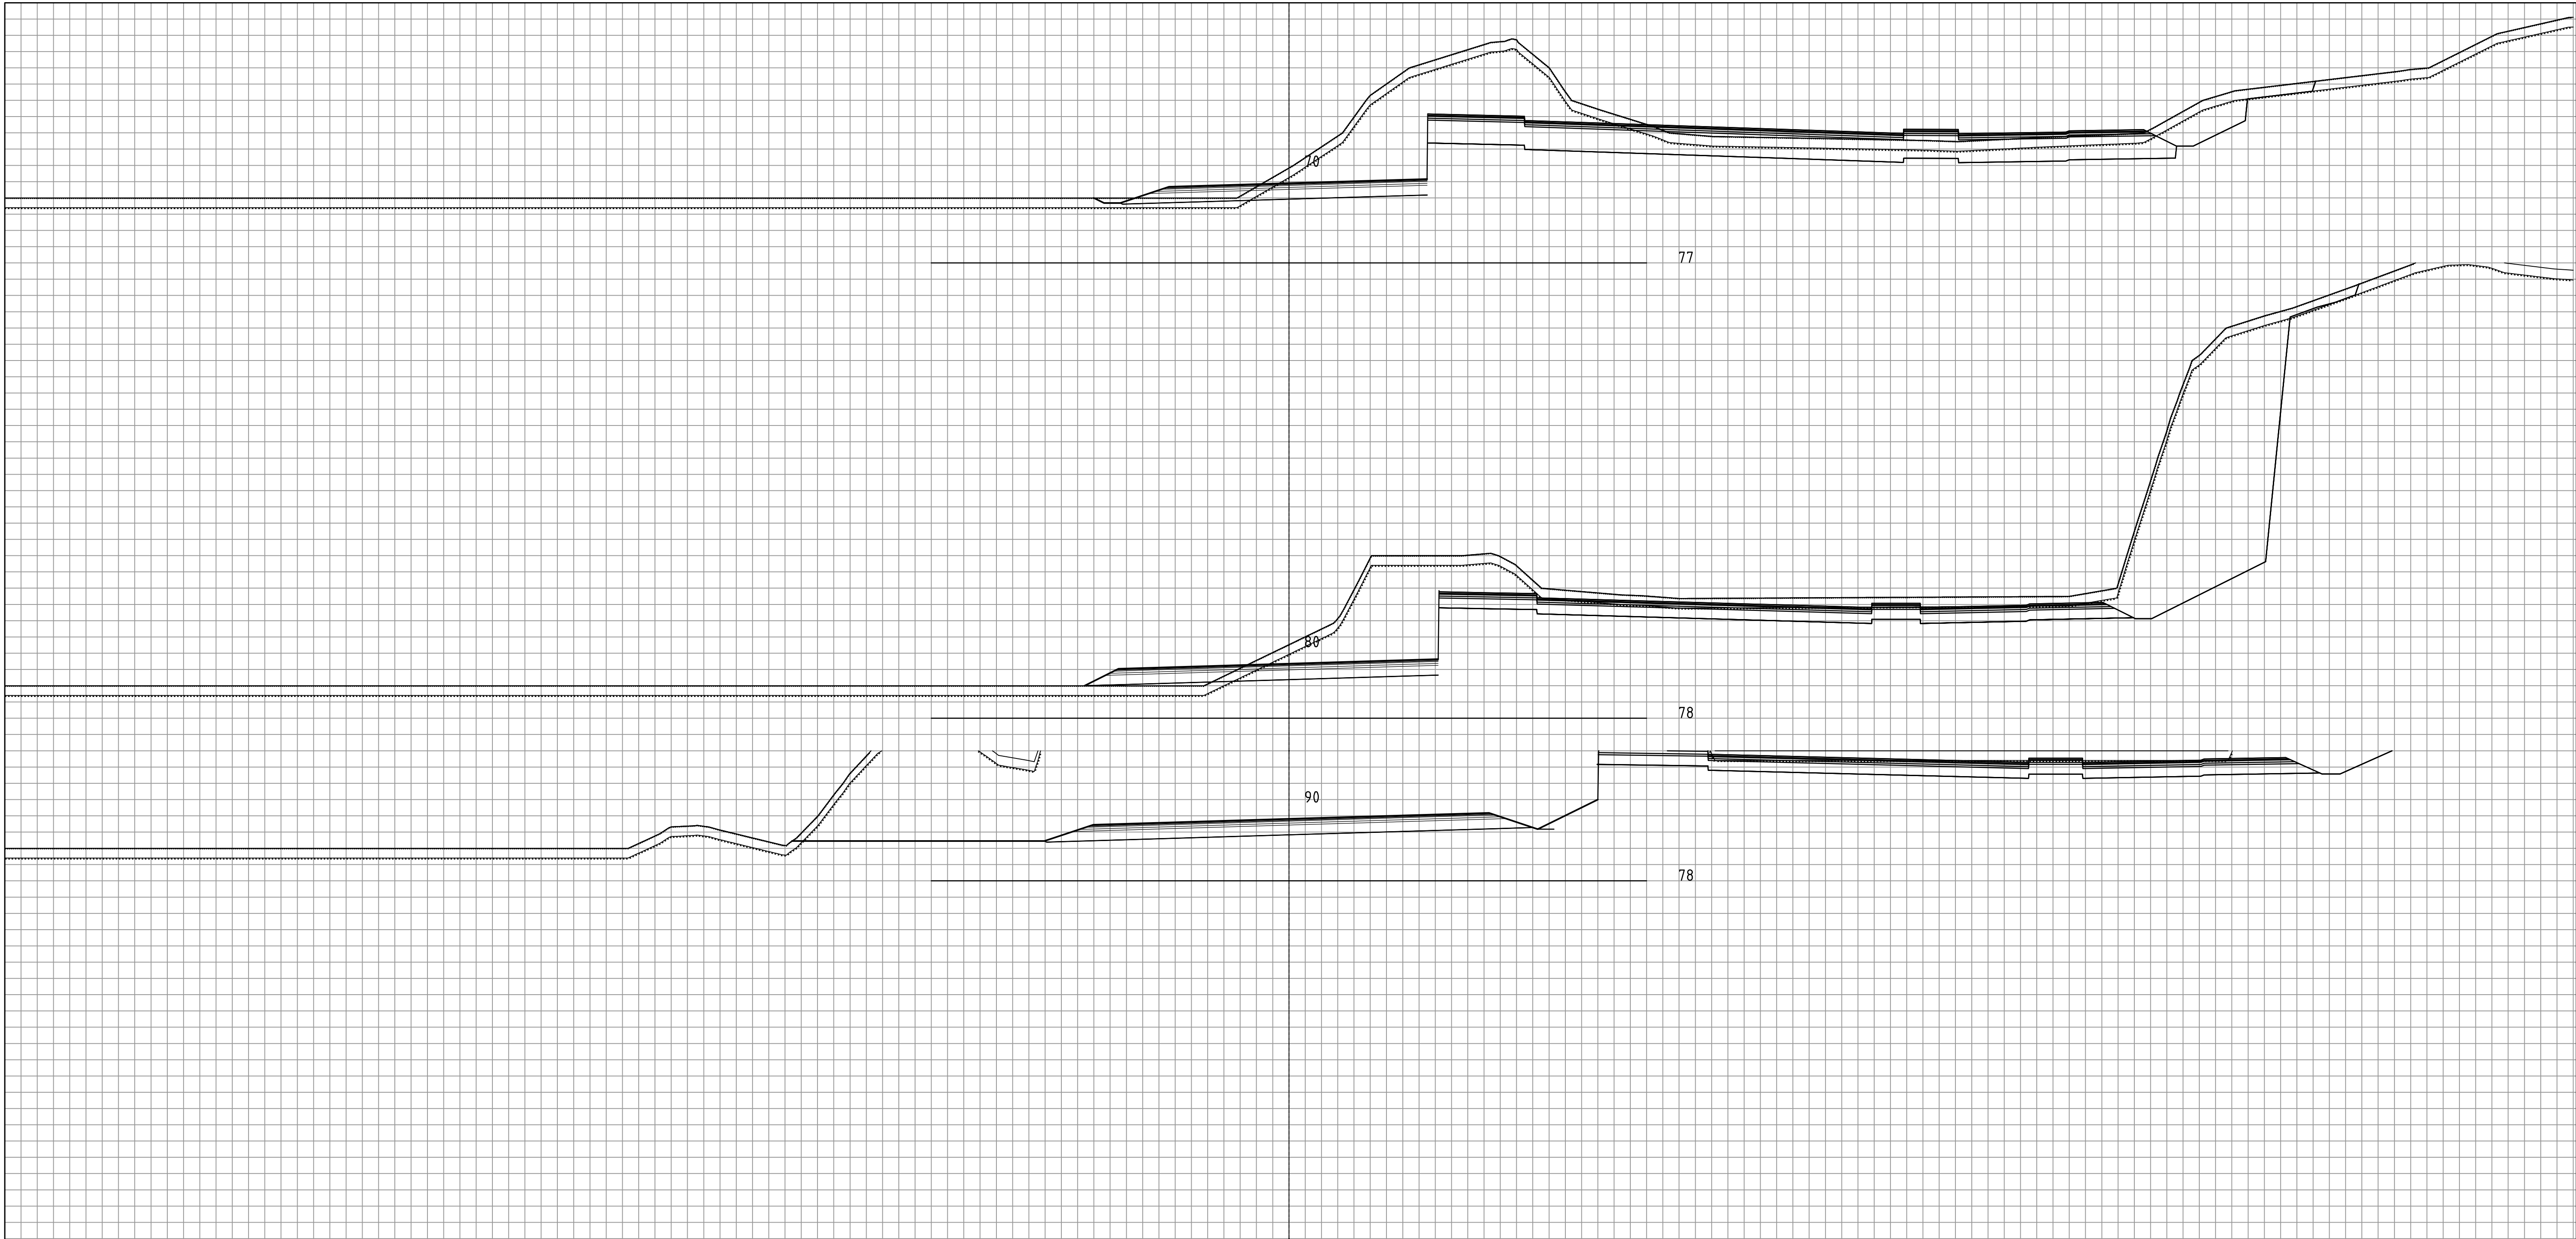

Rev.	Beskrivelse	Dato	Tegn.	Godkj.
OPUS Sted: Bergen Dato: 16.02.2022 Målestokk: 1:100 (A1) Prosjektansvar: KB Tegnet av: TV Kontrollert av: EB Posten Norge as, Kokstad vest Kokstadvegen og Kokstaddalen Tverrprofiler Veg 30410 Prosj.nr. 17002 Tegn.nr. U051 Rev. -				



Rev.	Beskrivelse	Dato	Tegn.	Godkj.
OPUS Sted: Bergen Dato: 16.02.2022 Målestokk: 1:100 (A1) Prosj.ansv.: KB Tegnet av: TV Kontrollert av: EB Posten Norge as, Kokstad vest Kokstadvegen og Kokstaddalen Tverrprofiler Veg 30410 Prosj.nr. 17002 Tegn.nr. U052 Rev. -				

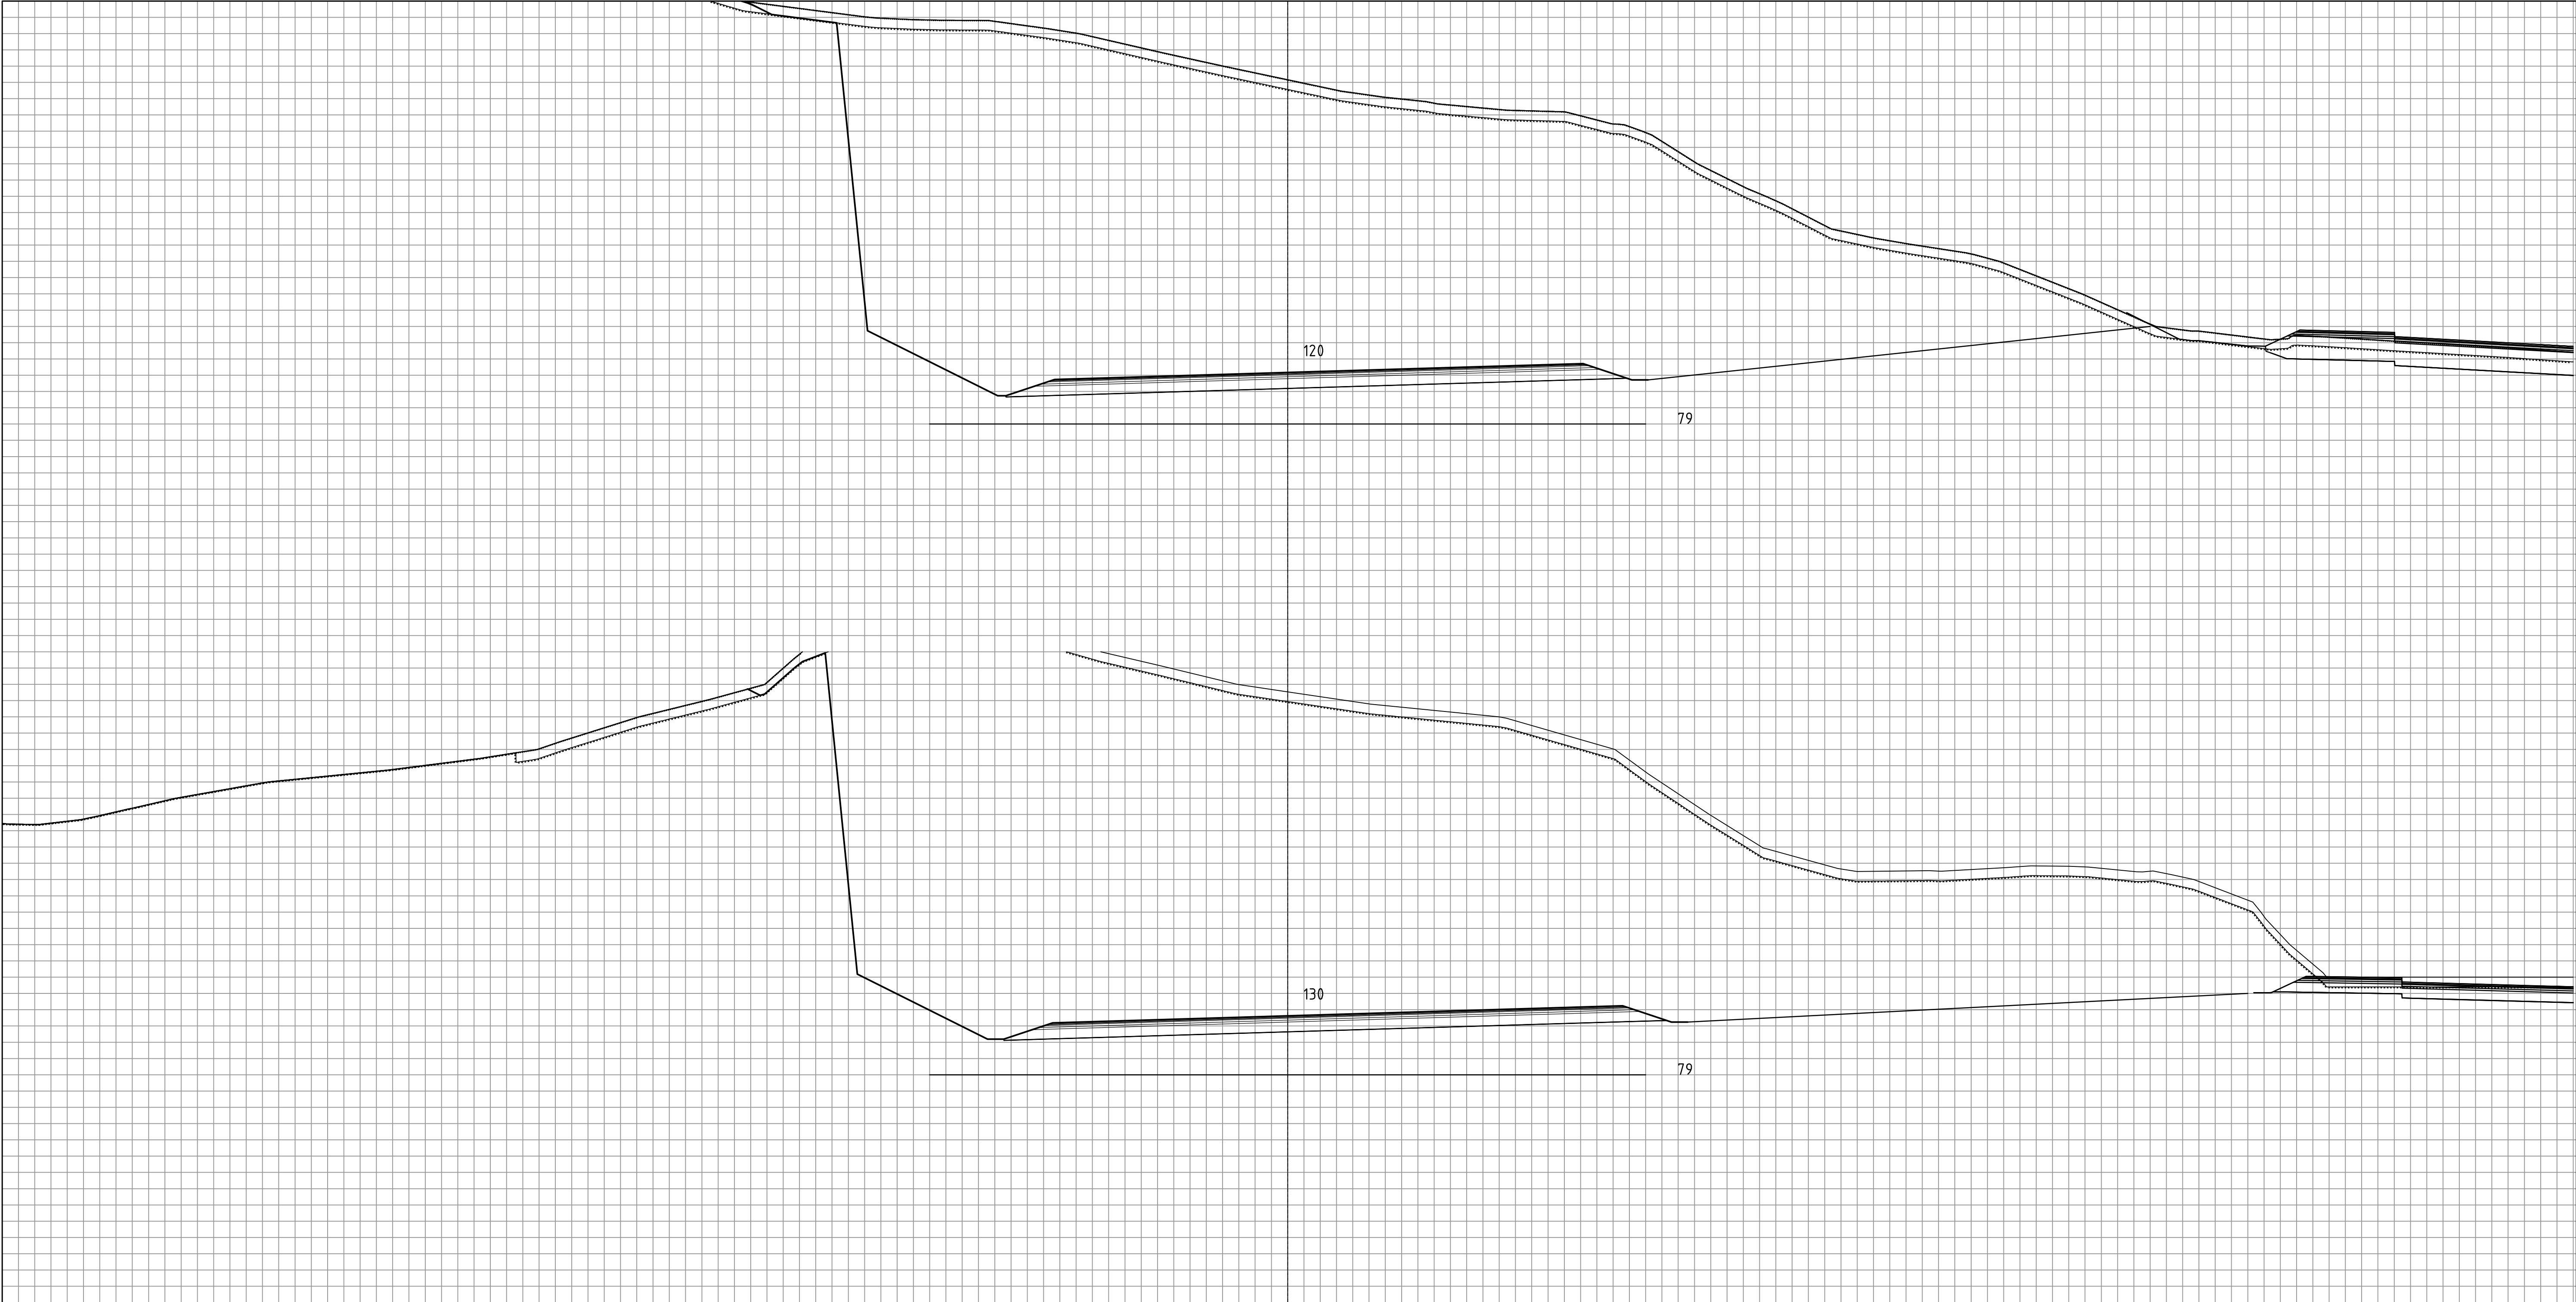

Rev.	Beskrivelse	Dato	Tegn.	Godkj.
OPUS Sted: Bergen Dato: 16.02.2022 Målestokk: 1:100 (A1) Prosj.ansv.: KB Tegnet av: TV Kontrollert av: EB Posten Norge as, Kokstad vest Kokstadvegen og Kokstaddalen Tverrprofiler Veg 30410 Prosj.nr. 17002 Tegn.nr. U053 Rev. -				



Rev.	Beskrivelse	Dato	Tegn.	Godkj.
OPUS Posten Norge as, Kokstad vest Kokstadvegen og Kokstaddalen Tverrprofiler Veg 30410				
Sted: Bergen		Dato: 16.02.2022		
Målestokk: 1:100 (A1)		Prosj.nr.: 17002		
Prosj.ansv.: KB		Tegn.nr.: U054		
Tegnet av: TV		Rev.: -		
Kontrollert av: EB				