
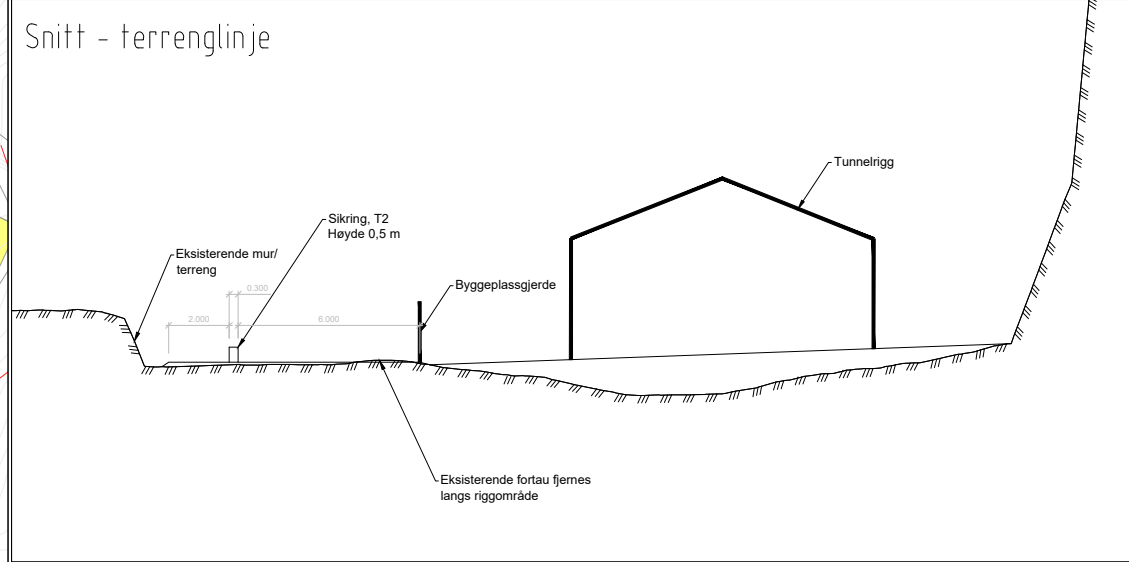



00	Illustrasjonsplan	NOMALF	NOTROB	NOMATO	25.04.22
Rev	Endring	Utført	Kontr.	Godkjent	Dato
Oppdragsgiver Bergen Vann, Bergen kommune				Prosjekteier Vibeke Juriks	
Prosjektnavn Renseanlegg Drotningstovik reguleringsplan				Målestokk 1:200 / 1:400	
Snitt A-A'				Arkformat A1 / A3	
Laksevåg, gnr. 136 bnr. 208 mfl. Drotningstovik renseanlegg Nasjonal arealplan-ID 4601_70950000				Koordinatsystem UTM32 / NN2000	
				Prosjektnr 10227484	
				Prosjektleder Silje Hermansen	
				Tegningsstatus FOR HØRING	
Fagdisiplin	Tegningsnummer	Status	Rev		
L		L201	A	00	

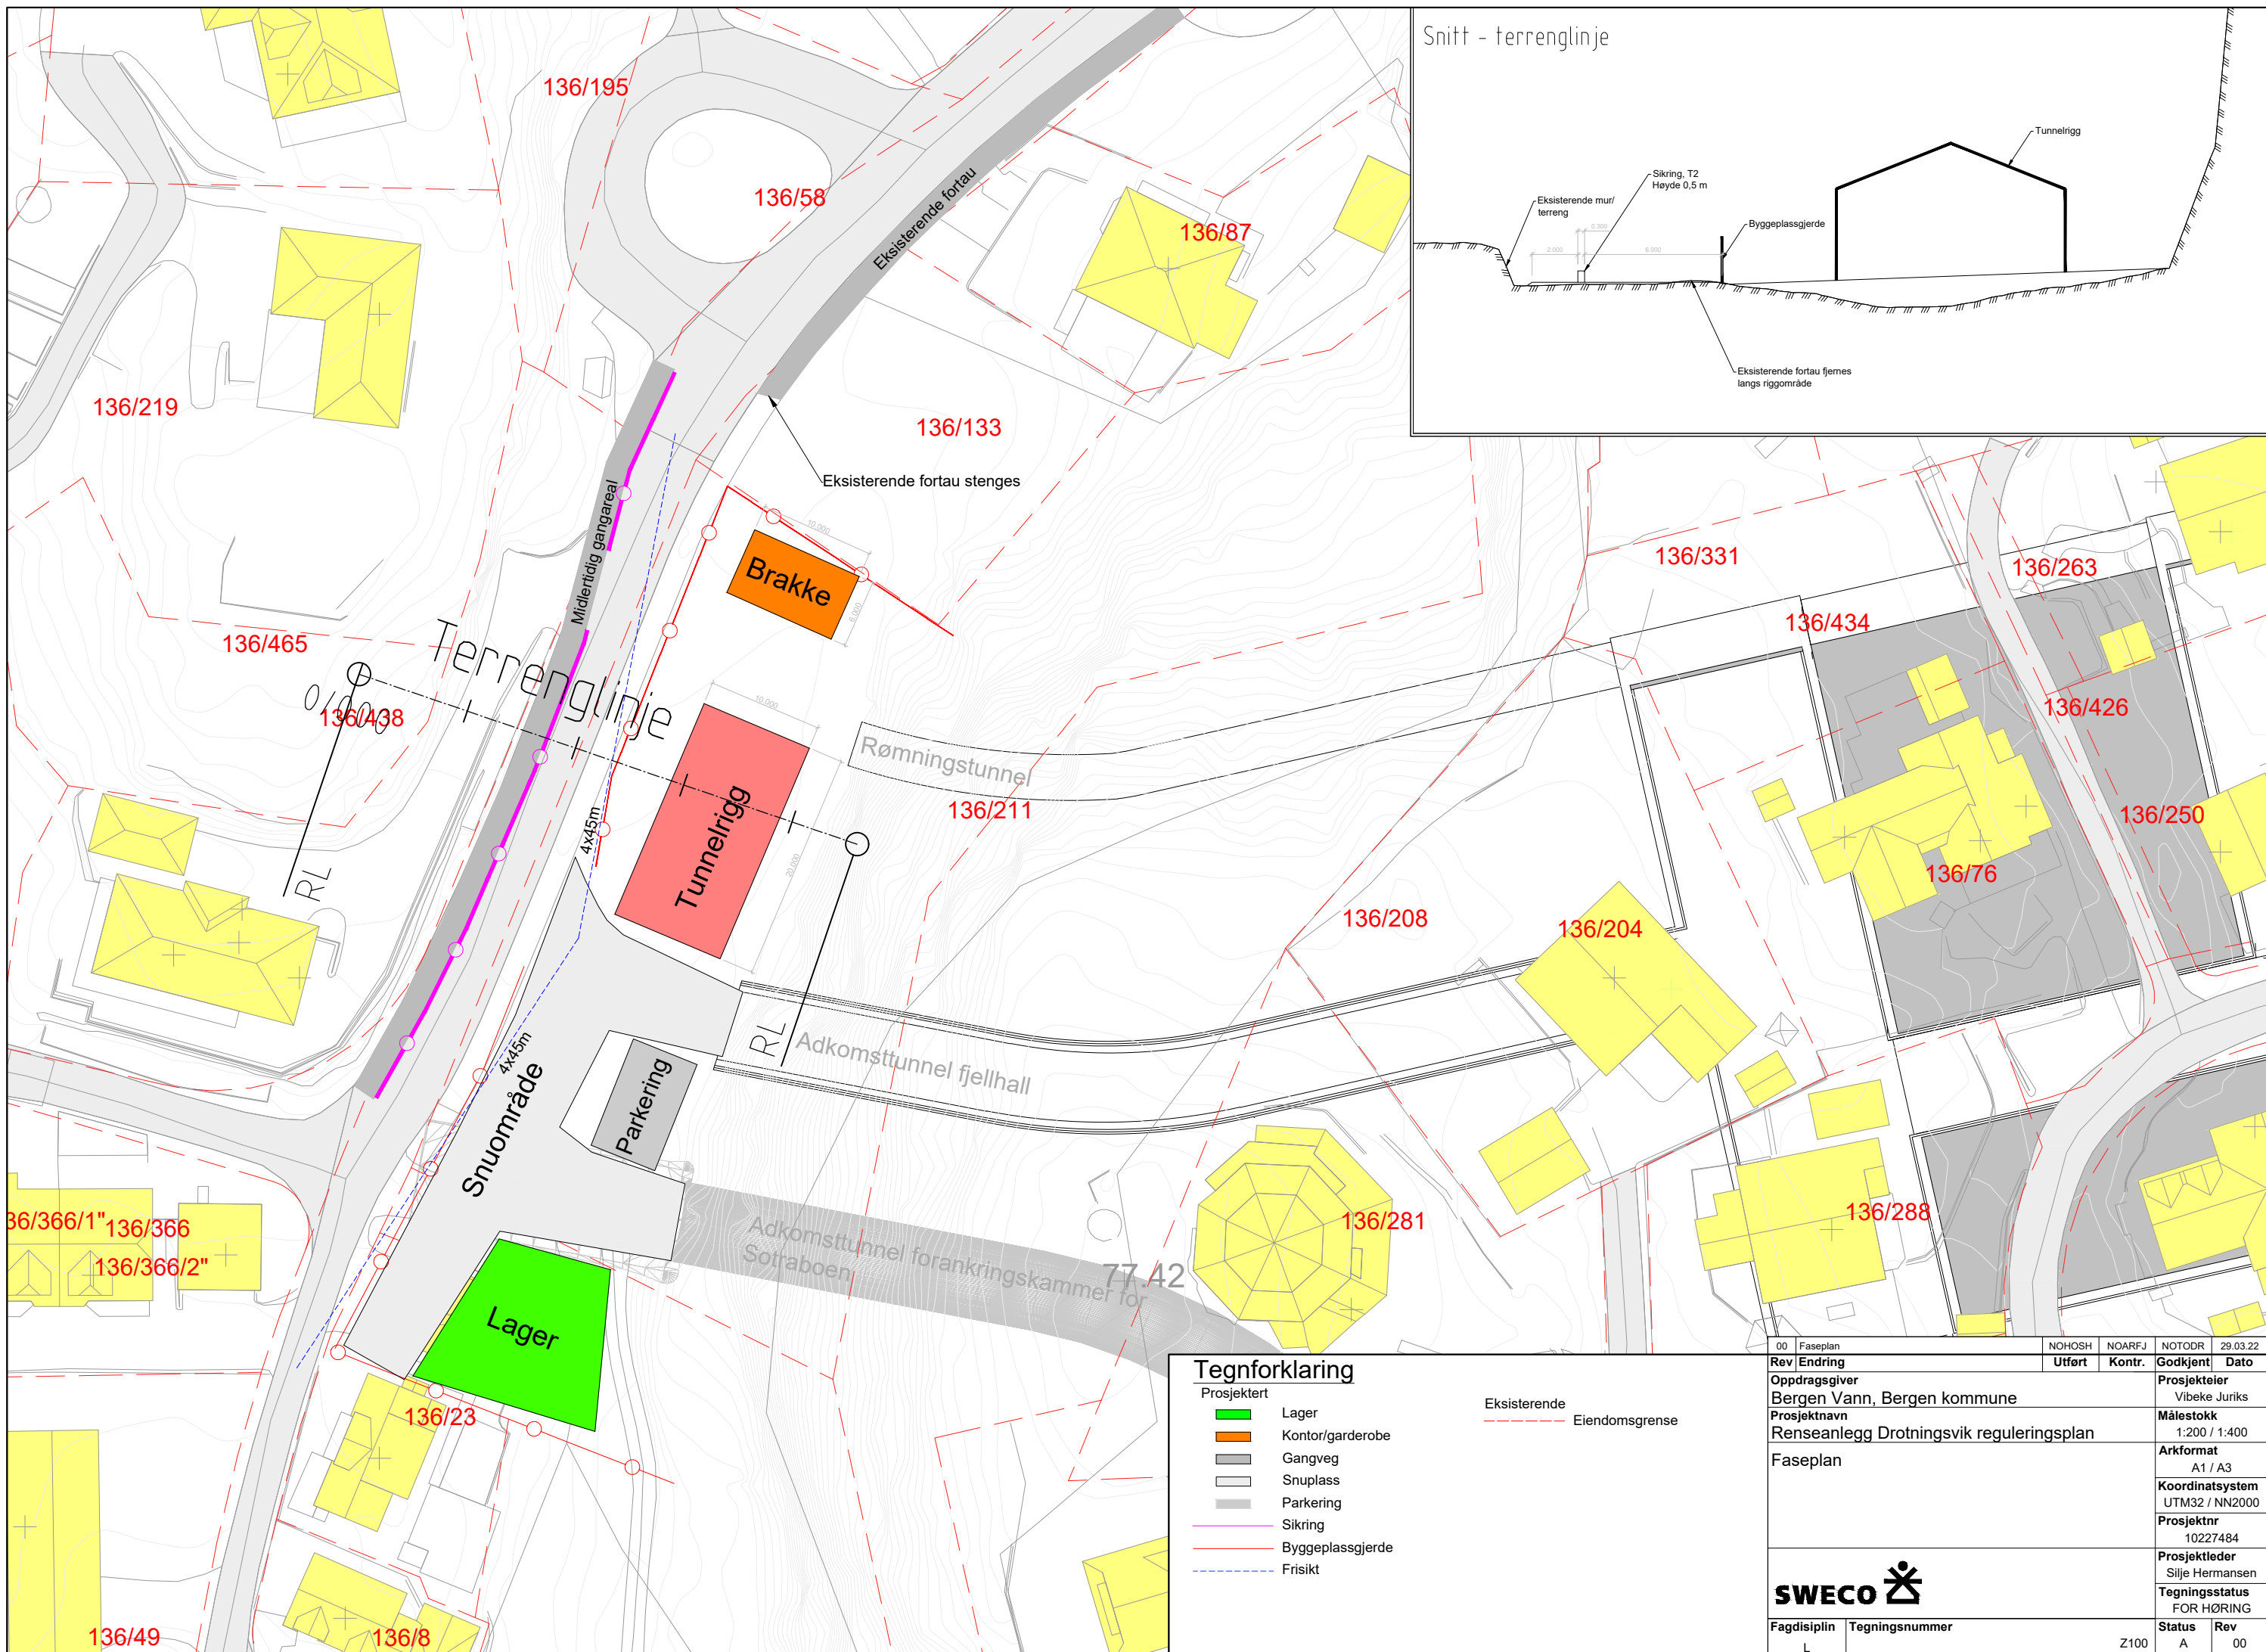


Tegnforklaring

- Prosjektert
- Lager
 - Kontor/garderobe
 - Gangveg
 - Snuplass
 - Parkering
 - Sikring
 - Byggeplassjerde
 - Frisikt
- Eksisterende
- Eiendomsgrense

00	Faseplan	NOHOSH	NOARFJ	NOTOOR	29.03.22
Rev	Endring	Utført	Kontr.	Godkjent	Dato
	Oppdragsgiver	Bergen Vann, Bergen kommune			Prosjektleder
	Prosjektnavn	Renseanlegg Drotningvik reguleringsplan			Vibeke Juriks
	Faseplan	Målestokk			1:200 / 1:400
		Arkformat			A1 / A3
		Koordinatsystem			UTM32 / NN2000
		Prosjektnr			10227484
		Prosjektleder			Silje Hermansen
		Tegningsstatus			FOR HØRING
Fagdisiplin	Tegningsnummer	Status	Rev		
L		Z100	A	00	

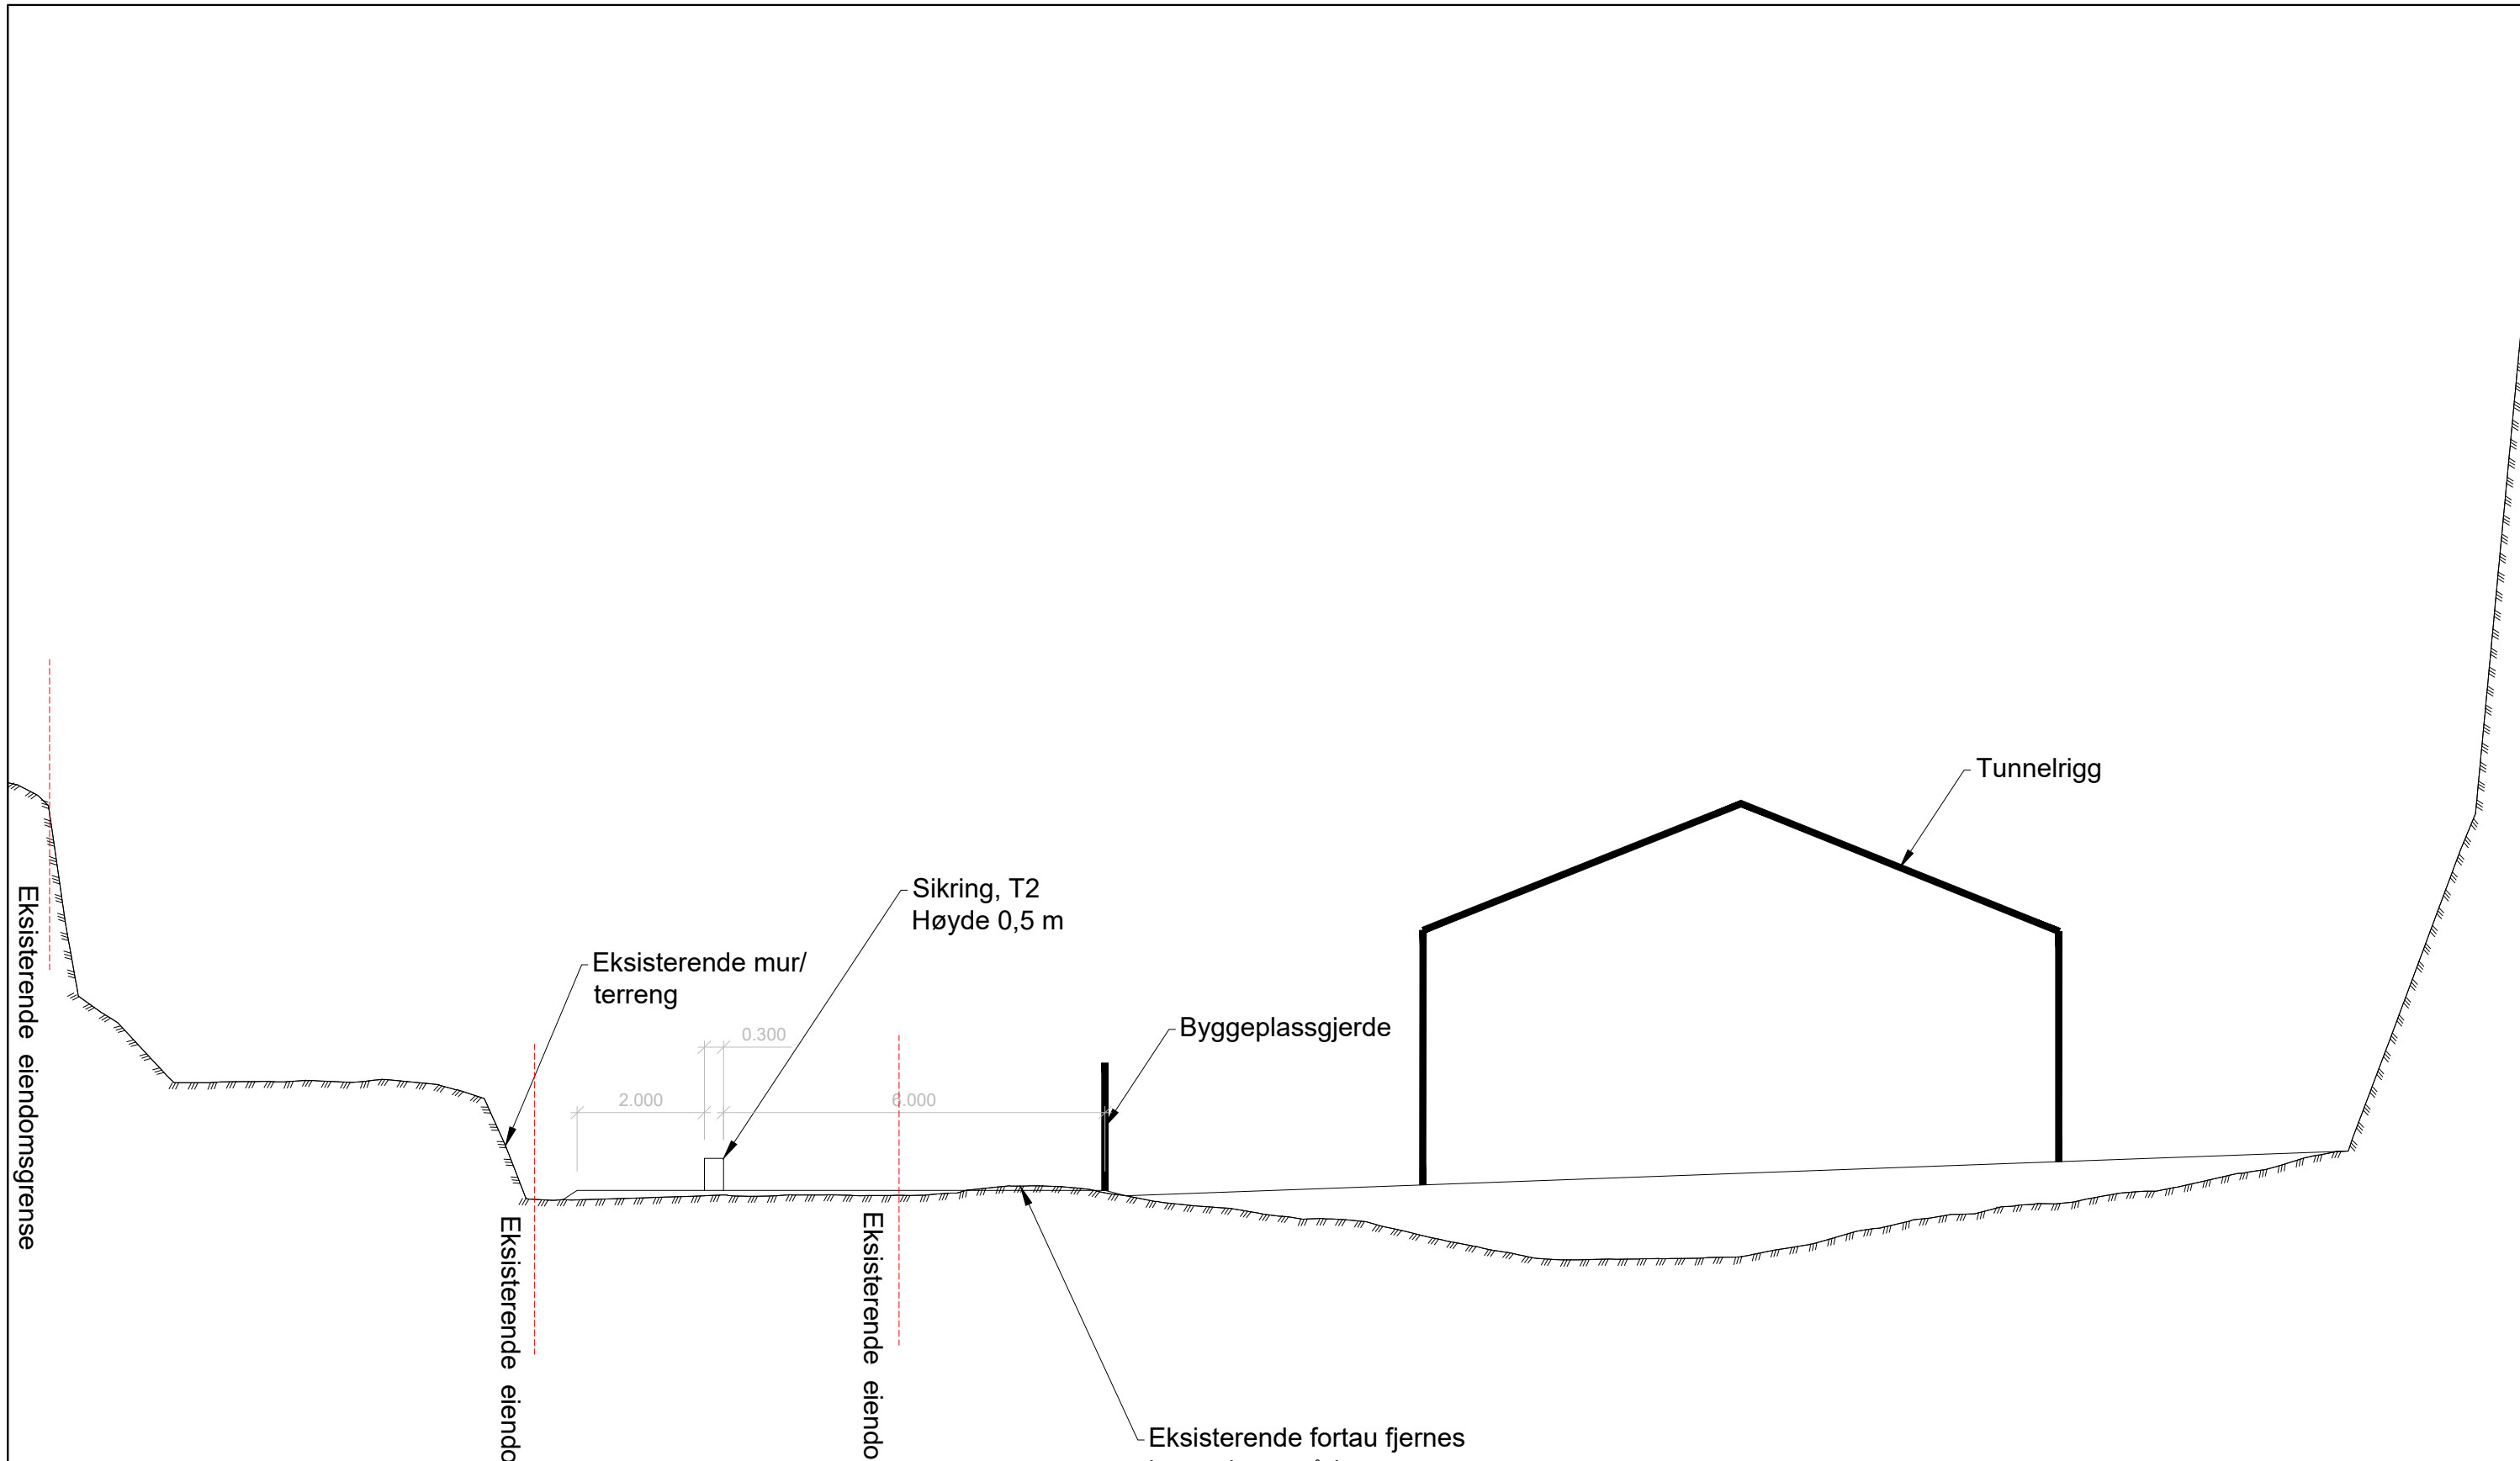

00	Faseplan	NOHOSH	NOARFJ	NOTODR	08.04.2022
Rev	Endring	Utført	Kontr.	Godkjent	Dato
Oppdragsgiver Bergen Vann, Bergen kommune				Prosjektleder Vibeke Juriks	
Prosjektnavn Laksevåg, gnr 136 bnr 208 m. fl. Droningsvik RA				Målestokk 1:50	
Terrengsnitt faseplan				Arkformat A1 / A3	
Nasjonal plan-id: 4601_7095000				Koordinatsystem UTM32 / NN2000	
SWECO 				Prosjektnr 10227484	
Fagdisiplin L				Tegningsnummer Y002	
Status A				Rev 00	
Tegningsstatus FOR HØRING					