



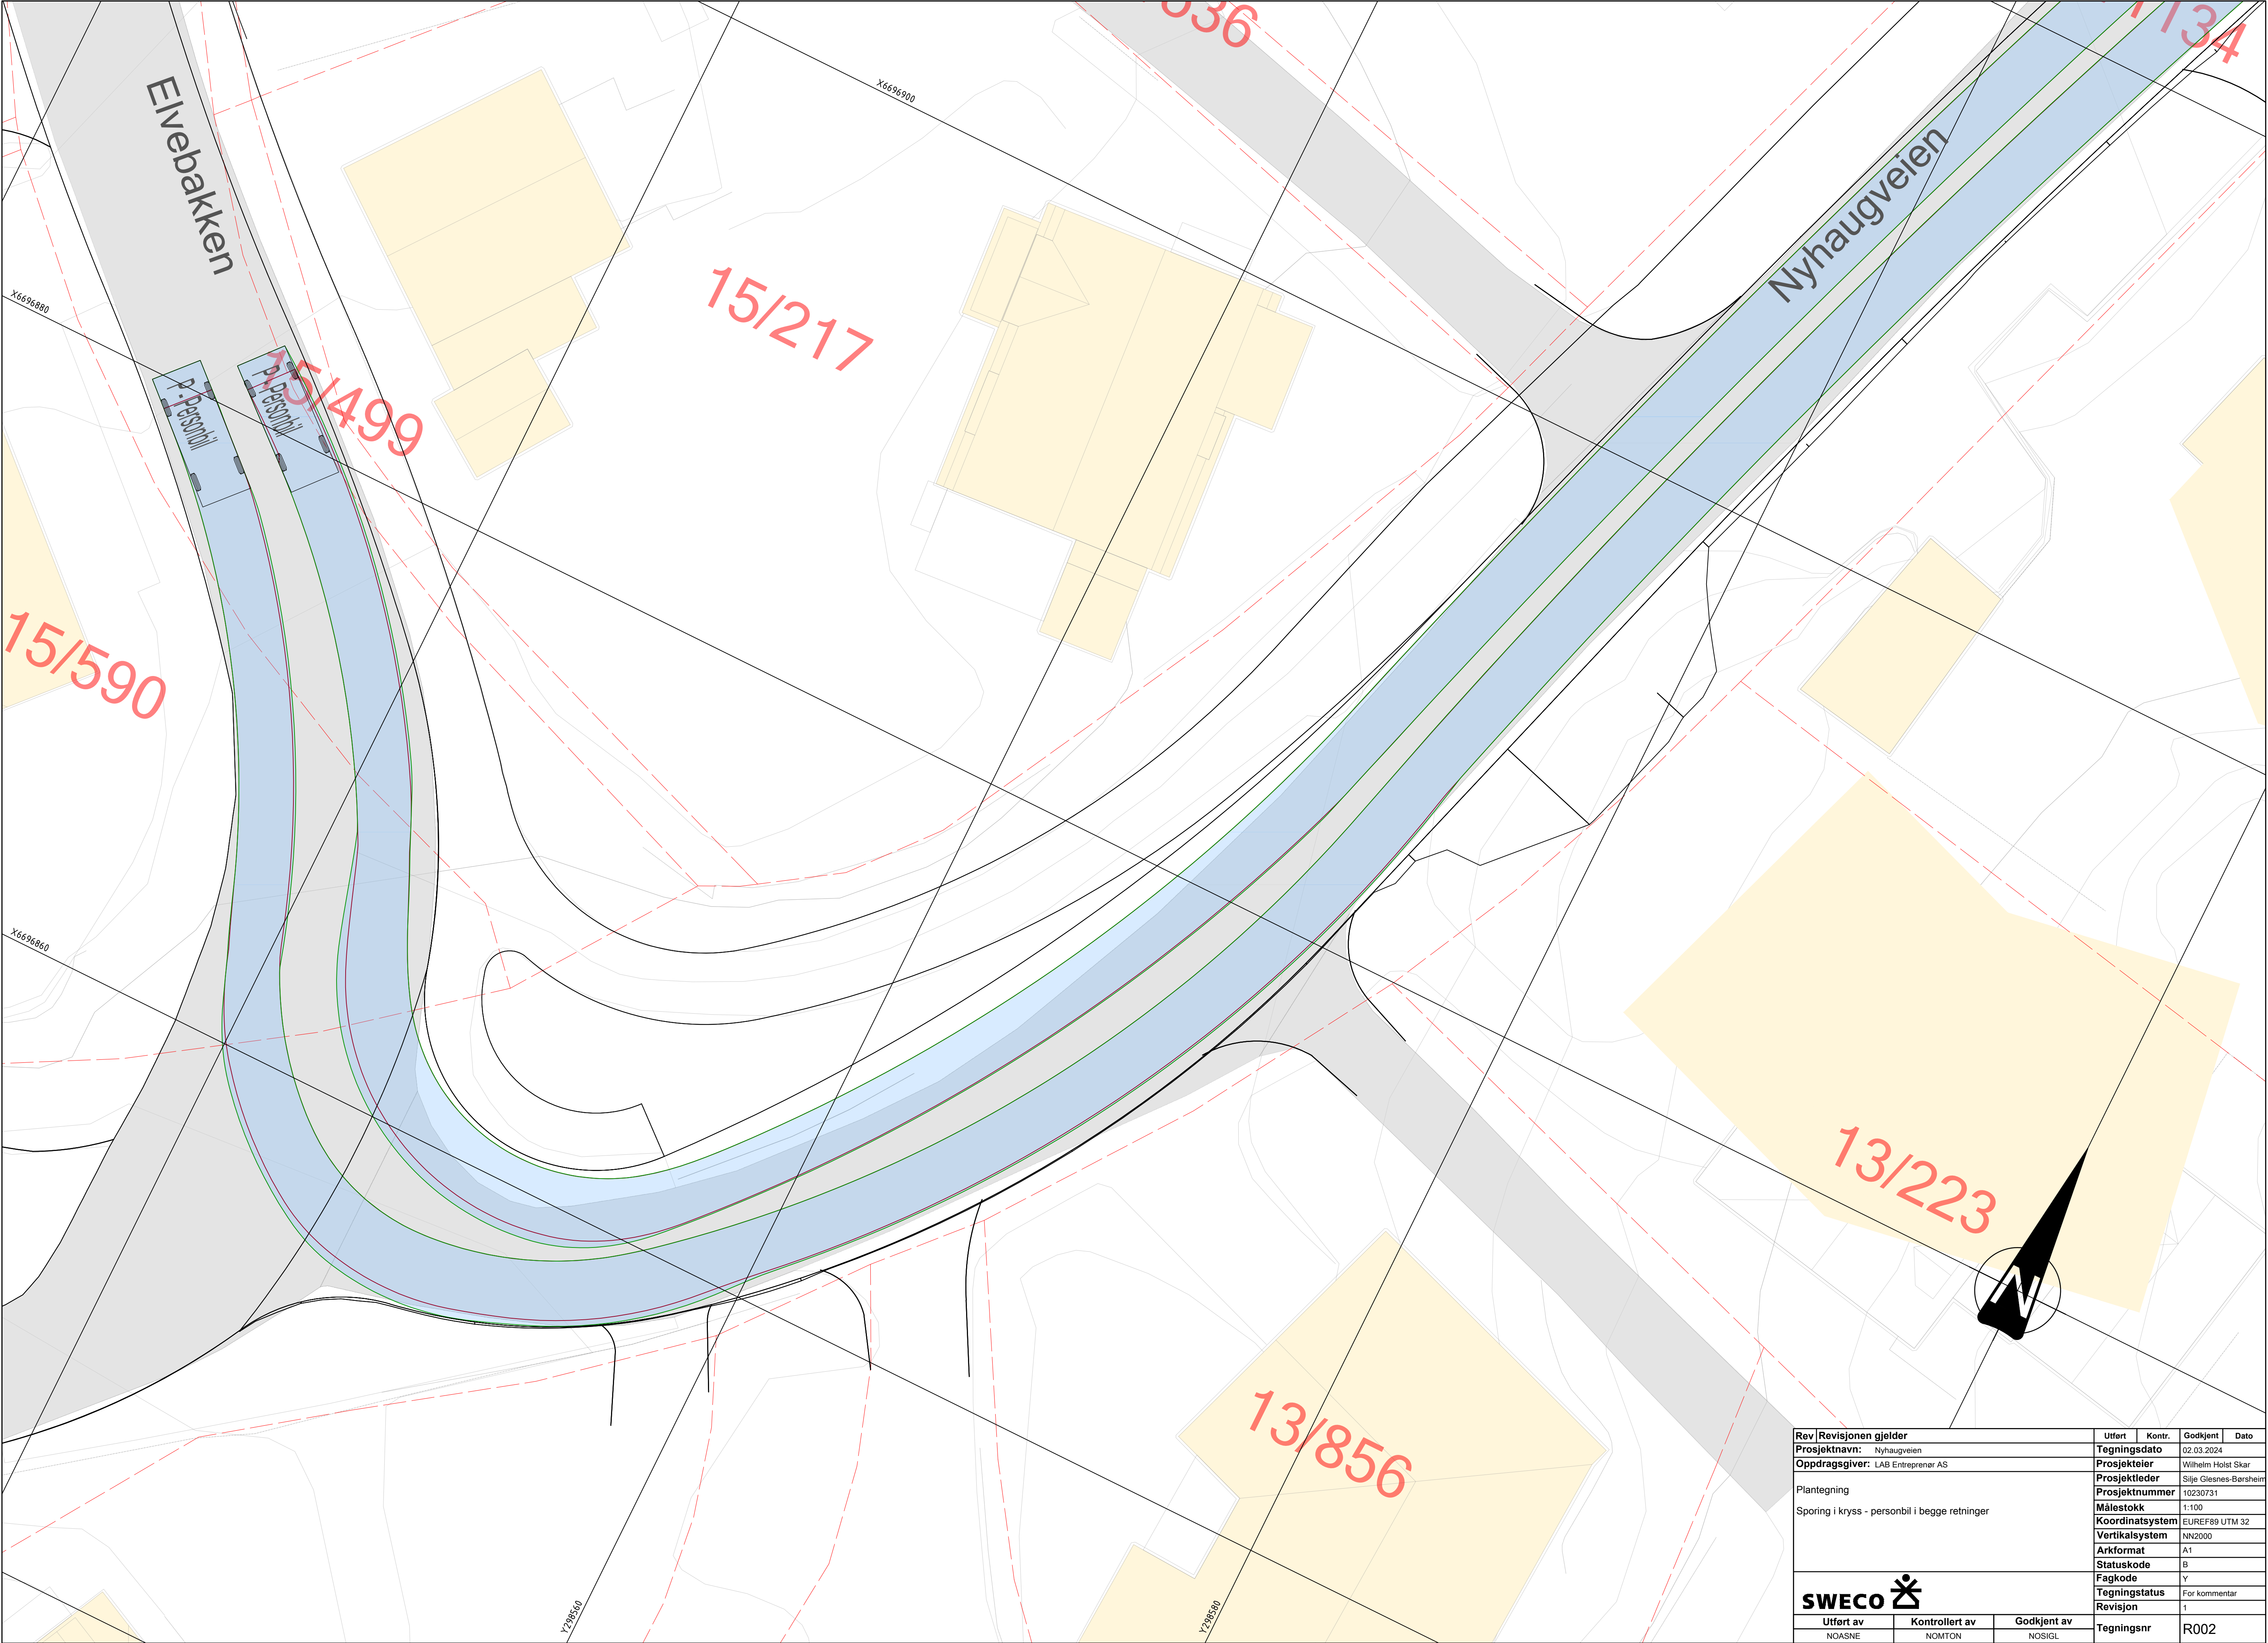

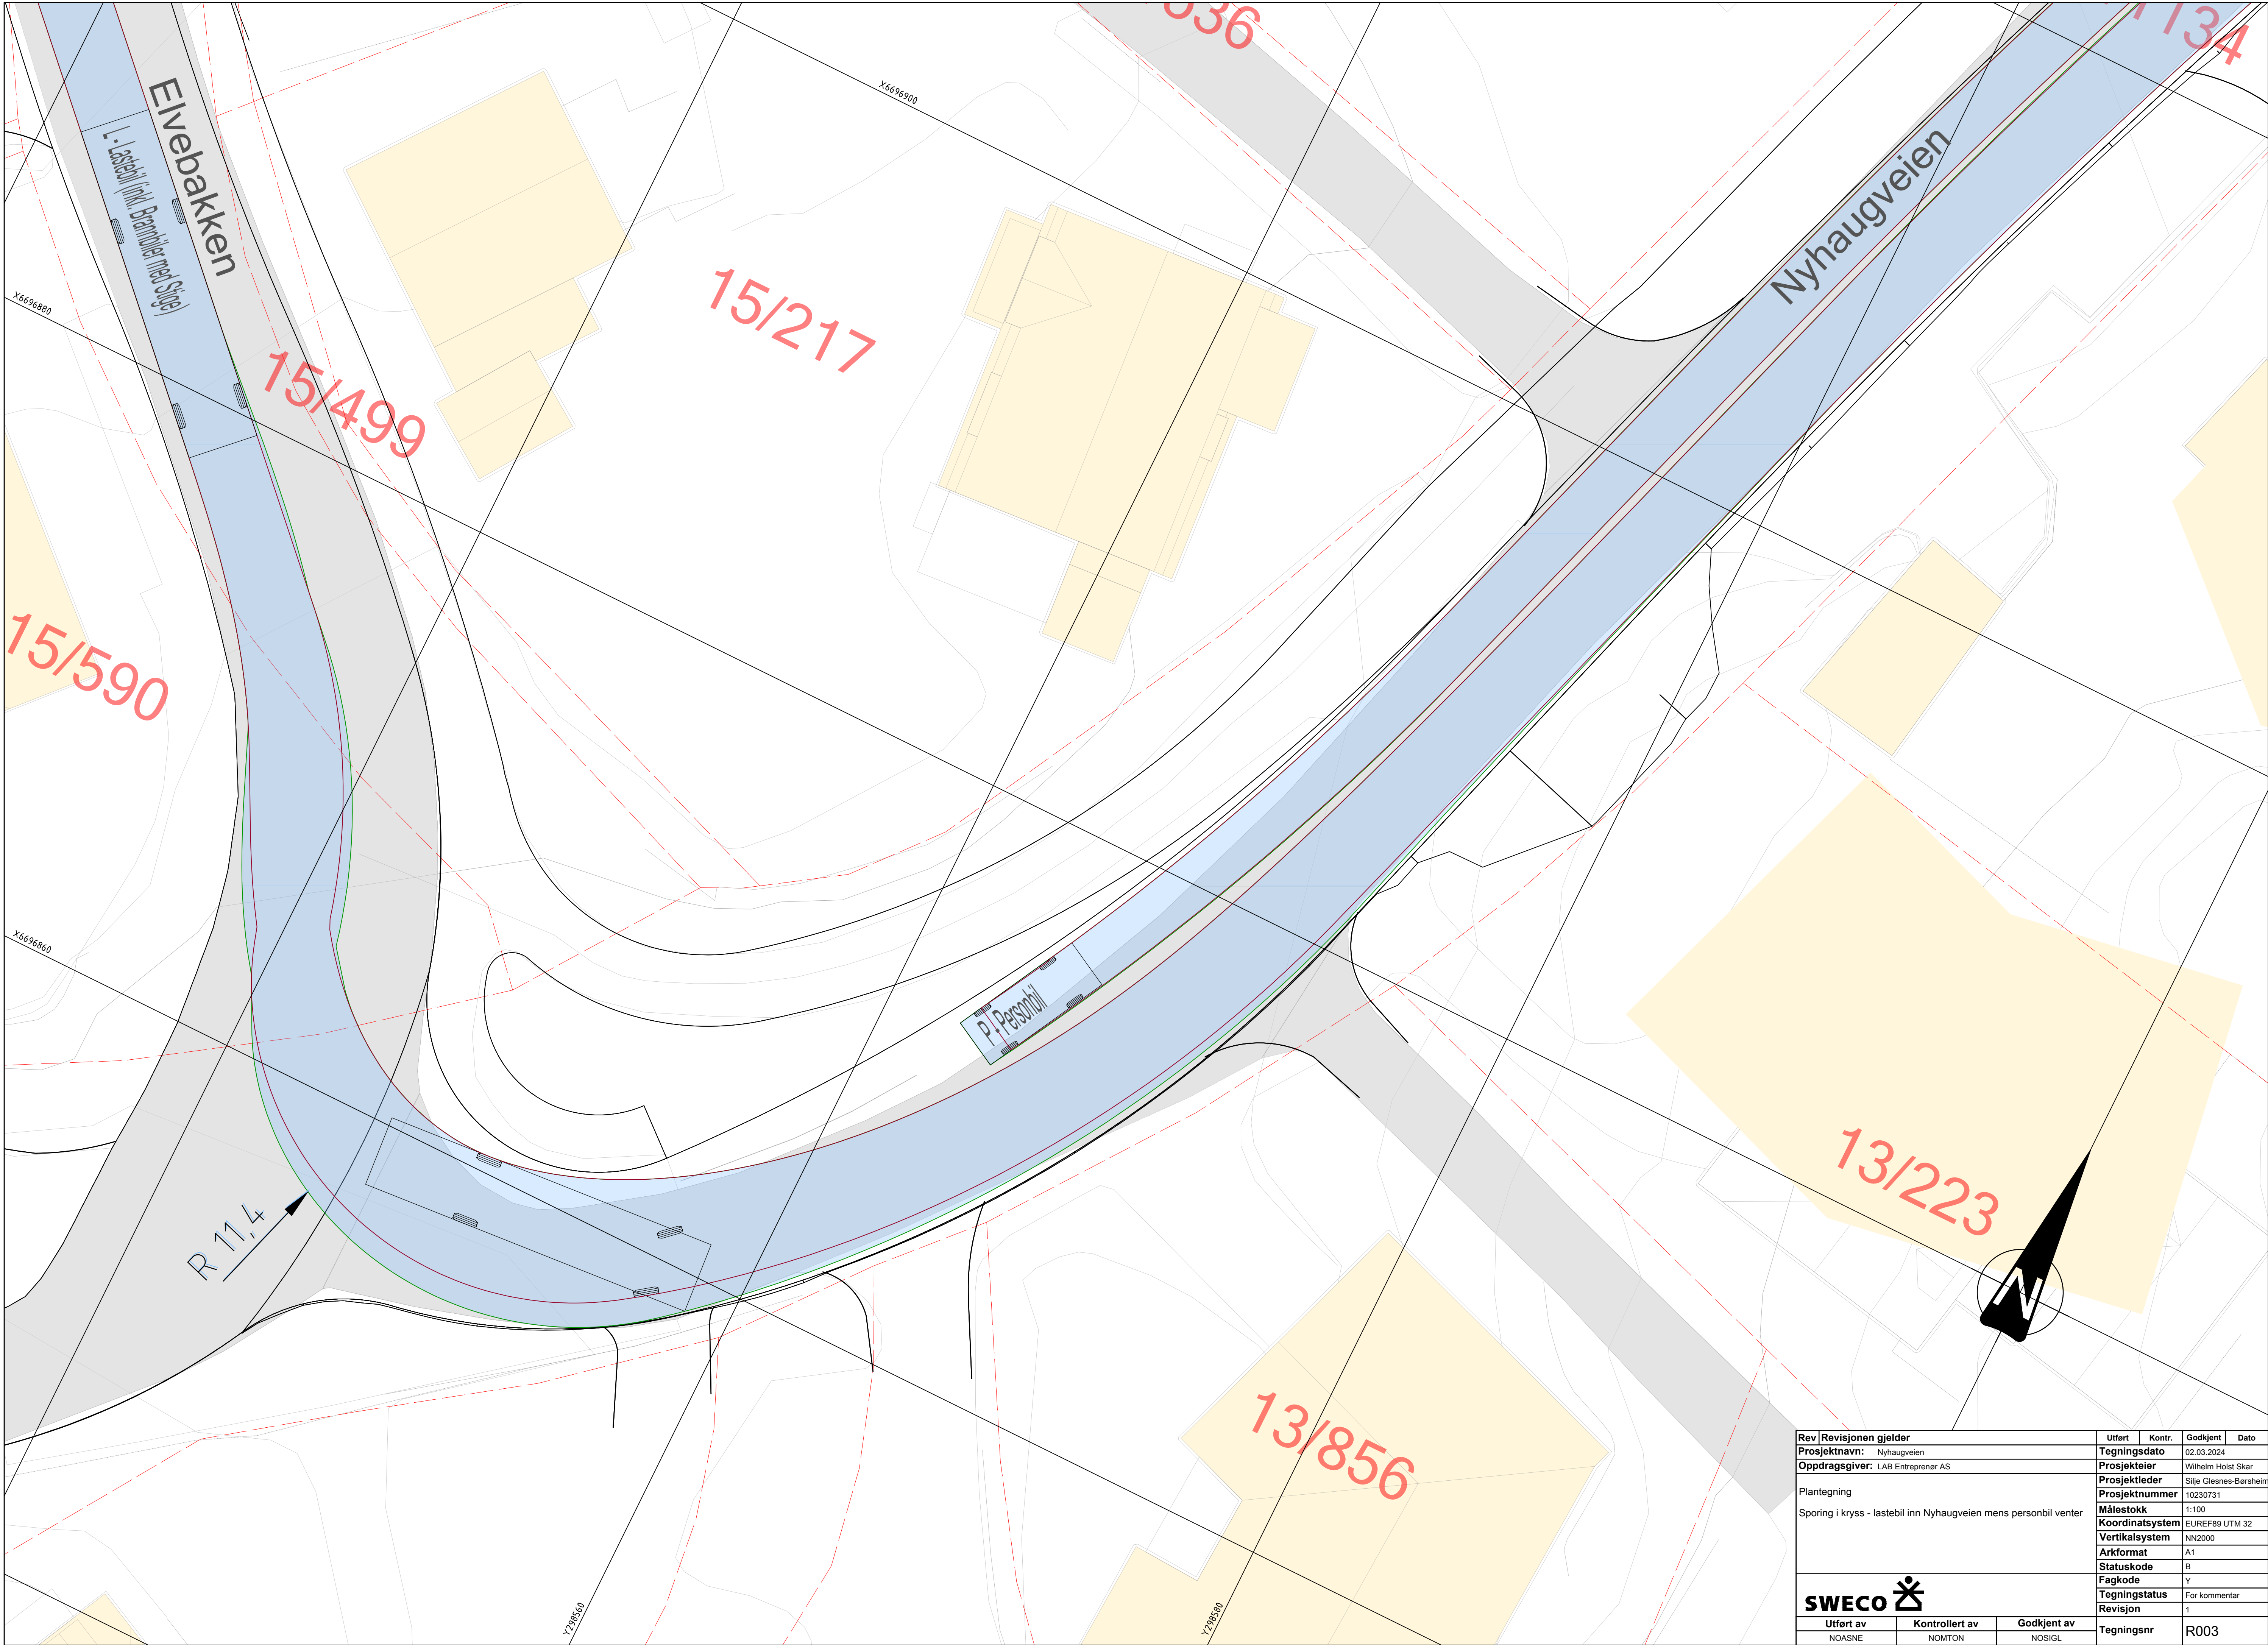

Rev	Revisjonen gjelder	Utført	Kontr.	Godkjent	Dato
	Prosjektnavn: Nyhaugveien				Tegningsdato 02.03.2024
	Oppdragsgiver: LAB Entreprenør AS				Prosjektleder Wilhelm Holst Skar
					Prosjektleder Silje Glesnes-Børshelm
	Plantegning				Prosjektnummer 10230731
	Sporing i kryss - lastebil inn Nyhaugveien mens personbil venter				Målestokk 1:100
					Koordinatsystem EUREF89 UTM 32
					Vertikalsystem NN2000
					Arkformat A1
					Statuskode B
					Fagkode Y
					Tegningstatus For kommentar
					Revisjon 1
					Tegningsnr R003
	Utført av NOASNE	Kontrollert av NOMTON	Godkjent av NOSIGL		