


# Tverrprofil

Snitt ved målelinjer i plankart

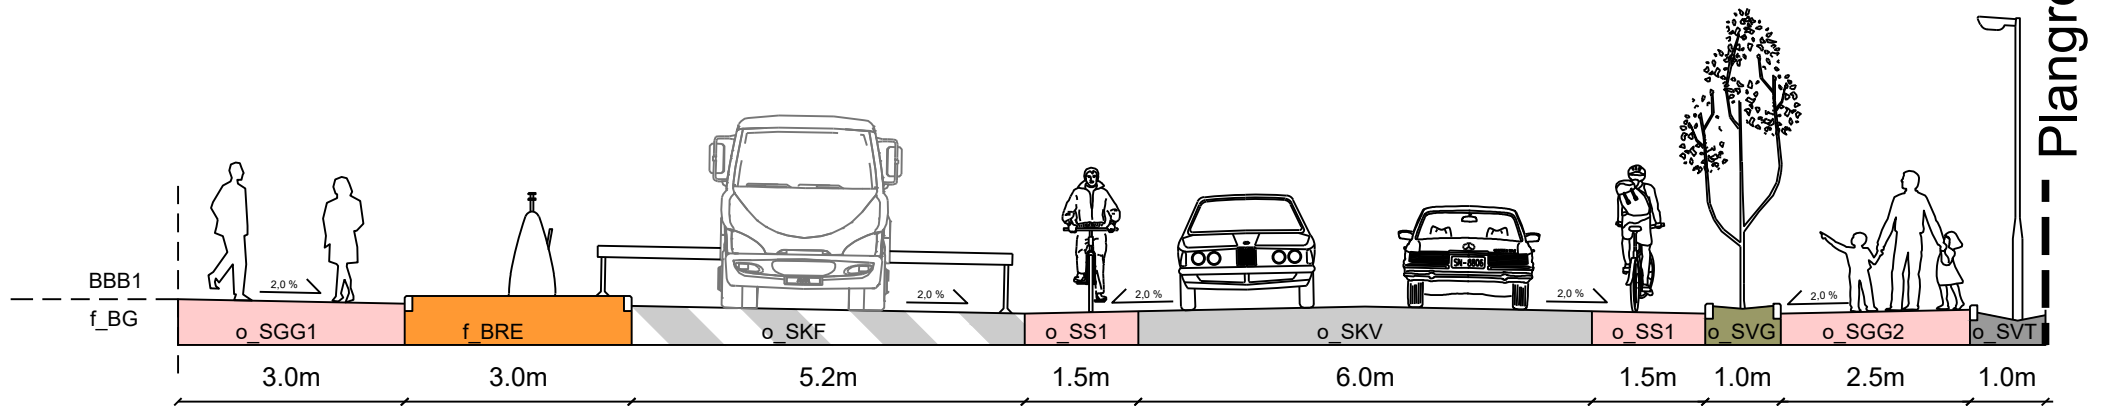

HOLON



Ytrebygda, gnr. 116 bnr. 212 m.fl.  
Sandslåsen sør  
Nasjonal arealplan-ID 4601\_70380000

1:100 @ A4  
26.04.2021