



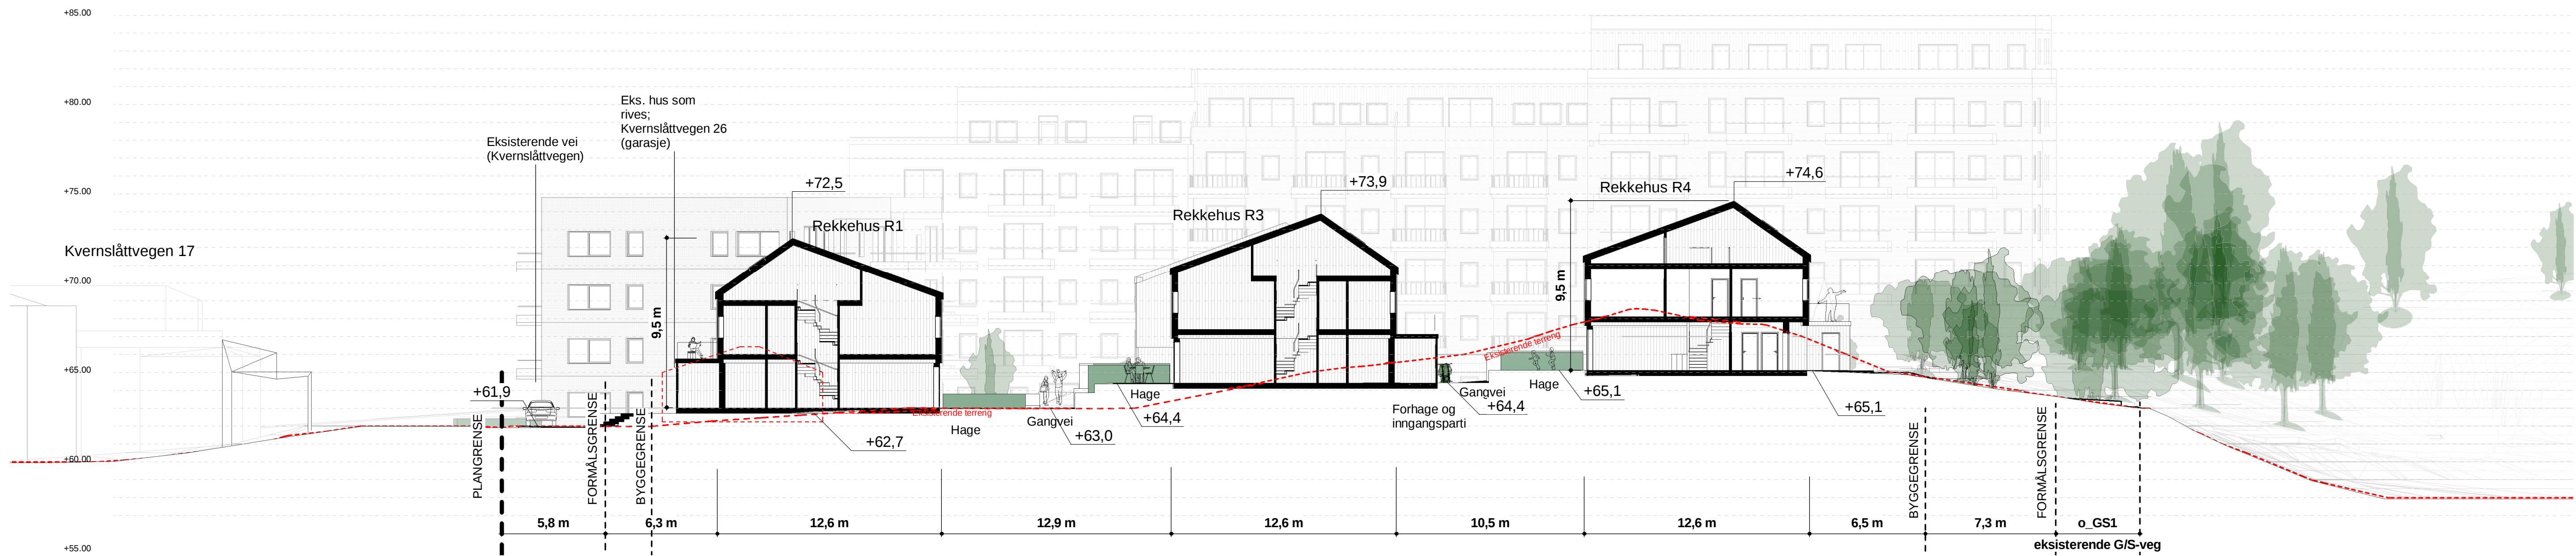

Snitt E - rekkehus
1 : 200

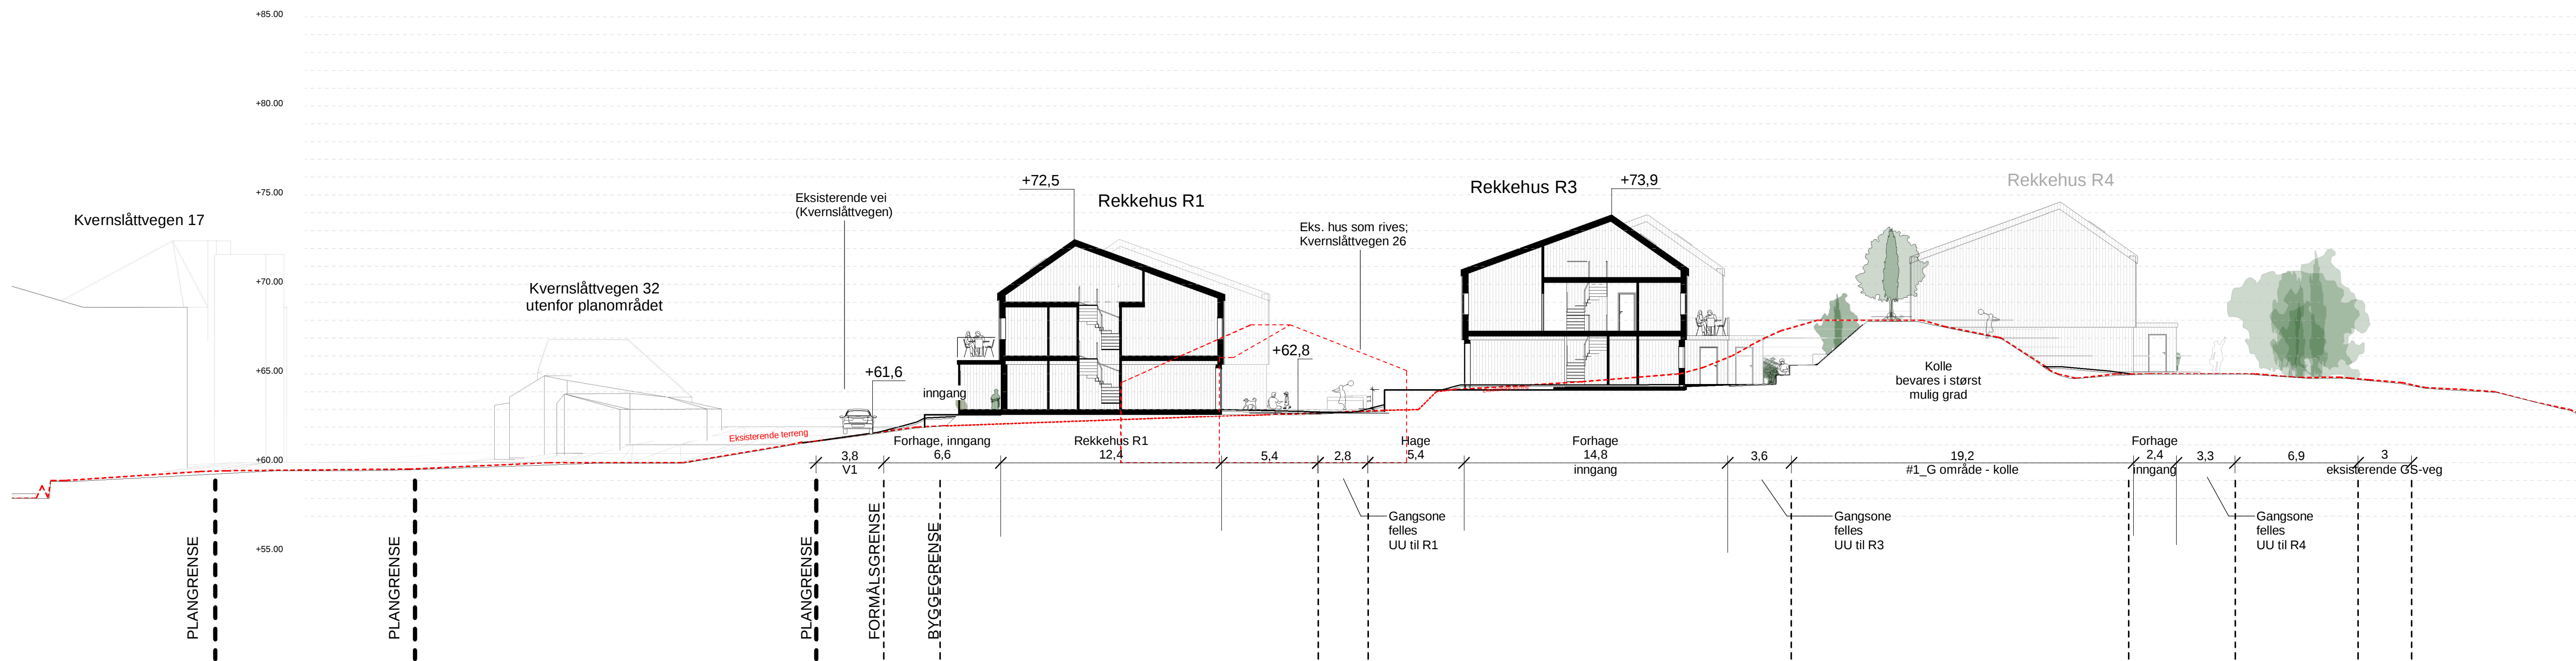

Snitt F - rekkehus
1 : 200

1:200

REV	BESKRIVELSE	DATE	SIGN	KNTR
LOKALISERINGSGRUPP				
TILTAKEHVER:				
JM Norge				
ENTREPRENØR:				
Sweco Architects				
PROSJEKTNAMN:				
Ytrebygda, Foildalen, boliger				
TEGN STATUS:				
Regulering til 1.gangsbehandling				
FAG: Ark/Lark				
KONSULENT PROSJEKTNR:				
T22002				
TEGN: IMW				
GNR: 120				
PROSJEKTNR:				
20.02.2025				
MALESTOKK: 1 : 200				
KONTR: KES				
BNR: 415 m.f.				
TEGNINGSNAVN:				
Situasjonsnitt Rekkehus				
TEGNINGSNUMMER:				
A-31-00-002				
FORMAT: A1				
REV:				


Architectural elevation drawing of a building facade, showing three buildings (Bygg A, Bygg B, Bygg C) with various heights and elevations. The drawing includes a ground line, a dashed red line indicating a boundary, and a plan view below showing dimensions and labels like 'Kvernslåttvegen 13', 'Steinsvikvegen', and 'Byggegrense'.

[illegible]




Farger og materialer er kun retningsgivende.
Endringer vil forekomme.

1:200 

1:200 1 2 5 10 15 20

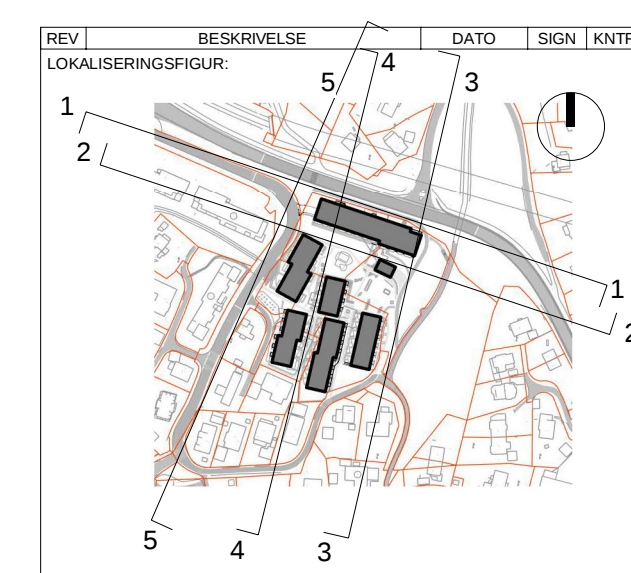

TEGNINGSNUMMER: Oversikt fasader 1 2 3		
TEGNINGSNUMMER: A-100-00-002	FORMAT: A0	REV:

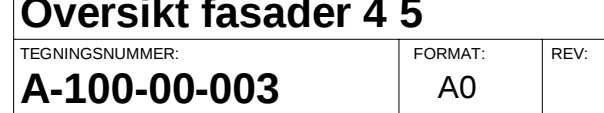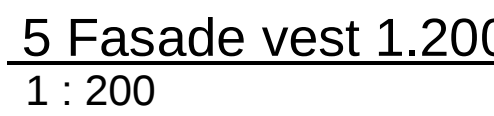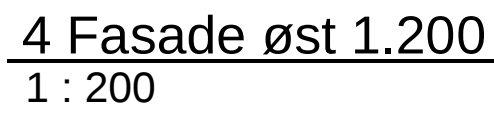

1:200

1 2 5 10 15 20