


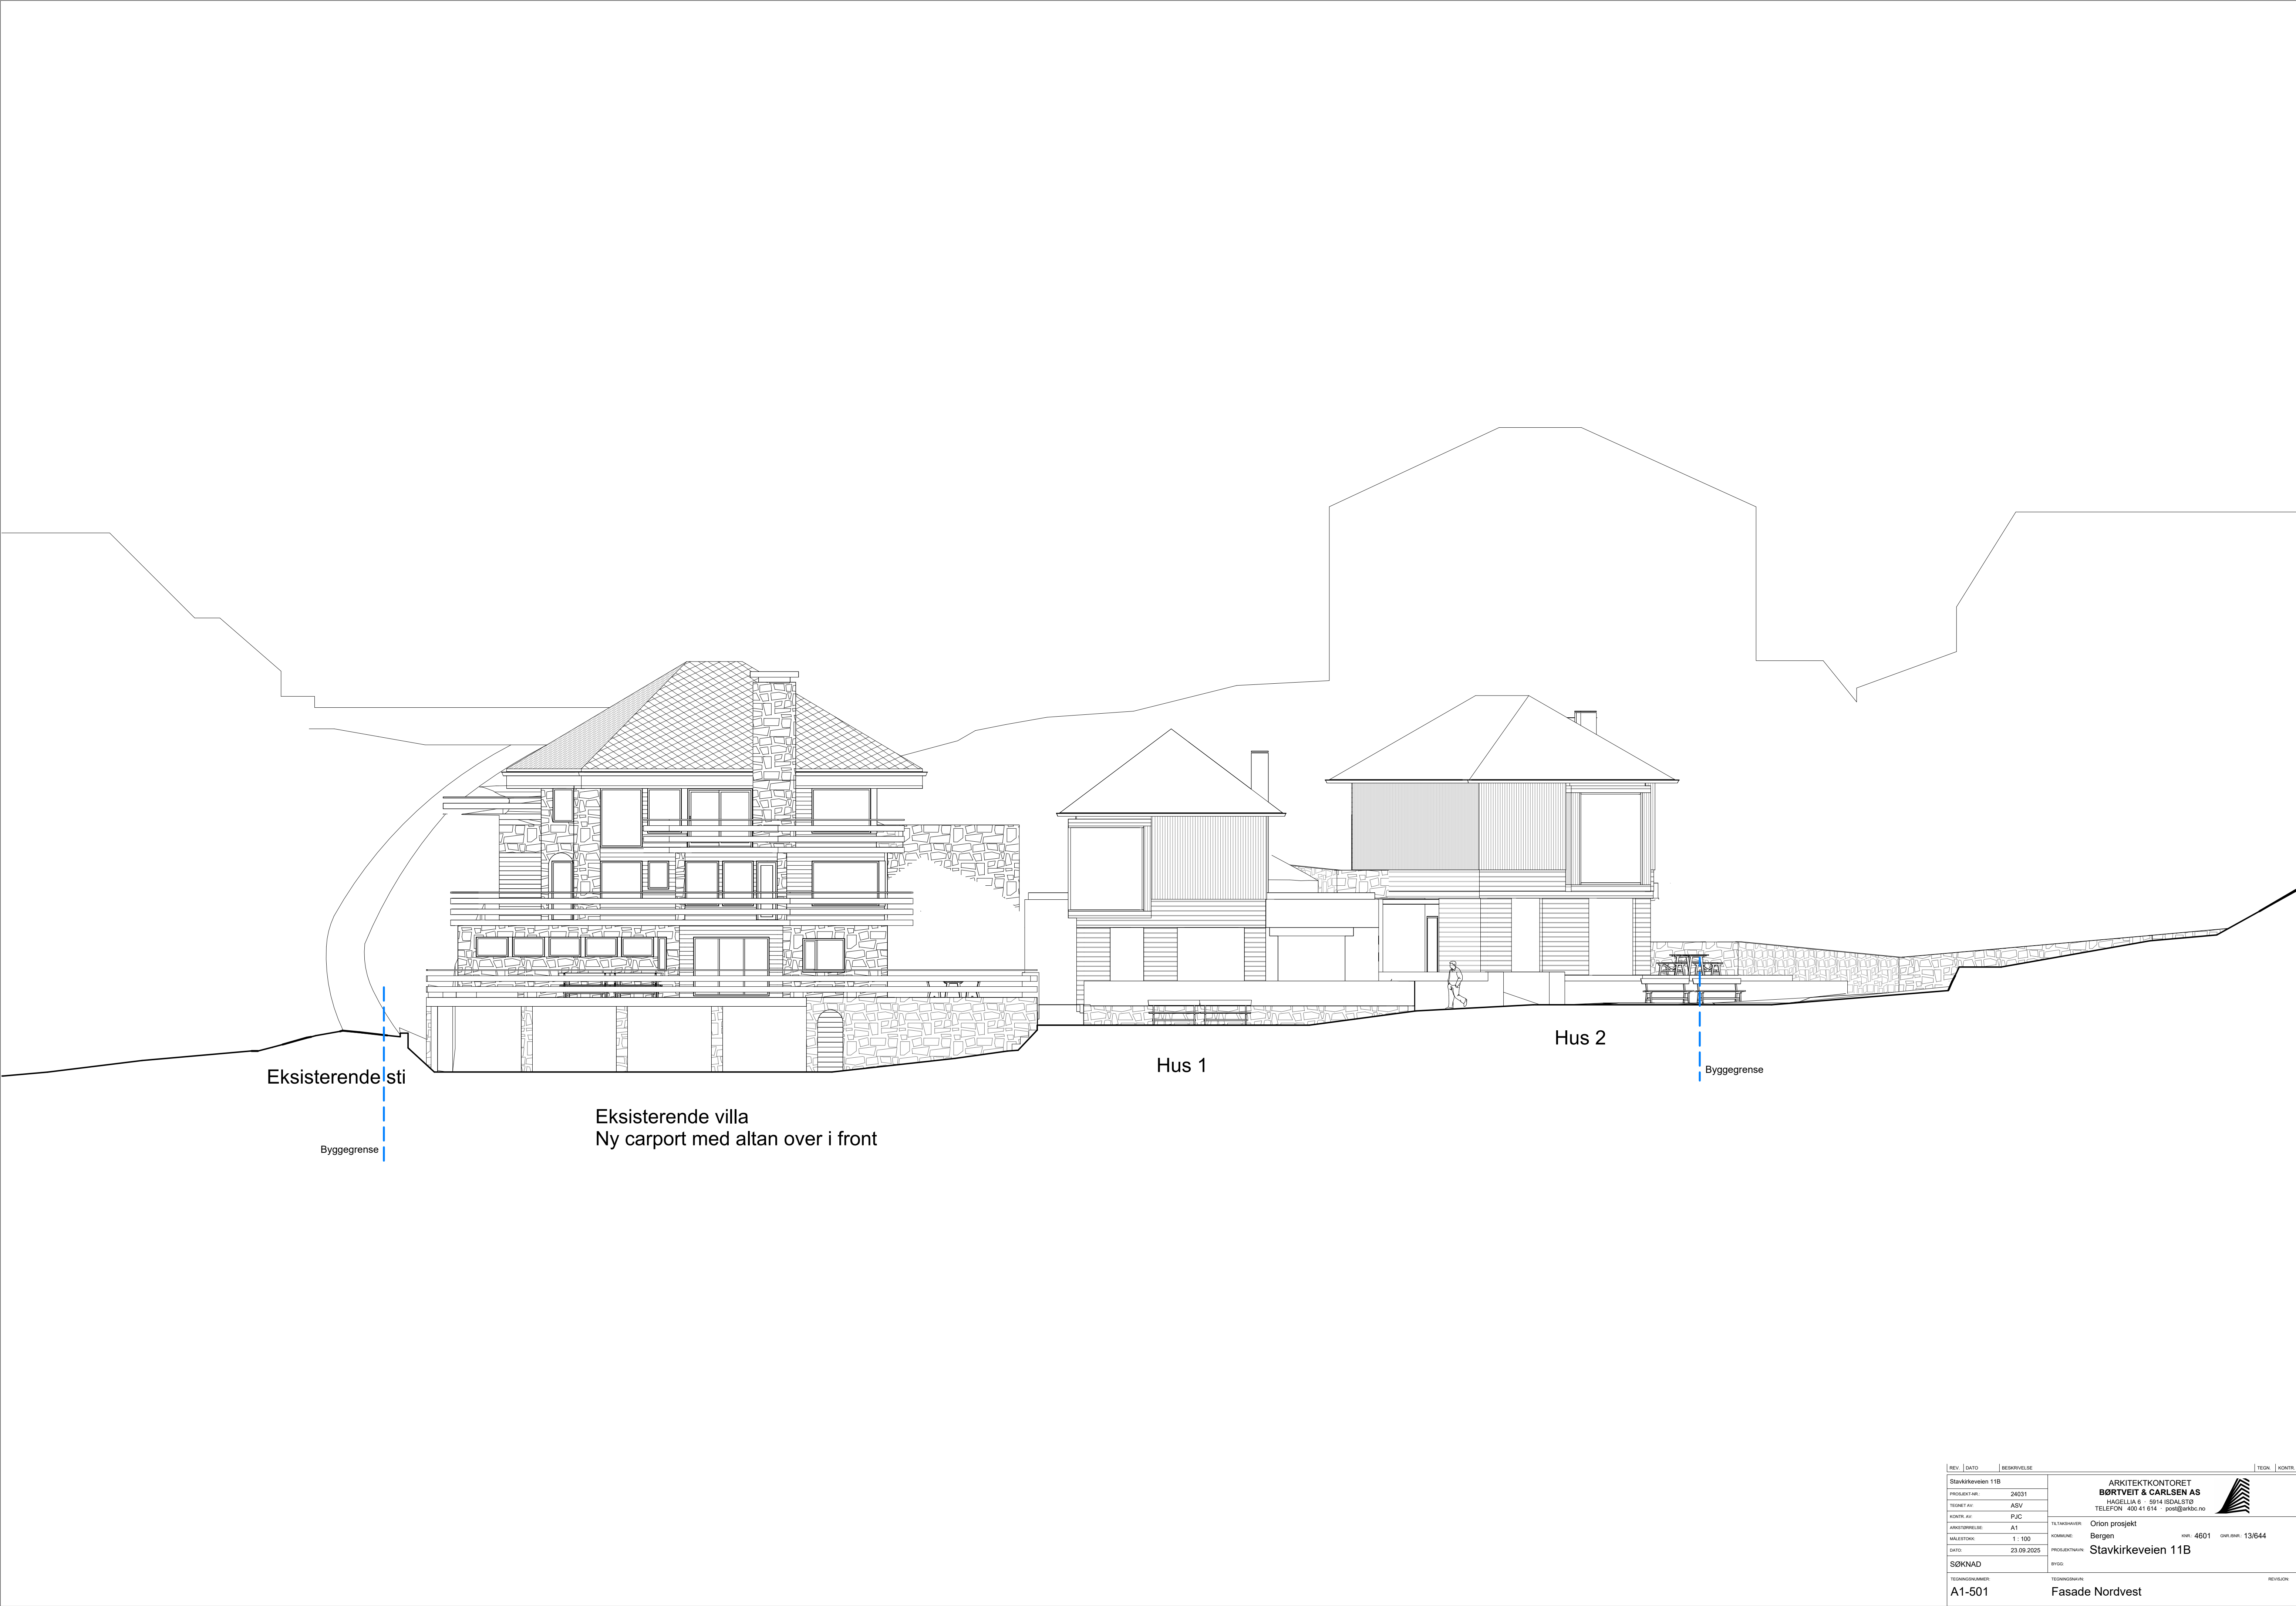

REV.	DATE	DESCRIPTION	TECHN.	CONTR.
Stavkirkeveien 11B				
PROJEKTANT:	24031	ARKITEKTKONTORET BØRTVEIT & CARLSEN AS HAGELIA 6 · 5914 ISDALSTØ TELEFON 400 41 614 · post@arkbc.no ORION PROSJEKT		
TEGNET AV:	ASV			
KONTROLL AV:	PJC			
ARKISTORRELSE:	A1			
MALESTOKK:	1 : 100	KOMMUNE:	Bergen	KOMMUNENR.: 4601
DATE:	23.09.2025	PROJEKTNAVN:	Stavkirkeveien 11B	DOKUMENTNR.: 13/644
SØKNAD:		BYGG:		
TEGNINGSNUMMER:	A1-501	TEGNINGSNAVN:	Fasade Nordvest	REVISJON: