


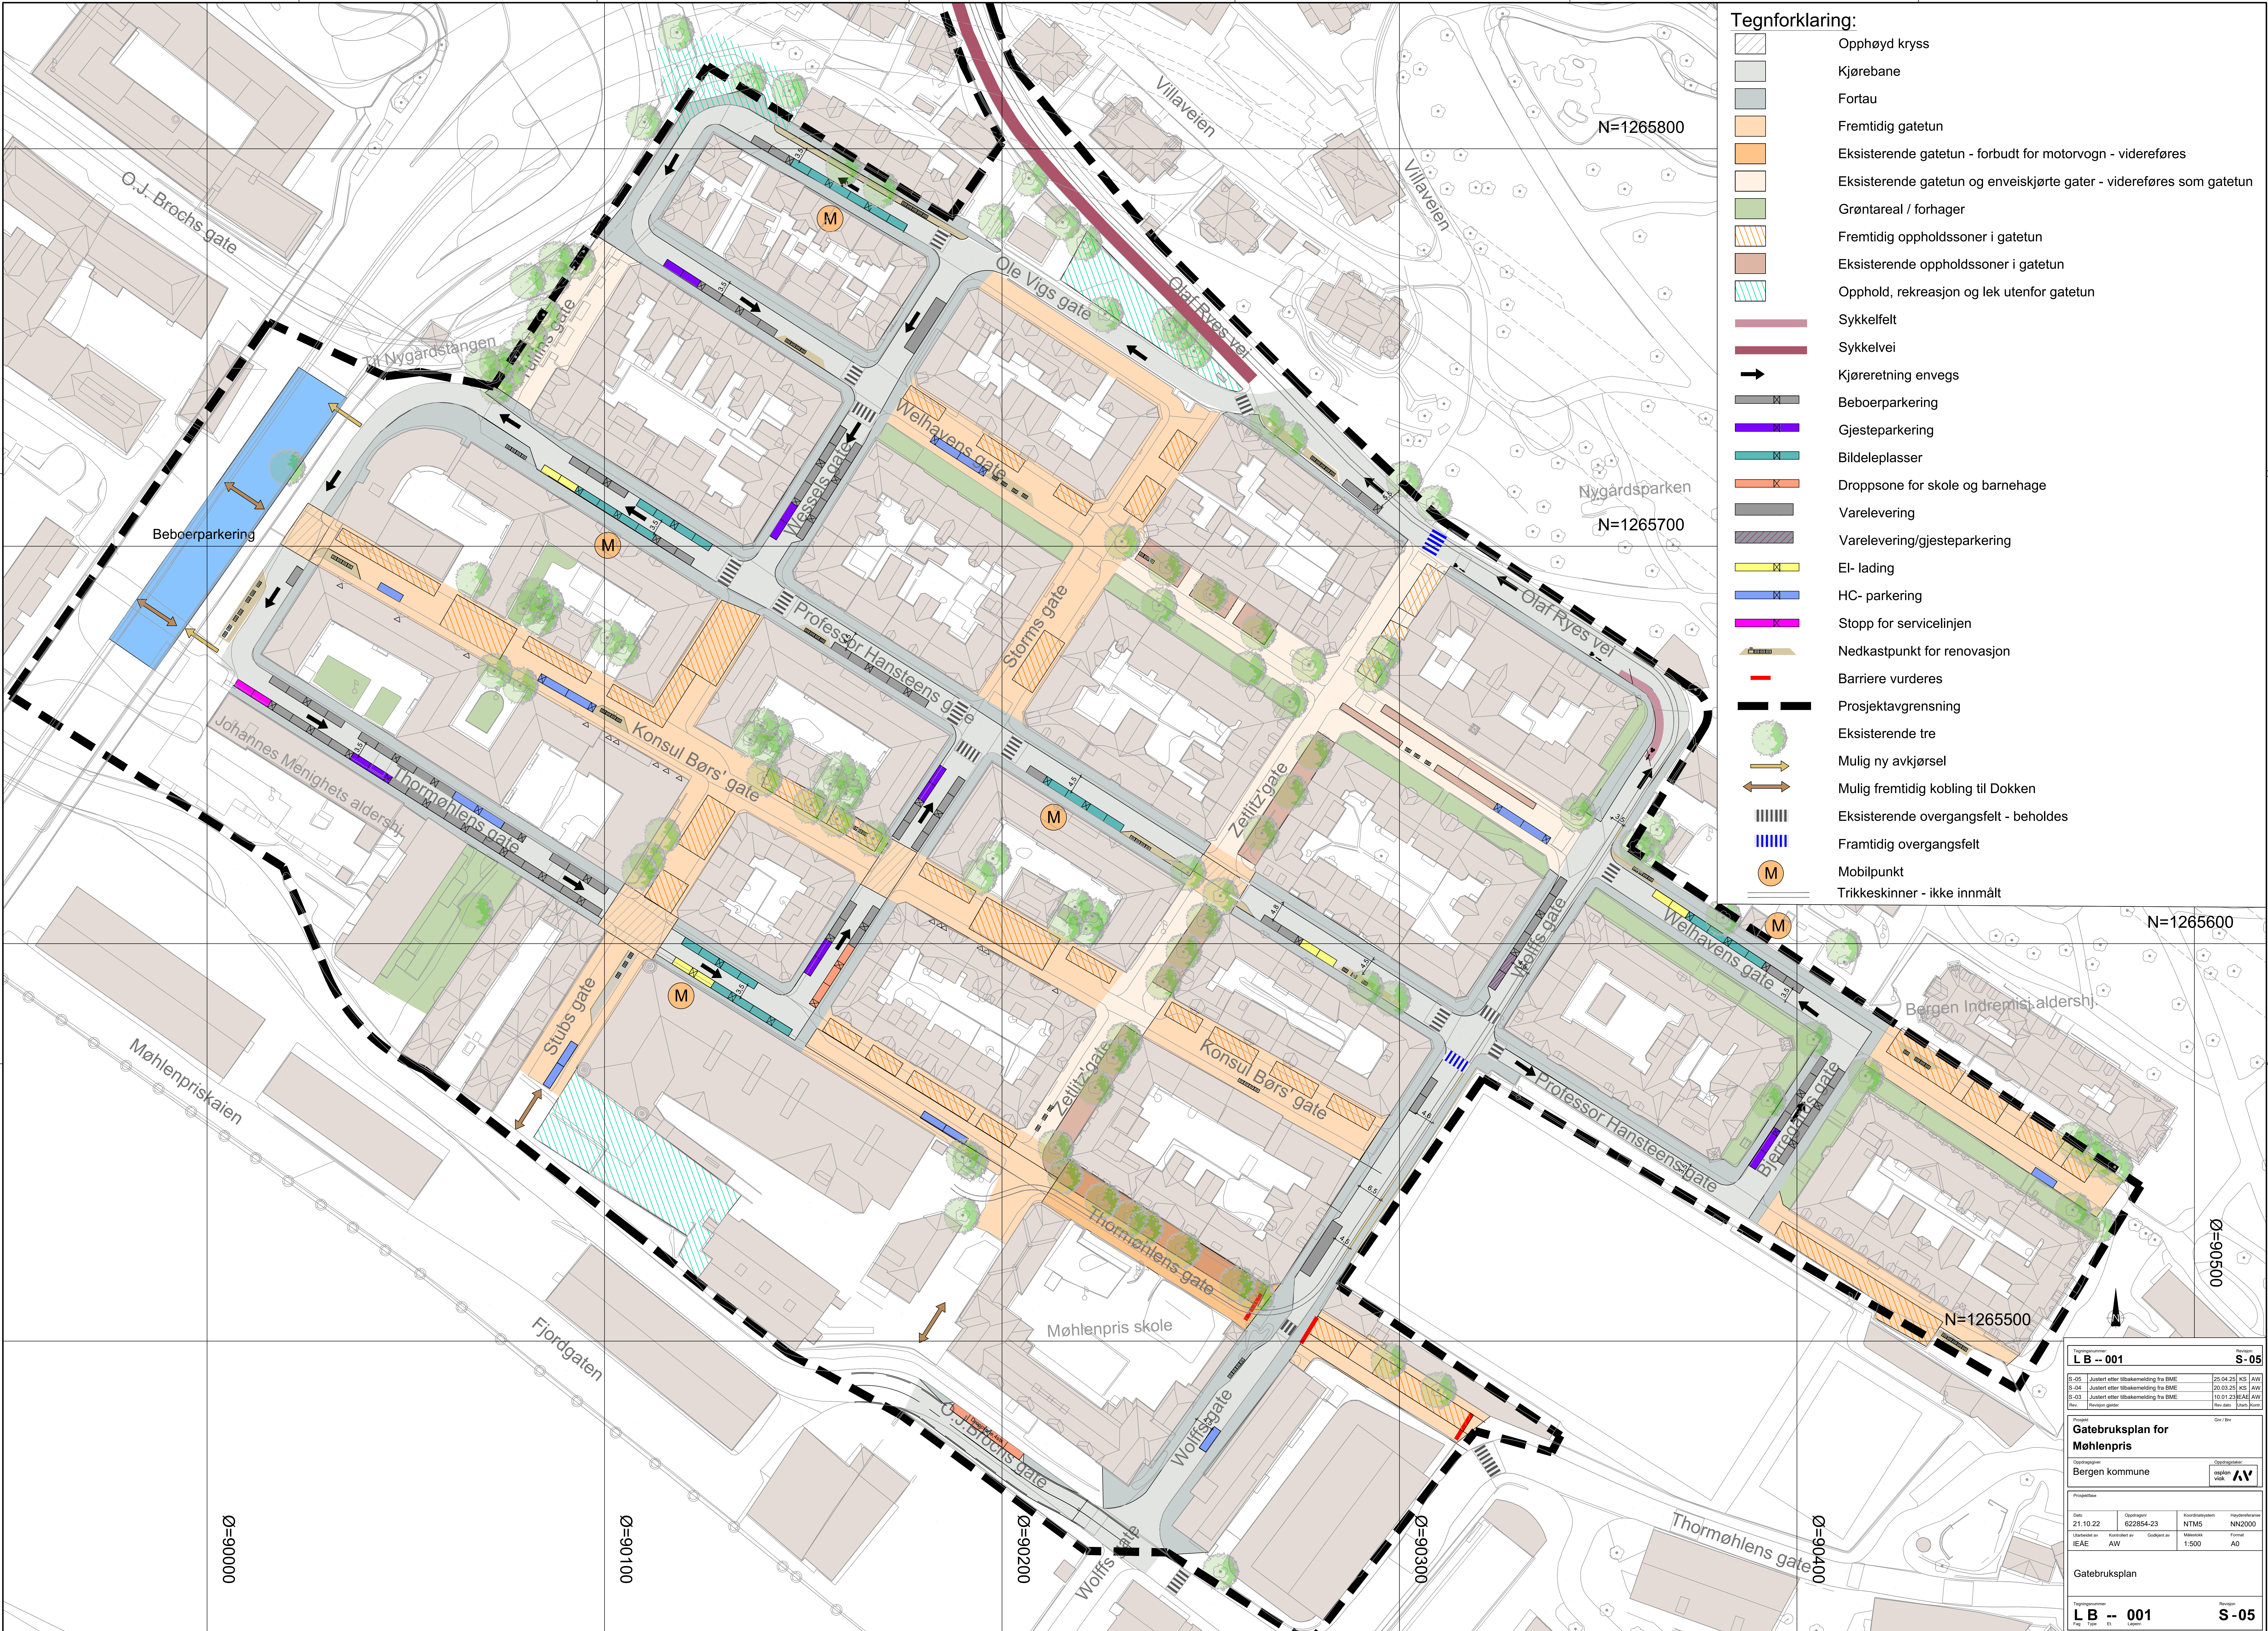

- Tegnforklaring:**
- Opphøyd kryss
 - Kjørebane
 - Fortau
 - Fremtidig gatetun
 - Eksisterende gatetun - forbudt for motorvogn - videreføres
 - Eksisterende gatetun og enveiskjørt gate - videreføres som gatetun
 - Grøntareal / forhager
 - Fremtidig oppholdssoner i gatetun
 - Eksisterende oppholdssoner i gatetun
 - Opphold, rekreasjon og lek utenfor gatetun
 - Sykkelfelt
 - Sykelvei
 - Kjøreretning envegs
 - Beboerparkering
 - Gjesteparkering
 - Bildeplasser
 - Droppsoner for skole og barnehage
 - Varelevering
 - Varelevering/gjesteparkering
 - El- lading
 - HC- parkering
 - Stopp for servicelinjen
 - Nedkastpunkt for renovasjon
 - Barriere vurderes
 - Prosjektavgrensning
 - Eksisterende tre
 - Mulig ny avkjørsel
 - Mulig fremtidig kobling til Dokken
 - Eksisterende overgangsfelt - beholdes
 - Framtidig overgangsfelt
 - Mobilpunkt
 - Trikkeskinner - ikke innmål

Tegningsnummer				Revisjon						
LB -- 001				S-05						
S-05	Justert etter tilbakemelding fra BME	25.04.25	KS	AW						
S-04	Justert etter tilbakemelding fra BME	20.03.25	KS	AW						
S-03	Justert etter tilbakemelding fra BME	10.01.23	KS	AW						
Rev	Revisjon gater									
Prosjekt				Oppdragsleder						
Gatebruksplan for Møhlenpris				Bergen kommune						
