
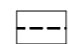
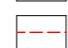


Vårjevndøgn - 21. mars - kl. 12

Eksisterende situasjon

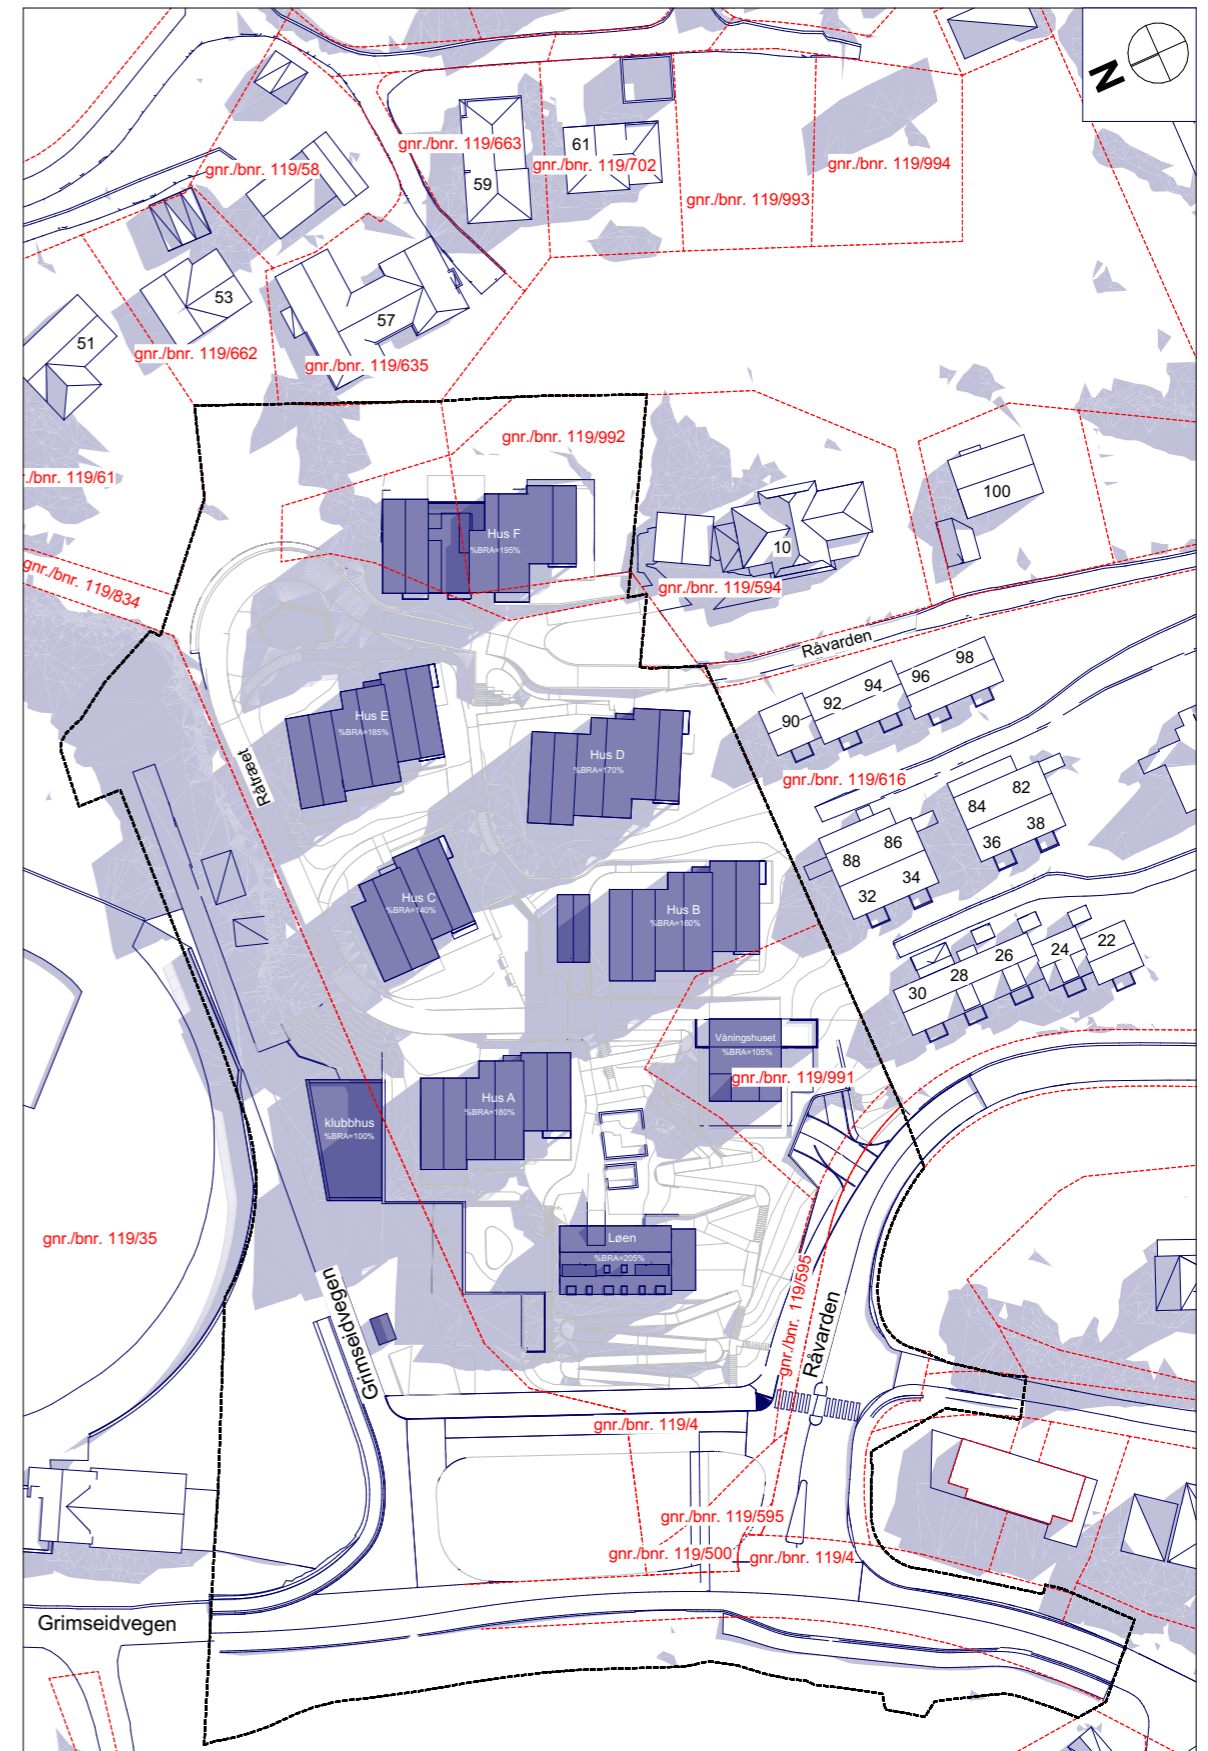


-  plangrense
-  eiendomsgrense


Ytrebygda, gnr. 119 bnr. 4 mfl.  
Råtræet  
Nasjonal arealplan-ID 4601\_70440000



Vårjevndøgn - 21. mars - kl. 12

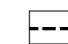Planlagt situasjon

-  plangrense
-  eiendomsgrense
-  ny bebyggelse

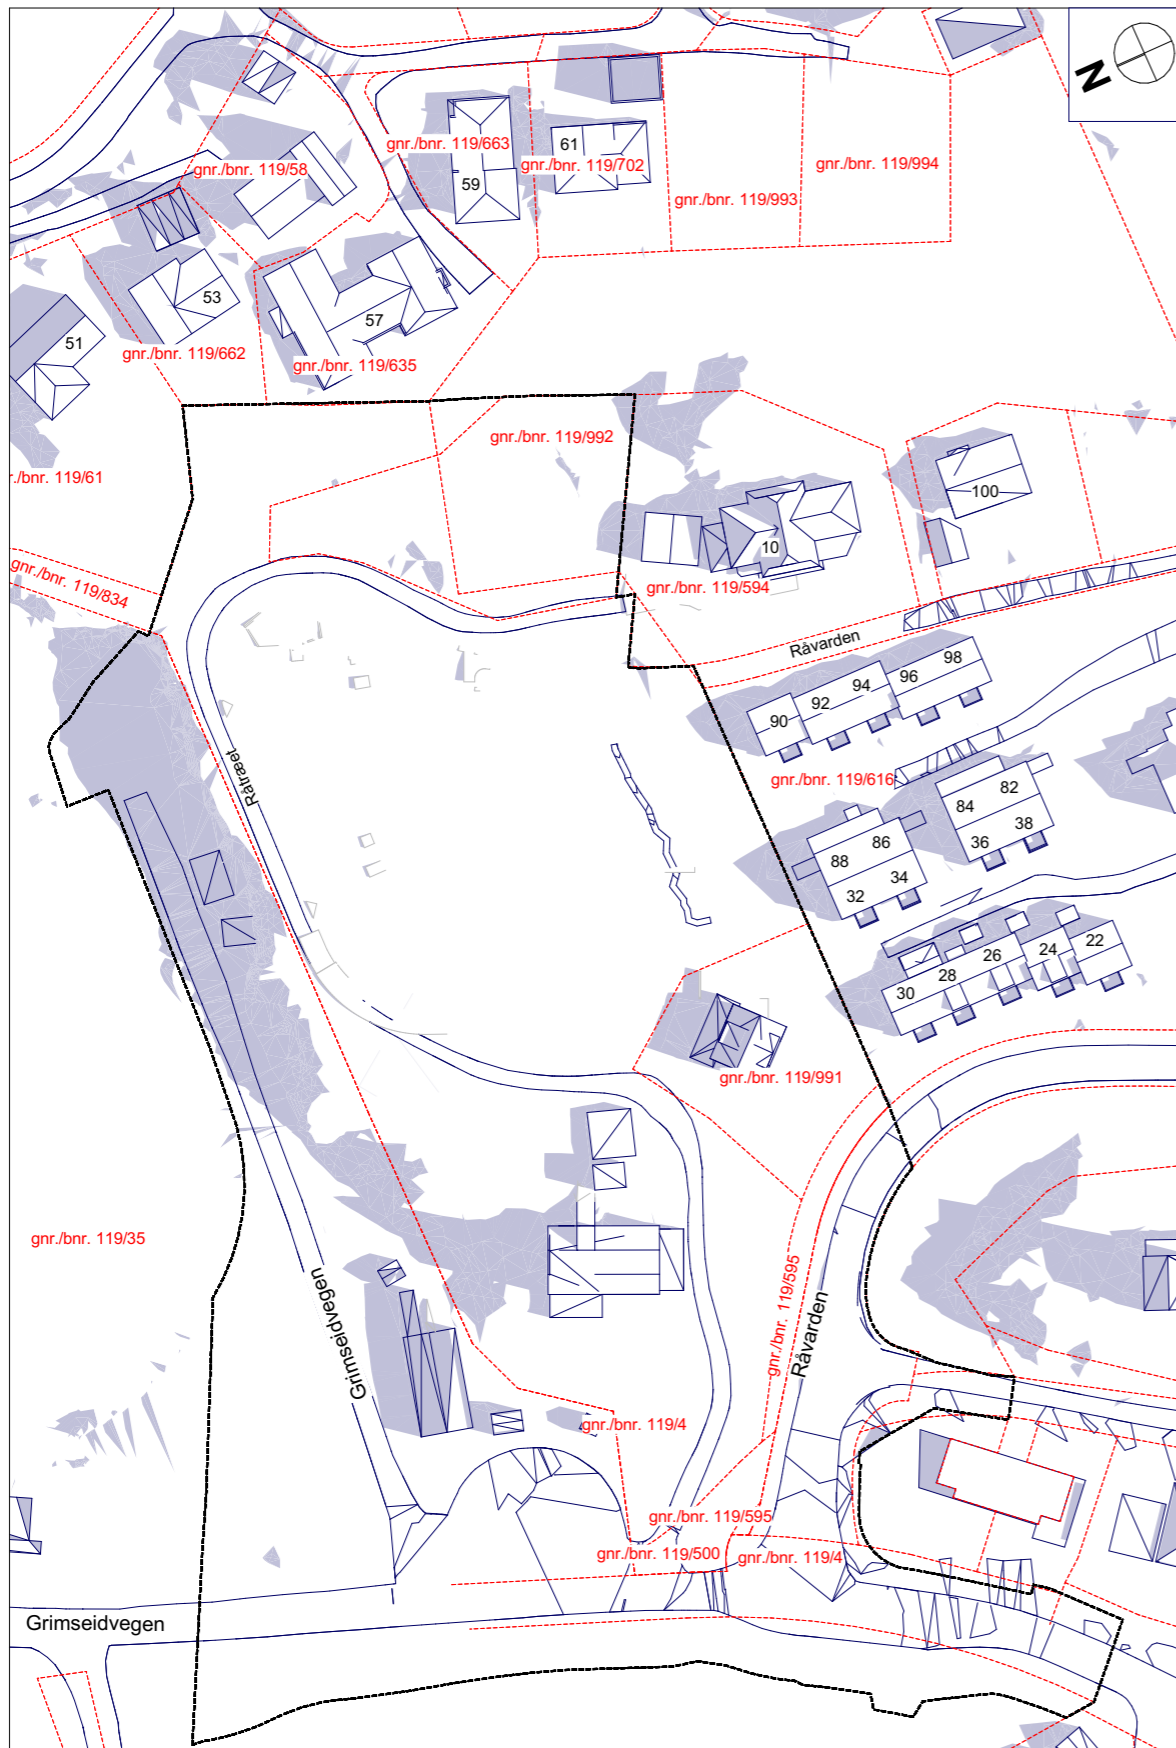


Vårjevndøgn - 21. mars - kl. 15

Eksisterende situasjon



- plangrense
- eiendomsgrense

Ytrebygda, gnr. 119 bnr. 4 mfl.  
Råtræet  
Nasjonal arealplan-ID 4601\_70440000

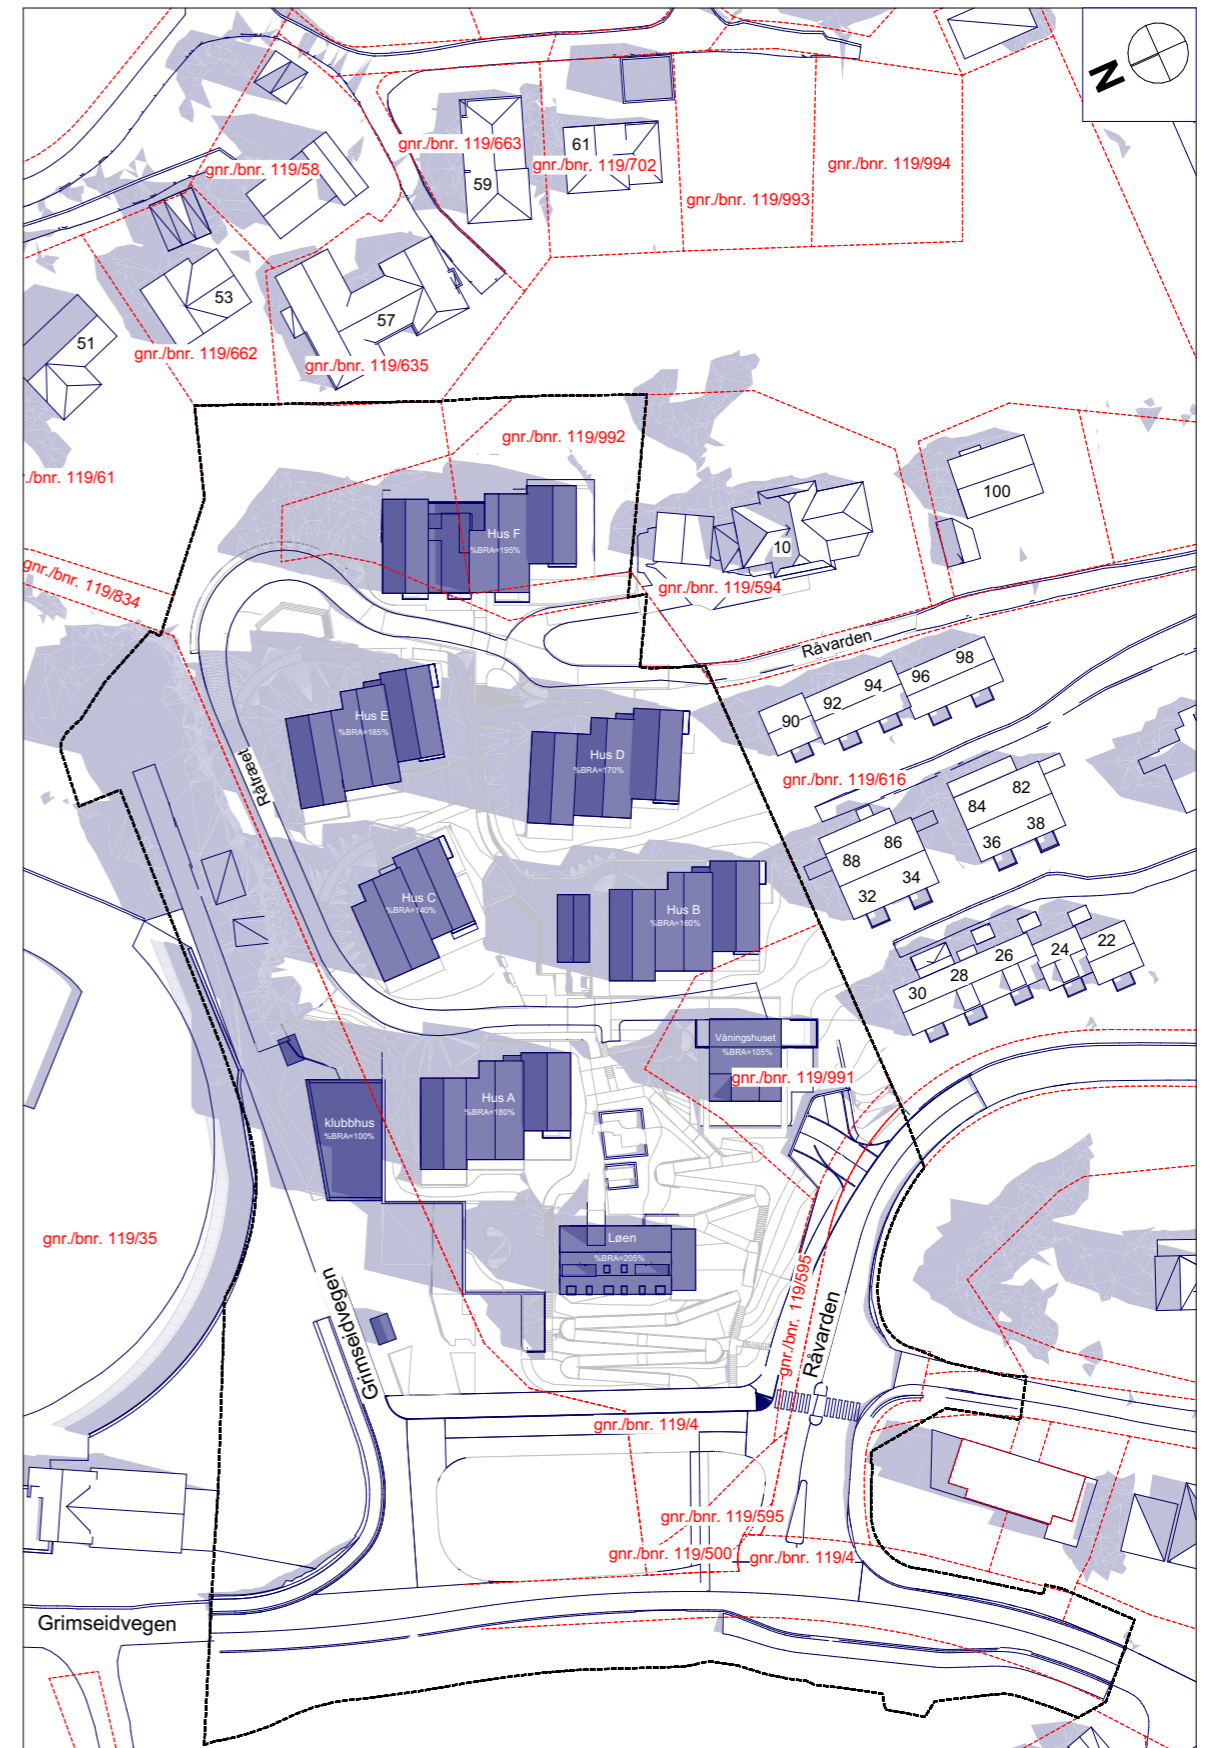

Vårjevndøgn - 21. mars - kl. 15

Planlagt situasjon



- plangrense
- eiendomsgrense
- ny bebyggelse




Vårjevndøgn - 21. mars - kl. 18

Eksisterende situasjon

- plangrense
- eiendomsgrense


Ytrebygda, gnr. 119 bnr. 4 mfl.  
Råtræet  
Nasjonal arealplan-ID 4601\_70440000

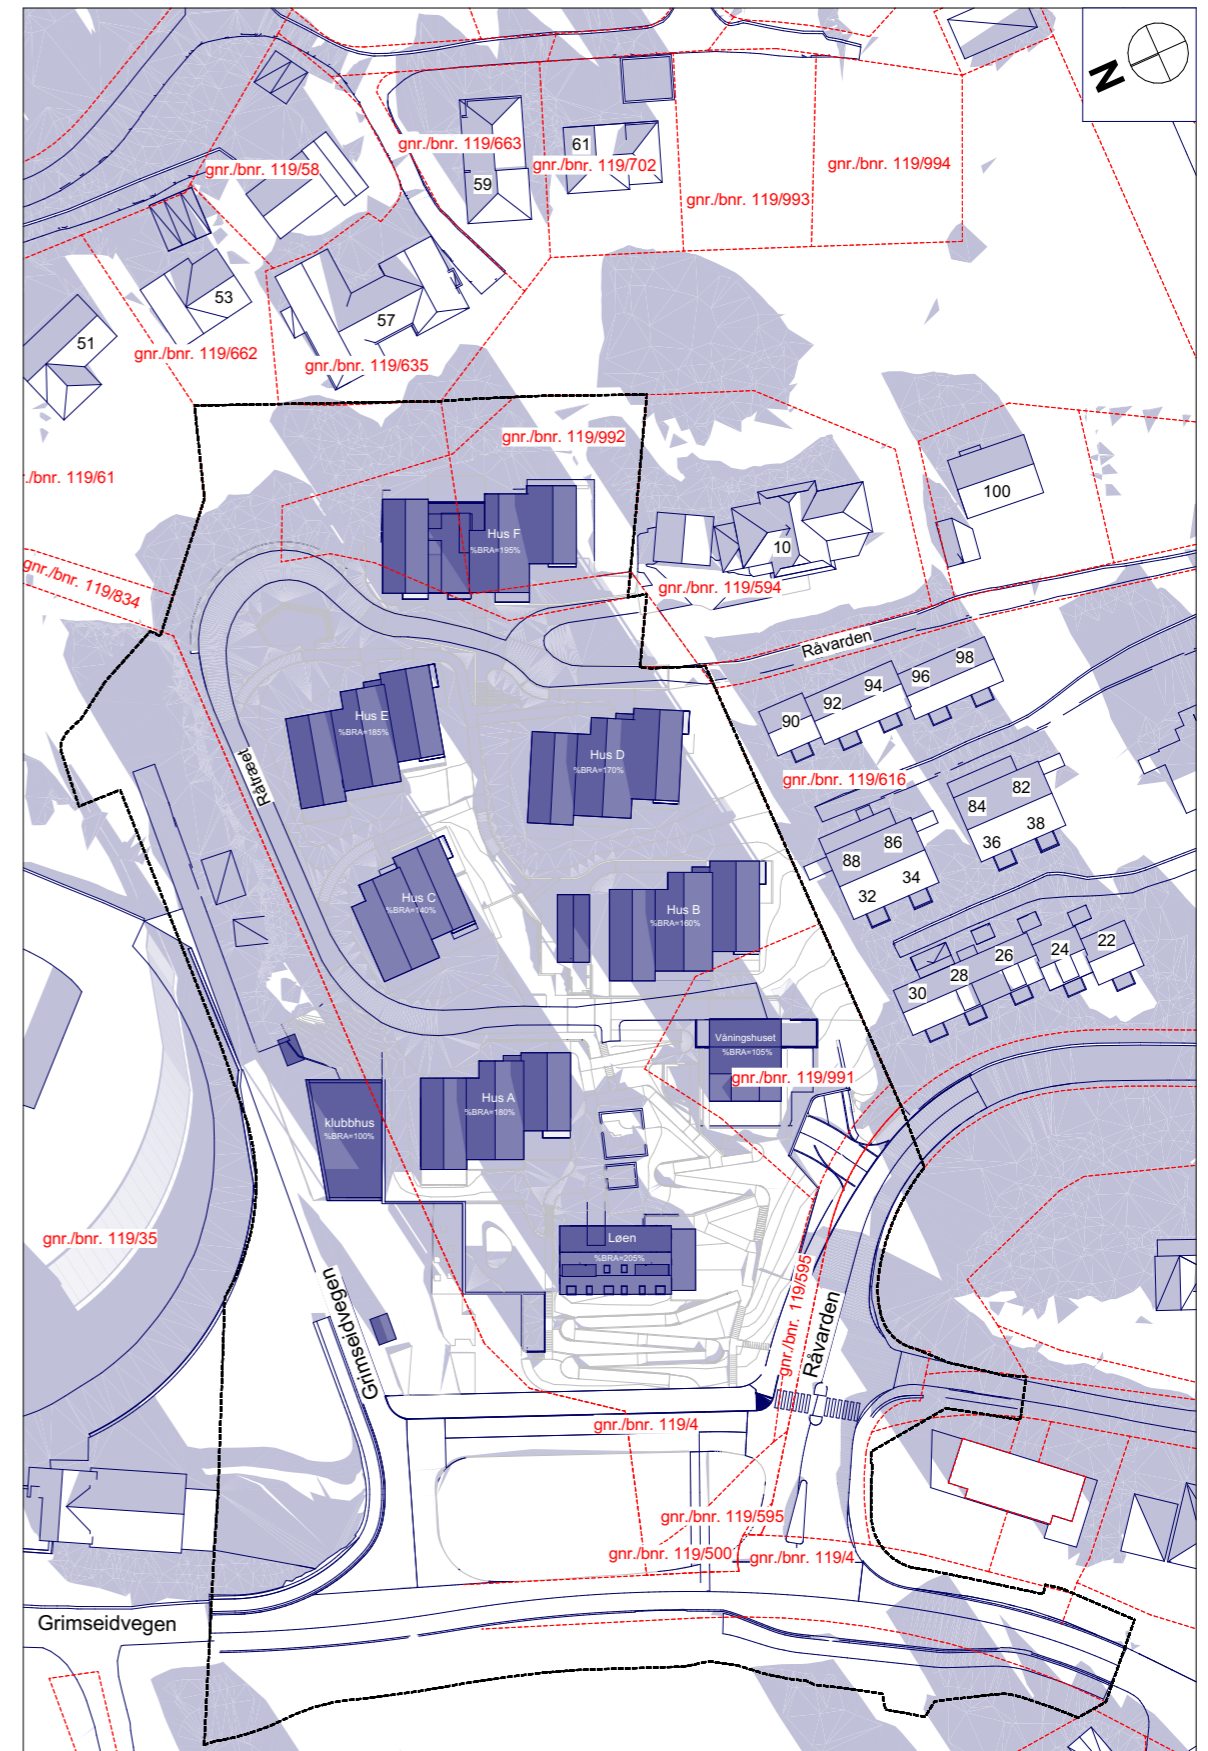

Vårjevndøgn - 21. mars - kl. 18

Planlagt situasjon

- plangrense
- eiendomsgrense
- ny bebyggelse

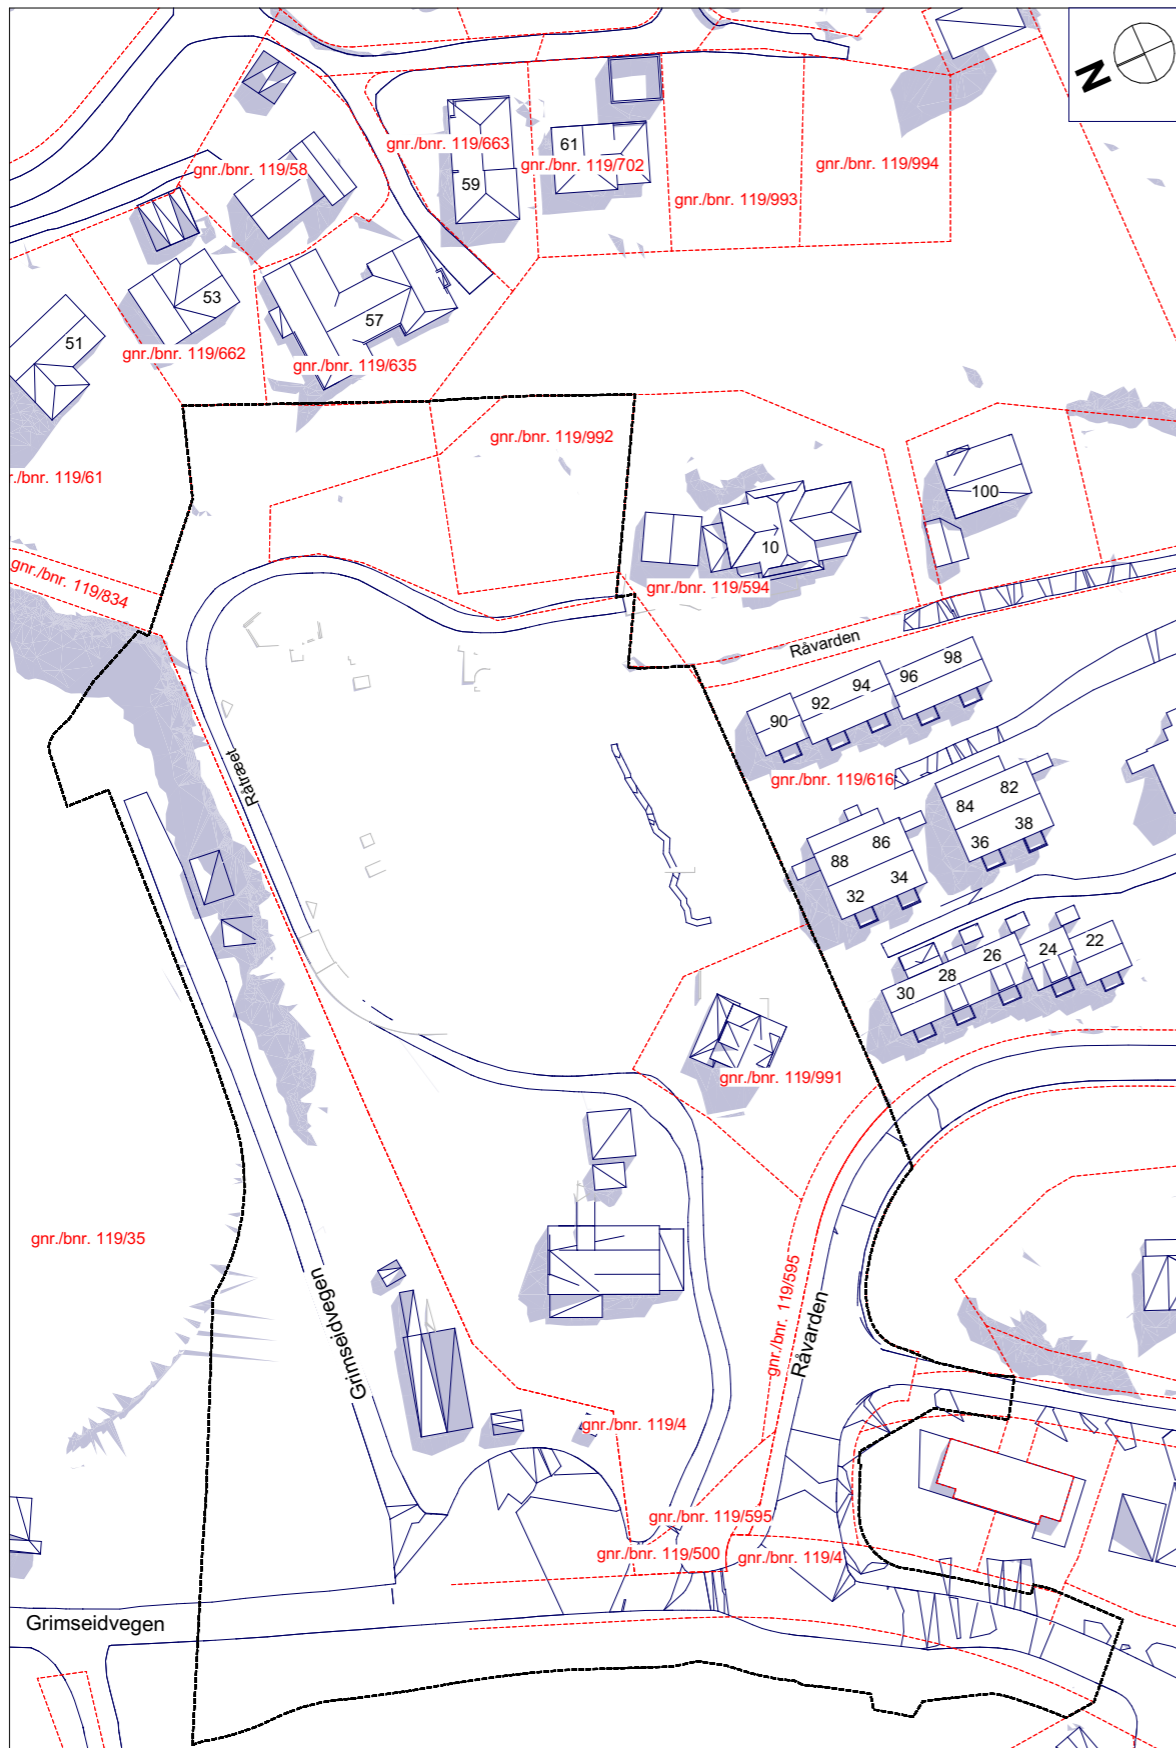


20. mai - kl. 12

Eksisterende situasjon



- plangrense
- eiendomsgrense

Ytrebygda, gnr. 119 bnr. 4 mfl.  
Råtræet  
Nasjonal arealplan-ID 4601\_70440000

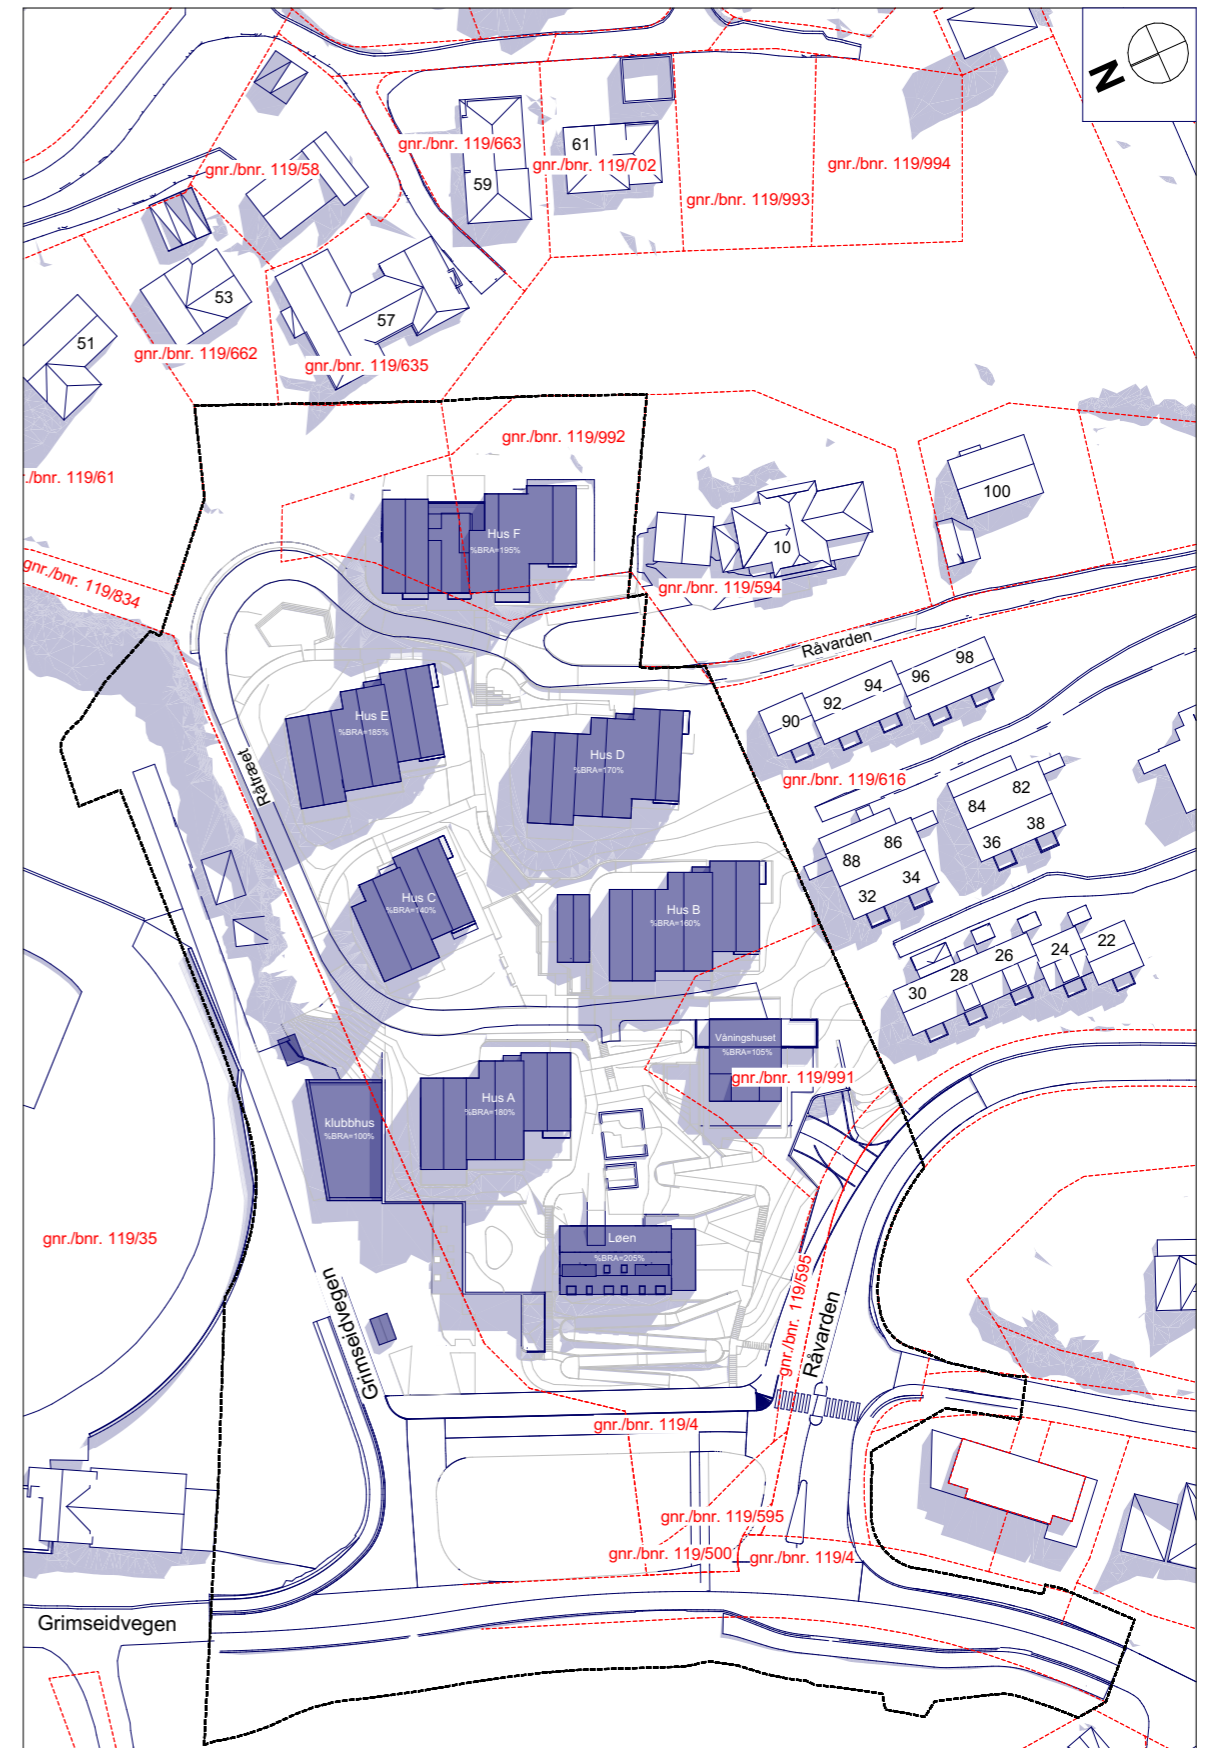


20. mai - kl. 12

Planlagt situasjon





- plangrense
- eiendomsgrense
- ny bebyggelse

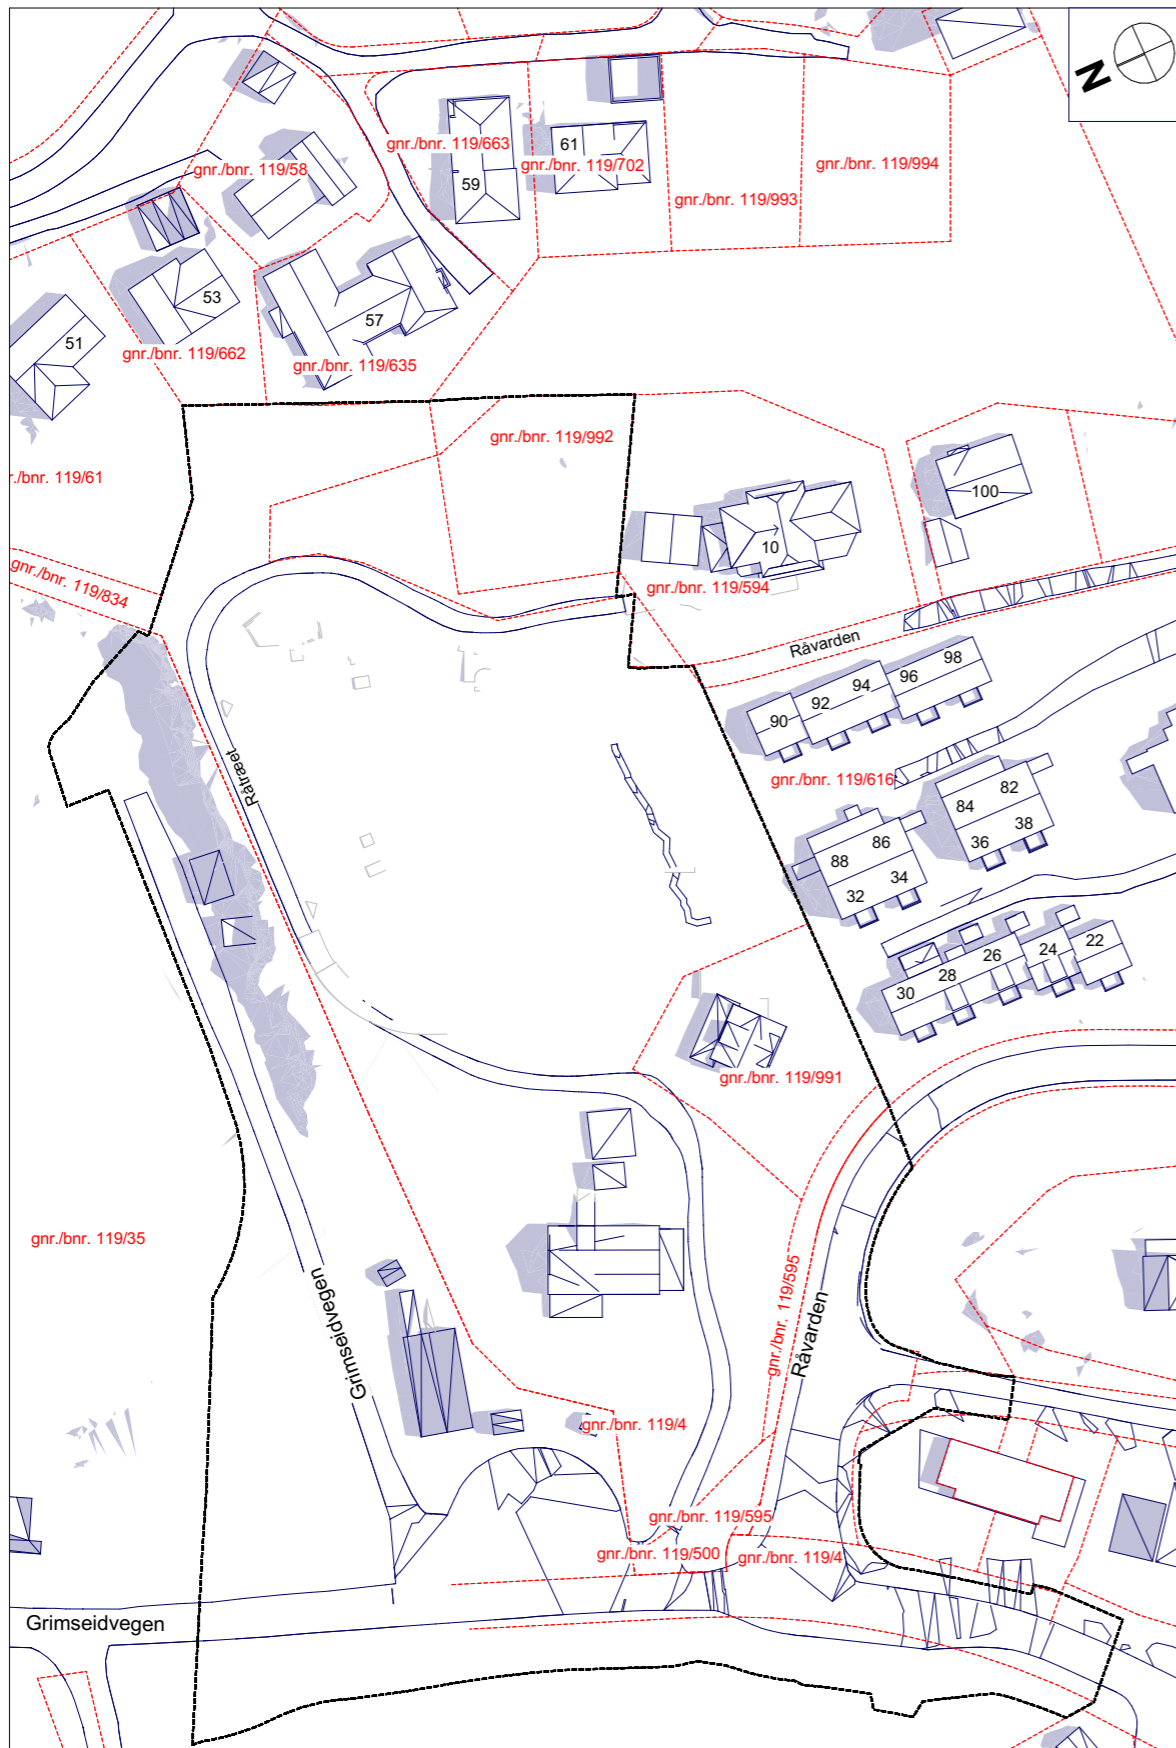


20. mai - kl. 15

Eksisterende situasjon

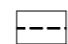


-  plangrense
-  eiendomsgrense

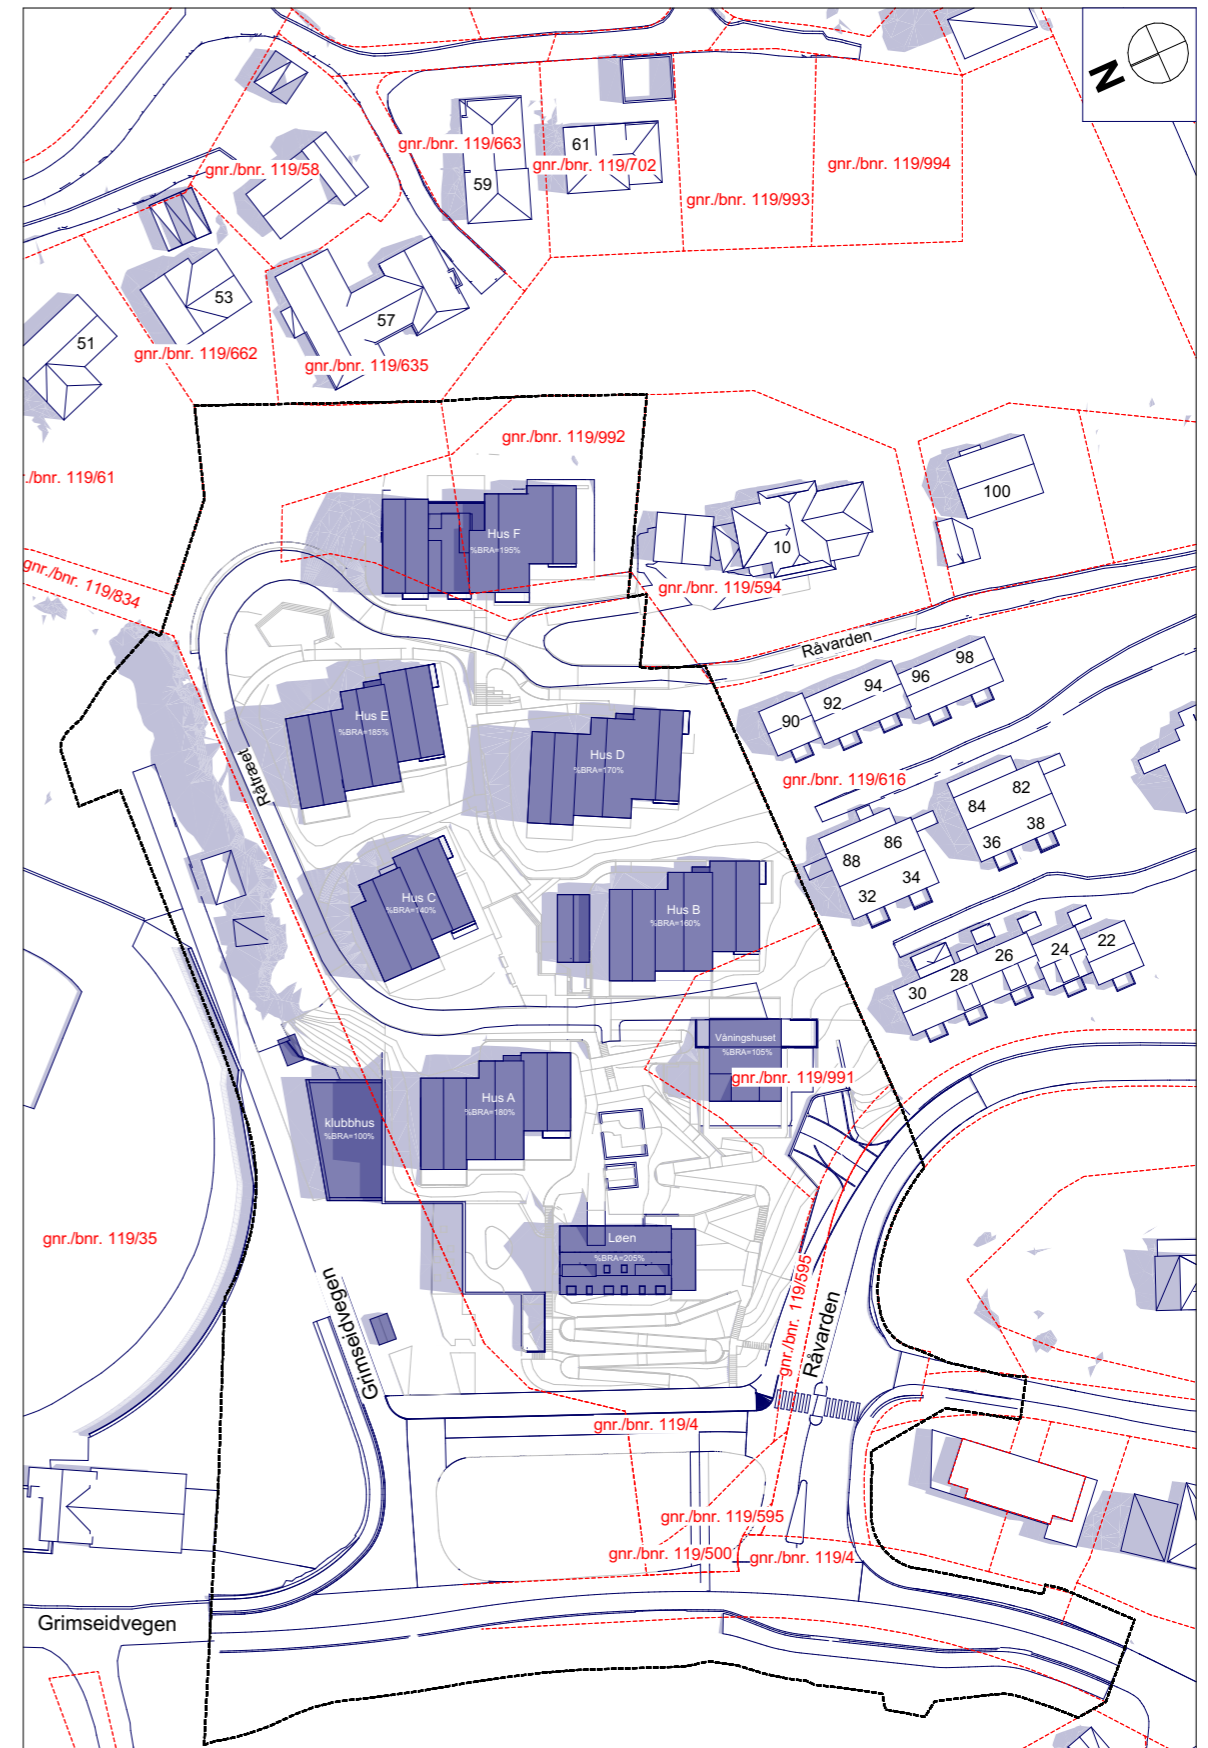
Ytrebygda, gnr. 119 bnr. 4 mfl.  
Råtræet  
Nasjonal arealplan-ID 4601\_70440000



20. mai - kl. 15

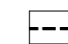Planlagt situasjon

-  plangrense
-  eiendomsgrense
-  ny bebyggelse

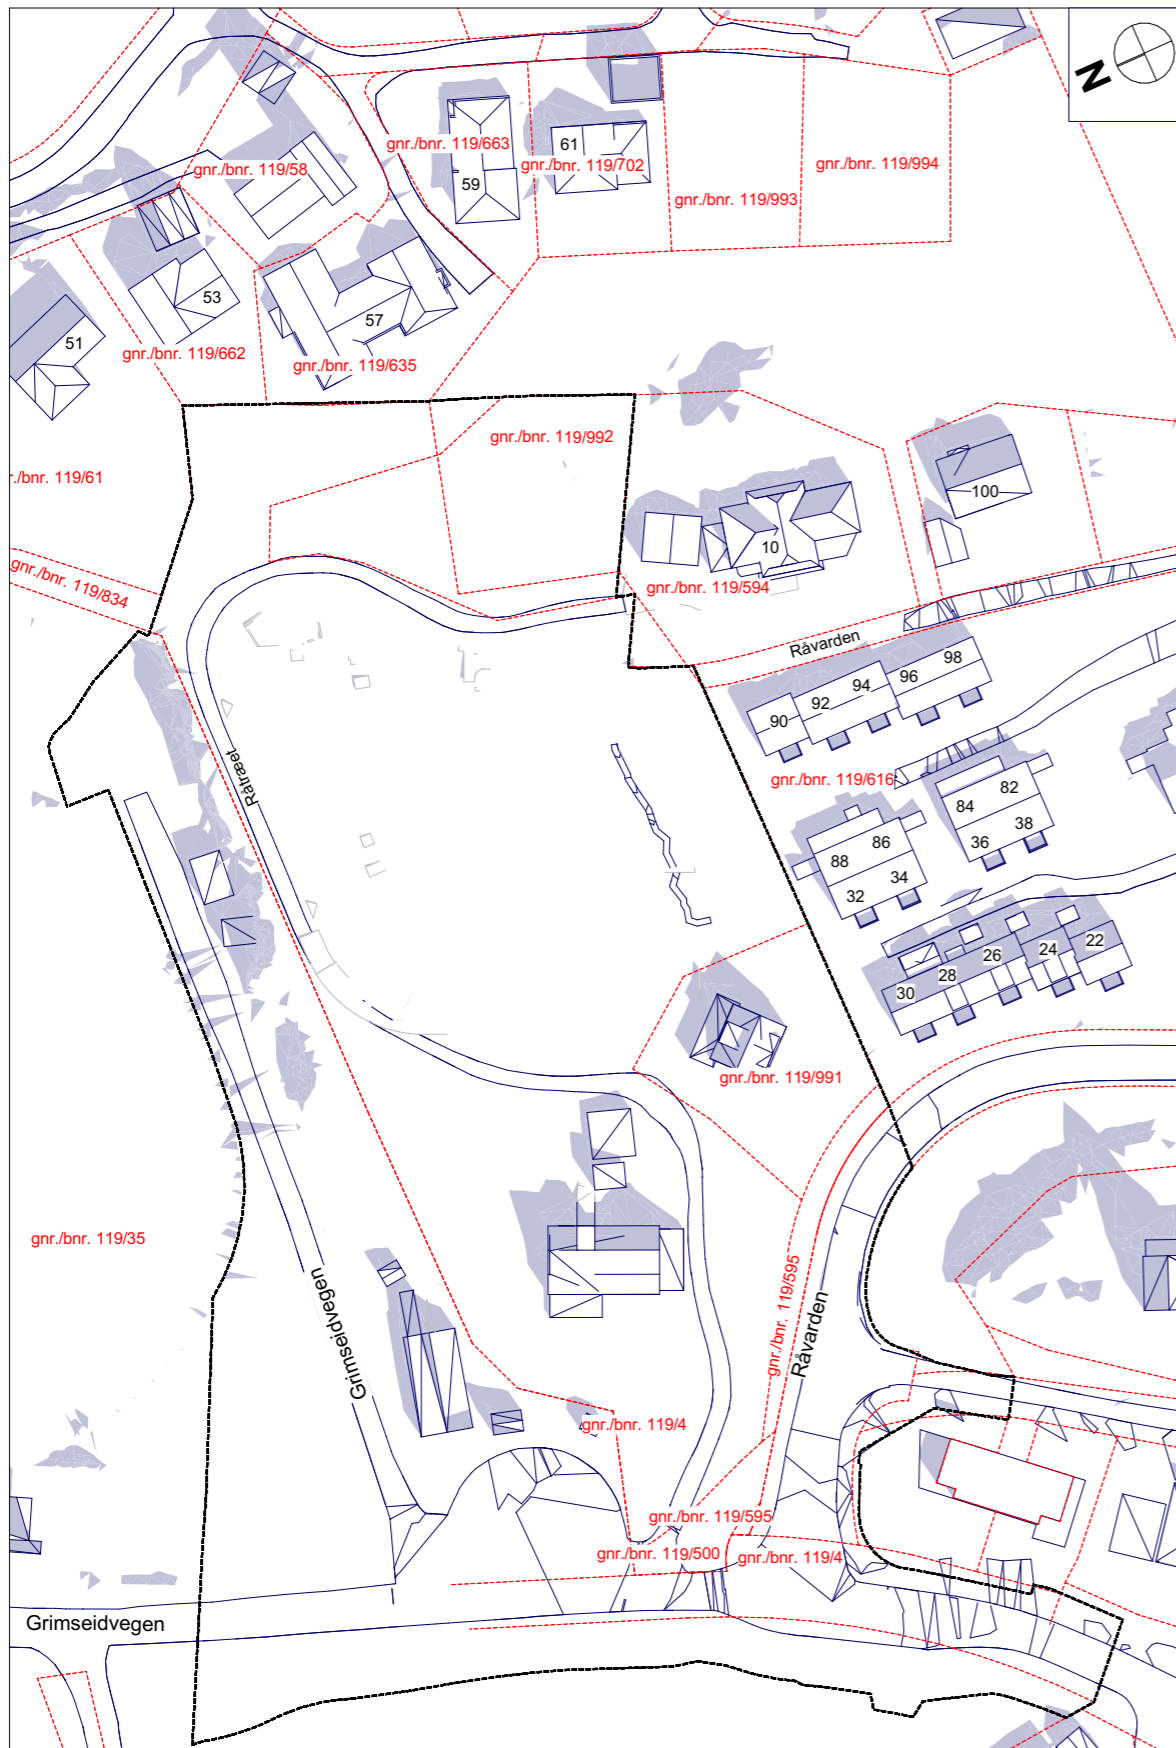


20. mai - kl. 18

Eksisterende situasjon



- plangrense
- eiendomsgrense

Ytrebygda, gnr. 119 bnr. 4 mfl.  
Råtræet  
Nasjonal arealplan-ID 4601\_70440000

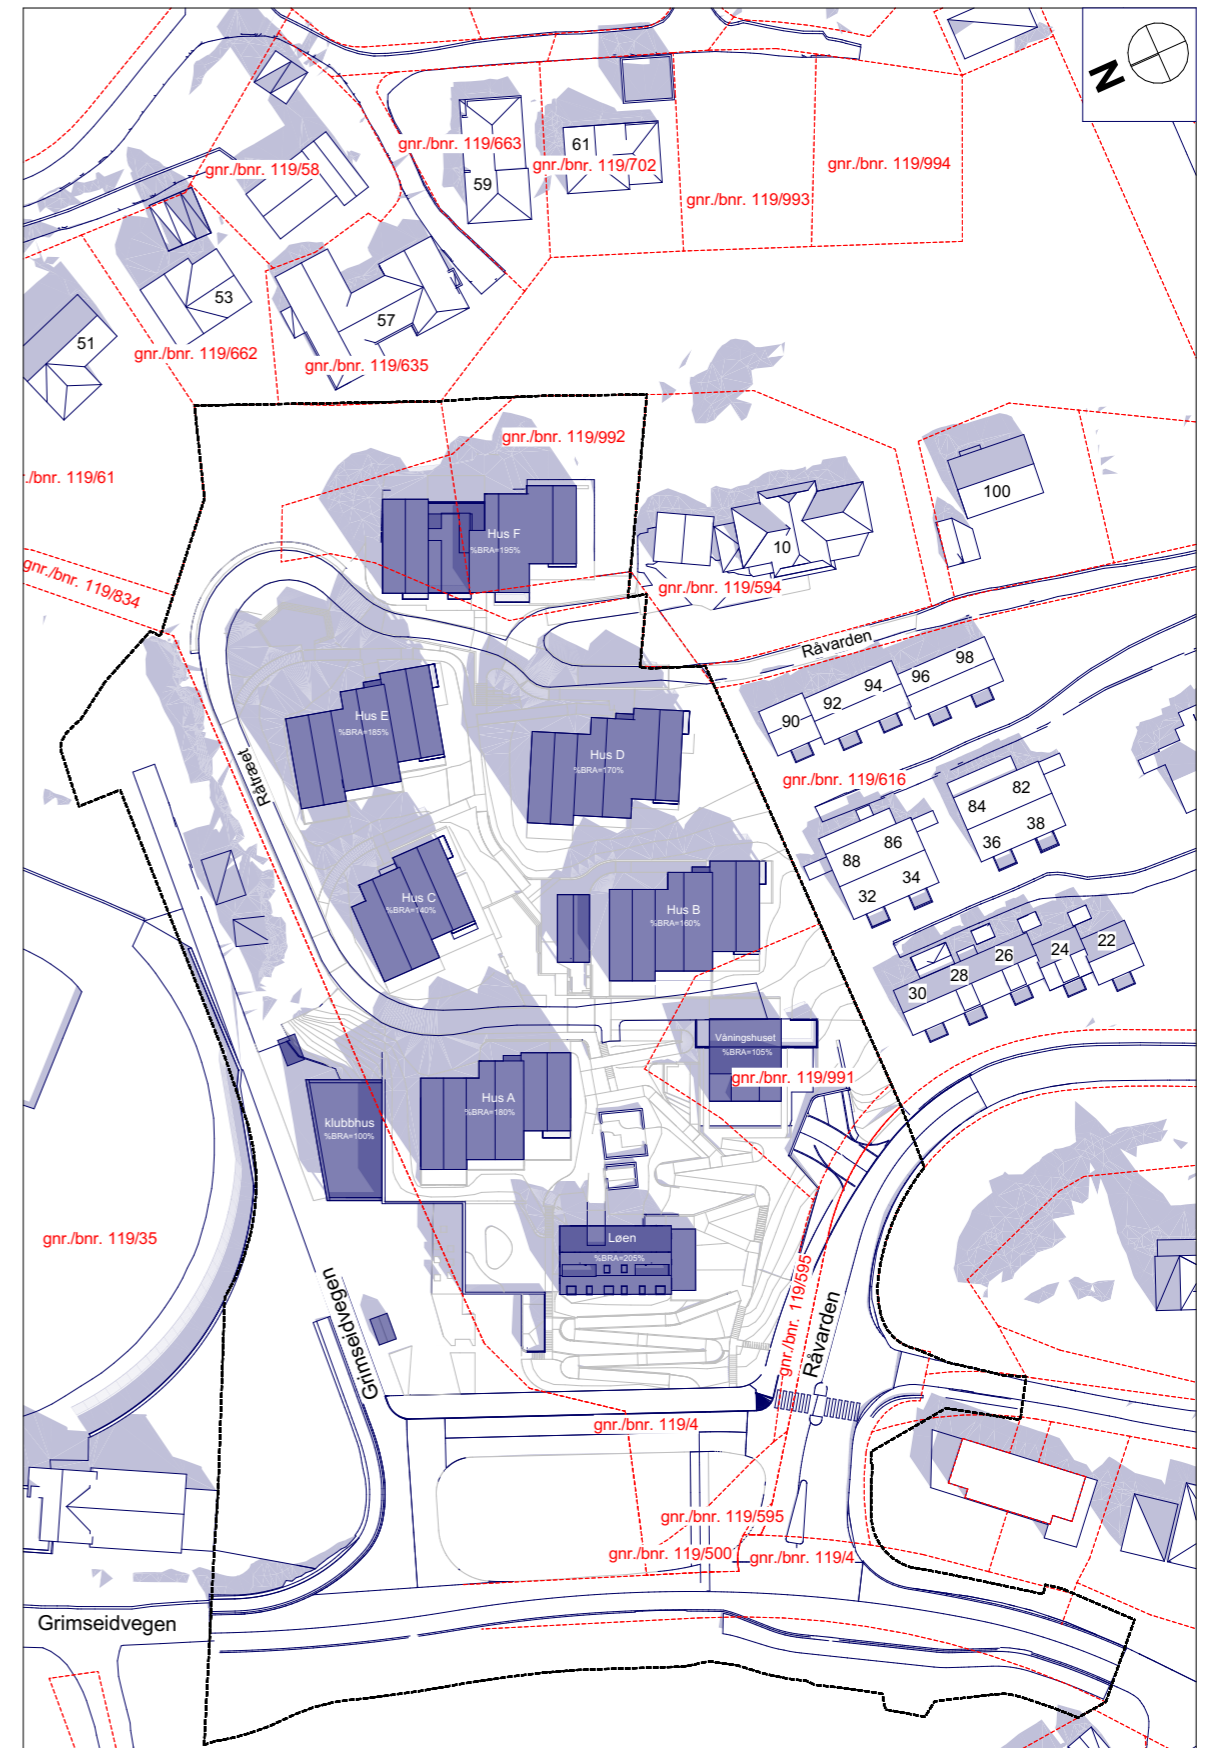

20. mai - kl. 18

Planlagt situasjon





- plangrense
- eiendomsgrense
- ny bebyggelse




20. mai - kl. 20

Eksisterende situasjon

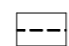
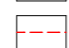

-  plangrense
-  eiendomsgrense


Ytrebygda, gnr. 119 bnr. 4 mfl.  
Råtræet  
Nasjonal arealplan-ID 4601\_70440000

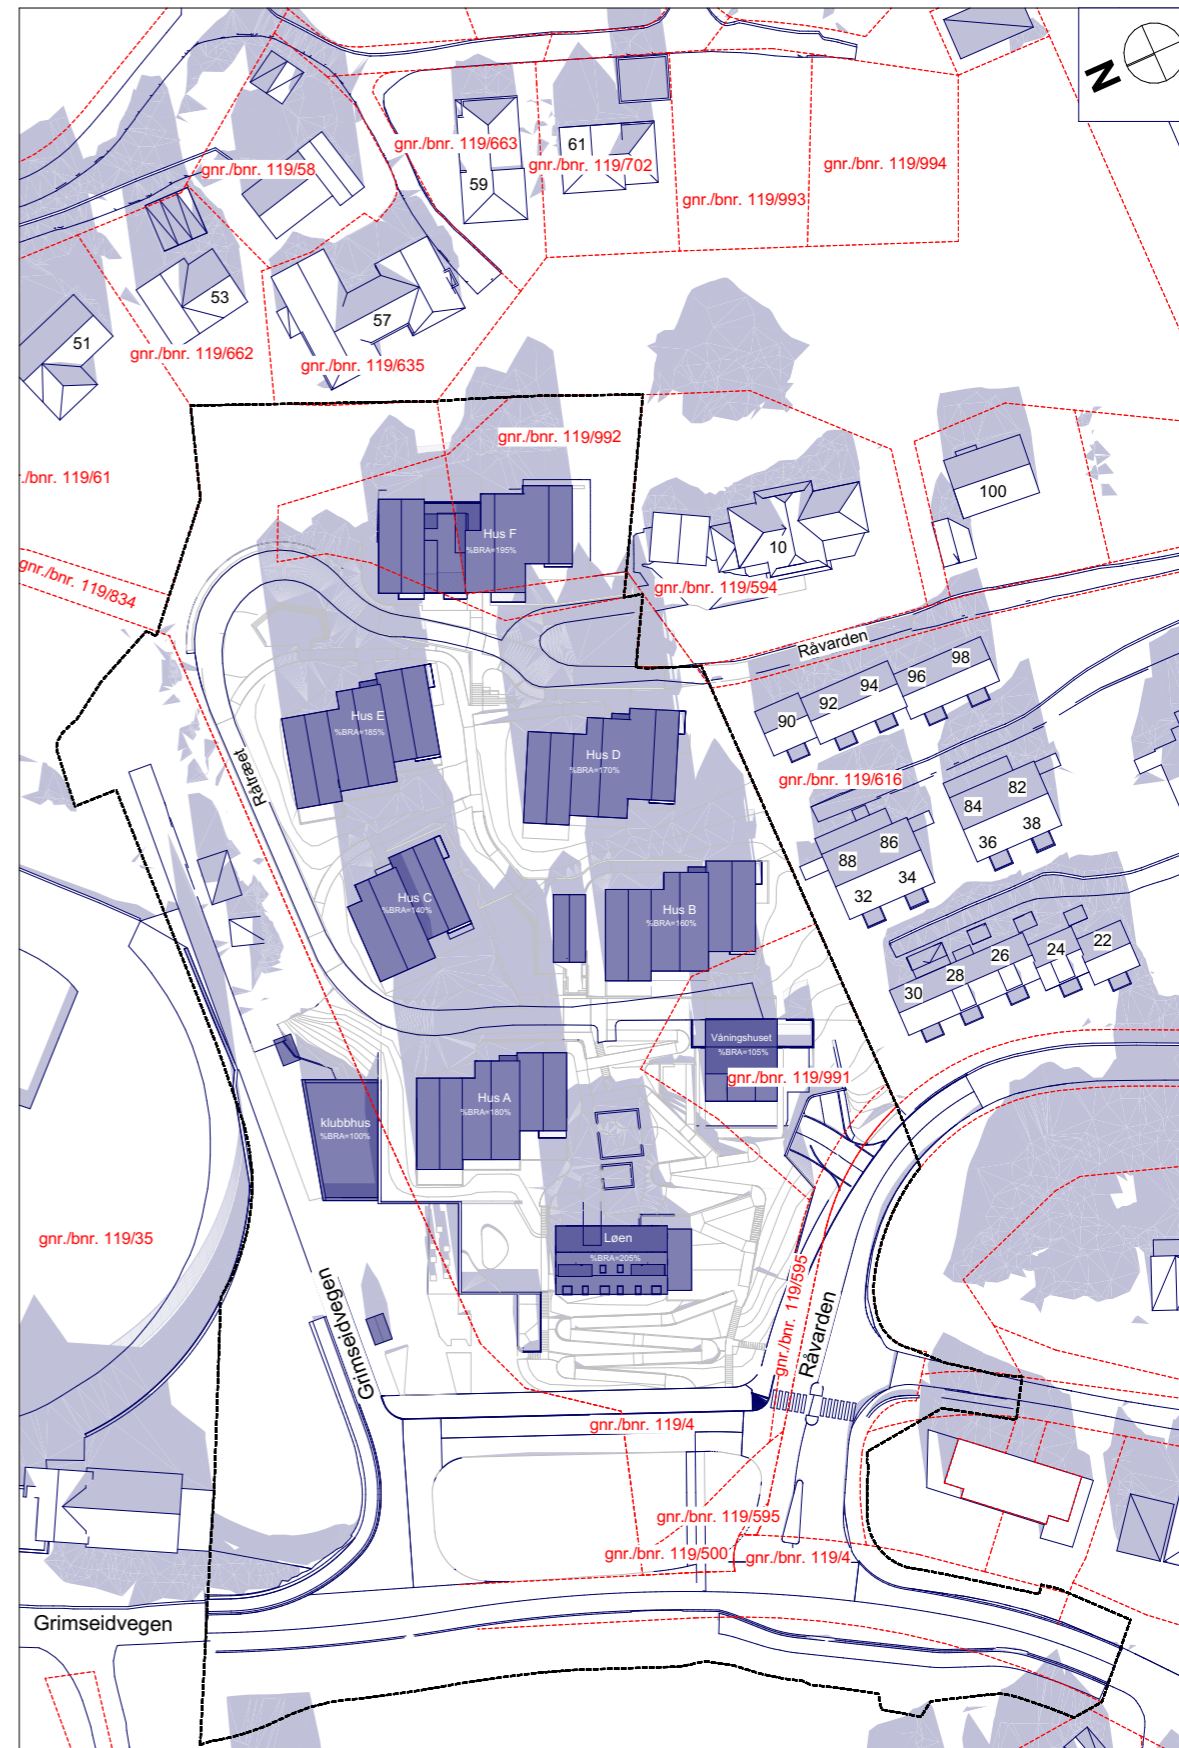

20. mai - kl. 20

Planlagt situasjon

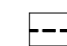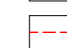-  plangrense
-  eiendomsgrense
-  ny bebyggelse

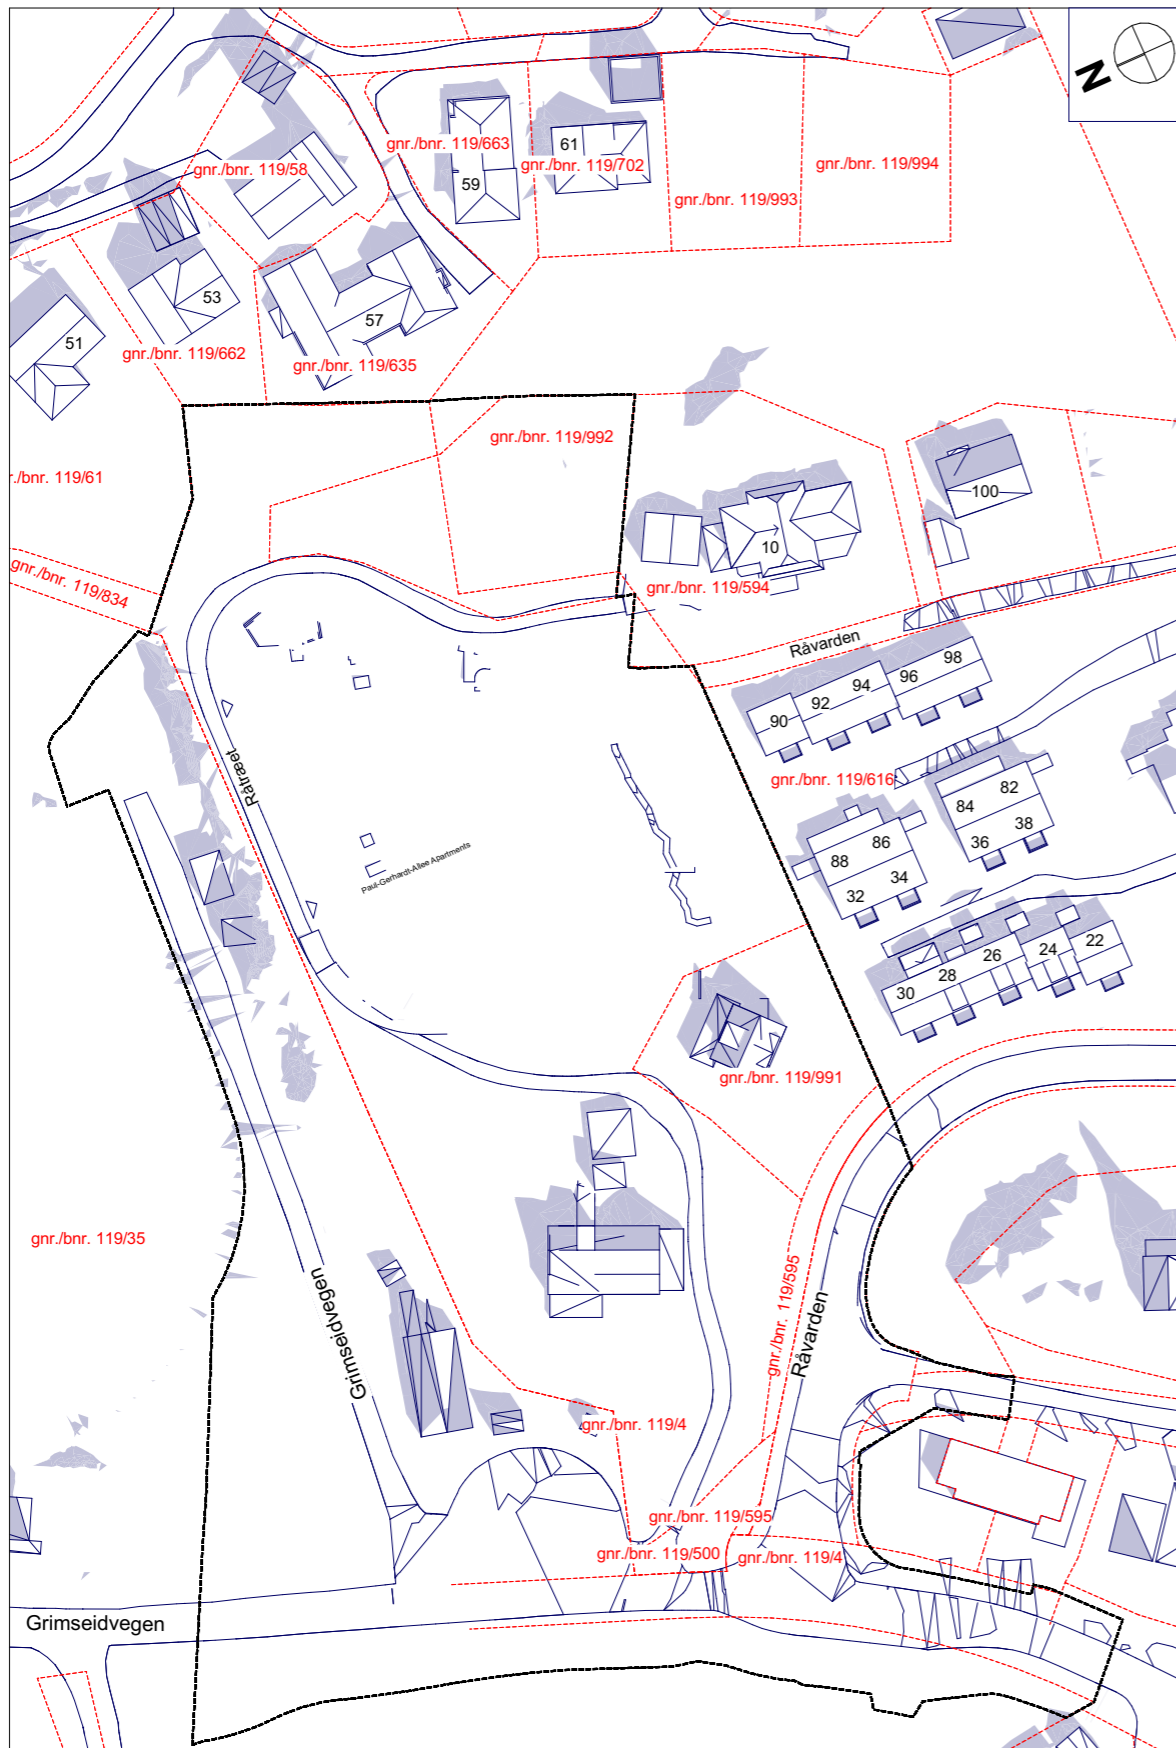


Sommersolverv - 21. juni - kl. 18

Eksisterende situasjon



- plangrense
- eiendomsgrense

Ytrebygda, gnr. 119 bnr. 4 mfl.  
Råtræet  
Nasjonal arealplan-ID 4601\_70440000

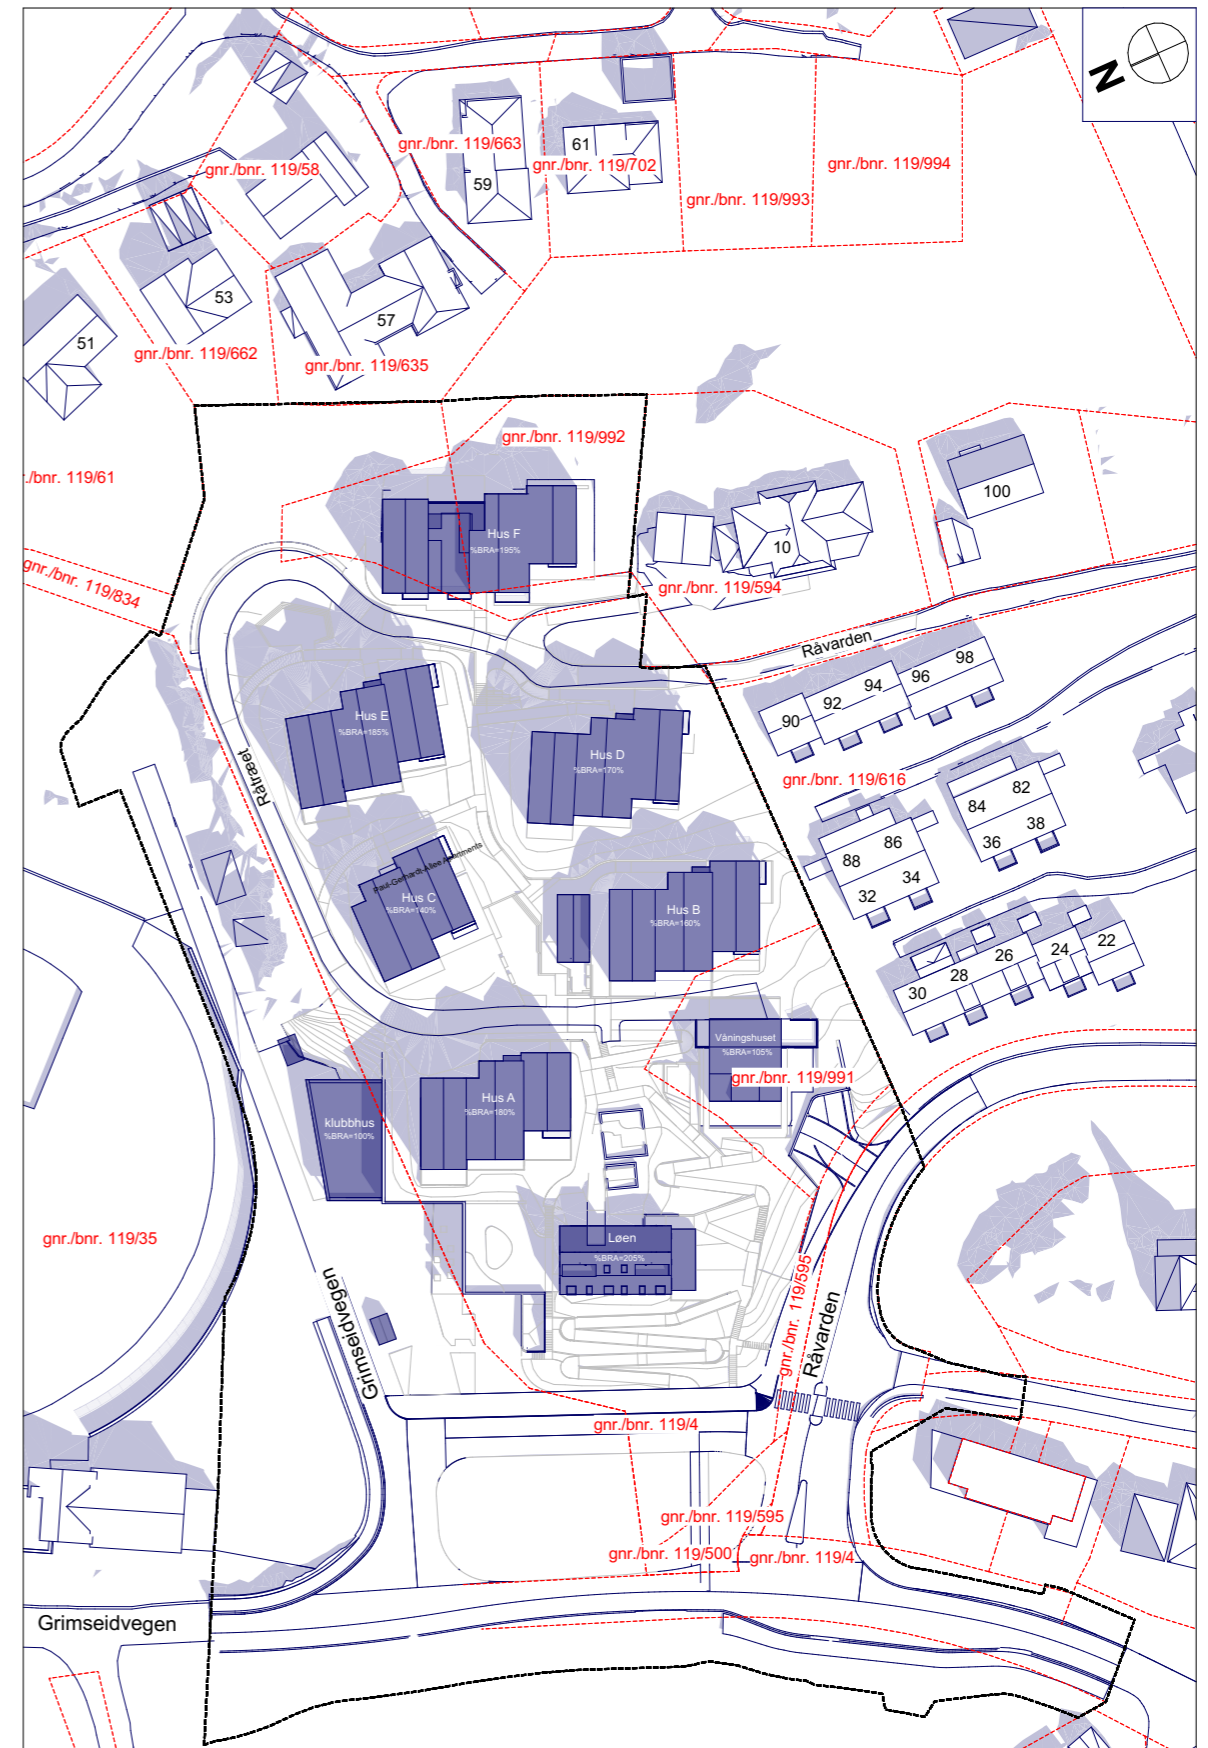


Sommersolverv - 21. juni - kl. 18

Planlagt situasjon





- plangrense
- eiendomsgrense
- ny bebyggelse



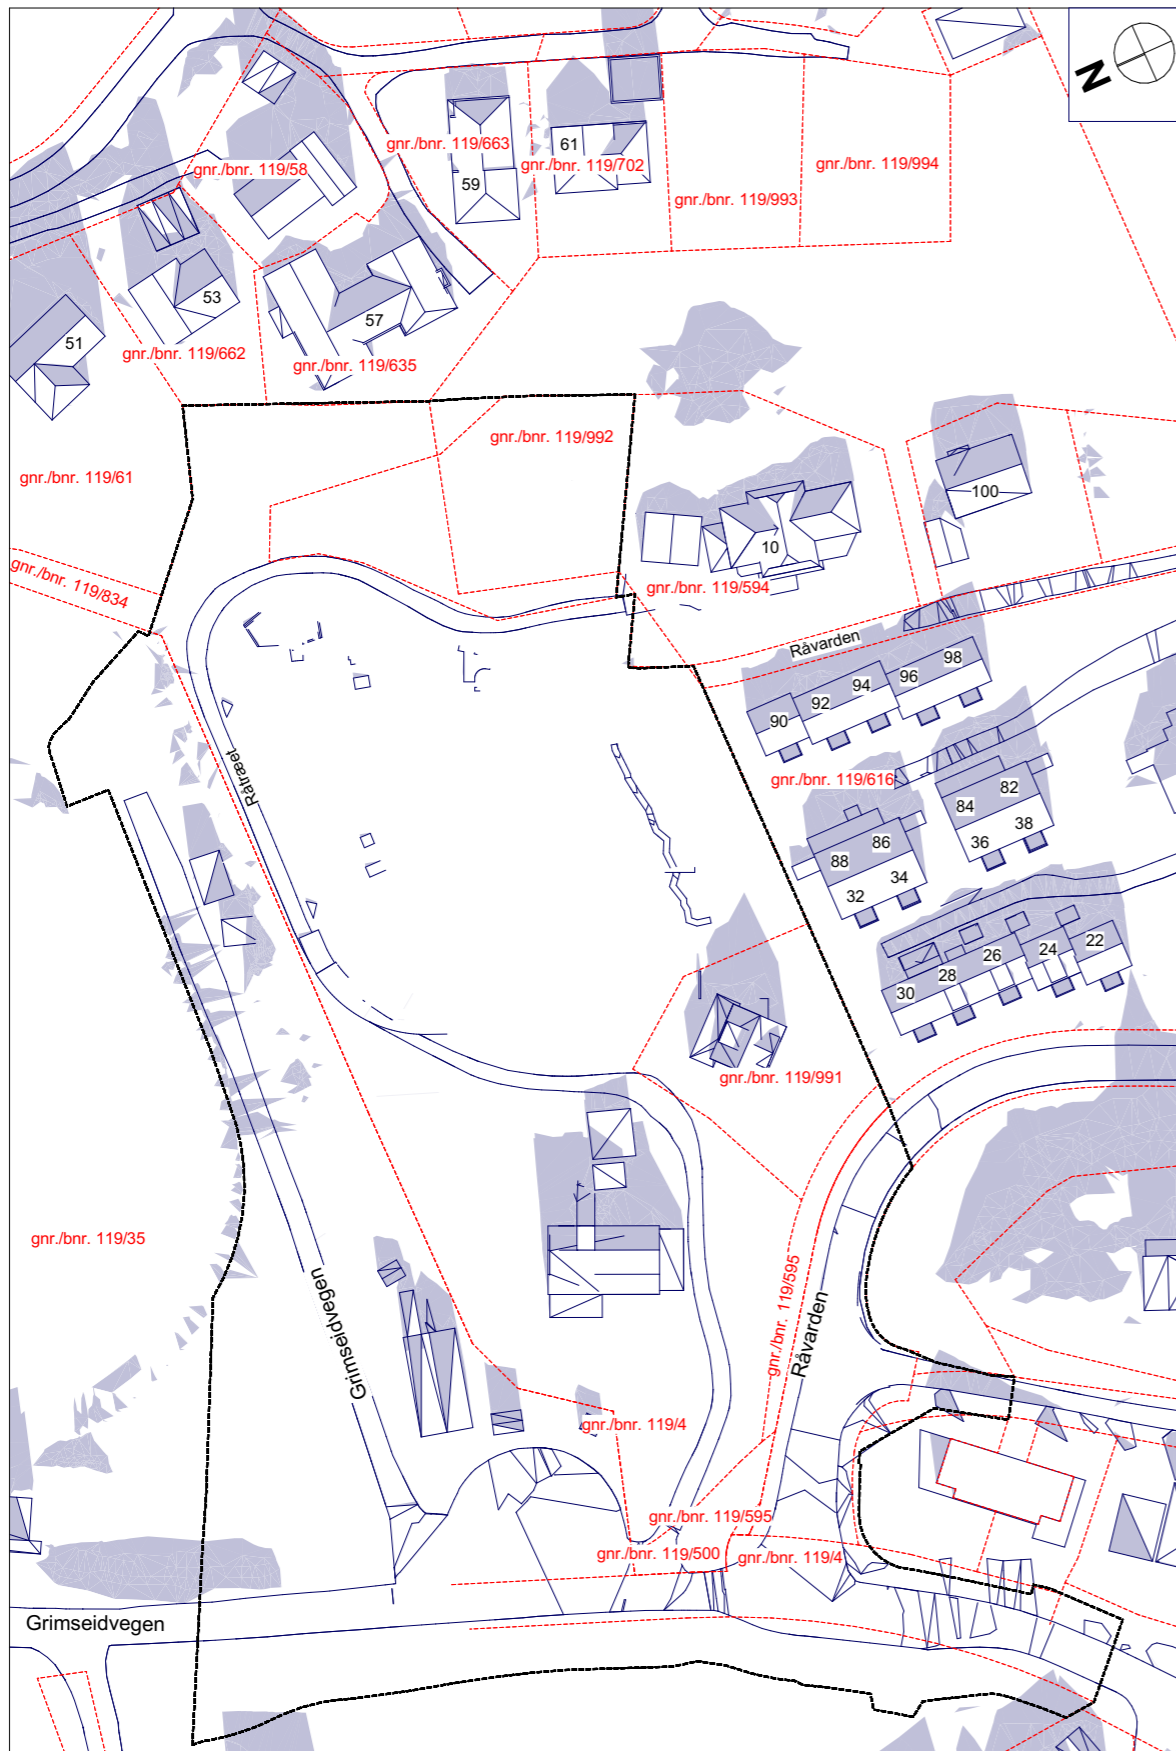


Sommersolverv - 21. juni - kl. 20

Eksisterende situasjon

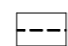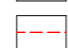


-  plangrense
-  eiendomsgrense

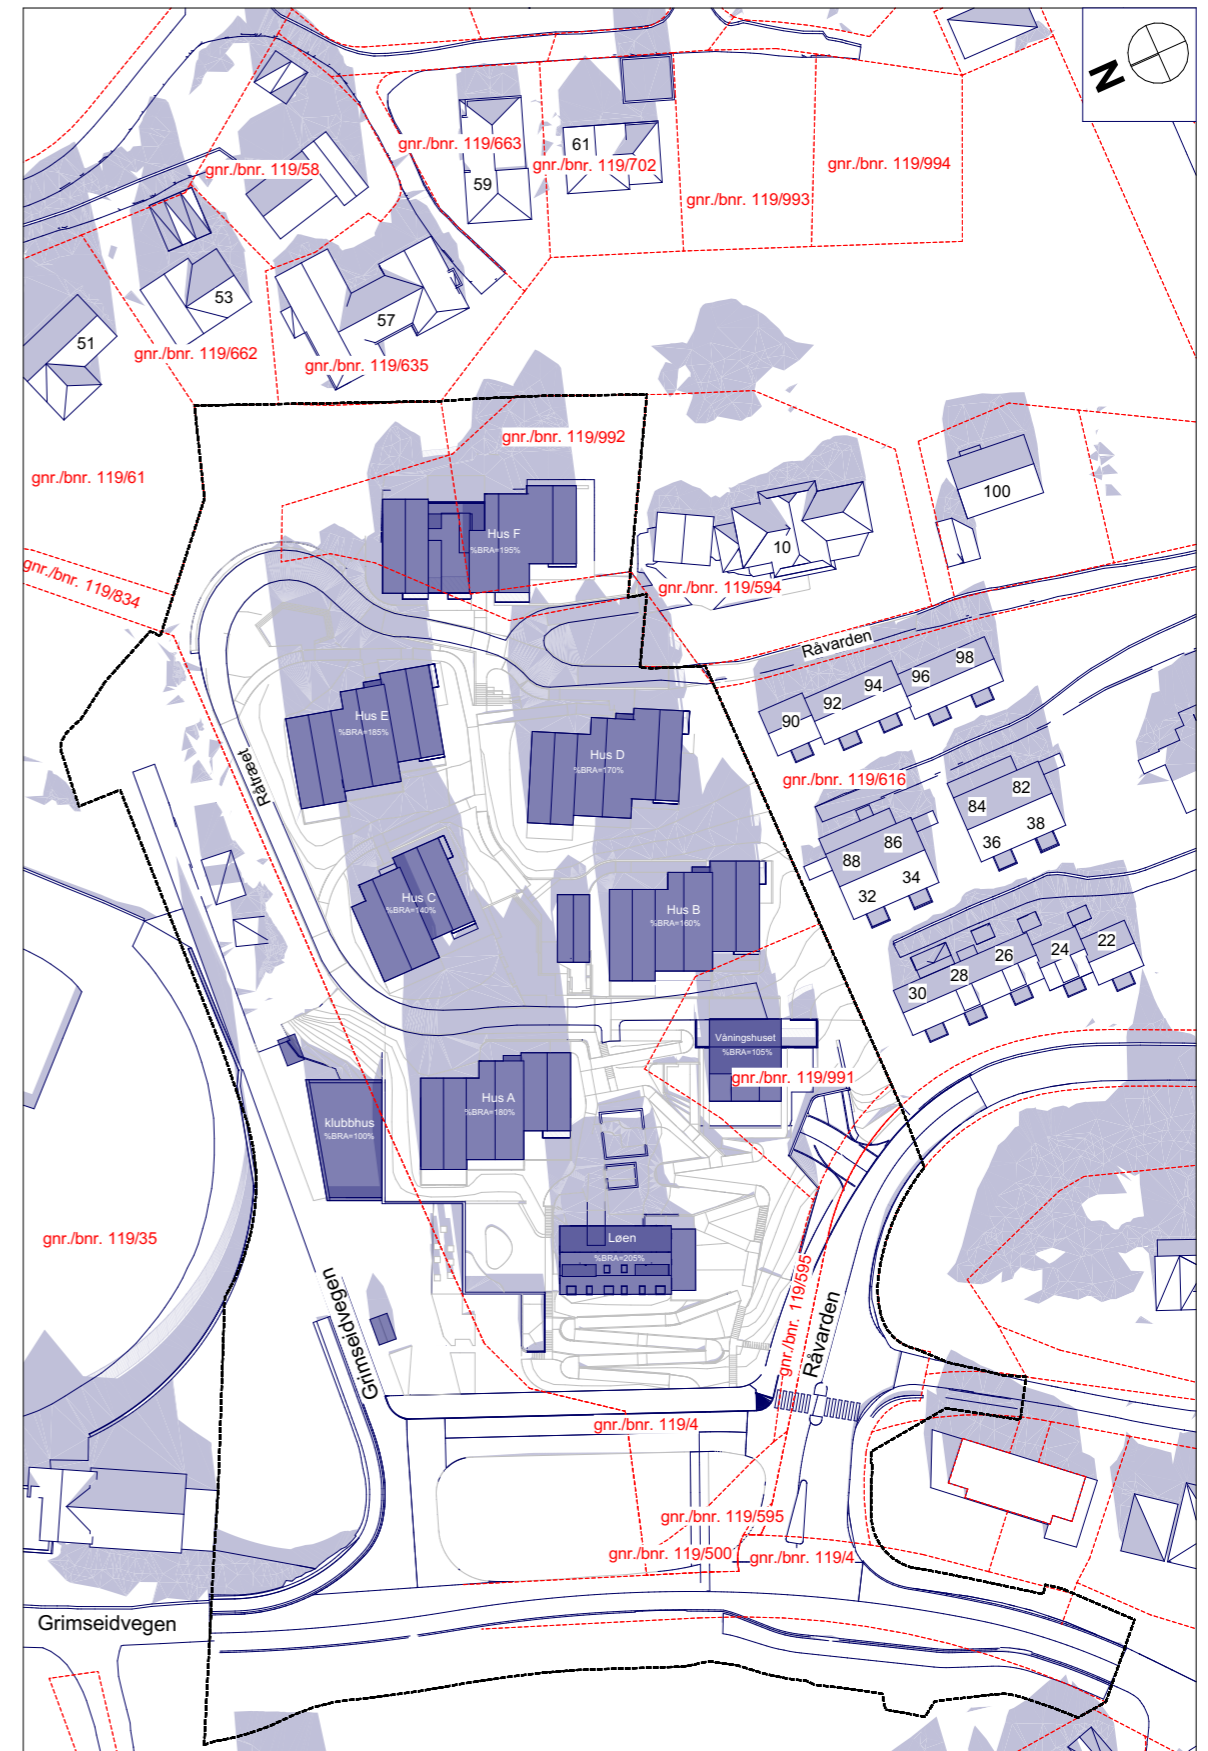Ytrebygda, gnr. 119 bnr. 4 mfl.  
Råtræet  
Nasjonal arealplan-ID 4601\_70440000



Sommersolverv - 21. juni - kl. 20

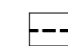Planlagt situasjon

-  plangrense
-  eiendomsgrense
-  ny bebyggelse