


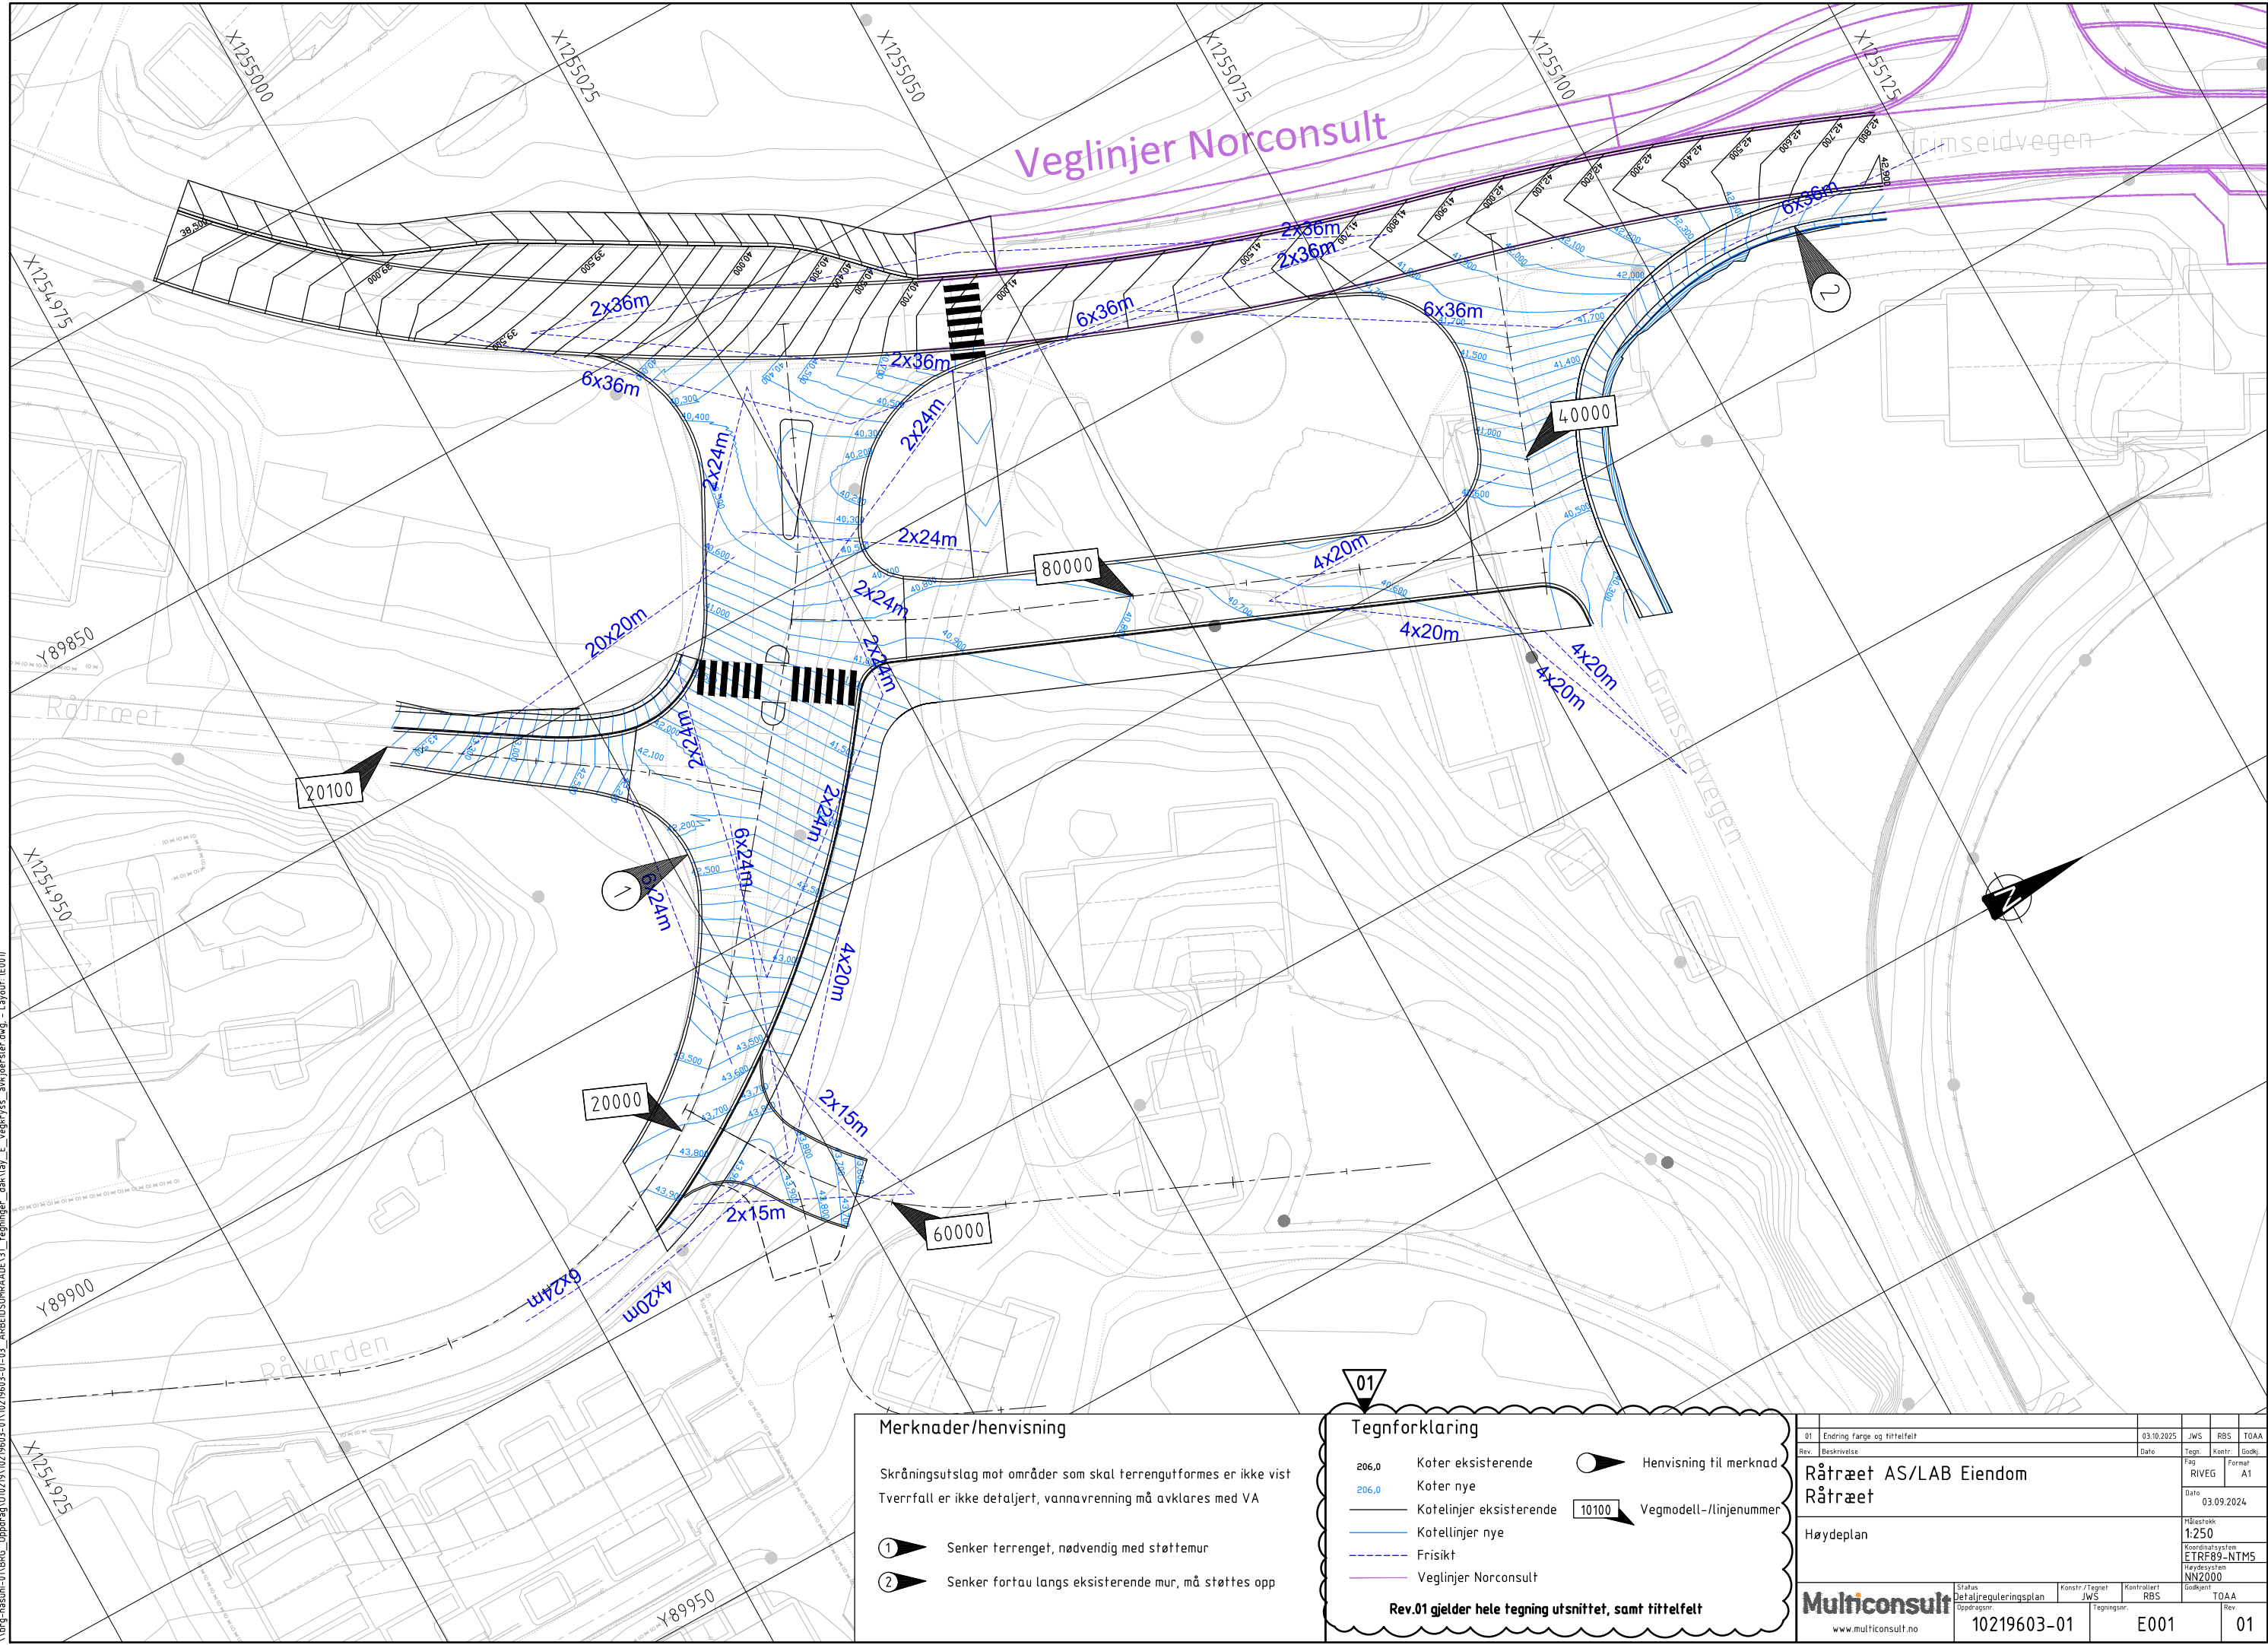

Merknader/henvisning

Skråningsutslag mot områder som skal terrengutformes er ikke vist
Tverrfall er ikke detaljert, vannavrenning må avklares med VA

- 1 Senker terrenget, nødvendig med støttemur
- 2 Senker fortau langs eksisterende mur, må støttes opp

Tegnforklaring

- 206,0 Koter eksisterende
- 206,0 Koter nye
- Kotelinjer eksisterende
- Kotelinjer nye
- Frisikt
- Veglinjer Norconsult
- Henvisning til merknad
- 10100 Vegmodell-/linjenummer

Rev.01 gjelder hele tegning utsnittet, samt tittelfelt

01	Endring farge og tittelfelt	03.10.2025	JWS	RBS	TOAA
Rev.	Beskrivelse	Dato	Tegn	Kontr.	Godkj.
	Råtræet AS/LAB Eiendom		Fag		Formal
	Råtræet		RIVEG		A1
		Dato			
		03.09.2024			
	Høydeplan				
		Måsstrek			
		1:250			
		Koordinatsystem			
		ETRF89-NTM5			
		Høydesystem			
		NN2000			
		Godkjent			
		TOAA			
		Rev.			
		01			

Multiconsult
www.multiconsult.no

Status
Detaljreguleringsplan
Oppdragsnr.
10219603-01

Konstr./Tegnet
JWS
Tegningsnr.
E001

Kontrollert
RBS
Rev.
01