


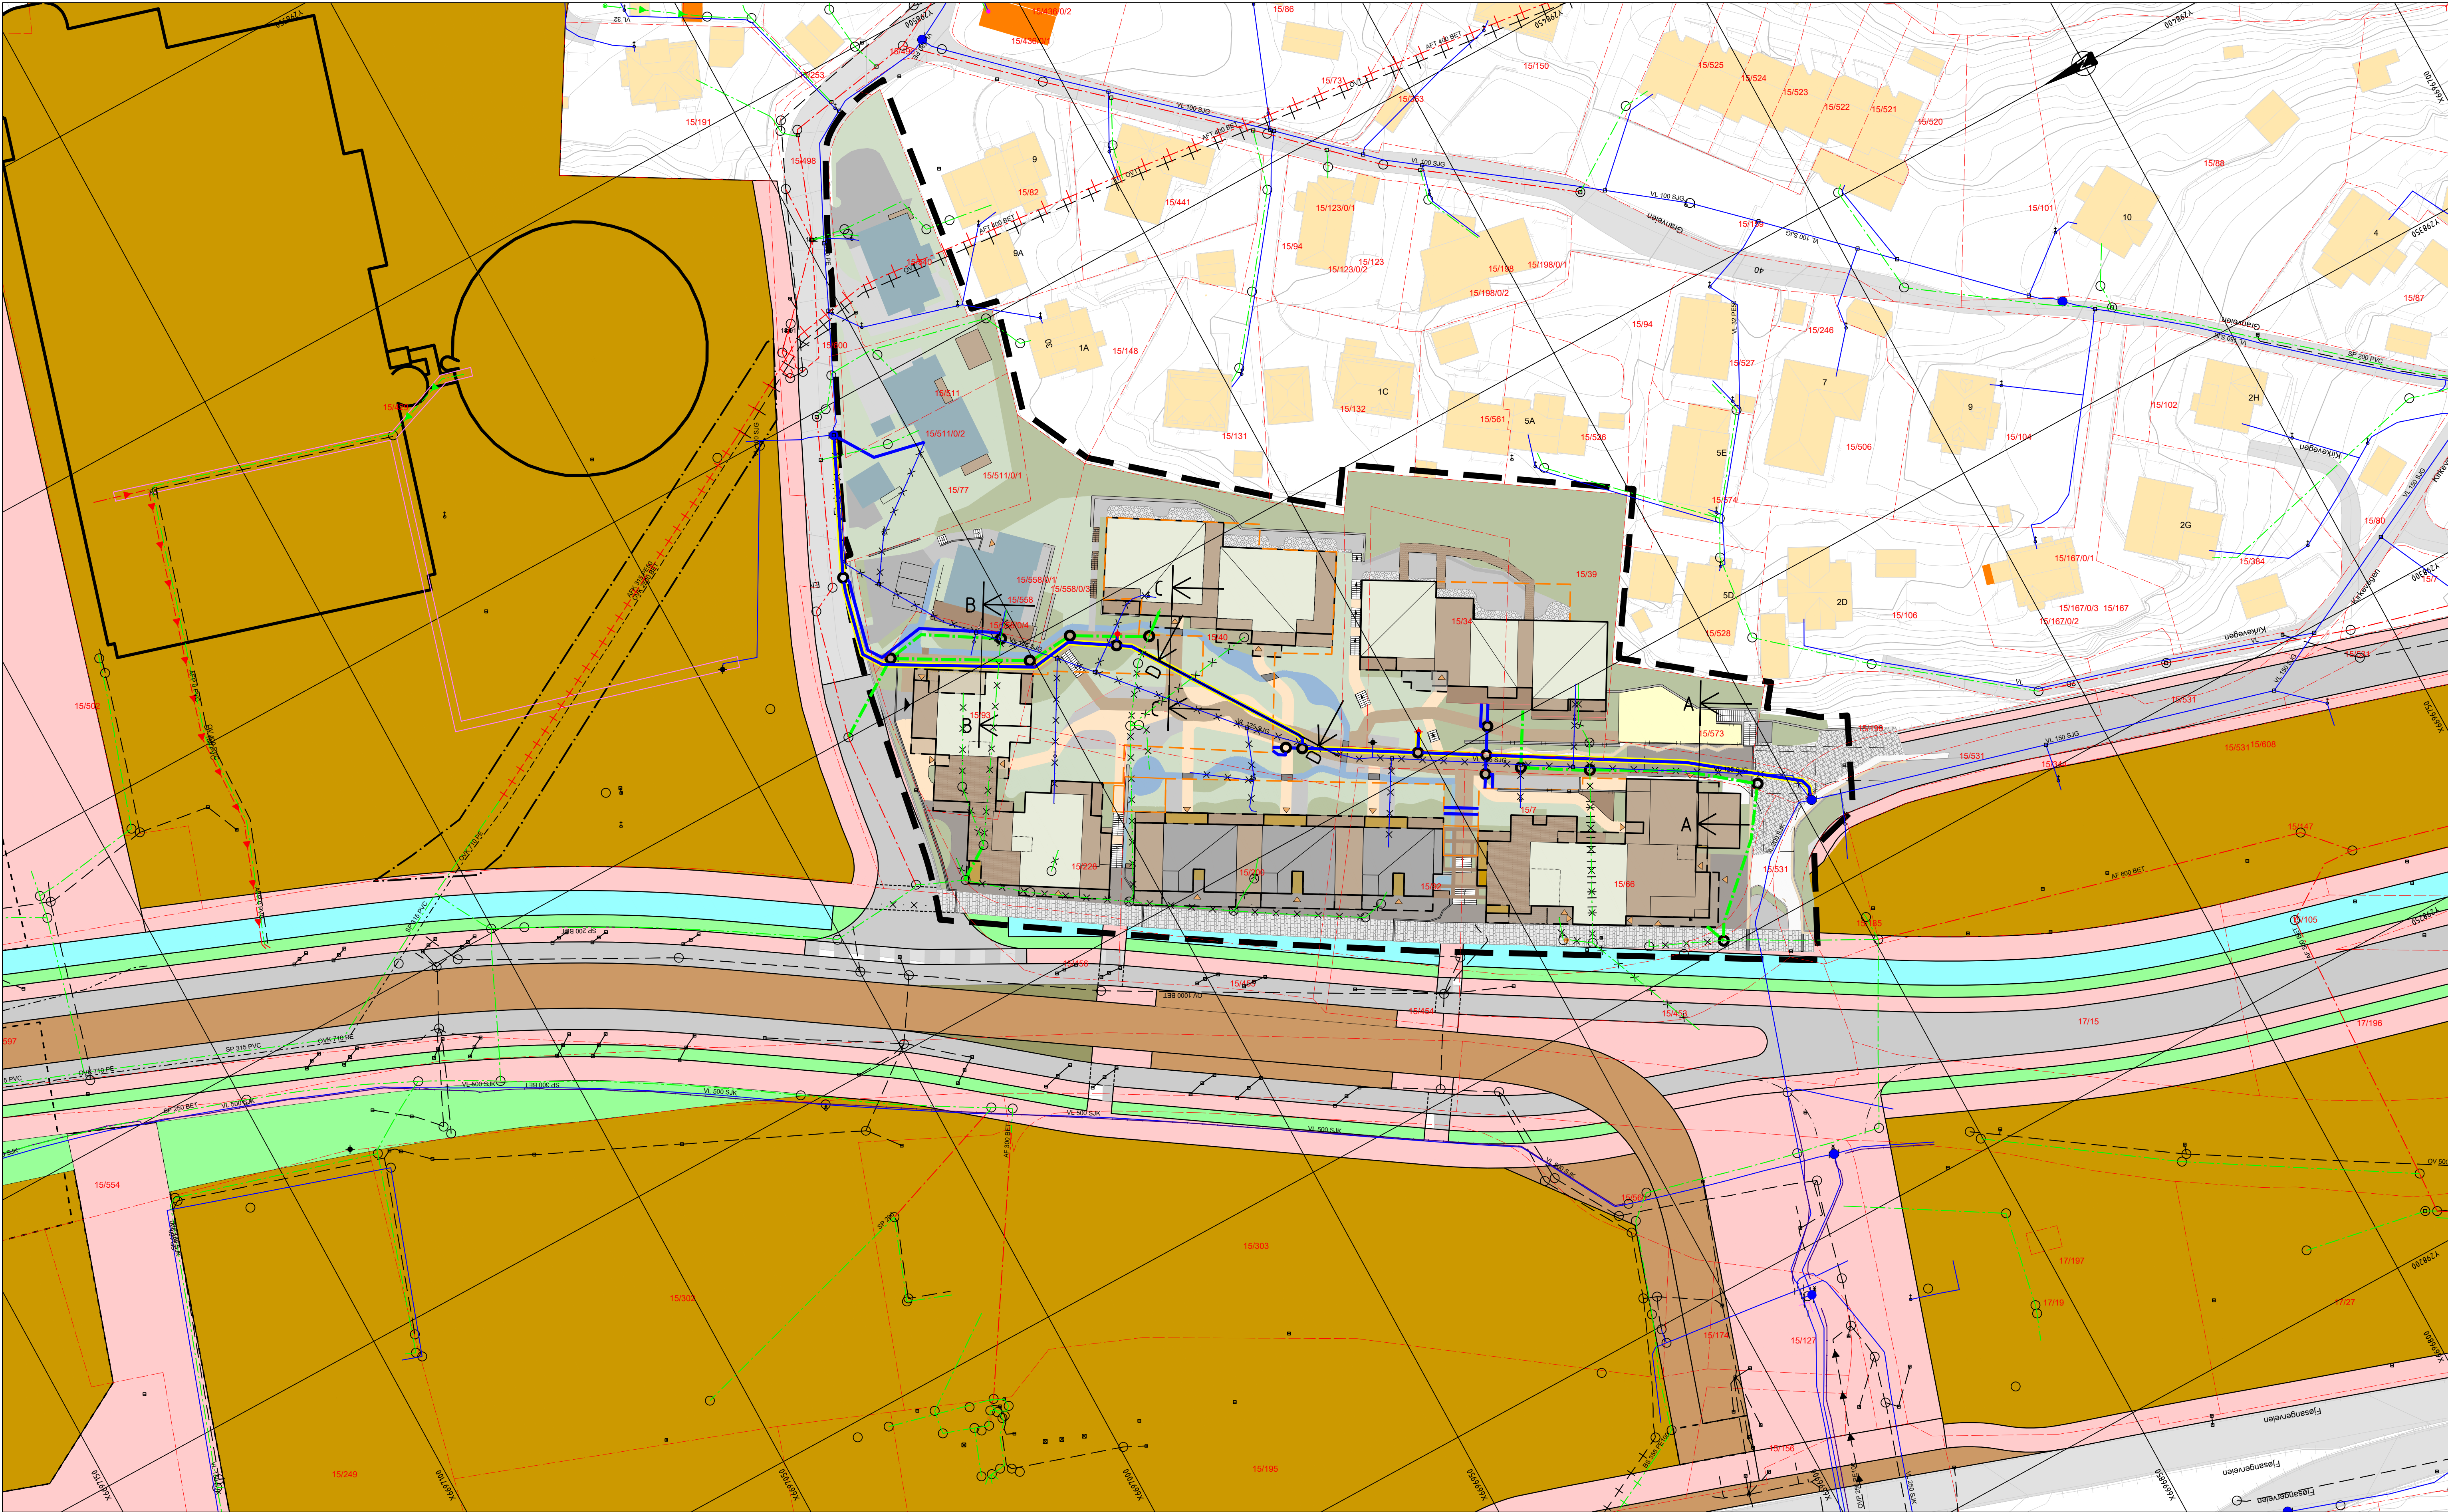


MERKNADER:

HENVISNING
Snitt A-A se tegning VA 300
Snitt B-B se tegning VA 301
Snitt C-C se tegning VA 302
Snitt D-D se tegning VA 303

Tegnforklaring	
Vannledning	Prosjektert
Avløpfelles	Eksisterende
Avløpfelles - Kulvert	Kum
Avløpfelles - Pumpe	Brannuttak Kum
Spillvann	Brannuttak Hydrant
Spillvann - Pumpe	Sandfang Gate
Overvann	Sluk
Overvann - Pumpe	Anboring
Overvann - Borehull	Grenir
Eier kommune	Bakkekran
Ledning utgår el. fjernes	Sprinklersentral
Varerør	Kjeller omriss
Diverse VA teknisk	Plangrense
	Bekk/Swales/Regnbed
	Fordrøyning

Rev/Revisjonen gjelder			
Prosjektnavn:	Mindemyren S6 - VA-rammeplan	Utført	Kontr.
Oppdragsgiver:	Kanalveien 98 AS	Godkjent	Date
Situasjonsplan			
Eksisterende og planlagt VA			
SWECO			
Utført av	Kontrollert av	Godkjent av	
NOANSV	NOJAVI	NOANSV	
Tegningsnr			
VA200			



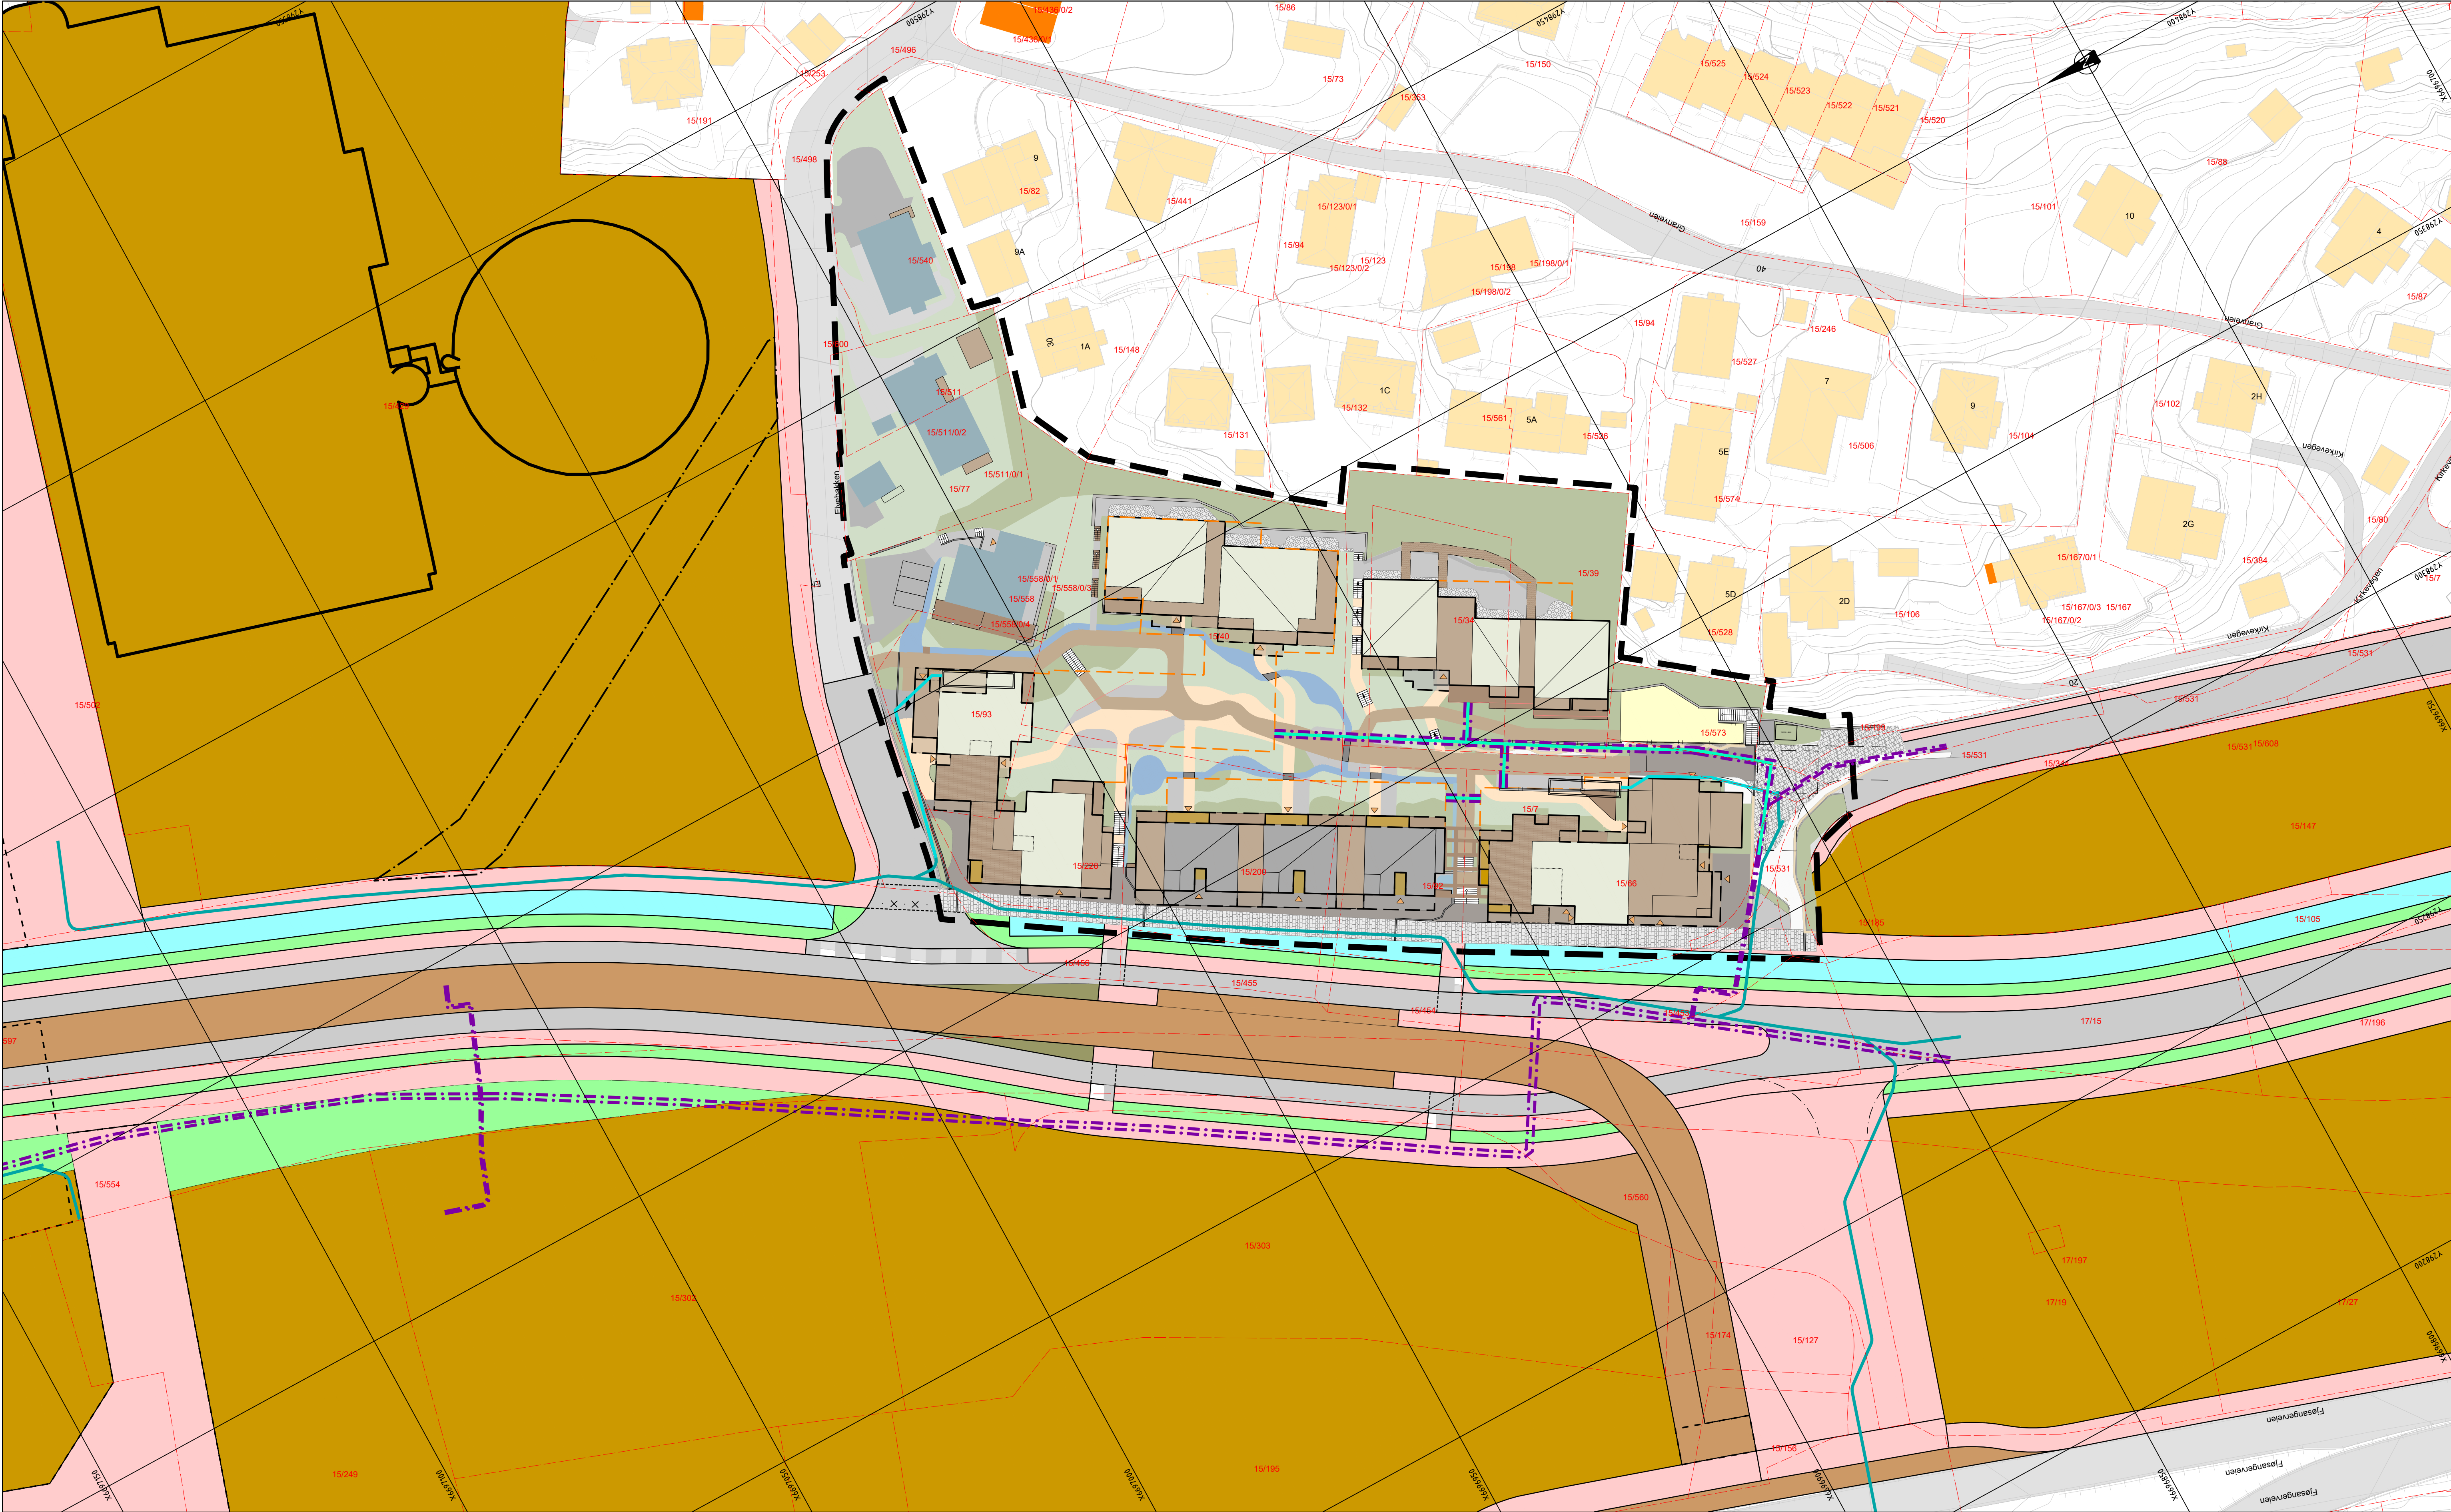

MERKNADER:

HENVISNING

Tegnforklaring

Bosnett

Fjernvarmerør

Signal (fiber)

Gårds- /bruksnummer

Eiendomsgrenser

Kjeller omriss

Plangrense

Prosjektert

Eksisterende

Rev / Revisjonen gjelder

Prosjektnavn: Mindemyren S6 - VA-rammepan

Oppdragsgiver: Kanalveien 98 AS

Situasjonsplan

Eksisterende og planlagt bosnett / fjernvarme

SWECO

Utført av

NOANSV

Kontrollert av

NOJAVI

Godkjent av

NOANSV

Utført

Kontr.

Godkjent

Dato

Tegningsdato

13.02.2025

Prosjektleder

Erling Matthiesen

Prosjektleder

Andreas Sviland

Prosjektnummer

10218022

Målestokk

1:500

Koordinatsystem

UTM32

Vertikalsystem

NN2000

Arkformat

A1

Statuskode

D

Fagkode

W

Tegningstatus

VA-rammepan


Revisjon

0

Tegningsnr

VA202

P:\3225\1\10218022_MINDEMYREN_S6_VA-RAMMEPLAN\000\07 MODELLER - TEGNINGER\02 ARBEIDSMODELLER\03 LAY_TEGNINGER 24.02.2025

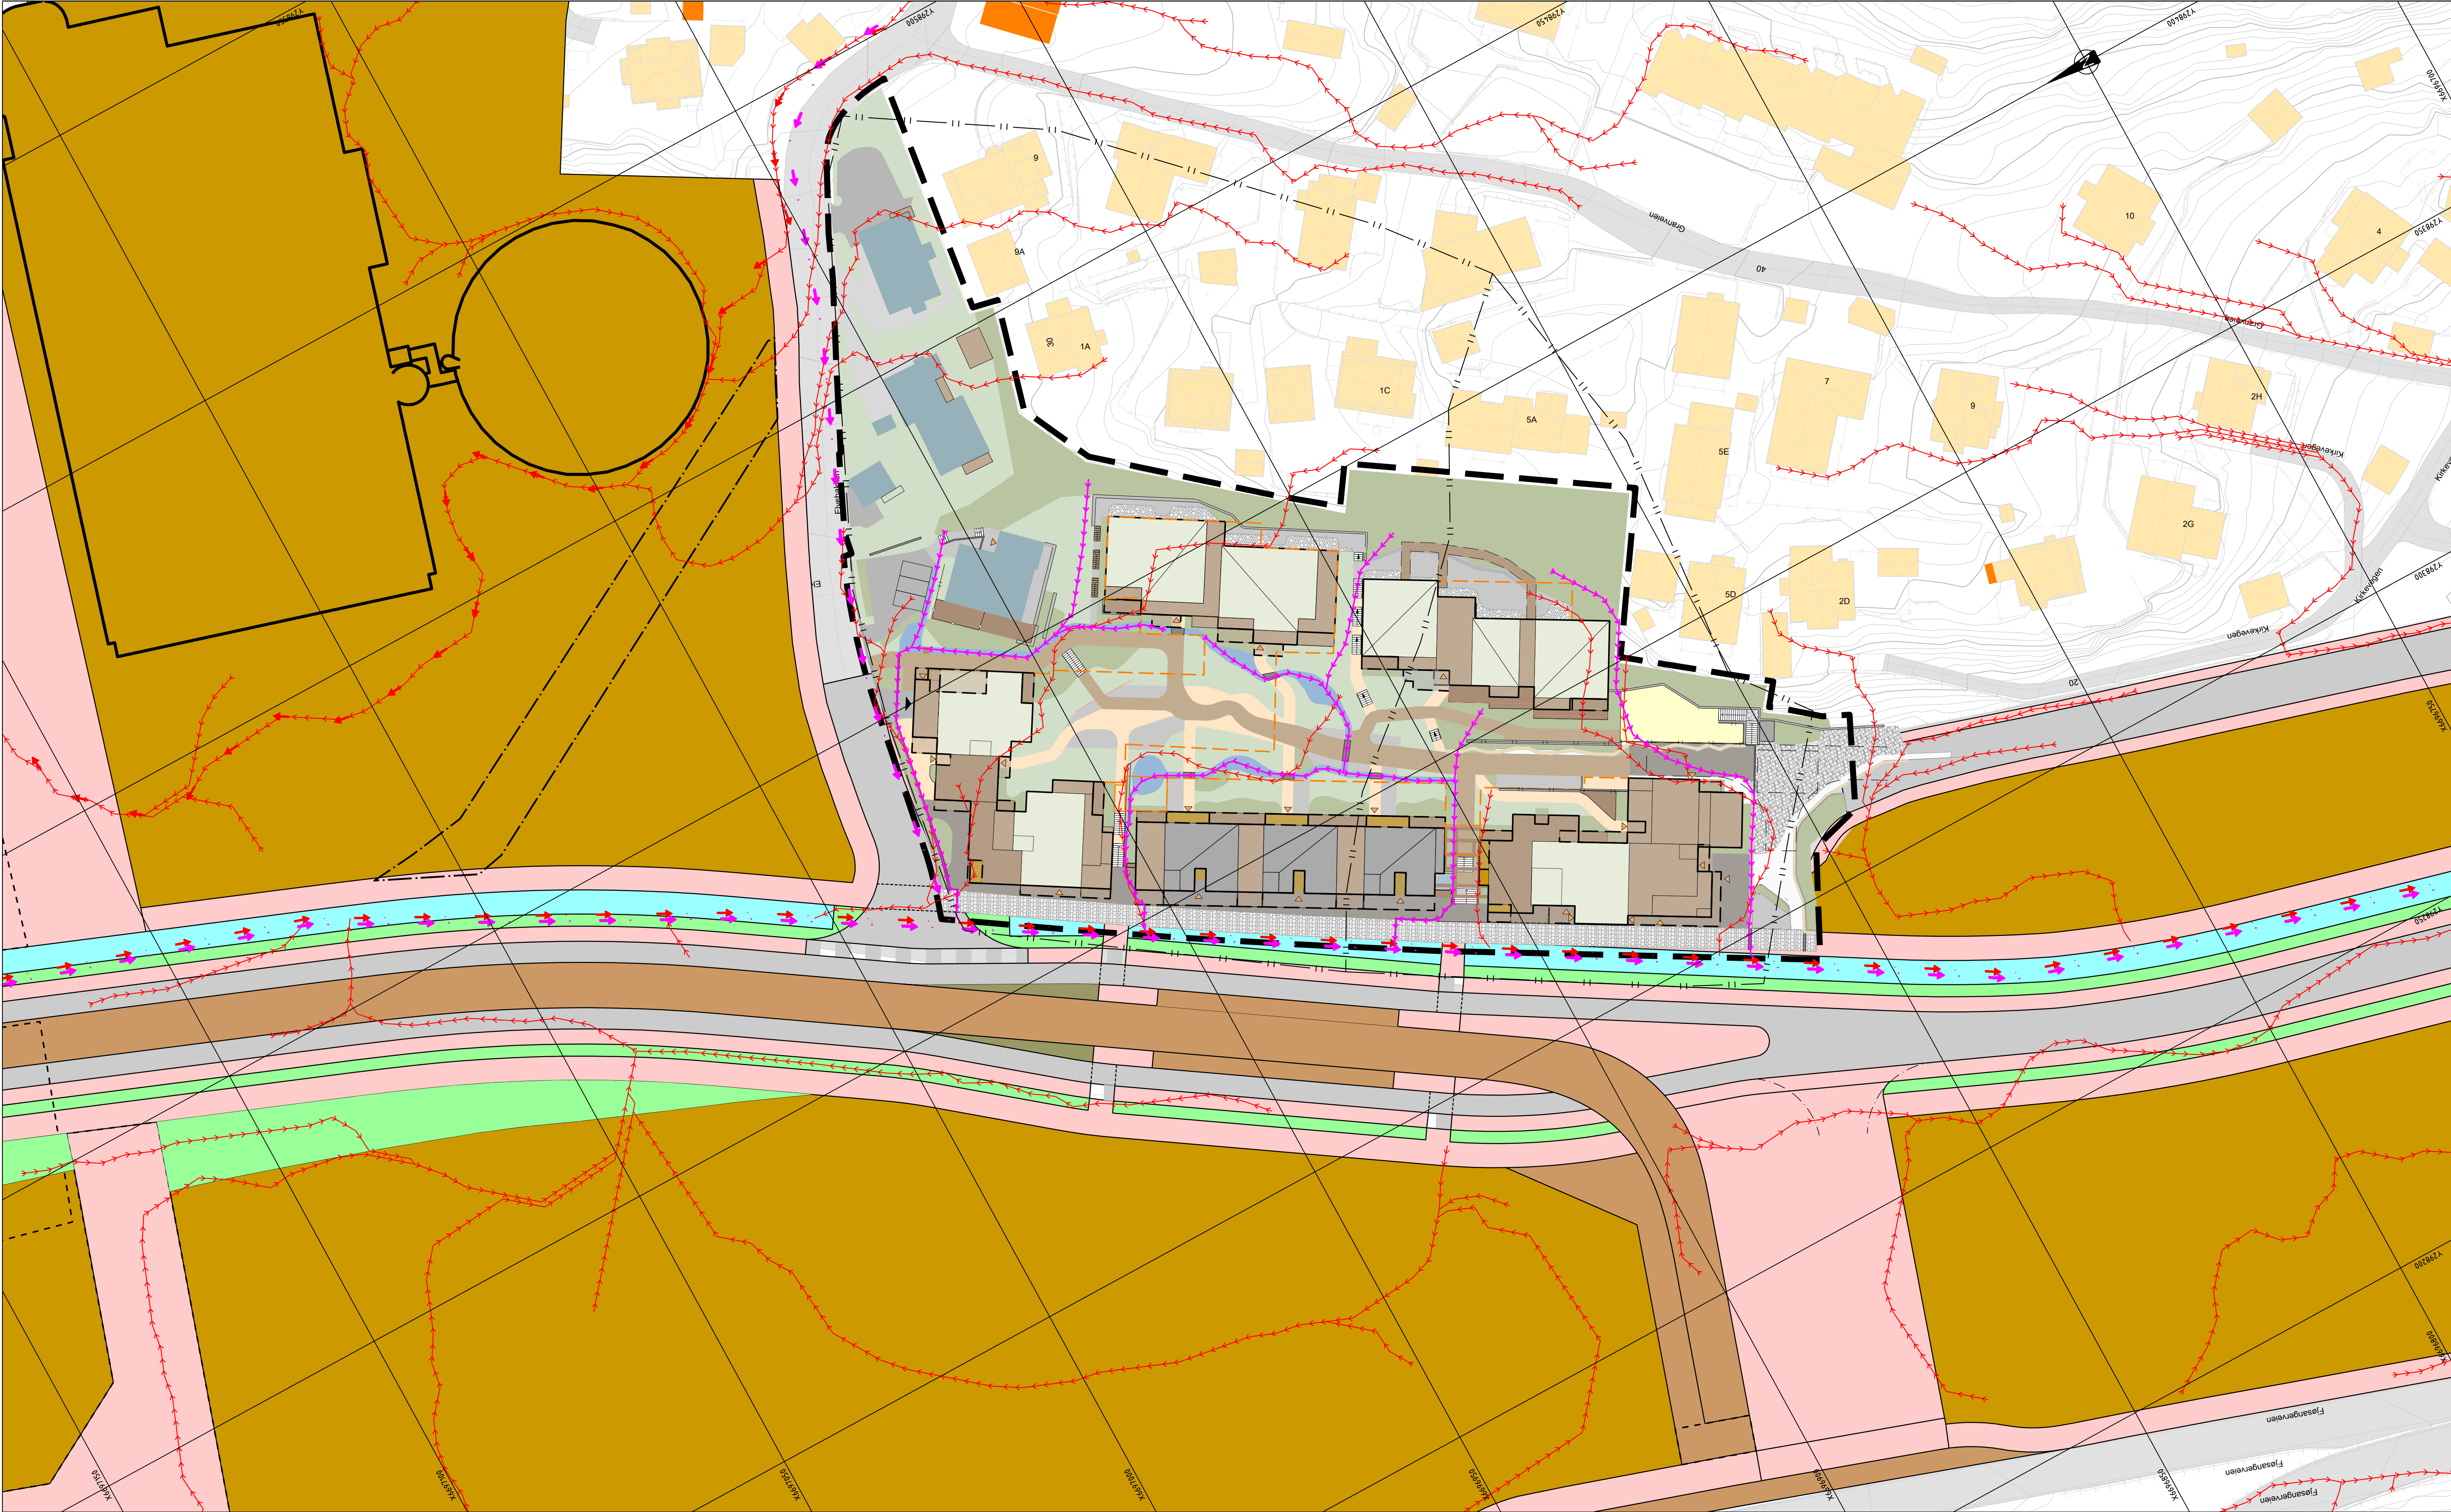

HENVISNING:

For utfyllende informasjon rundt flom og avrenning, se VA rammeplan tiltaksnotat.

Tegnforklaring	
Flomveg	Prosjektert
Avrenningslinjer	Eksisterende
Nedbørsfelt	
Kjeller omriss	
Plangrense	
Bekk/Swales/Regnbed	
Fordrøyning	

Rev Revisjonen gjelder			
Utført	Kontr.	Godkjent	Dato
Tegningsdato			
Prosjektleder			
Prosjektnummer			
Målestokk			
Koordinatsystem			
Vertikalsystem			
Arkformat			
Statuskode			
Fagkode			
Tegningstatus			
Revisjon			
Tegningsnr			
Utført av	Kontrollert av	Godkjent av	
NOANSV	NOJAVI	NOANSV	