


Snitt A-A

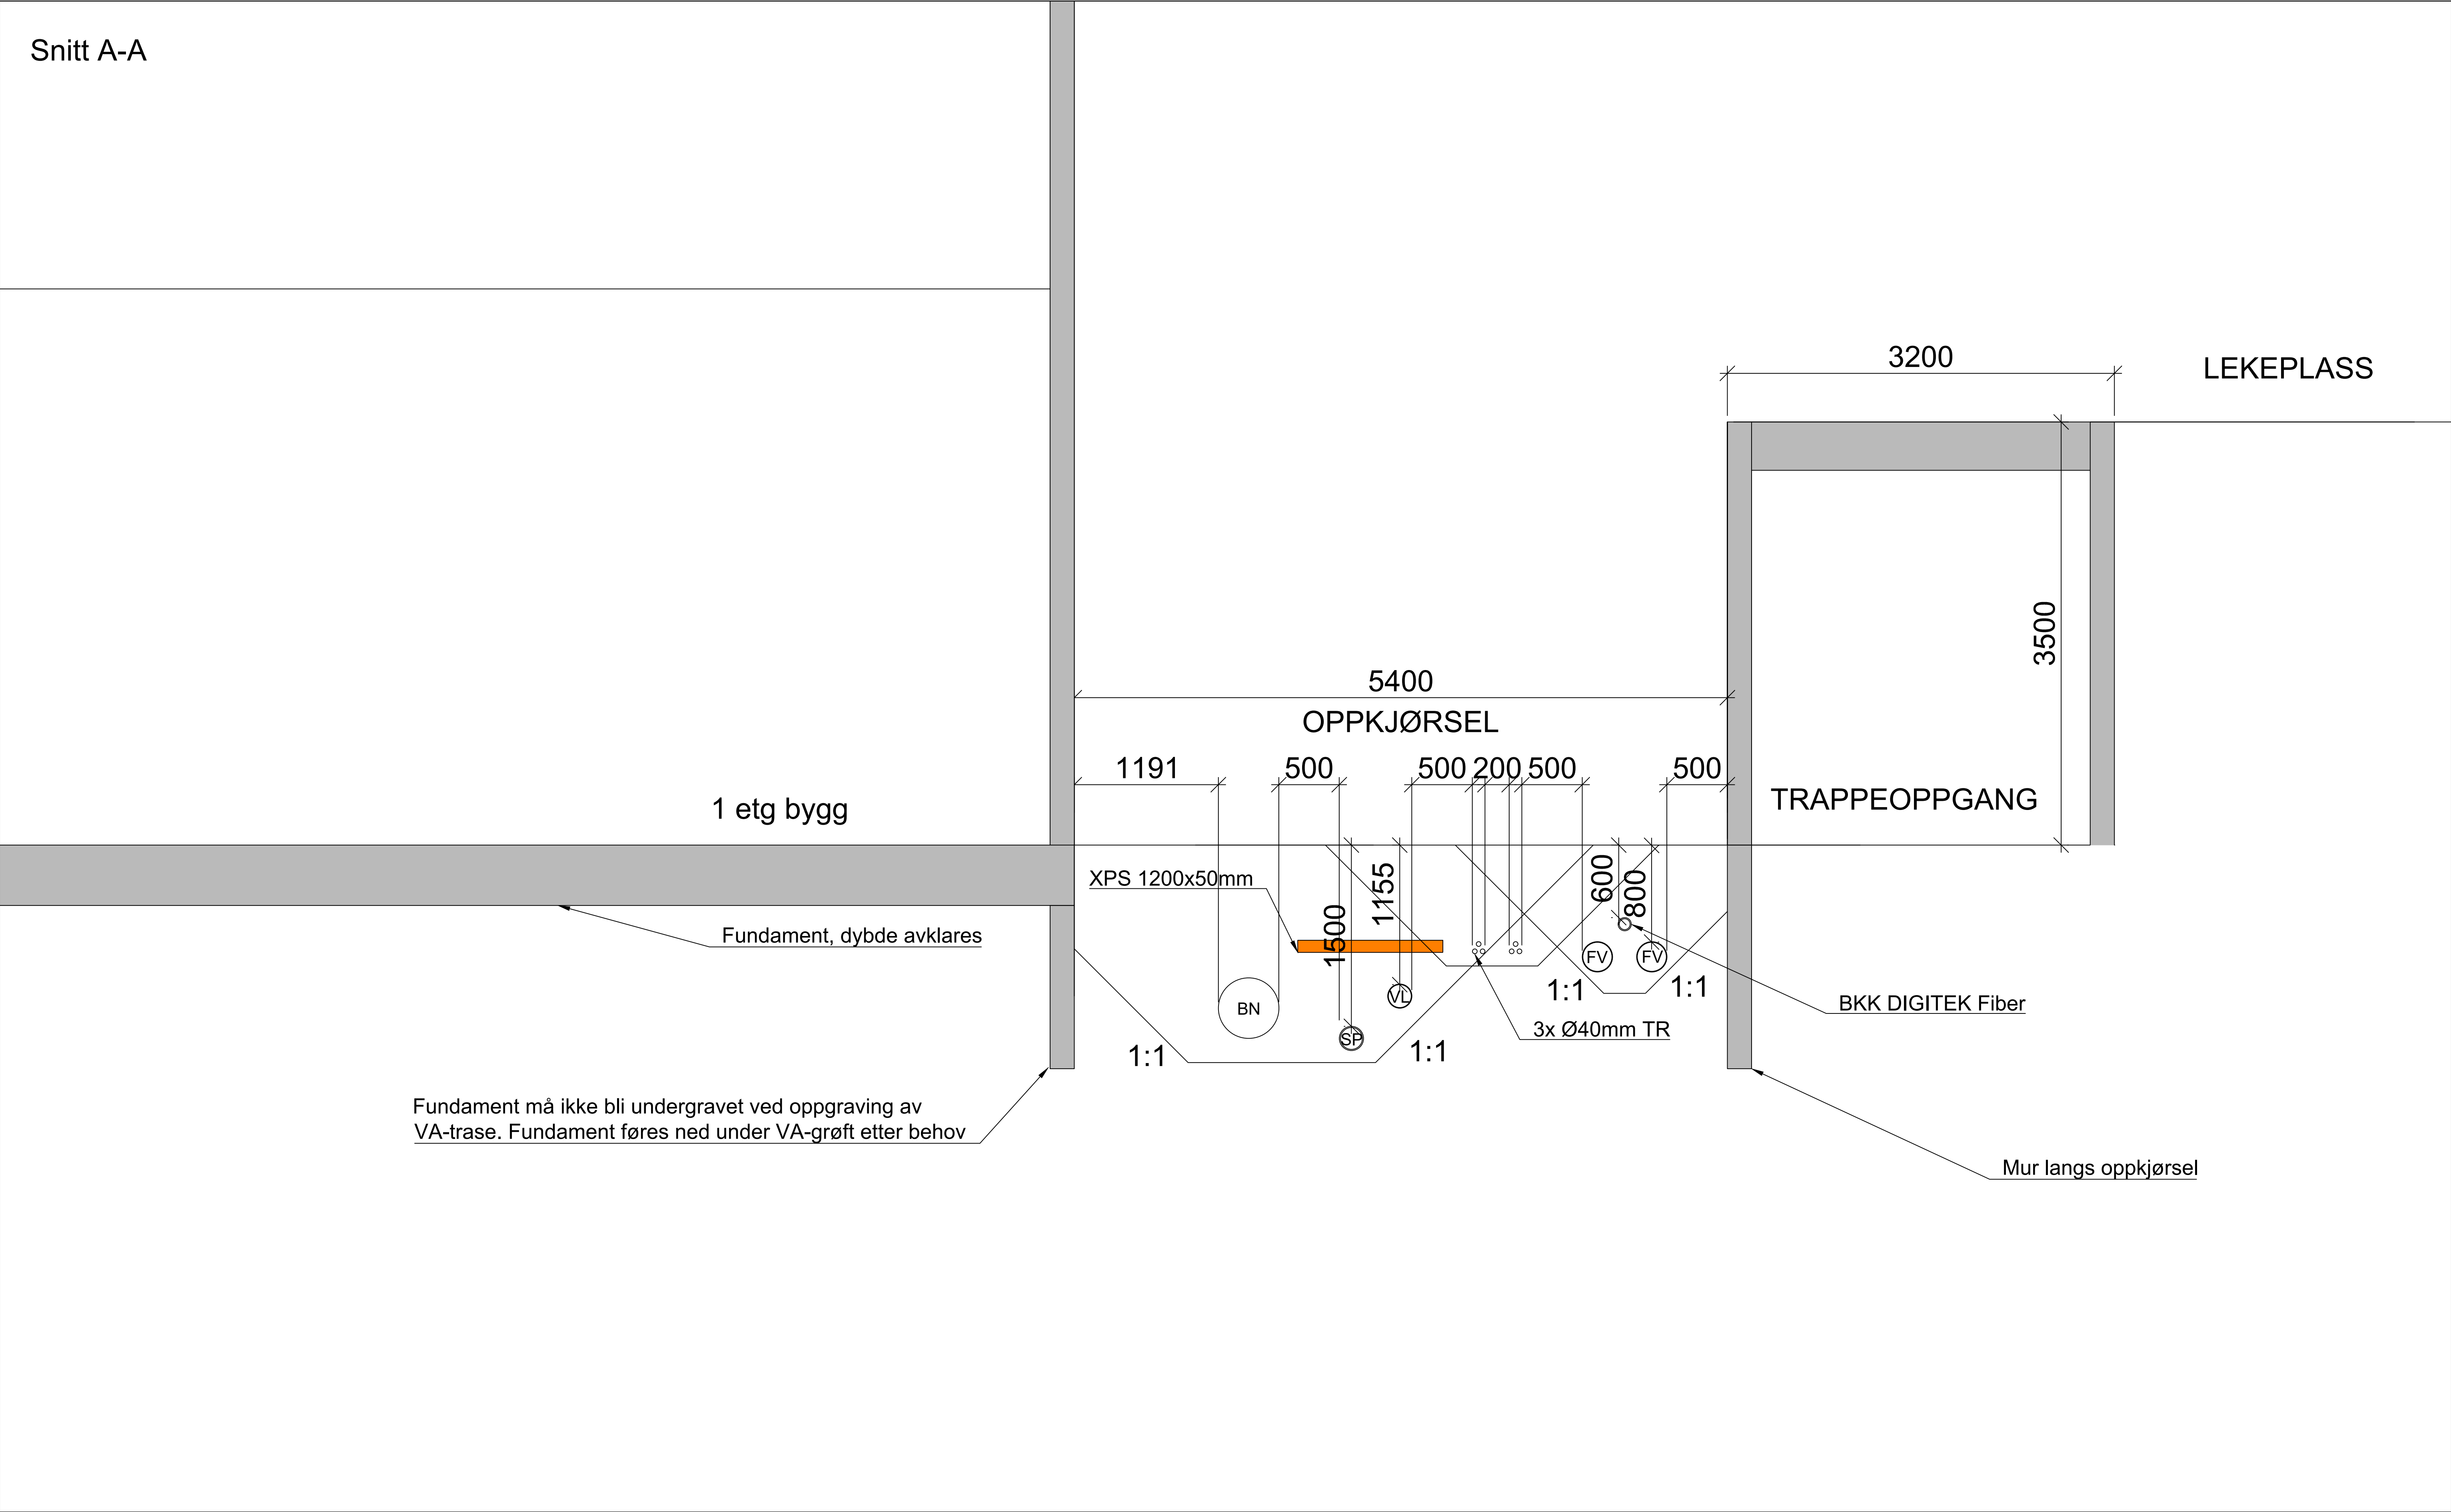

- HENVISNING:
- VA200 for plantegning

Rev	Revisjonen gjelder		Utført	Kontr.	Godkjent	Dato
Prosjektnavn:			Tegningsdato		13.02.2025	
Mindemyren S6 - VA-rammeplan						
Oppdragsgiver:			Prosjekteier		Erling Matthiessen	
Kanalveien 98 AS						
Detaljtegning			Prosjektleder		Andreas Sviland	
Snitt A-A			Prosjektnummer		10218022	
			Målestokk		1:25	
			Koordinatsystem		UTM32	
			Vertikalsystem		NN2000	
			Arkformat		A1	
			Statuskode		D	
			Fagkode		W	
			Tegningstatus		VA-rammeplan	
			Revisjon		0	
Utført av		Kontrollert av		Godkjent av		
NOANSV		NOJAVI		NOANSV		
			Tegningsnr		VA300	

Snitt B-B


2 etg bygg

1 etg bygg

Bossnedkast

Rampe
Gangveg

Terreng


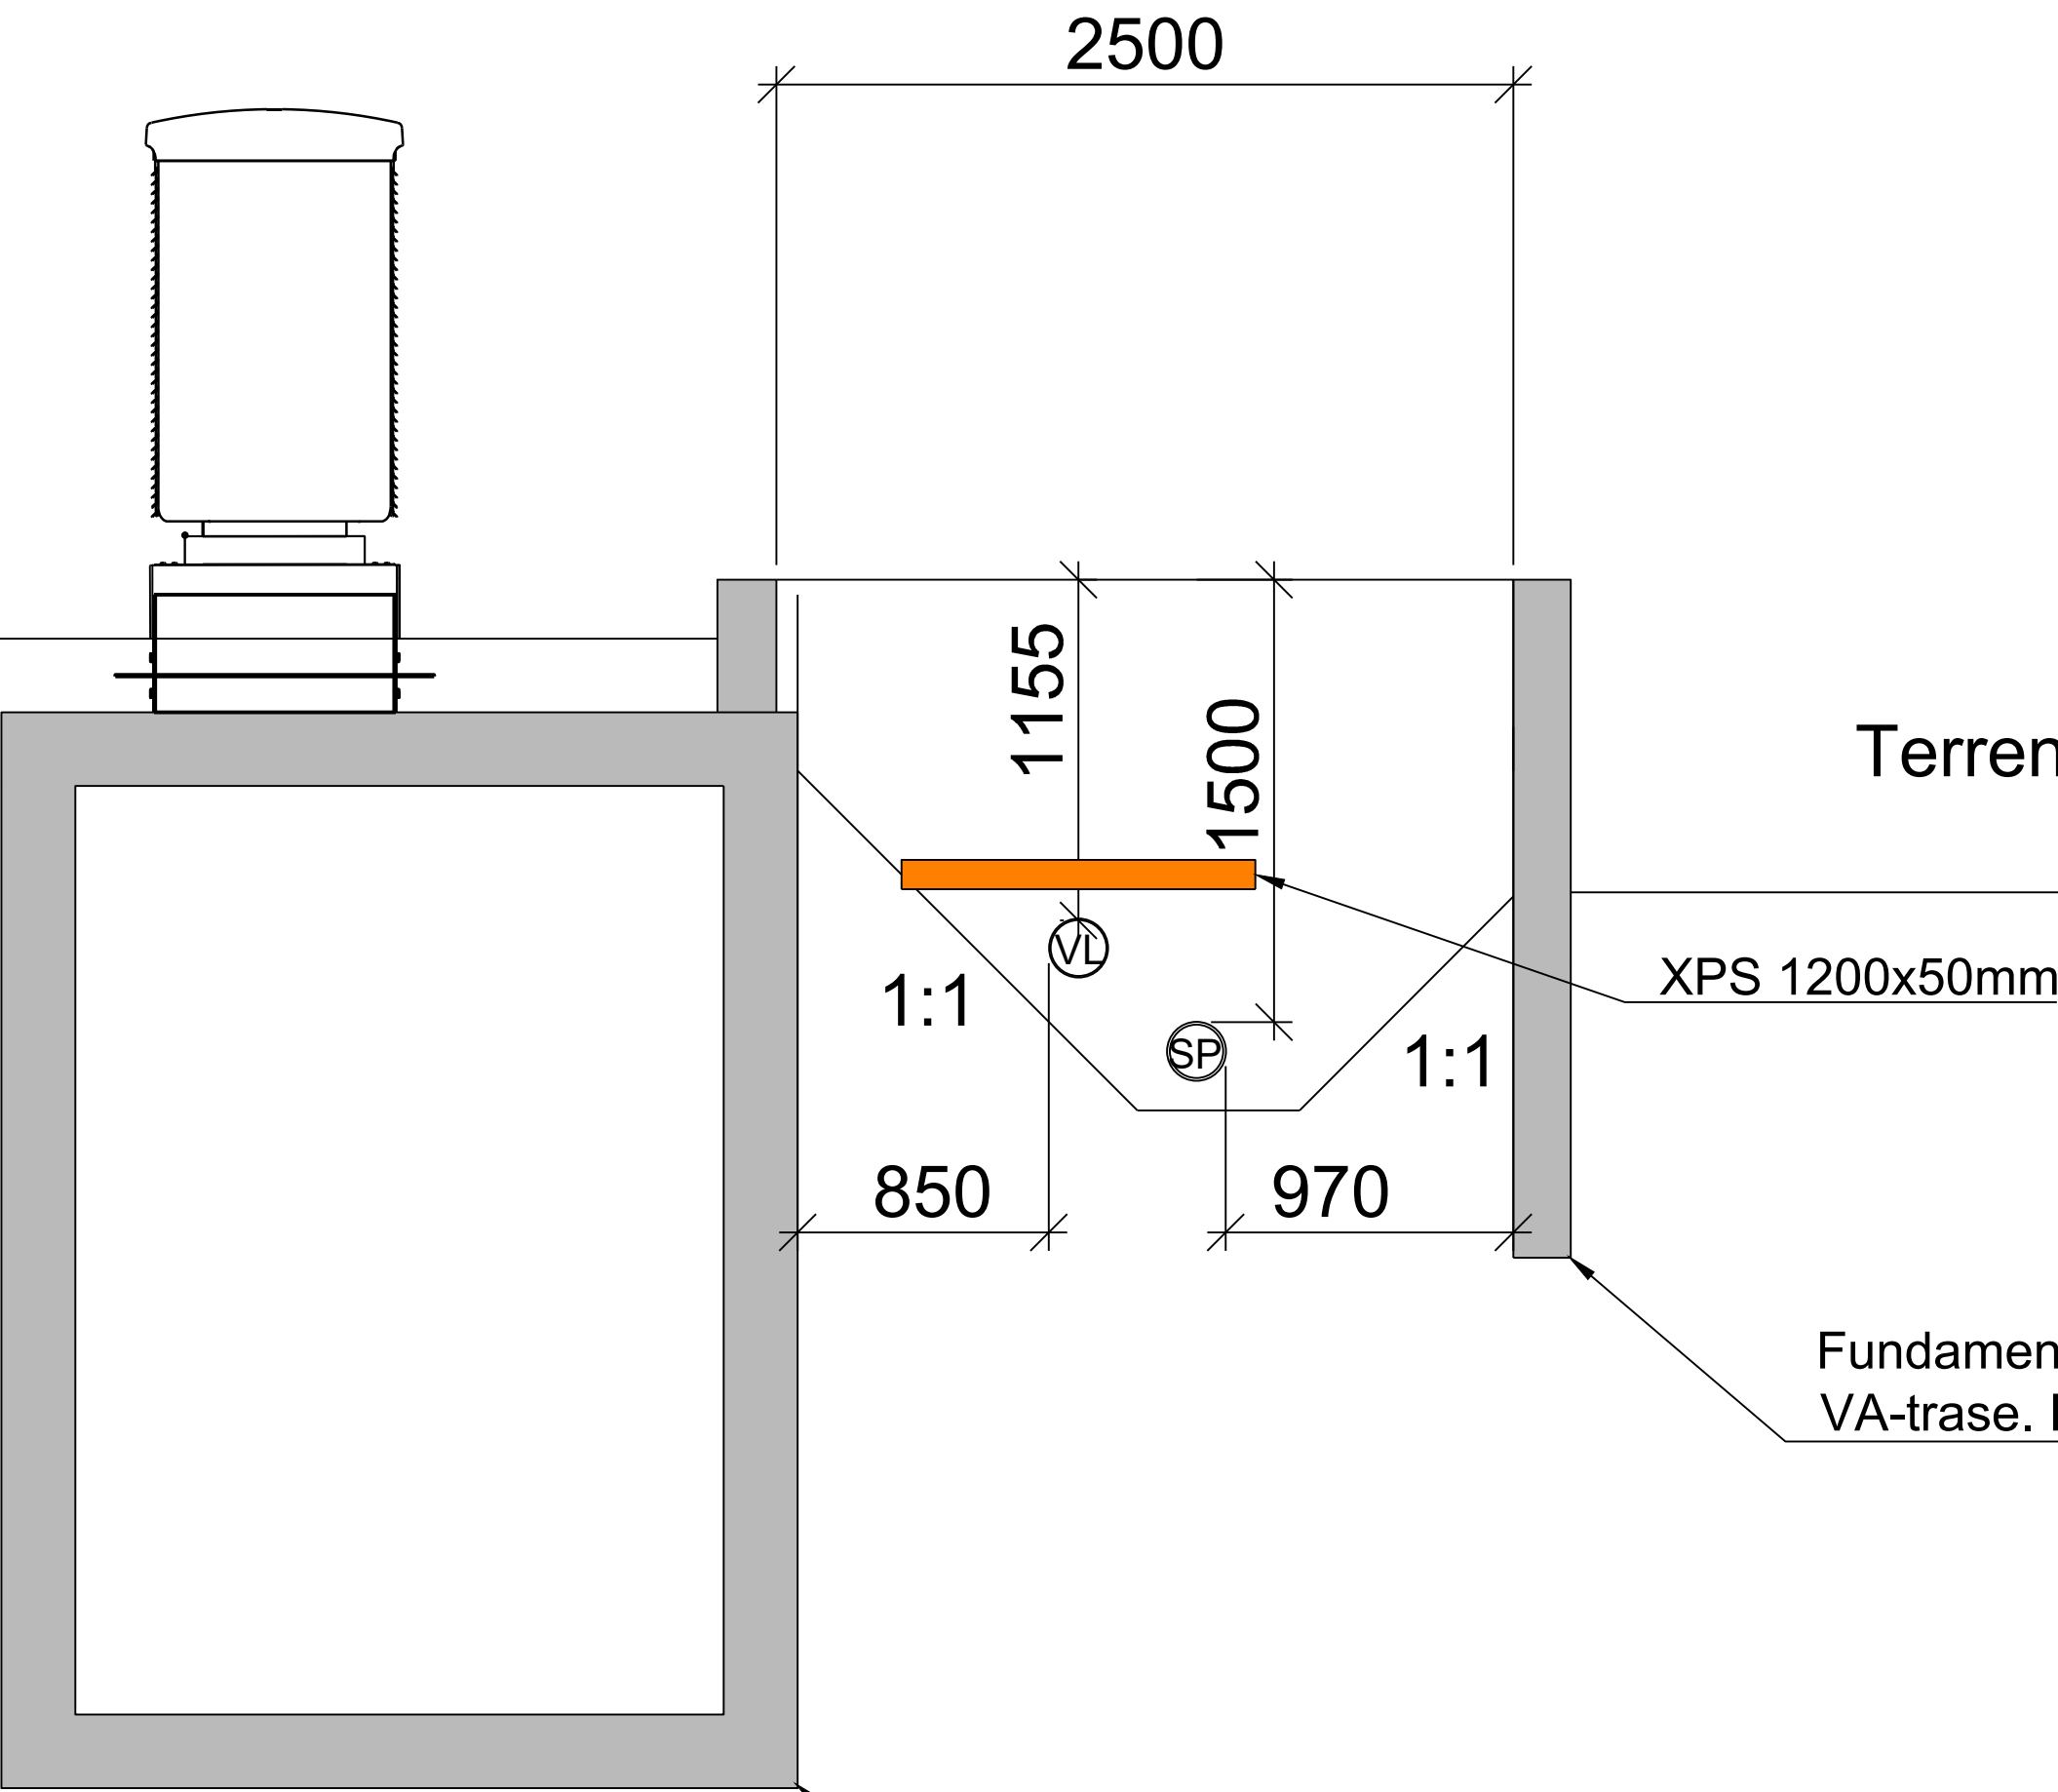


HENVISNING:

- VA200 for plantegning

Rev	Revisjonen gjelder	Utført	Kontr.	Godkjent	Dato
Prosjektnavn:	Mindemyren S6 - VA-rammeplan	Tegningsdato		13.02.2025	
Oppdragsgiver:	Kanalveien 98 AS	Prosjekteier		Erling Matthiessen	
Detaljtegning		Prosjektleder		Andreas Sviland	
Snitt B-B		Prosjektnummer		10218022	
		Målestokk		1:25	
		Koordinatsystem		UTM32	
		Vertikalsystem		NN2000	
		Arkformat		A1	
		Statuskode		D	
		Fagkode		W	
		Tegningstatus		VA-rammeplan	
		Revisjon		0	
Utført av	Kontrollert av	Godkjent av	Tegningsnr	VA301	
NOANSV	NOJAVI	NOANSV			

Snitt C-C

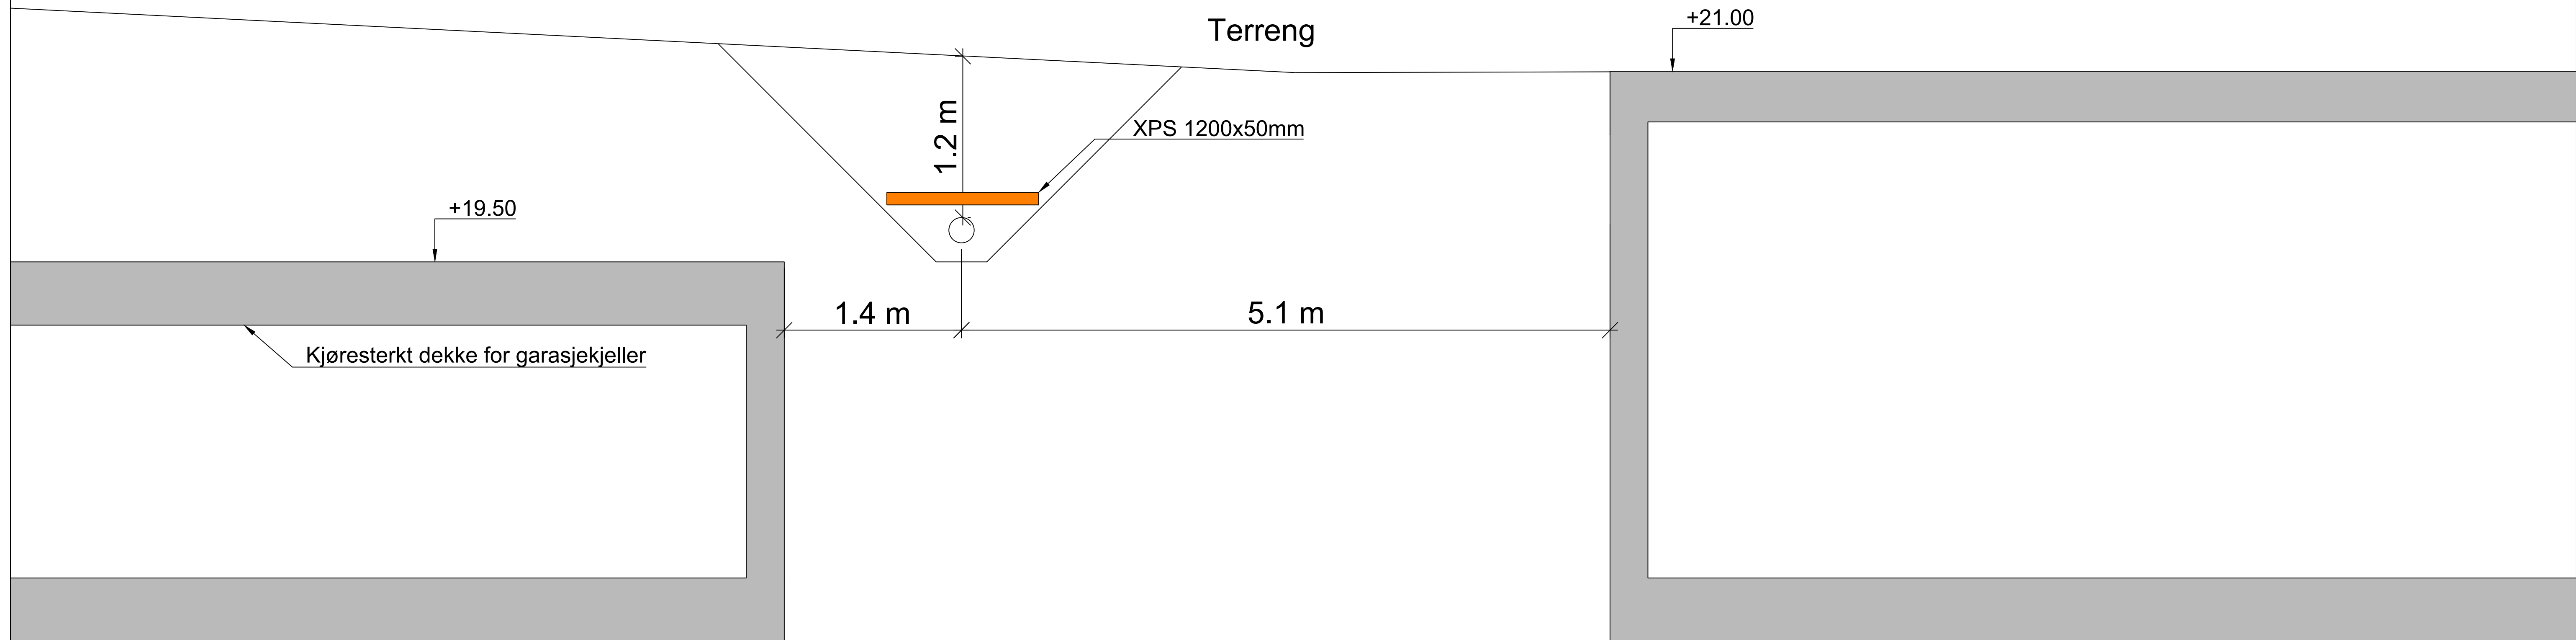 


HENVISNING:

- VA200 for plantegning

Rev	Revisjonen gjelder	Utført	Kontr.	Godkjent	Dato
Prosjektnavn: Mindemyren S6 - VA-rammeplan		Tegningsdato		13.02.2025	
Oppdragsgeber: Kanalveien 98 AS		Prosjektleder		Erling Mathiesen	
Detaljtegning Snitt C-C		Prosjektnummer		Andreas Sviland	
		Målestokk		10218022	
		Koordinatsystem		1:25	
		Vertikalsystem		UTM32	
		Arkformat		NN2000	
		Statuskode		A1	
		Fagkode		D	
		Tegningstatus		W	
		Revisjon		VA-rammeplan	
		Tegningsnr		0	
Utført av	Kontrollert av	Godkjent av			
NOANSV	NOJAVI	NORMEA			

Snitt D-D

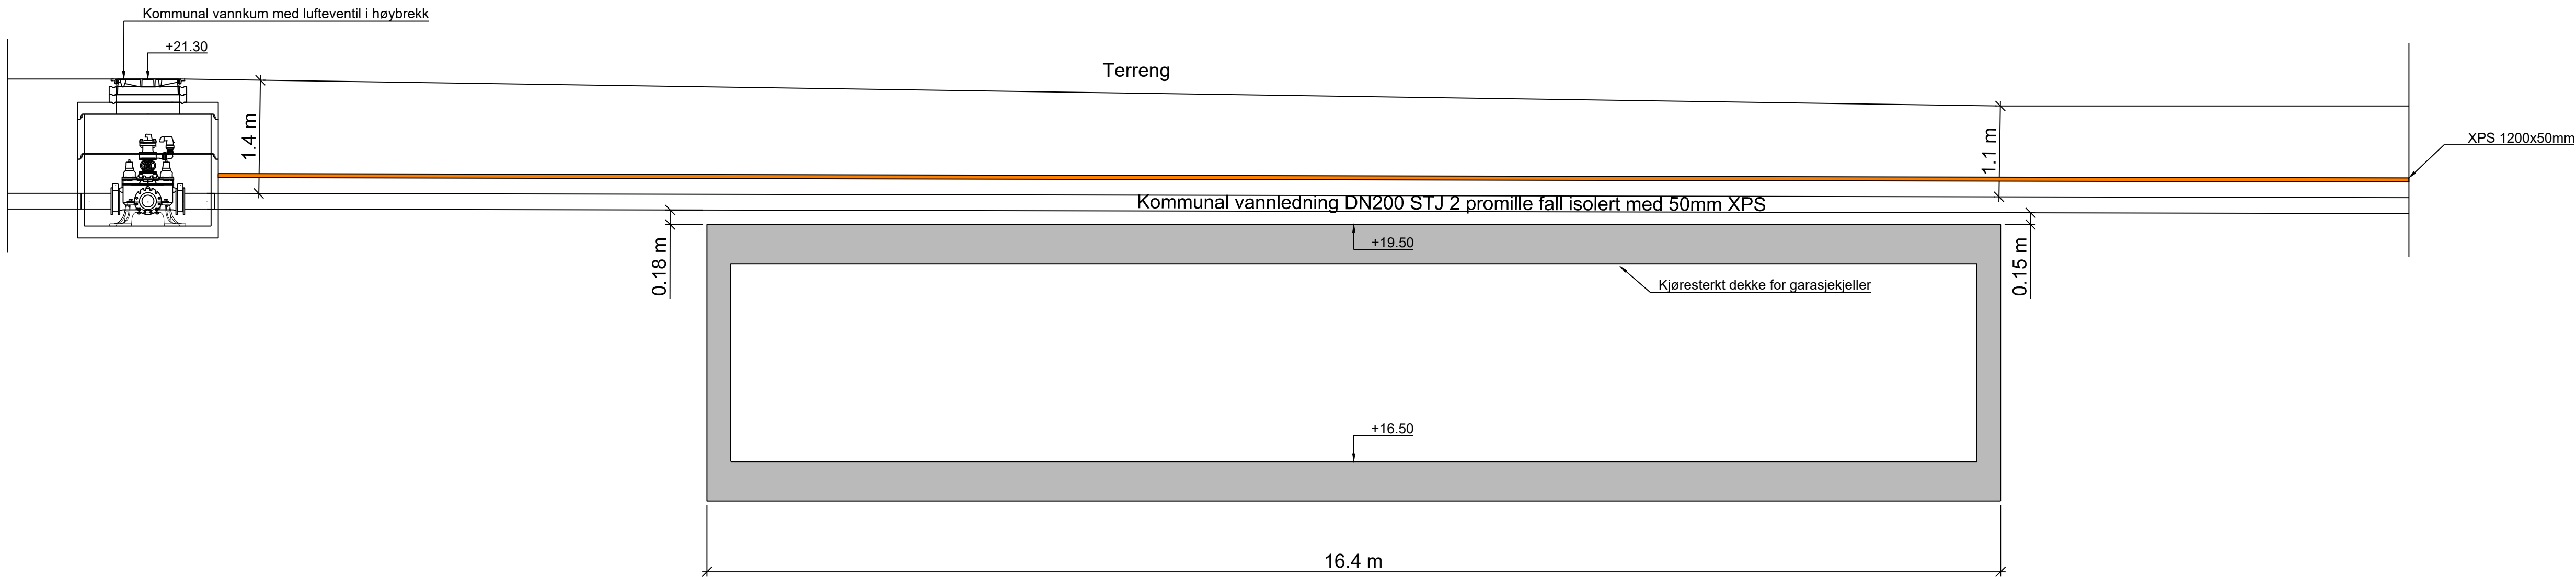

- HENVISNING:
- VA200 for plantegning

Rev Revisjonen gjelder		Utført	Kontr.	Godkjent	Dato
Prosjektnavn: Mindemyren S6 - VA-rammeplan		Tegningsdato		13.02.2025	
Oppdragsgiver: Kanalveien 98 AS		Prosjekteier		Erling Matthiessen	
Detaljtegning Snitt D-D		Prosjektleder		Andreas Sviland	
		Prosjektnummer		10218022	
		Målestokk		1:50	
		Koordinatsystem		UTM32	
		Vertikalsystem		NN2000	
		Arkformat		A1	
		Statuskode		D	
SWECO		Fagkode		W	
		Tegningstatus		VA-rammeplan	
		Revisjon		0	
Utført av NOANSV	Kontrollert av NOJAVI	Godkjent av NOANSV		Tegningsnr	VA303