


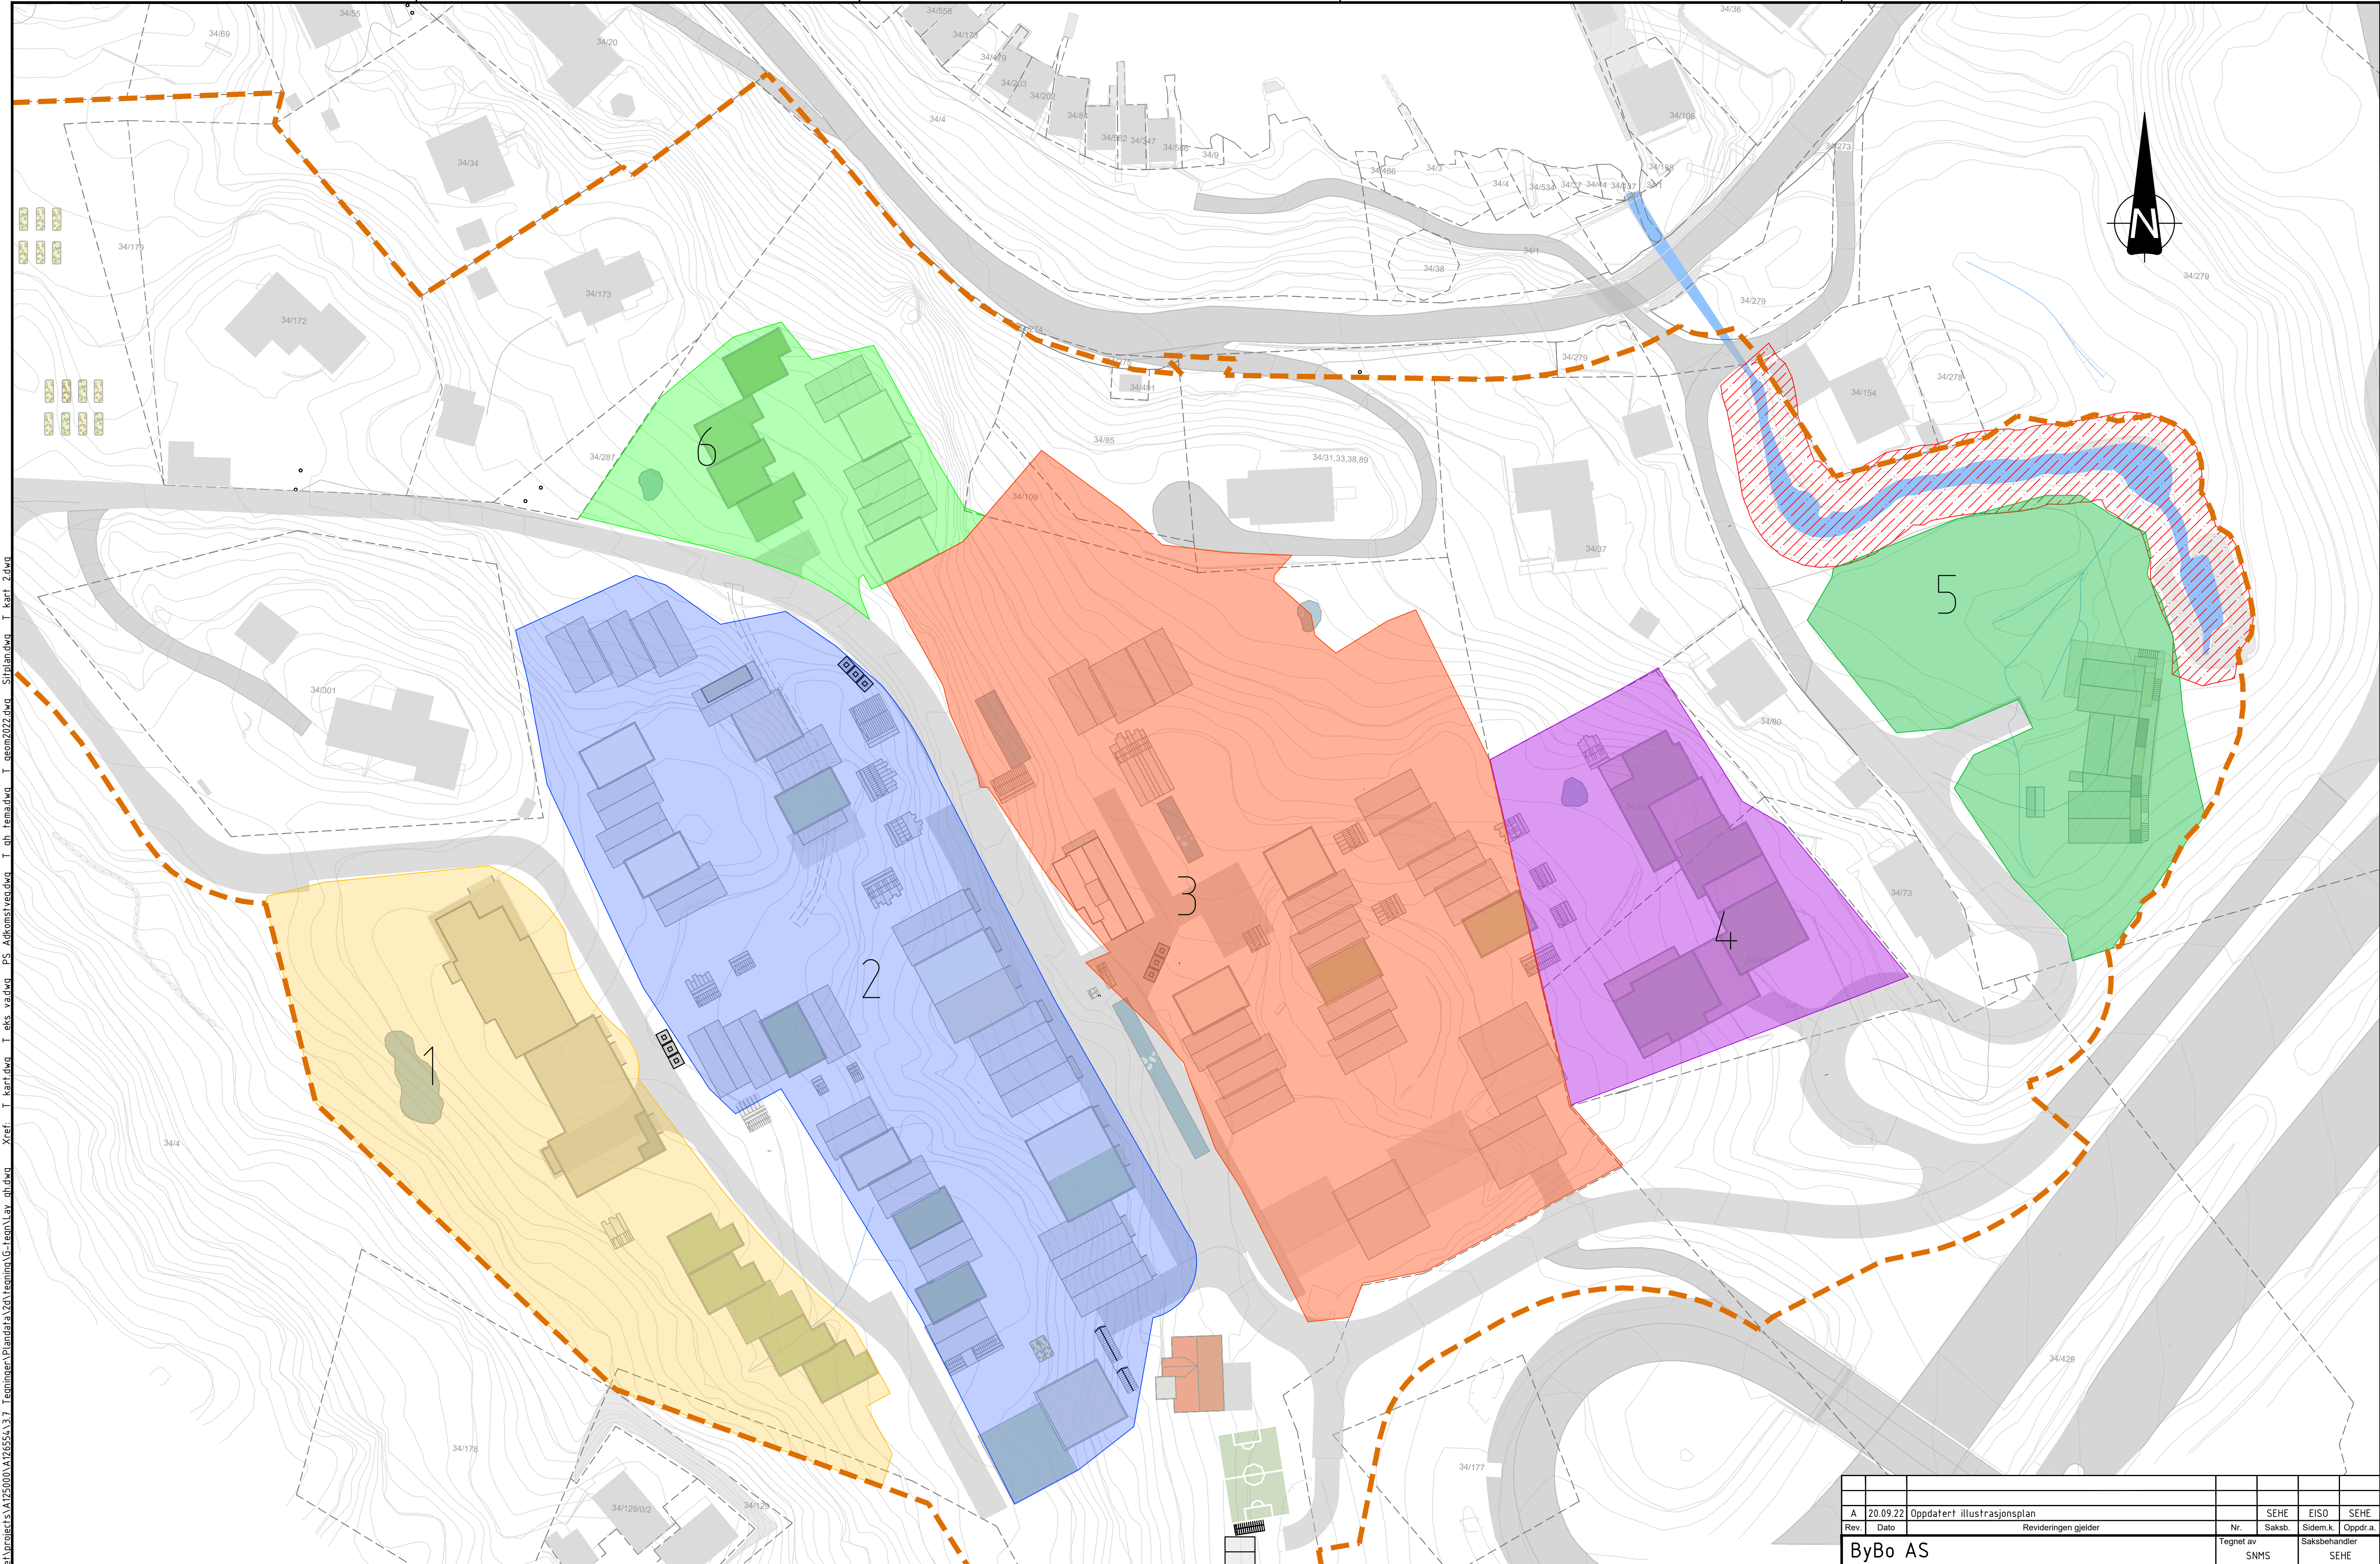

Format: A1
Filnavn: \\COWI\inet\projects\A126554\A126554_32_Tegninger\Planarbeid\VA\Tegninger\G-Regn\Lav_dh.dwg
Xref: T_kart.dwg T_eks_val.dwg PS_Arkivstue.dwg T_qt_tema.dwg T_qeon2022.dwg Siplan.dwg T_kart_2.dwg

Fordrøyningsområde 1:		Fordrøyningsområde 2:		Fordrøyningsområde 3:		Fordrøyningsområde 4:		Fordrøyningsområde 5:		Fordrøyningsområde 6:	
Areal:		Areal:		Areal:		Areal:		Areal:		Areal:	
0,47 ha		0,79 ha		0,81 ha		0,28 ha		0,29 ha		0,17 ha	
Utslipp:		Utslipp:		Utslipp:		Utslipp:		Utslipp:		Utslipp:	
48 l/s		94 l/s		92 l/s		39 l/s		27 l/s		16 l/s	
Innløp:		Innløp:		Innløp:		Innløp:		Innløp:		Innløp:	
94 l/s		163 l/s		154 l/s		57 l/s		57 l/s		33 l/s	
Magasinbehov:		Magasinbehov:		Magasinbehov:		Magasinbehov:		Magasinbehov:		Magasinbehov:	
33 m3		46 m3		41 m3		11 m3		23 m3		13 m3	

A	20.09.22	Oppdatert illustrasjonsplan							SEHE	EISO	SEHE		
Rev.	Dato	Revideringen gjelder					Nr.	Saksb.	Sidem.k	Oppdr.a			
ByBo AS								Tegnet av SNMS		Saksbehandler SEHE			
Dolviken VA-rammeplan Drenspl Fordrøyningsområder og magasinbehov								Sidemennskontr. PHGL		Oppdragsansvarlig SEHE			
								Fag VA		Målestokk A1 1:500 A3 1:1000			
								Dato 01.09.2020					
							Oppdragsnr. A126554		VA-rammeplan				
							Tegning nr.		Status		Rev.		
							G006			A			