

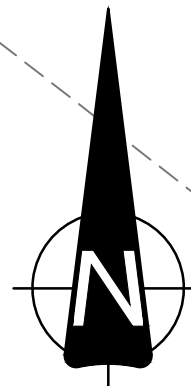



Før utbygging:

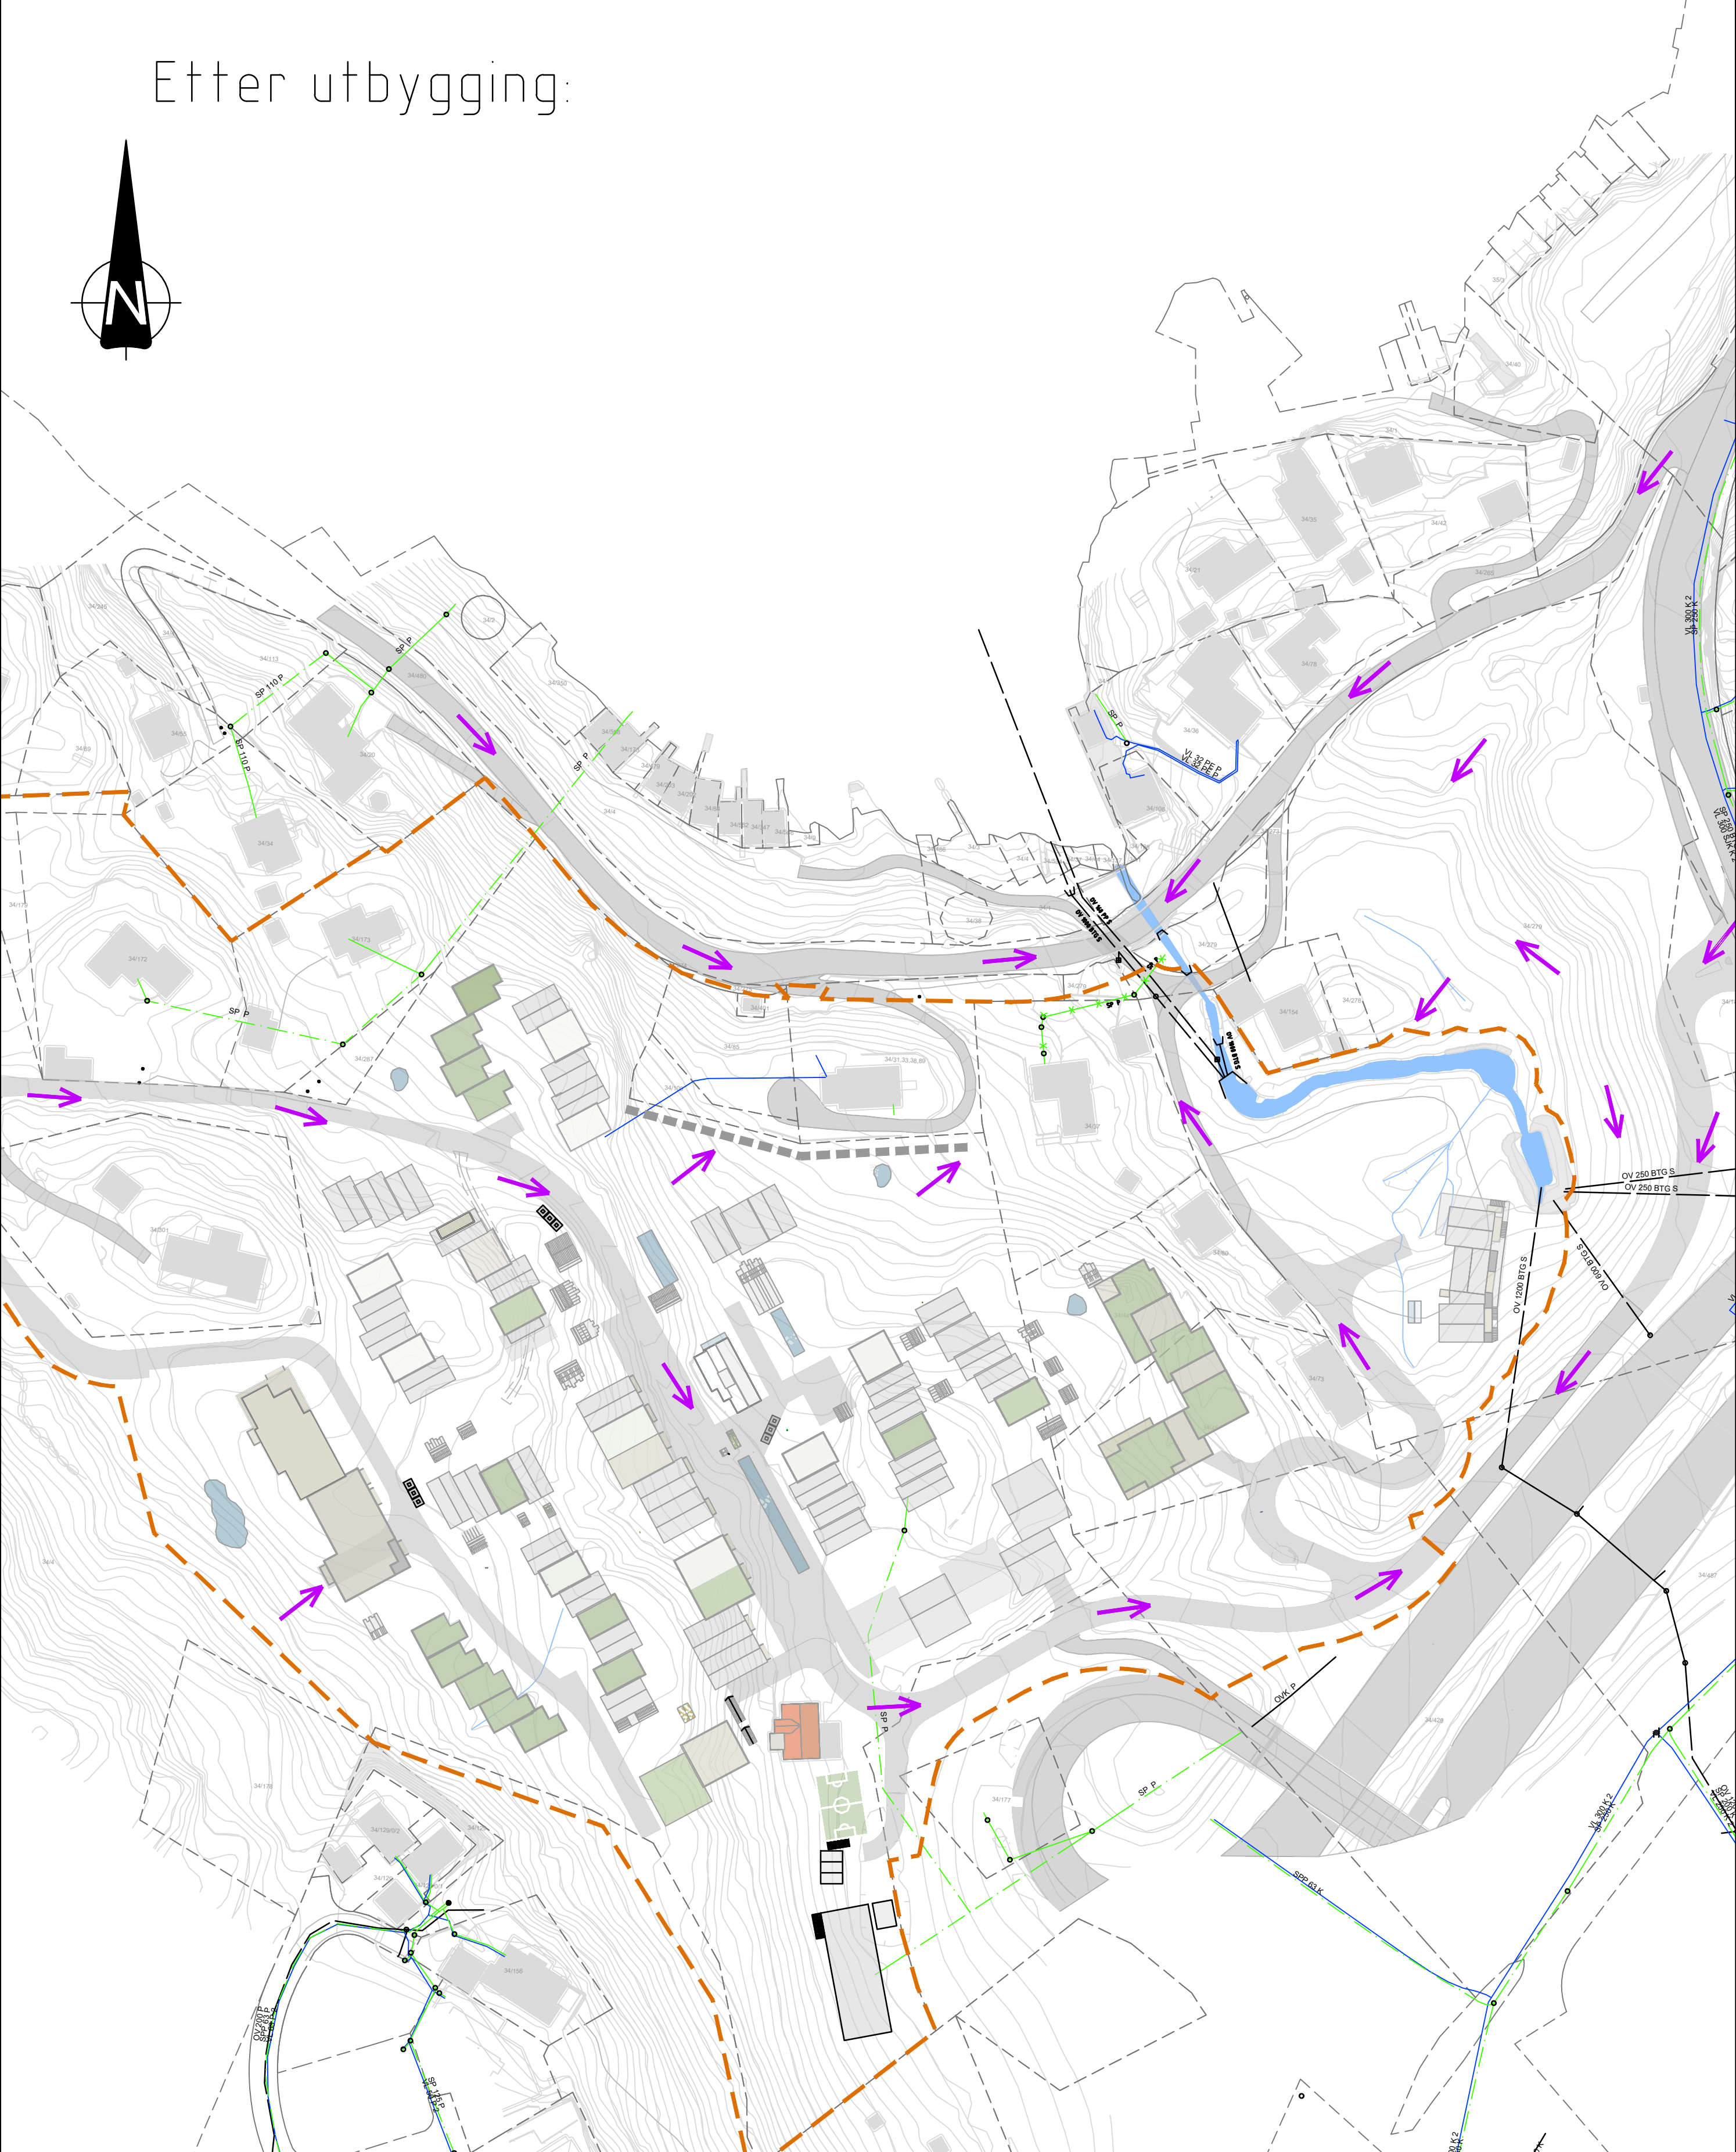


Etter utbygging:

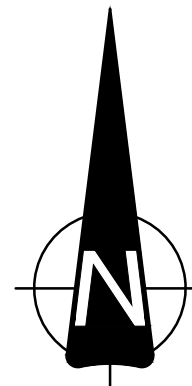

TEGNFORKLARING

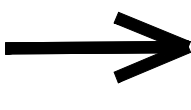

Avrenning før tiltak

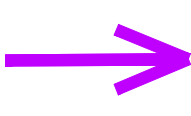

Avrenning etter tiltak



Reguleringsgrense

A	20.09.22	Oppdatert illustrasjonsplan				SEHE	FISO	SEHE	
Rev.	Dato	Revideringen gjelder			Nr.	Saksb.	Sidem.k.	Oppdr.a.	
ByBo AS					Tegnet av	Saksbehandler			
Dolviken					SNMS	SEHE			
VA-rammeplan					Sidemannskontnr.	Oppdragsansvarlig			
					PHGL	SEHE			
Avrenningsmønster					Fag	VA	Målestokk		
Før og etter utbygging					Dato	01.09.2020	A1 1:1000 A3 1:2000		
					Oppdragsnr.	Status			
					A126554	VA-rammeplan			
					Tegning nr.	Rev.			
					GH002		A		

COWI



Format: A1 Filnavn: \\COWI\inet\projects\A126554\A126554_32_Tegninger\Plan\dale\VA\Tegning\G-Regn\Lav_dh.dwg Xref: T kart.dwg T eks val.dwg PS_Aldomstved.dwg T qd_tema.dwg T qent2022.dwg T kart_2.dwg