


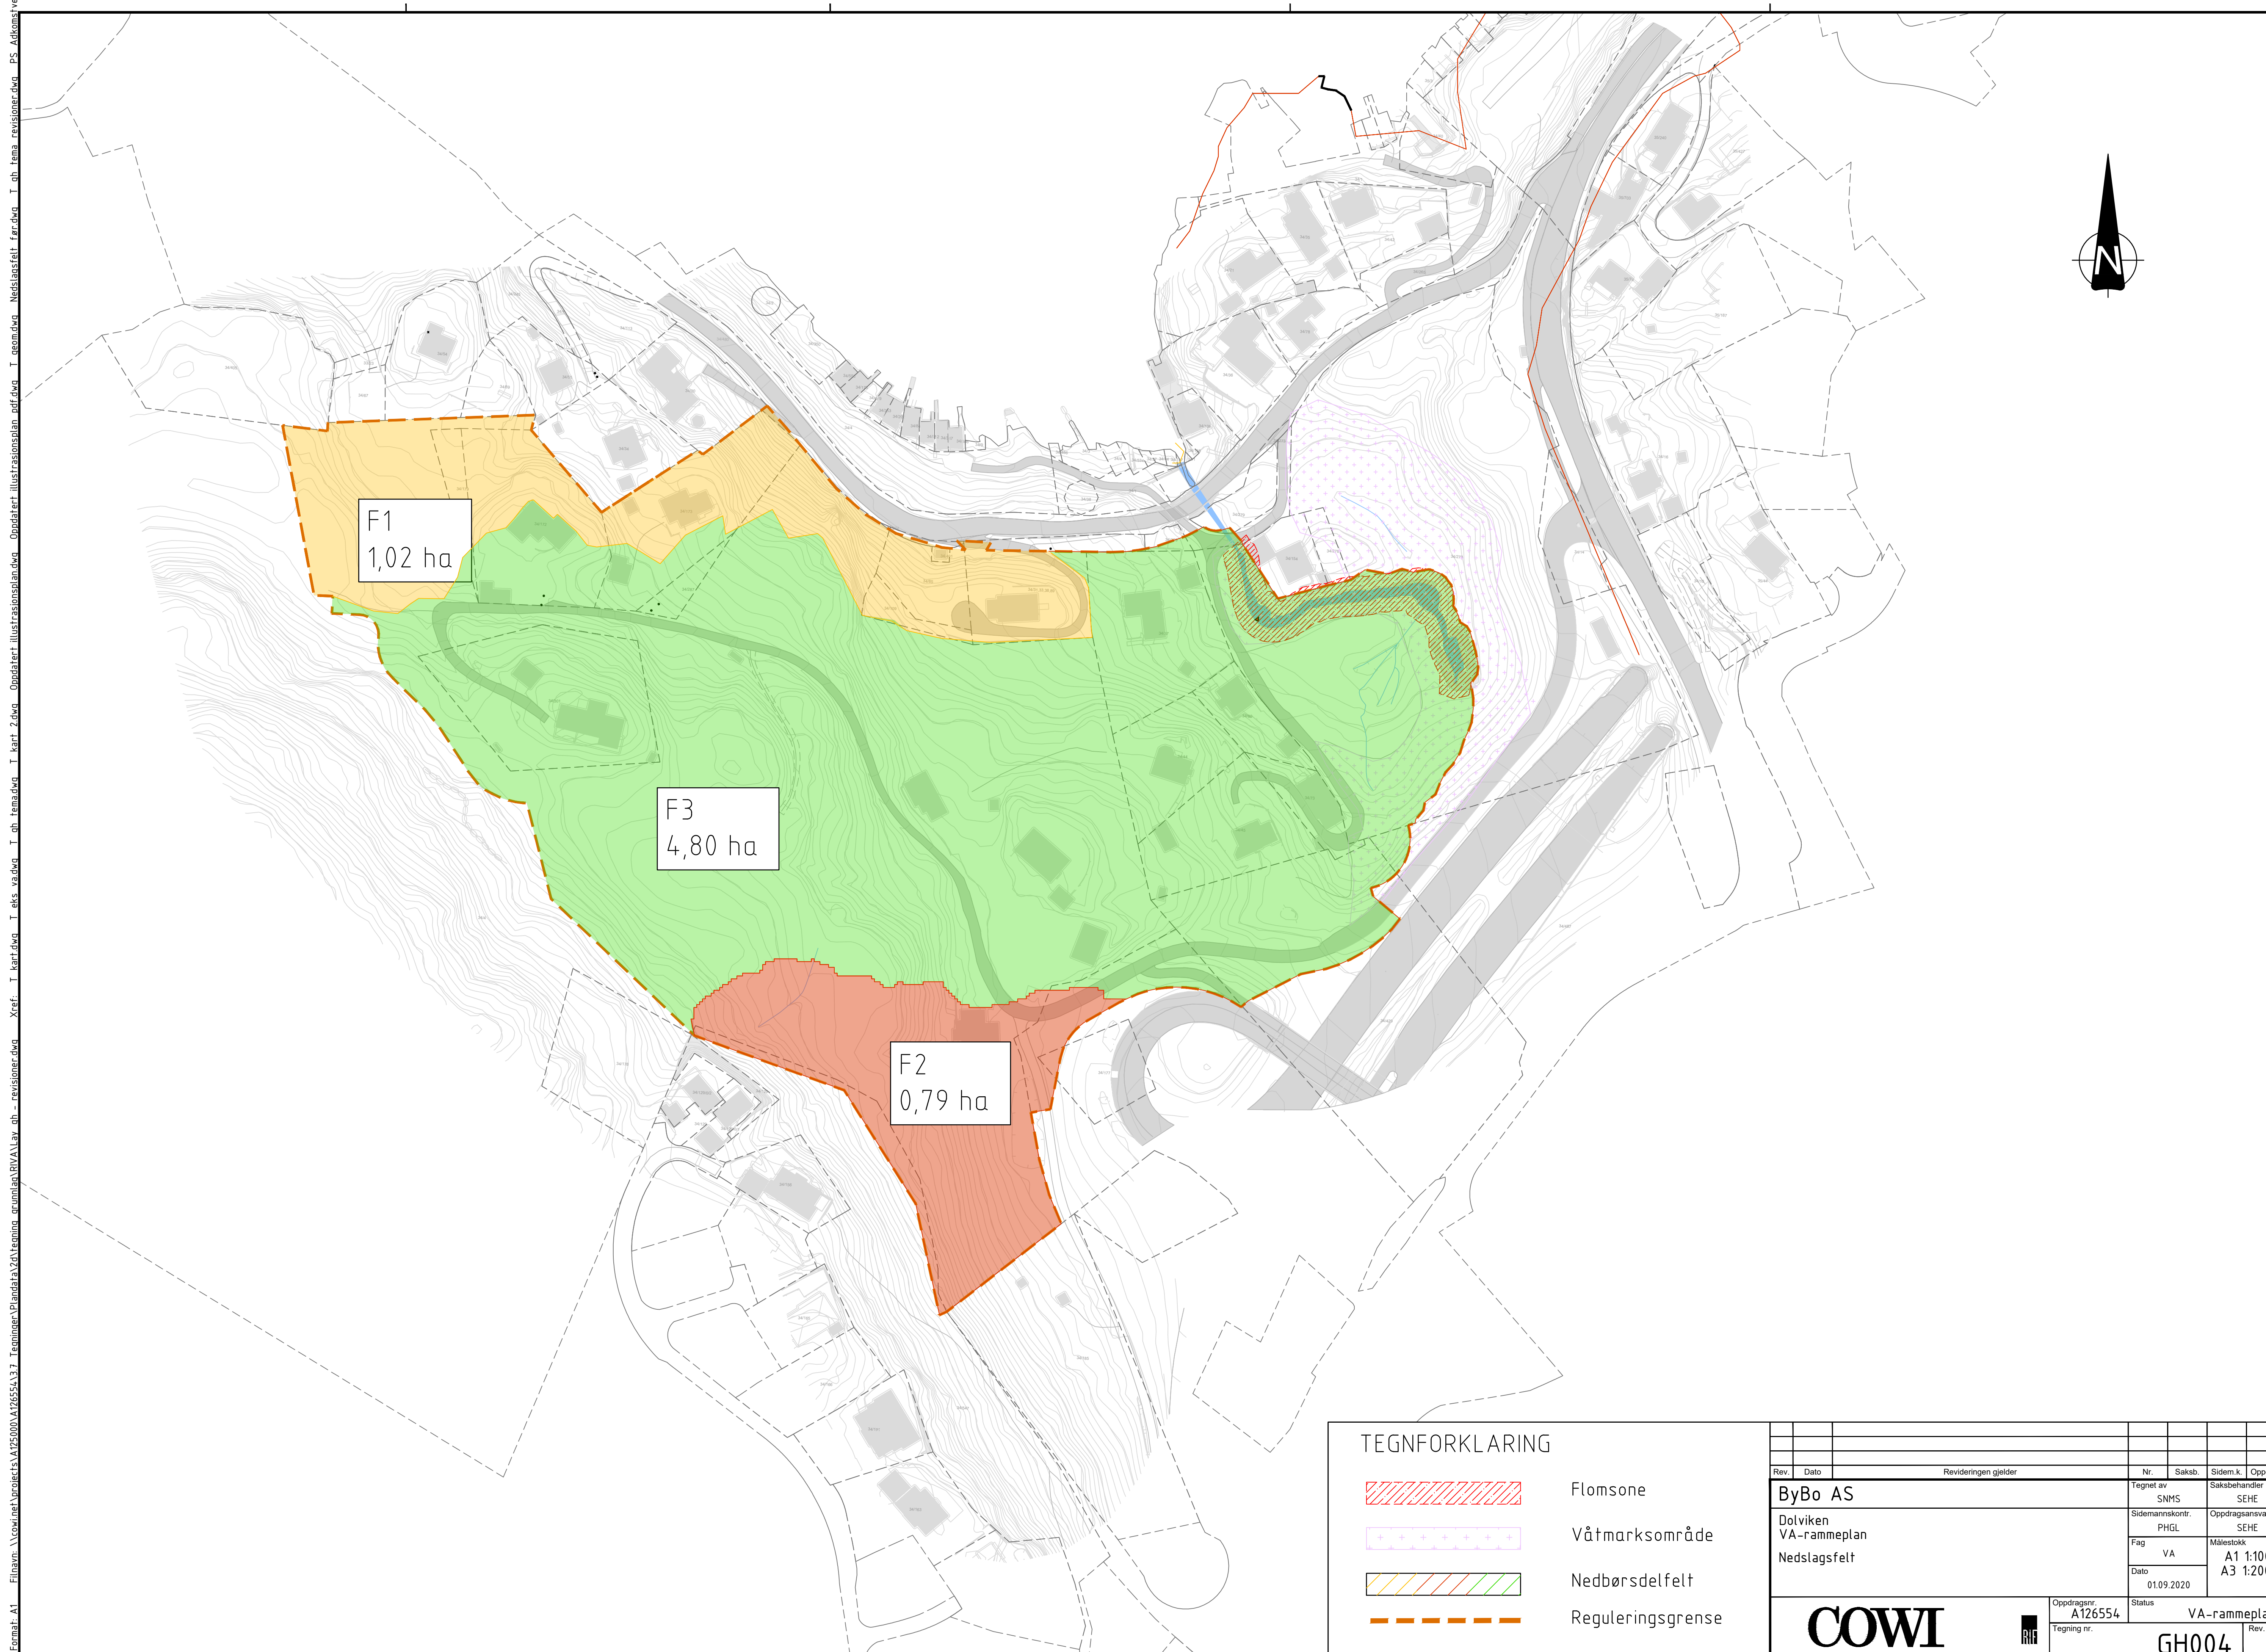

Rev.	Dato	Revideringen gjelder				Nr.	Saksb.	Sidem k.	Opp
ByBo AS						Tegnet av SNMS		Saksbehandler SEHE	
Dølvi VA-rammeplan						Sidemannskont. PHGL		Oppdragsansvarlig SEHE	
Nedslagsfelt						Fag VA		Målestokk A1 1:10 A3 1:20	
						Dato 01.09.2020			
						Oppdragsgiver A126554		Status VA-rammeplan	
						Tegning nr.		Rev.	
						GH004			