


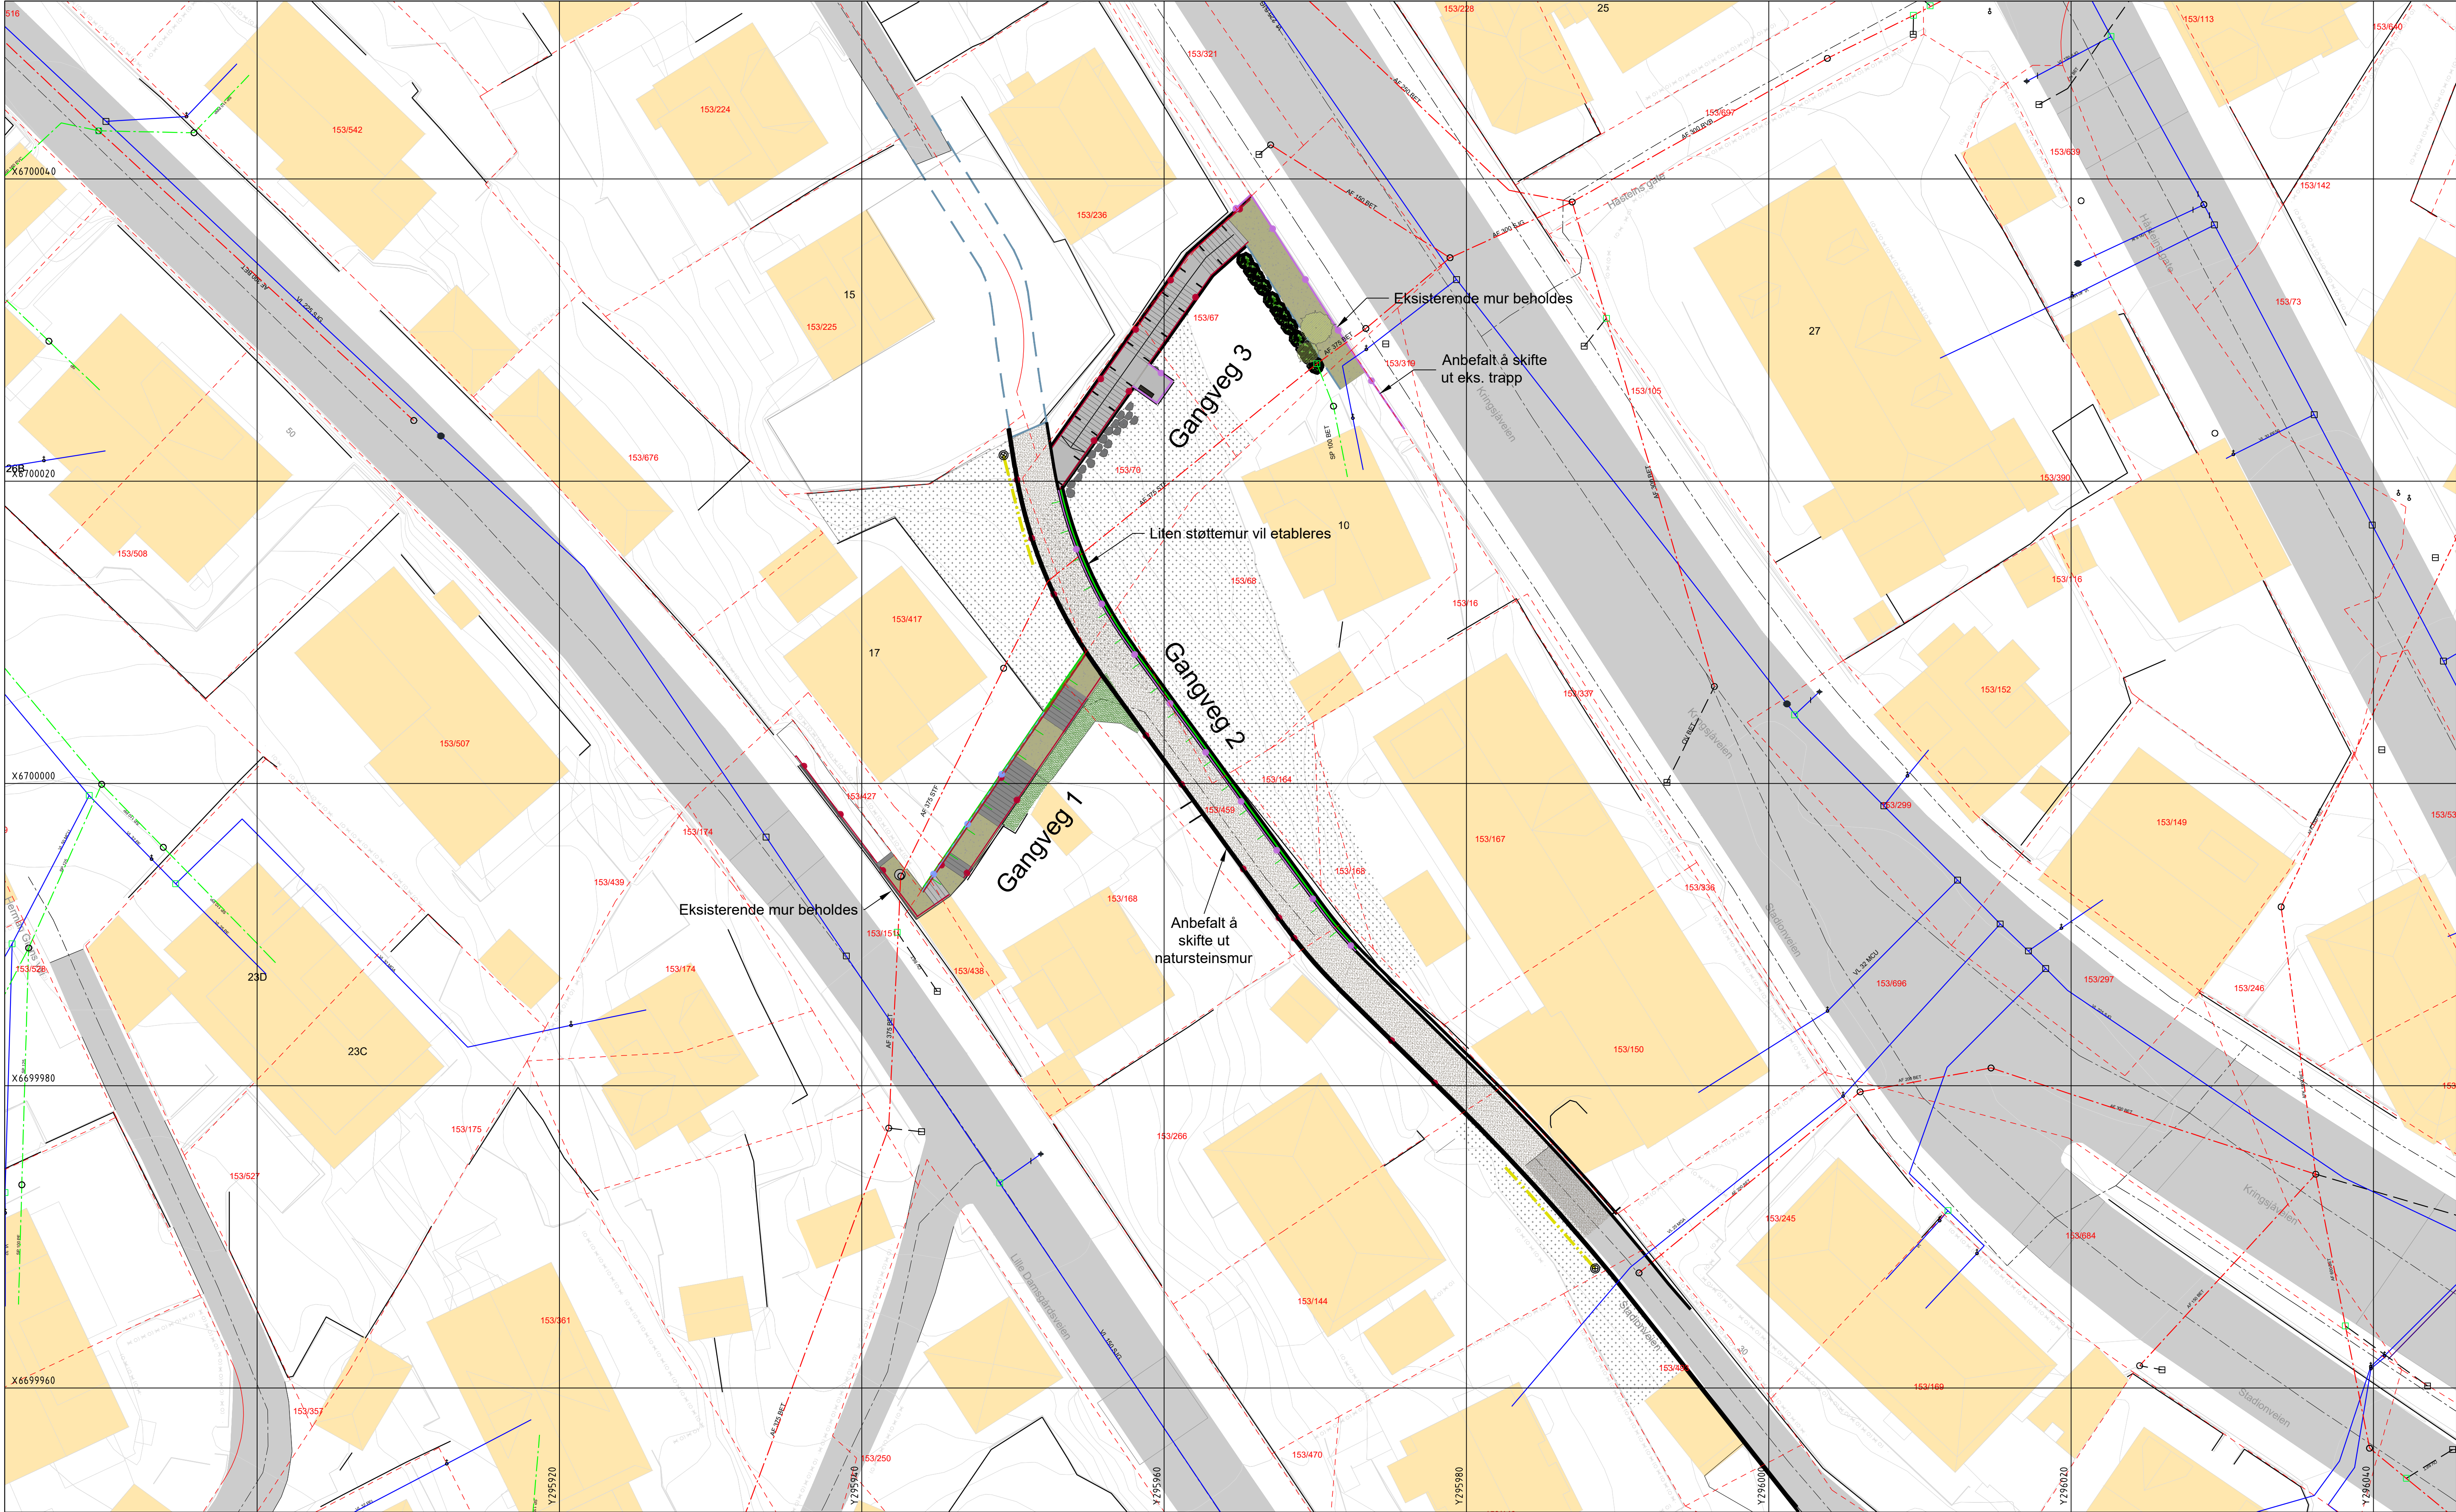

MERKNADER:

HENVISNING

- GH200
- GH300
- GH310

Tegnforklaring

Bygninger

Veg

Naturstein

Asfalt/slitelag

Belong

Grus

Vegetasjon

Eiendomsgrense

Mur

Rekkverk

Gjerde

Håndløper

Prosjektert

Eksisterende

Spillvann

Avløpfelles

Vannledning

Overvann

Infiltrasjonsledning

Kum

Brannuttak Kum

Brannuttak Hydrant

Sluk

Infiltrasjonssandfang

Grennrør

Bakkekran

Stengeventil

Prosjektert

Eksisterende

SWECO

Rev | Revisjonen gjelder

Prosjektnavn: VA-rammeplaner Laksevåg

Oppdragsgiver: Bergen Kommune Bymiljøetaten

Plantegning planlagte gangforbindelser

Lille Damsgårdsveien - Kringsjøåveien, Nygjerdet - Stadionveien

Eksisterende og prosjektert VA

Utført

Kontr.

Godkjent

Dato

Tegningsdato

23.11.2023

Prosjektleder

Jan Ove Vindenes

Prosjektnummer

10239250

Målestokk

1:200

Koordinatsystem

UTM32

Vertikalsystem

NN2000

Arkformat

A1

Statuskode

B

Fagkode

W

Tegningstatus

For kommentar

Revisjon

0

Tegningsnr

GH100

Utført av


NOZINA

Kontrollert av

NODFRO

Godkjent av

NOZINA

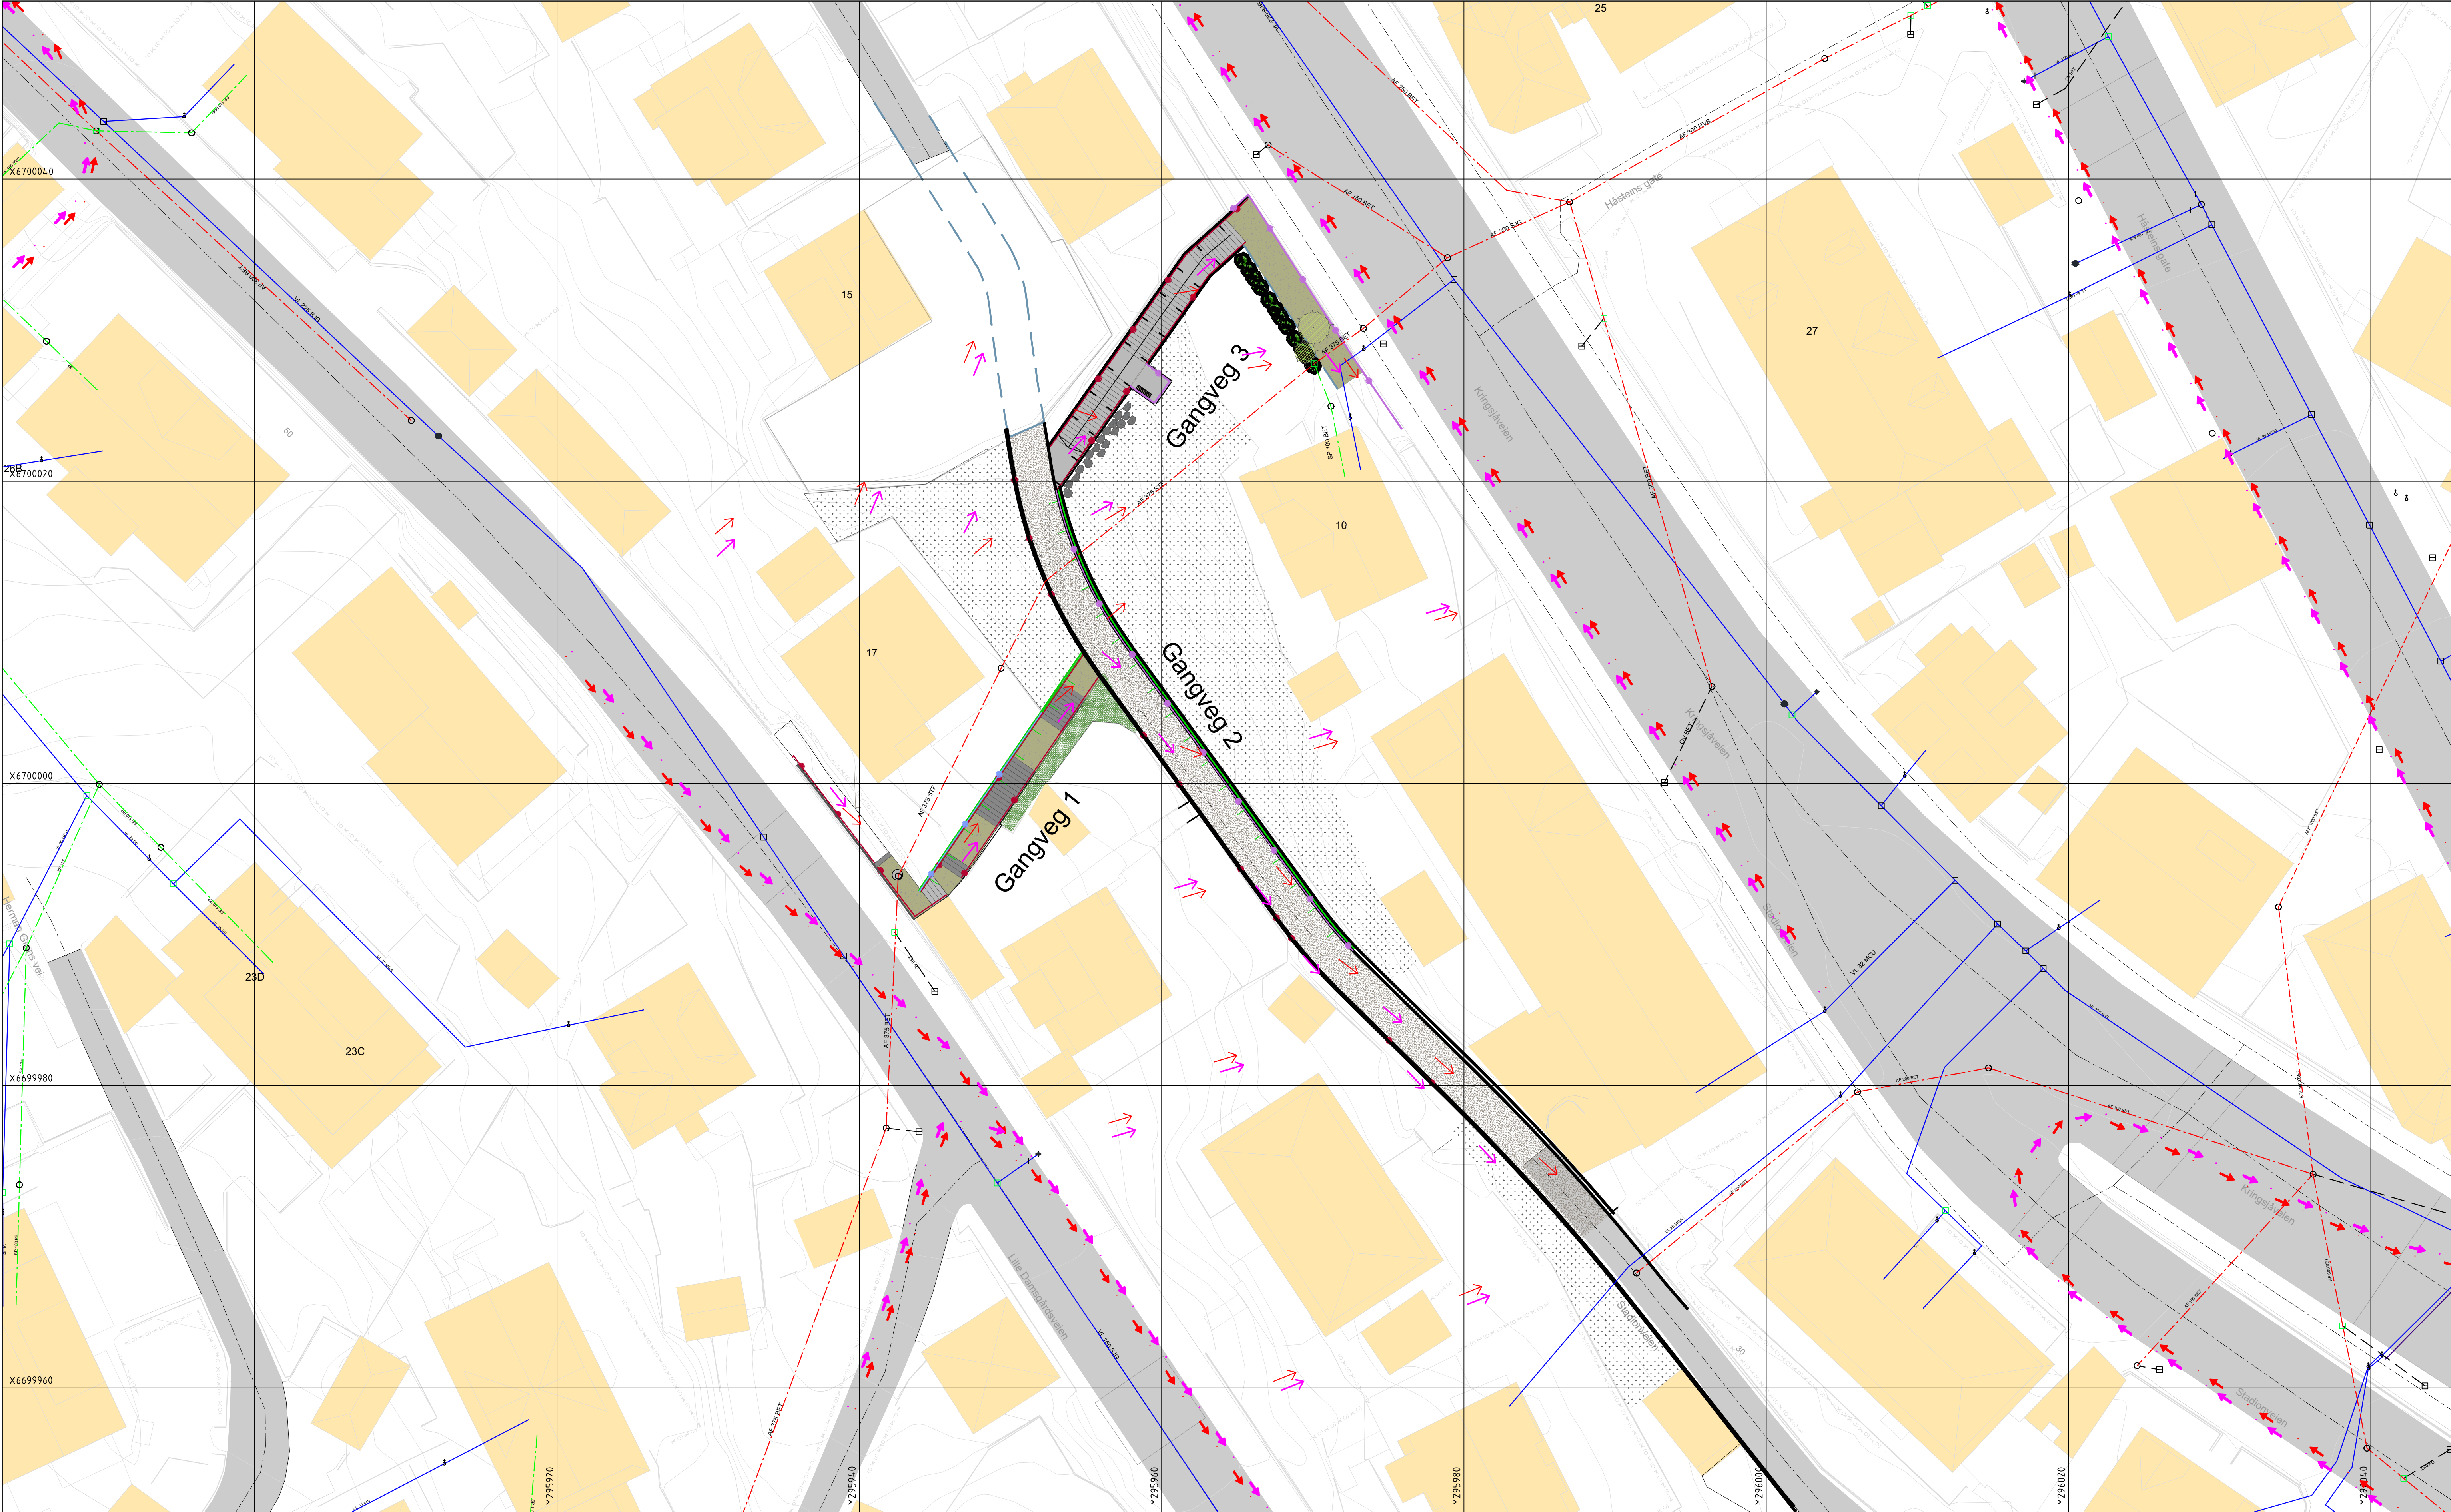

MERKNADER:

HENVISNING

- GH200
- GH300

Tegnforklaring

Bygninger

Veg

Naturstein

Asfalt/slitelag

Belong

Grus

Vegetasjon

Eiendomsgrense

Mur

Avrenninglinjer manuell

Flomretning

Prosjektert

Eksisterende

Spillvann

Avløpfelles

Vannledning

Overvann

Kum

Brannuttak Kum

Brannuttak Hydrant

Sandfang Gate

Sluk

Anboring

Grenrør

Bakkekran

Stengeventil

Prosjektert

Eksisterende

SWECO

Revisjonsgjelder

Prosjektnavn: VA-rammeplaner Laksevåg

Oppdragsgiver: Bergen Kommune Bymiljøetaten


Plantegning flom- og avrenningslinjer

Lille Damsgårdstveien - Kringsjåveien, Nygjerdet - Stadionveien


Utført av	Kontrollert av	Godkjent av
NOZINA	NODFRO	NOZINA

Utført	Kontr.	Godkjent	Dato
			23.11.2023
Tegningsdato			
Prosjektleder Jan Ove Vindenes			
Prosjektleder Natalia Zieritz			
Prosjektnummer 10239250			
Målestokk 1:200			
Koordinatsystem UTM32			
Vertikalsystem NN2000			
Arkformat A1			
Statuskode B			
Fagkode W			
Tegningstatus For kommentar			
Revisjon 0			
Tegningsnr GH101			


Normalprofil 1 for Gangveg 1,
Trapp i naturstein

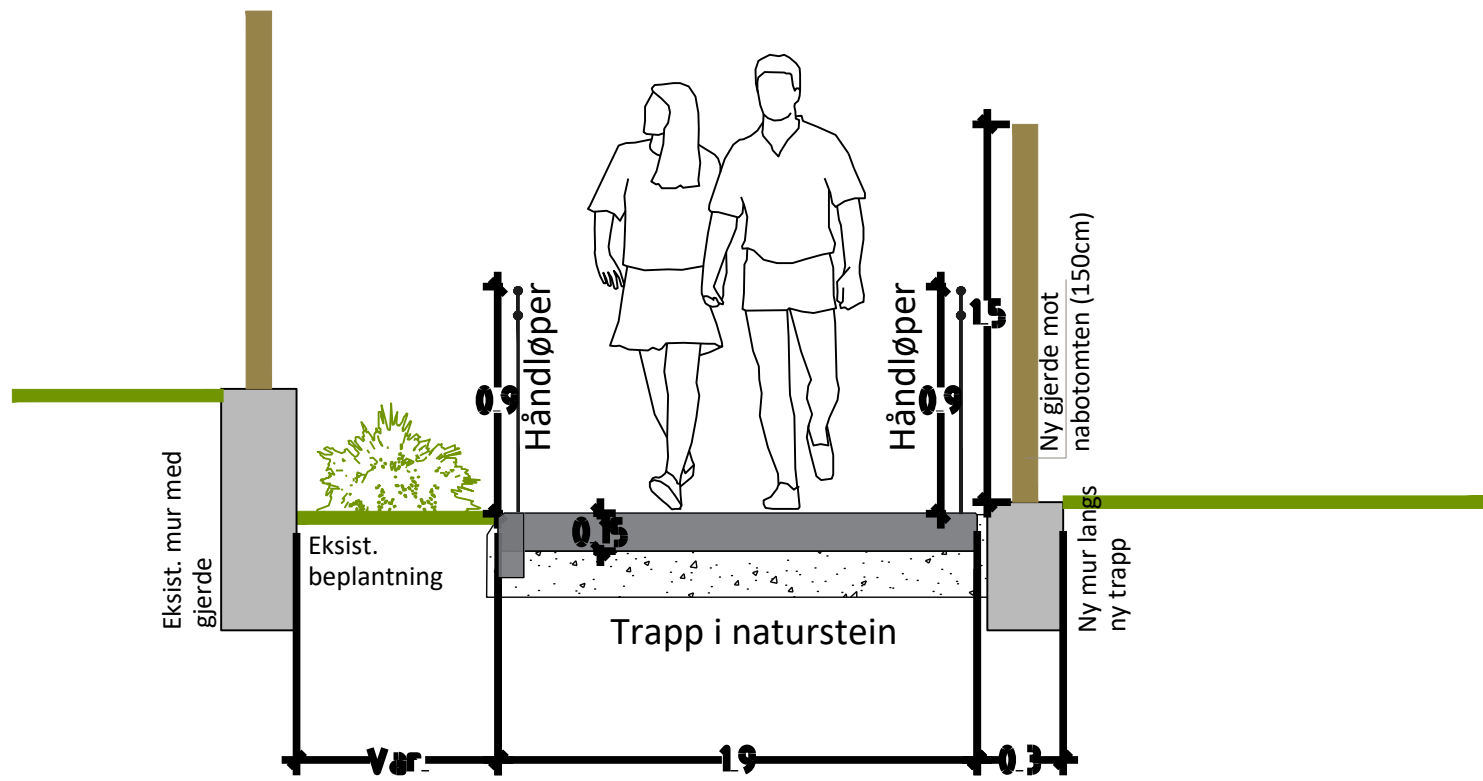

Normalprofil Gangveg 2
Gangveg i grus

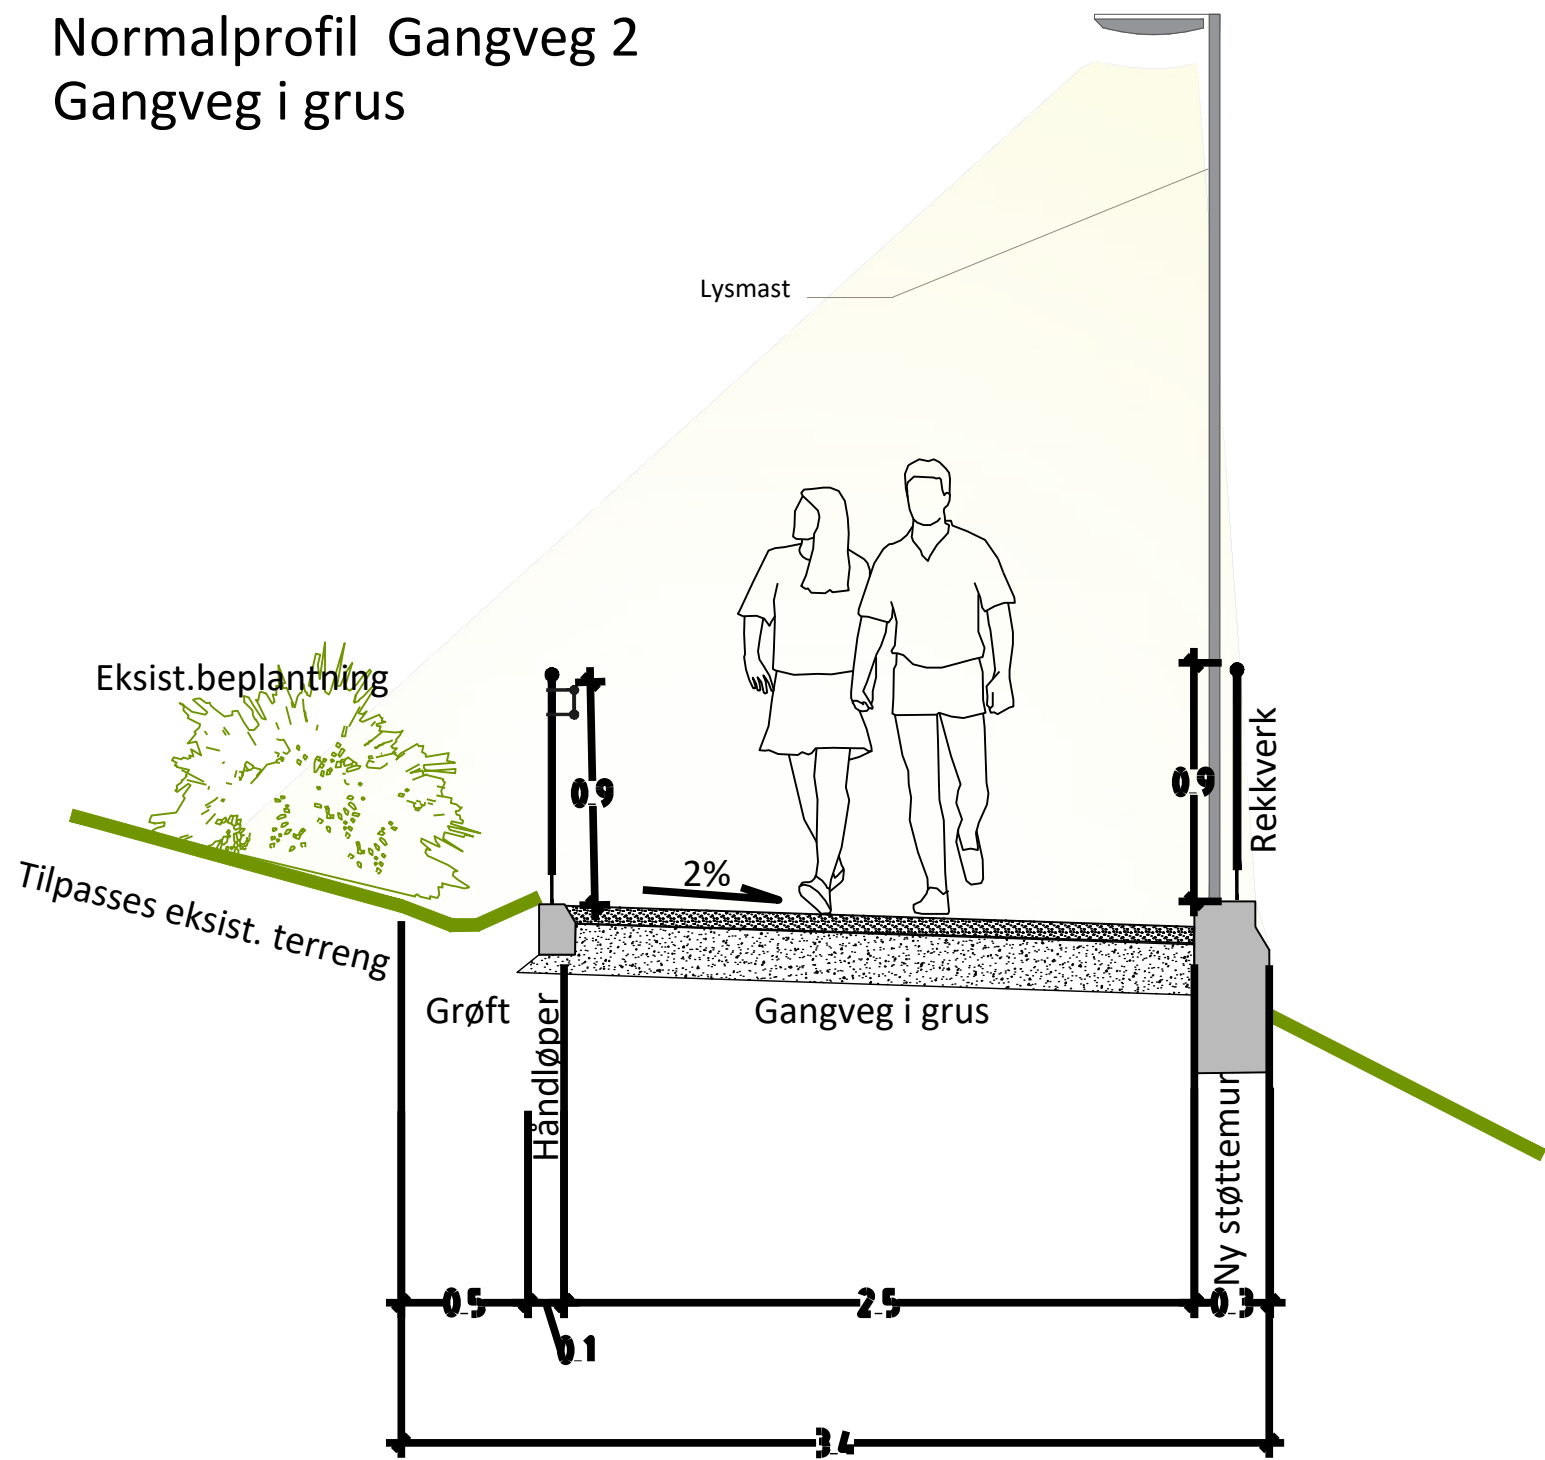

Normalprofil 1 for Gangveg 3,
Trapp i betong

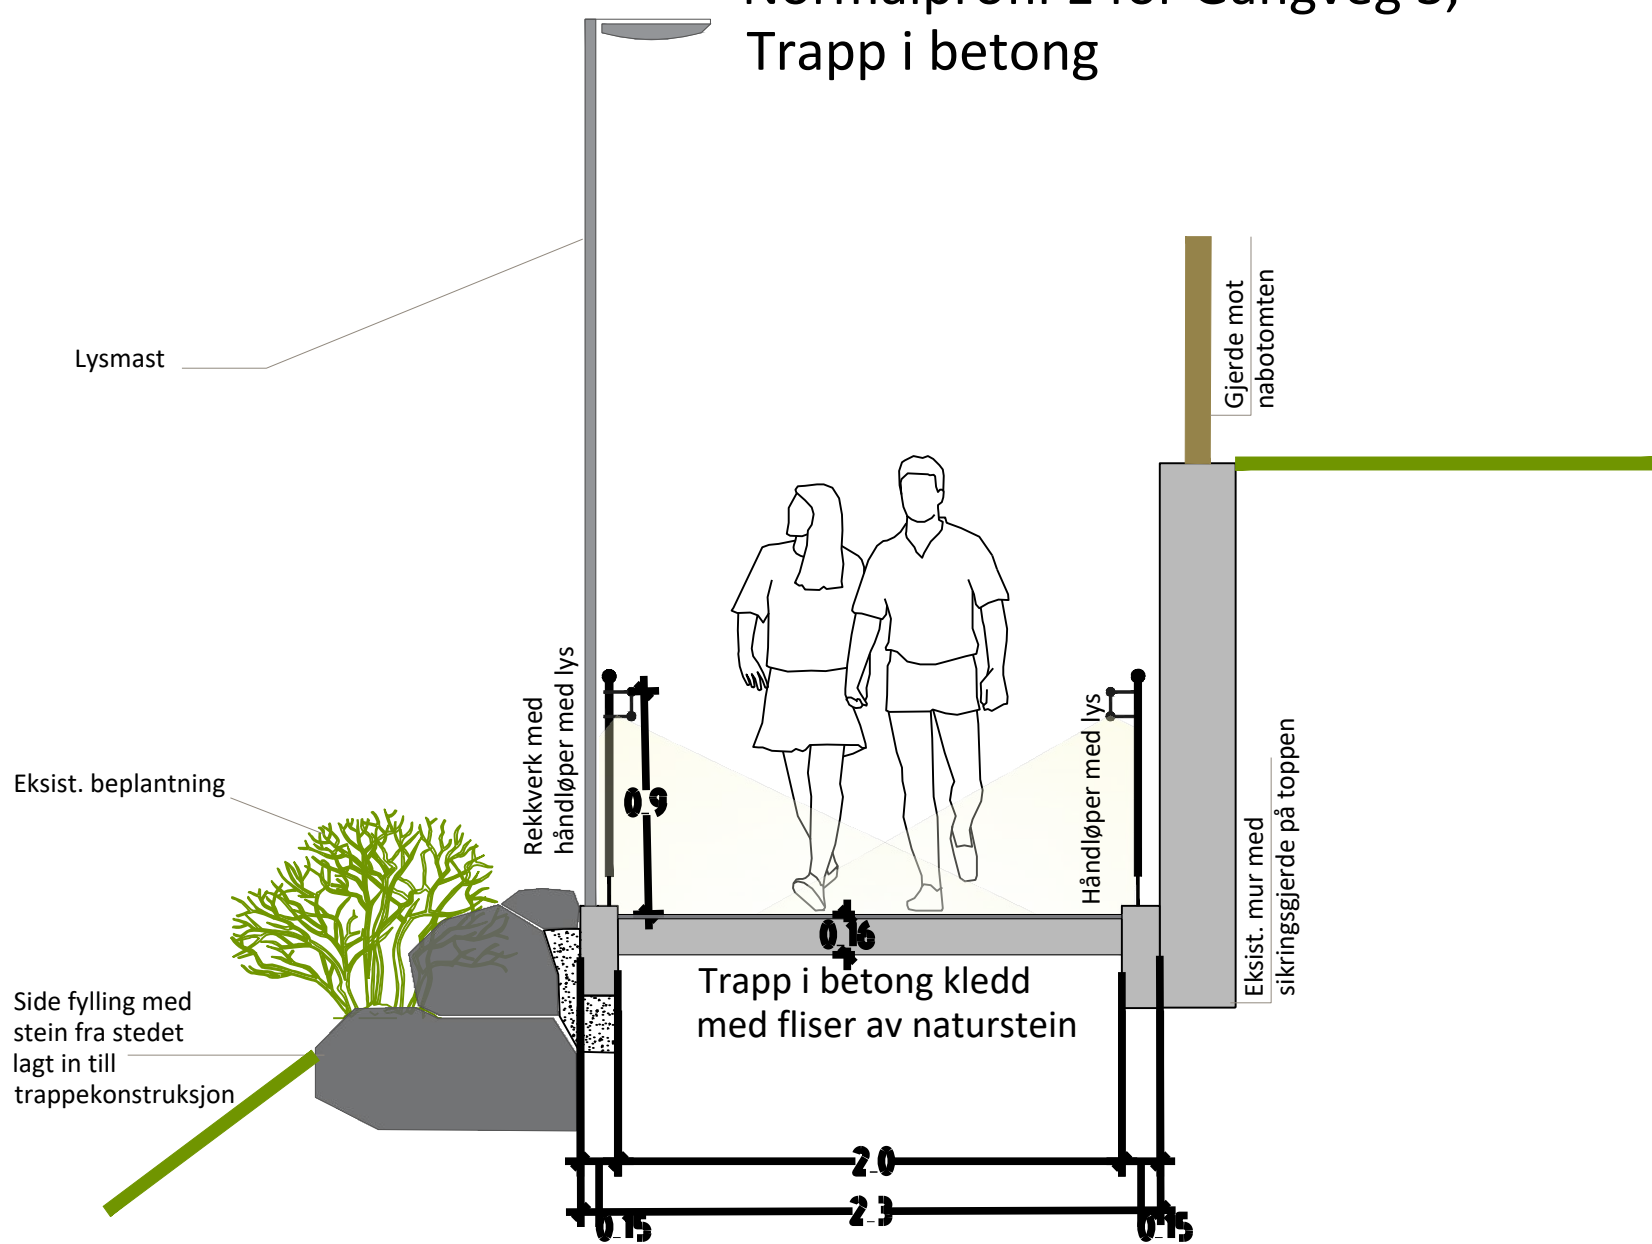


MERKNADER:

HENVISNING

- GH100
- GH200

Rev	Revisjonen gjelder	Utført	Kontr.	Godkjent	Dato
Prosjektnavn:	VA-rammeplaner Laksevåg	Tegningsdato		23.11.2023	
Oppdragsgiver:	Bergen Kommune Bymiljøetaten	Prosjekteier		Jan Ove Vindenes	
Detaljtegning		Prosjektleder		Natalia Zieritz	
Normalprofil gangforbindelser		Prosjektnummer		10239250	
Lille Damsgårdsveien - Kringsjåveien, Nygjerdet - Stadionveien		Målestokk		1:30	
		Koordinatsystem		UTM32	
		Vertikalsystem		NN2000	
		Arkformat		A1	
		Statuskode		B	
		Fagkode		W	
		Tegningstatus		For kommentar	
		Revisjon		0	
Utført av	Kontrollert av	Godkjent av	Tegningsnr	GH300	
ABO plan og arkitektur	NODFRO	NOZINA			

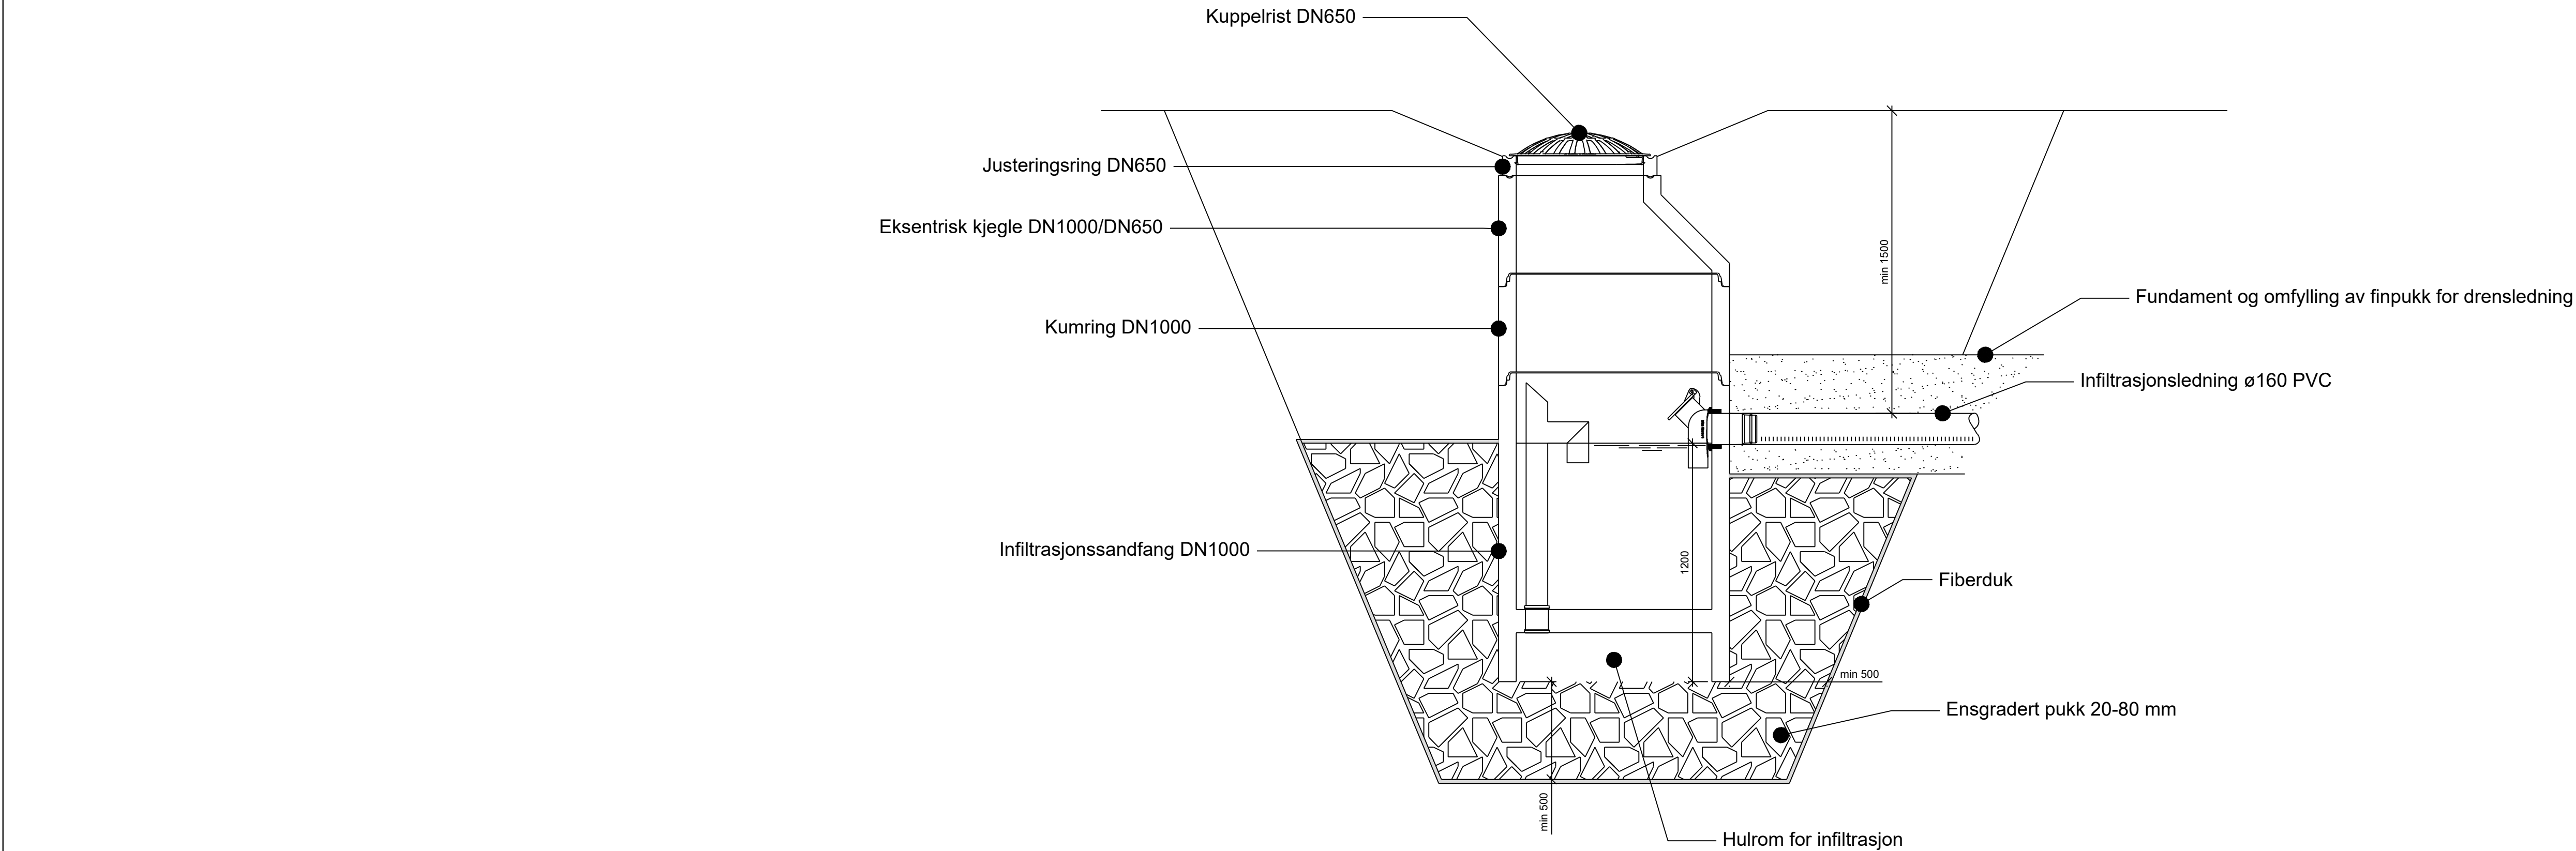

MERKNADER:

HENVISNING
- GH100

Rev Revisjonen gjelder		Utført	Kontr.	Godkjent	Dato
Prosjektnavn: VA-rammeplaner Laksevåg		Tegningsdato		23.11.2023	
Oppdragsgiver: Bergen Kommune Bymiljøetaten		Prosjekteier		Jan Ove Vindenes	
Generell kumskisse Infiltrasjonssandfang		Prosjektleder		Natalia Zieritz	
		Prosjektnummer		10239250	
		Målestokk		1:20	
		Koordinatsystem		UTM32	
		Vertikalsystem		NN2000	
		Arkformat		A1	
SWECO		Statuskode		B	
		Fagkode		W	
		Tegningstatus		For kommentar	
		Revisjon		0	
Utført av NOZINA	Kontrollert av NODFRO	Godkjent av NOZINA		Tegningsnr	GH301