


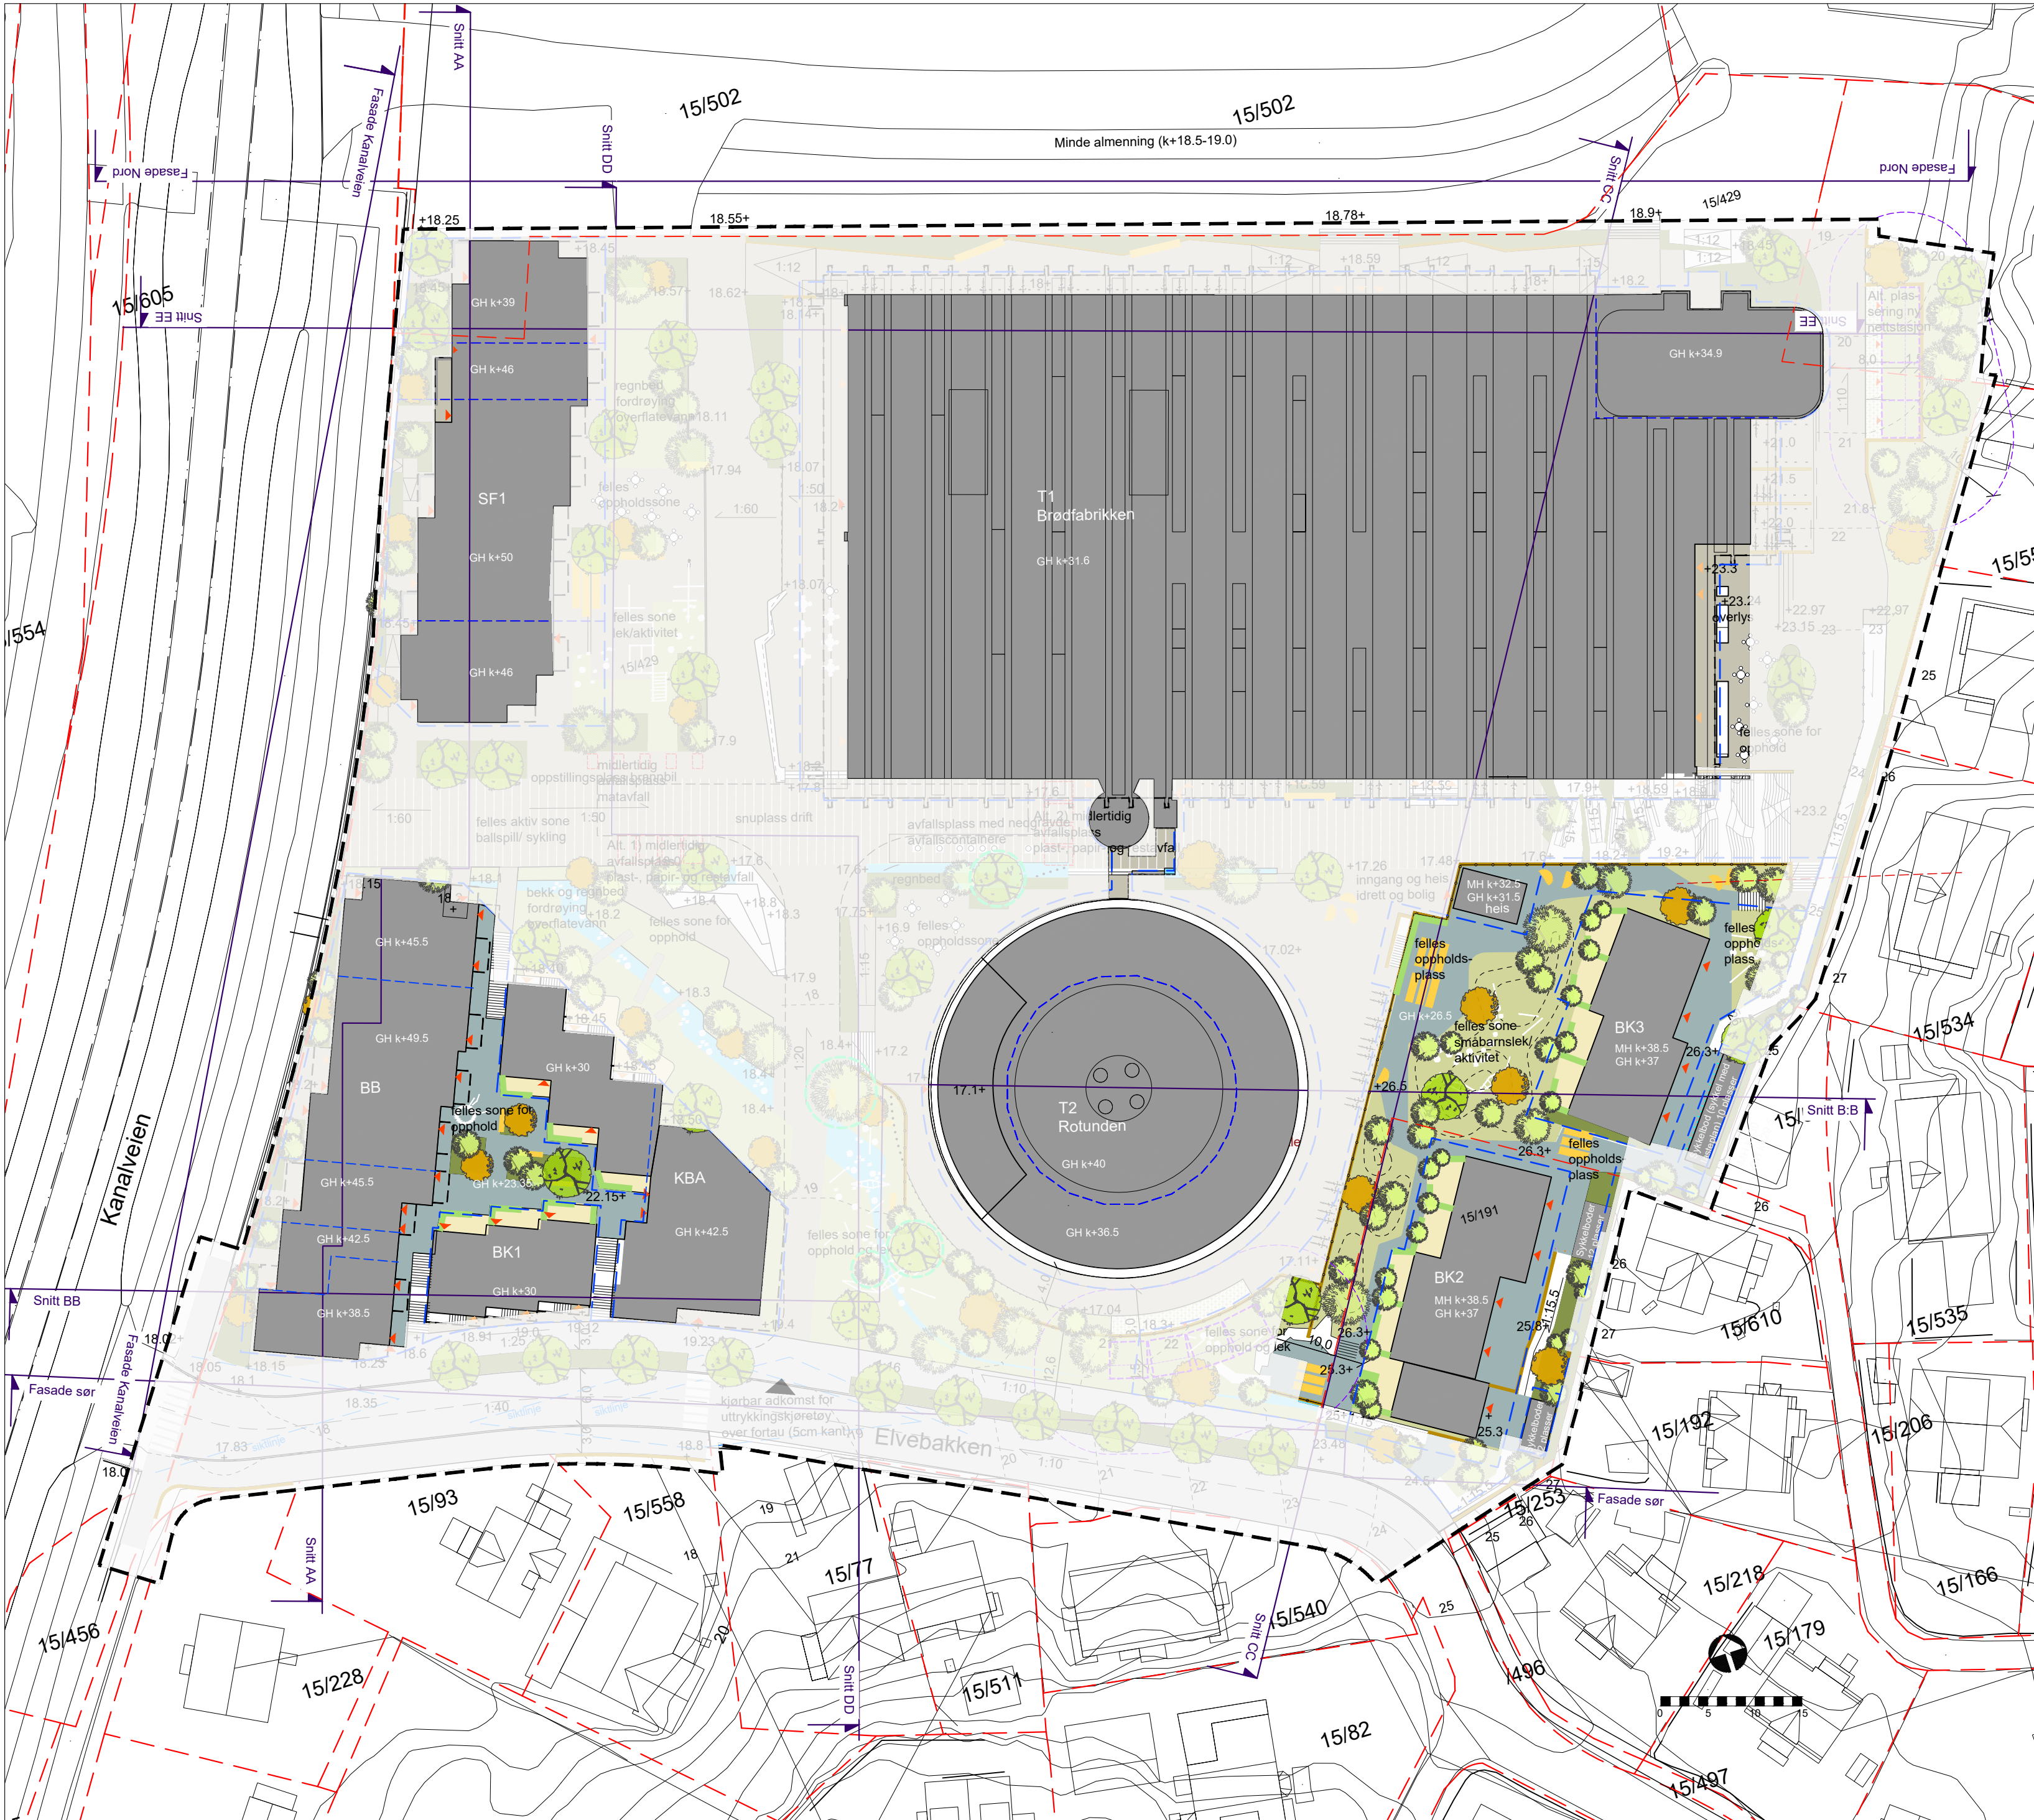

TEGNFORKLARING

- Eiendoms- og plangrense
- Bygggrense og BH-grenser
- Bygg og hesimshøyde: dagens/regulert
- Bygg - omriss takutstikk
- Hoved- og biinnganger bygg
- Terrenghøyder og -koter
- Eksisterende trær som skal bevares/ omplantes
- Nye og eksisterende trær
- Vegetasjon
- Vegetasjon, felles uteoppholdsareal
- Bekk - vannspeil - overvannsrenner
- Dekke byromsgulv, felles uteoppholdsareal
- Dekke byromsgulv, intern gate, felles uteoppholdsareal
- Dekke byromsgulv, trinnfri gang- og sykkelforbindelse, felles uteoppholdsareal
- Felles uteoppholds-areal på tak
- Privat uteoppholdsareal
- Murer, ny / eksisterende
- Trinnfri forbindelse
- Trapp
- Møblering opphold
- Sykkelparkering
- Gjerde
- Element lek og aktivitet
- Nedkast avfall
- Omriss alt. plasseringer ny nettstasjon og sikkerhetssone. I tillegg er det en eksisterende nettstasjon i Rotunden
- Snittlinjer
- Felles uteoppholdsareal som oppfyller krav til sol og støy: se MUA-beregning

E03	29-10-2025	For godkjenning hos myndigheter	KAMON	HANTOL	KAMON
Revisjon	Dato	Beskrivelse	Utarbeidet	Fagkontroll	Godkjent
Dette dokumentet er utarbeidet av Norconsult AS som del av det oppdraget som fremgår nedenfor. Opphavsretten tilhører Norconsult AS. Dokumentet må bare benyttes til det formål som oppdragsavtalen beskriver, og må ikke kopieres eller gjøres tilgjengelig på annen måte eller i større utstrøk enn formålet tilsier.					
K90 AS			Målestokk (gjelder A2)		
K90			1:500		
Illustrasjonsplan - landskap på terreng					
vedlegg til reguleringsplan					
Norconsult		Oppdragsnummer	Tegningsnummer	Revisjon	
		5167447	L-10-00-02	E03	



TEGNFORKLARING

Eiendoms- og plangrense

Byggegrense og BH-grenser

Bygg og hesimshøyde: dagens/regulert

Bygg - omriss takutstikk

Hoved- og biinnganger bygg

Terrenghøyder og -koter

Eksisterende trær som skal bevares/ omplantes

Nye og eksisterende trær

Vegetasjon

Vegetasjon, felles uteoppholdsareal

Bekk - vannspeil - overvannsrenner

Dekke byromsgulv, felles uteoppholdsareal

Dekke byromsgulv, intern gate, felles uteoppholdsareal

Dekke byromsgulv, trinnfri gang- og sykkelforbindelse, felles uteoppholdsareal

Felles uteoppholds-areal på tak

Privat uteoppholdsareal

Murer, ny / eksisterende

Trinnfri forbindelse

Trapp

Møblering opphold

Sykkelparkering

Gjerde

Element lek og aktivitet

Nedkast avfall

Omriss alt. plasseringer ny nettstasjon og sikkerhetssone. I tillegg er det en eksisterende nettstasjon i Rotunden

Snittlinjer

Felles uteoppholdsareal som oppfyller krav til sol og støy: se MUA-beregning

E02	24-06-2025	For godkjenning hos myndigheter	KAMON	HANTOL	KAMON
Revisjon	Dato	Beskrivelse	Utarbeidet	Fagkontroll	Godkjent
Dette dokumentet er utarbeidet av Norconsult AS som del av det oppdraget som fremgår nedenfor. Opphavsretten tilhører Norconsult AS. Dokumentet må bare benyttes til det formål som oppdragsavtalen beskriver, og må ikke kopieres eller gjøres tilgjengelig på annen måte eller i større utstrøk enn formålet tilsier.					
K90 AS					Målestokk (gjelder A2)
					1:500
K90 Illustrasjonsplan - taklandskap					
vedlegg til reguleringsplan					
Norconsult		Oppdragsnummer	Tegningsnummer	Revisjon	
		5167447	L-10-00-03	E02	