


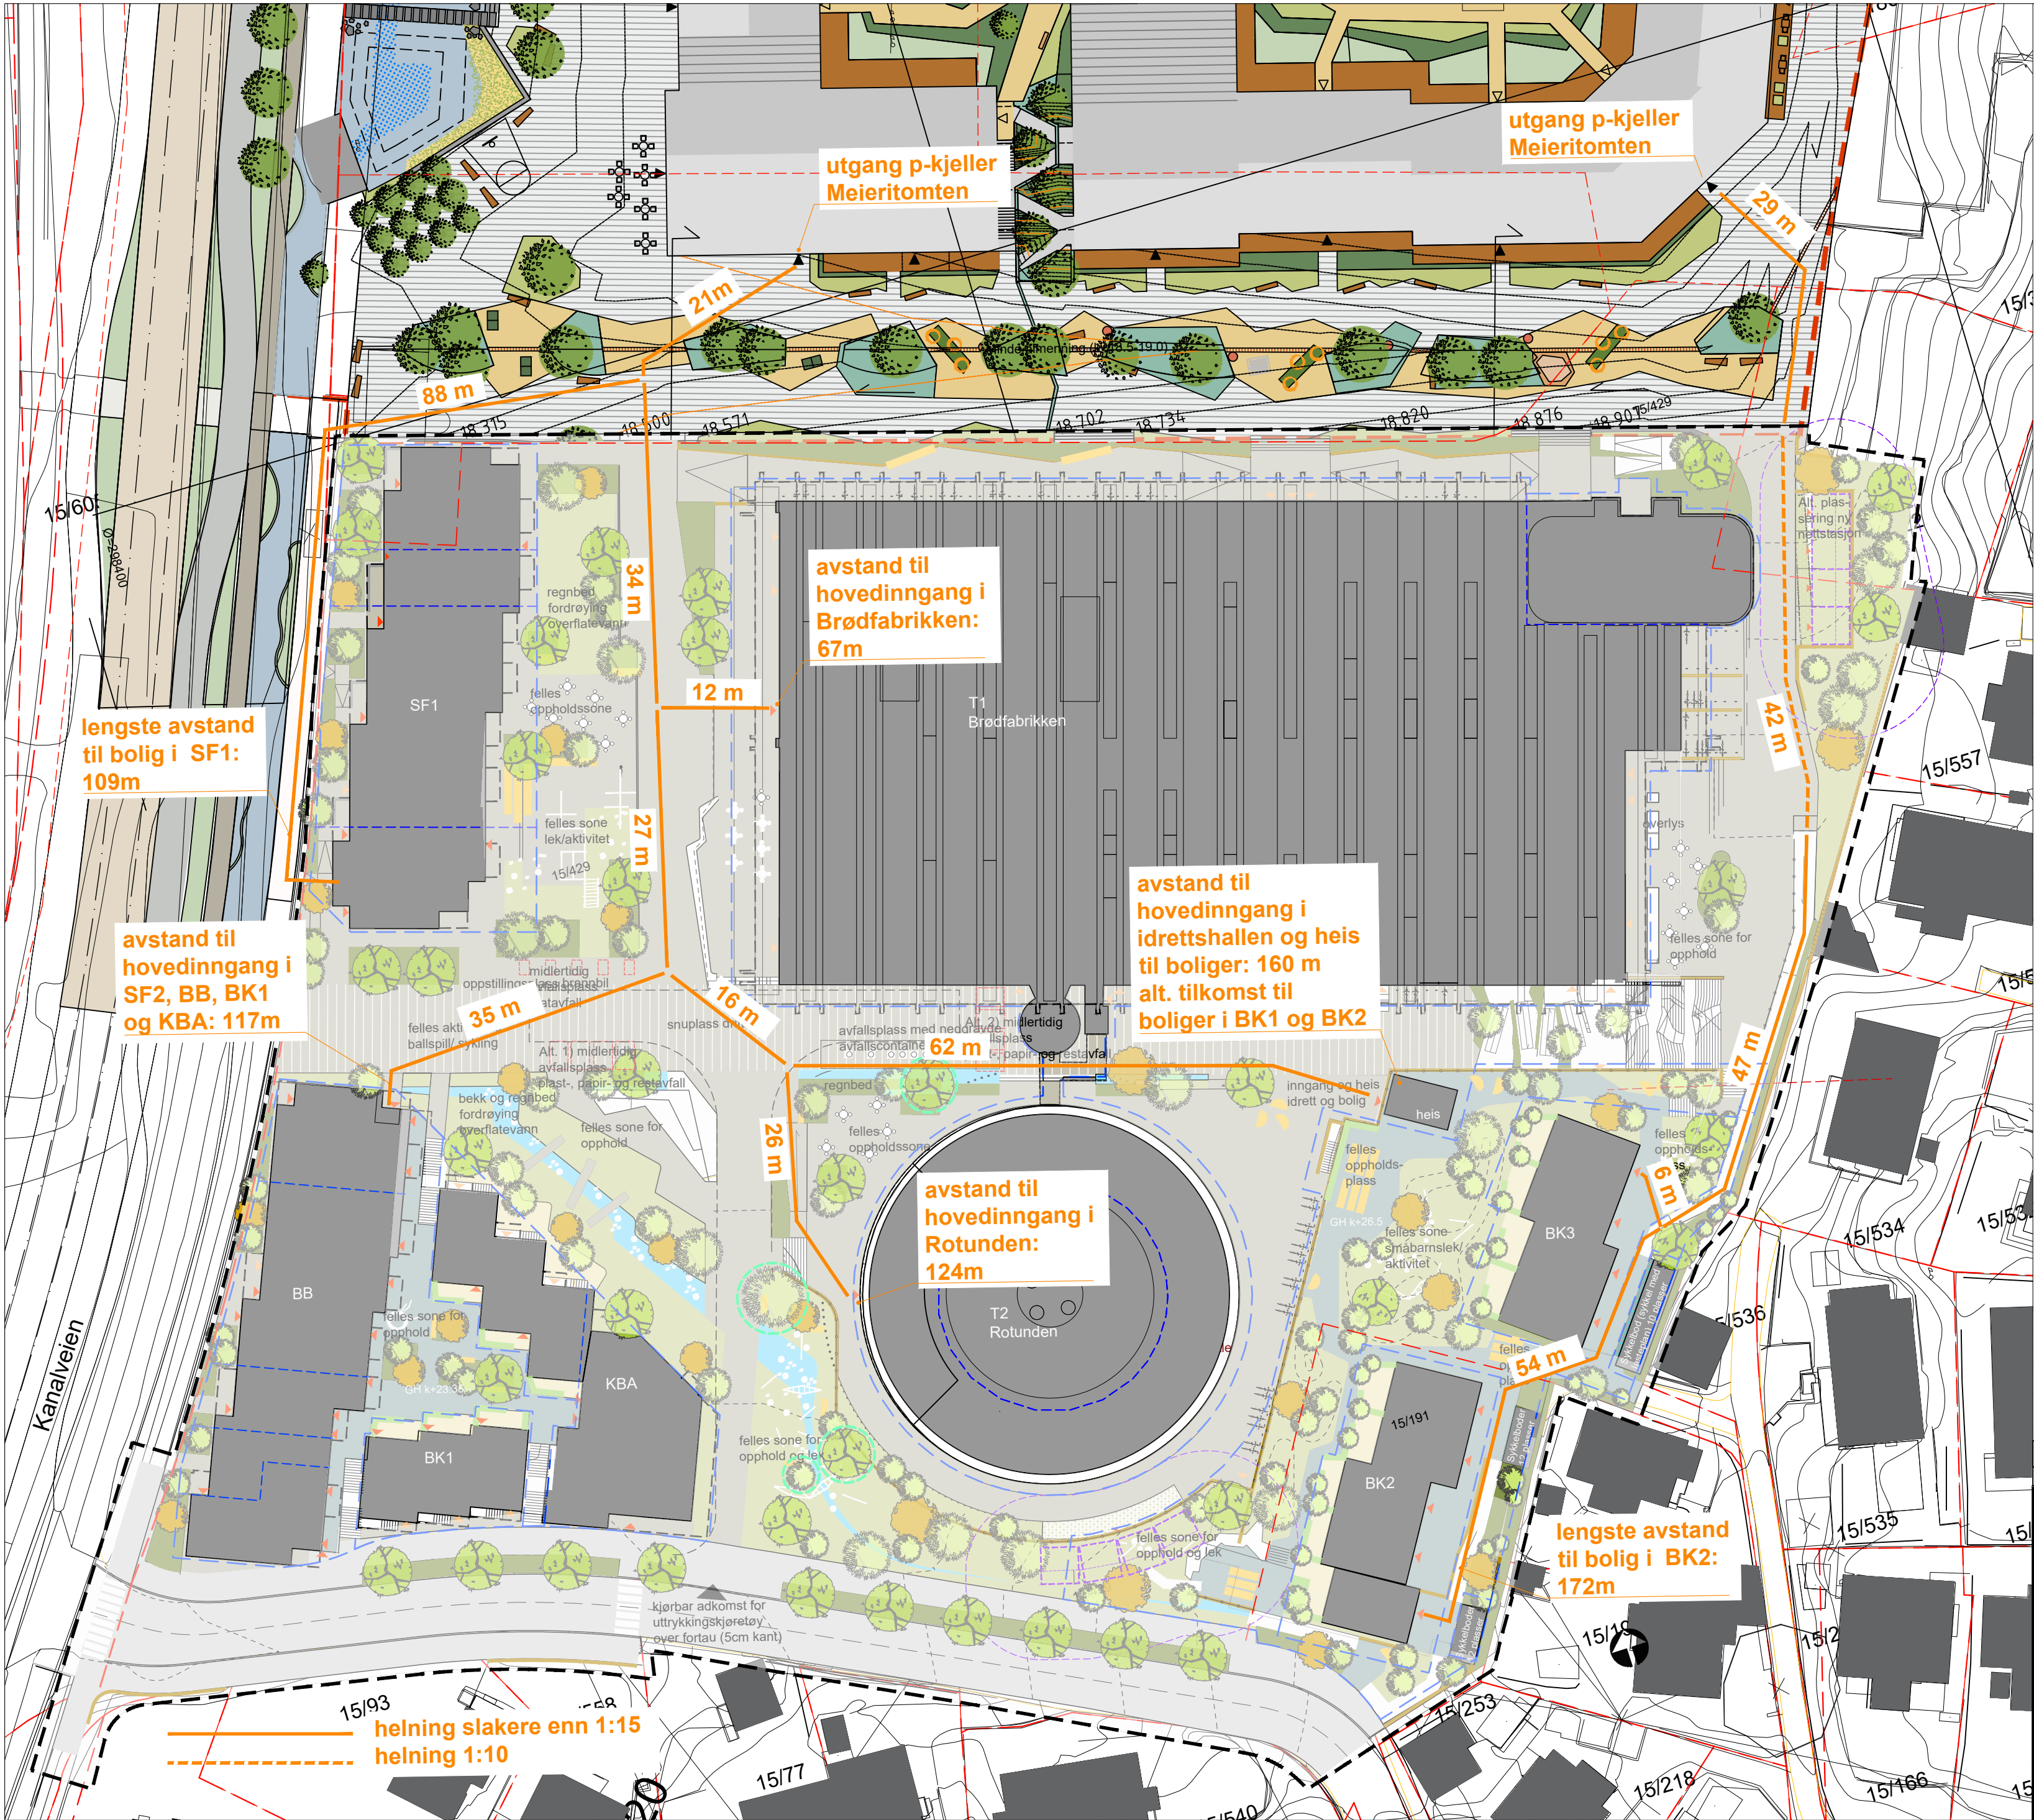

TEGNFORKLARING



Eiendoms- og plangrense




Bygggrense og BH-grenser



Bygg og hesimshøyde:
dagens/regulert



Bygg - omriss takutstikk

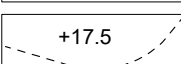

Hoved- og biinnganger bygg



+17.5



Eksisterende trær som skal
bevares/ omplantes



Nye og eksisterende trær




Vegetasjon




Vegetasjon, felles uteoppholdsareal



Bekk - vannspeil - overvannsrenner

 

Dekke byromsgulv, felles uteoppholdsareal

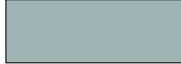


Dekke byromsgulv, intern gate, felles uteoppholdsareal



Dekke byromsgulv, trinnfri gang- og sykkelforbindelse,
felles uteoppholdsareal




Felles uteoppholds-areal på tak

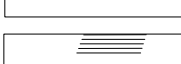


Privat uteoppholdsareal



Murer, ny / eksisterende

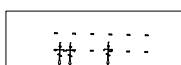


Trinnfri forbindelse

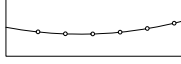


Trapp




Møblering opphold

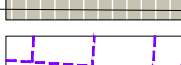


Sykkelparkering

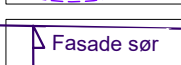


Gjerde

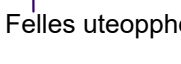


Element lek og aktivitet

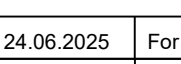

Nedkast avfall

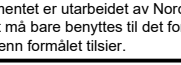


Omriss alt. plasseringer ny nettstasjon og sikkerhetssone.
I tillegg er det en eksisterende nettstasjon i Rotunden

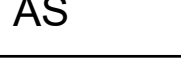

Snittlinjer

Felles uteoppholdsareal som oppfyller krav til sol og støy: se MUA-beregning

E02	24.06.2025	For godkjenning hos myndigheter	KAMON	HANTOL	KAMON
Revisjon	Dato	Beskrivelse	Utarbeidet	Fagkontroll	Godkjent
Dette dokumentet er utarbeidet av Norconsult AS som del av det oppdraget som fremgår nedenfor. Opphavsretten tilhører Norconsult AS. Dokumentet må bare benyttes til det formål som oppdragsavtalen beskriver, og må ikke kopieres eller gjøres tilgjengelig på annen måte eller i større utstrækning enn formålet tilsier.					
K90 AS					Målestokk (gjelder A2)
					1:500
K90 Illustrasjonsplan - avstand til parkeringskjeller å Meieritomten					
Norconsult	Oppdragsnummer	Tegningsnummer	Revisjon		
	5167447	L-10-00-05	E02		

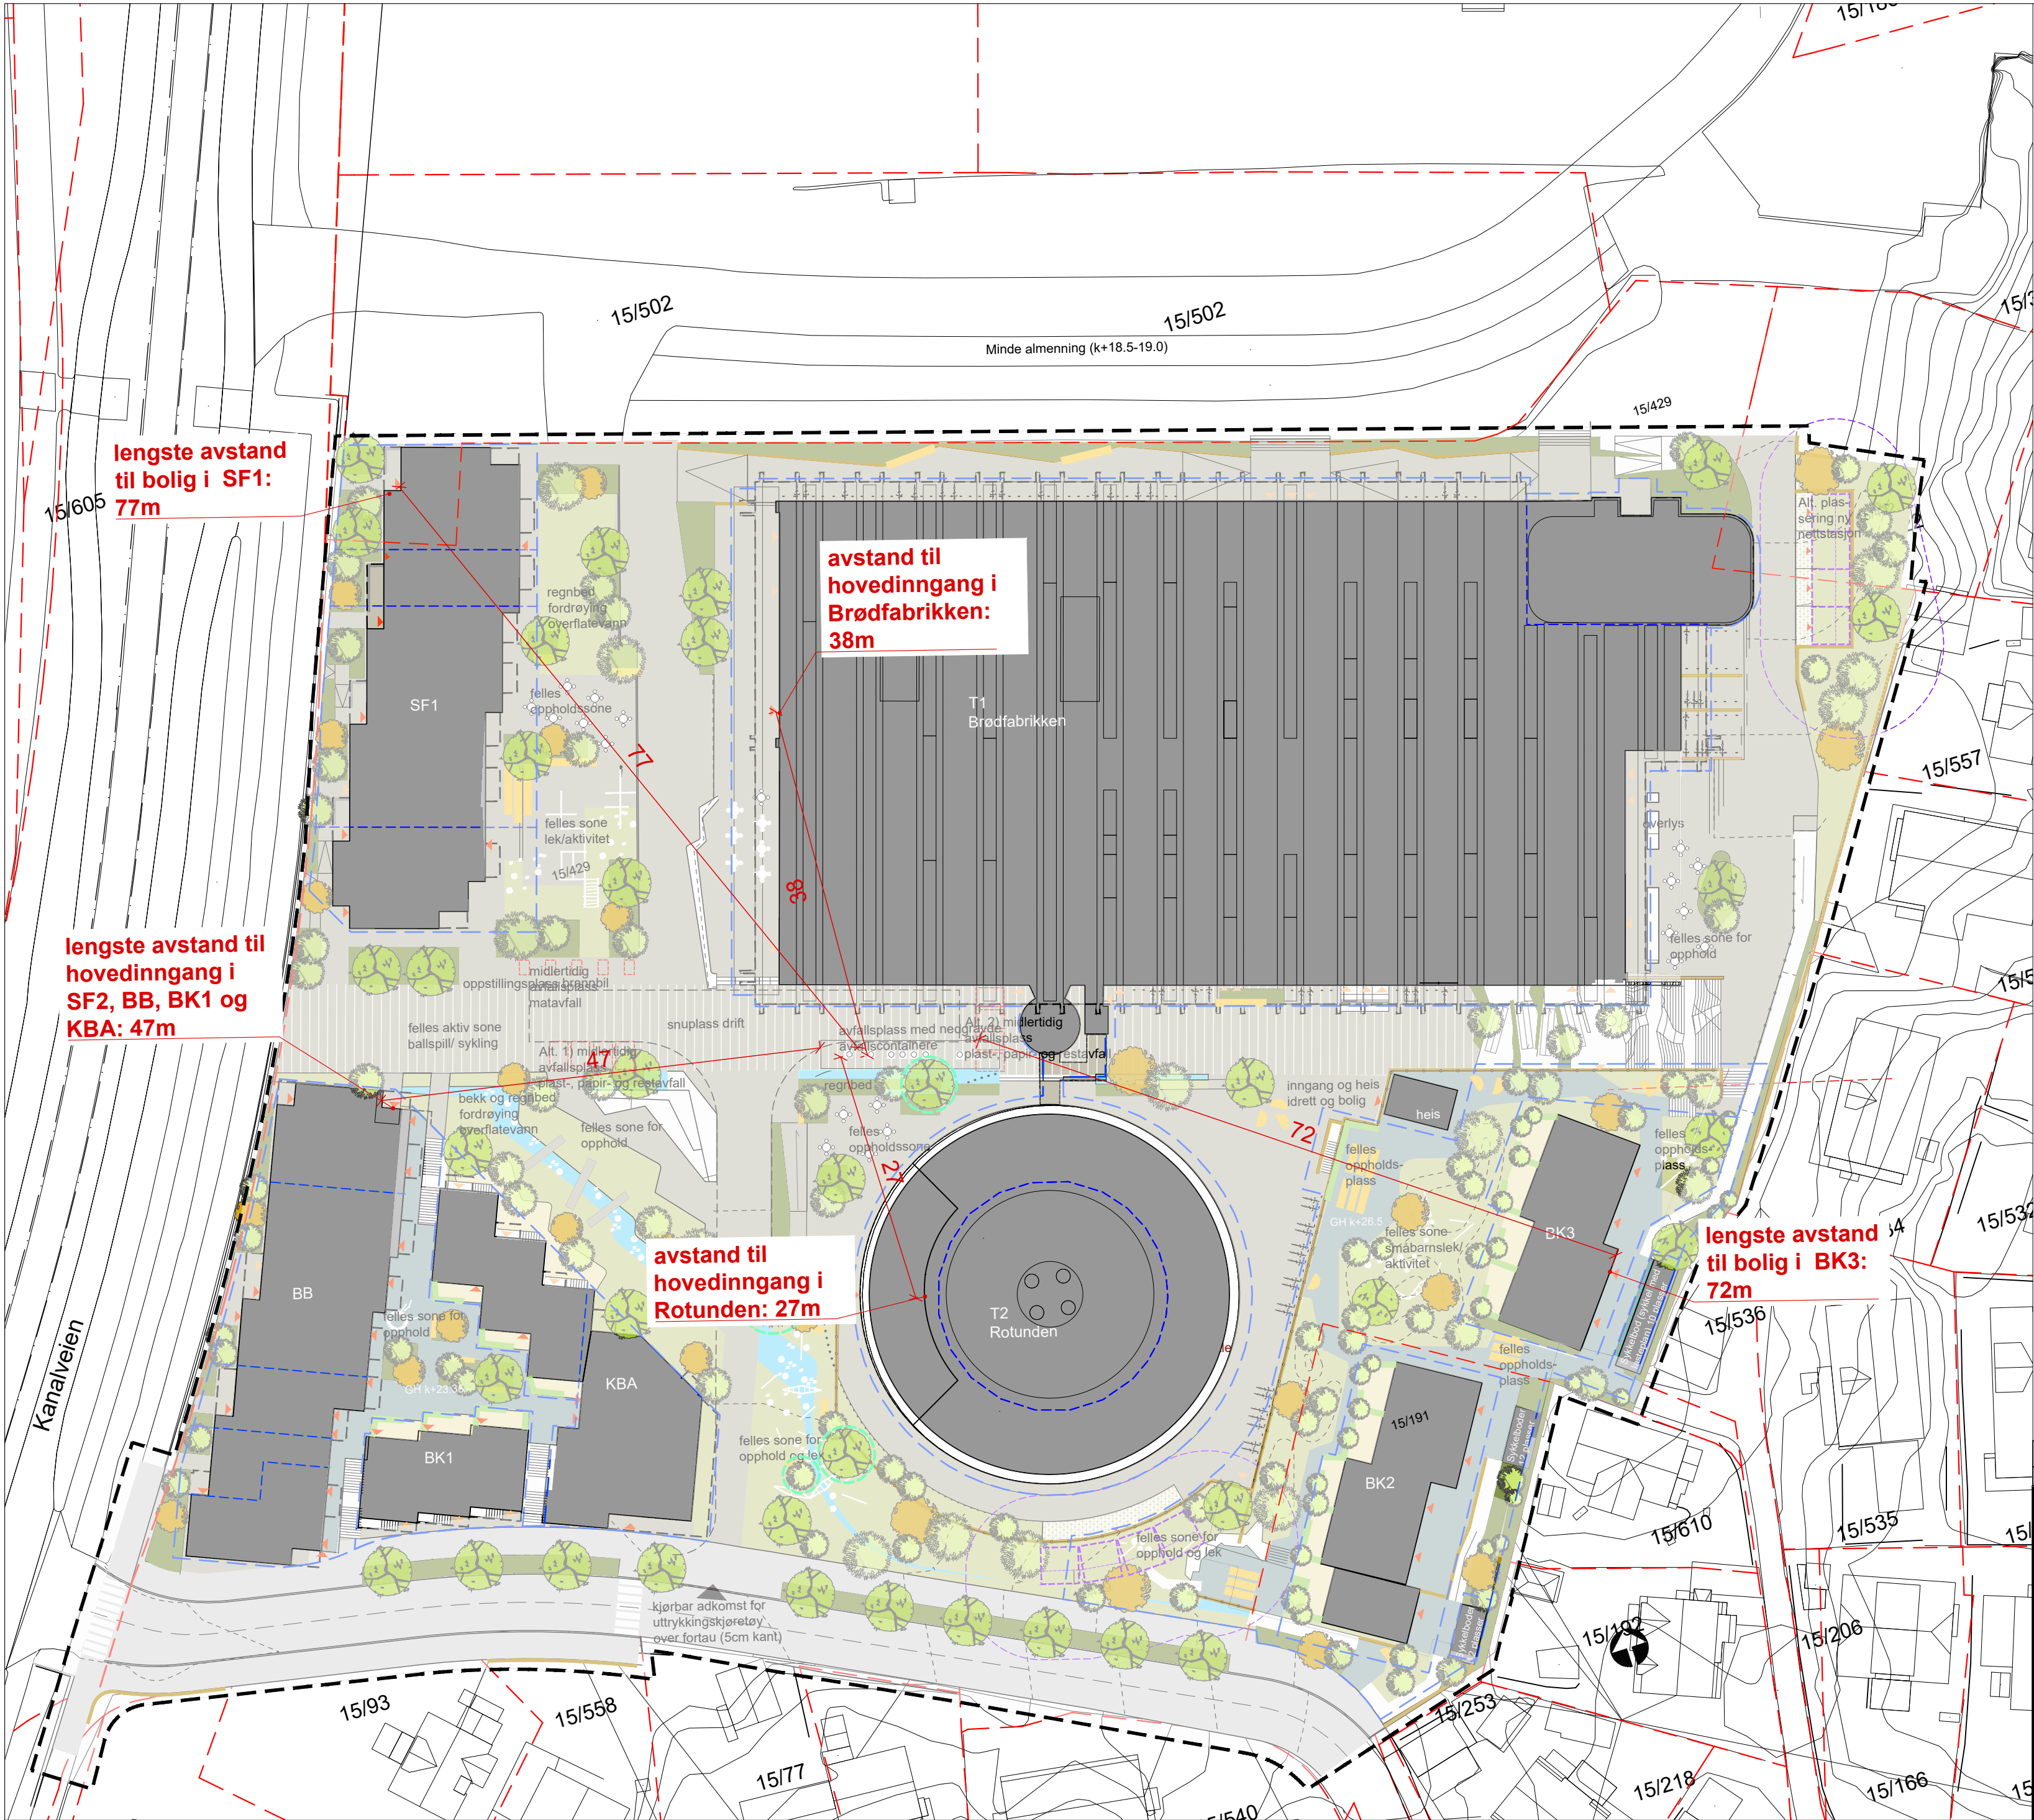

TEGNFORKLARING

Eiendoms- og plangrenseByggegrense og BH-grenserBygg og hesimshøyde: dagens/regulertBygg - omriss takutstikkHoved- og biinnganger bygg+17.5Eksisterende trær som skal bevares/ omplantesNye og eksisterende trærVegetasjonVegetasjon, felles uteoppholdsarealBekk - vannspeil - overvannsrennerDekke byromsgulv, felles uteoppholdsarealDekke byromsgulv, intern gate, felles uteoppholdsarealDekke byromsgulv, trinnfri gang- og sykkelforbindelse, felles uteoppholdsarealFelles uteoppholds-areal på takPrivat uteoppholdsarealMurer, ny / eksisterendeTrinnfri forbindelseTrappMøblering oppholdSykkelparkeringGjerdeElement lek og aktivitetNedkast avfallOmriss alt. plasseringer ny nettstasjon og sikkerhetszone. I tillegg er det en eksisterende nettstasjon i RotundenSnittlinjer

Felles uteoppholdsareal som oppfyller krav til sol og støy: se MUA-beregning

E02	24.06.2025	For godkjenning hos myndigheter	KAMON	VICLAL	KAMON
Revisjon	Dato	Beskrivelse	Utarbeidet	Fagkontroll	Godkjent
Dette dokumentet er utarbeidet av Norconsult AS som del av det oppdraget som fremgår nedenfor. Opphavsretten tilhører Norconsult AS. Dokumentet må bare benyttes til det formål som oppdragsavtalen beskriver, og må ikke kopieres eller gjøres tilgjengelig på annen måte eller i større utstrekning enn formålet tilsier.					
K90 AS					Målestokk (gjelder A2)
					1:500
K90 Illustrasjonsplan - avstand til renovasjonspunkt					
Norconsult		Oppdragsnummer	Tegningsnummer	Revisjon	
		5167447	L-10-00-06	E02	