
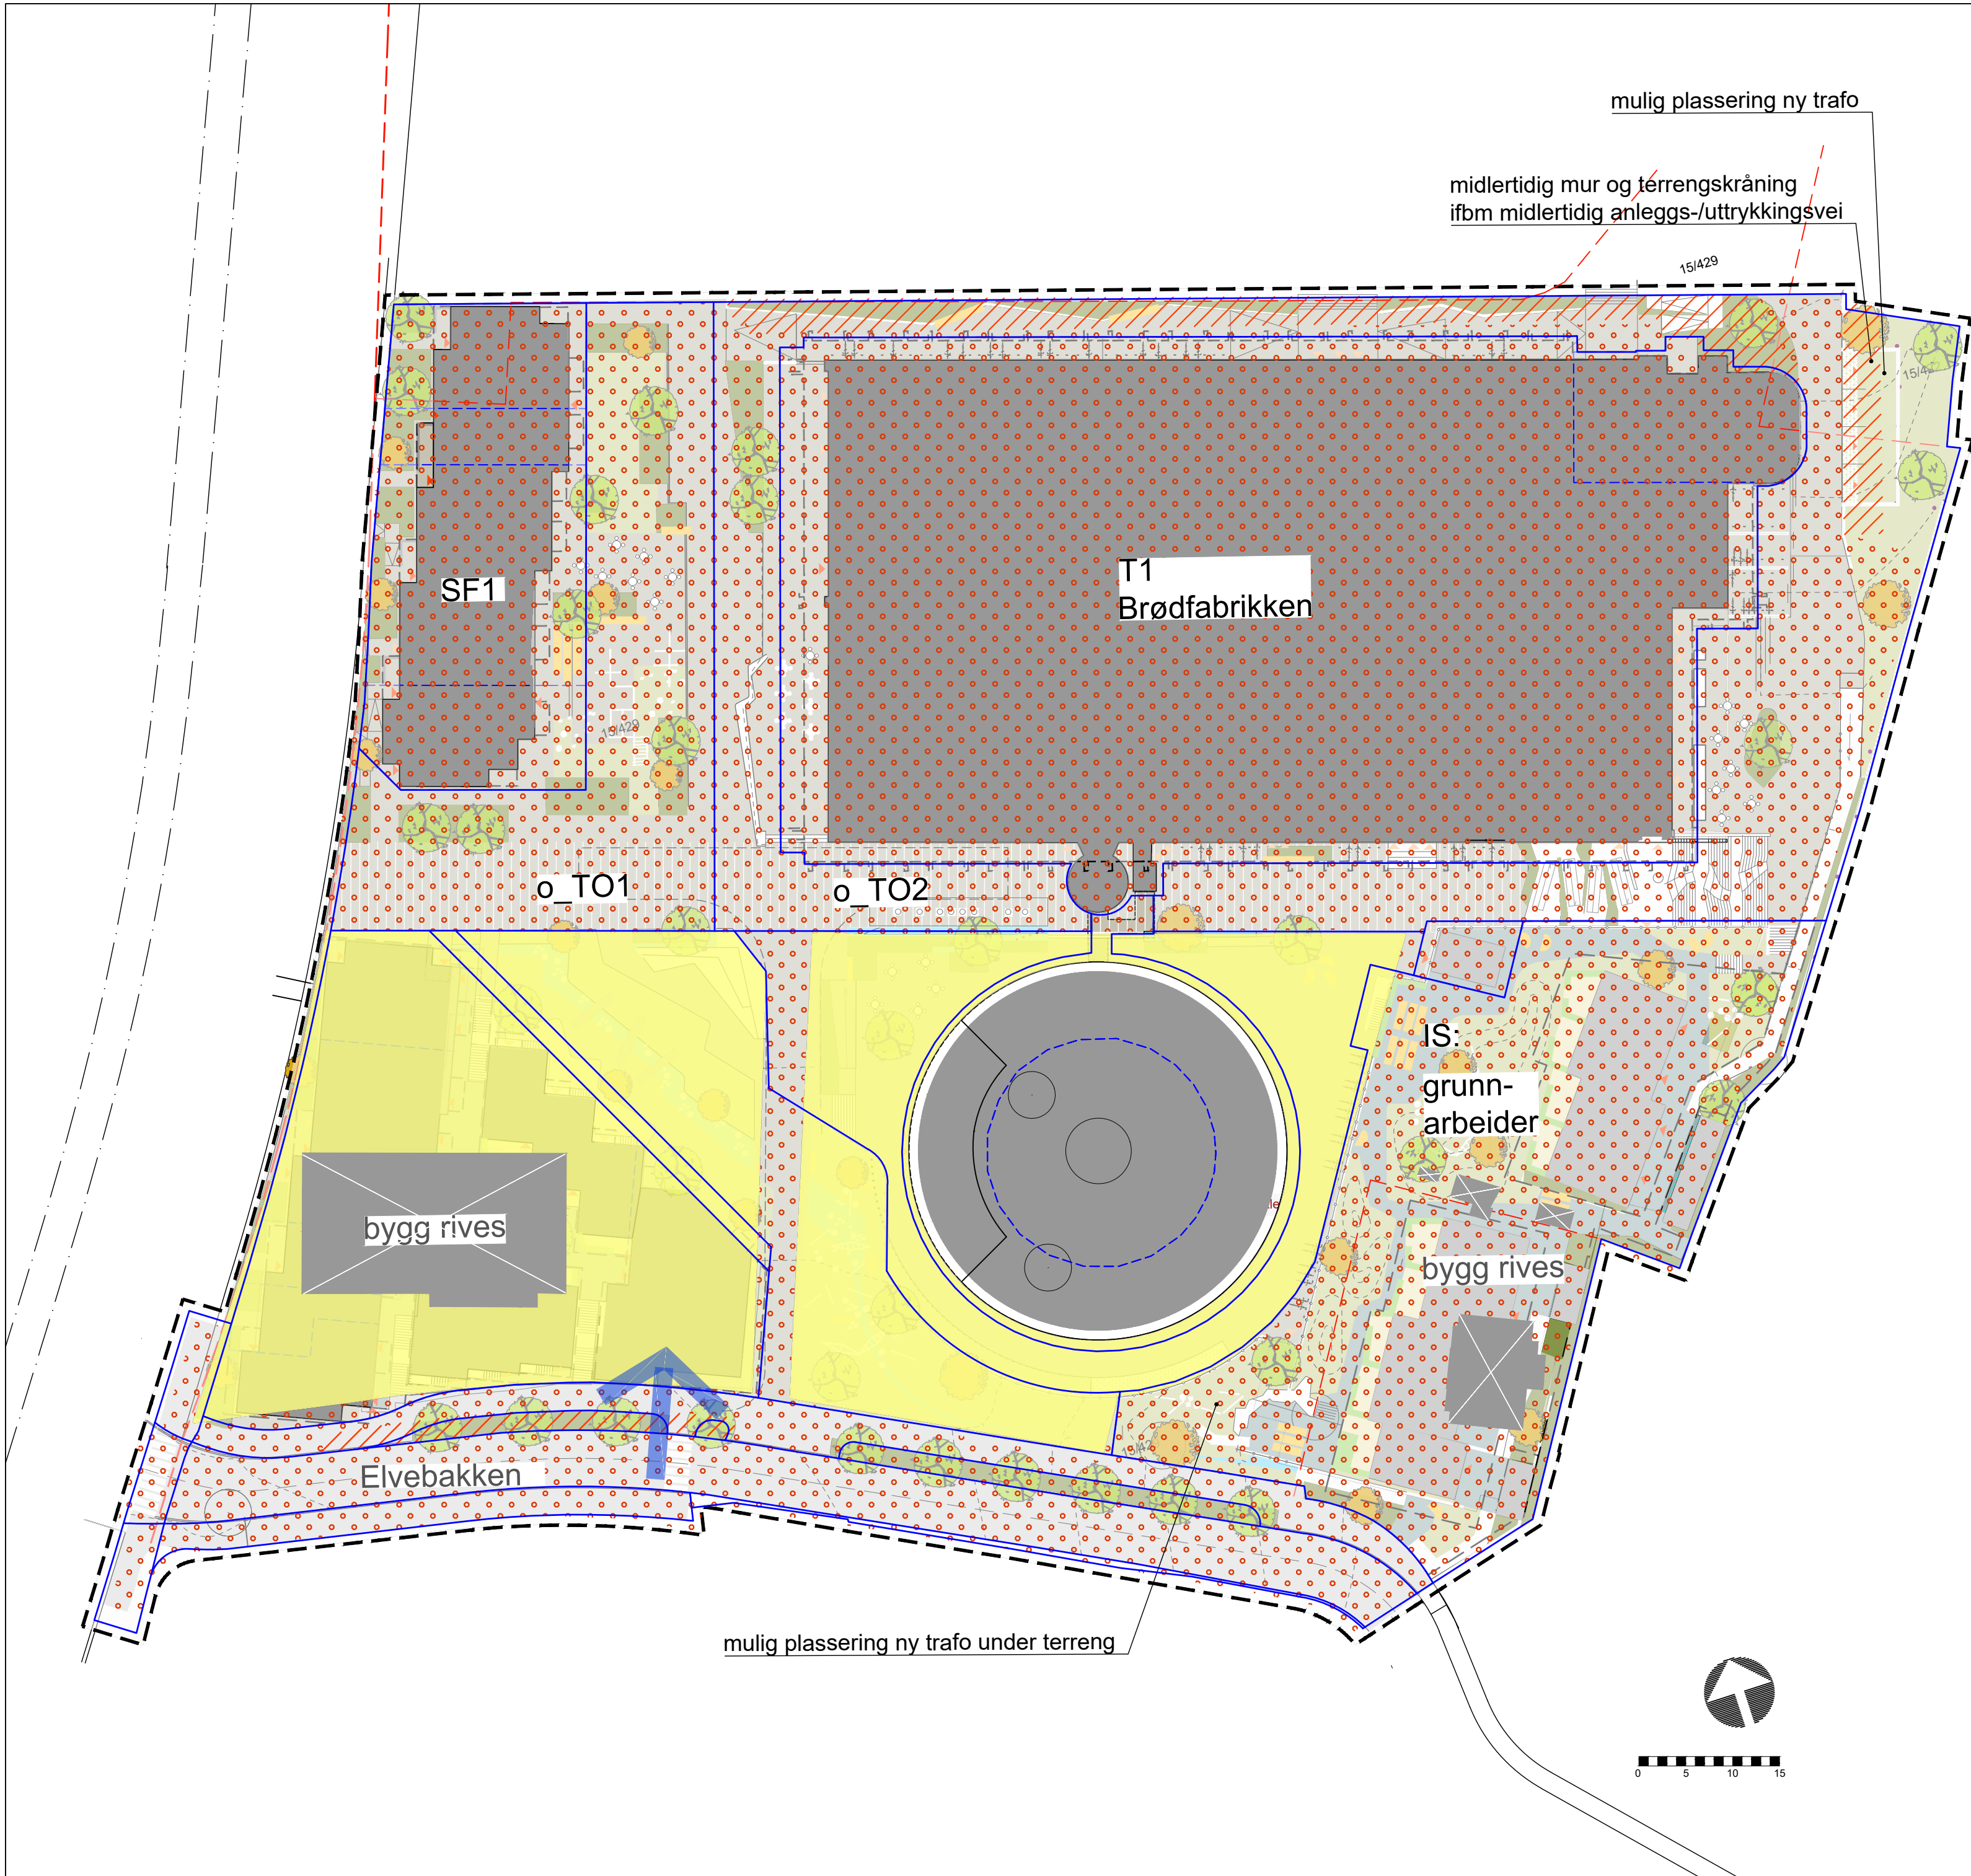


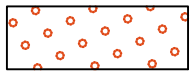

TEGNFORKLARING

 Anleggsområde i fasen

- SF1
- T1 Brødfabrikken
- Utomhusareal Torg o_TO1 og o_TO3
- Grunnarbeid IS
- 3 stk HC-Parkering

Ferdig Q1 2028

 Anleggsvei

 Tilkomst uttrykingsbiler

 Riggområde


 Bygg

 Bygg rives


 Ferdigstilles etter S8 (Meieritomten)

 Formålsgrenser



E04	25.06.2025	For godkjenning hos myndighet	KAMON	HANTOL	KAMON
Revisjon	Dato	Beskrivelse	Utarbeidet	Fagkontroll	Godkjent
Dette dokumentet er utarbeidet av Norconsult AS som del av det oppdraget som fremgår nedenfor. Opphavsretten tilhører Norconsult AS. Dokumentet må bare benyttes til det formål som oppdragsavtalen beskriver, og må ikke kopieres eller gjøres tilgjengelig på annen måte eller i større utstrekning enn formålet tilsier.					
K90 AS				Målestokk (gjelder A2)	
				1:500	
K90					
Faseplan - FASE 1					
vedlegg til reguleringsplan					
Norconsult 		Oppdragsnummer	Tegningsnummer		Revisjon
		5167447	L-90-00-01		E04

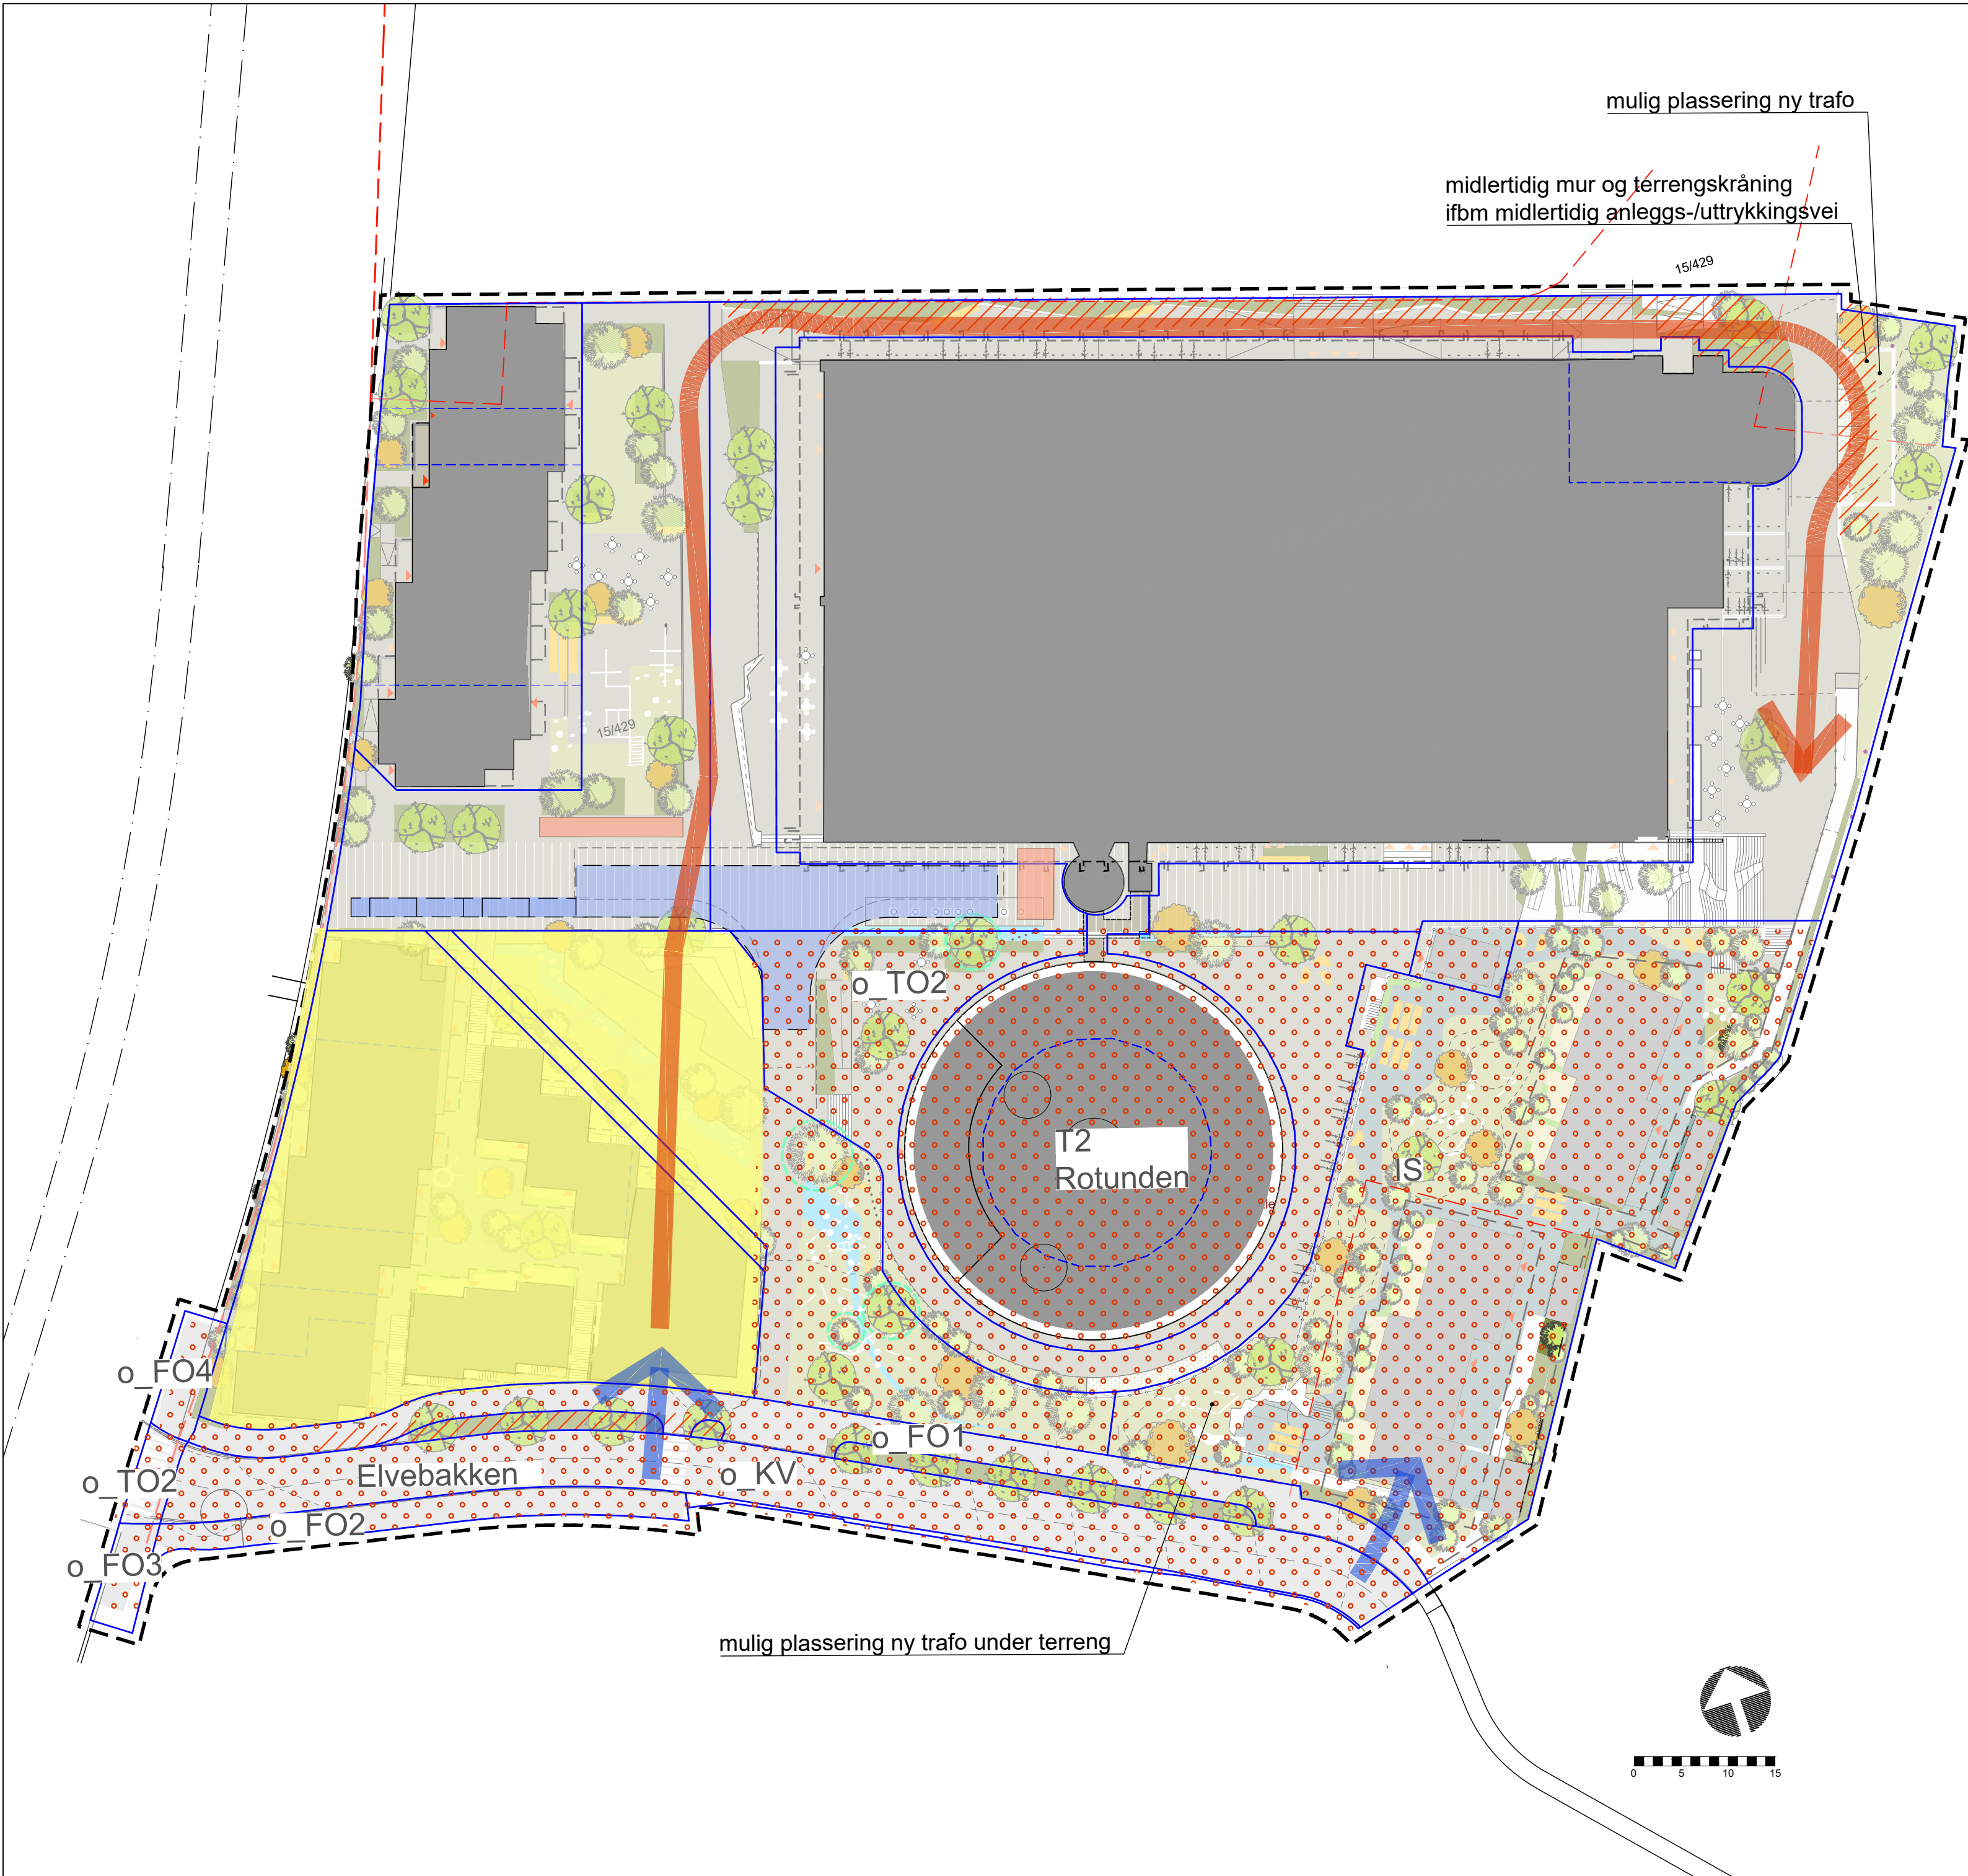


TEGNFORKLARING

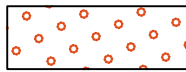 Anleggsområde i fasen

- IS
 - T2 Rotunden
 - Utomhus o_To2
 - Elvebakken o_KV, o_SK, o_FO1-4
 - Midlertidig areal til HC parkeringer
- Ferdigstillelse 2028 Q4

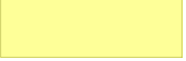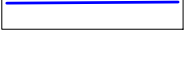-  Anleggsvei
-  Tilkomst utrykningsbiler
-  Riggområde
-  Bygg
-  Midlertidig HCP og snuplass.
Fjernes etter ferdigstilling av S8
-  Midlertidig avfallsplass
Fjernes etter ferdigstilling av bossuganlegg
-  Ferdigstilles etter S8
(Meieritomten)
-  Formålsgrenser

E04	25.06.2025	For godkjenning hos myndighet	KAMON	HANTOL	KAMON
Revisjon	Dato	Beskrivelse	Utarbeidet	Fagkontroll	Godkjent
Dette dokumentet er utarbeidet av Norconsult AS som del av det oppdraget som fremgår nedenfor. Opphavsretten tilhører Norconsult AS. Dokumentet må bare benyttes til det formål som oppdragsavtalen beskriver, og må ikke kopieres eller gjøres tilgjengelig på annen måte eller i større utstrekning enn formålet tilsier.					
K90 AS				Målestokk (gjelder A2)	
				1:500	
K90					
Faseplan - FASE 2					
vedlegg til reguleringsplan					
Norconsult		Oppdragsnummer	Tegningsnummer		Revisjon
		5167447	L-90-00-02		E04

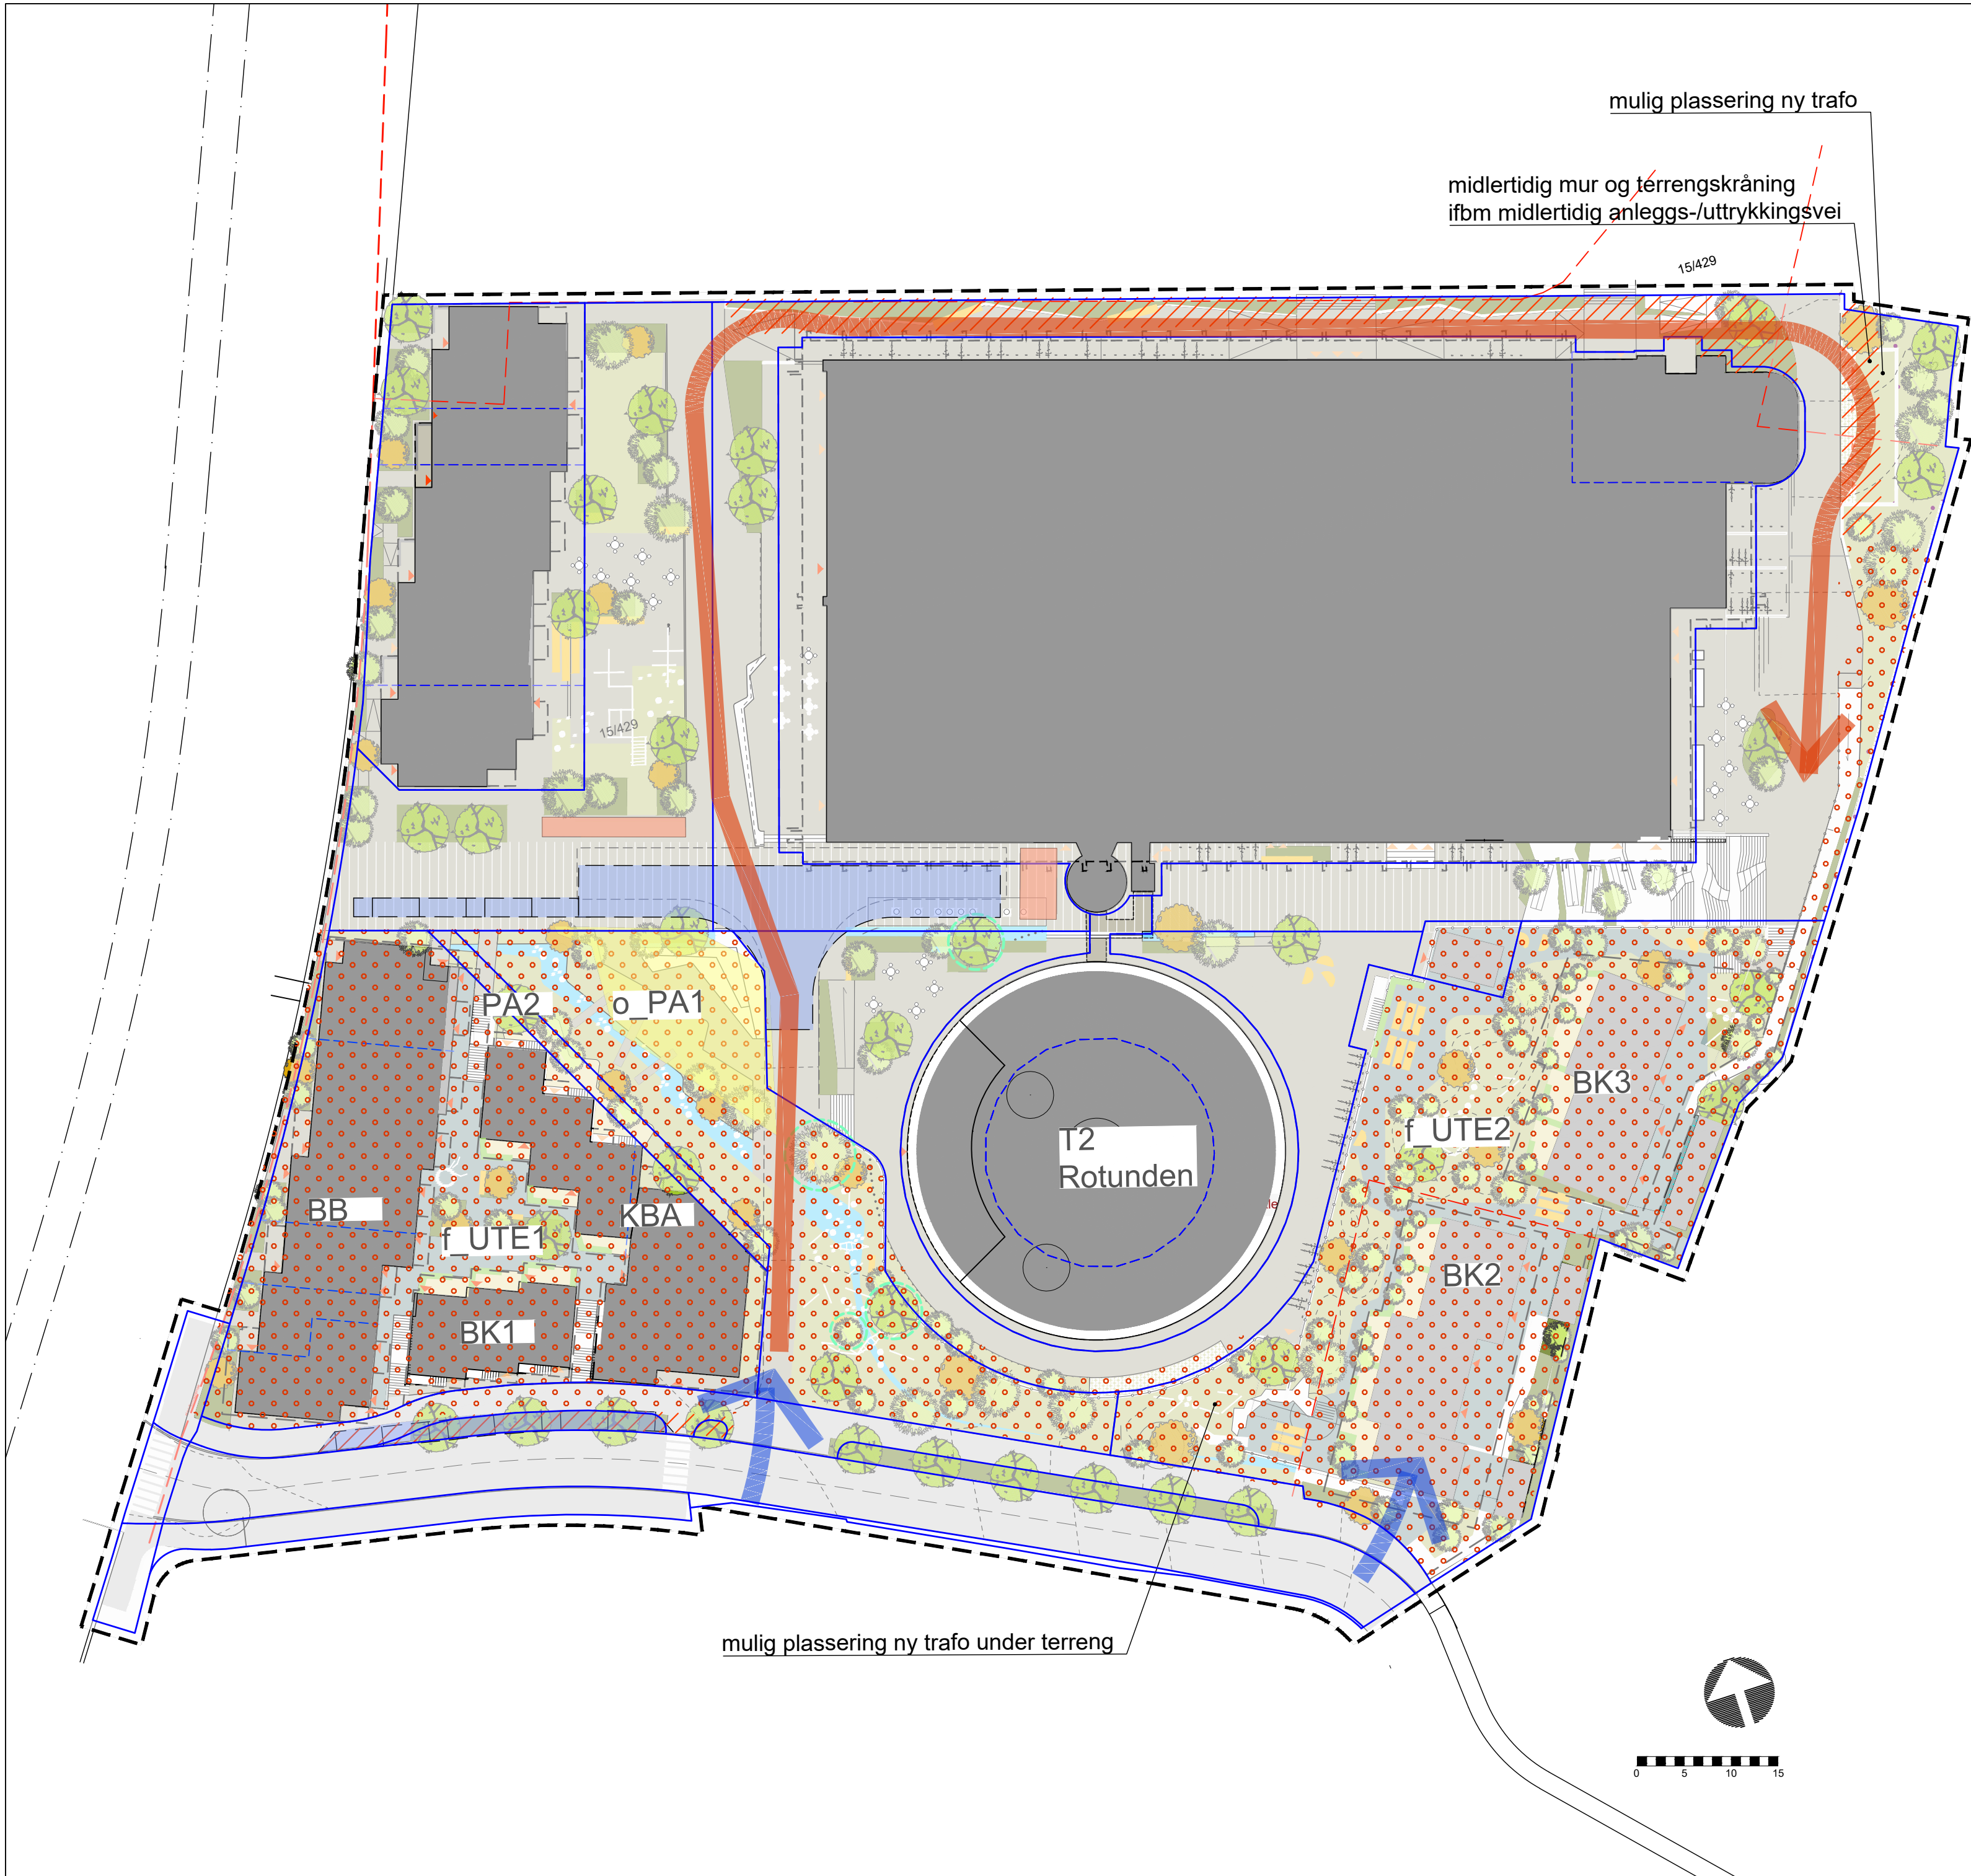

TEGNFORKLARING

Anleggsområde i fasen

- BK2 og BK3 + Utomhusareal
- BB, BK1, KBA
- Utomhusareal f_UTE1, f_UTE2
- Park o_PA1 og o_PA2
- HC parkeringer

Ferdigstillelse 2030

Anleggsvei

Tilkomst uttrykningsbiler

Riggområde

Bygg


Midlertidig HCP og snuplass.
Fjernes etter ferdigstilling av S8

Midlertidig avfallsplass
Fjernes etter ferdigstilling av bossuganlegg


Ferdigstilles etter S8
(Meieritomten)

Formålsgrenser

E04	25.06.2025	For godkjenning hos myndighet	KAMON	HANTOU	KAMON
Revisjon	Dato	Beskrivelse	Utarbeidet	Fagkontroll	Godkjent
Dette dokumentet er utarbeidet av Norconsult AS som del av det oppdraget som fremgår nedenfor. Opphavsretten tilhører Norconsult AS. Dokumentet må bare benyttes til det formål som oppdragsavtalen beskriver, og må ikke kopieres eller gjøres tilgjengelig på annen måte eller i større utstrekning enn formålet tilsier.					
K90 AS			Målestokk (gjelder A2) 1:500		
K90 Faseplan - FASE 3					
vedlegg til reguleringsplan					
Norconsult		Oppdragsnummer 5167447	Tegningsnummer L-90-00-03		Revisjon E04

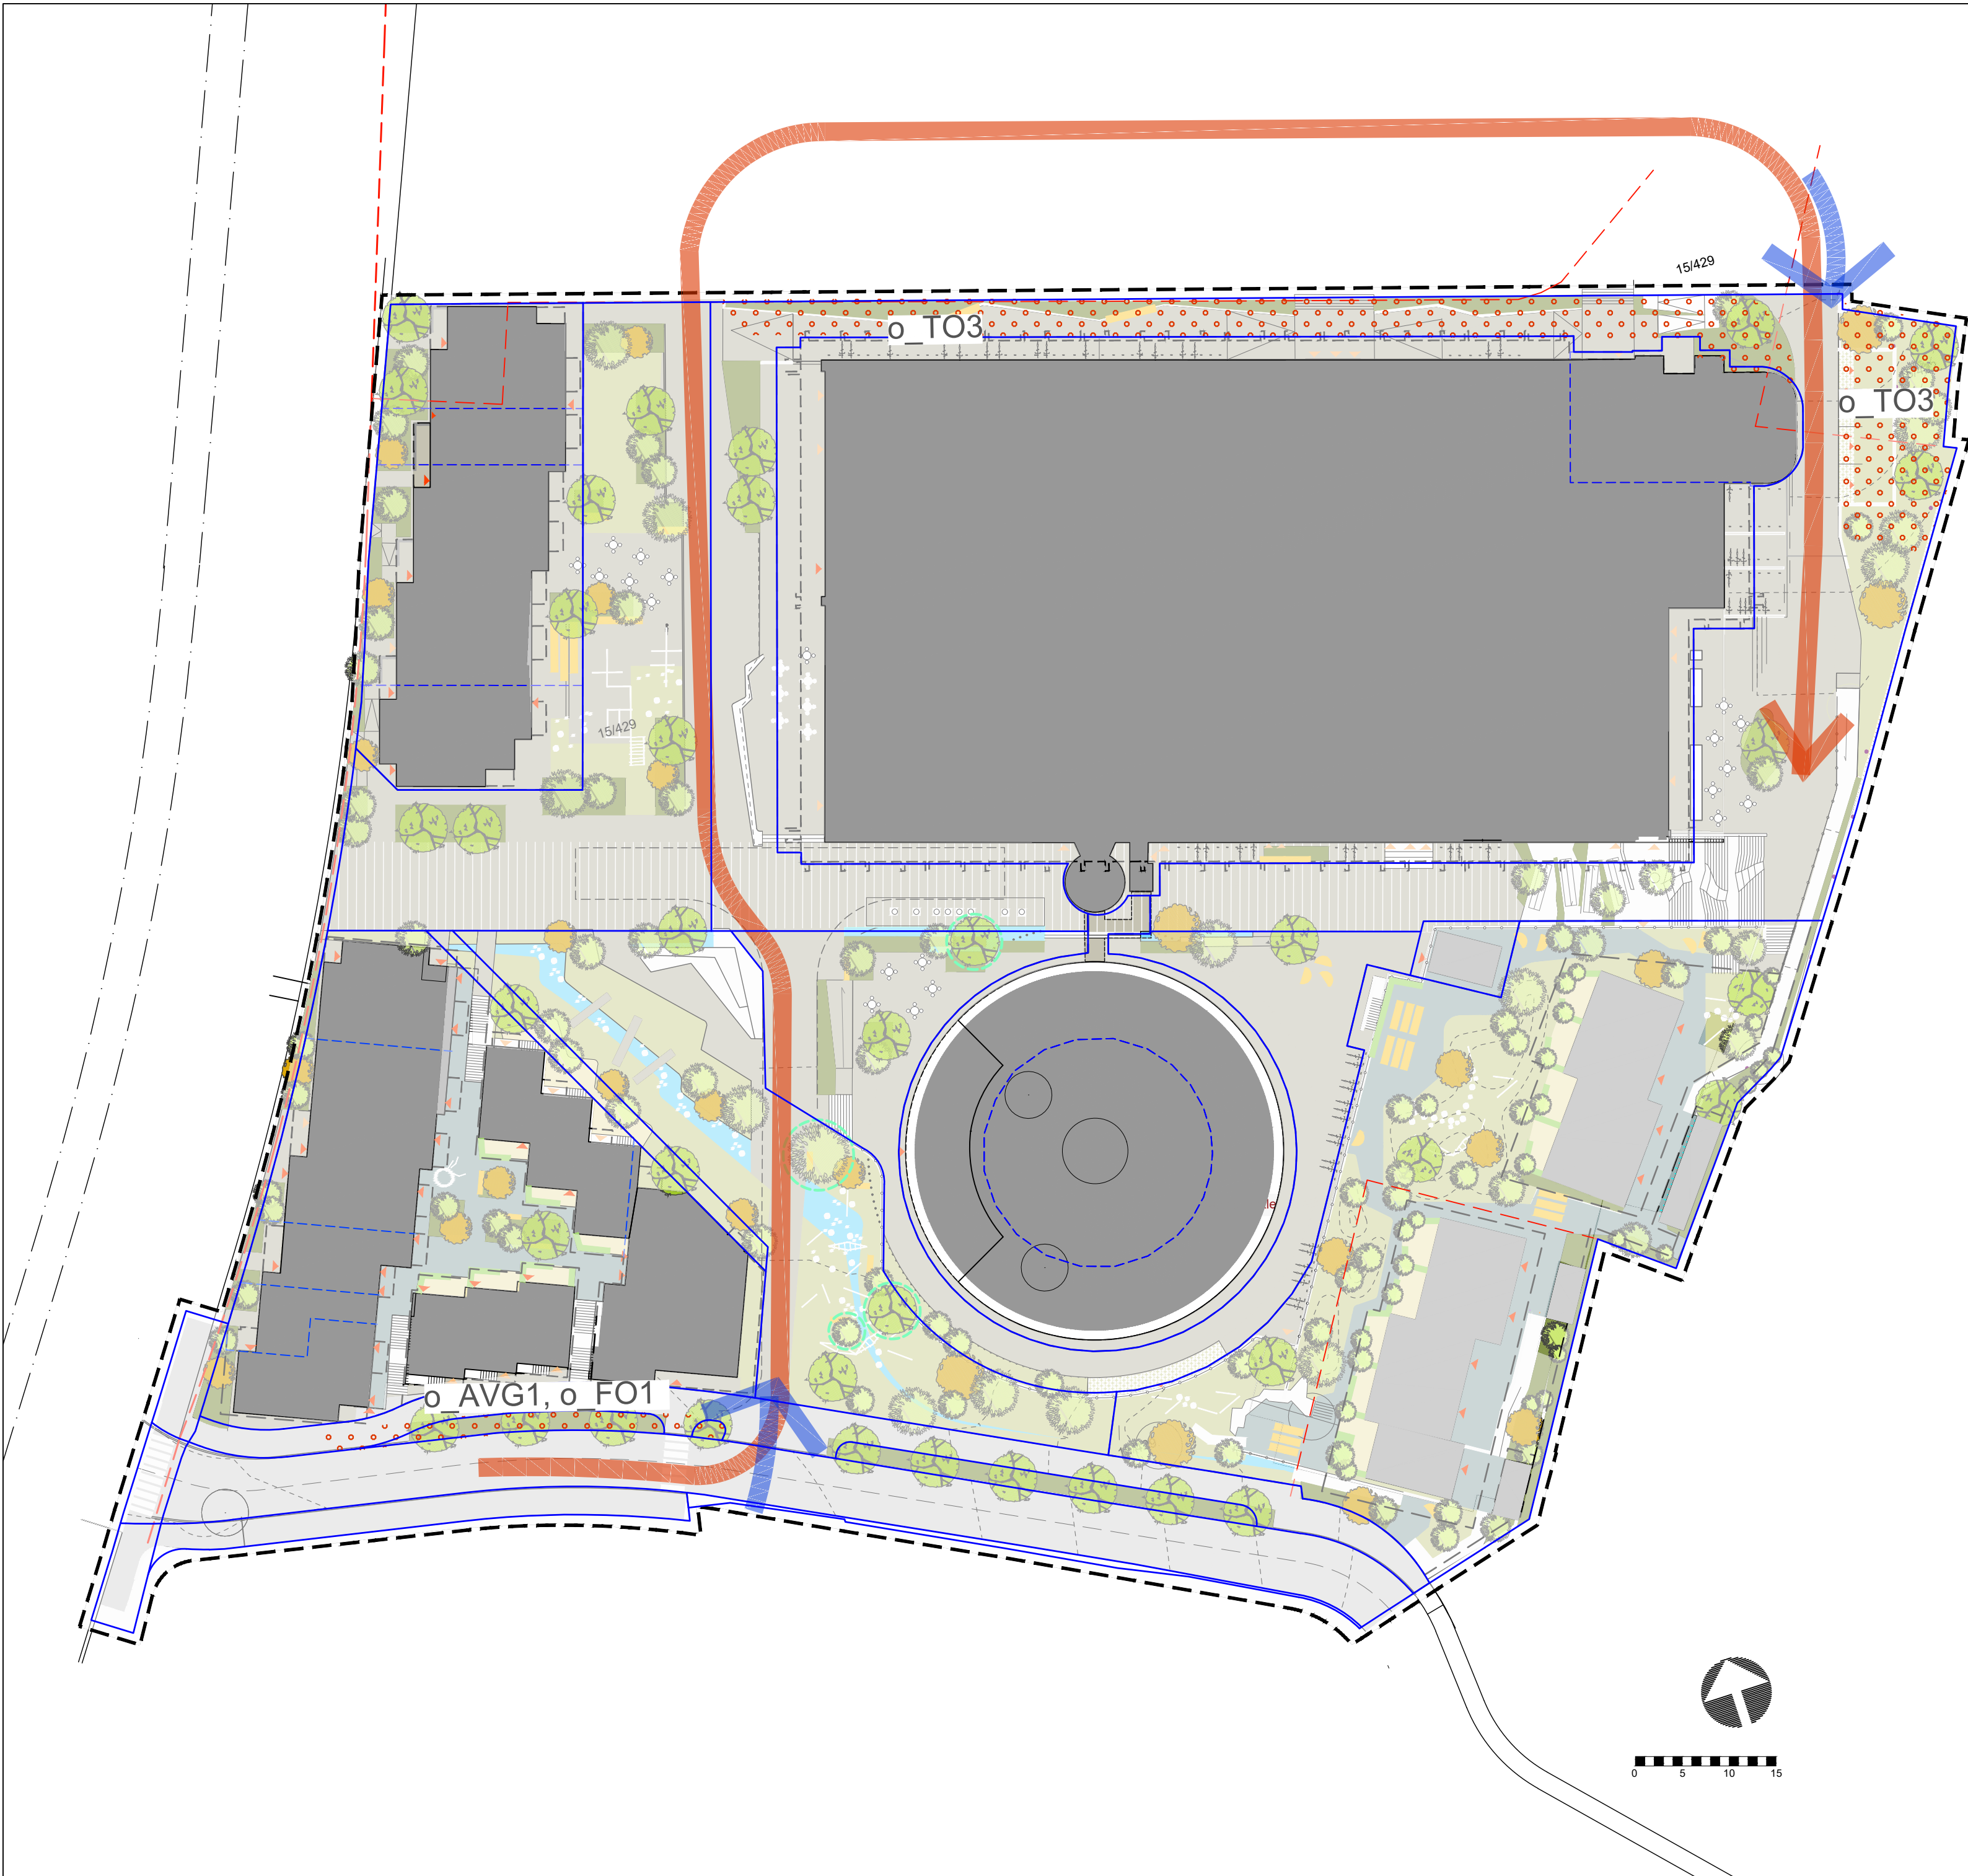

TEGNFORKLARING

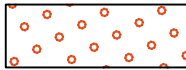 Anleggsområde i fasen

- UTBYGGING FASE 4:
- ferdigstille landskapsarbeider etter fjerning av midlertidige anlegg
 - bossuganlegg
- Ferdigstillelse etter S8

-  Anleggsvei
-  Tilkomst uttrykningsbiler
-  Bygg
-  Formålsgrenser

E04	25.06.2025	For godkjenning hos myndighet	KAMON	HANTOL	KAMON
Revisjon	Dato	Beskrivelse	Utarbeidet	Fagkontroll	Godkjent
Dette dokumentet er utarbeidet av Norconsult AS som del av det oppdraget som fremgår nedenfor. Opphavsretten tilhører Norconsult AS. Dokumentet må bare benyttes til det formål som oppdragsavtalen beskriver, og må ikke kopieres eller gjøres tilgjengelig på annen måte eller i større utstrekning enn formålet tilsier.					
K90 AS				Målestokk (gjelder A2) 1:500	
K90 Faseplan - FASE 4					
vedlegg til reguleringsplan					
Norconsult		Oppdragsnummer 5167447	Tegningsnummer L-90-00-04		Revisjon E04