

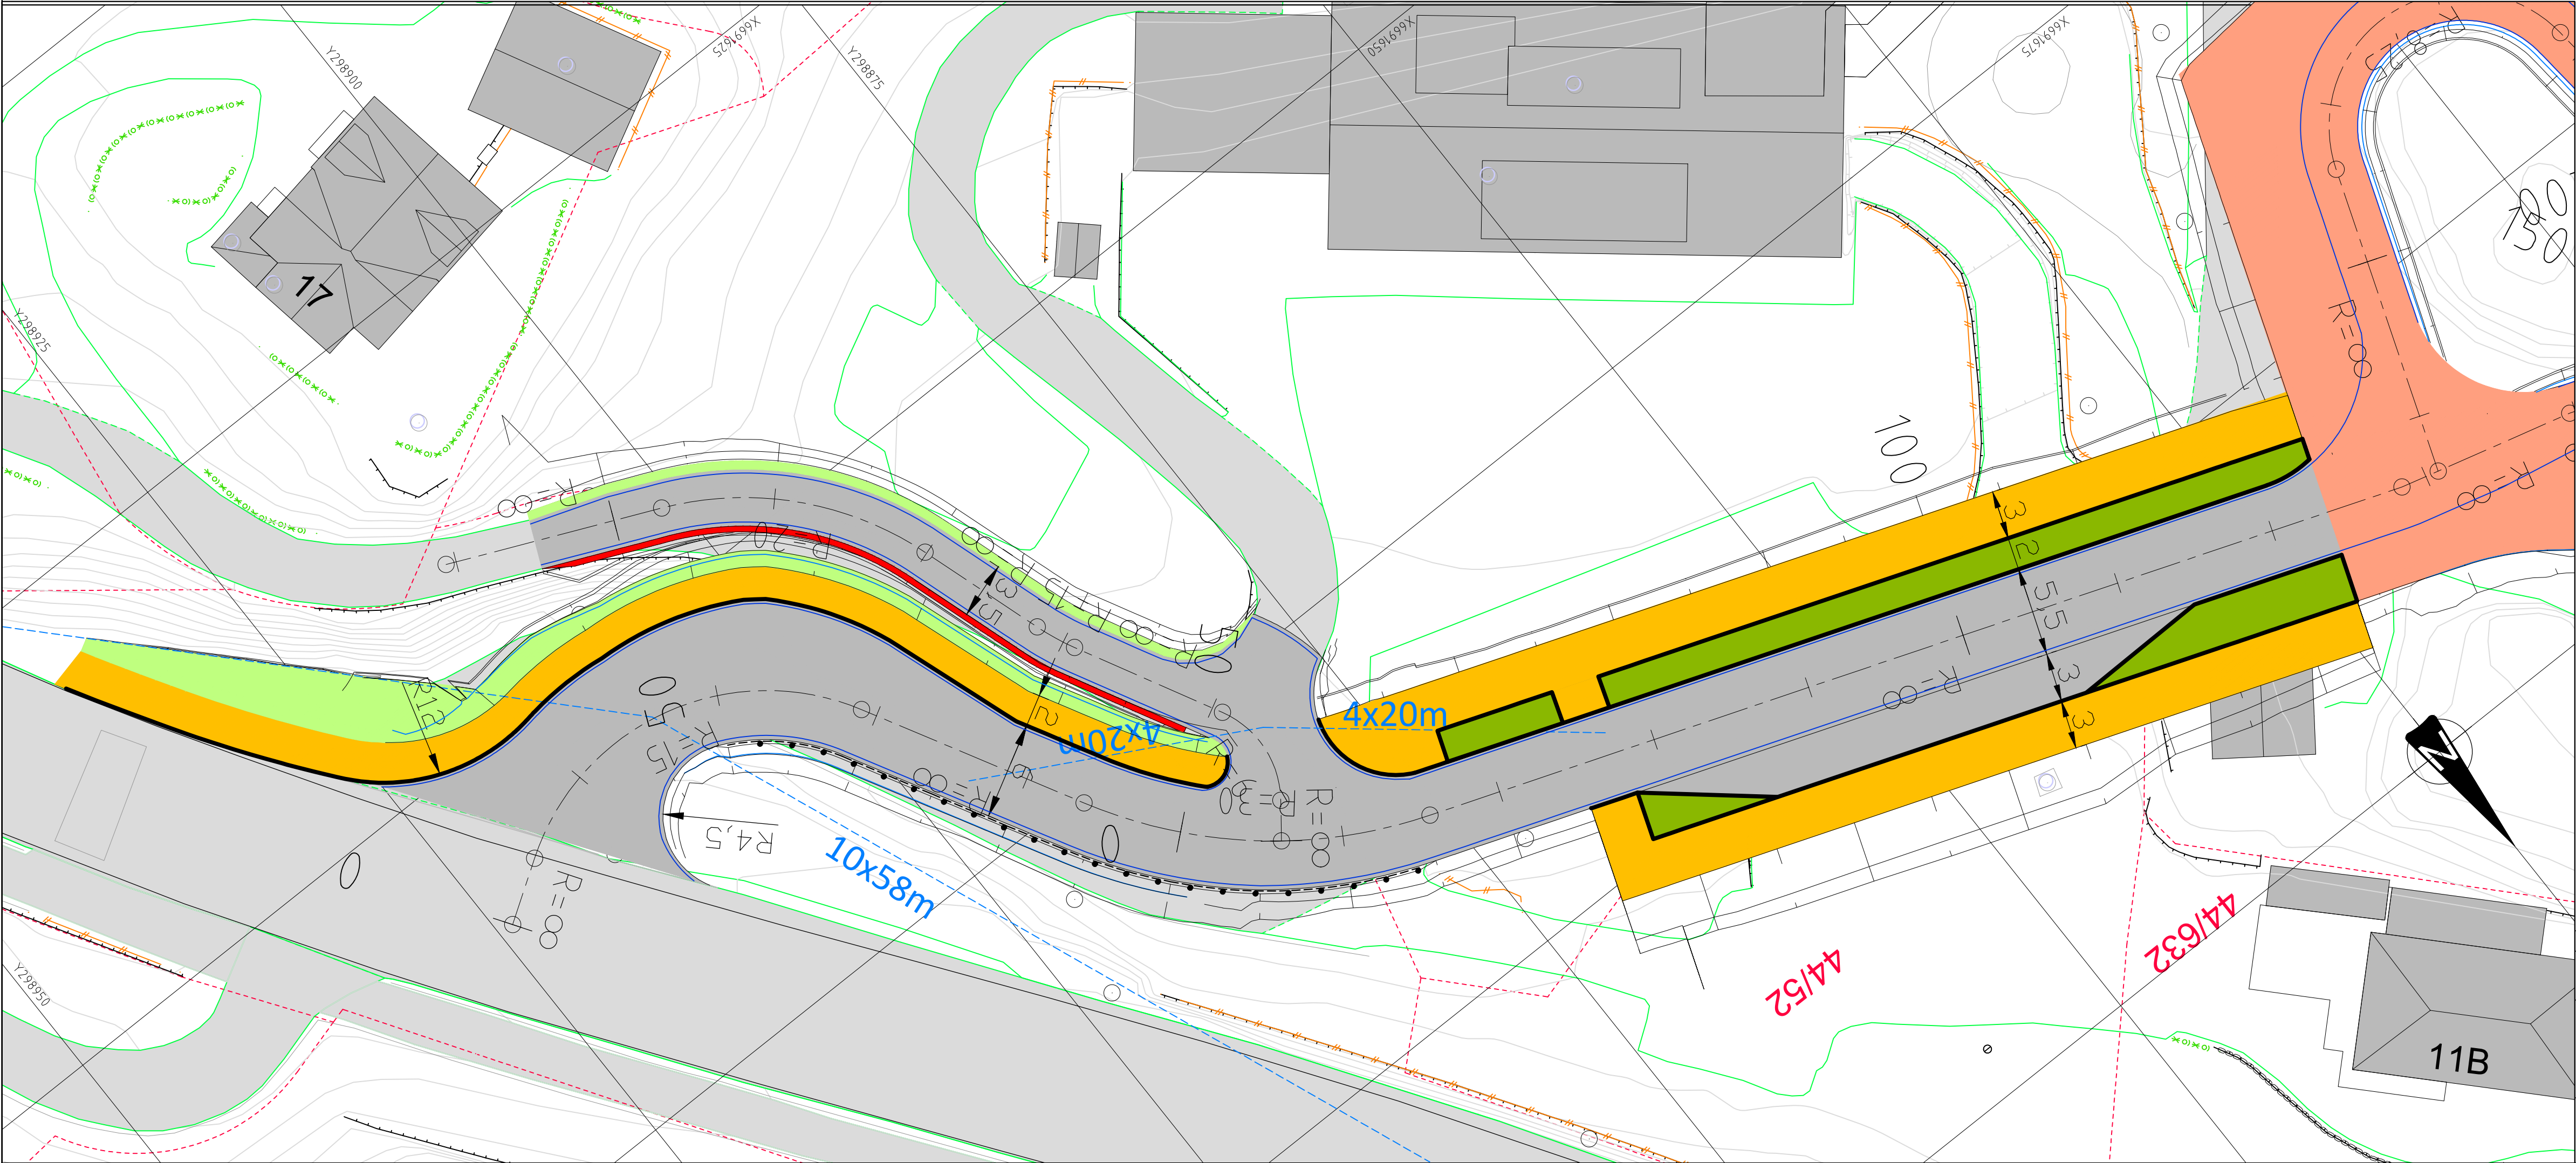
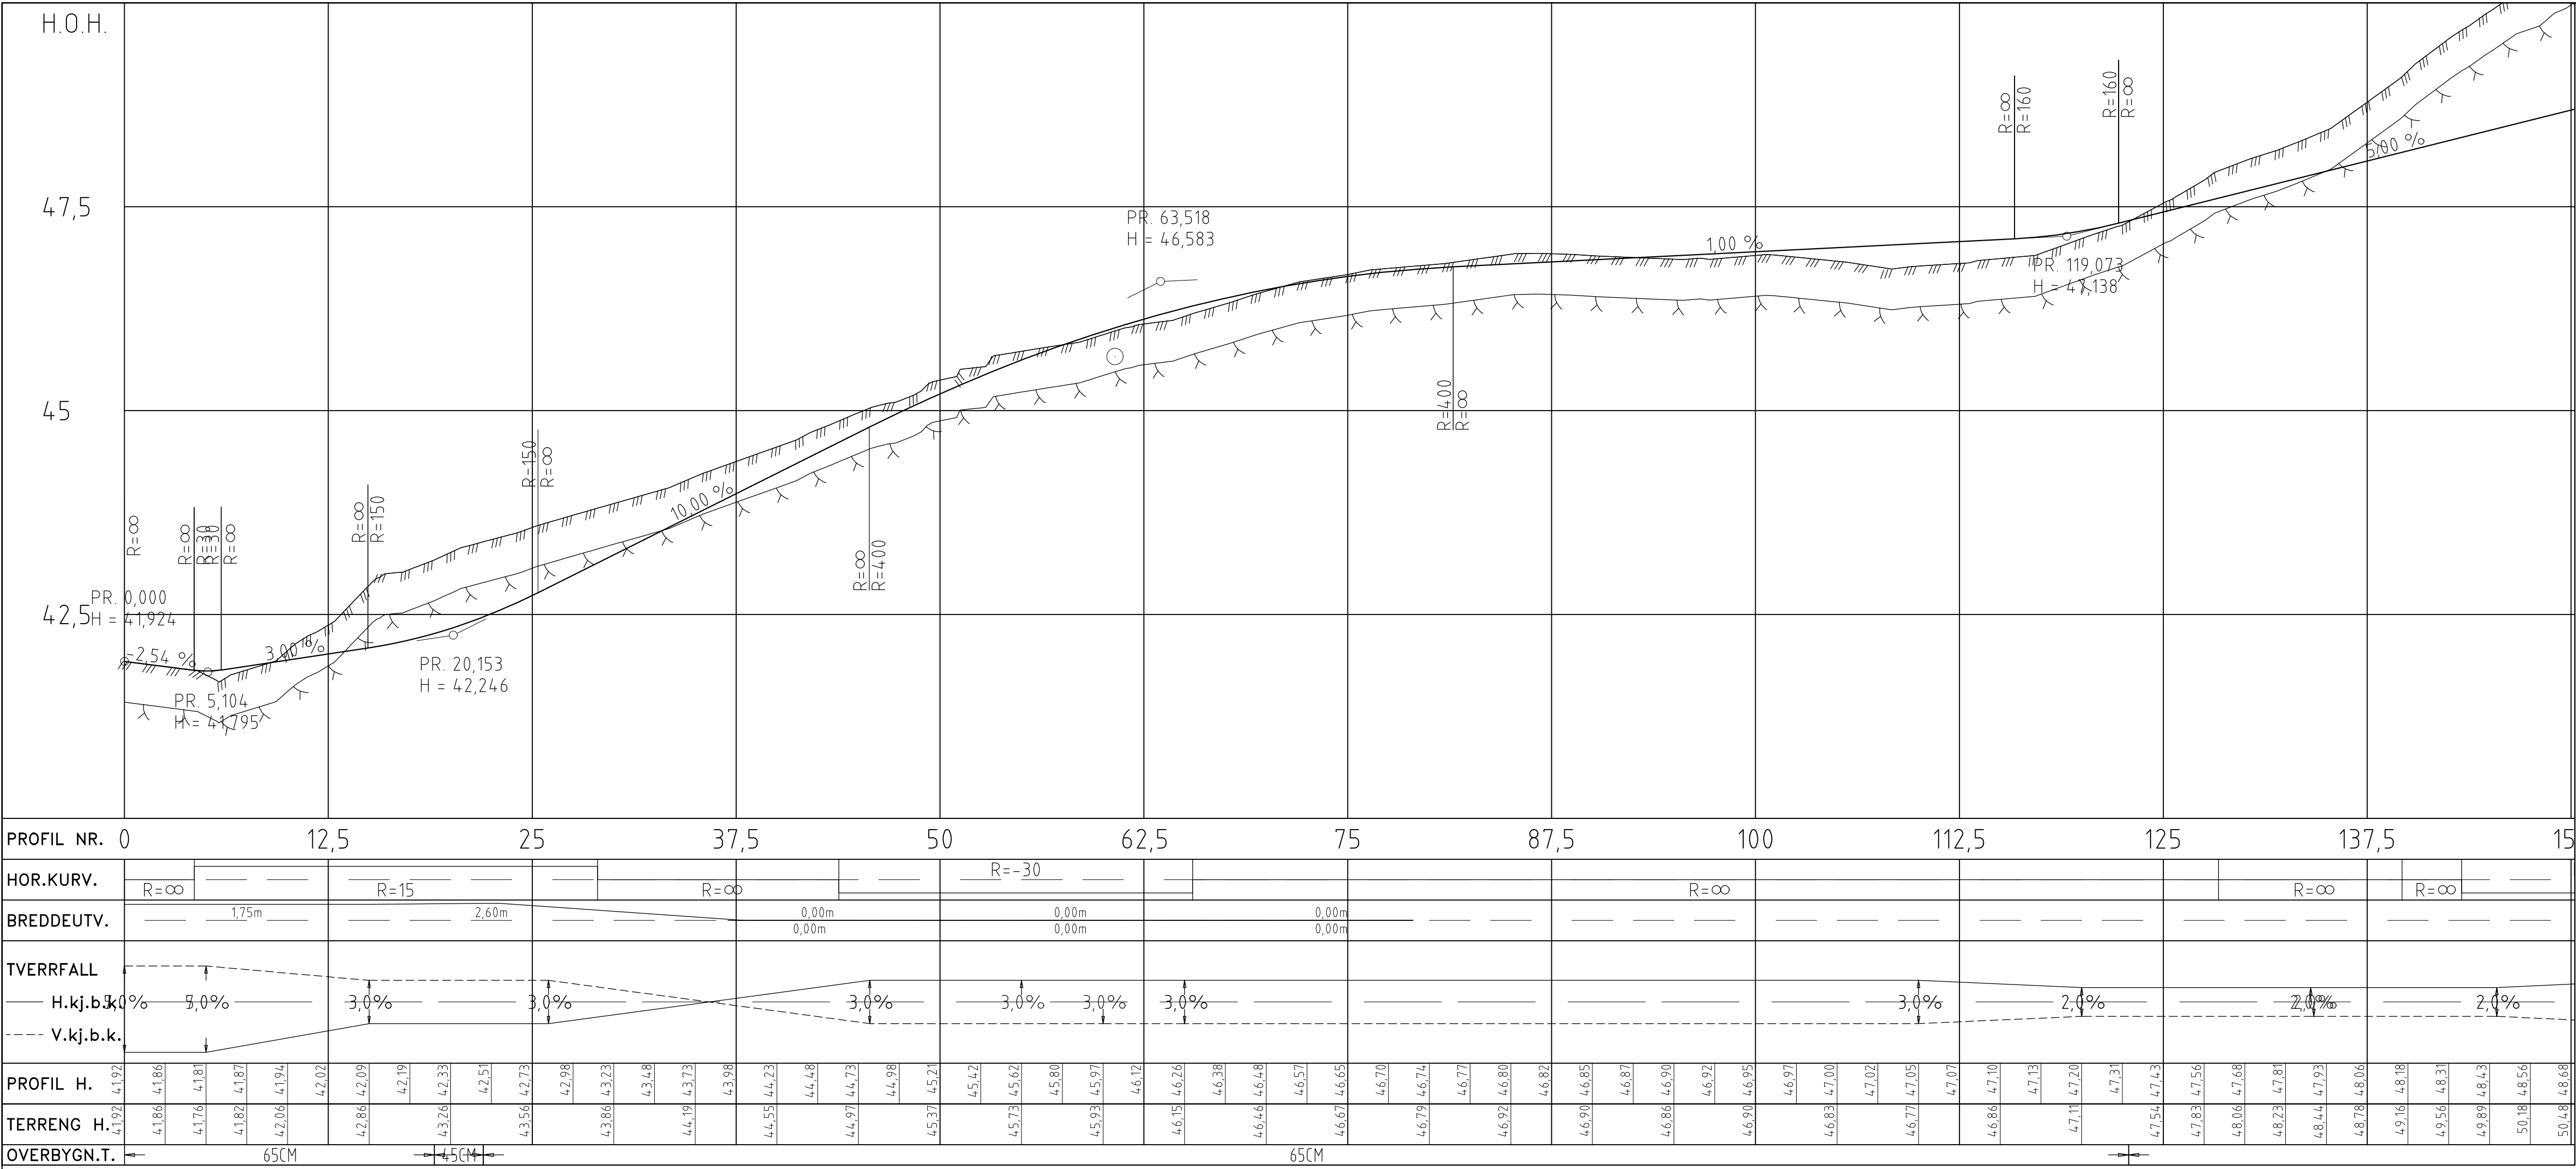


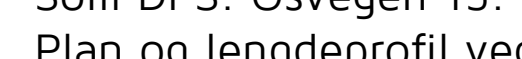

TEGNFORKLARING

- Vegskjæring
 - Grøftebunn
 - Skulderkant
 - Senterlinje
 - Kjørebane
 - Fortauskant
 - Vegfylling
 - Profilnummer
- Veggrekkverk
 - Mur m/rekkverk
 - Kjørbant gangareal
 - Annen veggrunn/grønt areal
 - Eks. eiendomsgrenser
 - Eksisterende vei
 - Eksisterende mur
 - Eksisterende gjerde


Rev.	Dato	Sign.	Revisjonen gjelder		
Oppdragsgiver					
Solli sykehus					
Prosjekt			Tegn.	Kont.	Godk.
Solli DPS. Osvegen 15. Veganlegg. Plan og lengdeprofil vegkryss alternativ 3			BN	THF	THF
			Dato: 09.06.2023		
			Målestokk: 1:250		
			Format: A1		
			Prosjekt: 17033		
 Kanalveien 5 5068 Bergen Tlf. 55 59 82 60 e-post: post@haugenvva.no			Tegning: D01		Rev.

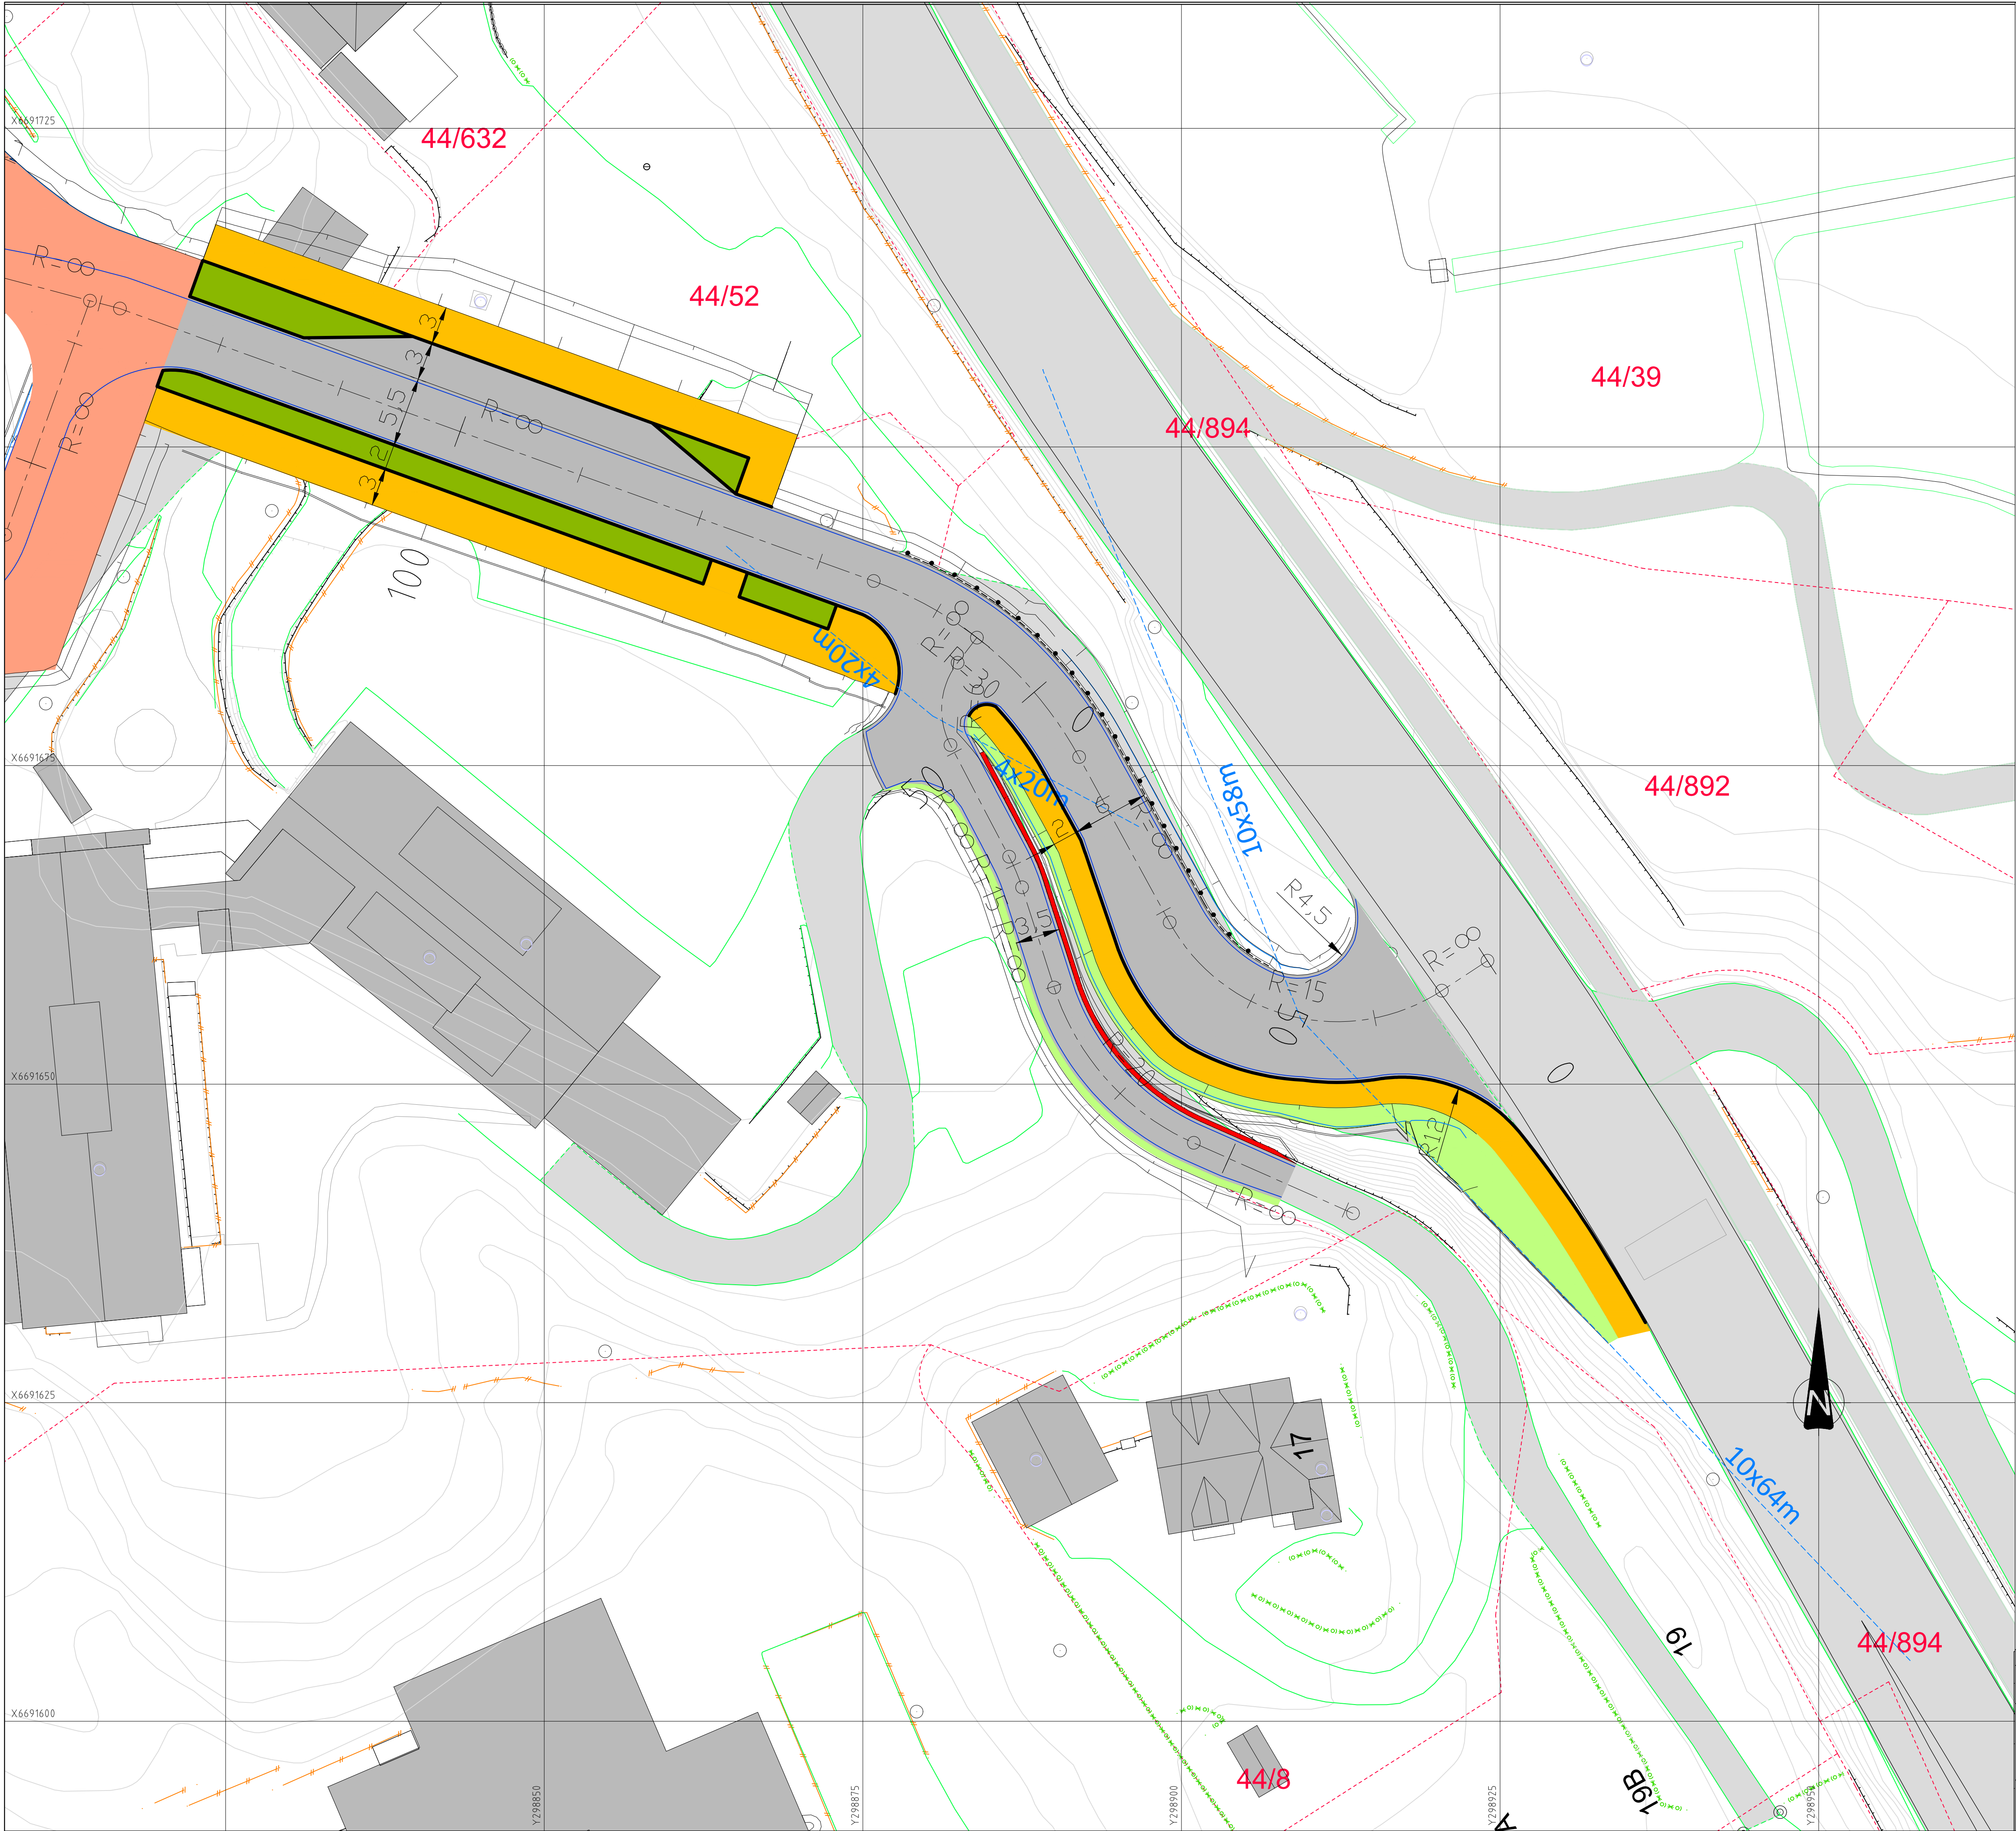


TEGNFORKLARING

- Vegskjæring
 - Grøftebunn
 - Skulderkant
 - Senterlinje
 - Kjørebaneant
 - Fortauskant
 - Vegfylling
 - Profilnummer
- Vegrekkeverk
 - Mur m/rekkeverk
 - Frisikt
 - Kjørbart gangareal
 - Annen veggrunn/grønt areal
 - Eks. eiendomsgrenser
 - Eksisterende vei
 - Eksisterende mur
 - Eksisterende gjerde


Rev.	Dato	Sign.	Revisjonen gjelder		
Oppdragsgiver					
Solli sykehus					
Prosjekt			Tegn.	Kont.	Godk.
Solli DPS. Osvegen 15. Veganlegg. Vegkryss alternativ 3			BN	THF	THF
			Dato: 09.06.2023		
			Målestokk: 1:250	Format: A1	
 Kanalveien 5 5068 Bergen Tlf. 55 59 82 60 e-post: post@haugenvva.no			Prosjekt: 17033		
			Tegning: E01		
			Rev.		

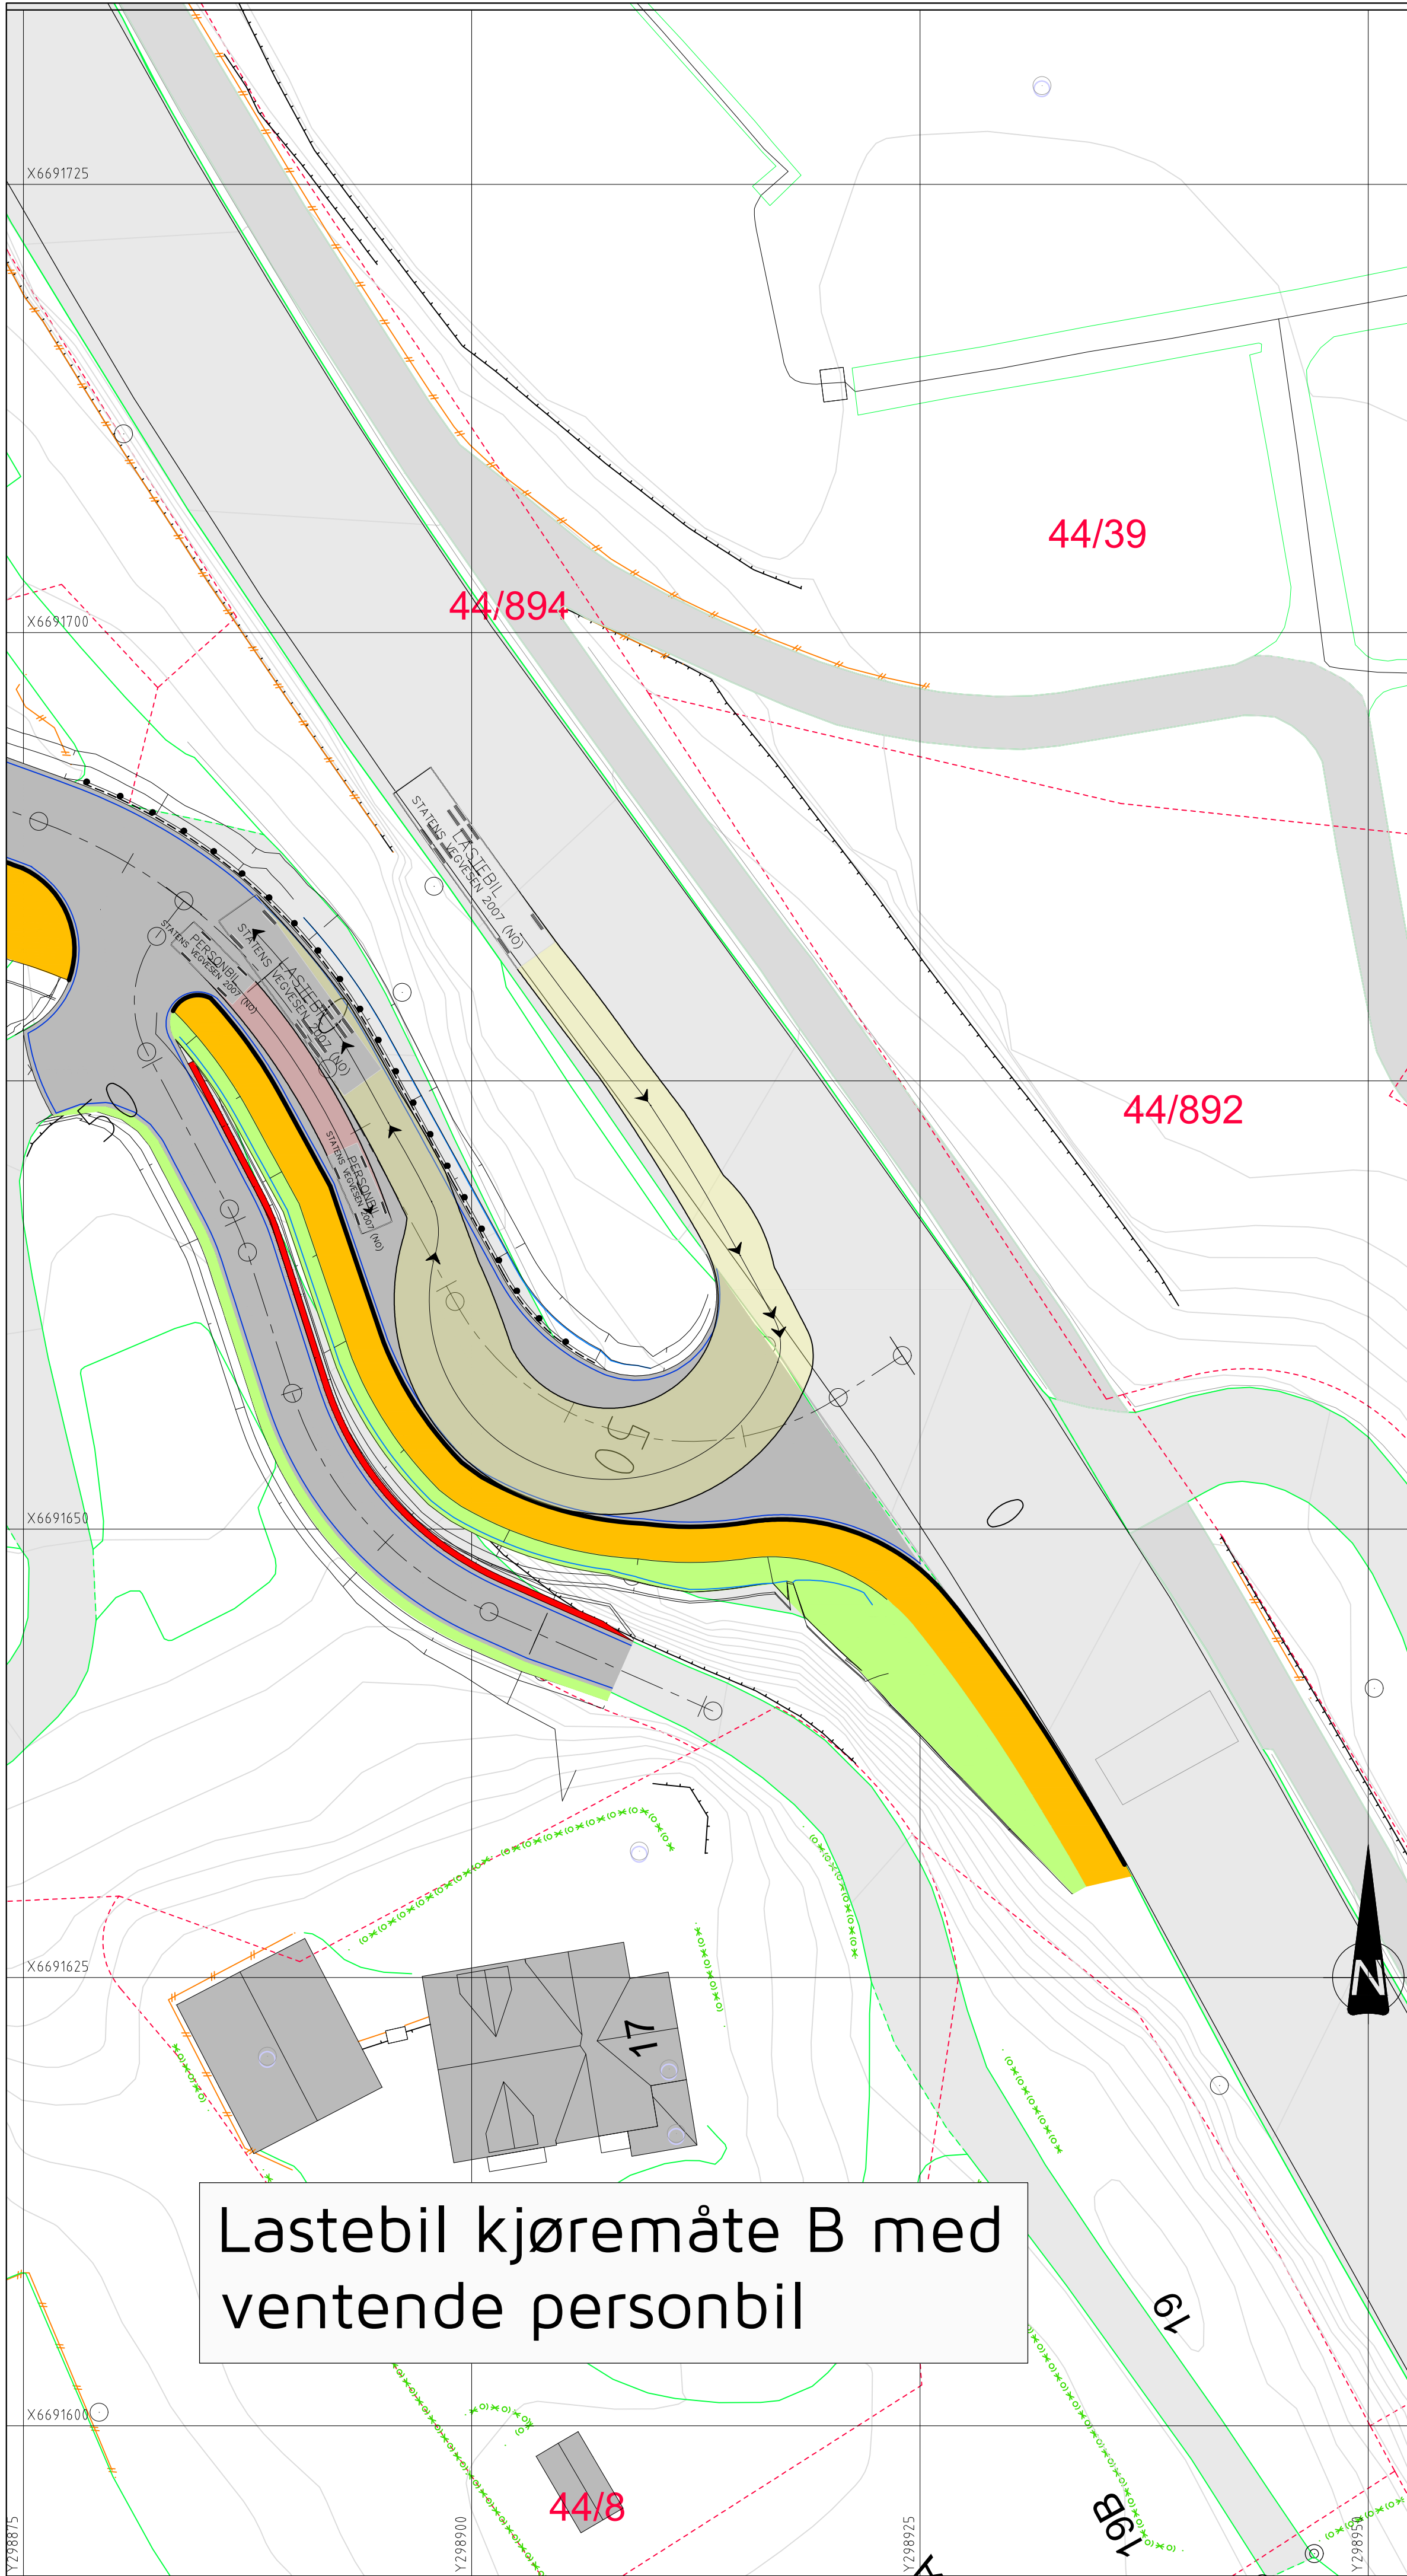

Lastebil kjøremåte B med ventende personbil

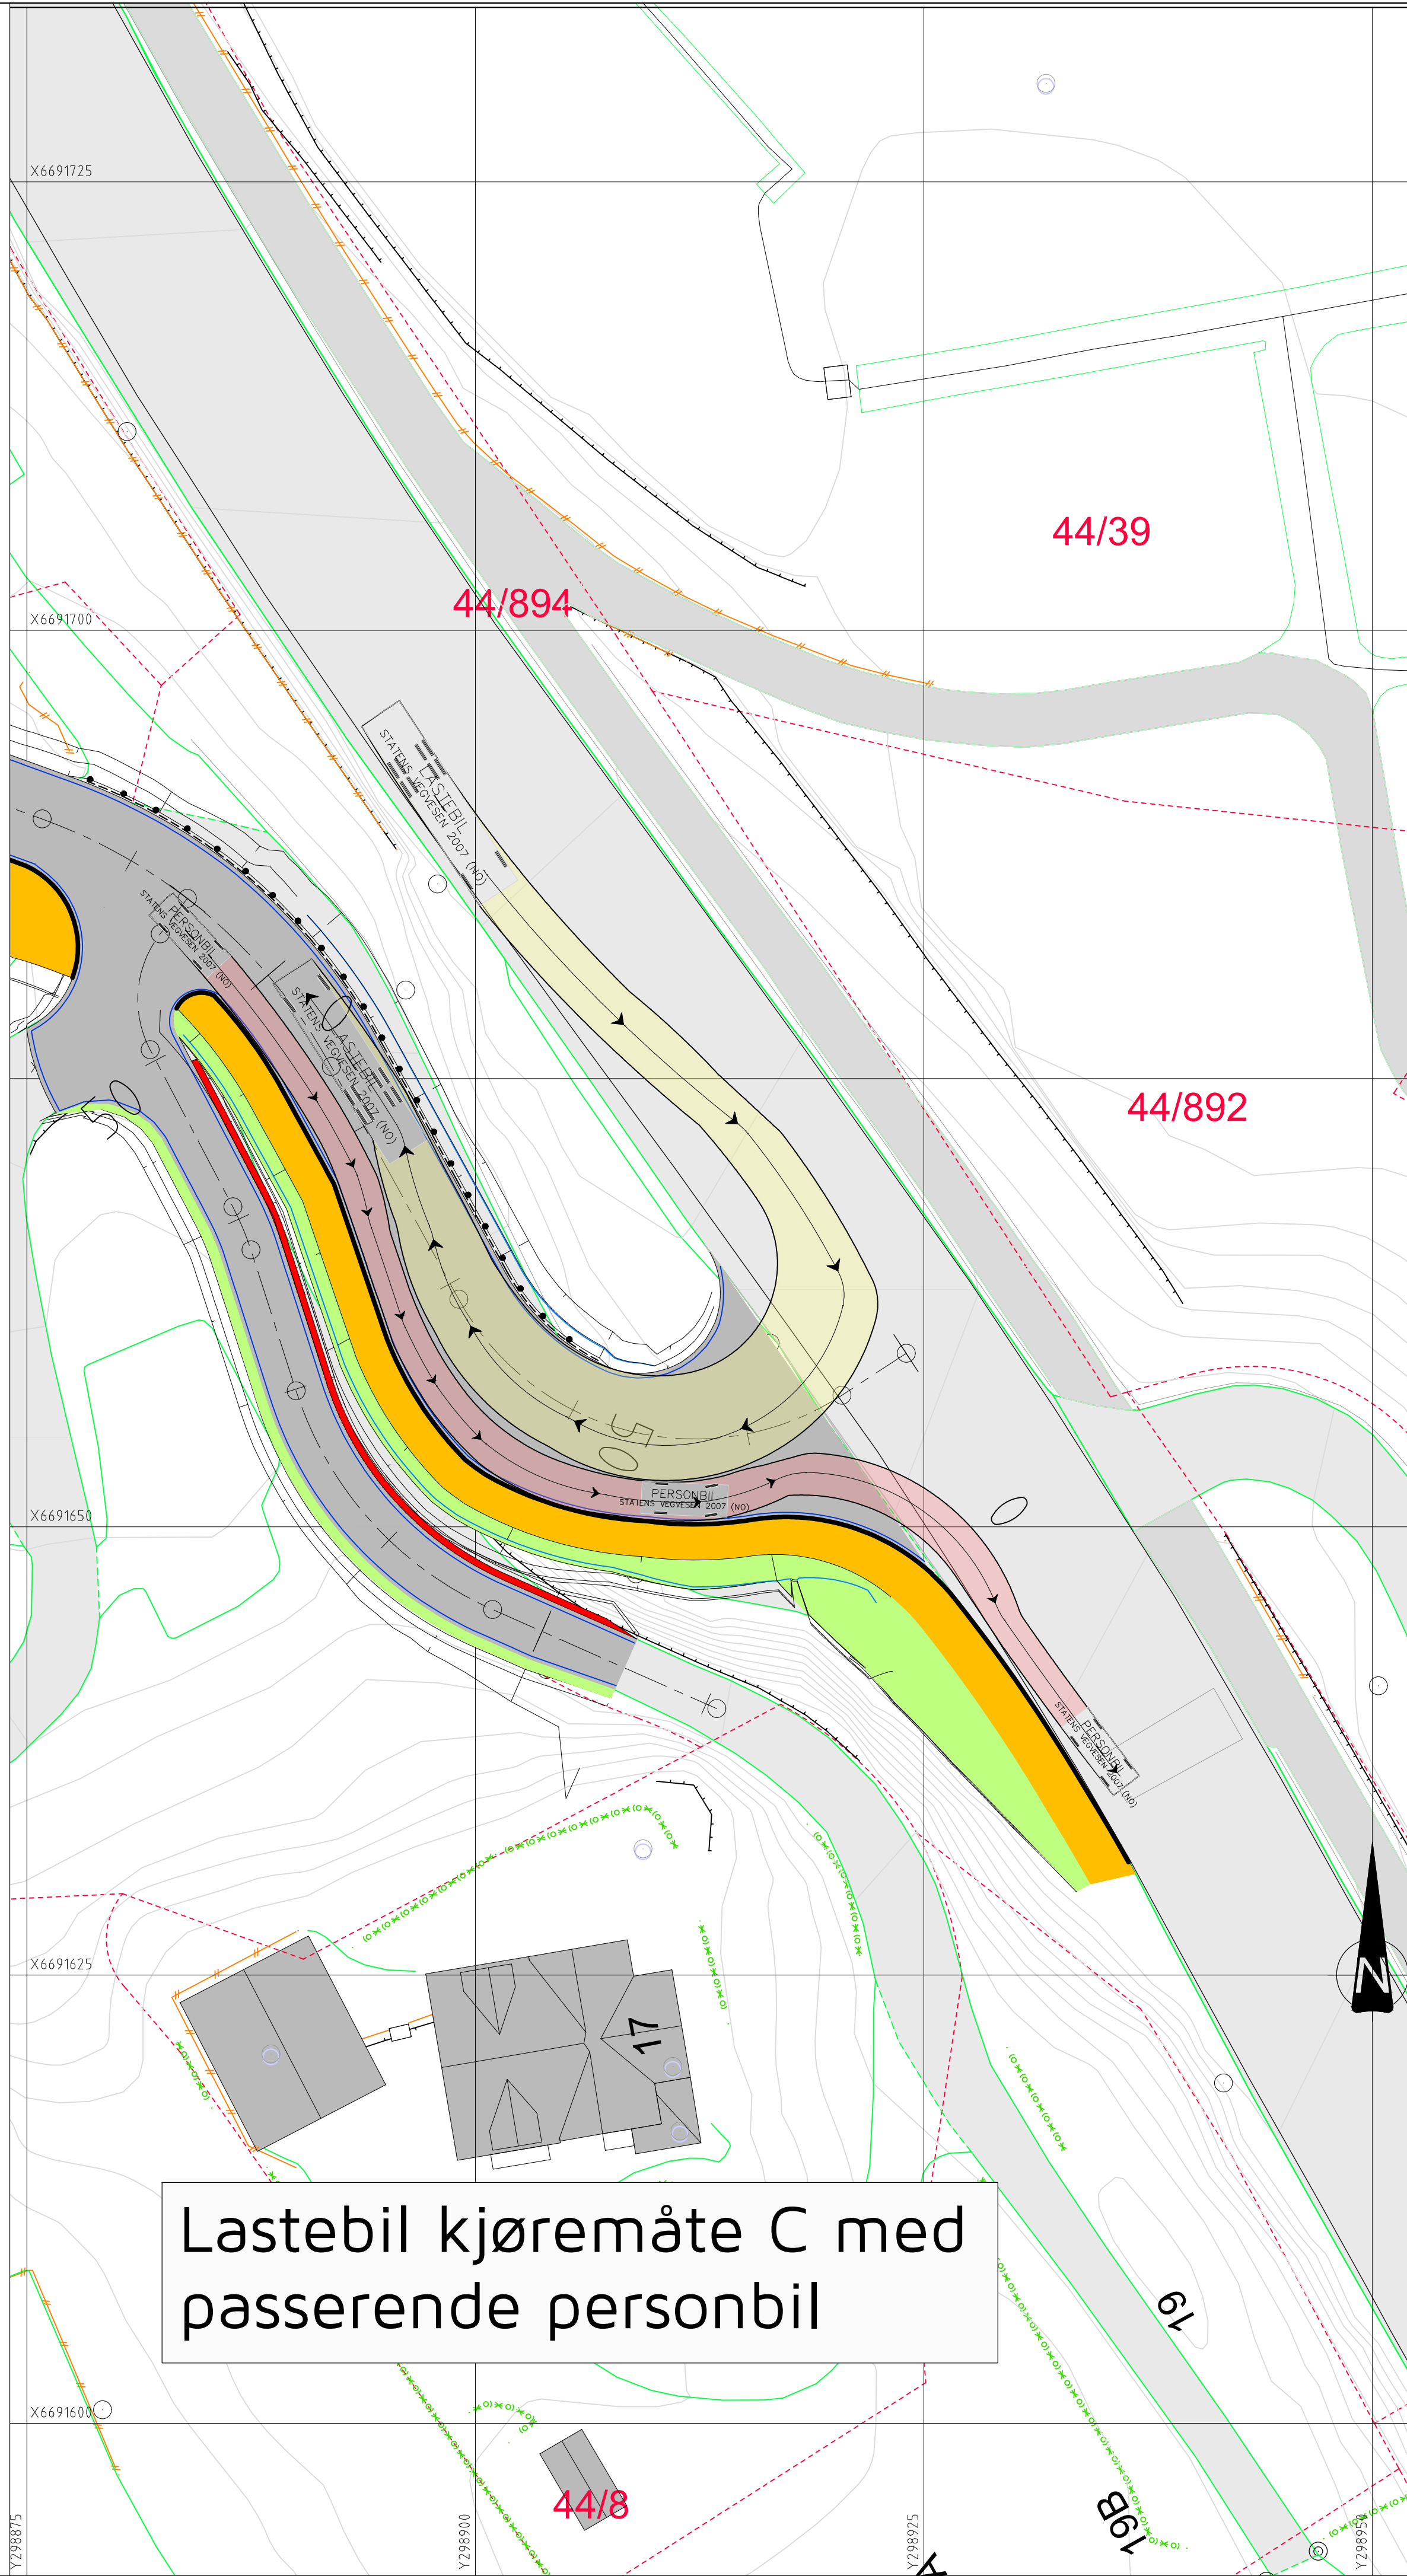


Lastebil kjøremåte C med passerende personbil

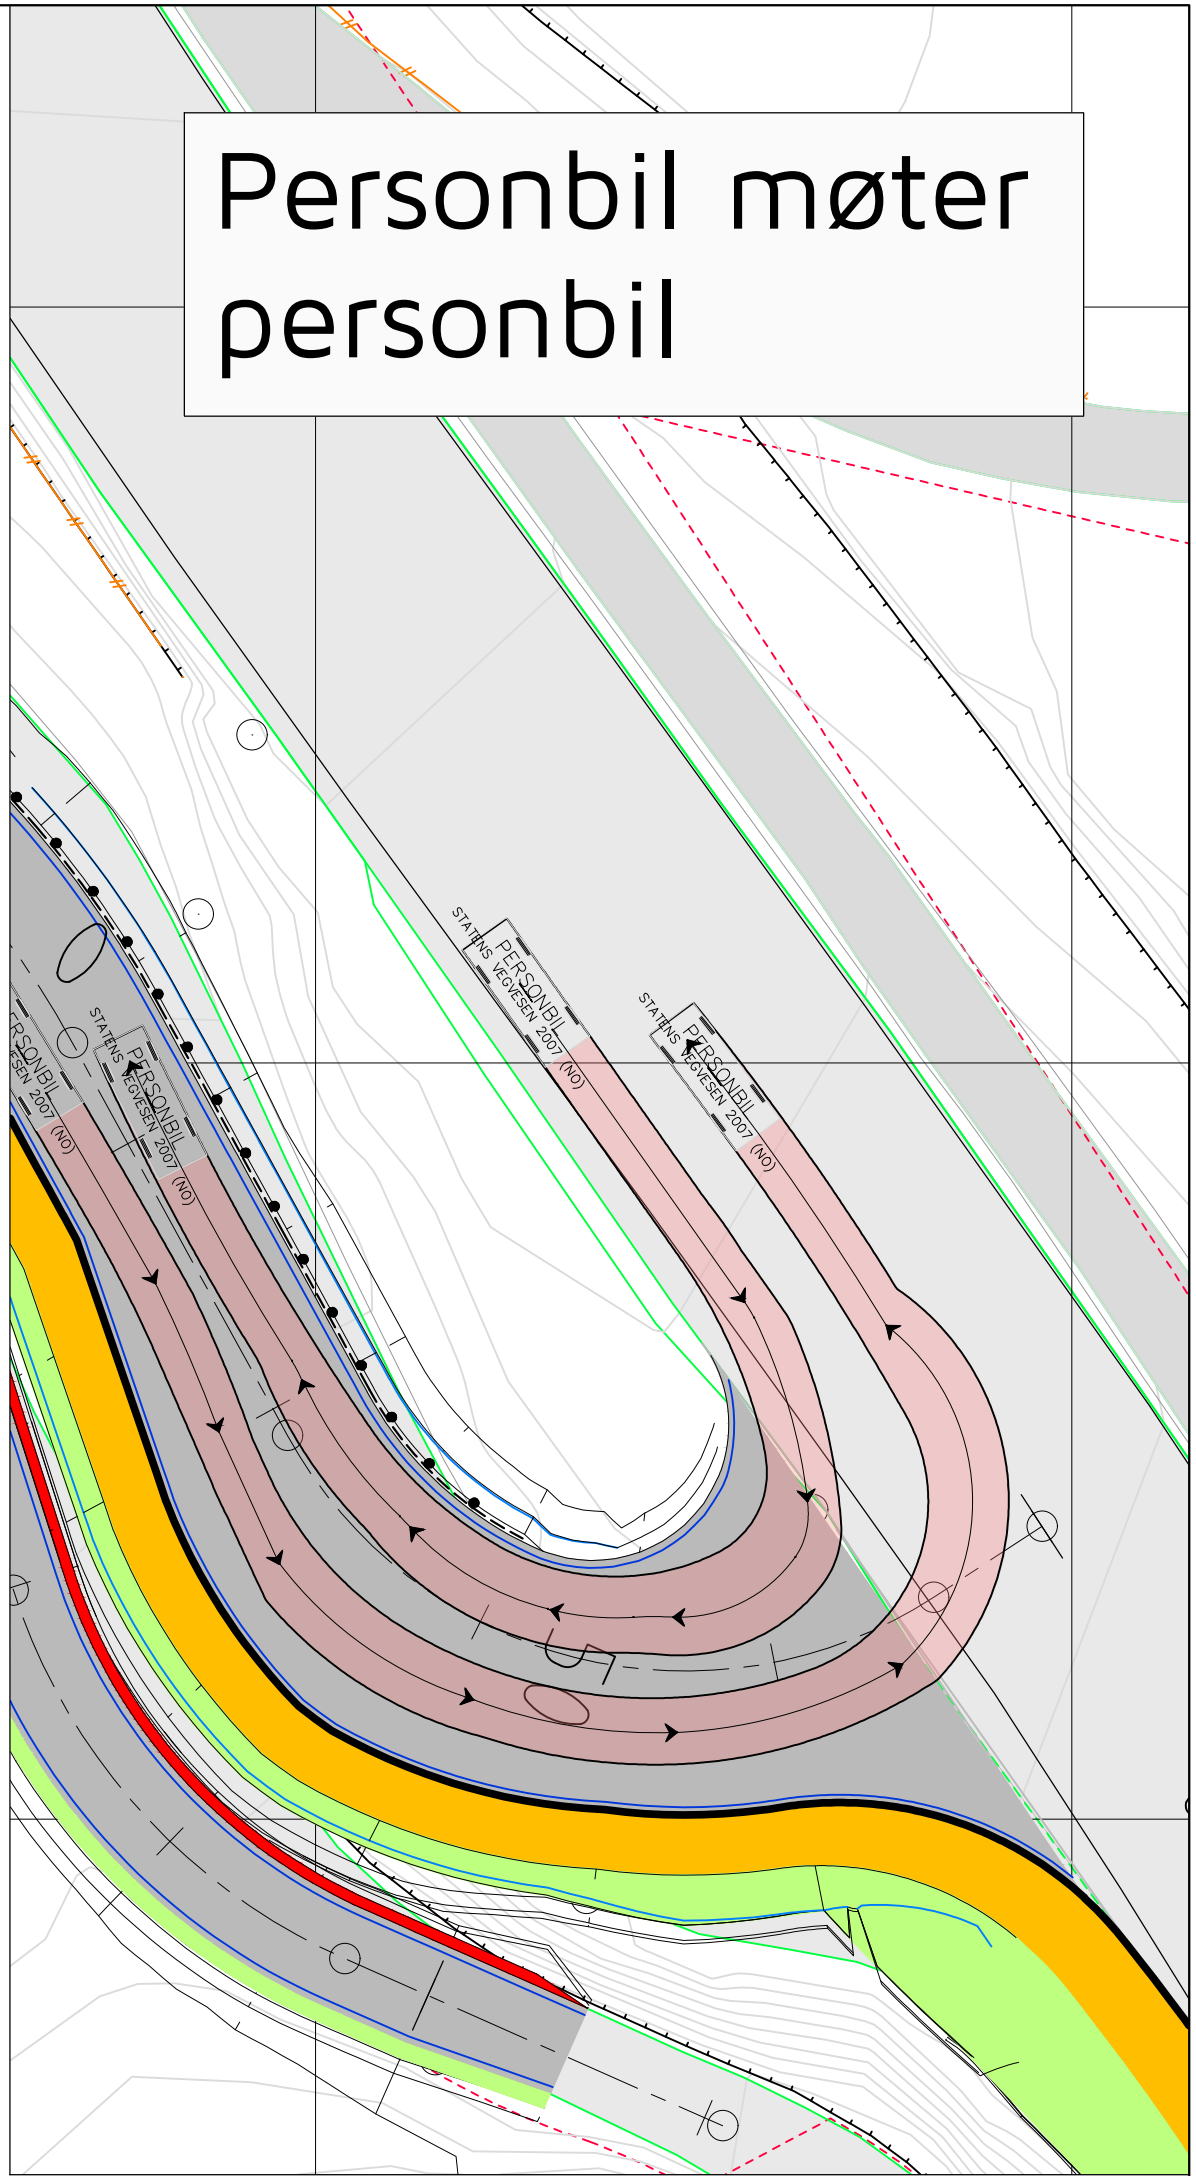



Personbil møter personbil


TEGNFORKLARING


- Vegskjæring
- Grøftebunn
- Skulderkant
- Senterlinje
- Kjørebaneant
- Fortauskant
- Vegfylling
- Profilnummer
- Vegrekkverk
- Mur
- Eks. eiendomsgrenser
- Eksisterende vei
- Eksisterende mur
- Eksisterende gjerde
- Dimensjonerende kjøretøy: Lastebil
- Personbil
- Sporingskurve lastebil m/skravert areal overheng og pil for kjøretning
- Sporingskurve personbil m/skravert areal overheng og pil for kjøretning

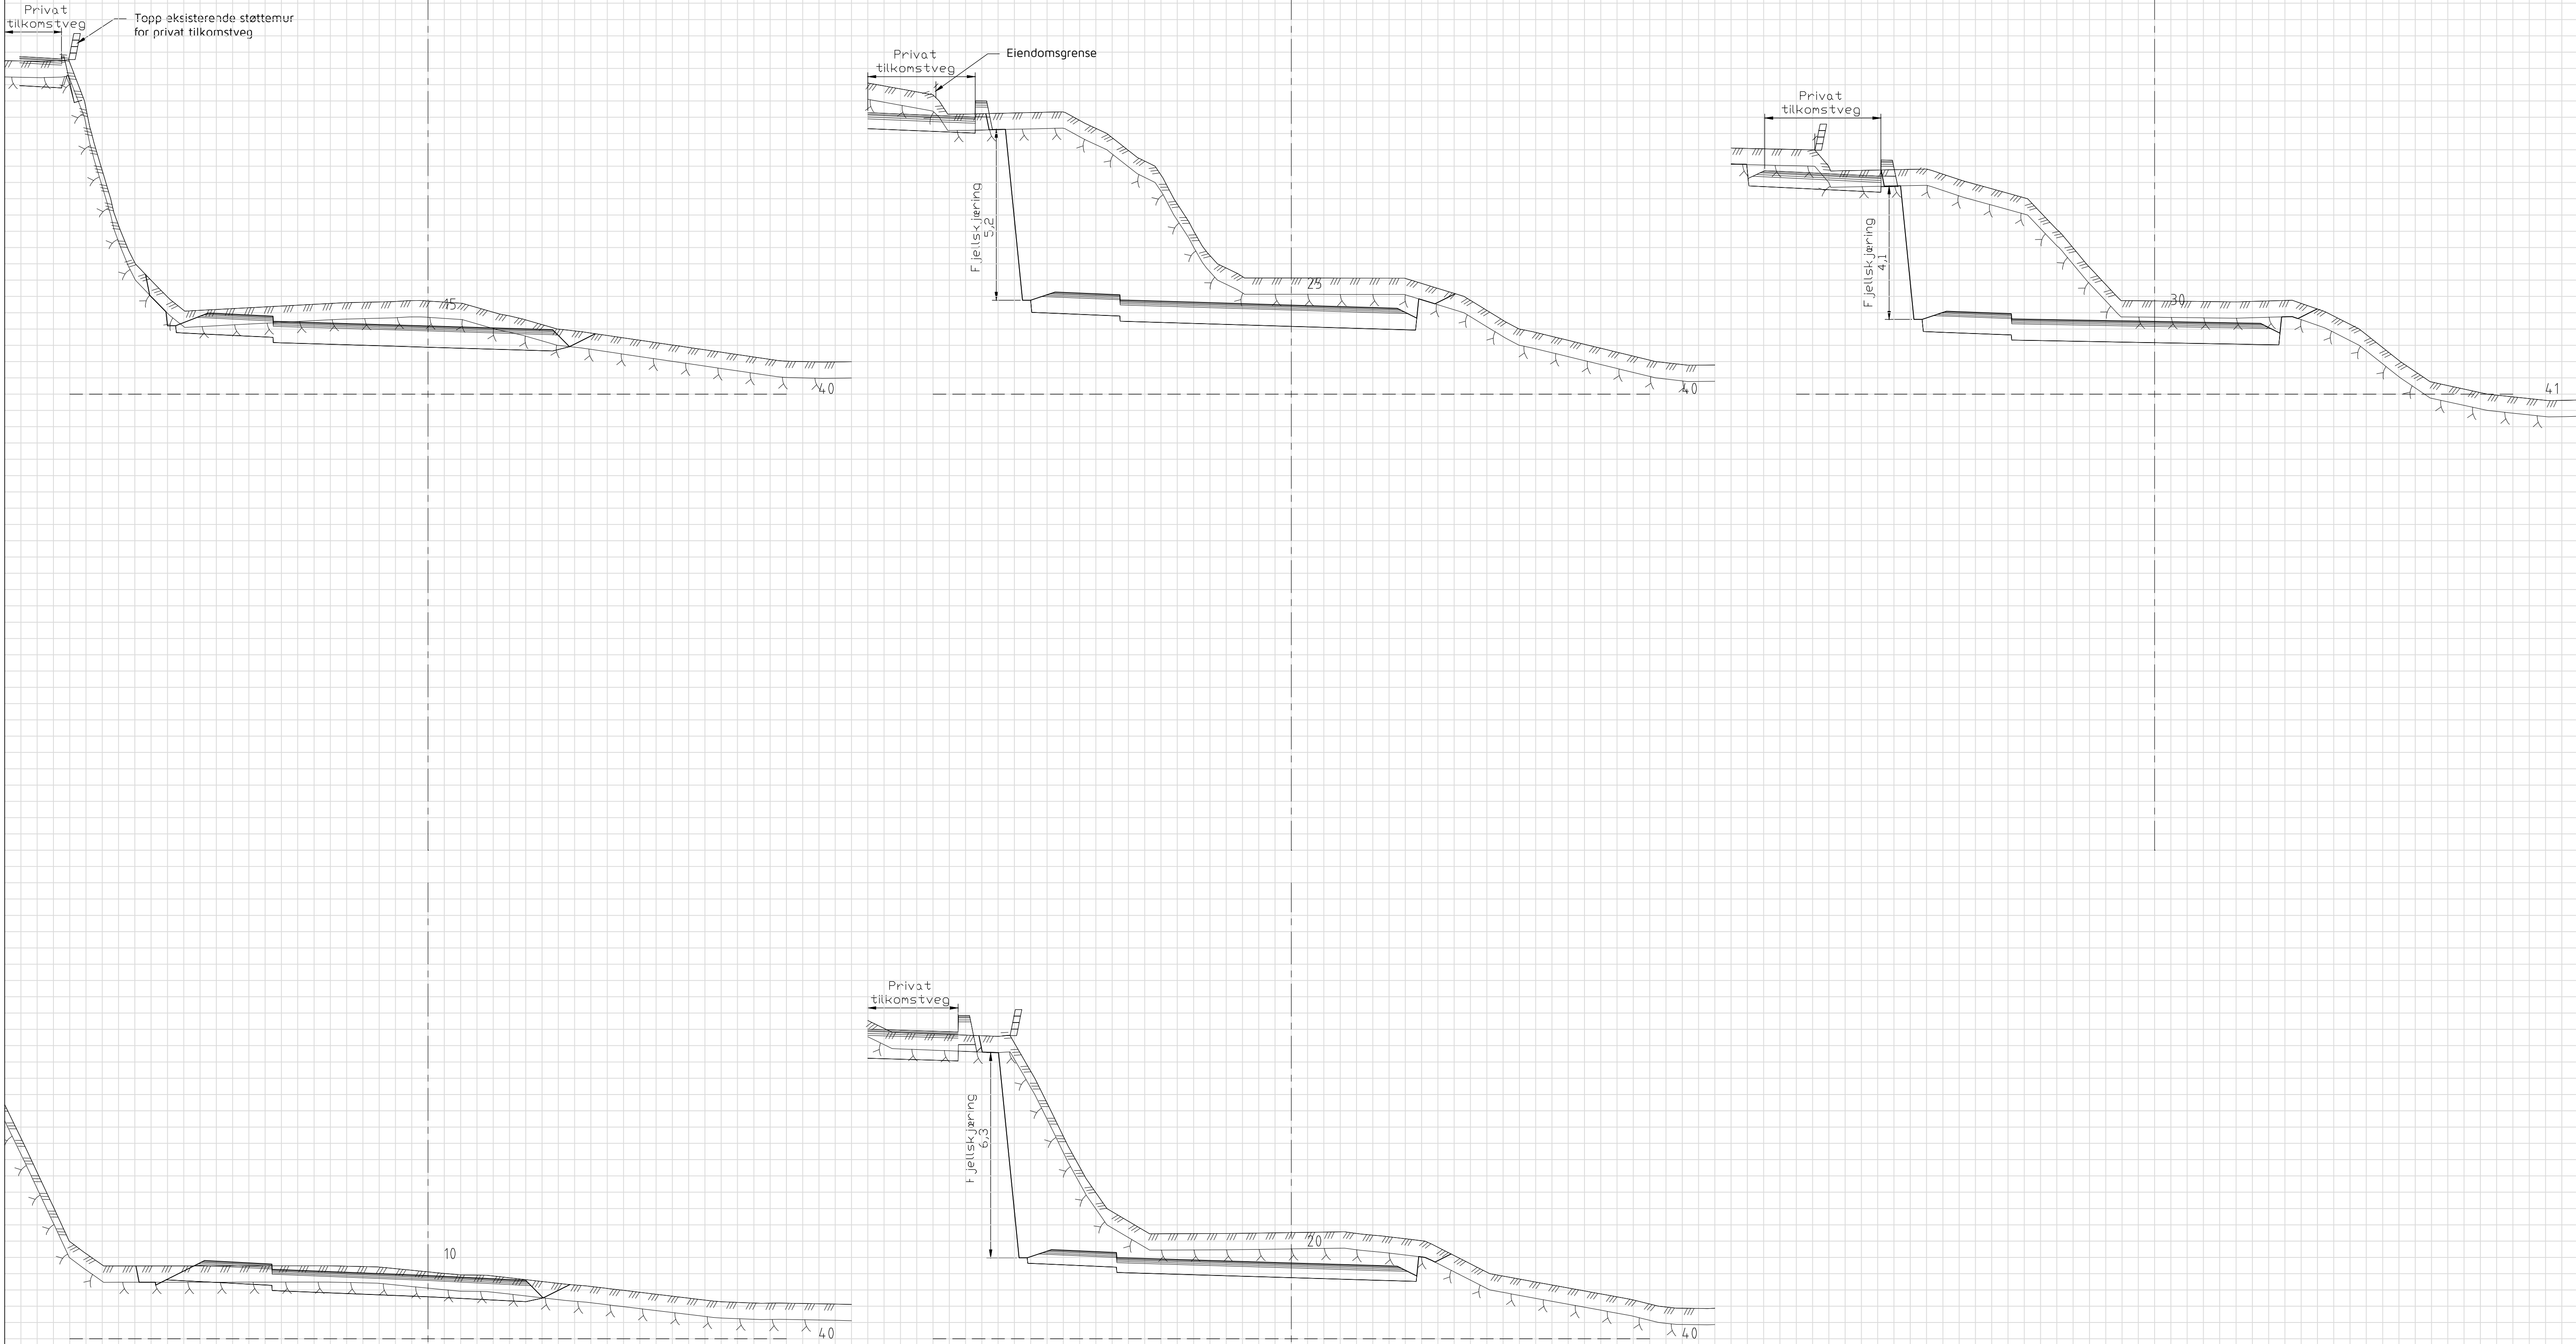

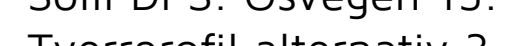Rev.	Dato	Sign.	Revisjonen gjelder		
Oppdragsgiver					
Solli sykehus					
Prosjekt			Tegn.	Kont.	Godk.
Solli DPS. Osvegen 15. Veganlegg.			BN	THF	THF
Tverrprofil alternativ 3. Profil 0-30			Dato: 09.06.2023		
			Målestokk:	1:100	Format: A1
			Prosjekt: 17033		
Kanalveien 5 5068 Bergen Tlf. 55 59 82 60 e-post: post@haugenvva.no			Tegning: U01		Rev.

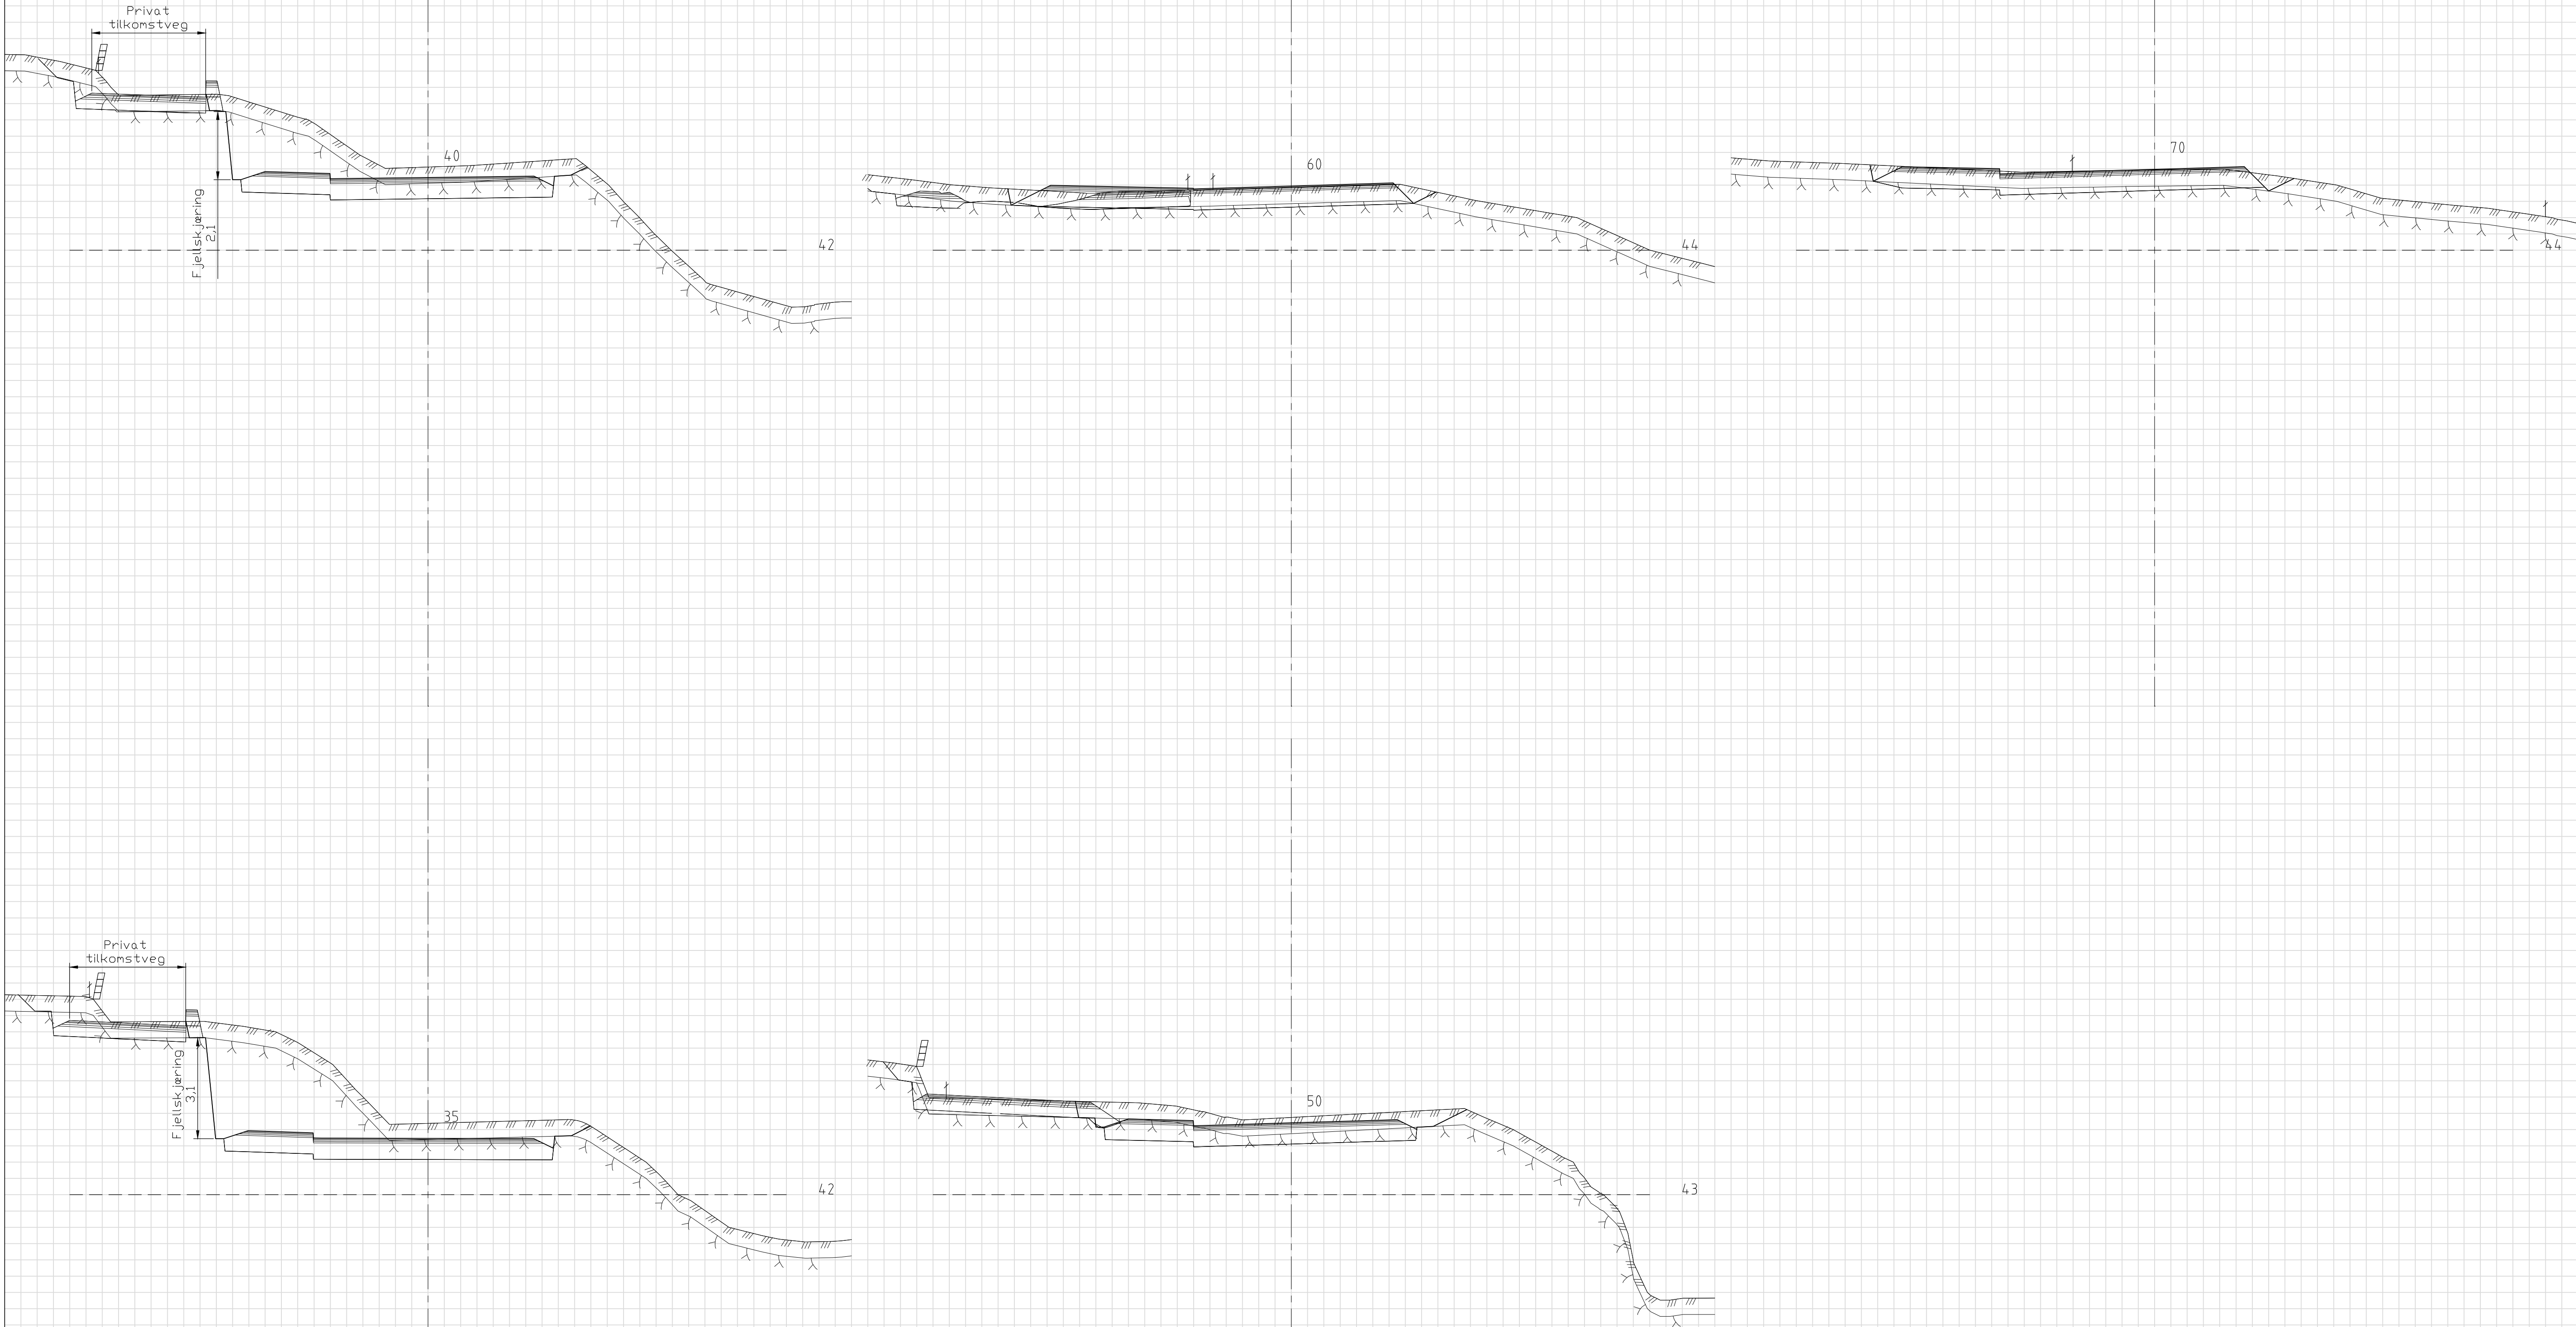

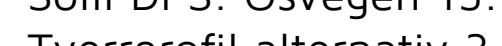Rev.	Dato	Sign.	Revisjonen gjelder		
Oppdragsgiver			Solli sykehus		
Prosjekt			Tegn.	Kont.	Godk.
Solli DPS. Osvegen 15. Veganlegg. Tverrprofil alternativ 3. Profil 35-70			BN	THF	THF
			Dato:	09.06.2023	
			Målestokk:	1:100	Format: A1
			Prosjekt nr. 17033		
Kanalveien 5 5068 Bergen Tlf. 55 59 82 60 e-post: post@haugenvva.no			Tegning nr. U02		Rev.

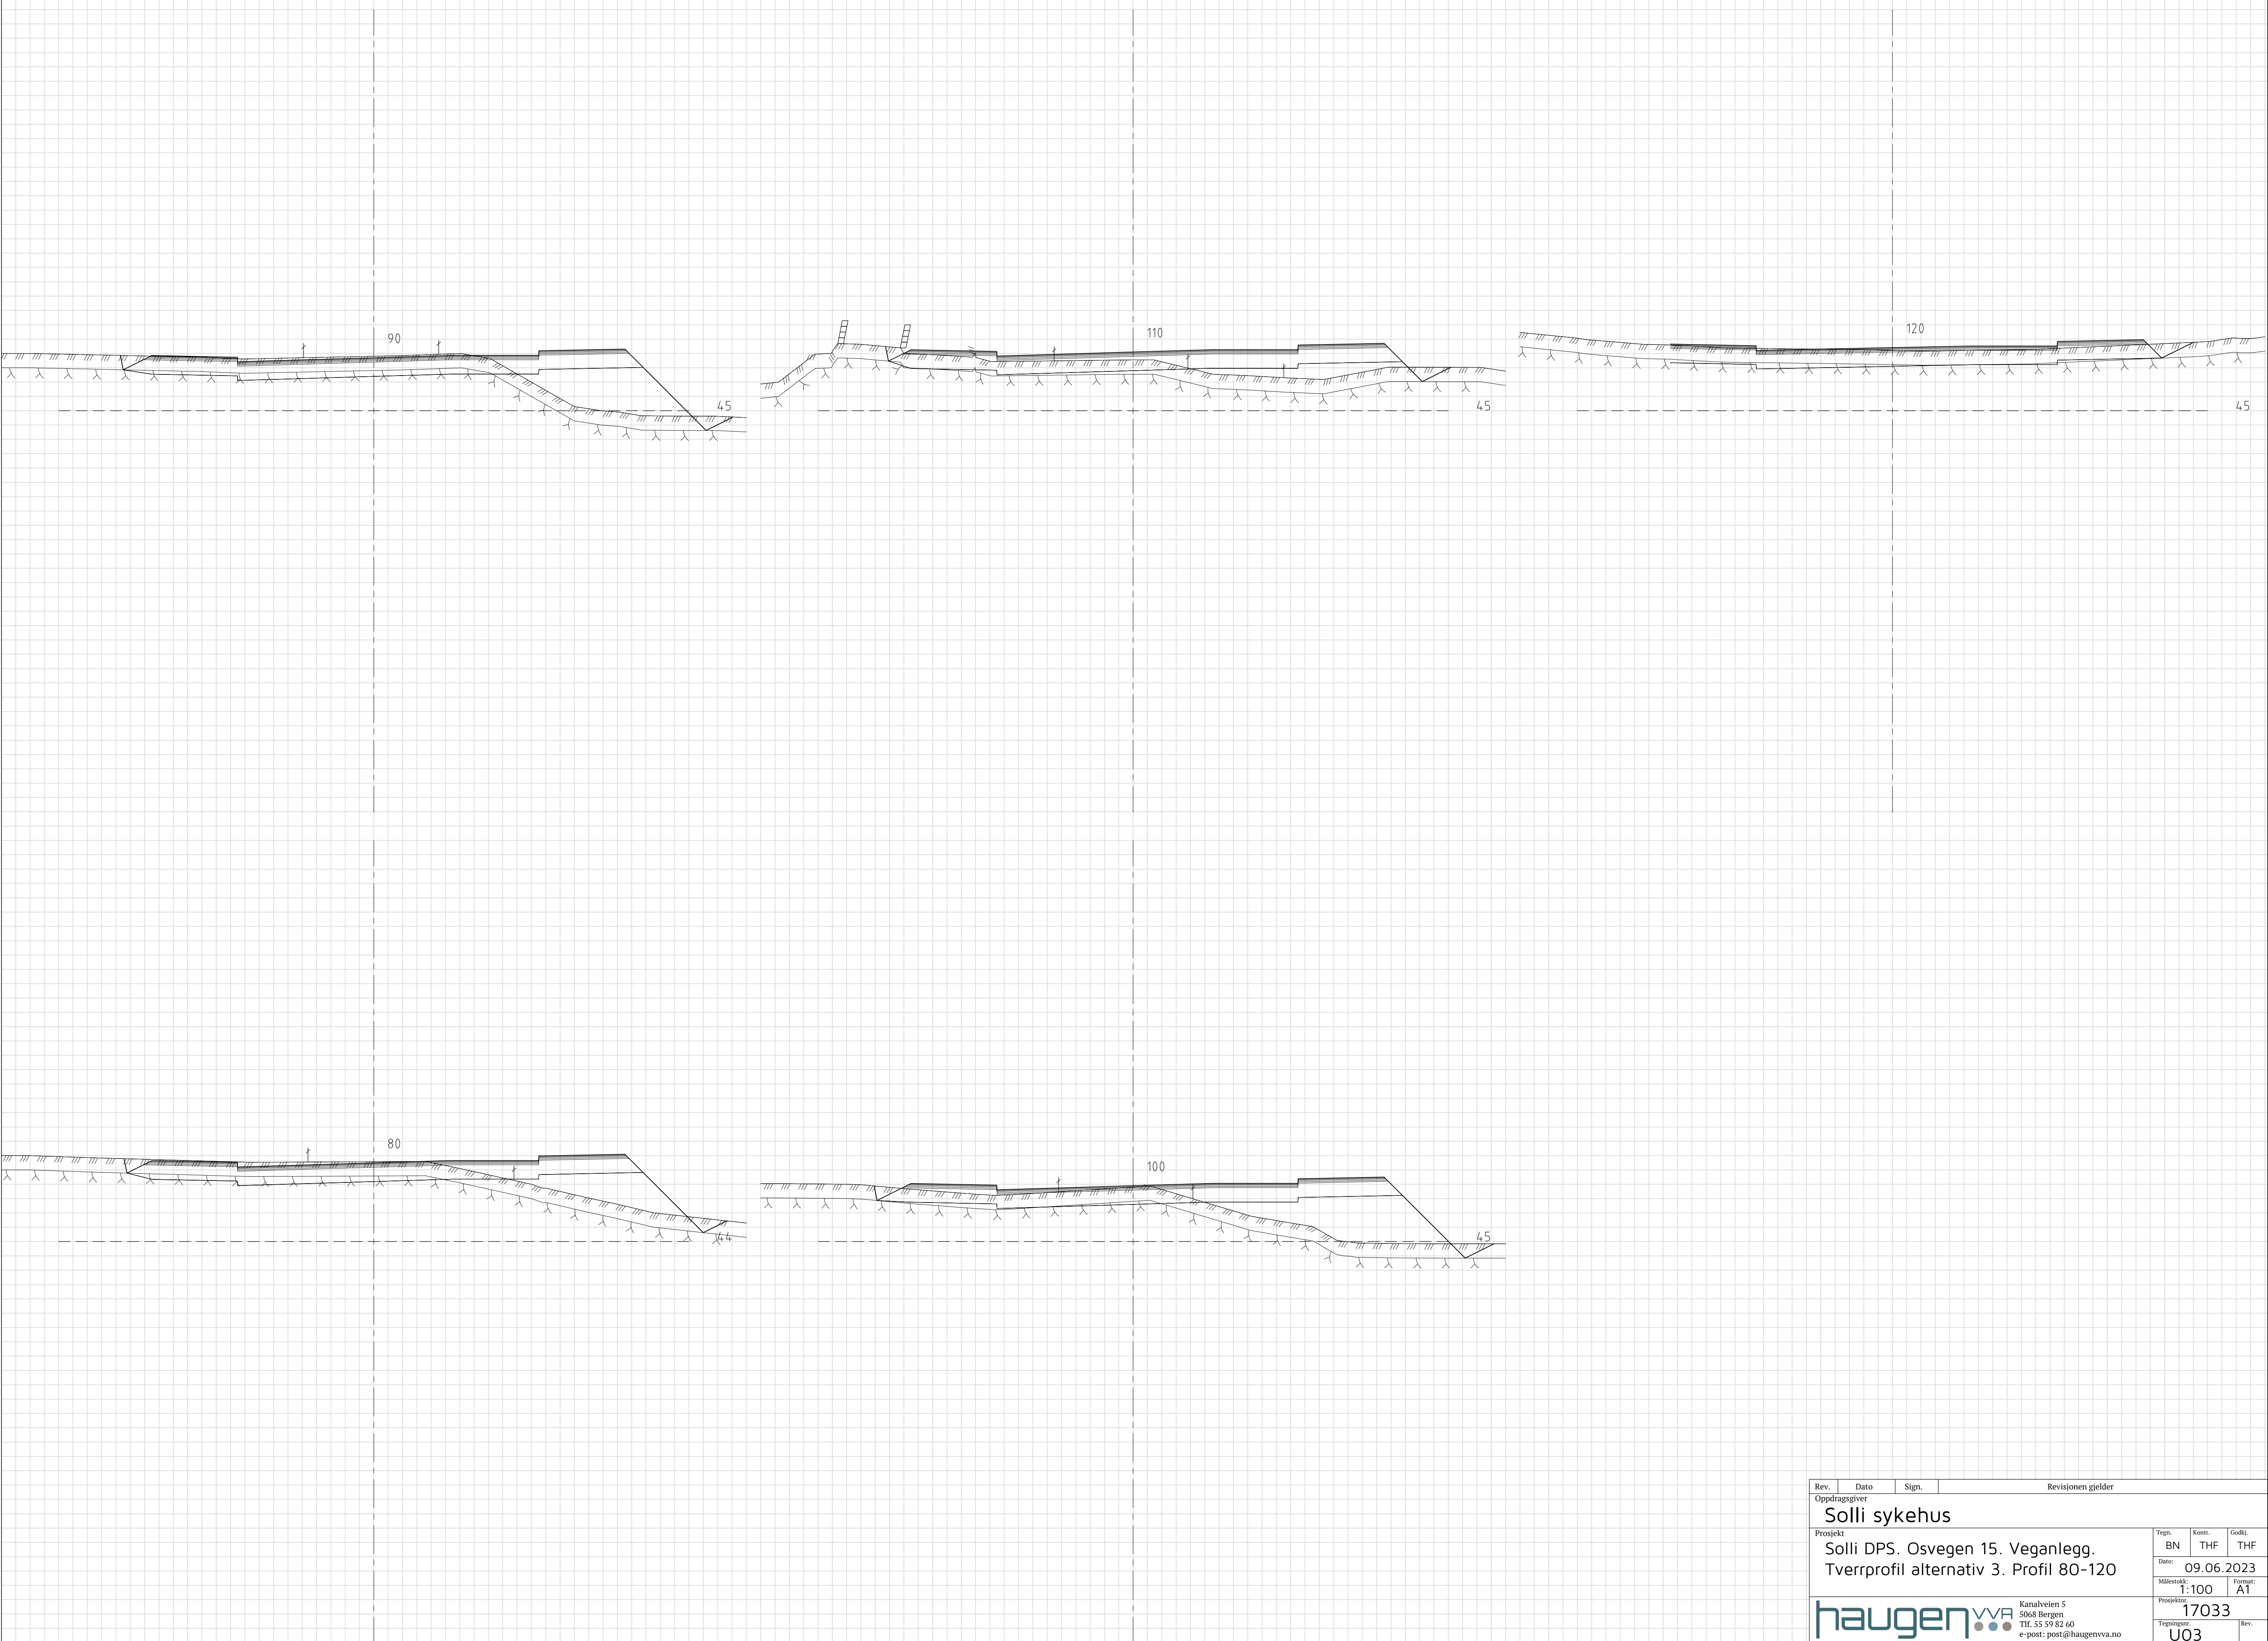

Rev.	Dato	Sign.	Revisjonen gjelder		
Oppdragsgiver			Solli sykehus		
Prosjekt			Solli DPS. Osvegen 15. Veganlegg. Tverrprofil alternativ 3. Profil 80-120		
Tegn.	BN	Kont.	THF	Godk.	THF
Dato:	09.06.2023			Format:	A1
Målestokk:	1:100			Prosjekt nr.	17033
Tegning nr.	U03			Rev.	

haugen vva
Kanalveien 5
5068 Bergen
Tlf. 55 59 82 60
e-post: post@haugenvva.no

