



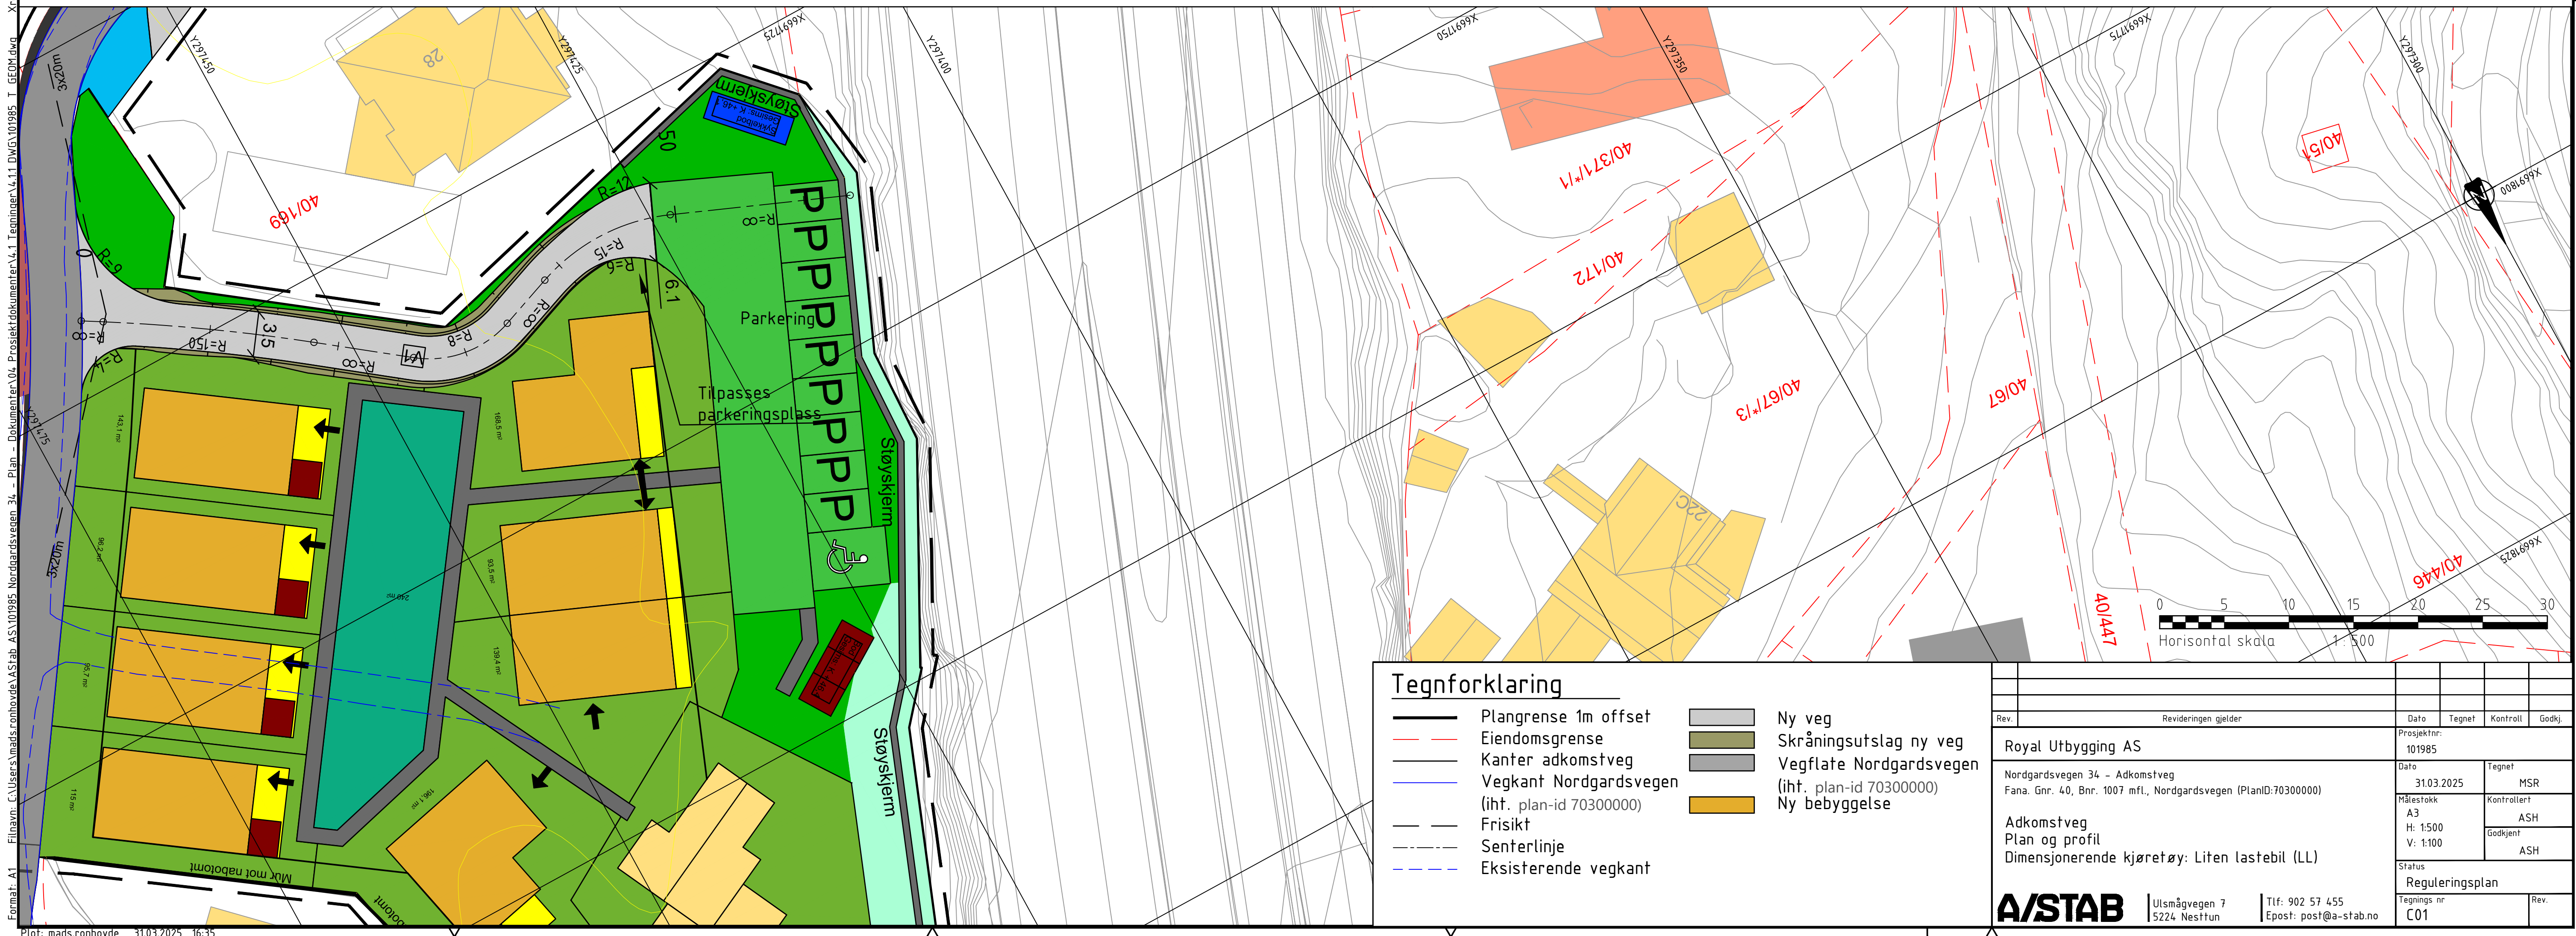

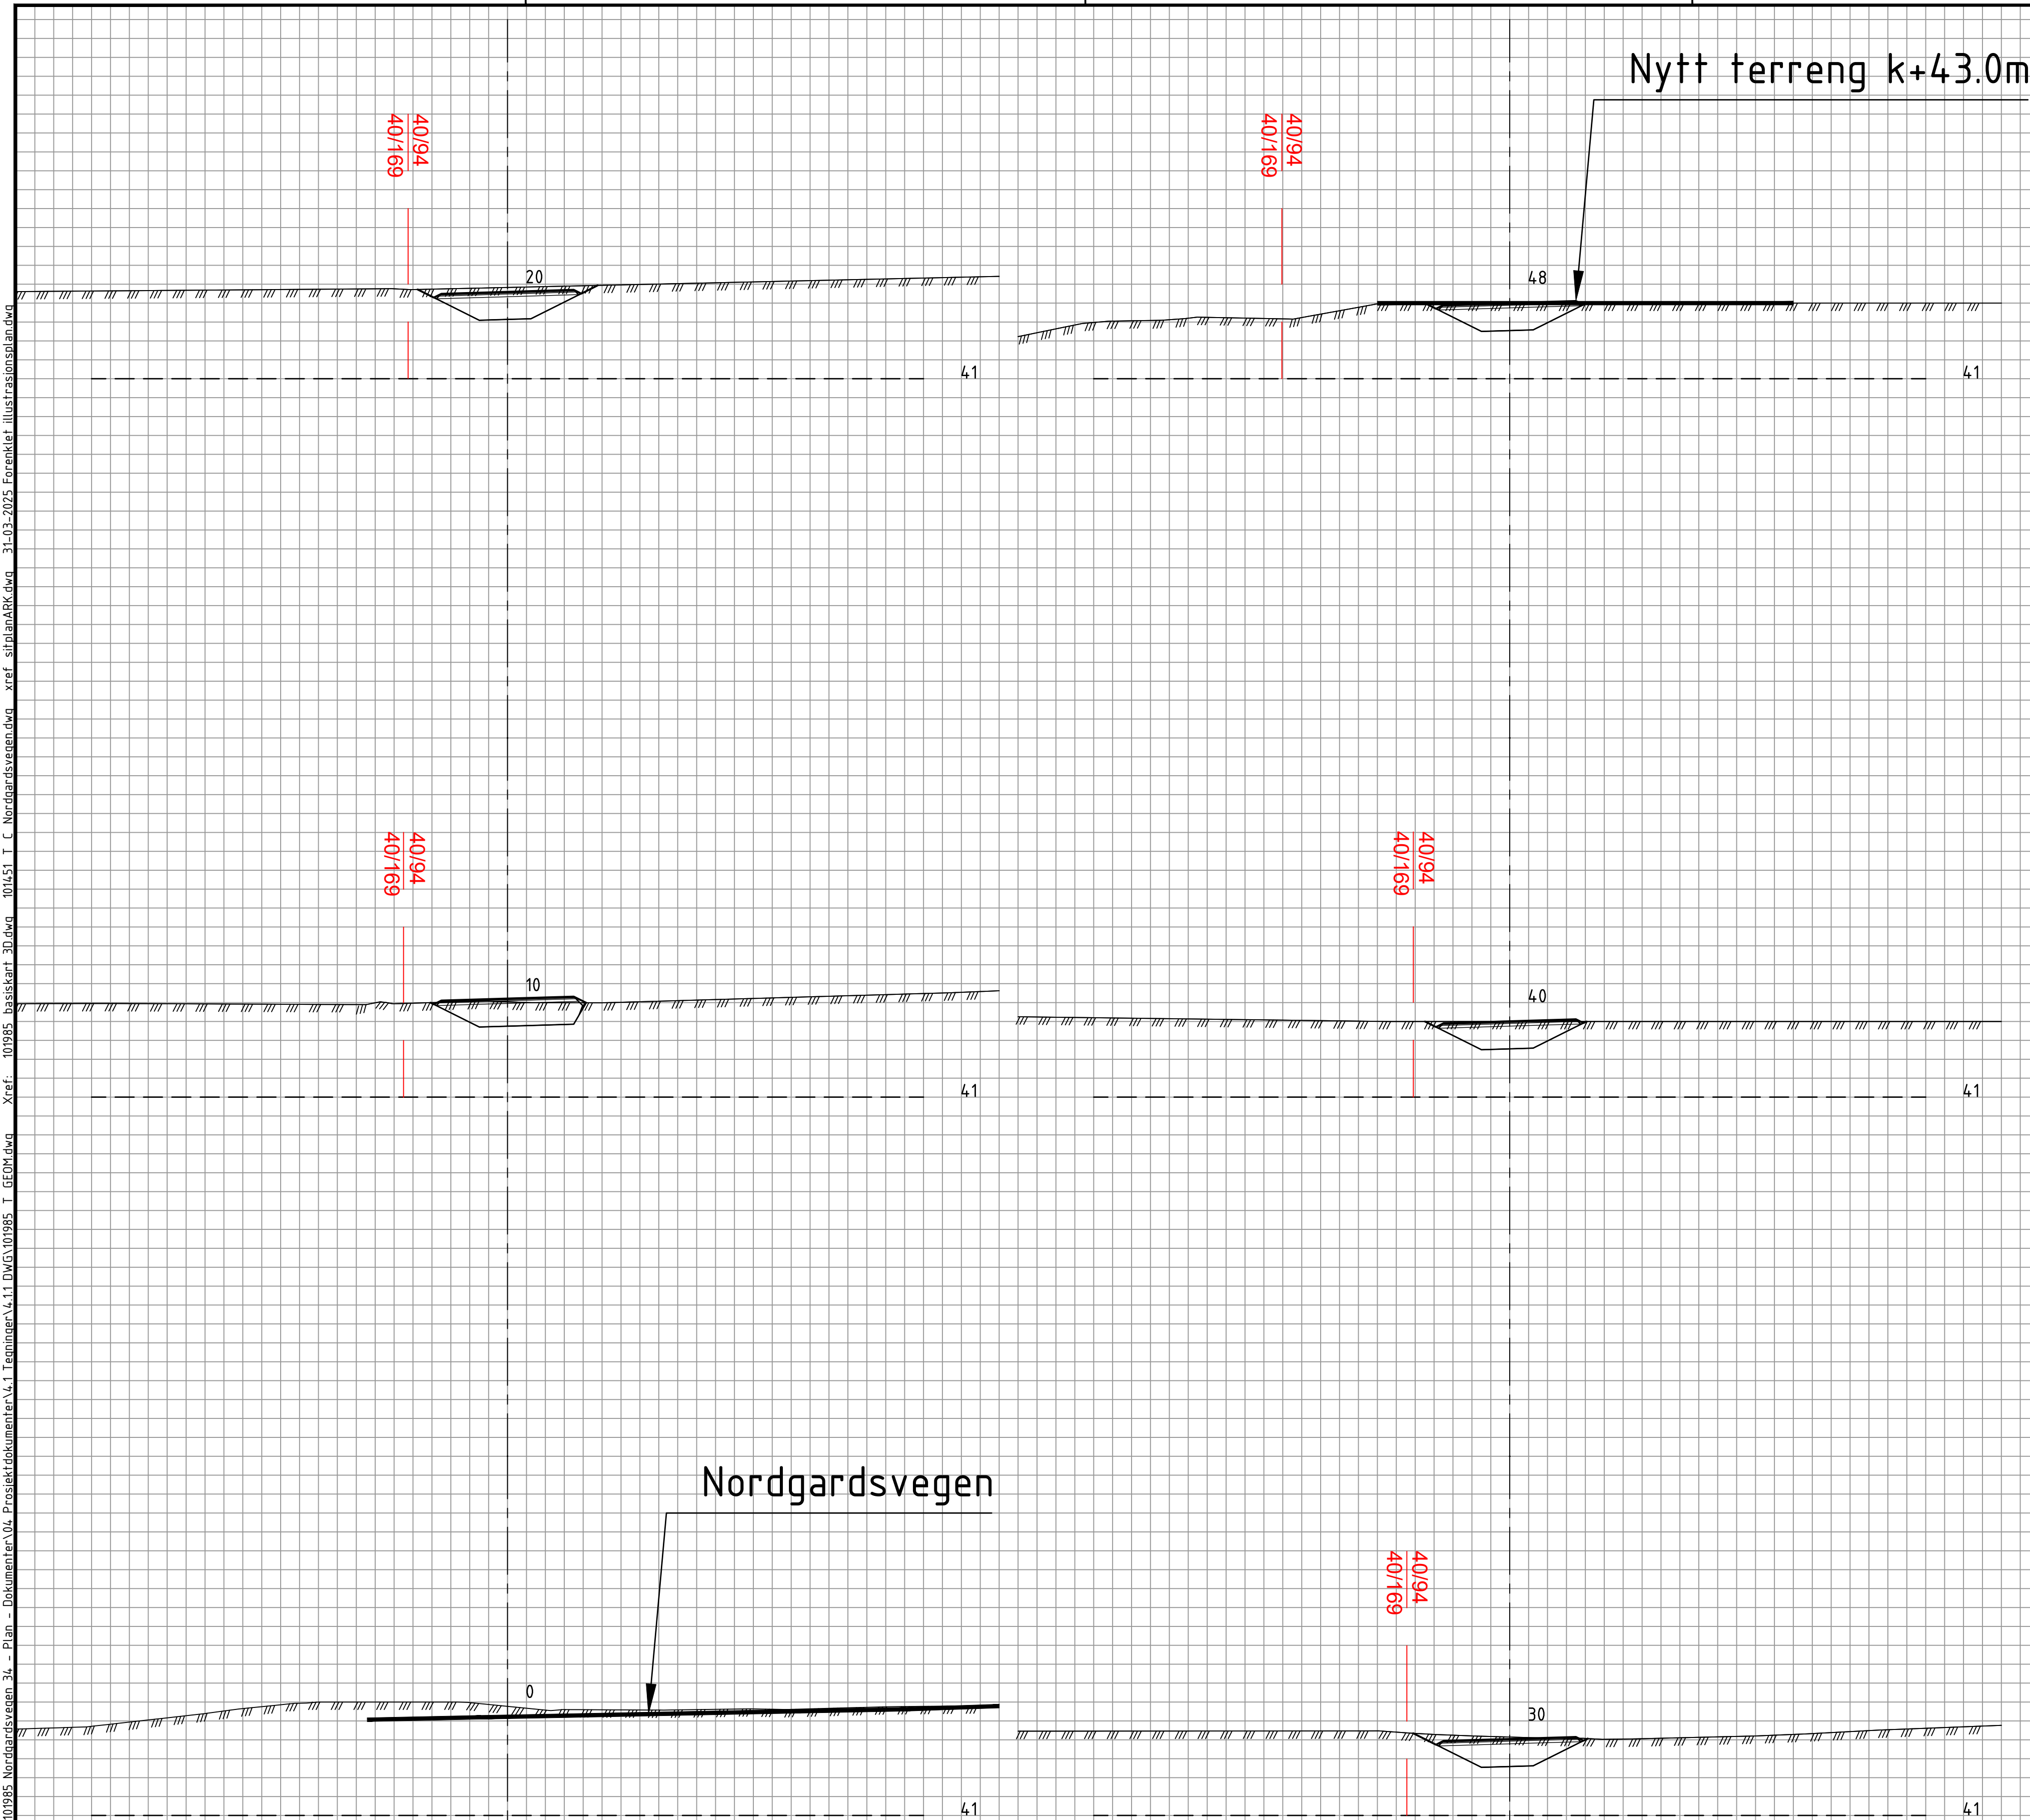

Rev.	Revideringen gjelder		Dato	Tegnet	Godkj.
Royal utbygging AS			Prosjektnr. 101985		
Nordgardsvegen 34 - Adkomstveg Fana. Gnr. 40, Bnr. 1007 mfl., Nordgardsvegen (PlanID:70300000)			Dato 31.03.2025	Tegnet MSR	
Adkomstveg Tverrprofiler Profil nr. 0-48			Målestokk A3 1:200 A1 1:100	Kontrollert ASH	
				Godkjent ASH	
			Status		
			Reguleringsplan		
A/STAB Utslagmøvegen 7 5224 Nestfun			Tegnings nr U01		Rev.
			Tlf: 902 57 455 Epost: post@a-stab.no		