


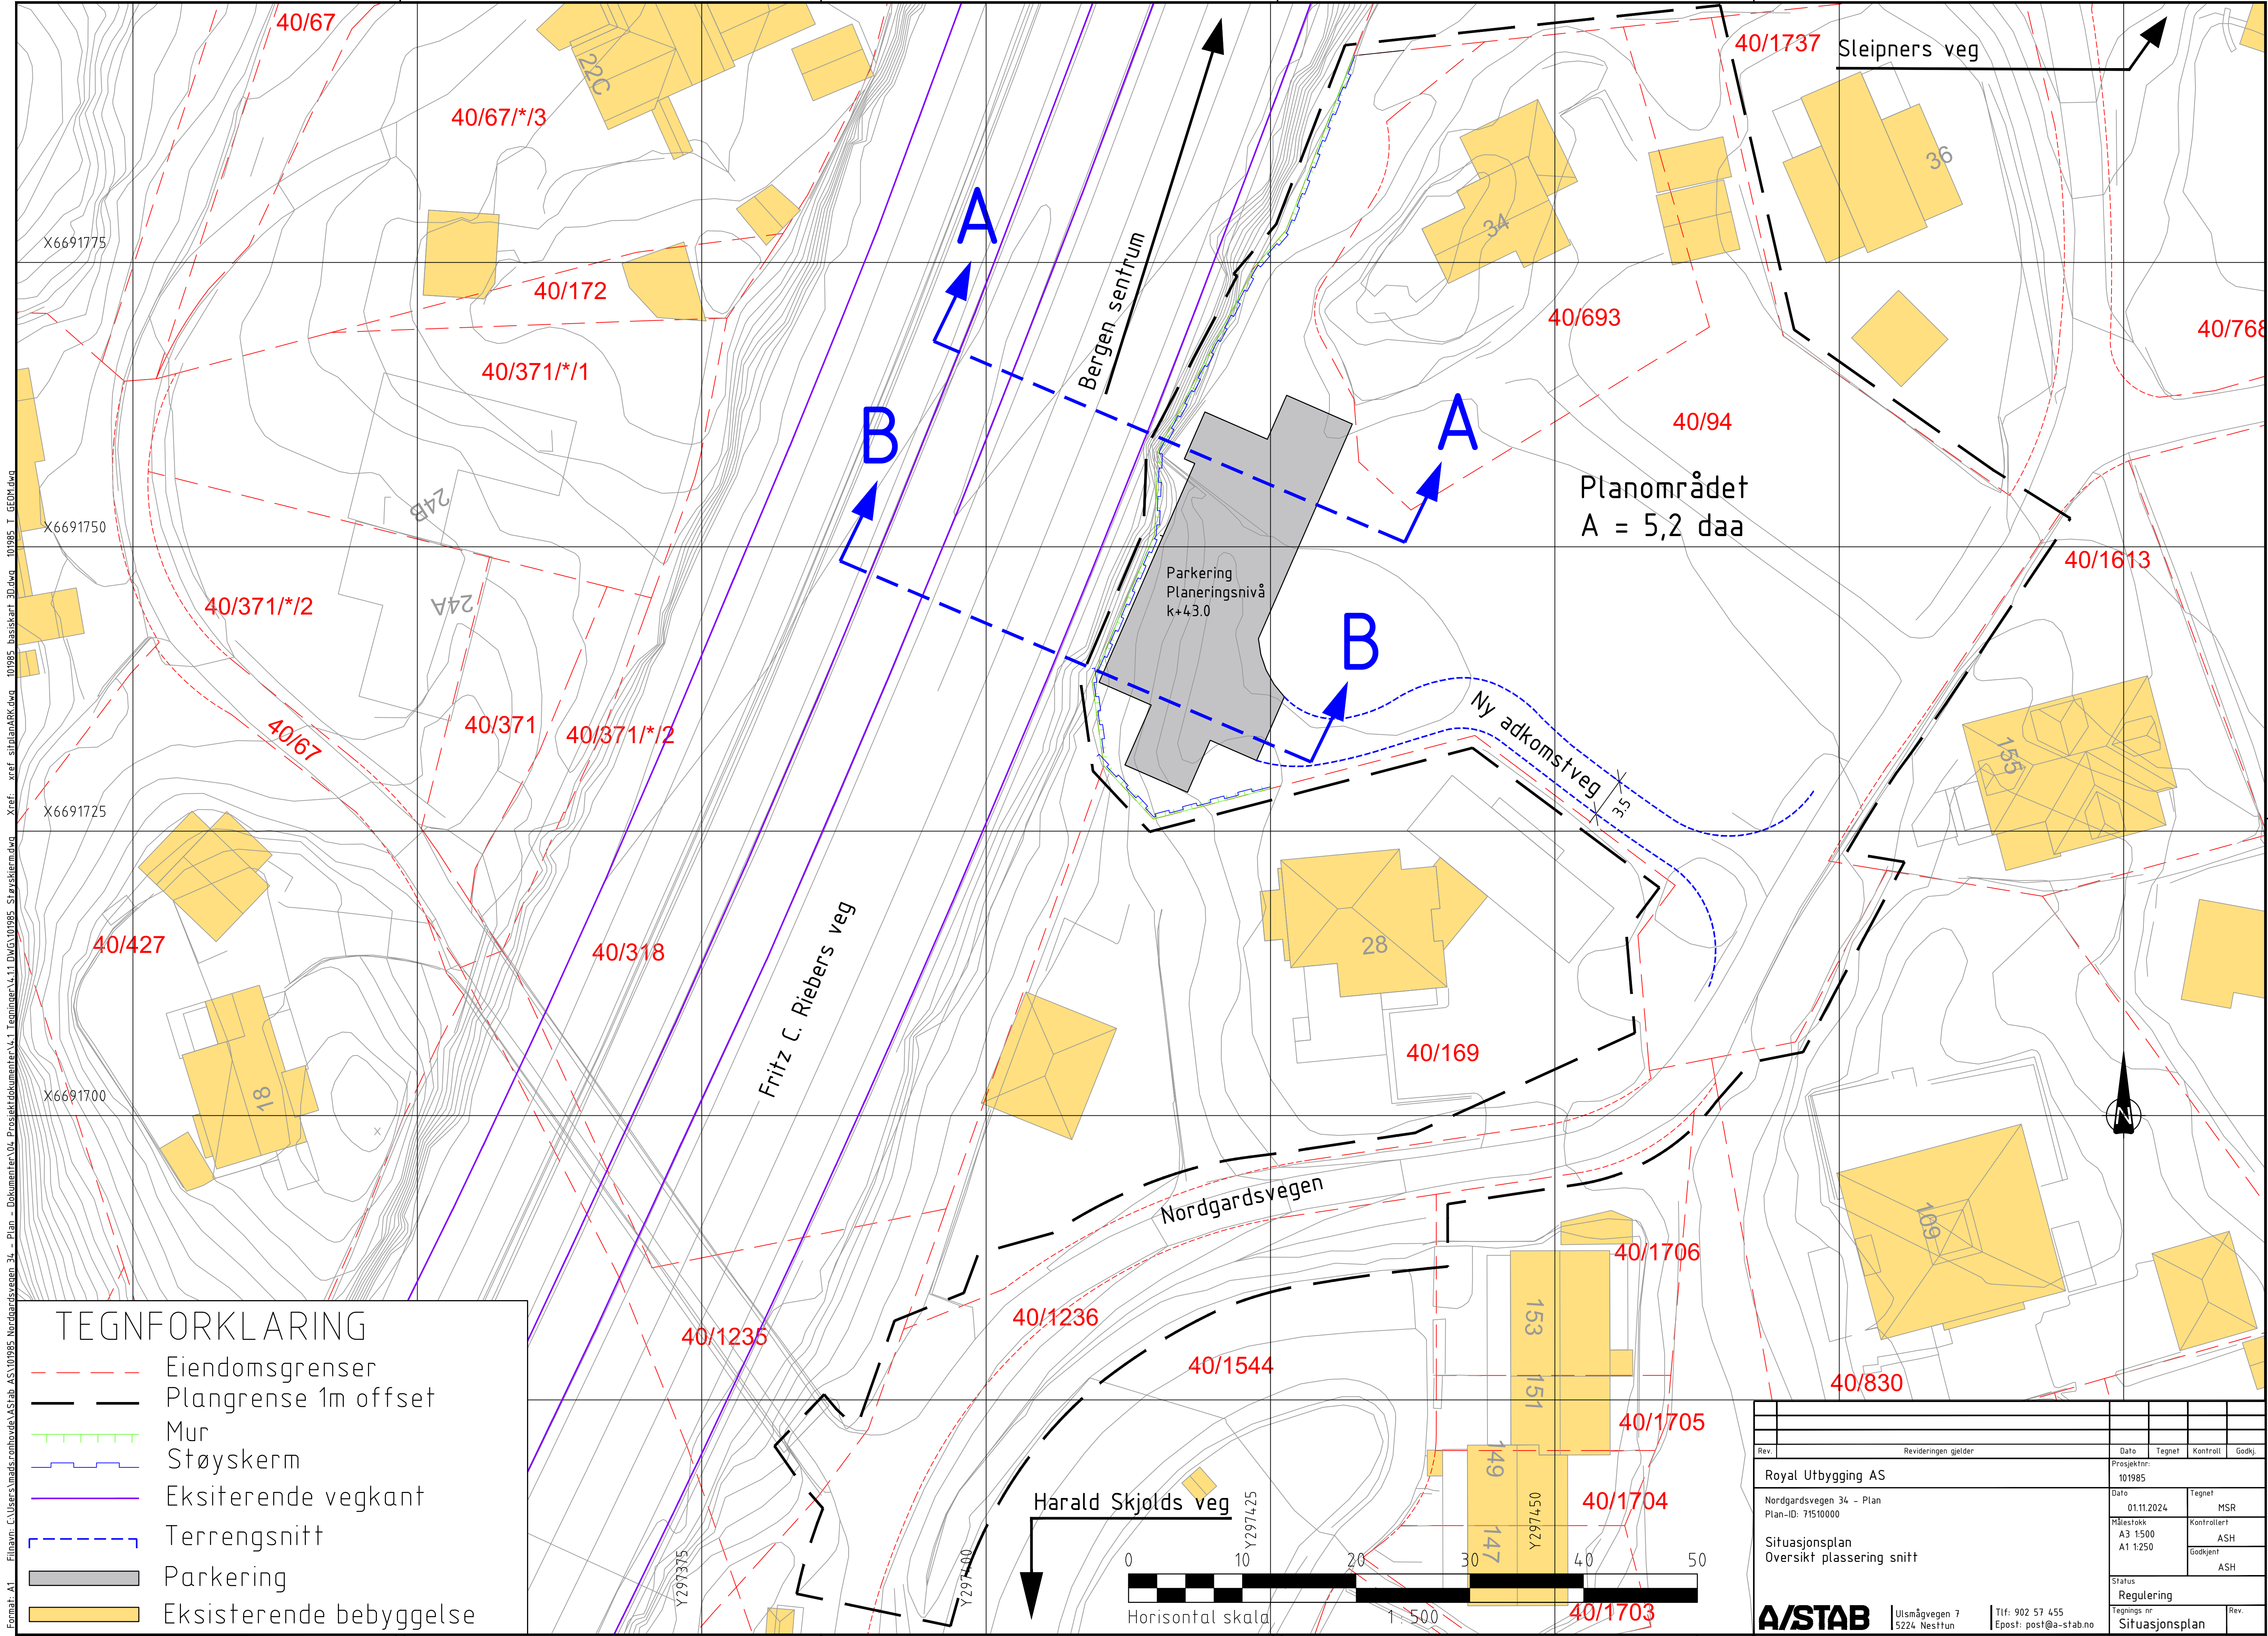

## TEGNFORKLARING

- Eiendomsgrenser
- Plangrense 1m offset
- Mur
- Støyskerm
- Eksisterende vegkant
- Terrengsnitt
- Parkering
- Eksisterende bebyggelse

|                           |  |                      |  |          |        |                |        |
|---------------------------|--|----------------------|--|----------|--------|----------------|--------|
| Rev.                      |  | Revideringen gjelder |  | Dato     | Tegnet | Kontroll       | Godkj. |
| Royal Utbygging AS        |  | Prosjektnr.: 101985  |  | Dato     |        |                |        |
| Nordgardsvegen 34 - Plan  |  | Plan-ID: 71510000    |  | 01112024 |        | MSR            |        |
| Situasjonsplan            |  | Målestokk            |  | A3 1:500 |        | Kontrollert    |        |
| Oversikt plassering snitt |  | Tegnings nr.         |  | A1 1:250 |        | Godkjent       |        |
|                           |  |                      |  |          |        | ASH            |        |
|                           |  |                      |  |          |        | ASH            |        |
|                           |  |                      |  |          |        | Status         |        |
|                           |  |                      |  |          |        | Regulering     |        |
|                           |  |                      |  |          |        | Tegnings nr.   |        |
|                           |  |                      |  |          |        | Situasjonsplan |        |
|                           |  |                      |  |          |        | Rev.           |        |

Filnavn: C:\Users\mads.ronhovde\AS\101985 Nordgardsvegen 34 - Plan - Dokumenter\04. Prosjektdokumenter\4.1 Tegninger\4.1.1 DWG\101985\_Situasjonsplan.dwg Xref: xref: situasjonsplan.dwg 101985 basiskart 3D.dwg 101985 T. GEOM.dwg  
Format: A1  
Plott: mads.ronhovde 01.11.2024 08:26



H.O.H. Snitt AA

62,5

50

37,5


PROFIL NR. 0

12,5

25

37,5

45

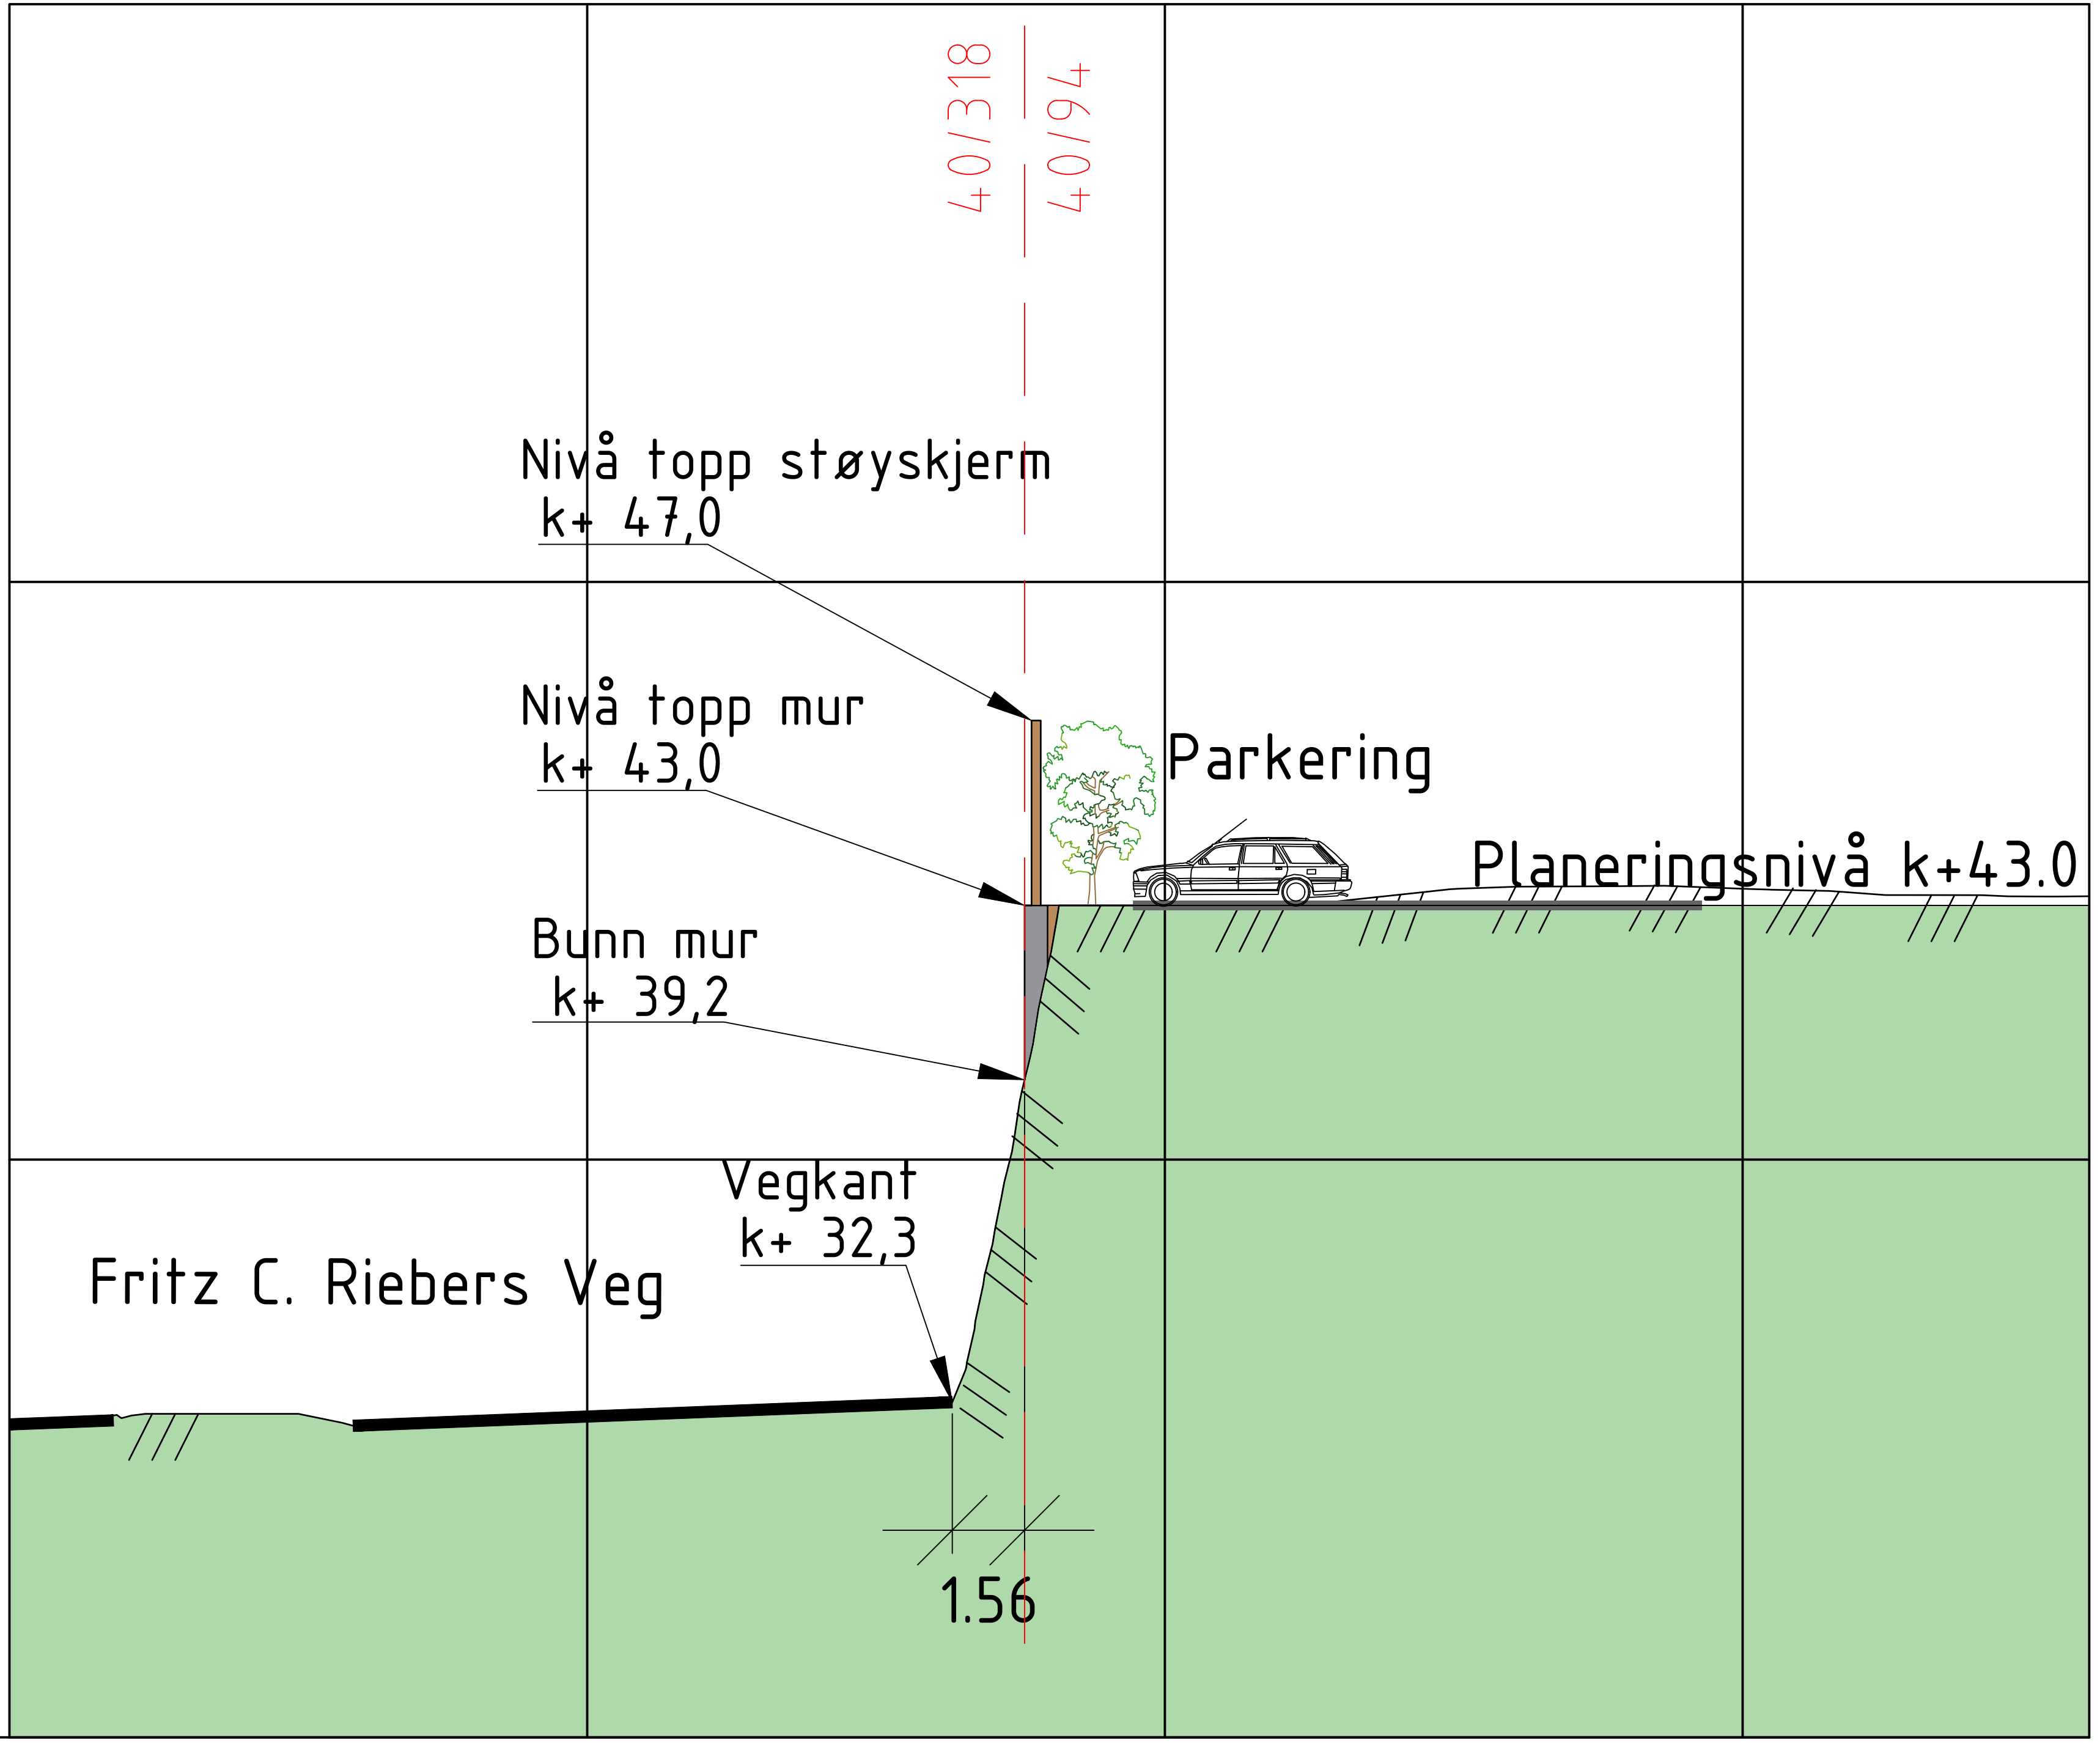


TEGNFORKLARING

- Eiendomsgrenser
- Fyllmasser
- Eksisterende terreng

|                          |  |                       |  |                  |        |          |        |
|--------------------------|--|-----------------------|--|------------------|--------|----------|--------|
| Rev.                     |  | Revideringen gjelder  |  | Dato             | Tegnet | Kontroll | Godkj. |
| Royal Utbygging AS       |  | Prosjektnr.: 101985   |  |                  |        |          |        |
| Nordgardsvegen 34 - Plan |  | Dato: 01.11.2024      |  | Tegnet: MSR      |        |          |        |
| Plan-ID: 71510000        |  | Målestokk: A3 1:200   |  | Kontrollert: ASH |        |          |        |
| Terrengsnitt AA          |  | Godkjent: ASH         |  |                  |        |          |        |
| Plassering av støyskjerm |  | Status: Regulering    |  |                  |        |          |        |
| A/STAB                   |  | Tegnings nr: Snitt    |  |                  |        |          |        |
| Ulsåmågvegen 7           |  | Tlf: 902 57 455       |  |                  |        |          |        |
| 5224 Nesitun             |  | Epost: post@a-stab.no |  |                  |        |          |        |



H.O.H. Snitt BB  
62,5

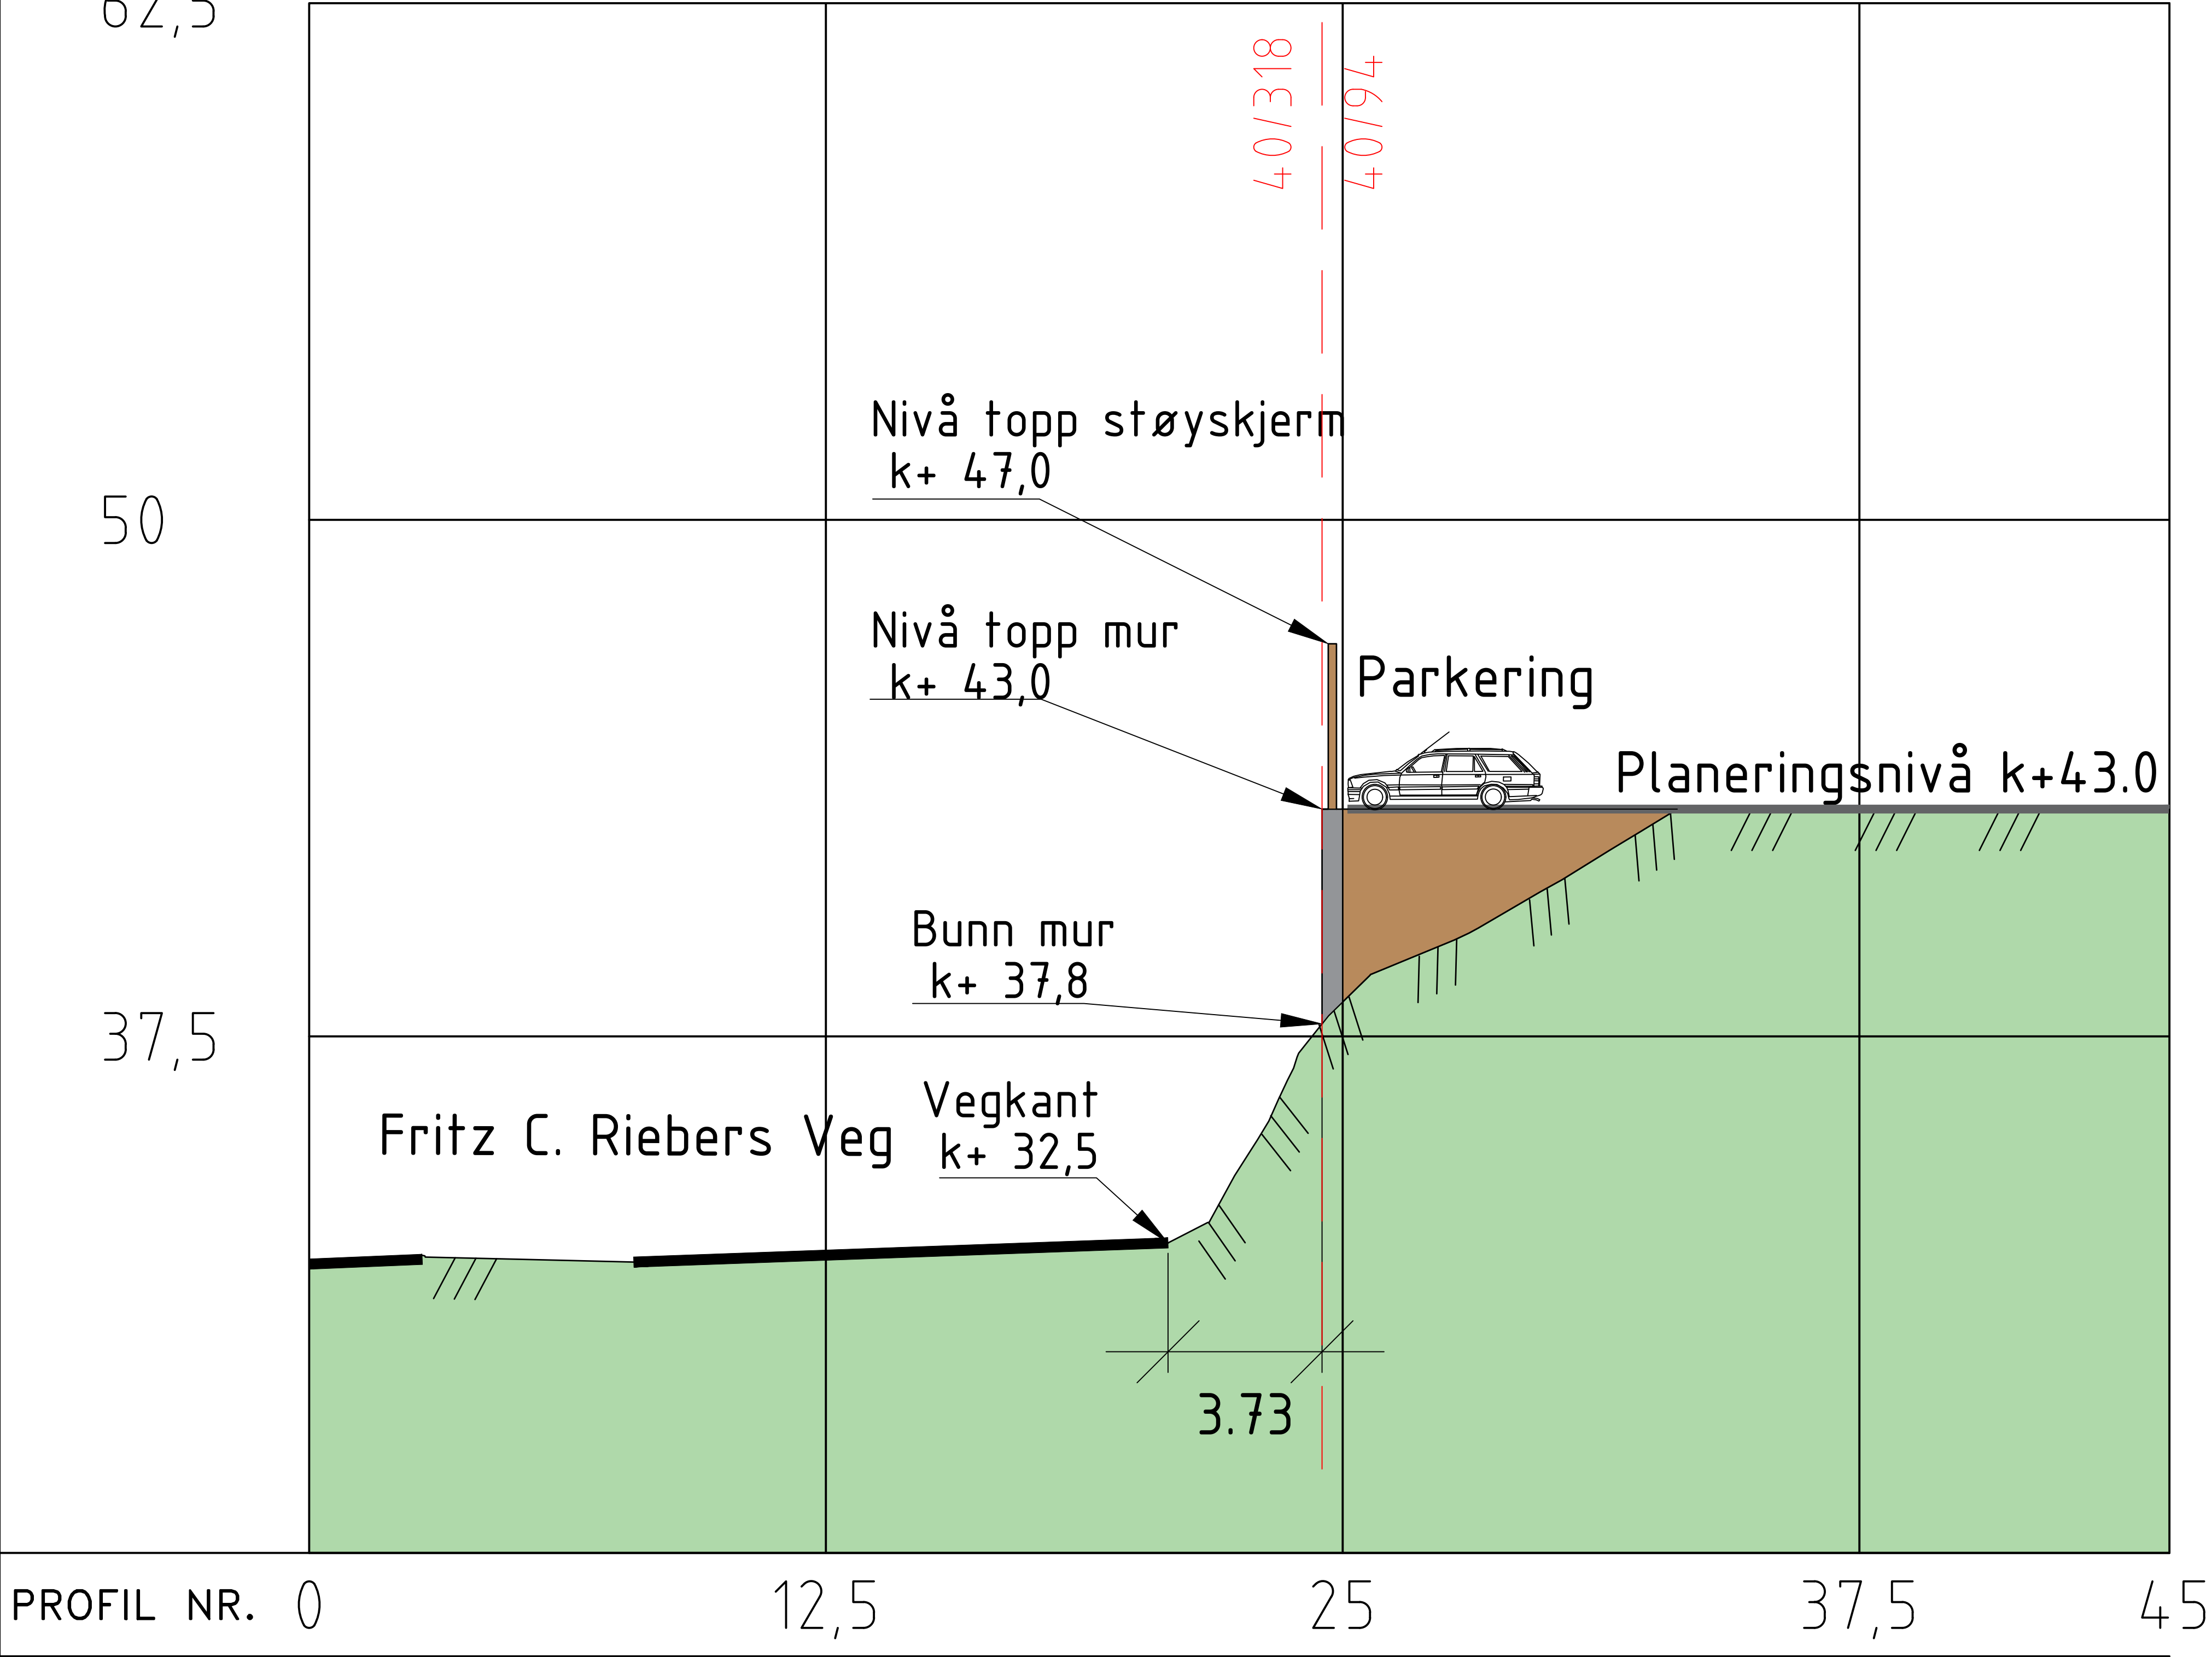

TEGNFORKLARING

- Eiendomsgrenser
- Fyllmasser
- Eksisterende terreng

|      |  |                      |  |      |        |          |        |
|------|--|----------------------|--|------|--------|----------|--------|
| Rev. |  | Revideringen gjelder |  | Dato | Tegnet | Kontroll | Godkj. |
| 1    |  |                      |  |      |        |          |        |
| 2    |  |                      |  |      |        |          |        |
