
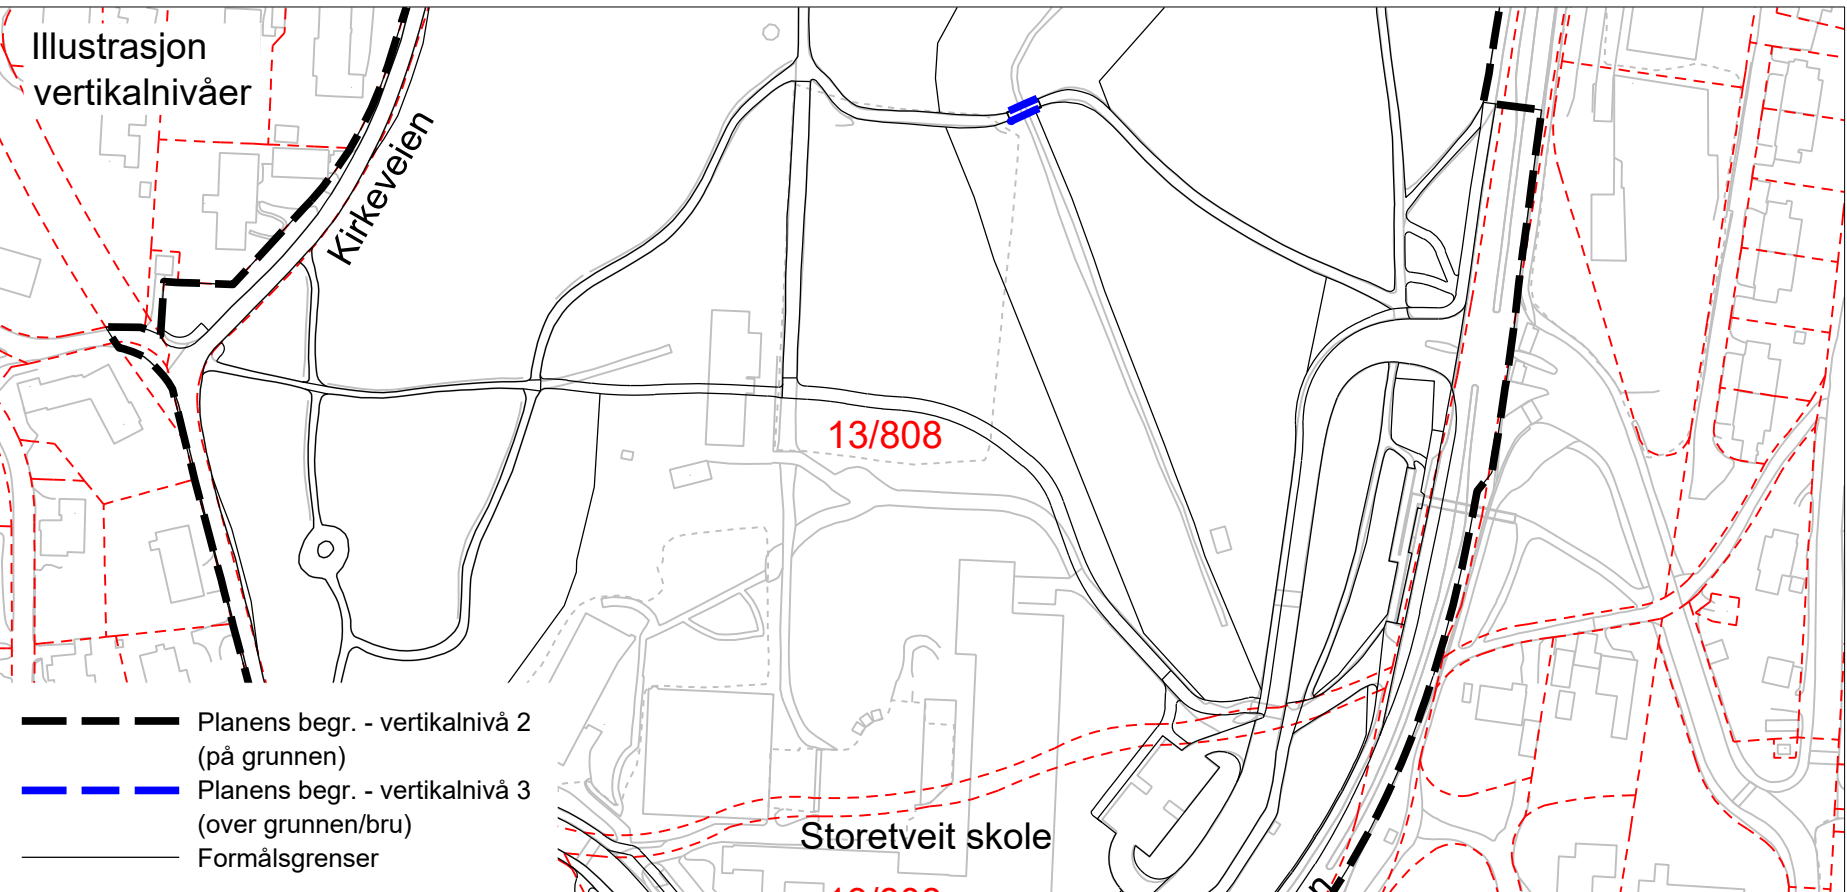
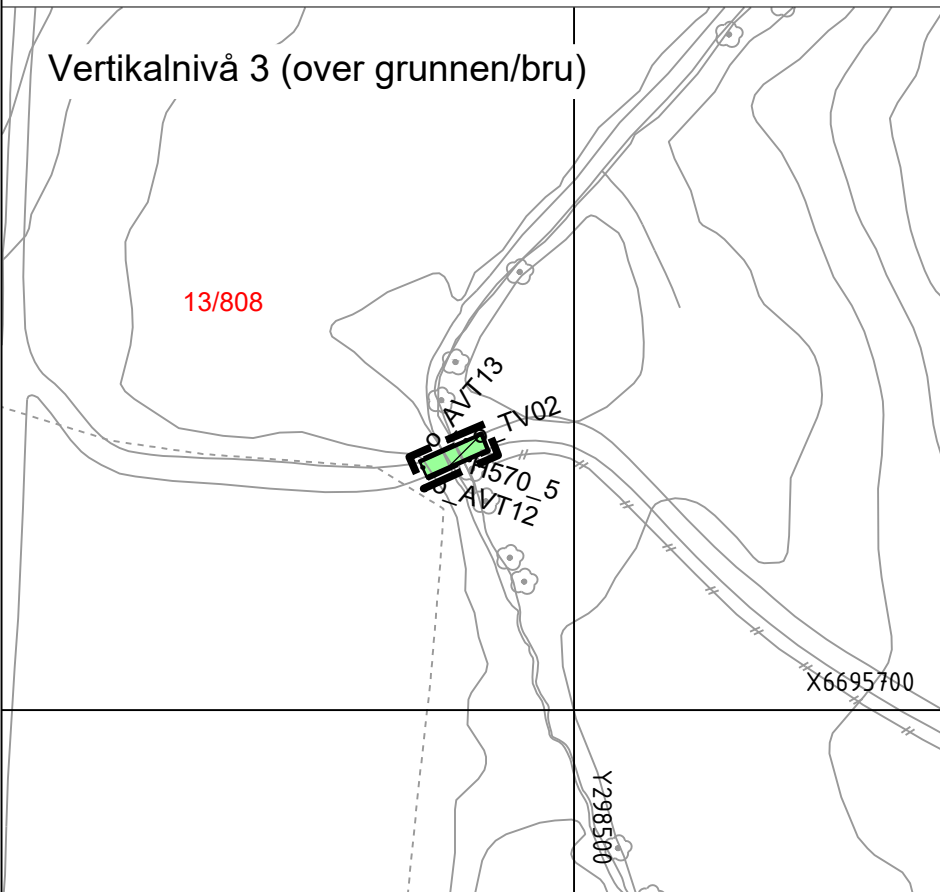


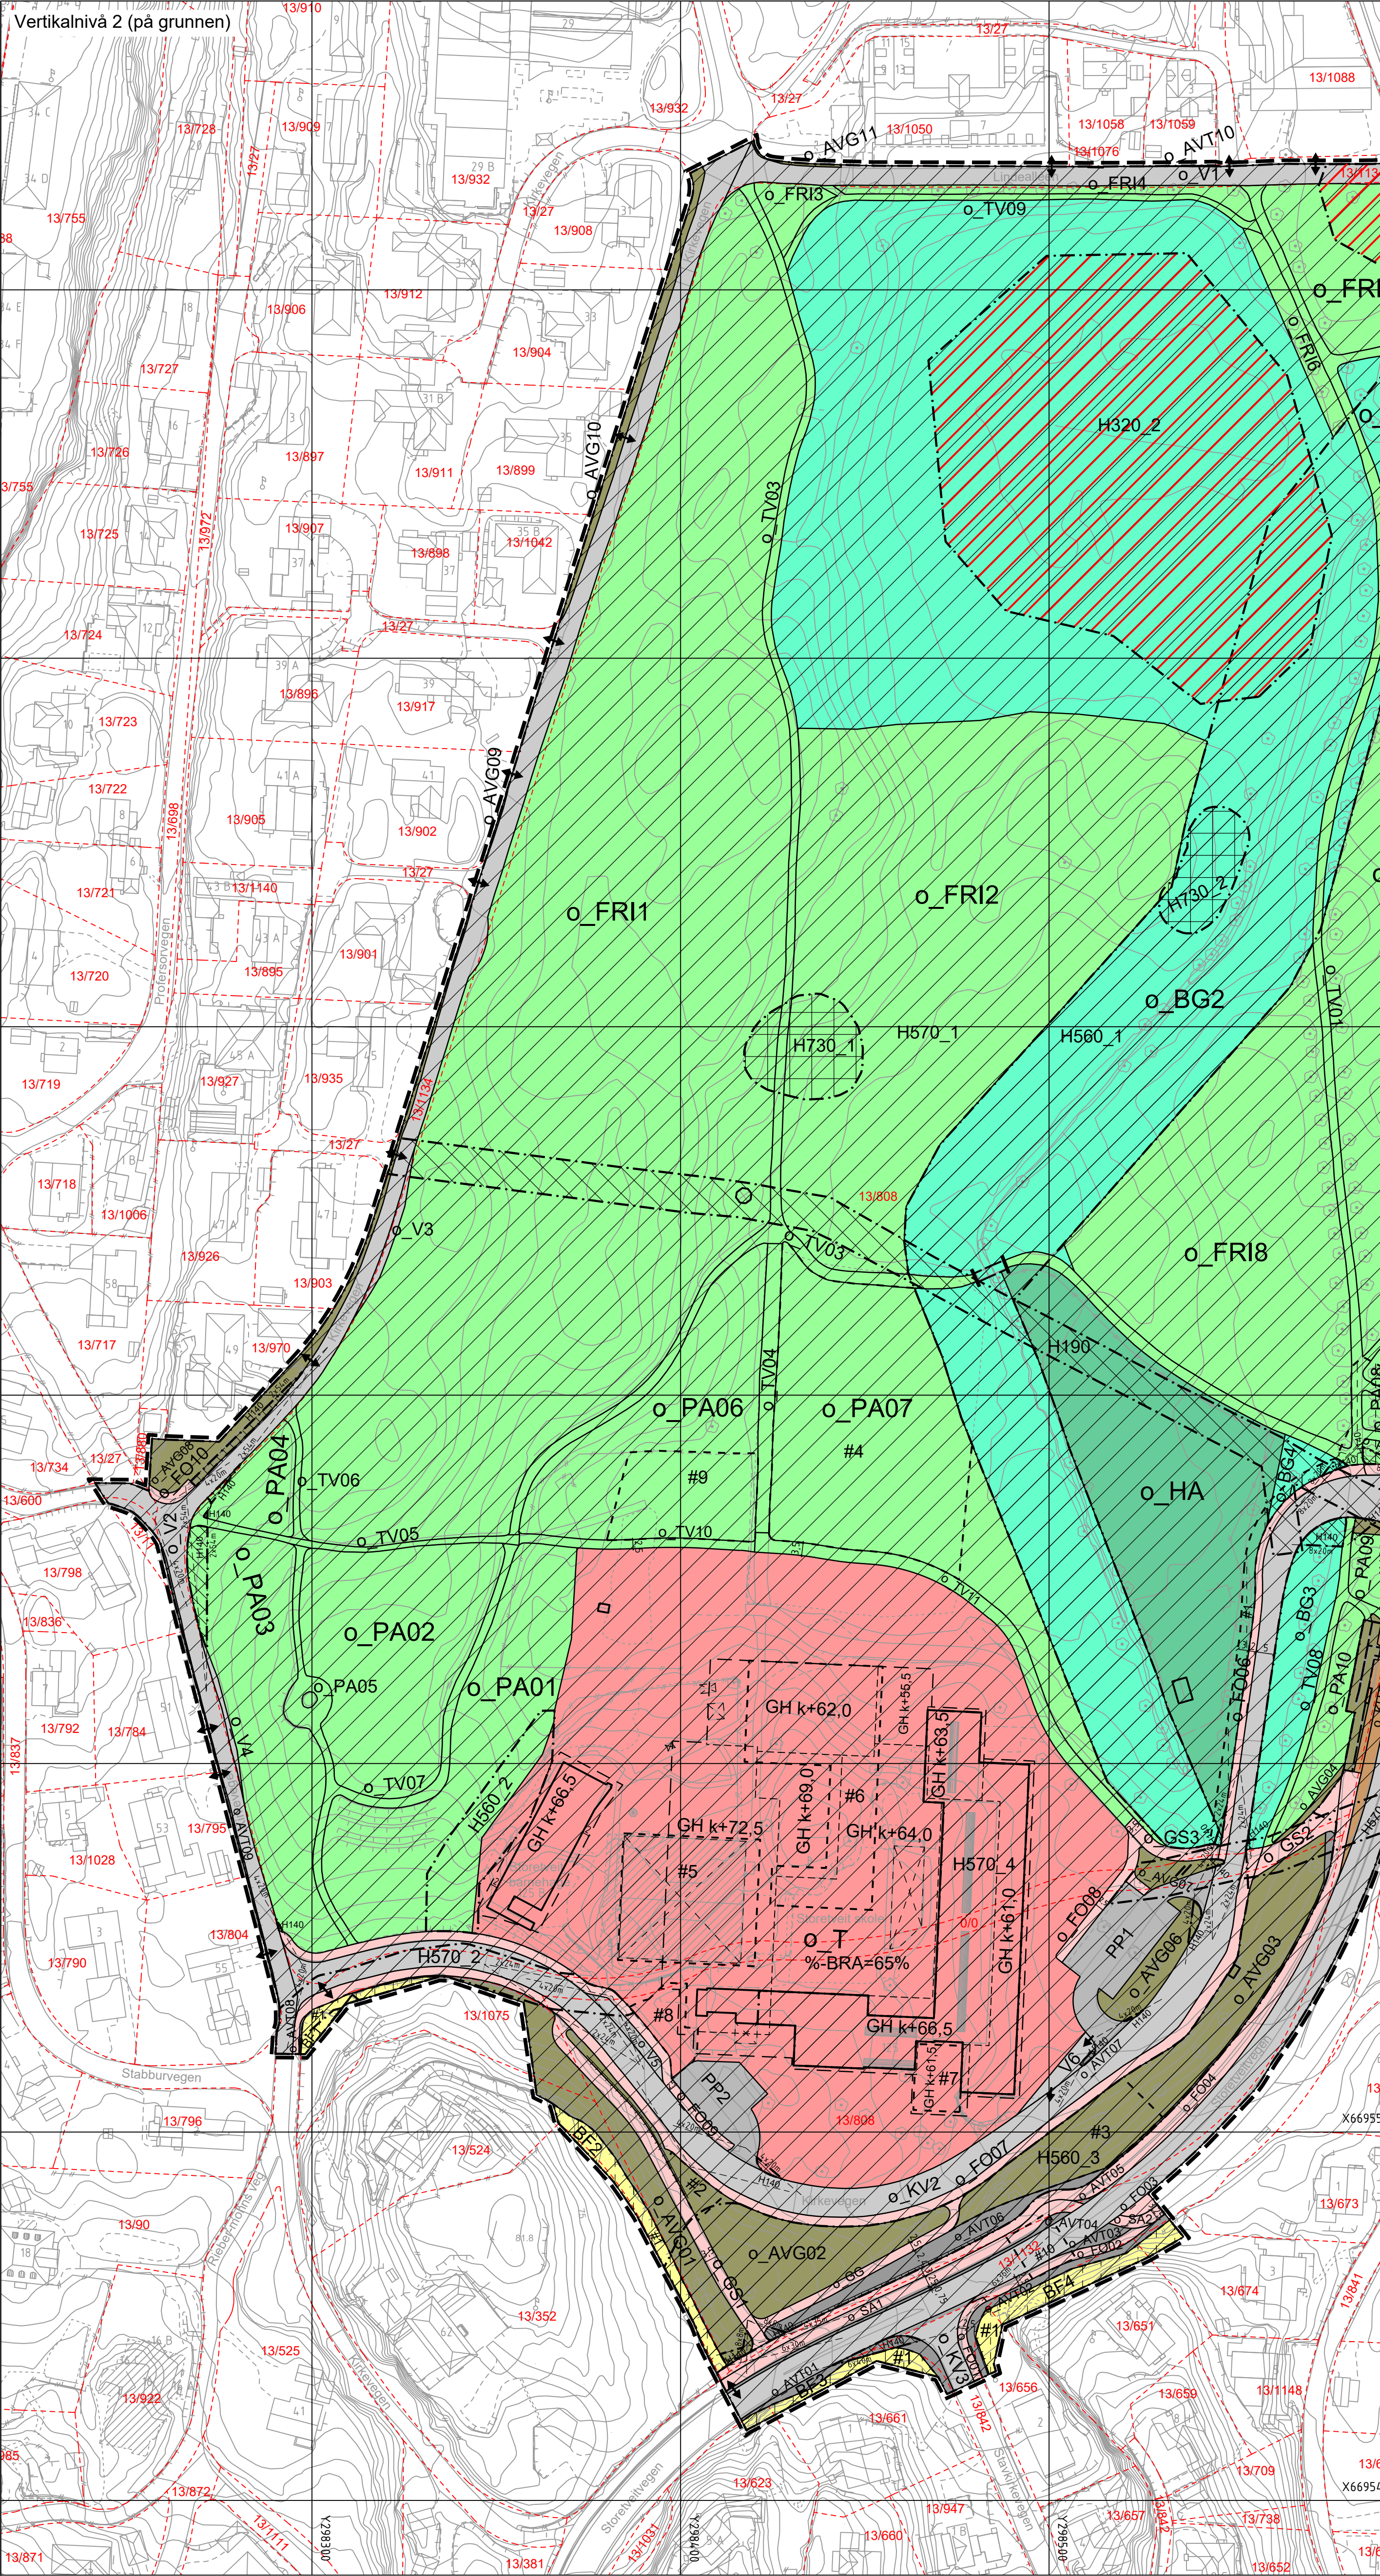

TEGNFORKLARING

- AREALFORMAL** (PBL §12-5)
BEBYGGELSE OG ANLEGG (PBL §12-5 nr. 1)
- BF Boligbebyggelse, fritliggende småhus(1111)
 - T Bebyggelse for offentlig eller privat tjenesteyting (1160)
 - HA Parselhage (1630)
- SAMFERDSELSANLEGG OG TEKNISK INFRASTRUKTUR** (PBL §12-5 nr. 2)
- V Veg (2010)
 - KV Kjøreveg (2011)
 - FO Fortau (2012)
 - GS Gang- og sykkelveg (2015)
 - GG Gangveg, gangareal eller gågate (2016)
 - SA Sykkelanlegg (2017)
 - AVT Annen veggrunn, teknisk anlegg (2018)
 - AVG Annen veggrunn, grøntareal (2019)
 - KH Kollektivholdeplass (2073)
 - PP Parkeringsplasser (2082)
- GRØNNSTRUKTUR** (PBL §12-5 nr. 3)
- BG Blågrønnstruktur (3002)
 - TV Turveg (3003)
 - FRI Friområde (3040)
 - PA Park (3050)
- HENSYNSSONER** (PBL §12-6 JF §11-8)
SIKRINGS-, STØY- OG FARESONER (PBL §11-8 a)
- FRISIKT (H140)
 - Andre sikringssoner, anlegg i grunnen (H190)
 - Flomfare (H320)
 - Hensyn naturmiljø (H560)
 - Hensyn kulturmiljø (H570)
- BANDEGGINGSSONE** (PBL §11-8 d)
H730 Båndegging etter lov om kulturminner (H730)

- Plankart 1 av 1 SØSI ver. 4.5.2
- JURIDISKE TEKSTER, FLATE-, LINJE- OG PUNKTSYMBOLER** (JF. REGULERINGSBESTEMMELSENE)
- Illustrasjon av planens begrensning (vett 1m utenfor juridisk planegrens)
 - ReGrens sammentfall med RFormalGrens
 - Formalsgrense (RFormalGrens)
 - Hensynssonegrense (RFormalGrens)
 - Bestemmelsesområde
 - Midlertidig bygge- og anleggsområde
 - Regulert høyde (RRegulertHøyde)
 - Byggegrense (1211)
 - Bebyggelse som inngår i planen (1214)
 - Bebyggelse som forutsettes fjernet (1215)
 - Friskilt (1222)
 - Regulert støttemur (1228)
 - Vegstegning/fysisk kjørsperre (1231)
 - Avkjørsel (1242)
 - Innkjøring (1243)
 - Utkjøring (1244)
 - Brukar (1251)
 - Bru (1252)
 - Måle og avstandslinje (1259)
 - Regulert gesimshøyde (RFormalGrens)
 - Prosent bruksareal etter TEK17
- REG. EIERFORM** (PBL §12-7 nr.14)
- Offentlig arealformal
- BASISKART**
- Eiendomsgrense
 - Eksisterende bebyggelse
 - Godkjent tiltak
 - Geodetisk grunnlag: UTM42, Eurof 69
 - Geodetisk høydegrunnlag: NN2000
 - Siste uttaksdato basiskart: 07.08.2025
 - Ekvidistans: 1m
 - Kartmålestokk: 1:1000 ved arkformat A1
 - 0 25 50m

Reguleringsplan, detaljregulering for:

Fana. Gnr. 13, bnr. 808 mfl.,
Storetveit ungdomsskole
Nasjonal arealplan-ID 4601_70780000

Saksbehandling ifølge plan- og bygningsloven			
Saksgang	Dato	Plankart datert	Bestemmelser datert
Planoppstart kunngjort	23.09.2021		
Beslutning, offentlig ettersyn	21.06.23	06.06.23	15.06.23
Offentlig ettersyn, fra - til	12.08.23 - 26.09.23	06.06.23	15.06.23
Bystyrets vedtak	dd.mm.aa	dd.mm.aa	dd.mm.aa
Planvedtak kunngjort	dd.mm.aa	dd.mm.aa	dd.mm.aa
Forslagsstiller:	Utarbeidet av:	Saksnummer:	202116215 / PLAN-2022/20707
BERGEN KOMMUNE	Henning Larsen	Siste revisjonsdato plankart:	15.01.26

Det bekreftes at plankartet er i samsvar med bystyrets vedtak:

Avdelingsleder