

Storetveit Ungdomsskole

Bergen kommune

TEKNISKE DATA

Kirkevegen:

Trafikkmengde (ÅDT): 1000/1300 (Beregnet basert på trafikktegninger, 2022/2023)

Dimensjoneringsklasse: Gate

Fartsgrense: 30 km/t

Storetveitvegen:

Trafikkmengde (ÅDT): 6300/6800 (NVDB, 2023)

Dimensjoneringsklasse: Hø2

Fartsgrense: 60 km/t (Planlagt for nedsatt fartsgrense til 50 km/t)





Tegningsliste


Prosjekt: Storetveit ungdomsskole



Listenr
À jour pr. 1
11.09.2025

Tegn.nr	Tegningstittel	Målestokk	Tegnings- dato	Revisjon		Merknader
				Bokstav	Dato	
A001	Framside	-	06.08.2024			
A002	Tegningsliste	-	06.08.2024			
B001	Oversiktstegning	1:1000	06.08.2024			
C001	Plan og profil, veg 10 000	1:500/1:100	04.09.2025			
C002	Plan og profil, veg 10 000	1:500/1:100	04.09.2025			
C003	Plan og profil, veg 20 000	1:500/1:100	06.08.2024			
C100	Plan og profil, veg 11 000	1:1000/1:200	04.09.2025			
D001	Lengdeprofiler, veg 60 000, 61 000, 72 00, 77 00, 77 700, 80 000 og 81 000	1:500/1:100	06.08.2024			
F001	Normalprofiler	1:50	06.08.2024			
F002	Normalprofiler	1:50	06.08.2024			
F003	Normalprofiler	1:50	06.08.2024			
F003	Normalprofiler	1:50	06.08.2024			
F004	Normalprofiler	1:50	06.08.2024			
F005	Normalprofiler	1:50	11.09.2025			

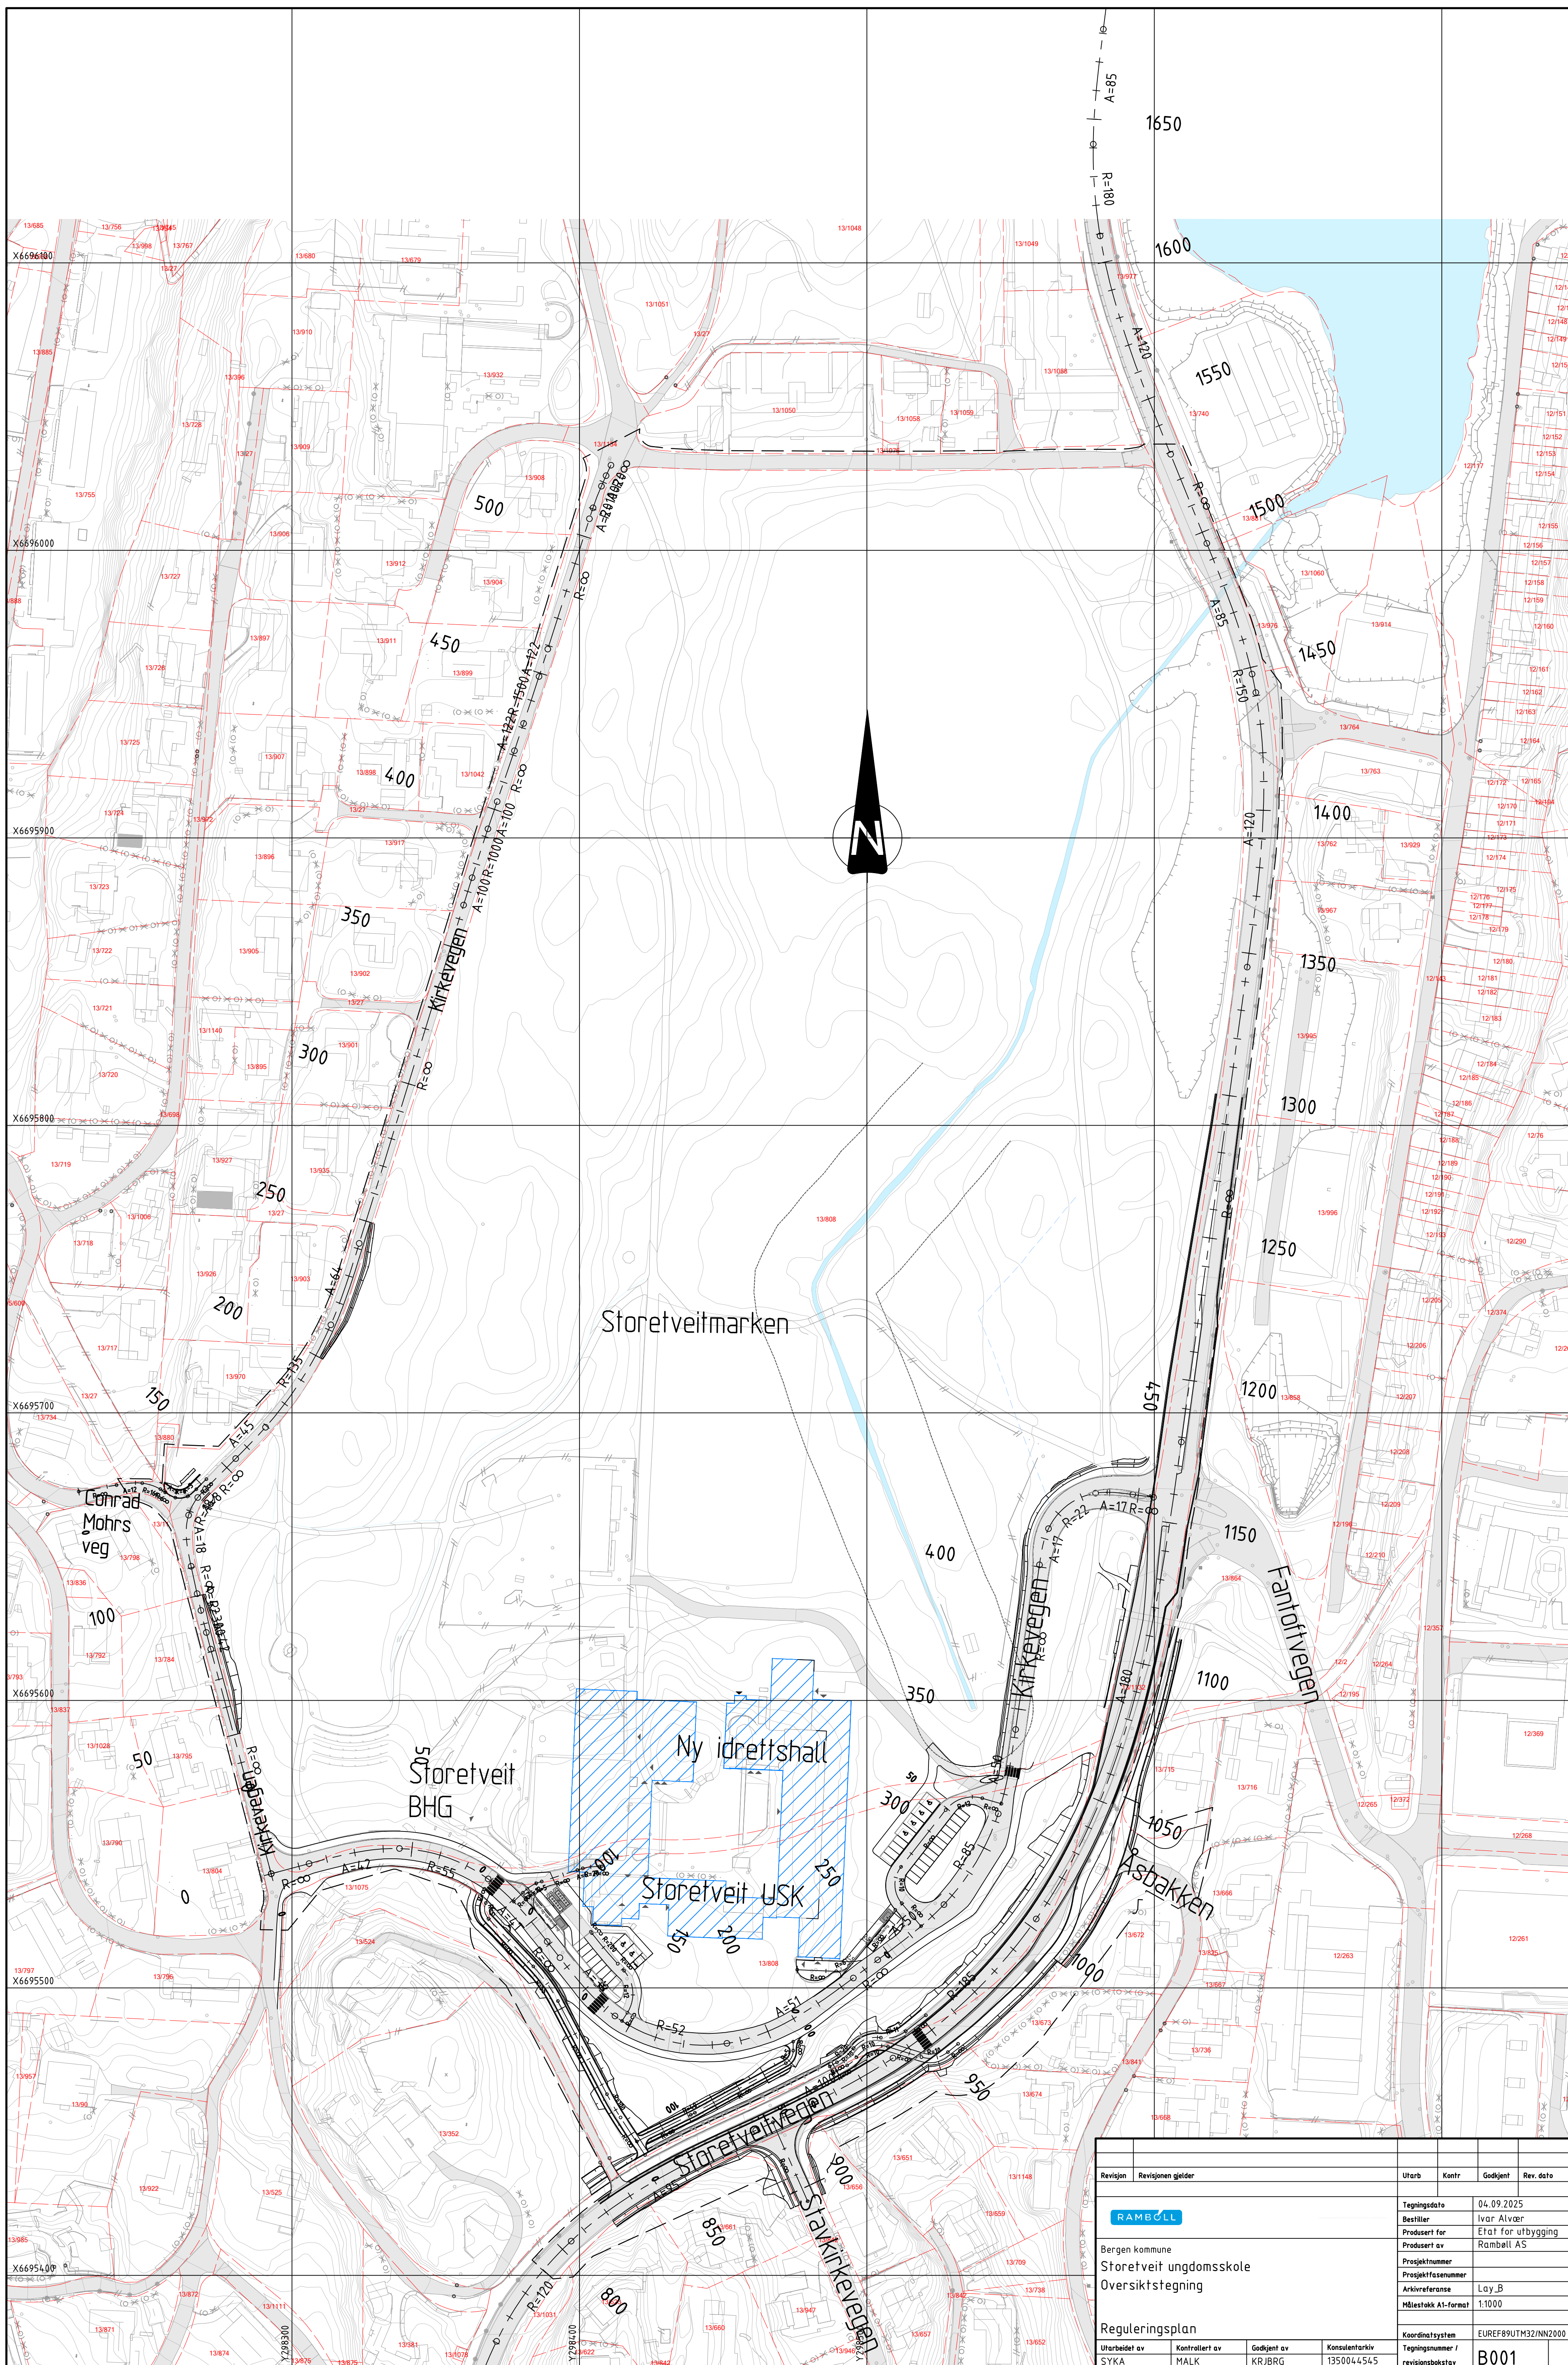


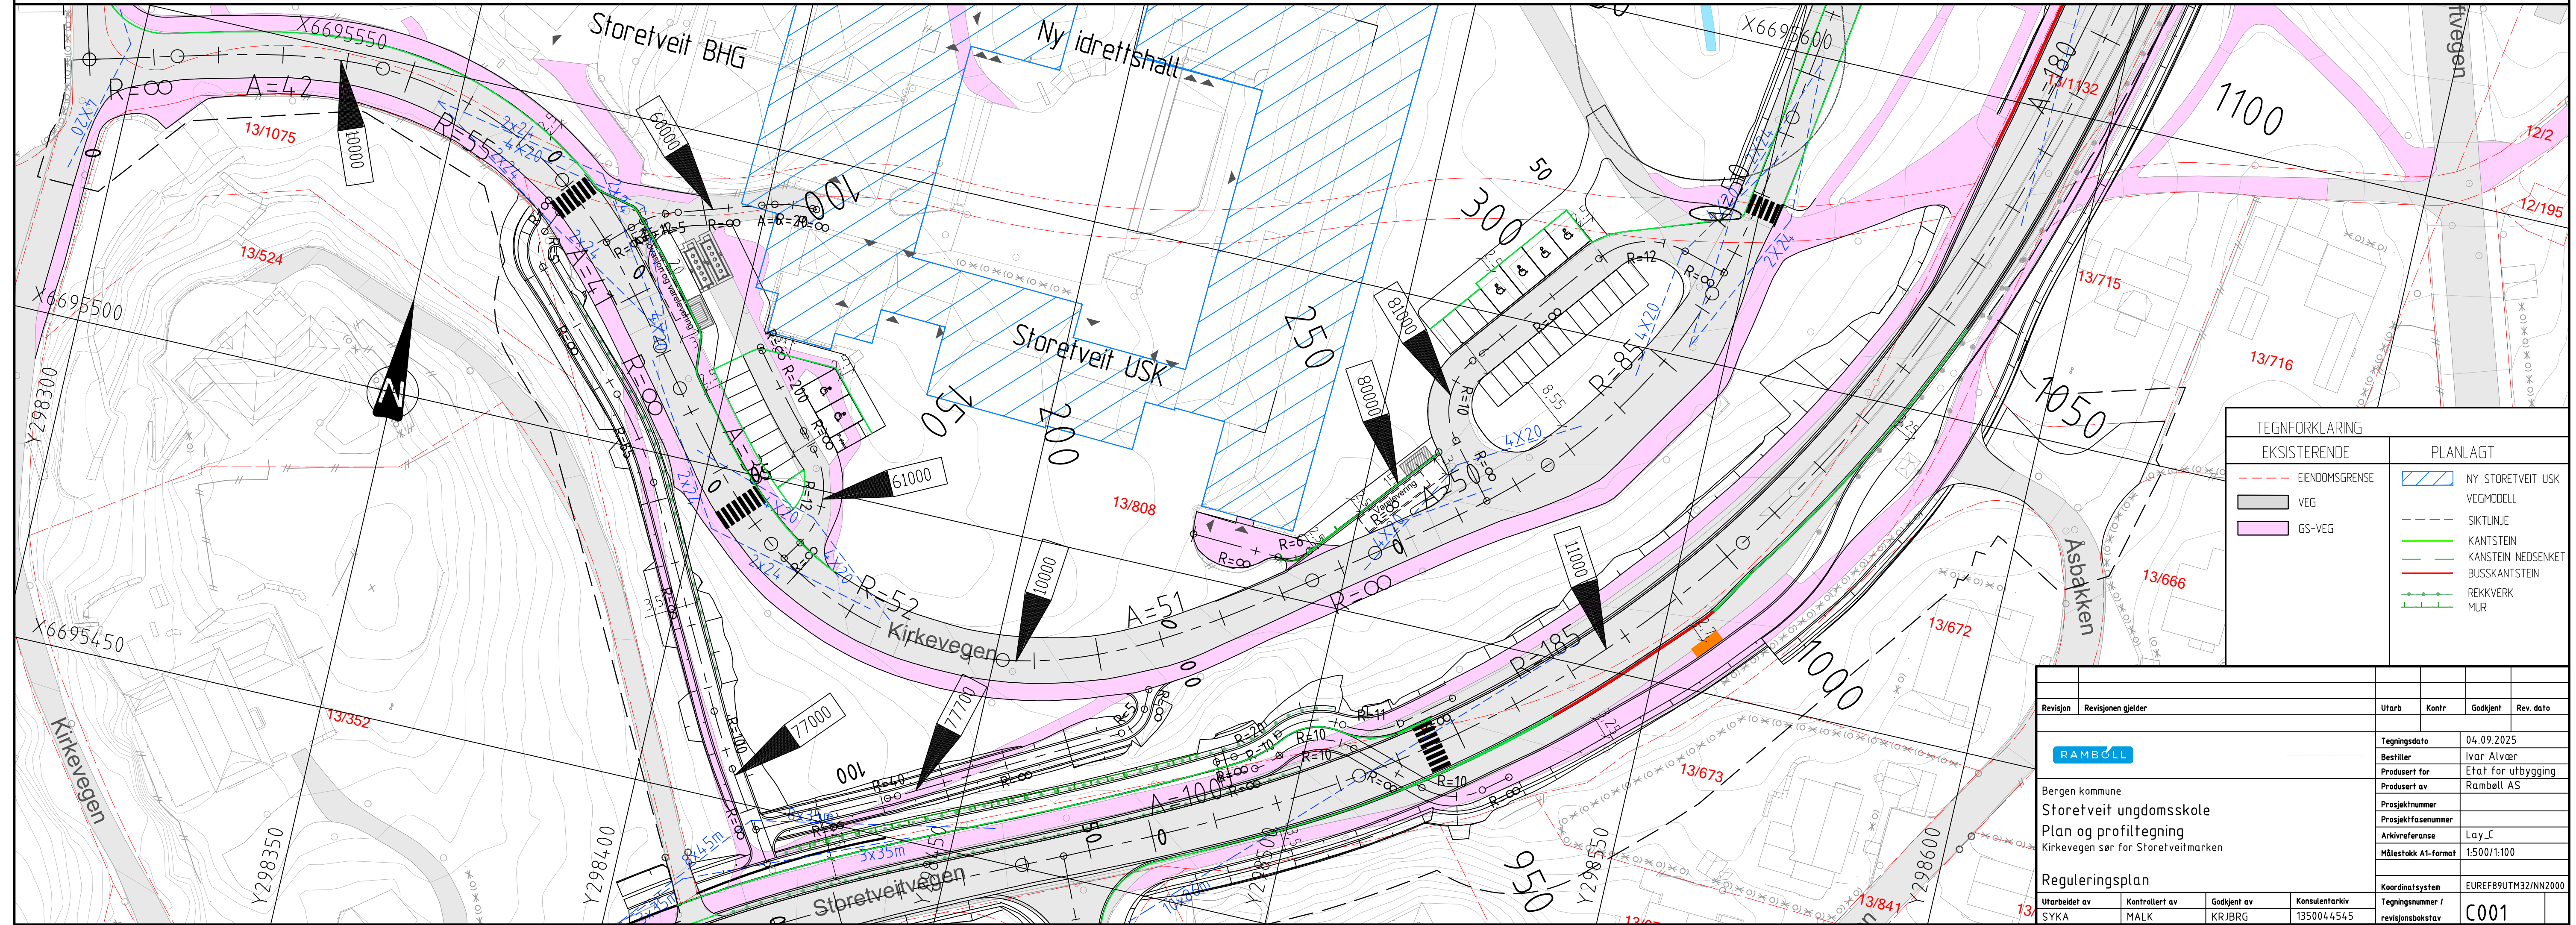

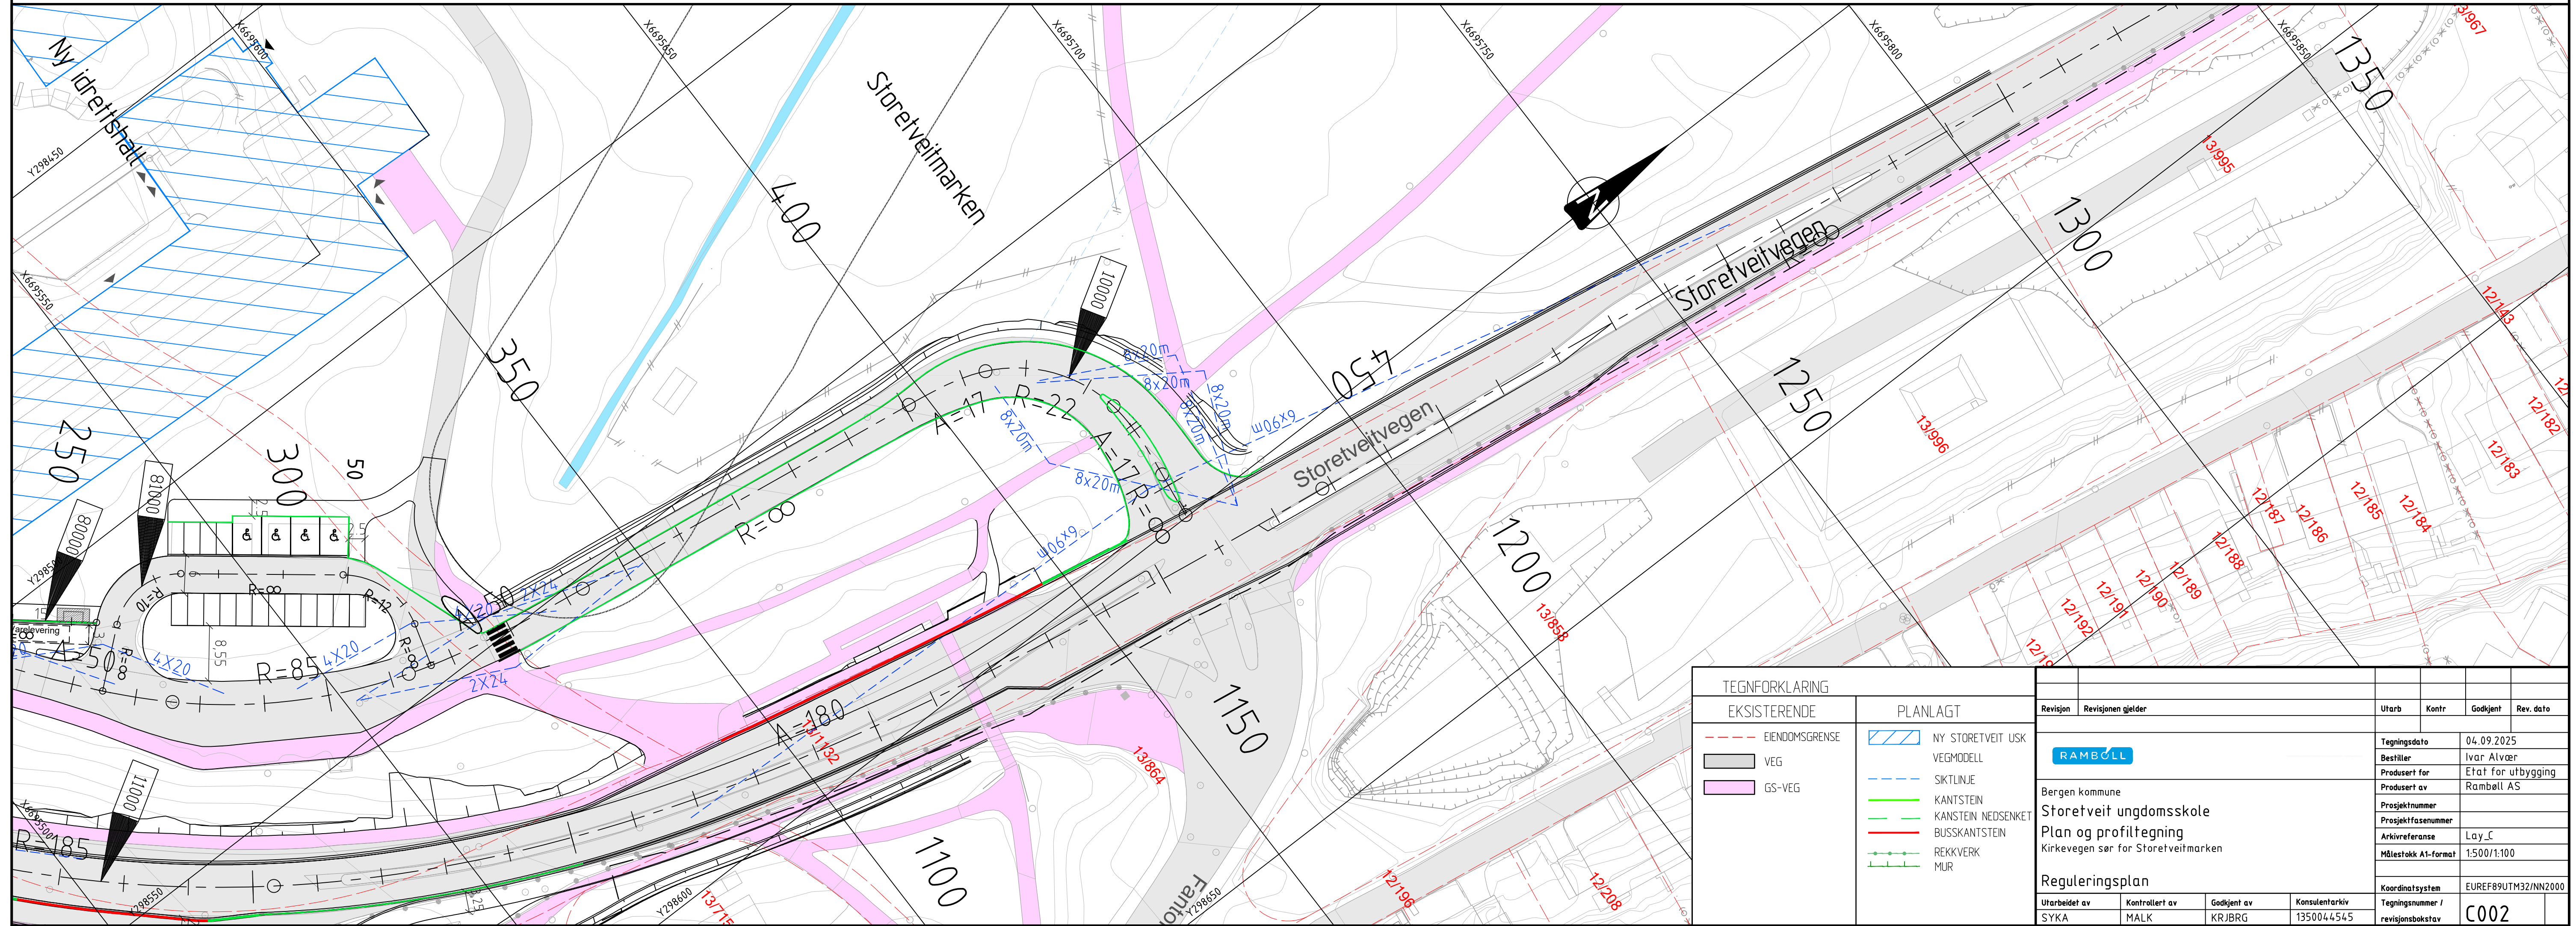


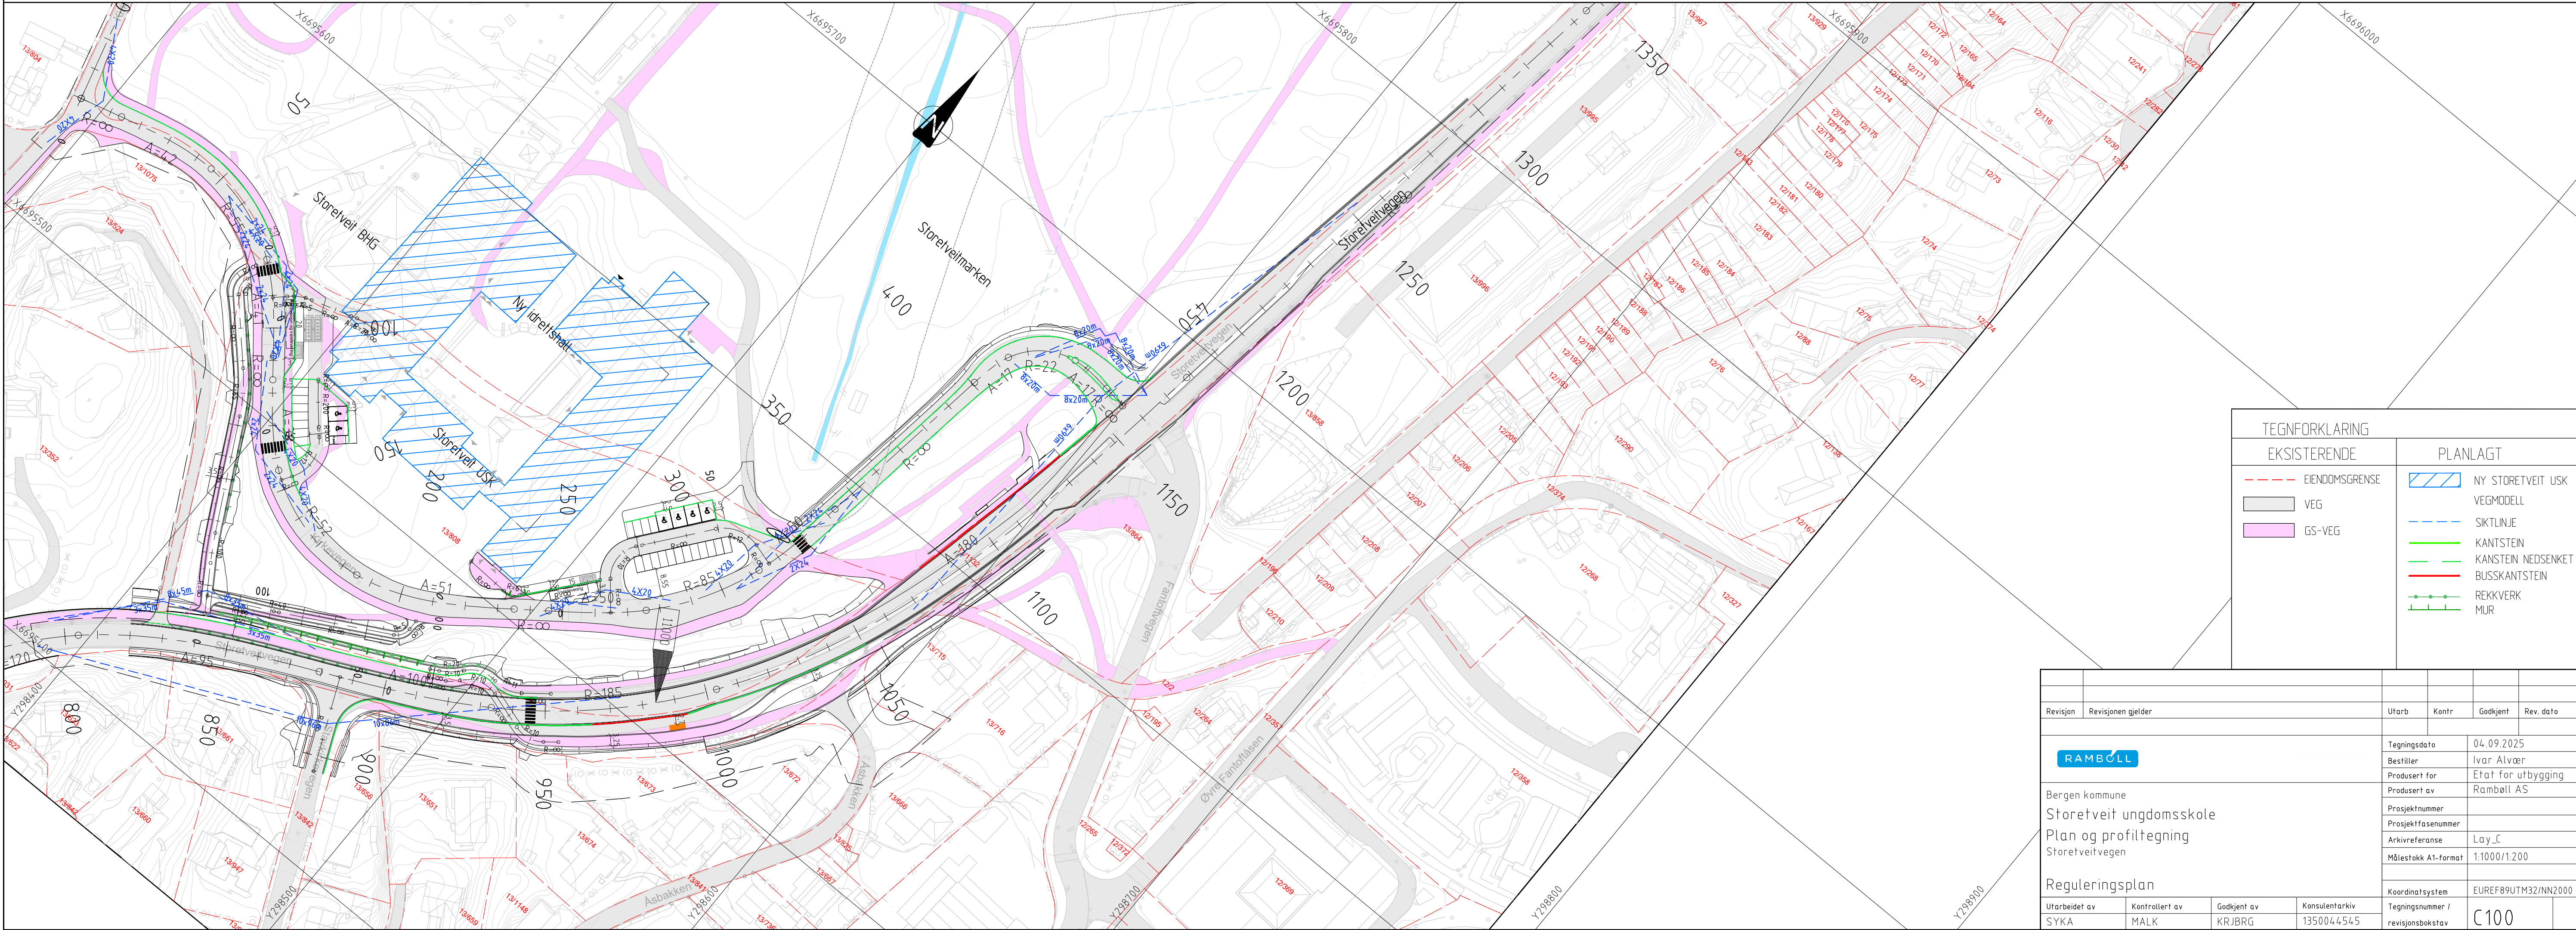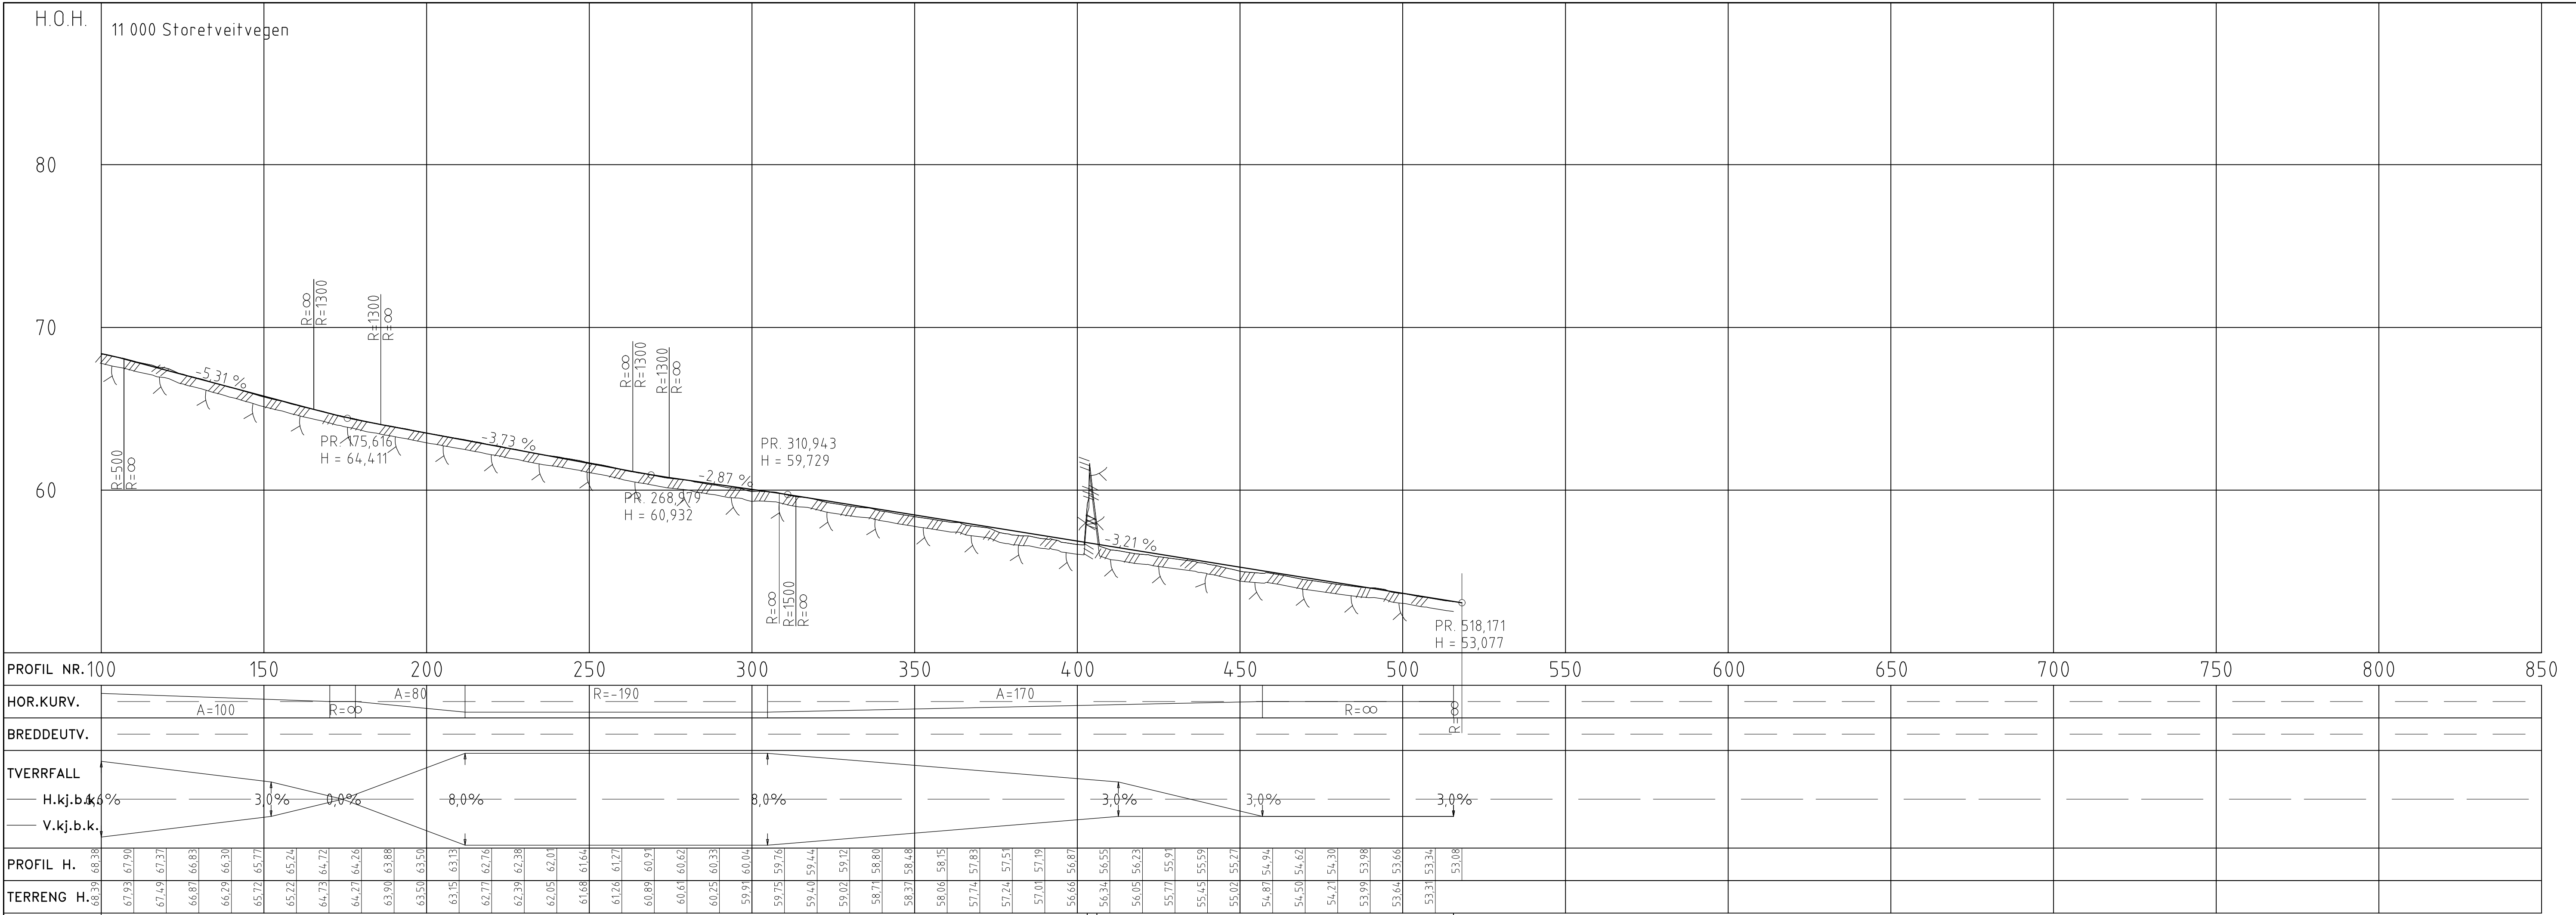


Kirkevegen - Parkering i øst
Vegmodell 10 000 og 81 000

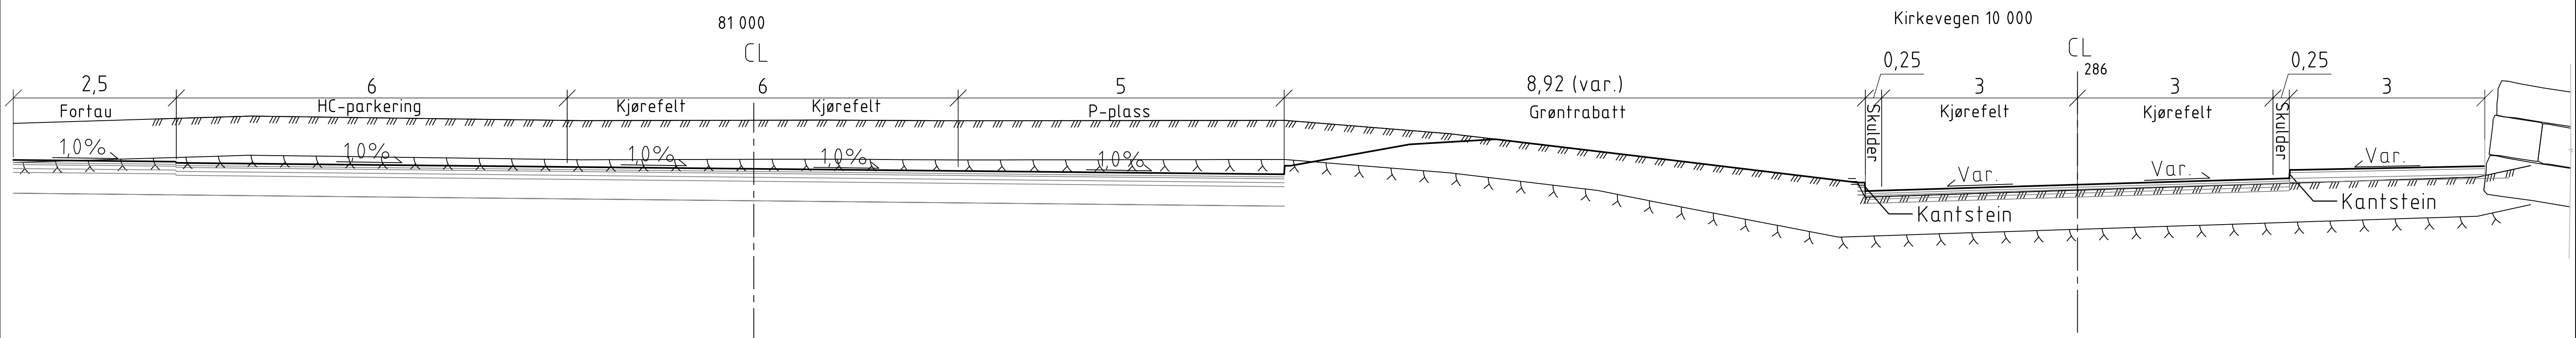


Kirkevegen - vareleveringslomme i øst
Vegmodell 10 000

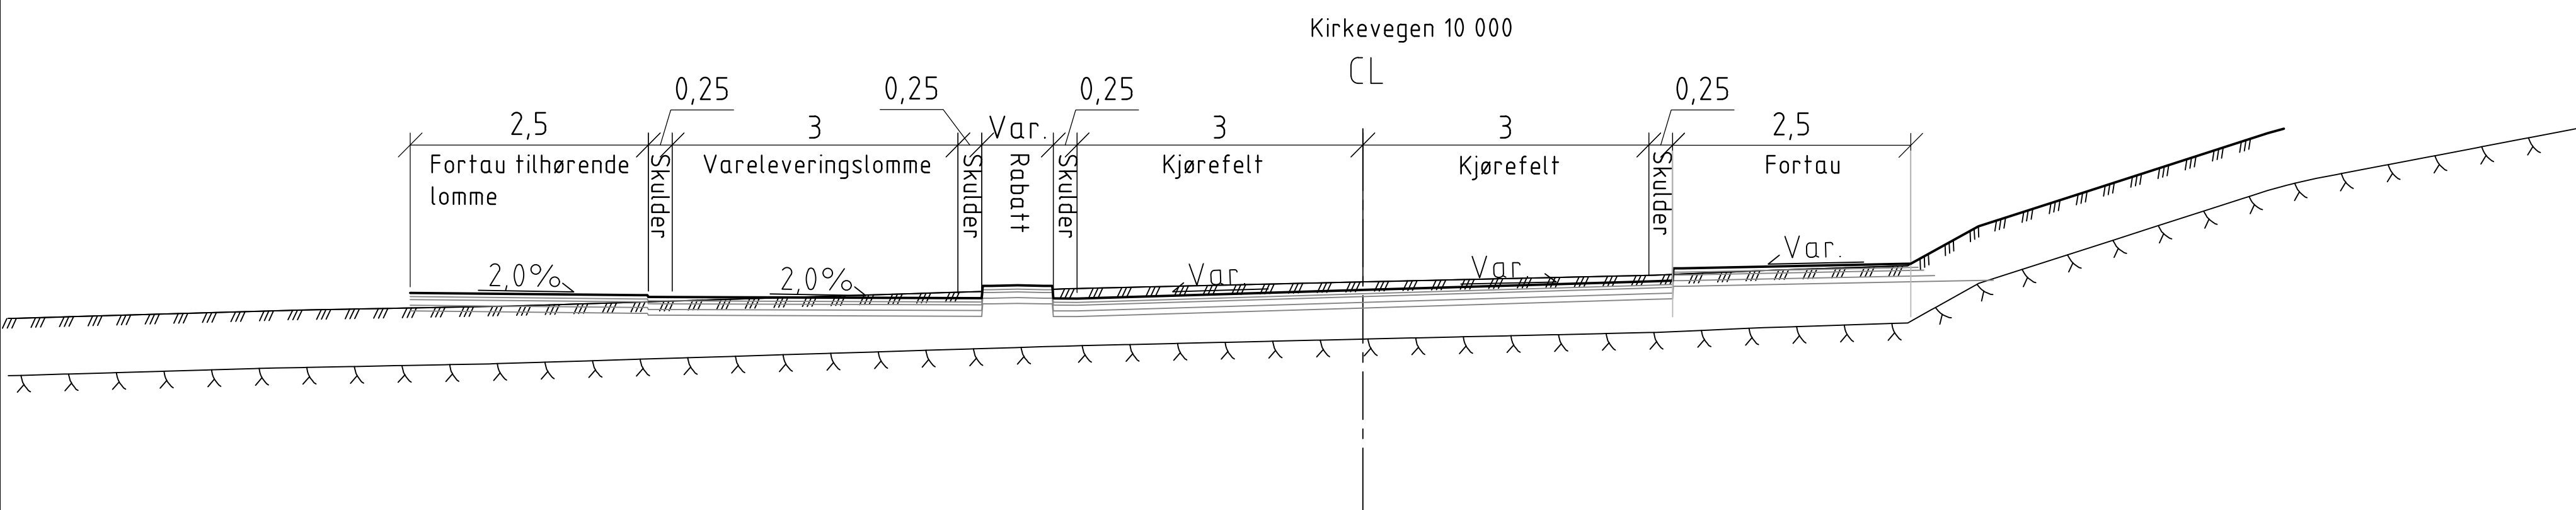

Kirkevegen - Parkering
Vegmodell 10 000

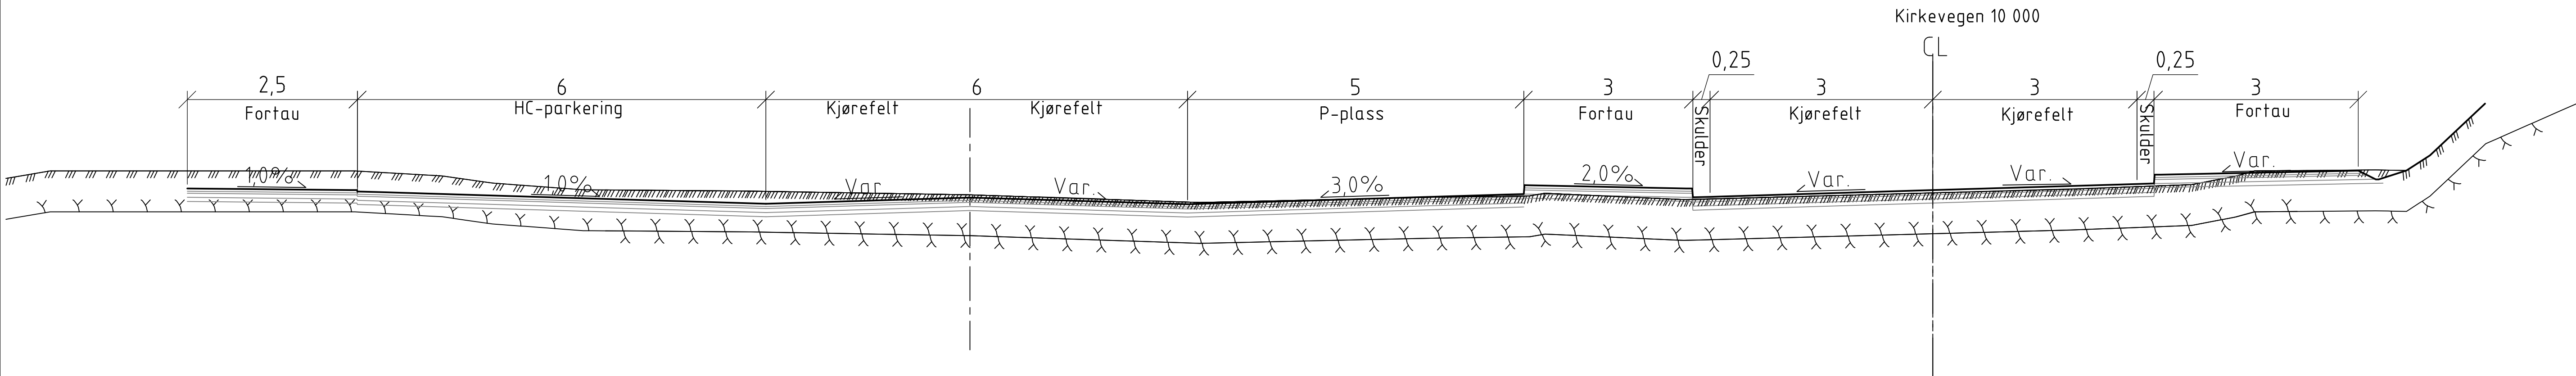


Kirkevegen - varelevering/renovasjonslomme i vest
Vegmodell 10 000

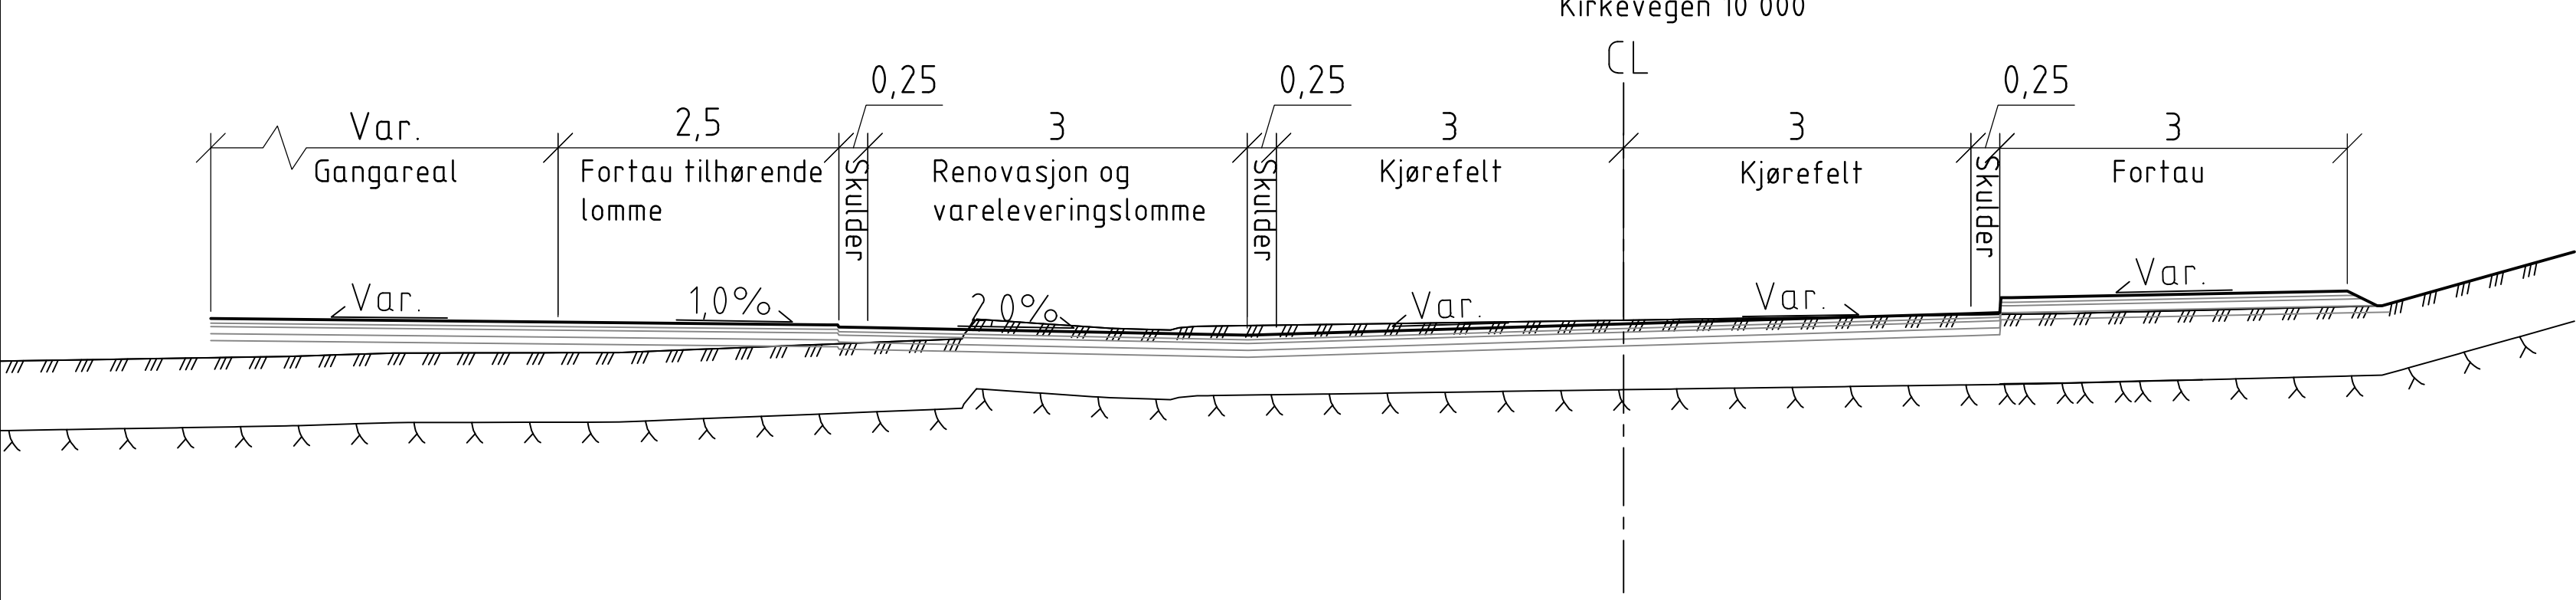


Revisjon	Revisjonen gjelder			Utarb	Kontr
				Godkjent	Rev. dato
RAMBOLL		BERGEN KOMMUNE		Tegningsdato	06.08.2024
				Bestiller	Ivar Alvær
				Produsert for	Efat for utbygging
				Produsert av	Ramboll Norge AS
				Prosjektnummer	
				Prosjektfase	
				Arkivreferanse	Lay_F
				Målestokk A1-format	1:50
				Koordinatsystem	EUREF89UTM32/NN2000
Reguleringsplan				Tegningsnummer /	F001
Utarbeidet av	Kontrollert av	Godkjent av	Konsulentarkiv		
SYKA	MALK	KRJBGR	1350044545		


Kirkevegen - møteplass
Vegmodell 20 000

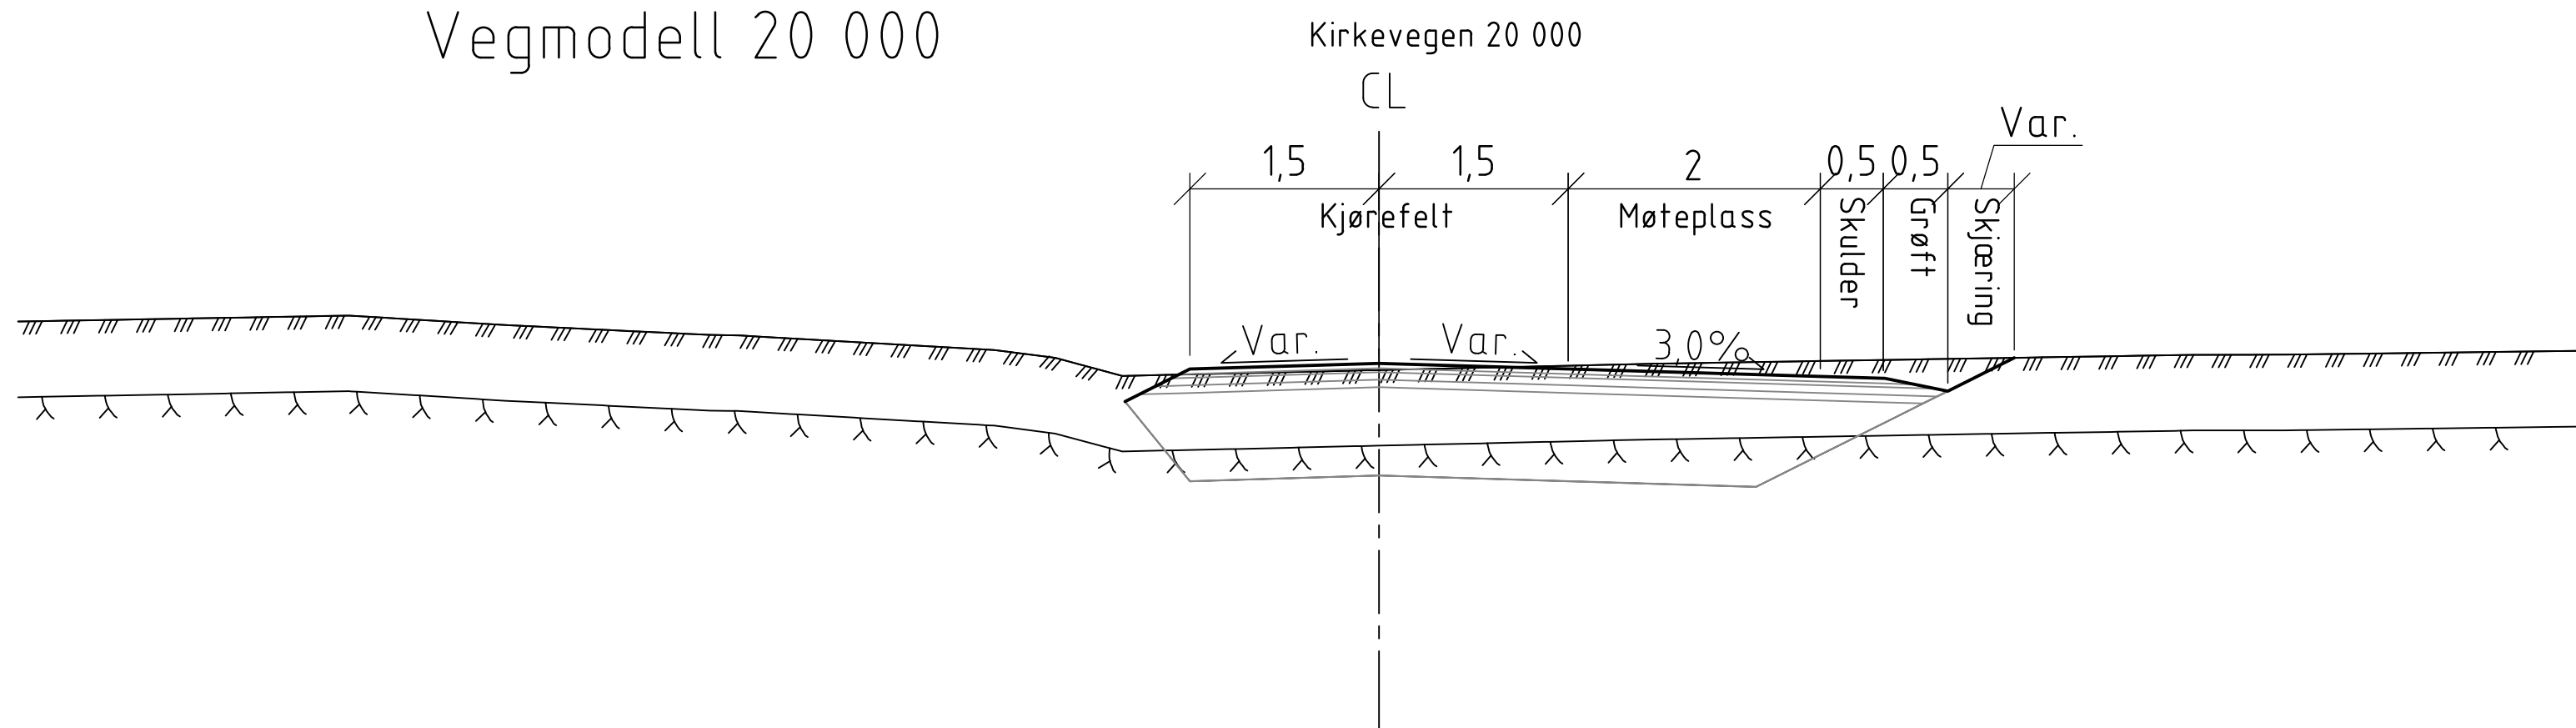

Kirkevegen - fortau ved tilrettelagt kryssing
Vegmodell 20 000 og 72 000

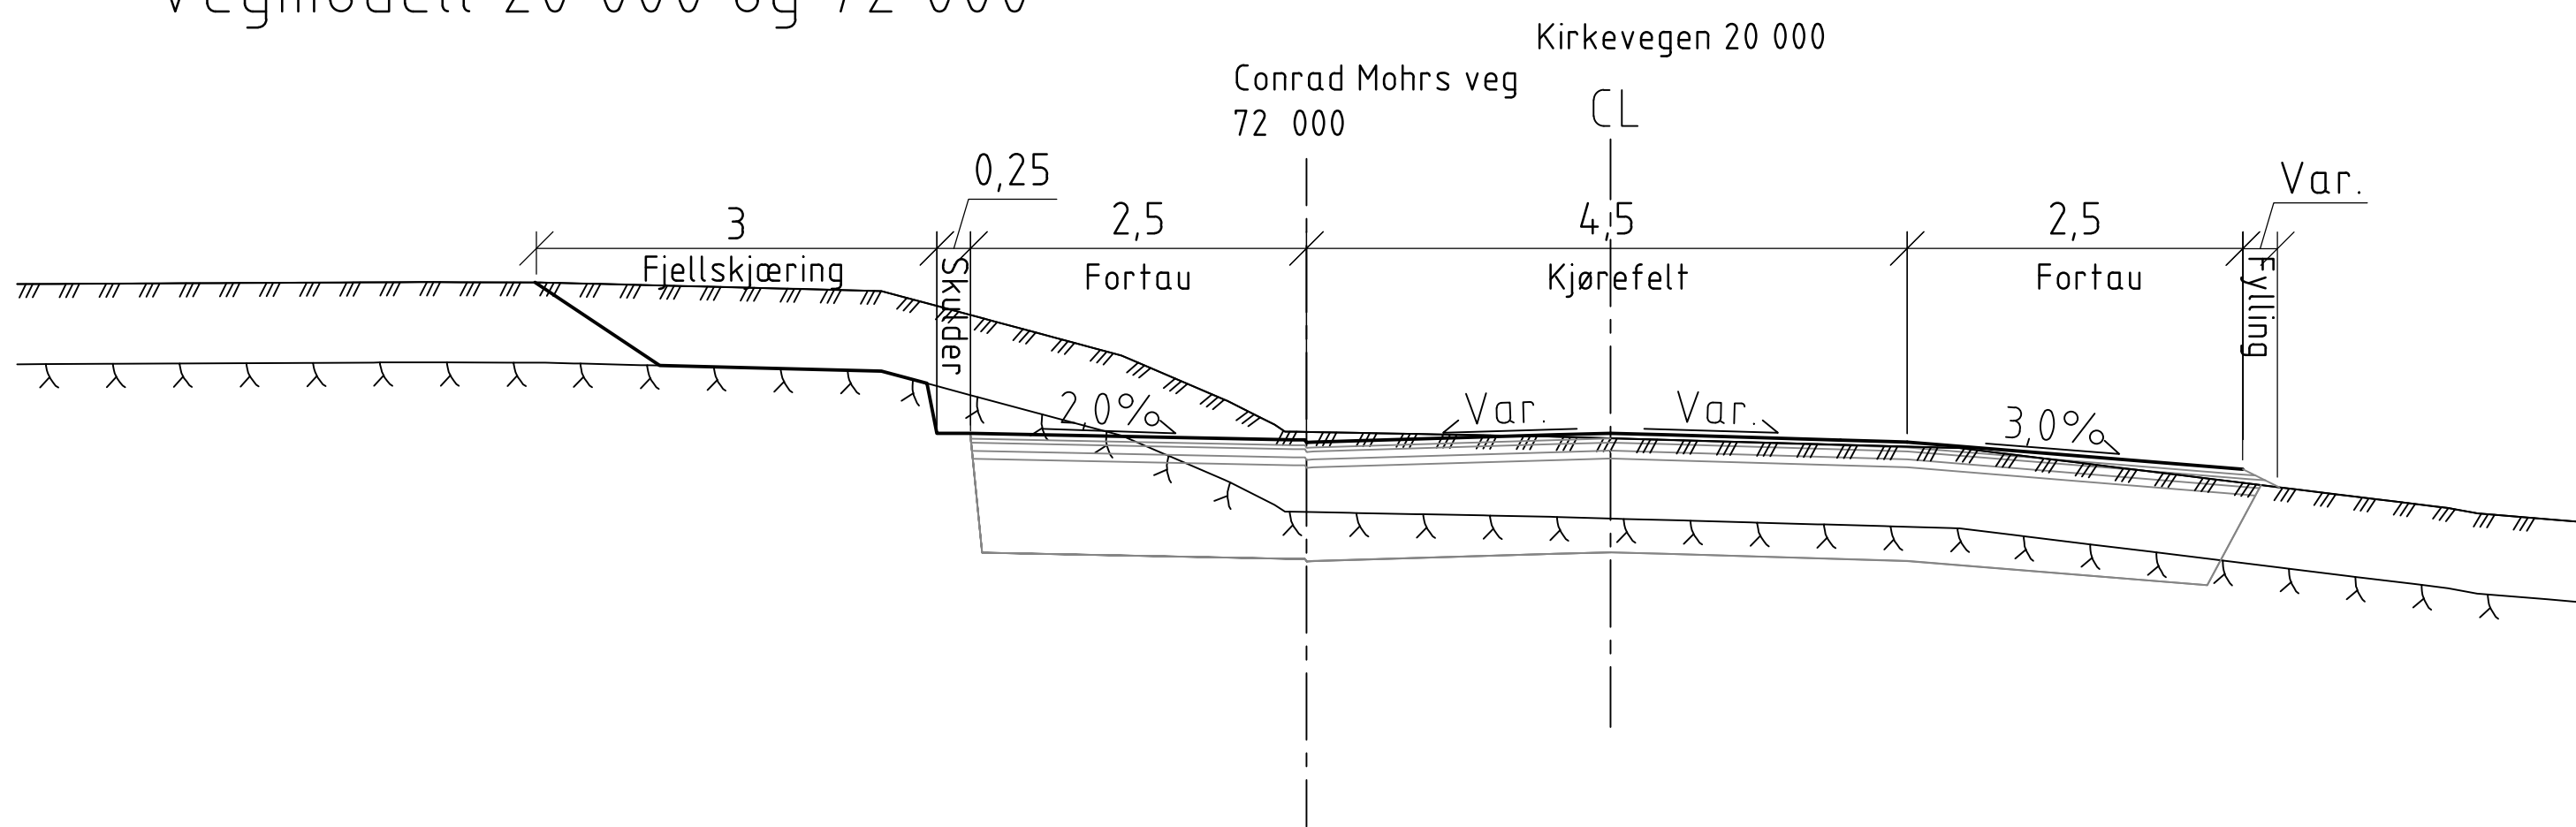


Kirkevegen - møteplass
Vegmodell 20 000

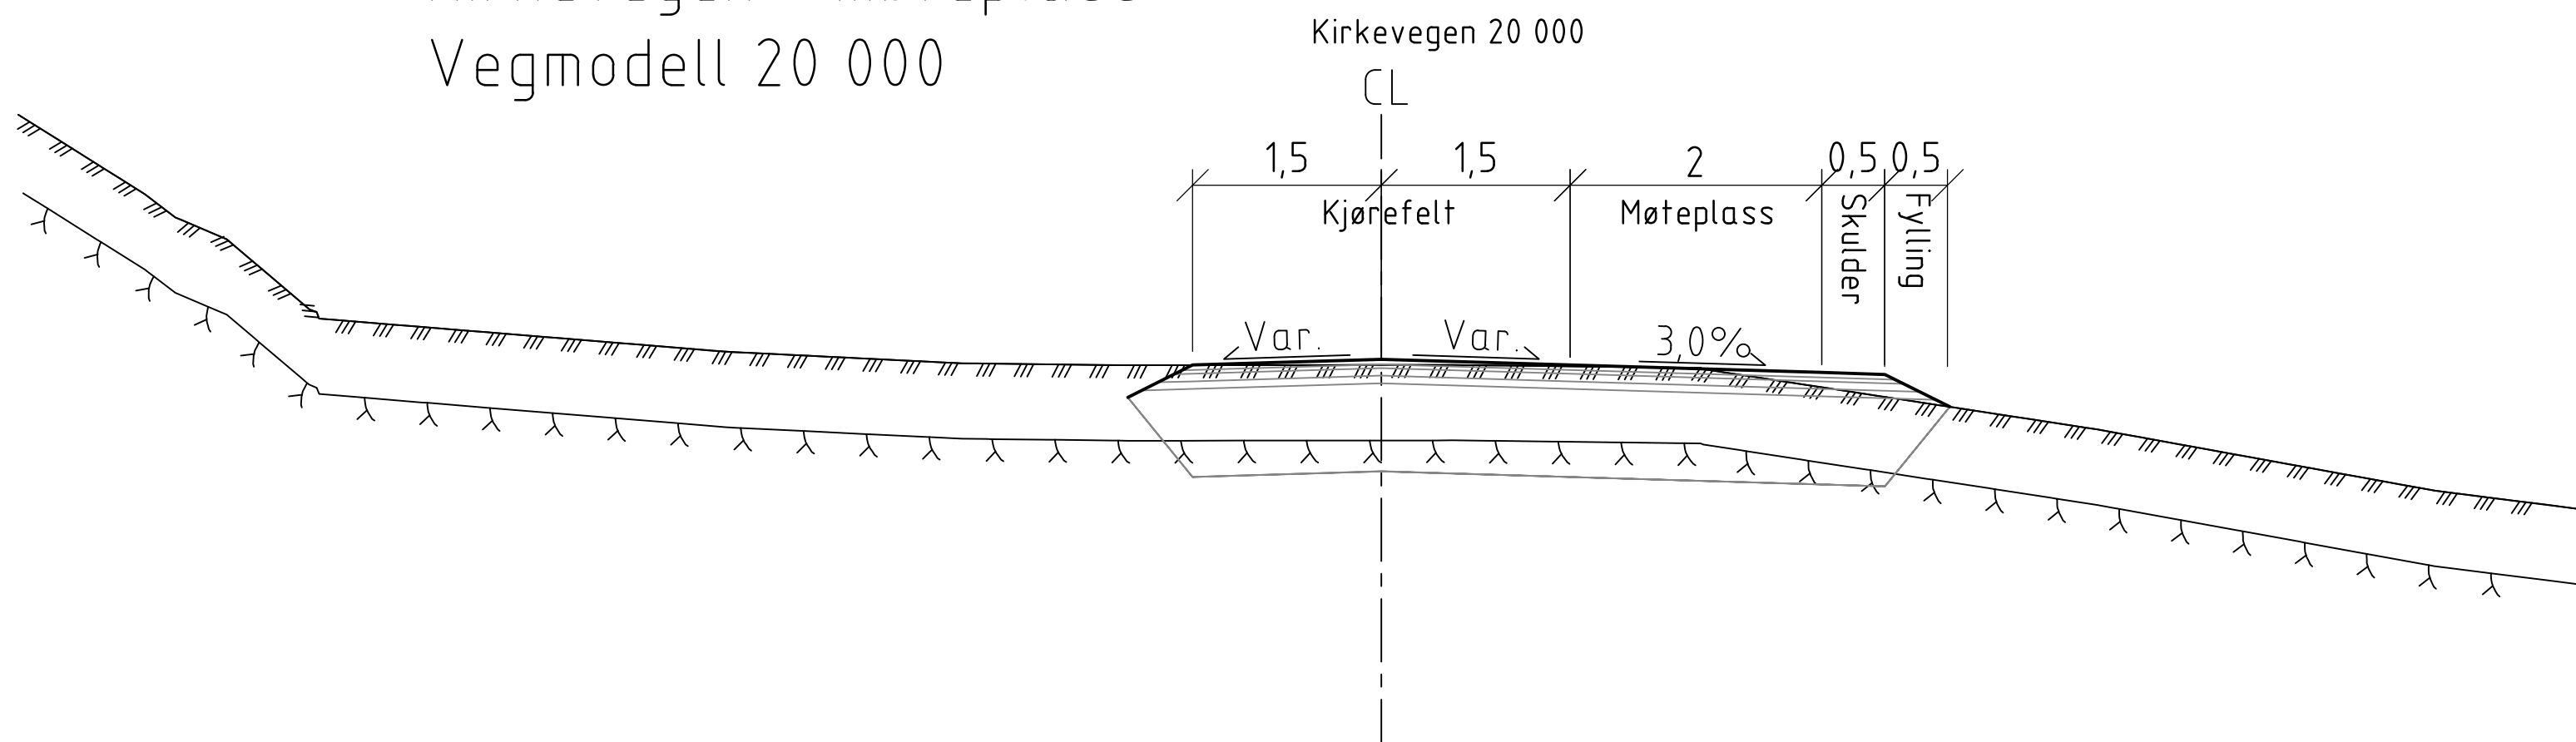


Revisjon	Revisjonen gjelder	Utarb	Kontr	Godkjent	Rev. dato
RAMBOLL		BERGEN KOMMUNE		Tegningsdato	06.08.2024
				Bestiller	Ivar Alvær
				Produsert for	Efat for utbygging
				Produsert av	Ramboll Norge AS
				Prosjektnummer	
				Prosjektfasennummer	
				Arkivreferanse	Lay_F
				Målestokk A1-format	1:50
				Koordinatsystem	EUREF89UTM32/NN2000
Utarbeidet av	Kontrollert av	Godkjent av	Konsulentarkiv	Tegningsnummer /	
SYKA	MALK	KRJBRG	1350044545	revisjonsbokstav	F002


Storetveitvegen - sykkelveg med fortau + gs-veg
Vegmodell 11 000

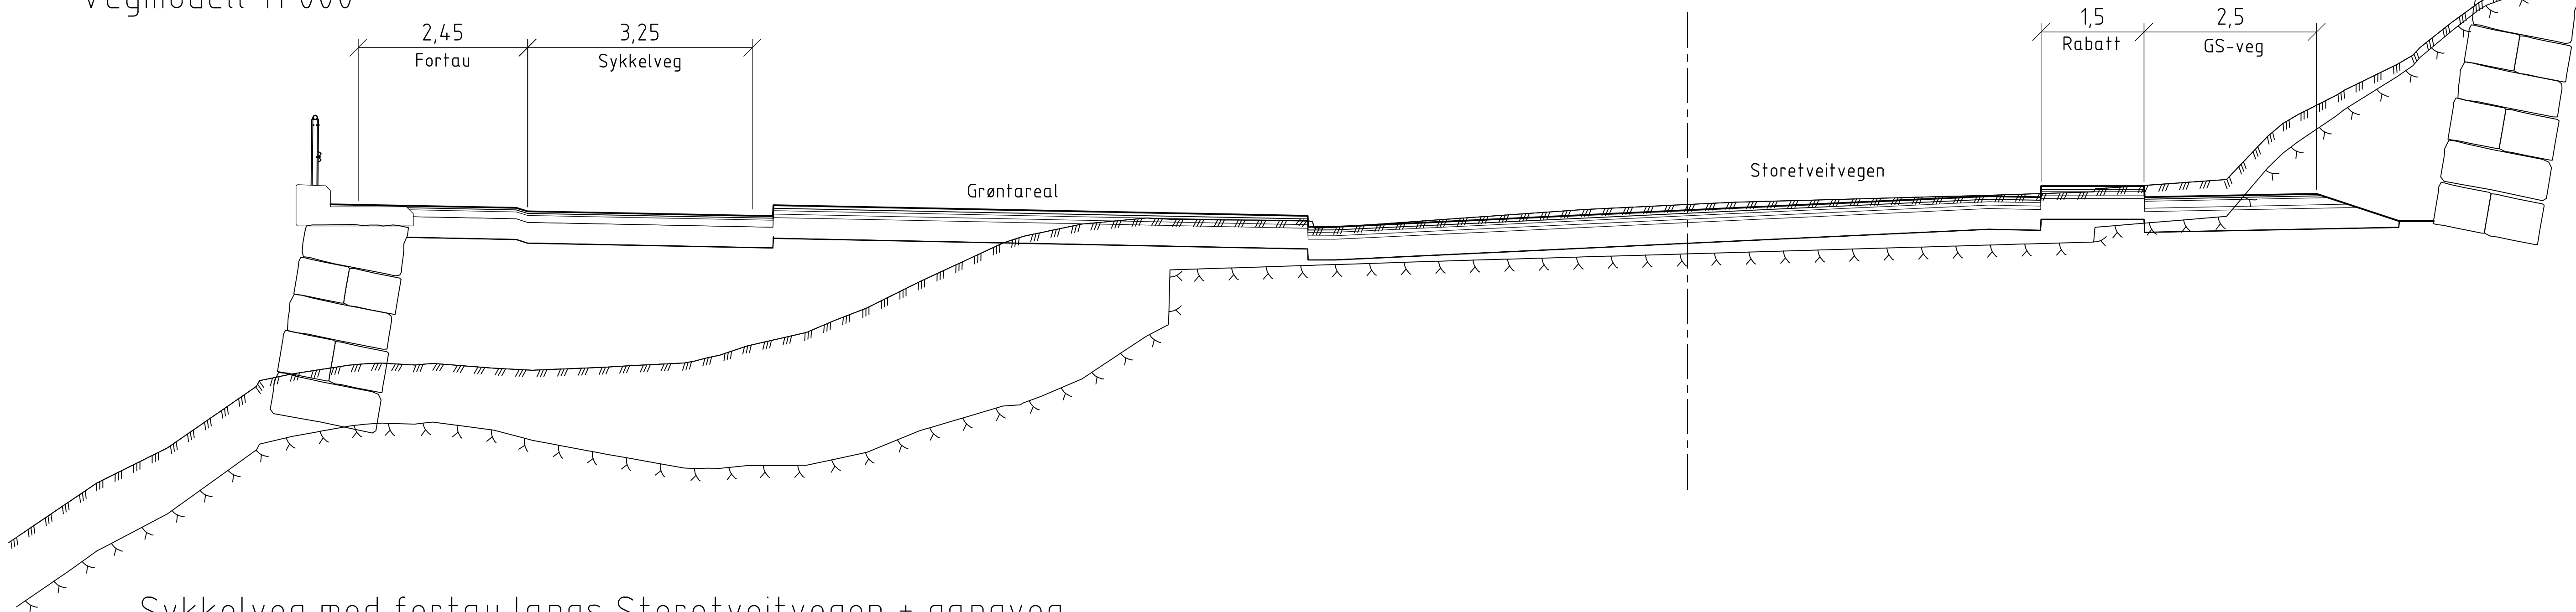

Sykkelveg med fortau langs Storetveitvegen + gangveg
Vegmodell 11 000 og 77 700

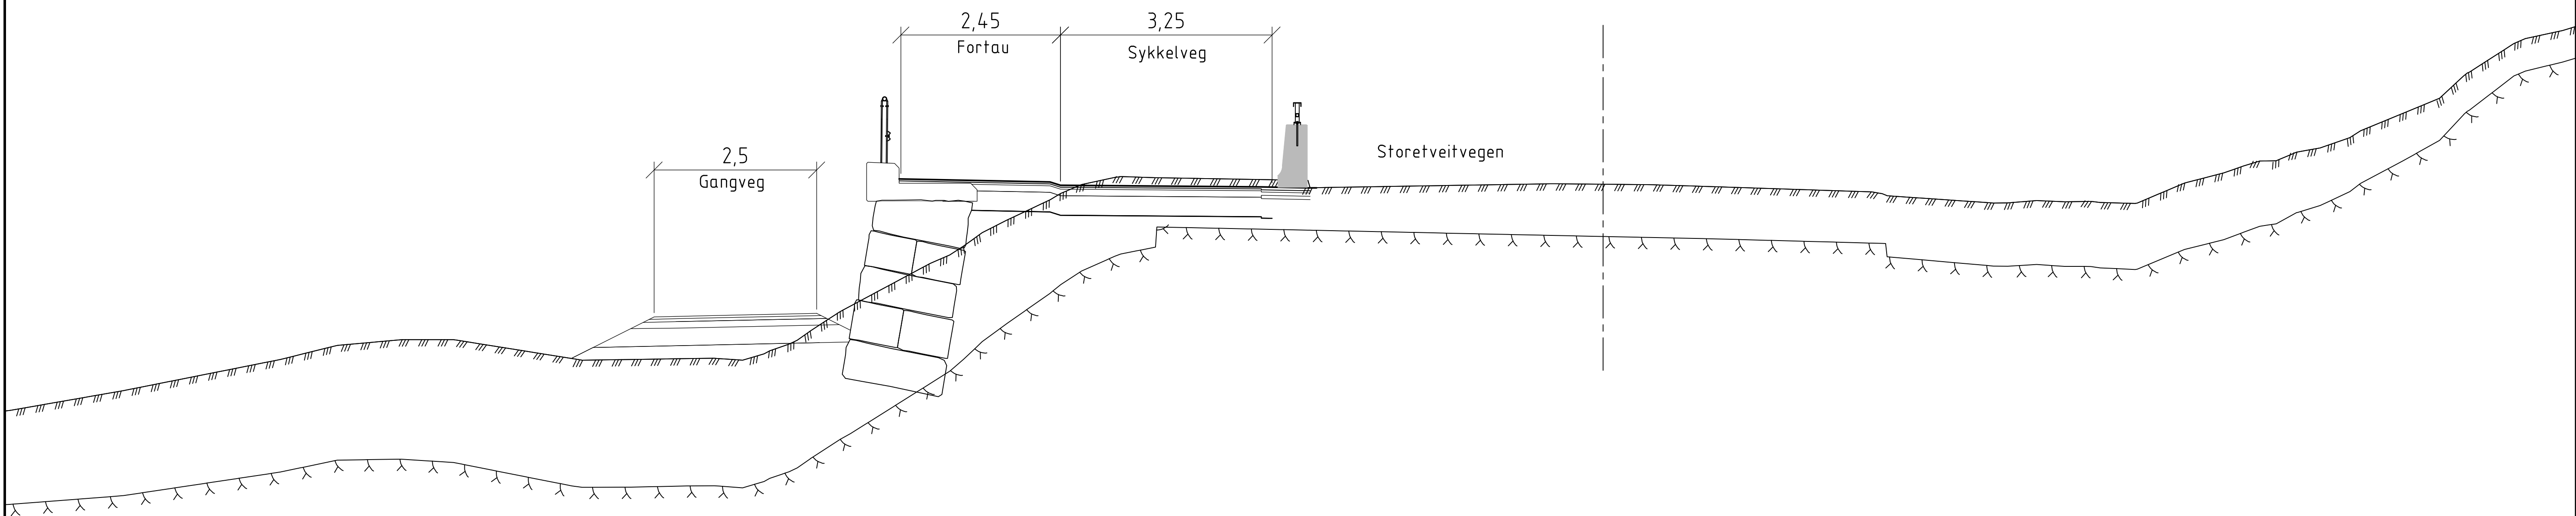


Kirkevegen
Vegmodell 10 000 og 80 000

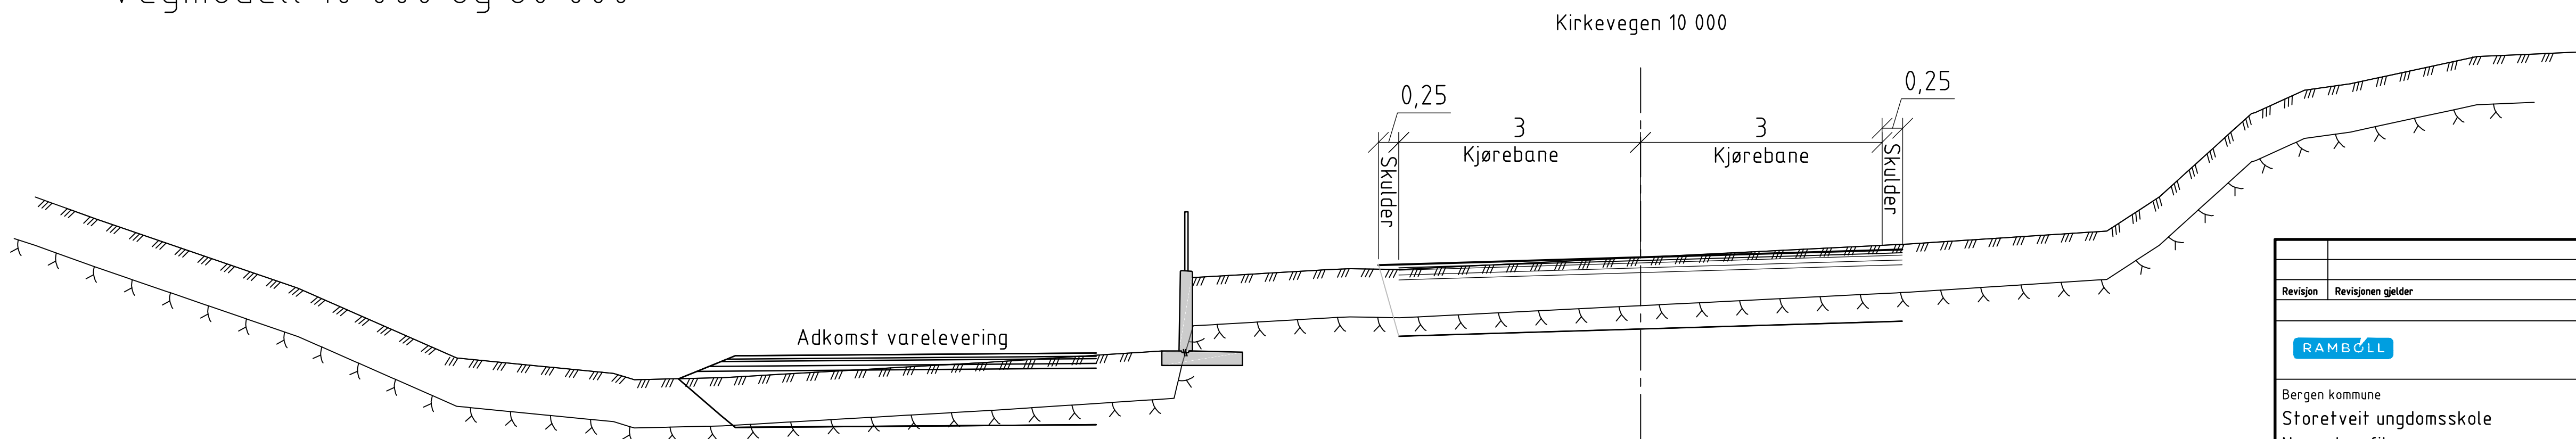


Revisjon		Revisjonen gjelder		Utarb	Kontr	Godkjent	Rev. dato
RAMBOLL		BERGEN KOMMUNE		Tegningsdato		06.08.2024	
Bergen kommune		Storetveit ungdomsskole		Bestiller		Ivar Alvær	
Normalprofiler		Adkomst varelevering		Prosjektfor		Erfar for utbygging	
Utarbeidet av		Kontrollert av		Godkjent av		Konsulentarkiv	
SYKA		MALK		KRJBRG		1350044545	
Reguleringsplan		Kjørebane		Kjørebane		Tegningsnummer /	
Koordnatsystem		EUREF89UTM32/NN2000		Revisjonsboks		F003	

Busslomme + sykkelveg med fortau
Vegmodell 11 000

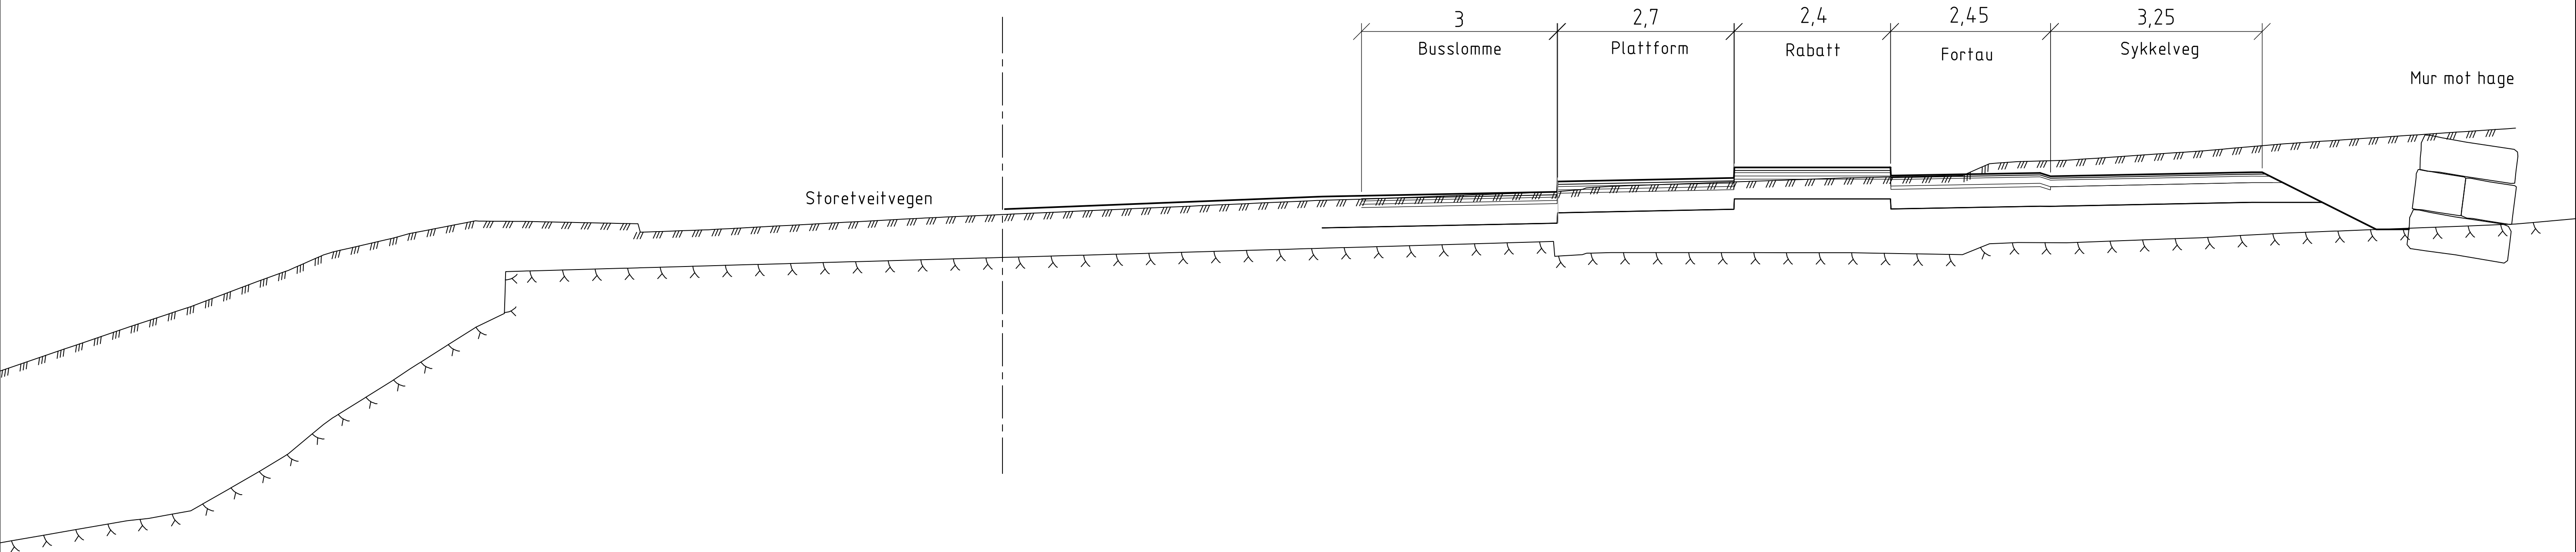


GS-veg
Vegmodell 77 000

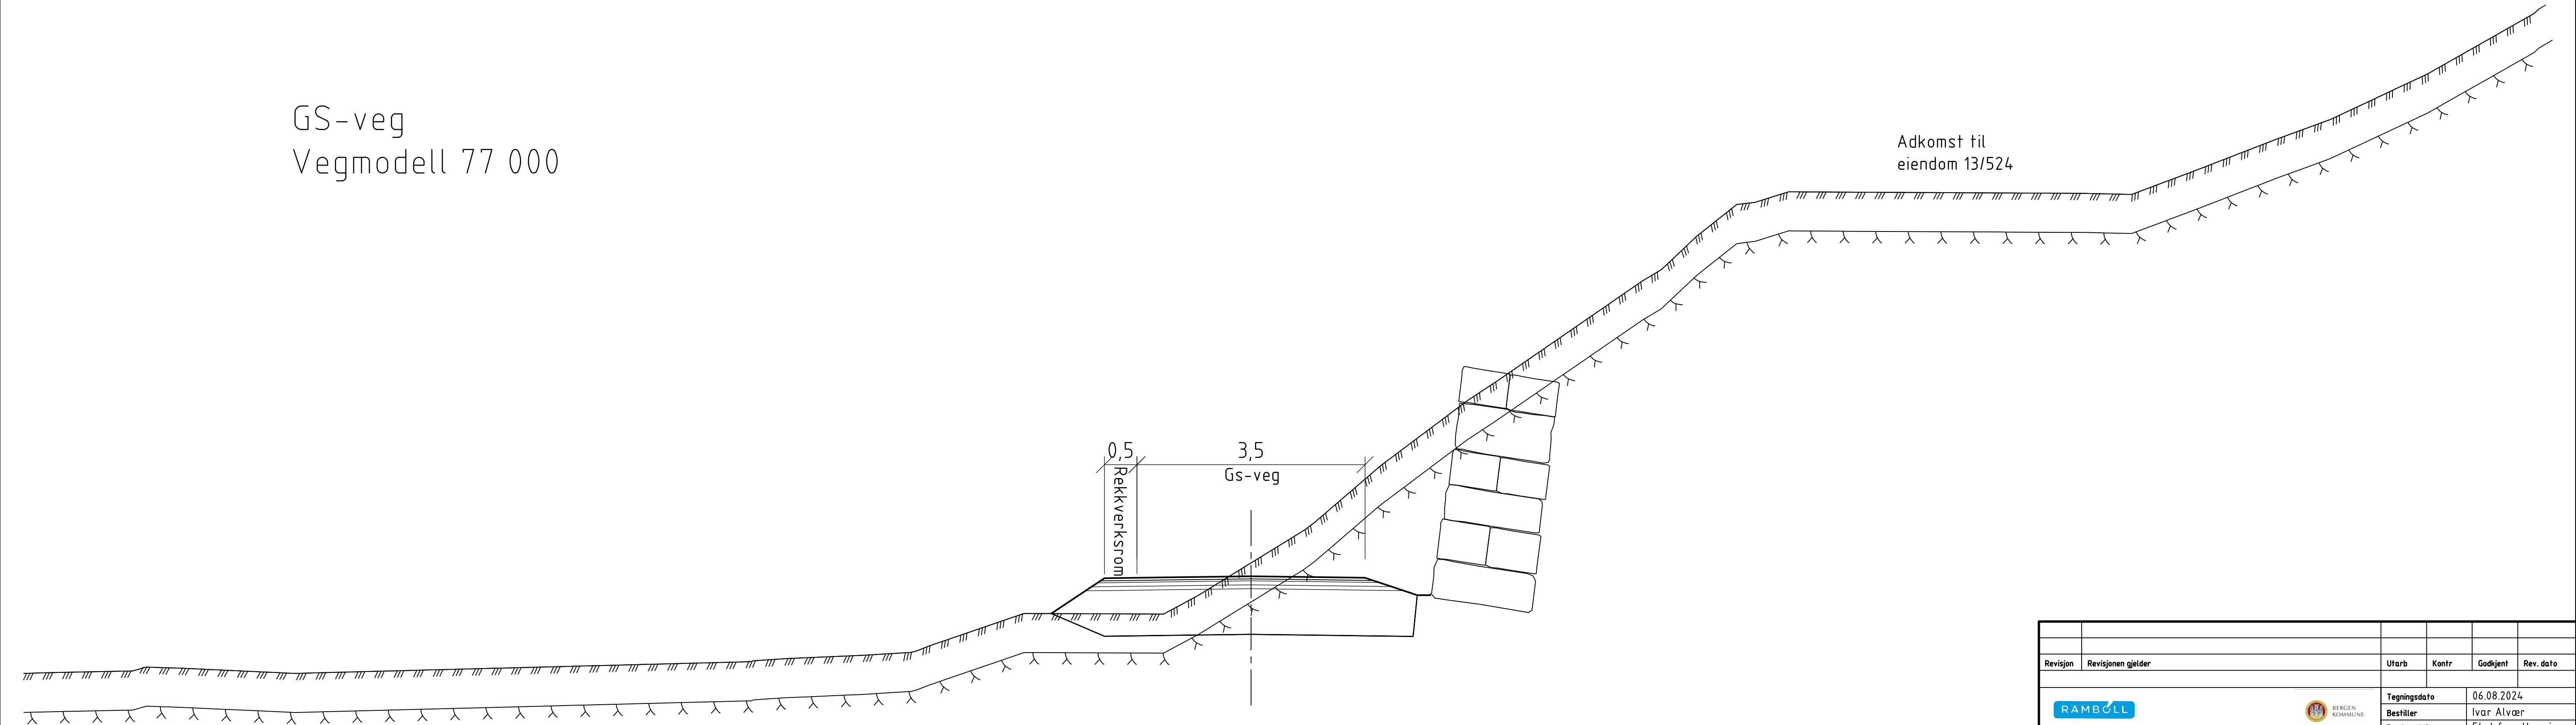

Revisjon	Revisjonen gjelder	Utarb	Kontr	Godkjent	Rev. dato
RAMBOLL Bergen kommune		Tegningsdato 06.08.2024		Bestiller Ivar Alvær	
Prosjektnummer Storetveit ungdomsskole		Prosjekt for Etat for utbygging		Prosjekt for Rambøll Norge AS	
Prosjektreferanse Lay_F		Prosjektreferanse Lay_F		Prosjektreferanse Lay_F	
Målestokk A1-format 1:50		Målestokk A1-format 1:50		Målestokk A1-format 1:50	
Reguleringsplan		Koordinatsystem EUREF89UTM32/NN2000		Koordinatsystem EUREF89UTM32/NN2000	
Utarbeidet av SYKA	Kontrollert av MALK	Godkjent av KRJBGR	Konsulentarkiv 1350044545	Tegningsnummer / revisjonsboksnavn	F004

Kirkevegen - Fortau
Vegmodell 10 000

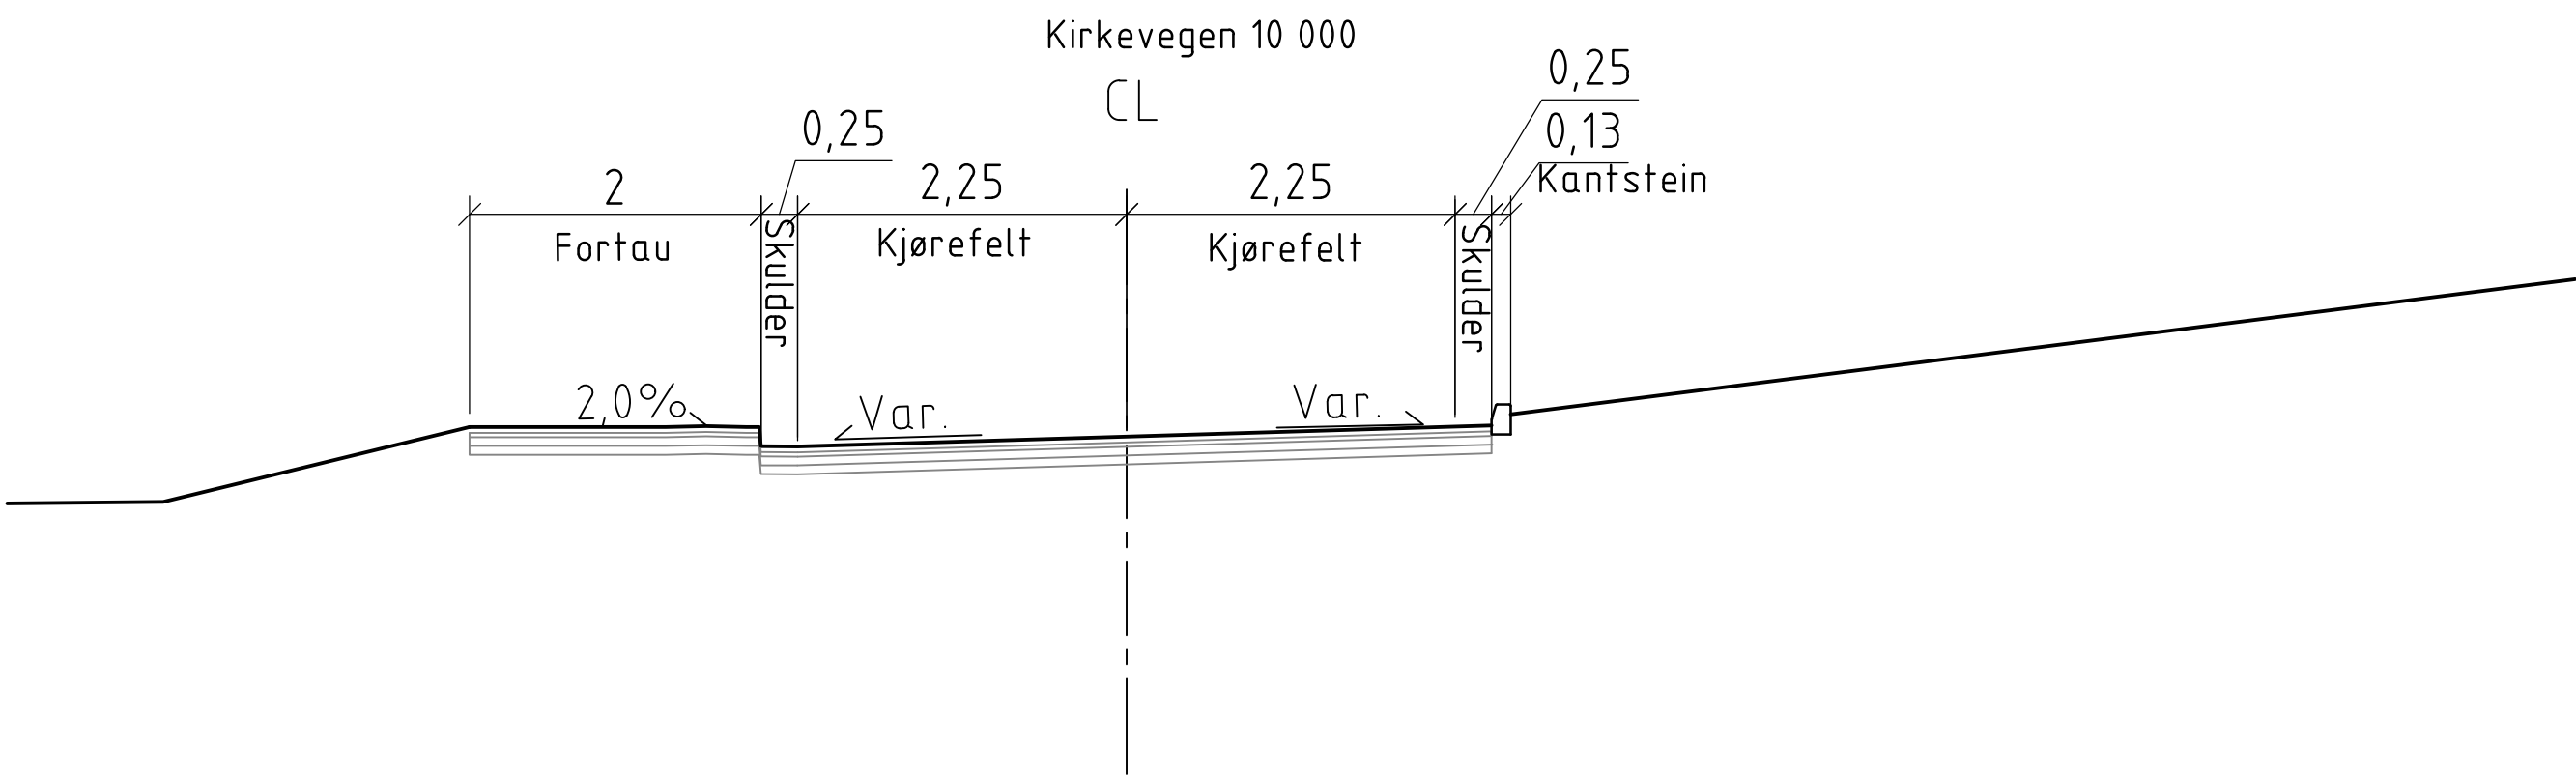

Revisjon	Revisjonen gjelder			Utarb	Kontr
				Godkjent	Rev. dato
RAMBOLL			Tegningsdato		11.09.2025
			Bestiller		Ivar Alvær
			Produsert for		Efat for utbygging
			Produsert av		Ramboll Norge AS
			Prosjektnummer		
			Prosjektfase		
			Arkivreferanse		Lay_F
			Målestokk A1-format		1:50
			Koordinatsystem		EUREF89UTM32/NN2000
Reguleringsplan					
Utarbeidet av	Kontrollert av	Godkjent av	Konsulentarkiv	Tegningsnummer / revisjonsbokstav	
MAMND	SYKA	SYKA	1350044545	F005	