


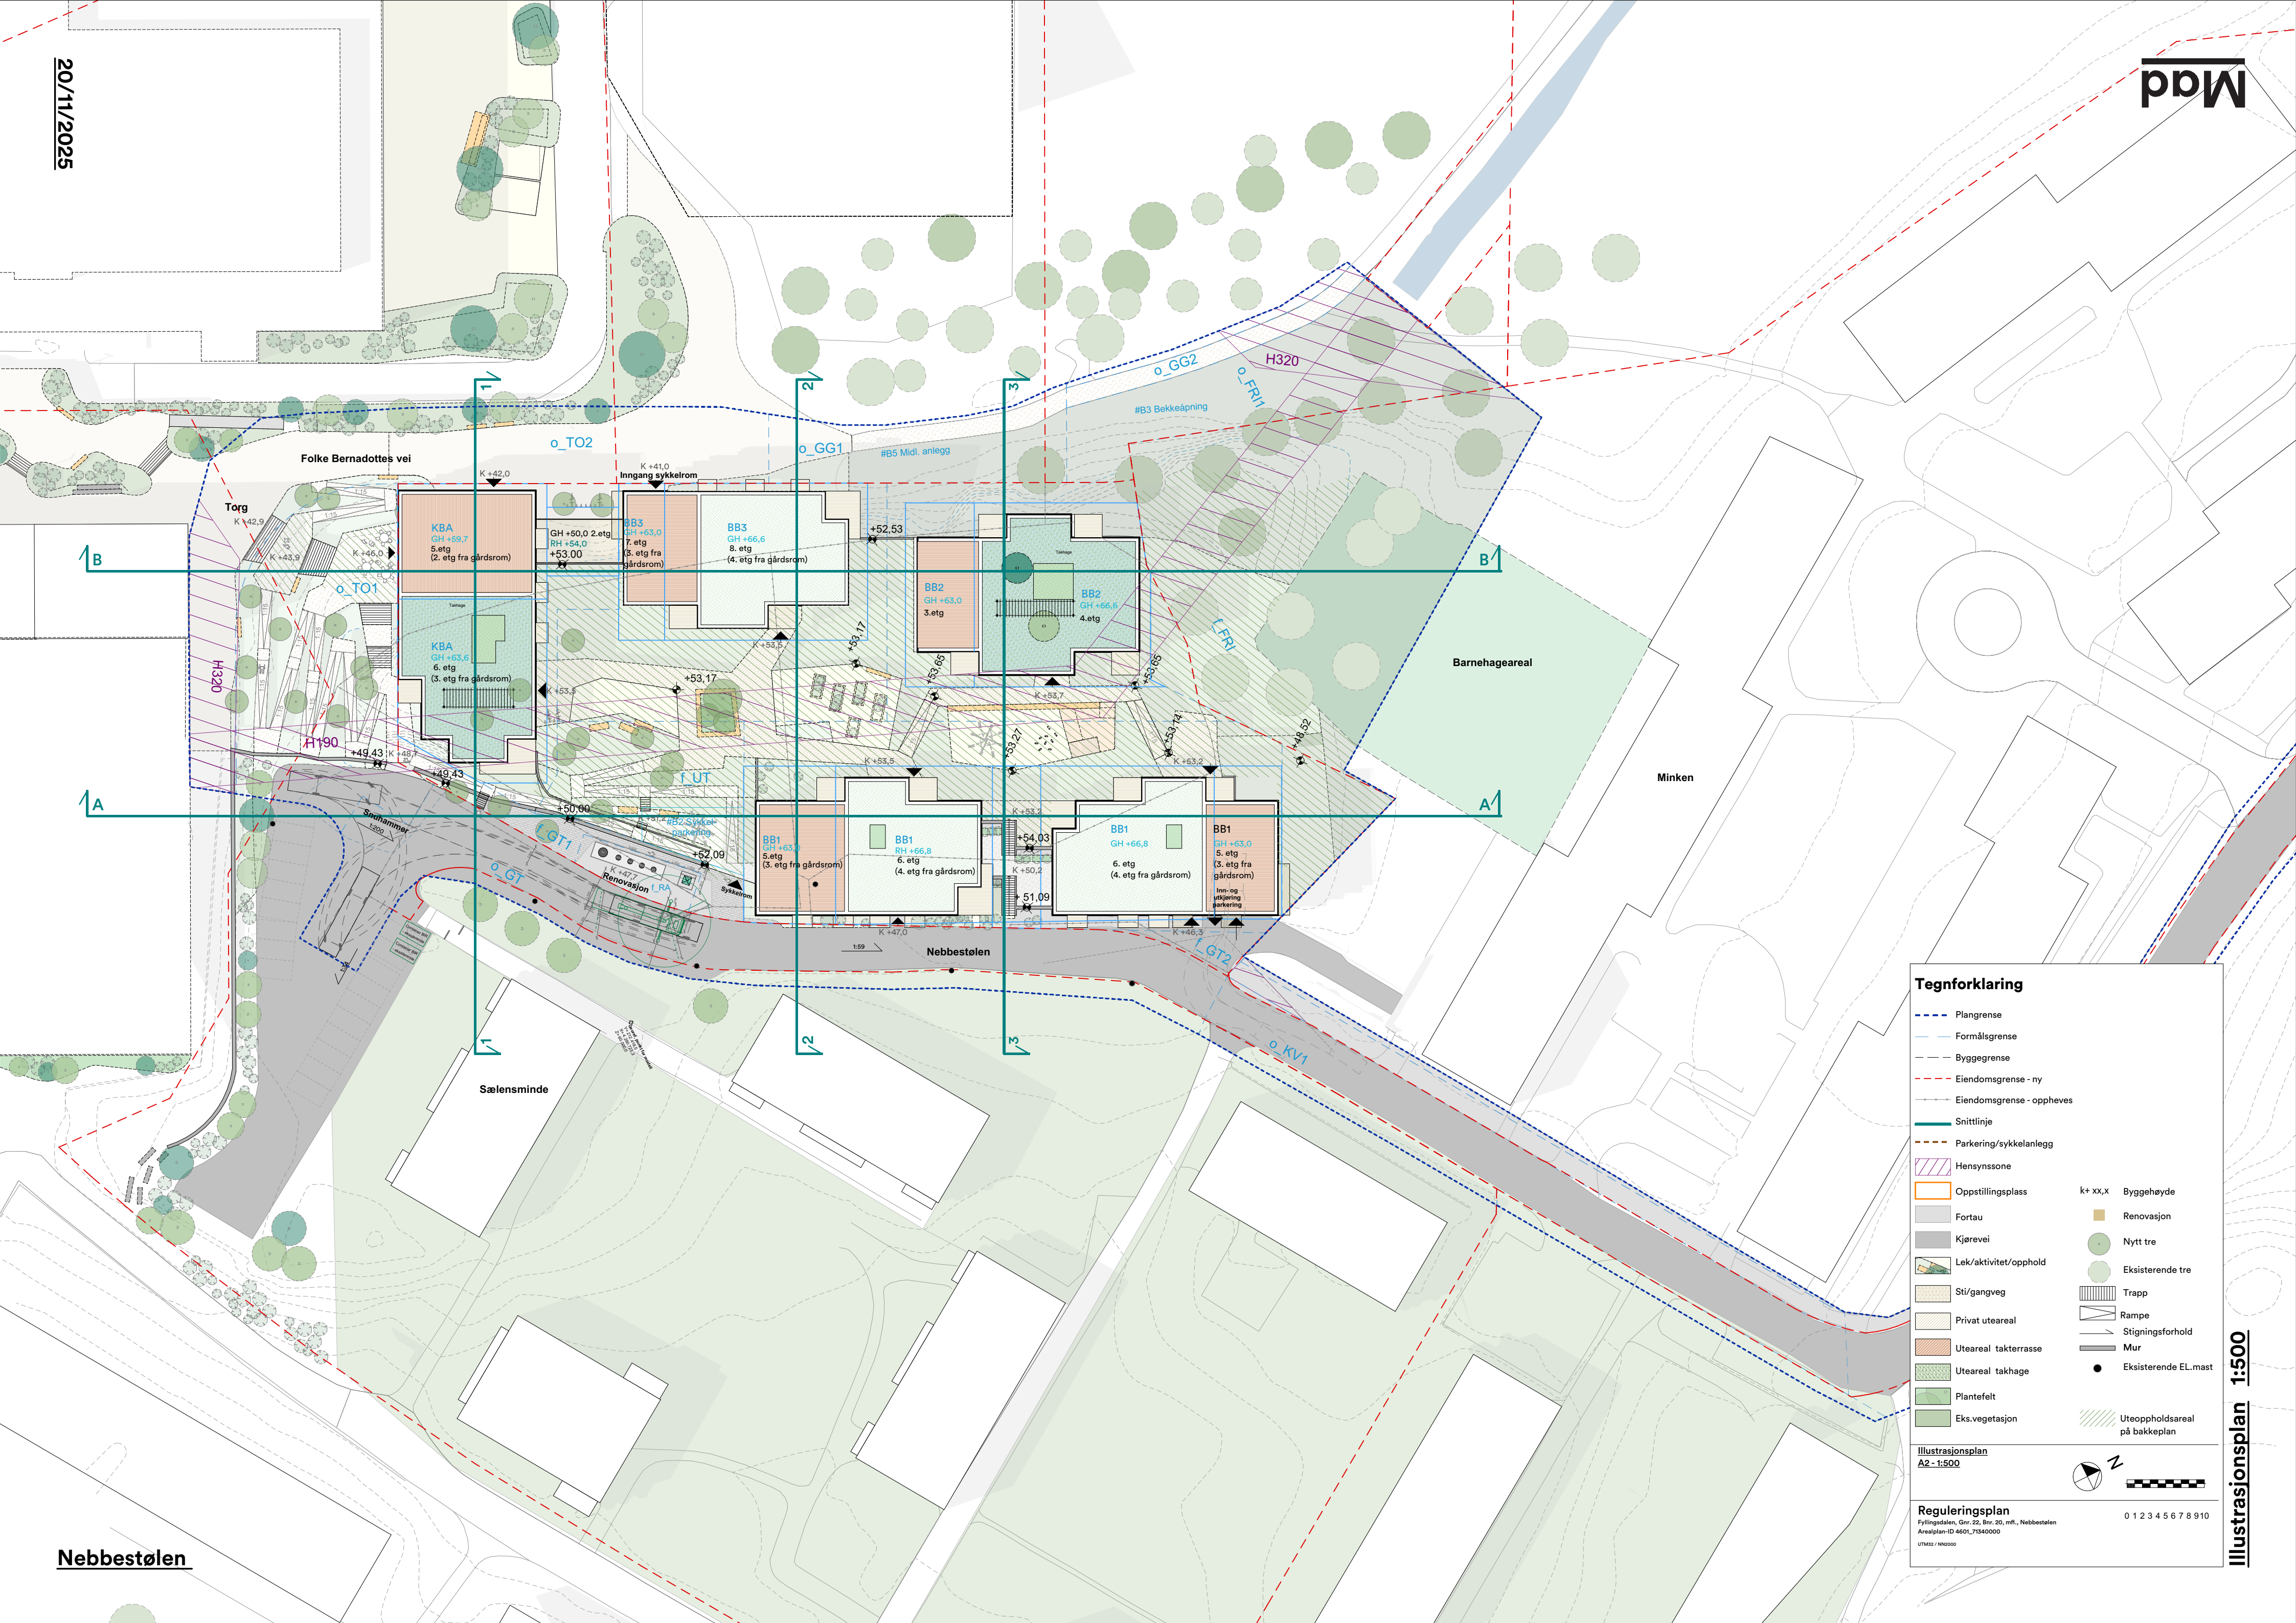

Tegnforklaring

Plangrense

Formålsgrense

Byggsgrense

Eiendomsgrense - ny

Eiendomsgrense - oppheves

Snittlinje

Parkering/sykkelanlegg

Hensynssone

Oppstillingsplass

Fortau

Kjørevei

Lek/aktivitet/opphold

Sti/gangveg

Privat uteareal

Uteareal takterrasse

Uteareal takhage

Plantefelt

Eks.vegetasjon

k+ xx,x

Byggehøyde

Renovasjon

Nytt tre

Eksisterende tre

Trapp

Rampe

Stigningsforhold

Mur

Eksisterende EL-mast

Uteoppholdsareal på bakkeplan

Illustrasjonsplan
A2 - 1:500

Reguleringsplan
Fyllingsdalen, Gnr. 22, Bnr. 20, mfl., Nebbestølen
Arealplan-ID 4601_71540000
UTM32 / NN2000

2

0 1 2 3 4 5 6 7 8 9 10

Nebbestølen

Illustrasjonsplan 1:500