
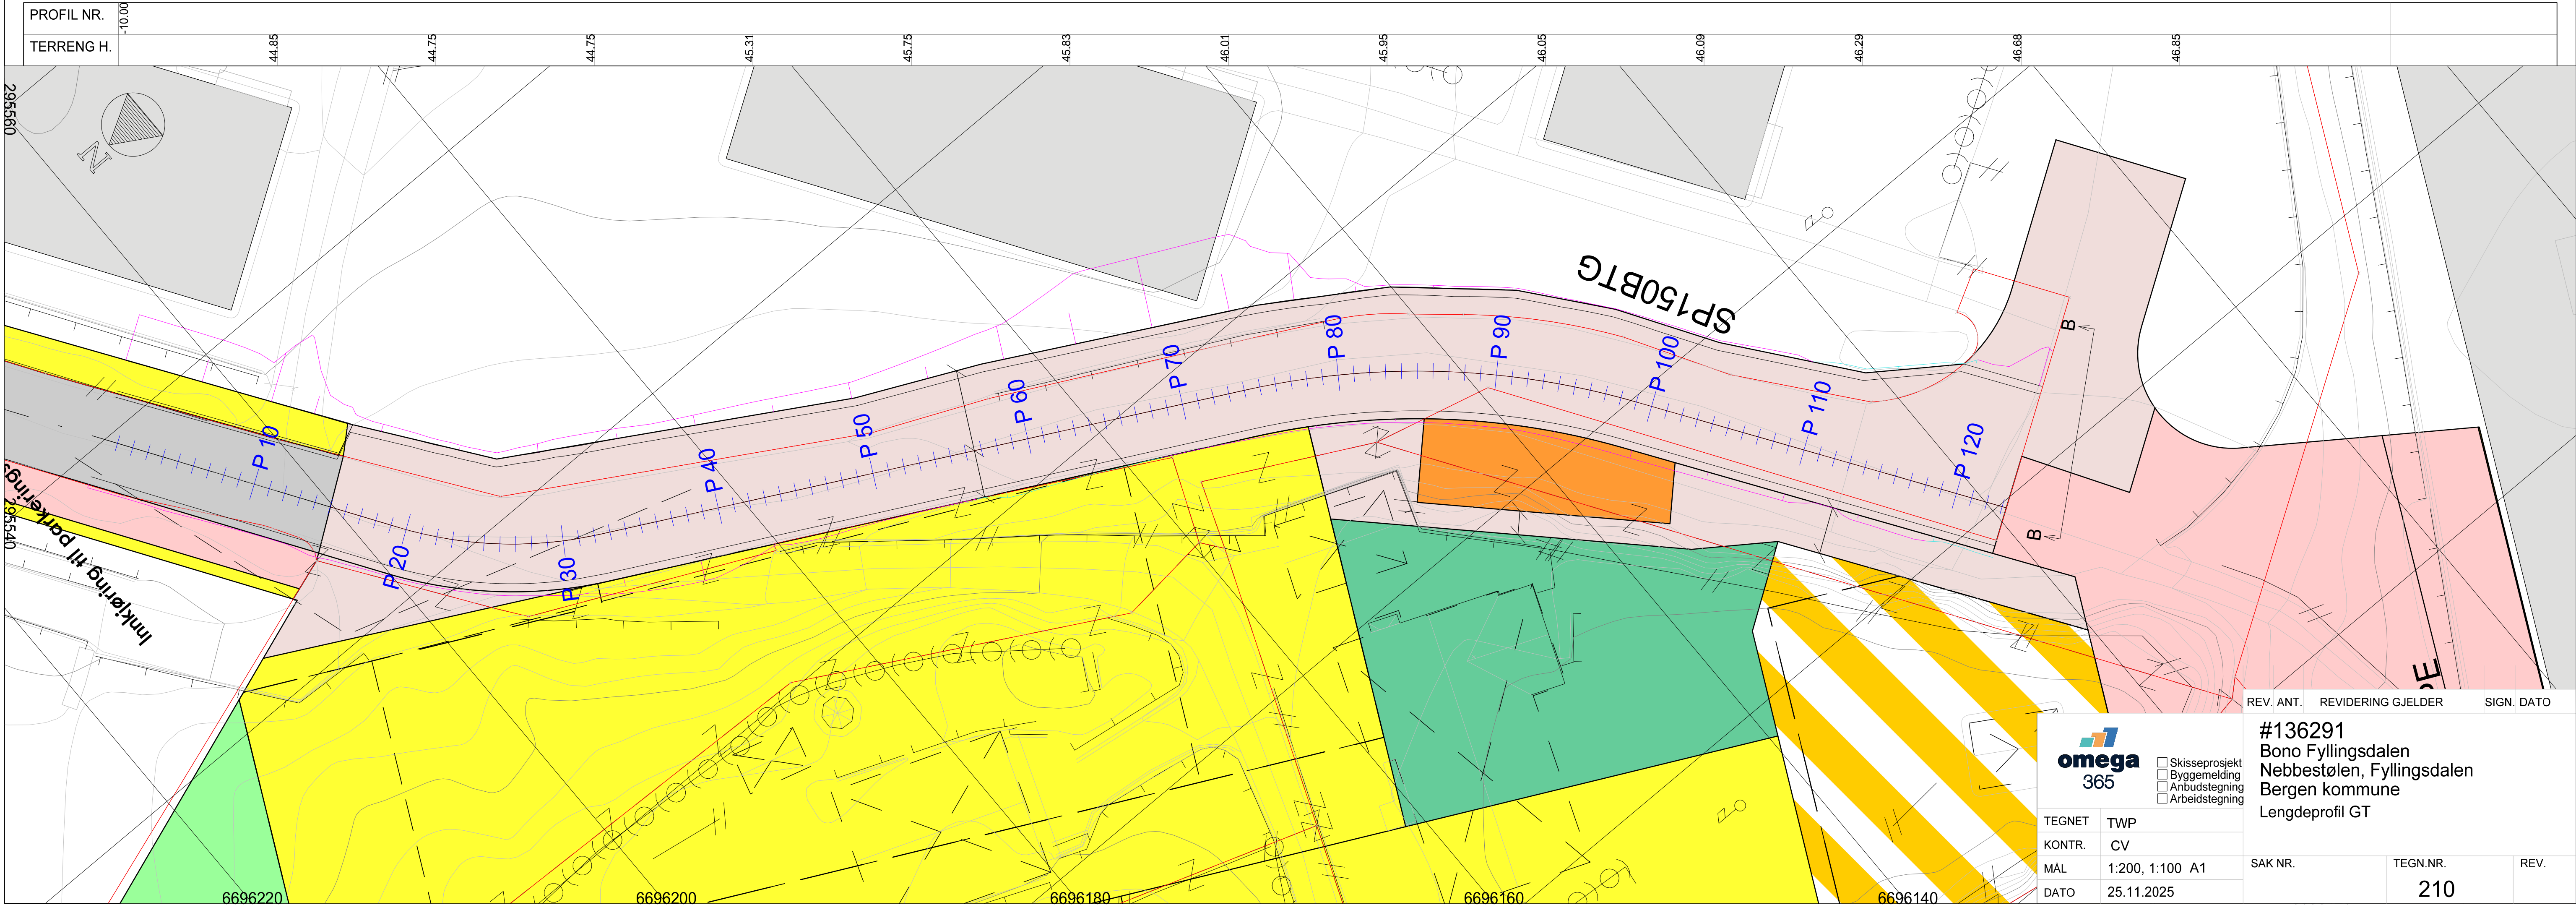


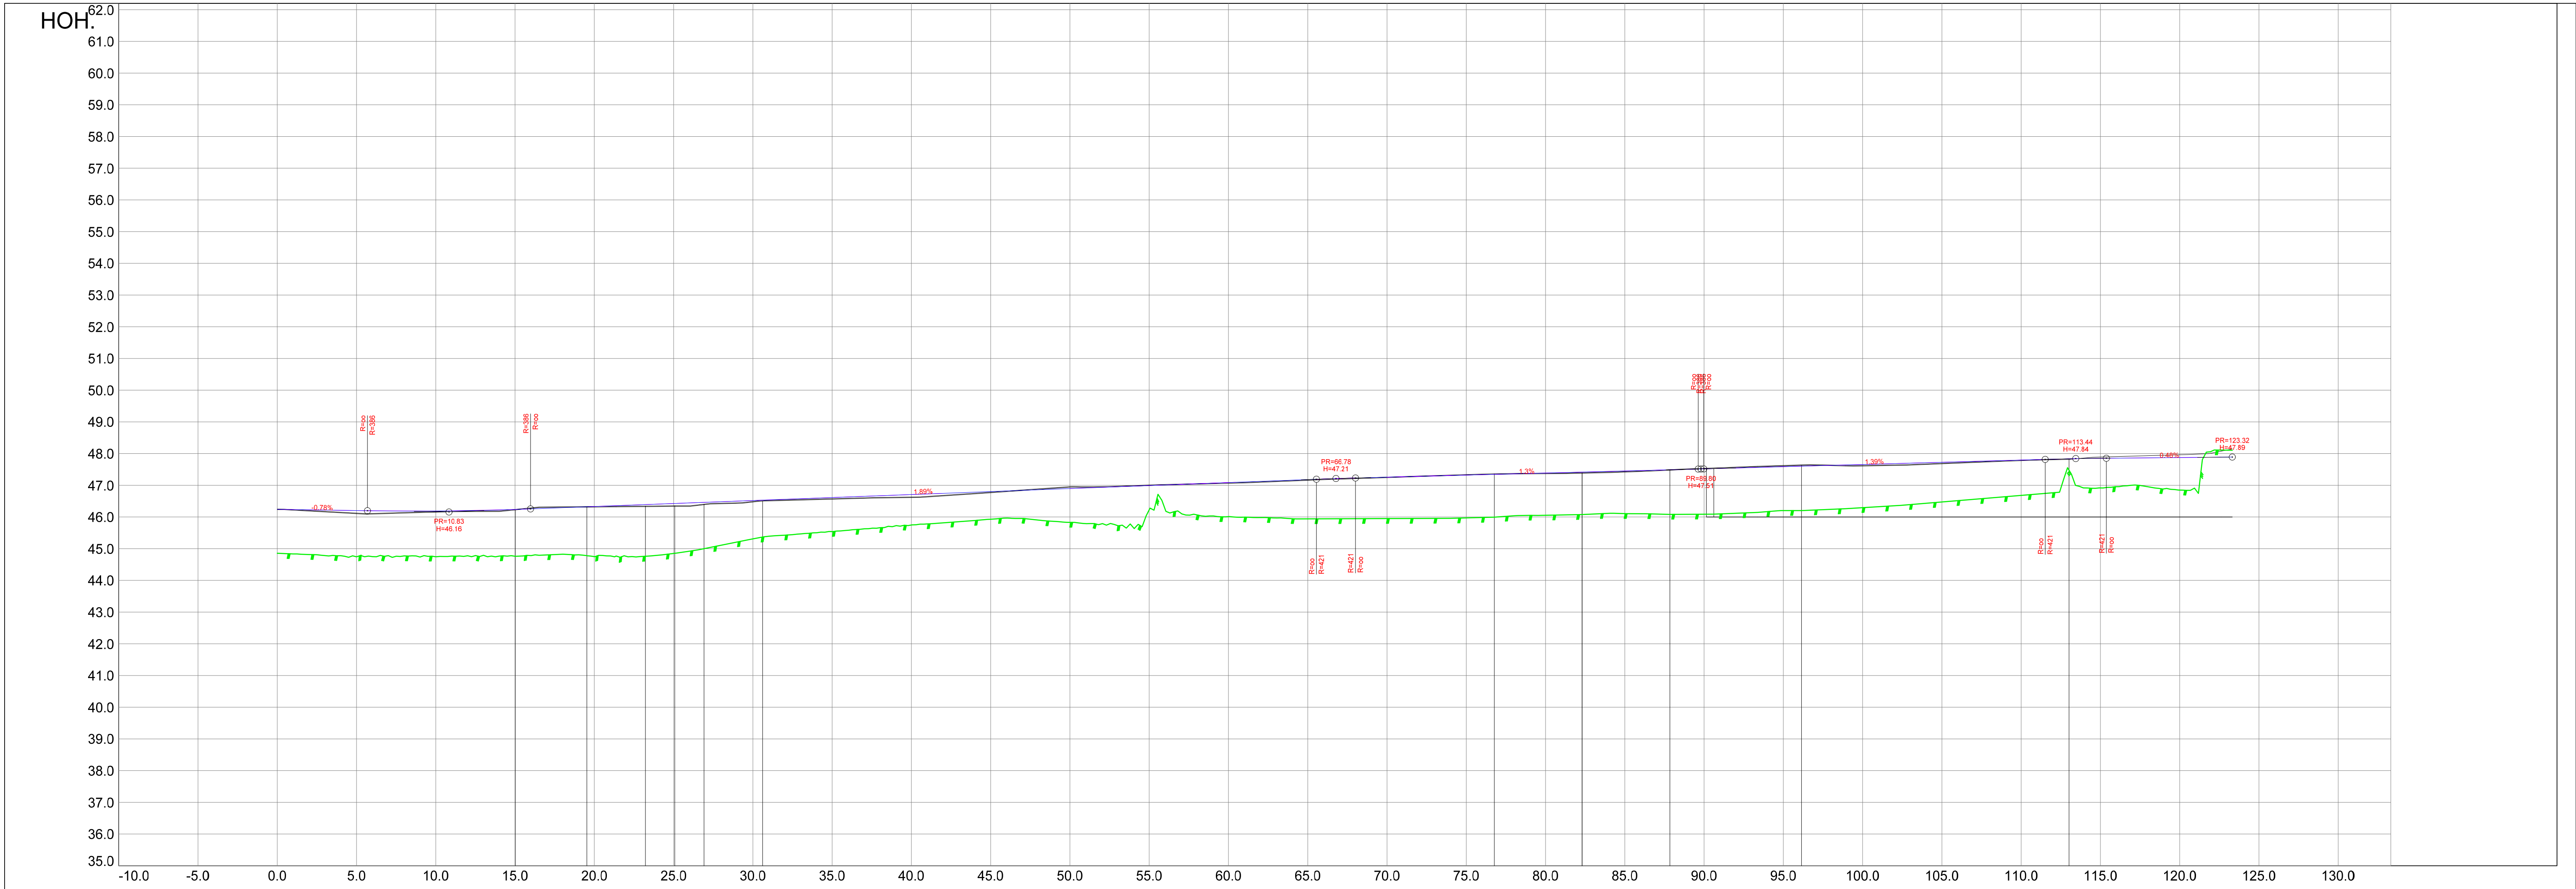

☐ Skisseprosjekt

☐ Byggemelding

☐ Anbudstegning

☐ Arbeidstegning

TEGNET

TWP

KONTR.

CV

MÅL

1:200, 1:100 A1

DATO

25.11.2025

REV. ANT.

REVIDERING GJELDER

SIGN. DATO

#136291

Bono Fyllingsdalen

Nebbestølen, Fyllingsdalen

Bergen kommune


Lengdeprofil GT

SAK NR.


TEGN.NR.

REV.


210

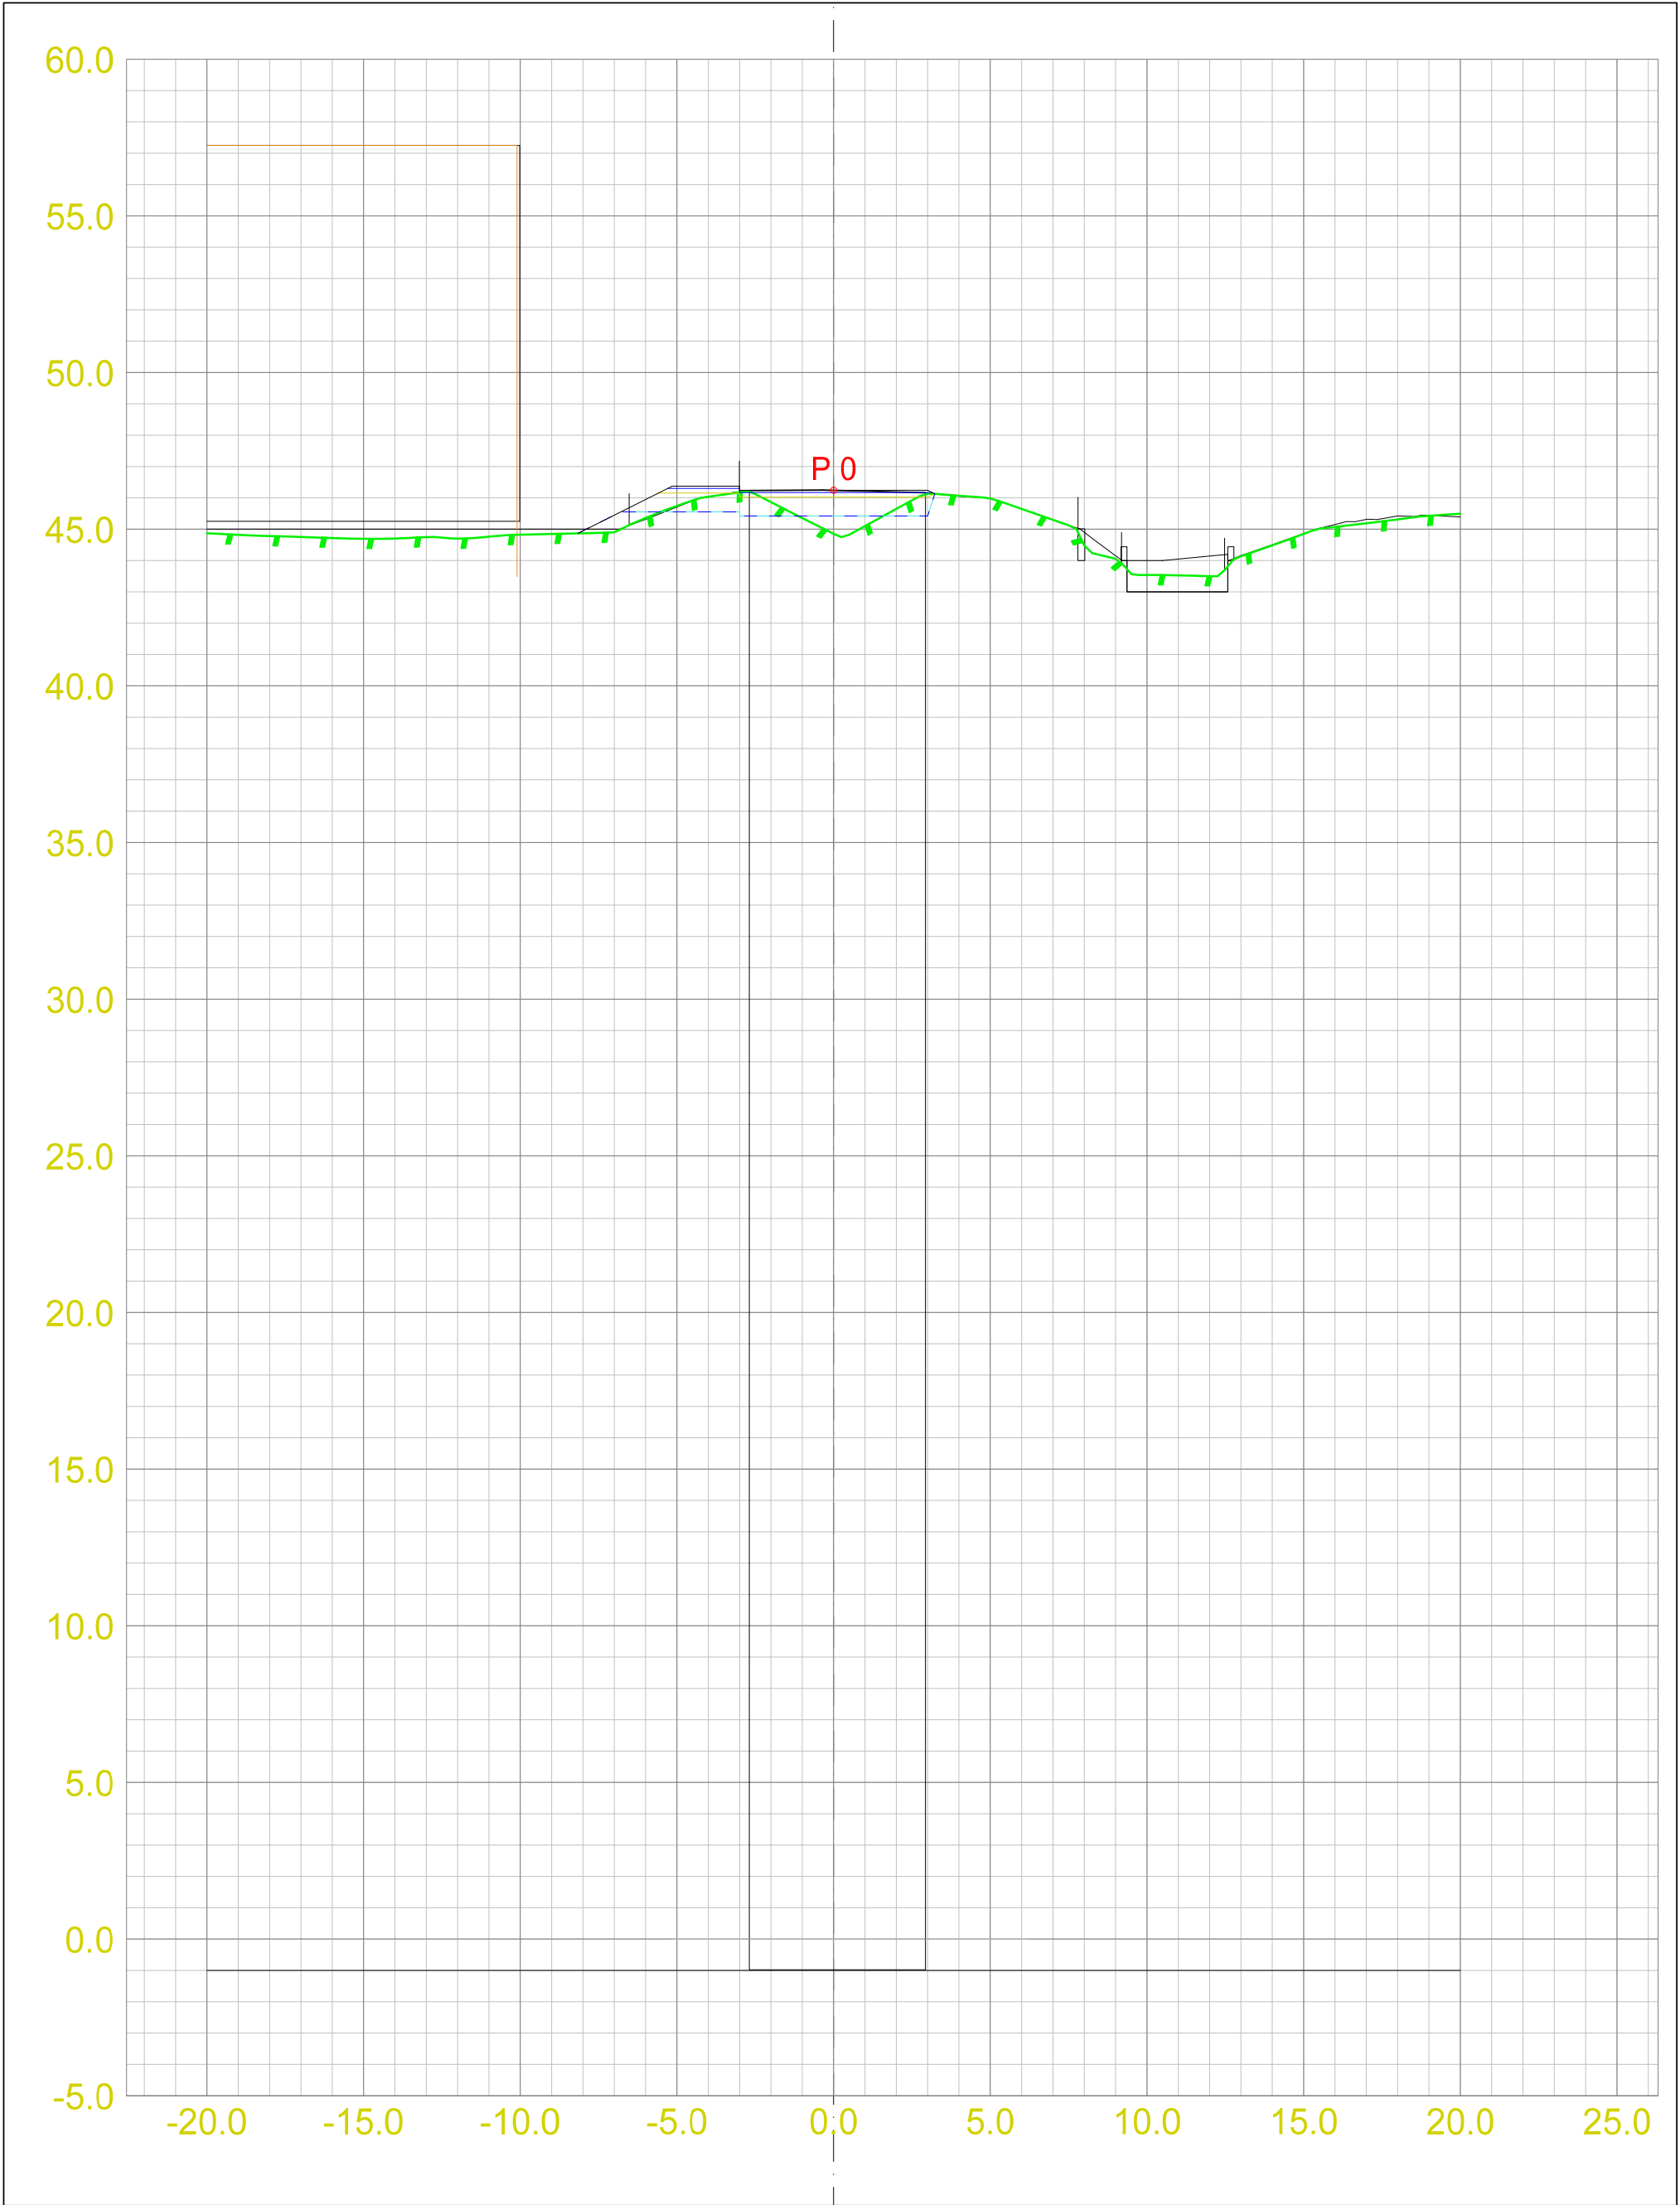


☐ Skisseprosjekt ☐ Byggemelding ☐ Anbudstegning ☐ Arbeidstegning			#136291 Bono Fyllingsdalen Nebbestølen, Fyllingsdalen Bergen kommune		Tverrprofiler GT		
DATO:	TEGNET:	MÅLESTOKK:	GODKJENT:				TEGN.NR.:
25.11.2025	TWP	1:200 A3	CV		310	VEG:	SIDE: 1

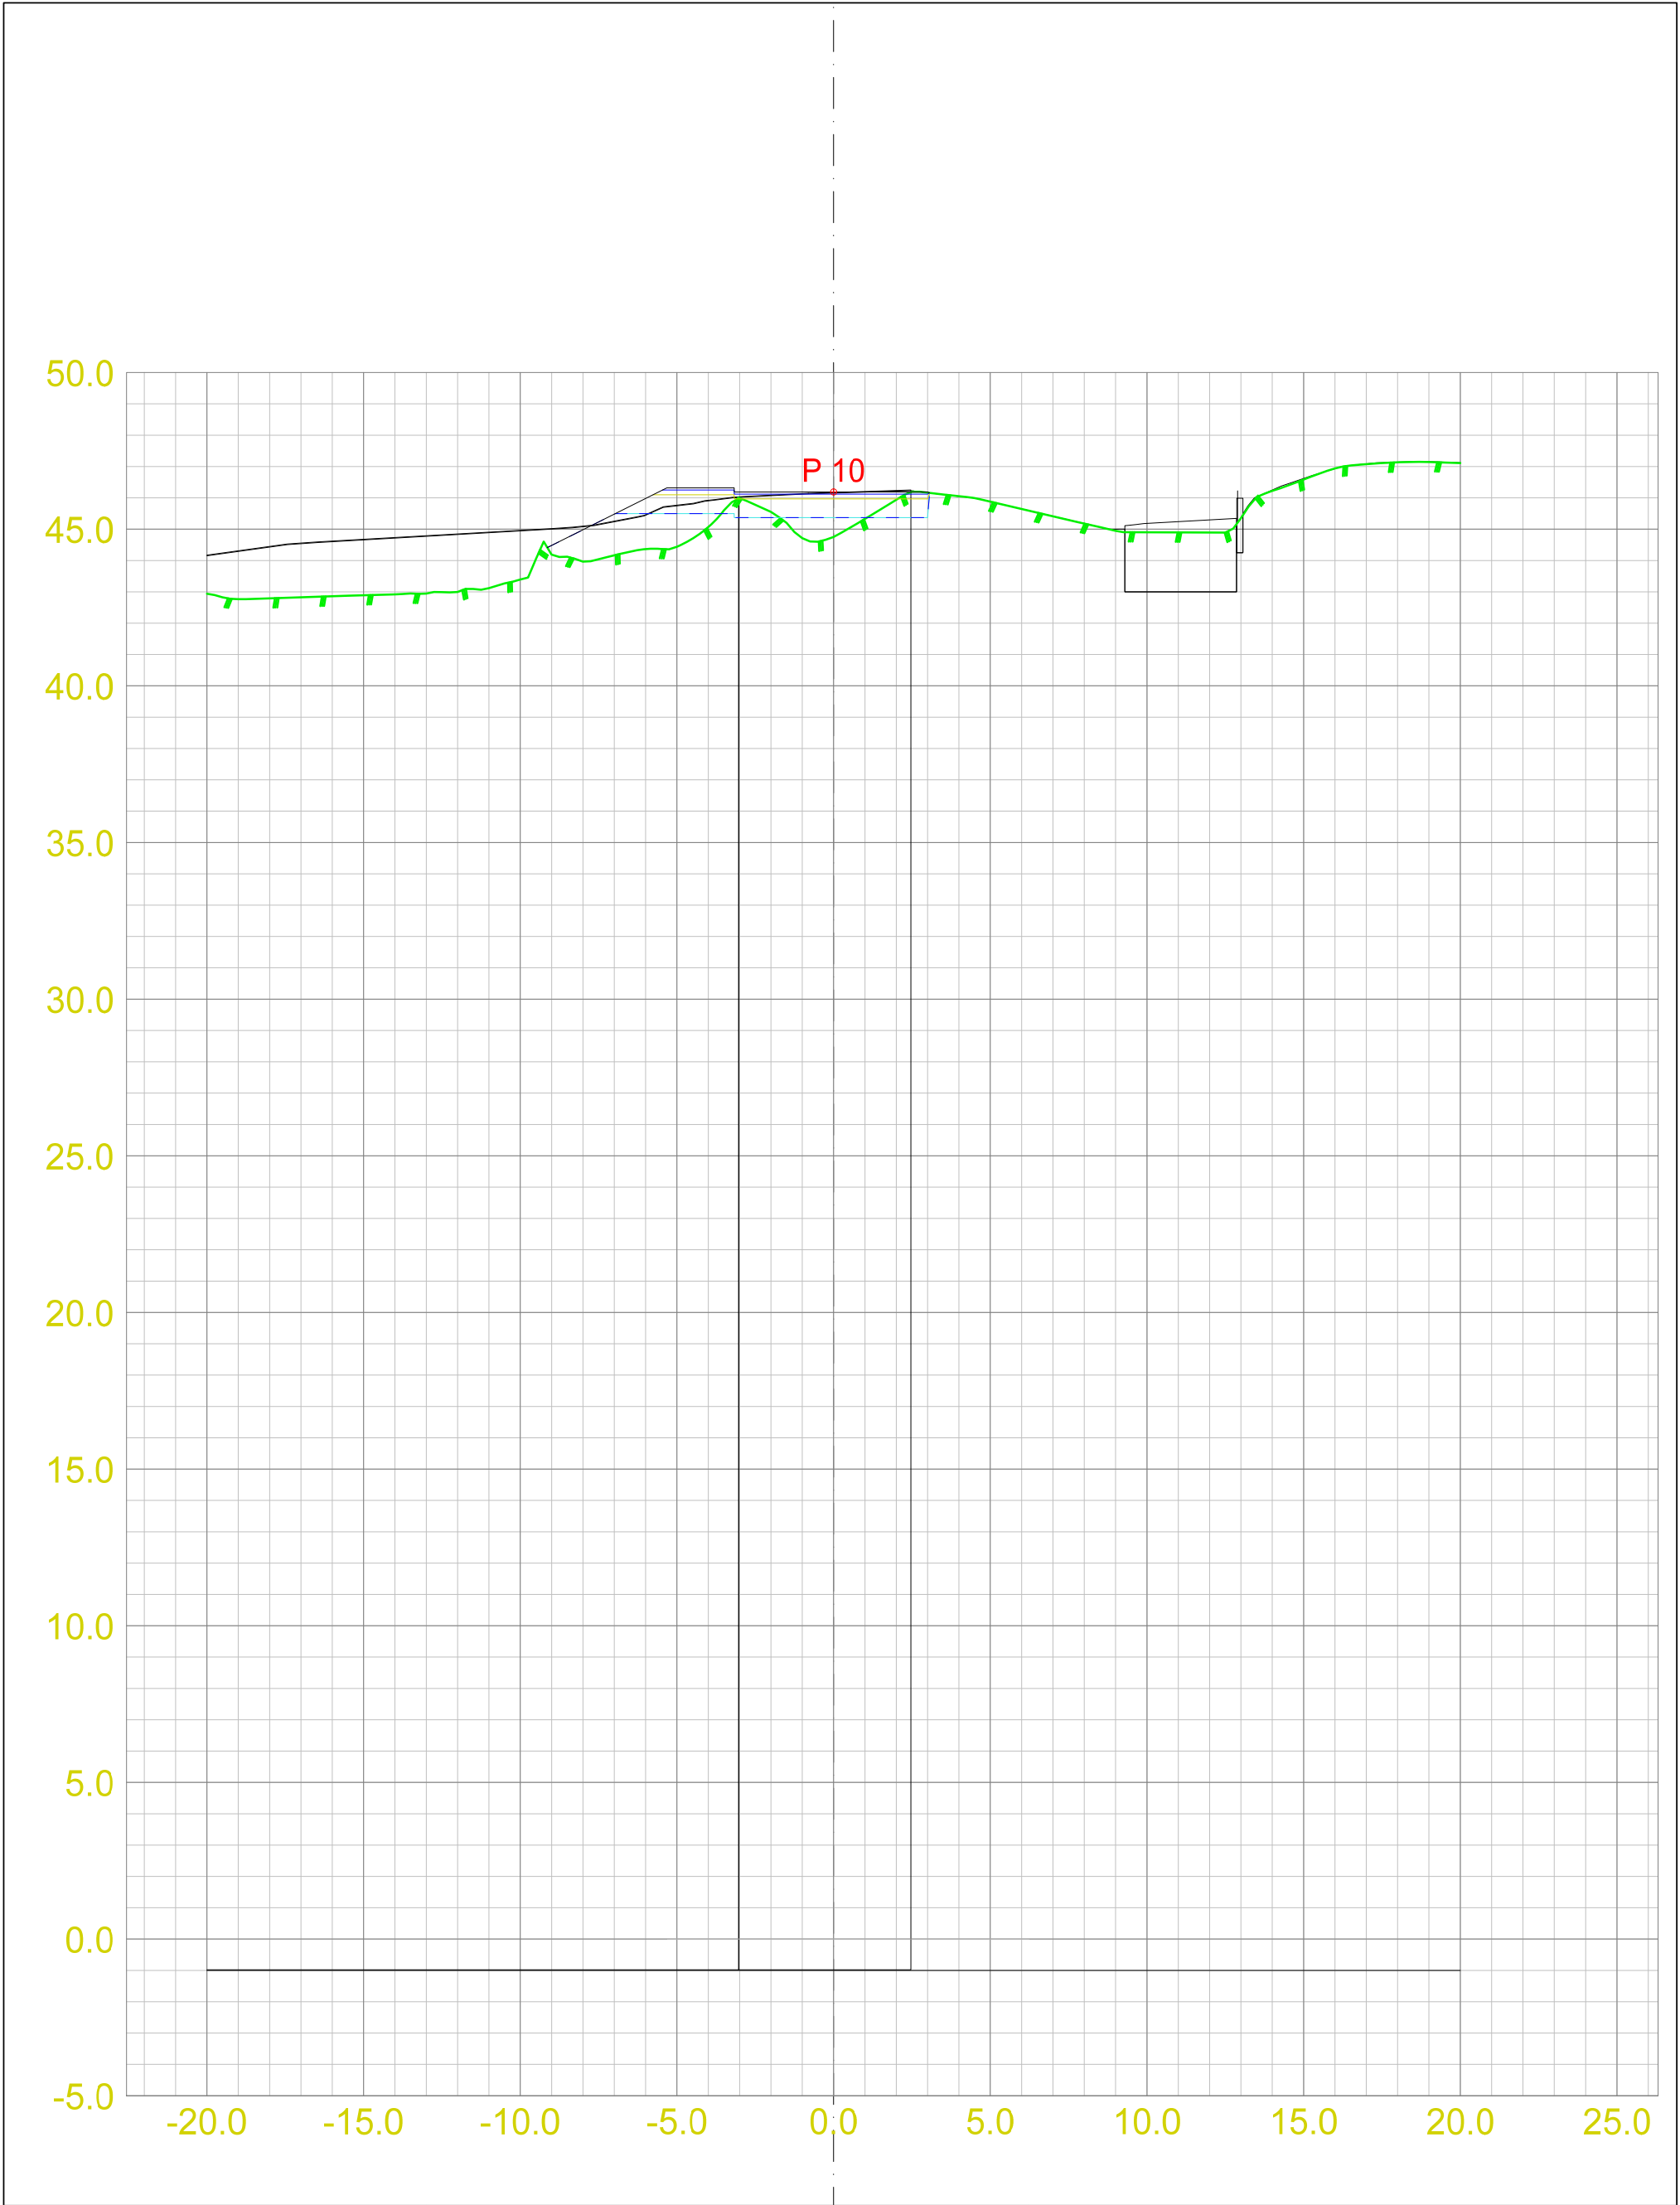


☐ Skisseprosjekt ☐ Byggemelding ☐ Anbudstegning ☐ Arbeidstegning			#136291 Bono Fyllingsdalen Nebbestølen, Fyllingsdalen Bergen kommune		Tverrprofiler GT	
DATO:	TEGNET:	MÅLESTOKK:	GODKJENT:	TEGN.NR.:		
25.11.2025	TWP	1:200 A3	CV		310	VEG: SIDE: 2

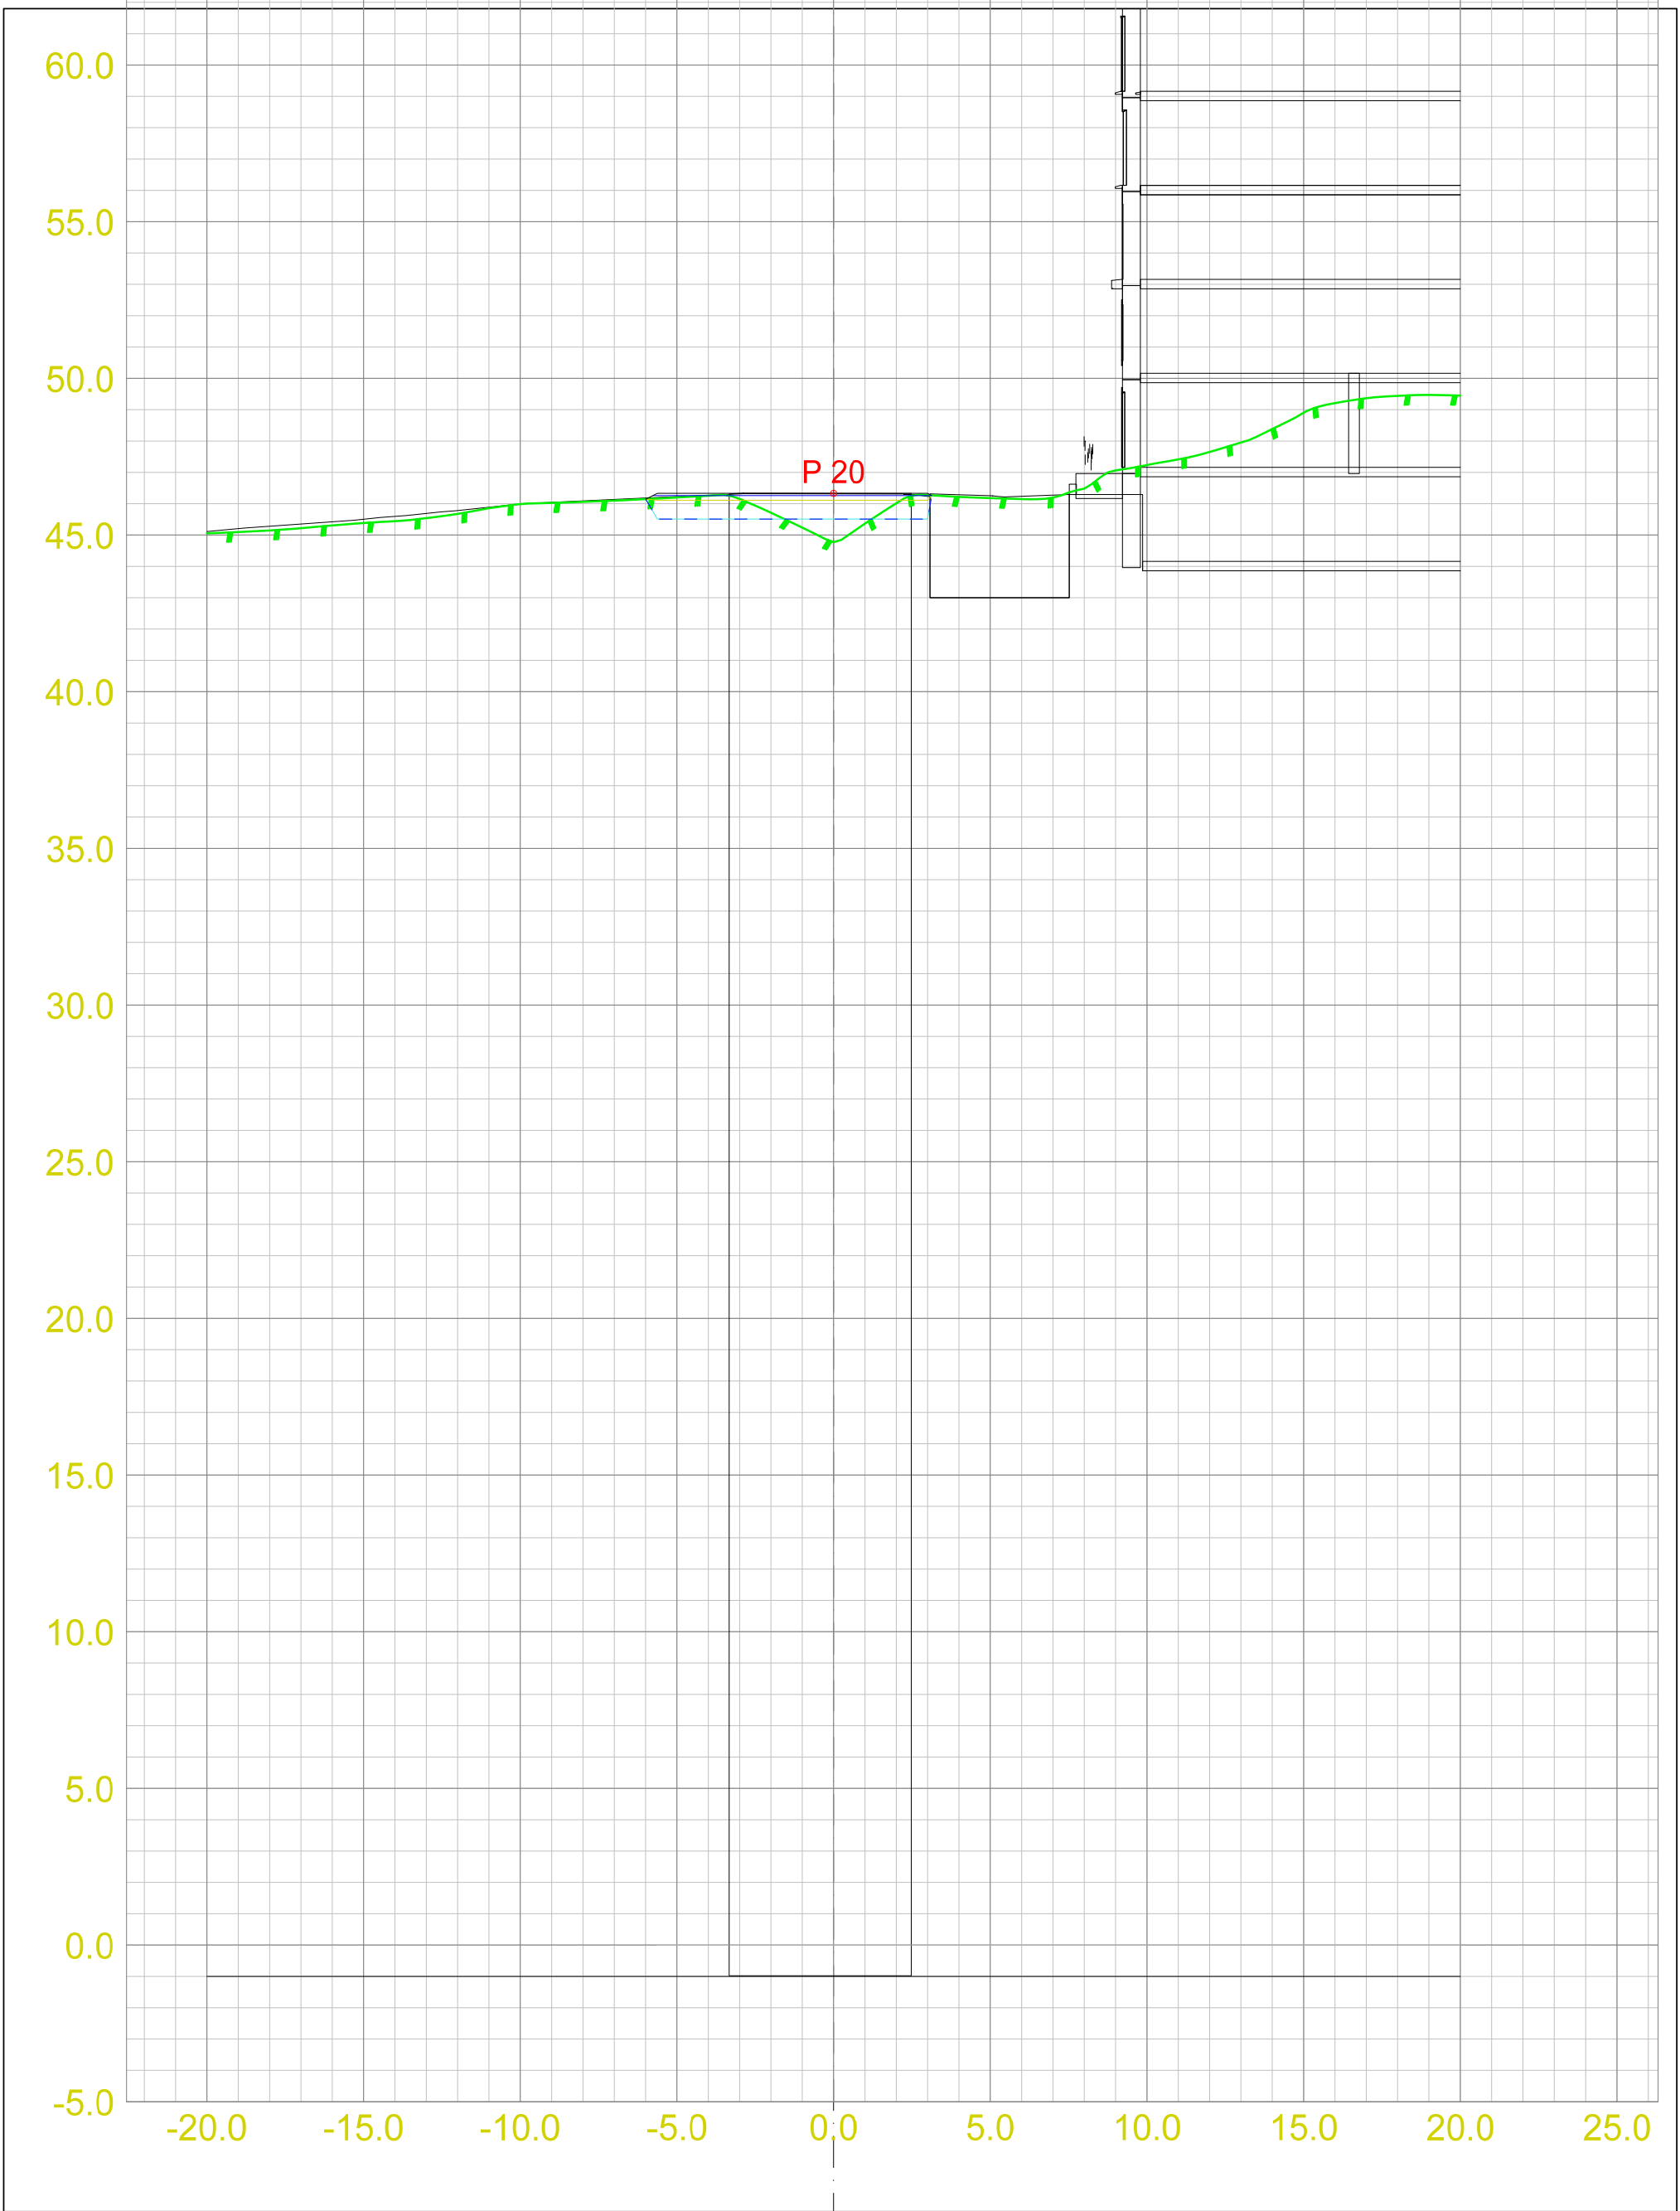


☐ Skisseprosjekt ☐ Byggemelding ☐ Anbudstegning ☐ Arbeidstegning			#136291 Bono Fyllingsdalen Nebbestølen, Fyllingsdalen Bergen kommune		Tverrprofiler GT	
DATO:	TEGNET:	MÅLESTOKK:	GODKJENT:	TEGN.NR.:		
25.11.2025	TWP	1:200 A3	CV		310	VEG: SIDE: 3

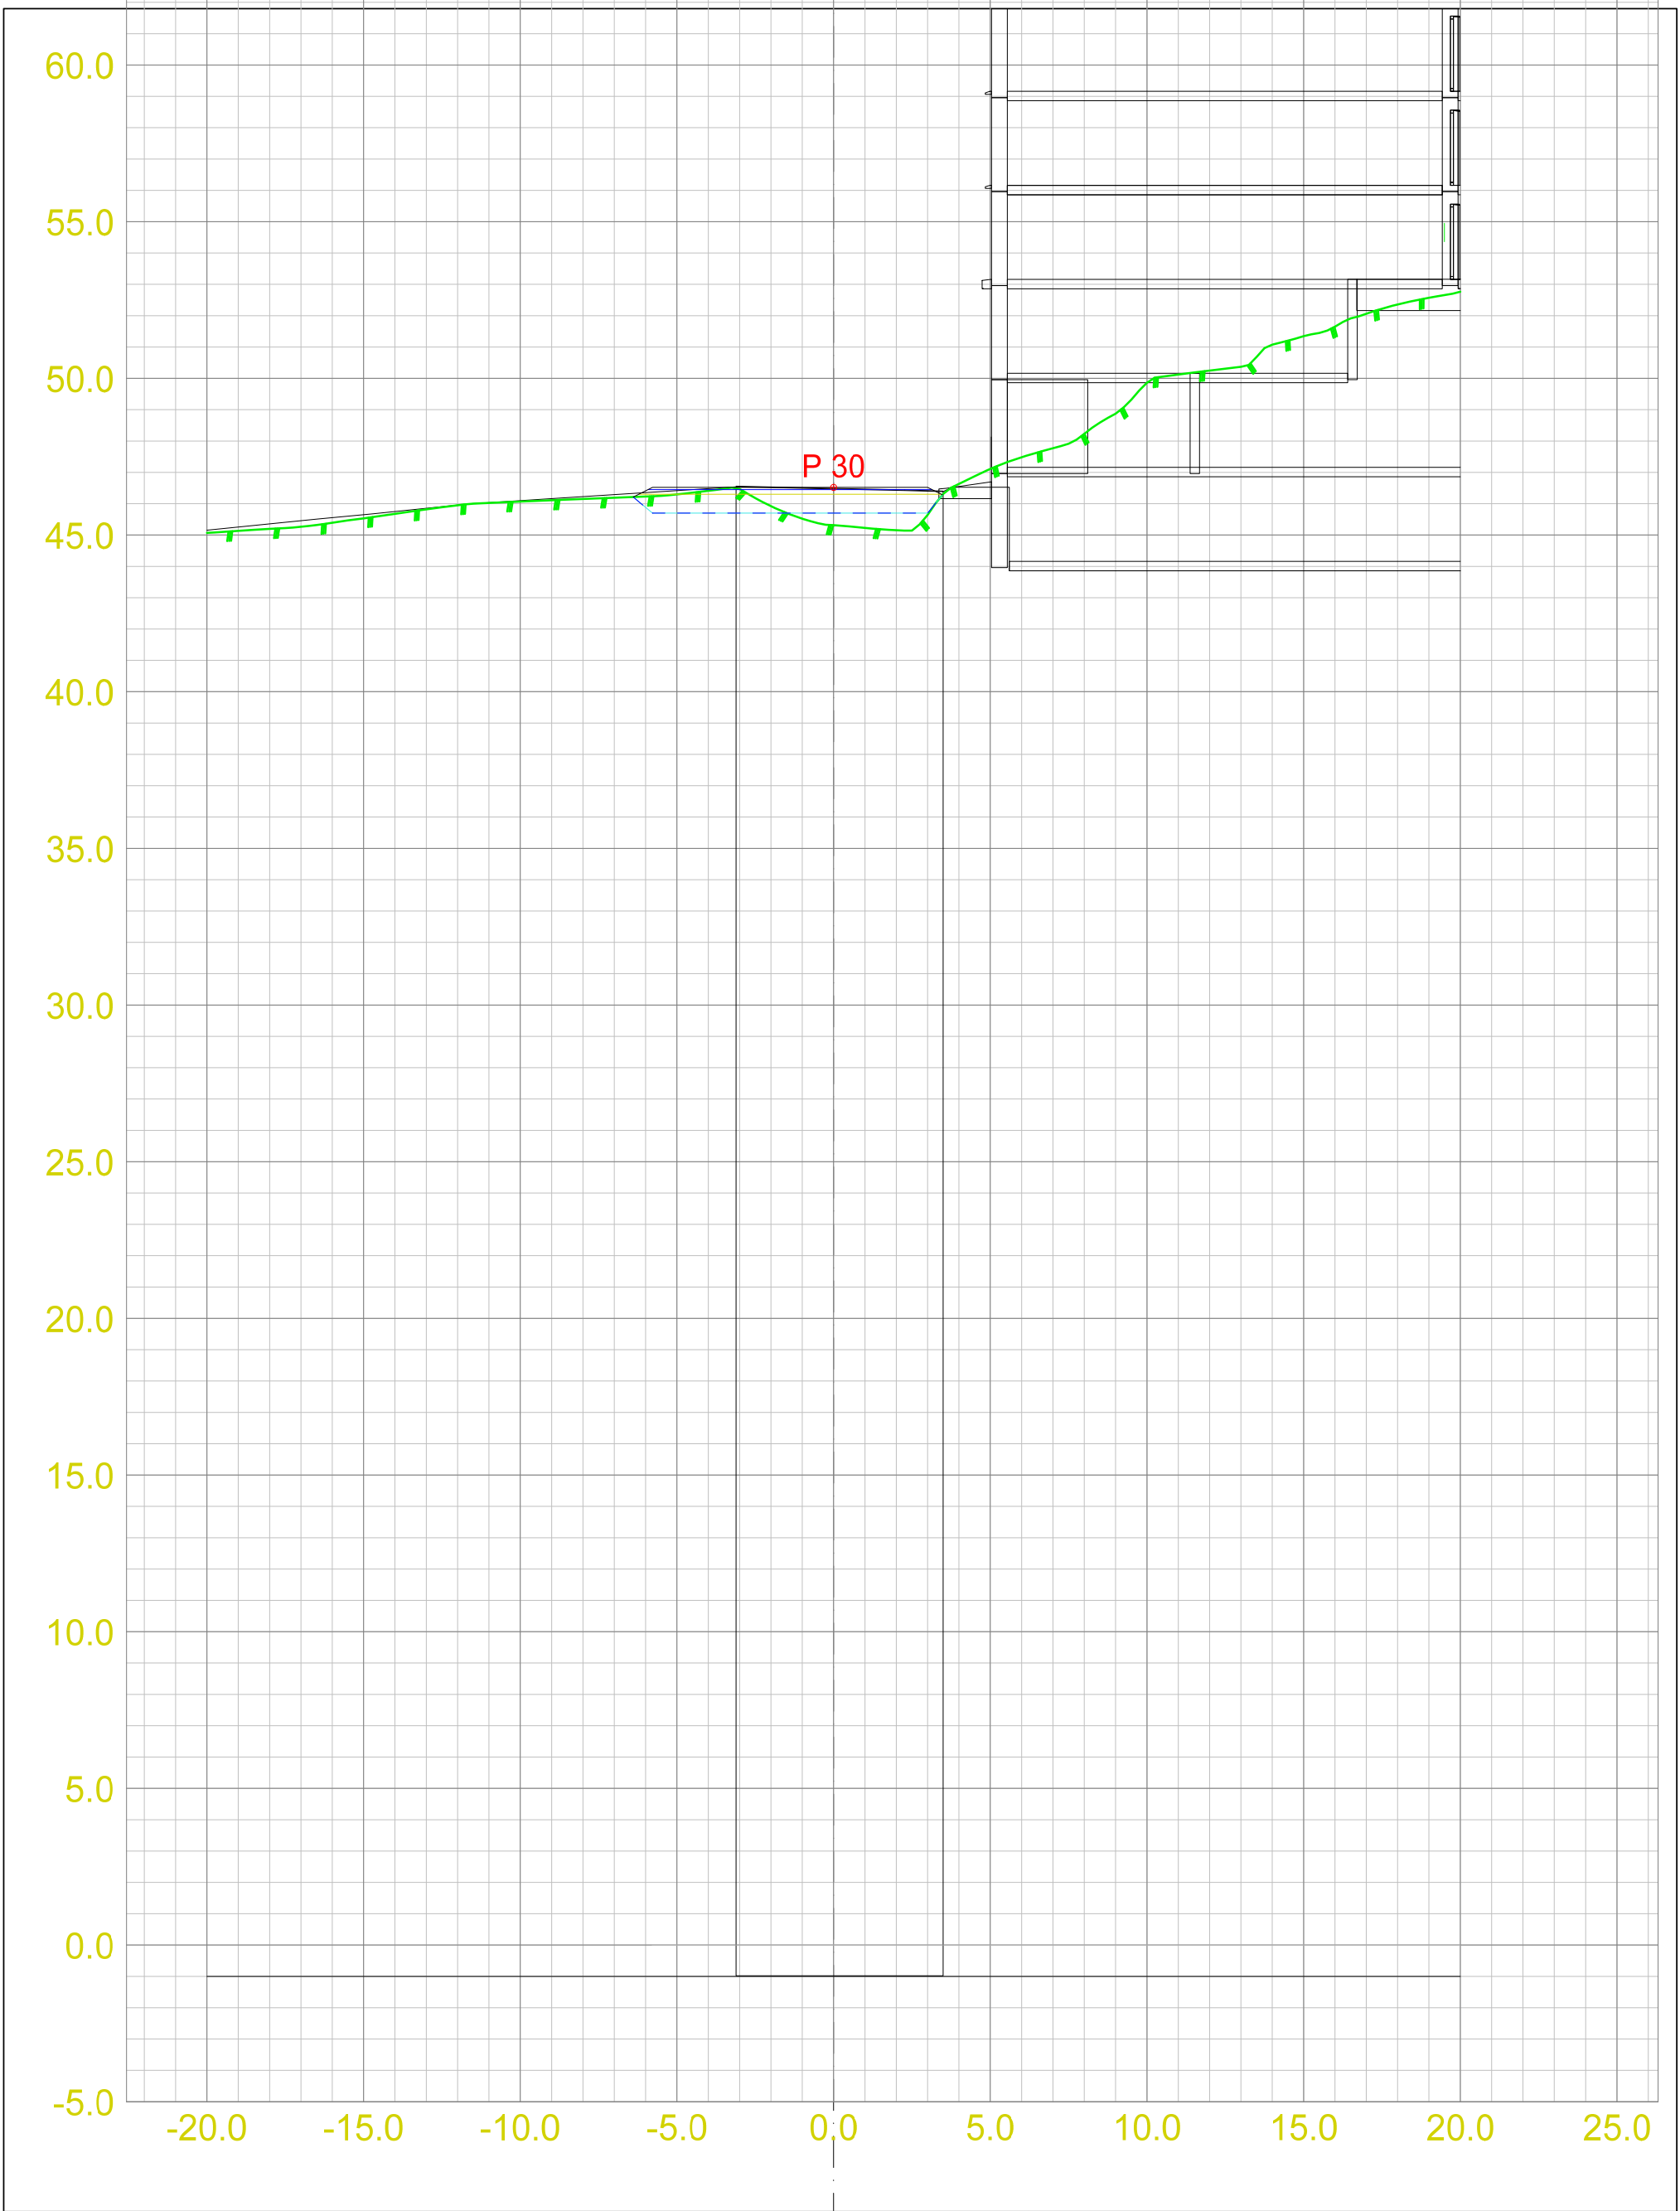


☐ Skisseprosjekt ☐ Byggemelding ☐ Anbudstegning ☐ Arbeidstegning			#136291 Bono Fyllingsdalen Nebbestølen, Fyllingsdalen Bergen kommune		Tverrprofiler GT	
DATO:	TEGNET:	MÅLESTOKK:	GODKJENT:			
25.11.2025	TWP	1:200 A3	CV		310	VEG: SIDE: 4

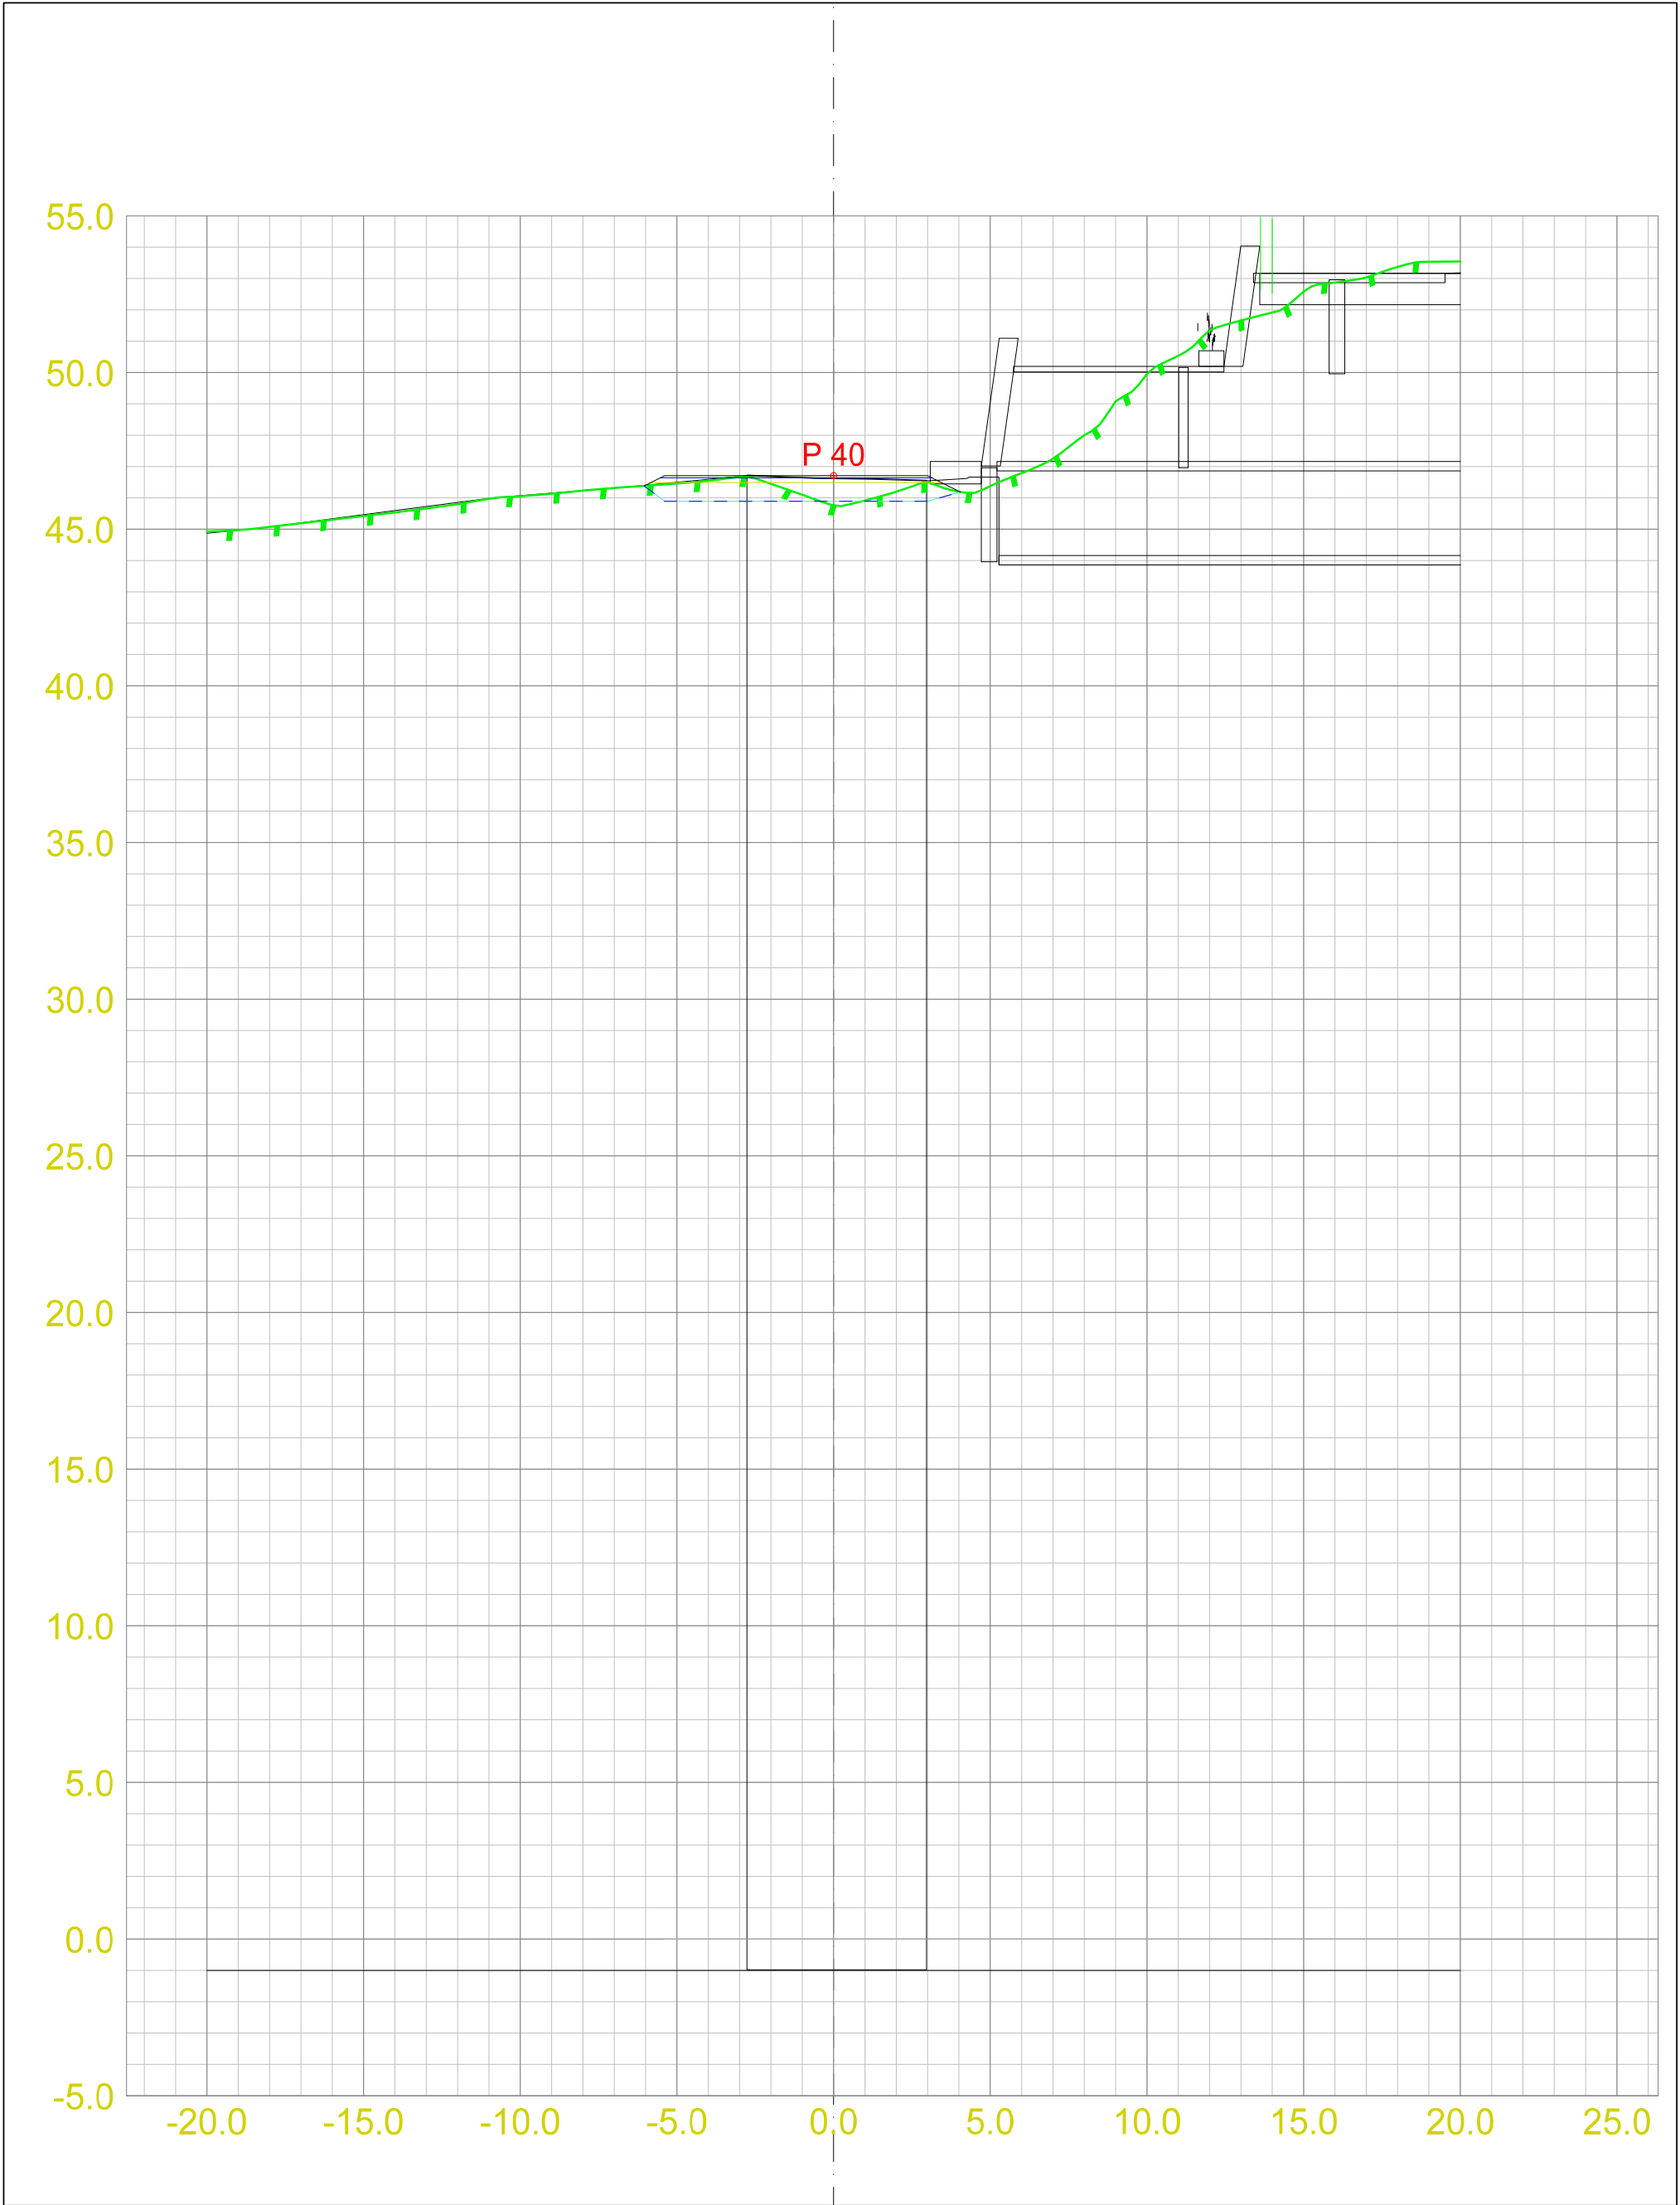


☐ Skisseprosjekt ☐ Byggemelding ☐ Anbudstegning ☐ Arbeidstegning			#136291 Bono Fyllingsdalen Nebbestølen, Fyllingsdalen Bergen kommune		Tverrprofiler GT		
DATO:	TEGNET:	MÅLESTOKK:	GODKJENT:				TEGN.NR.:
25.11.2025	TWP	1:200 A3	CV		310	VEG:	SIDE: 5

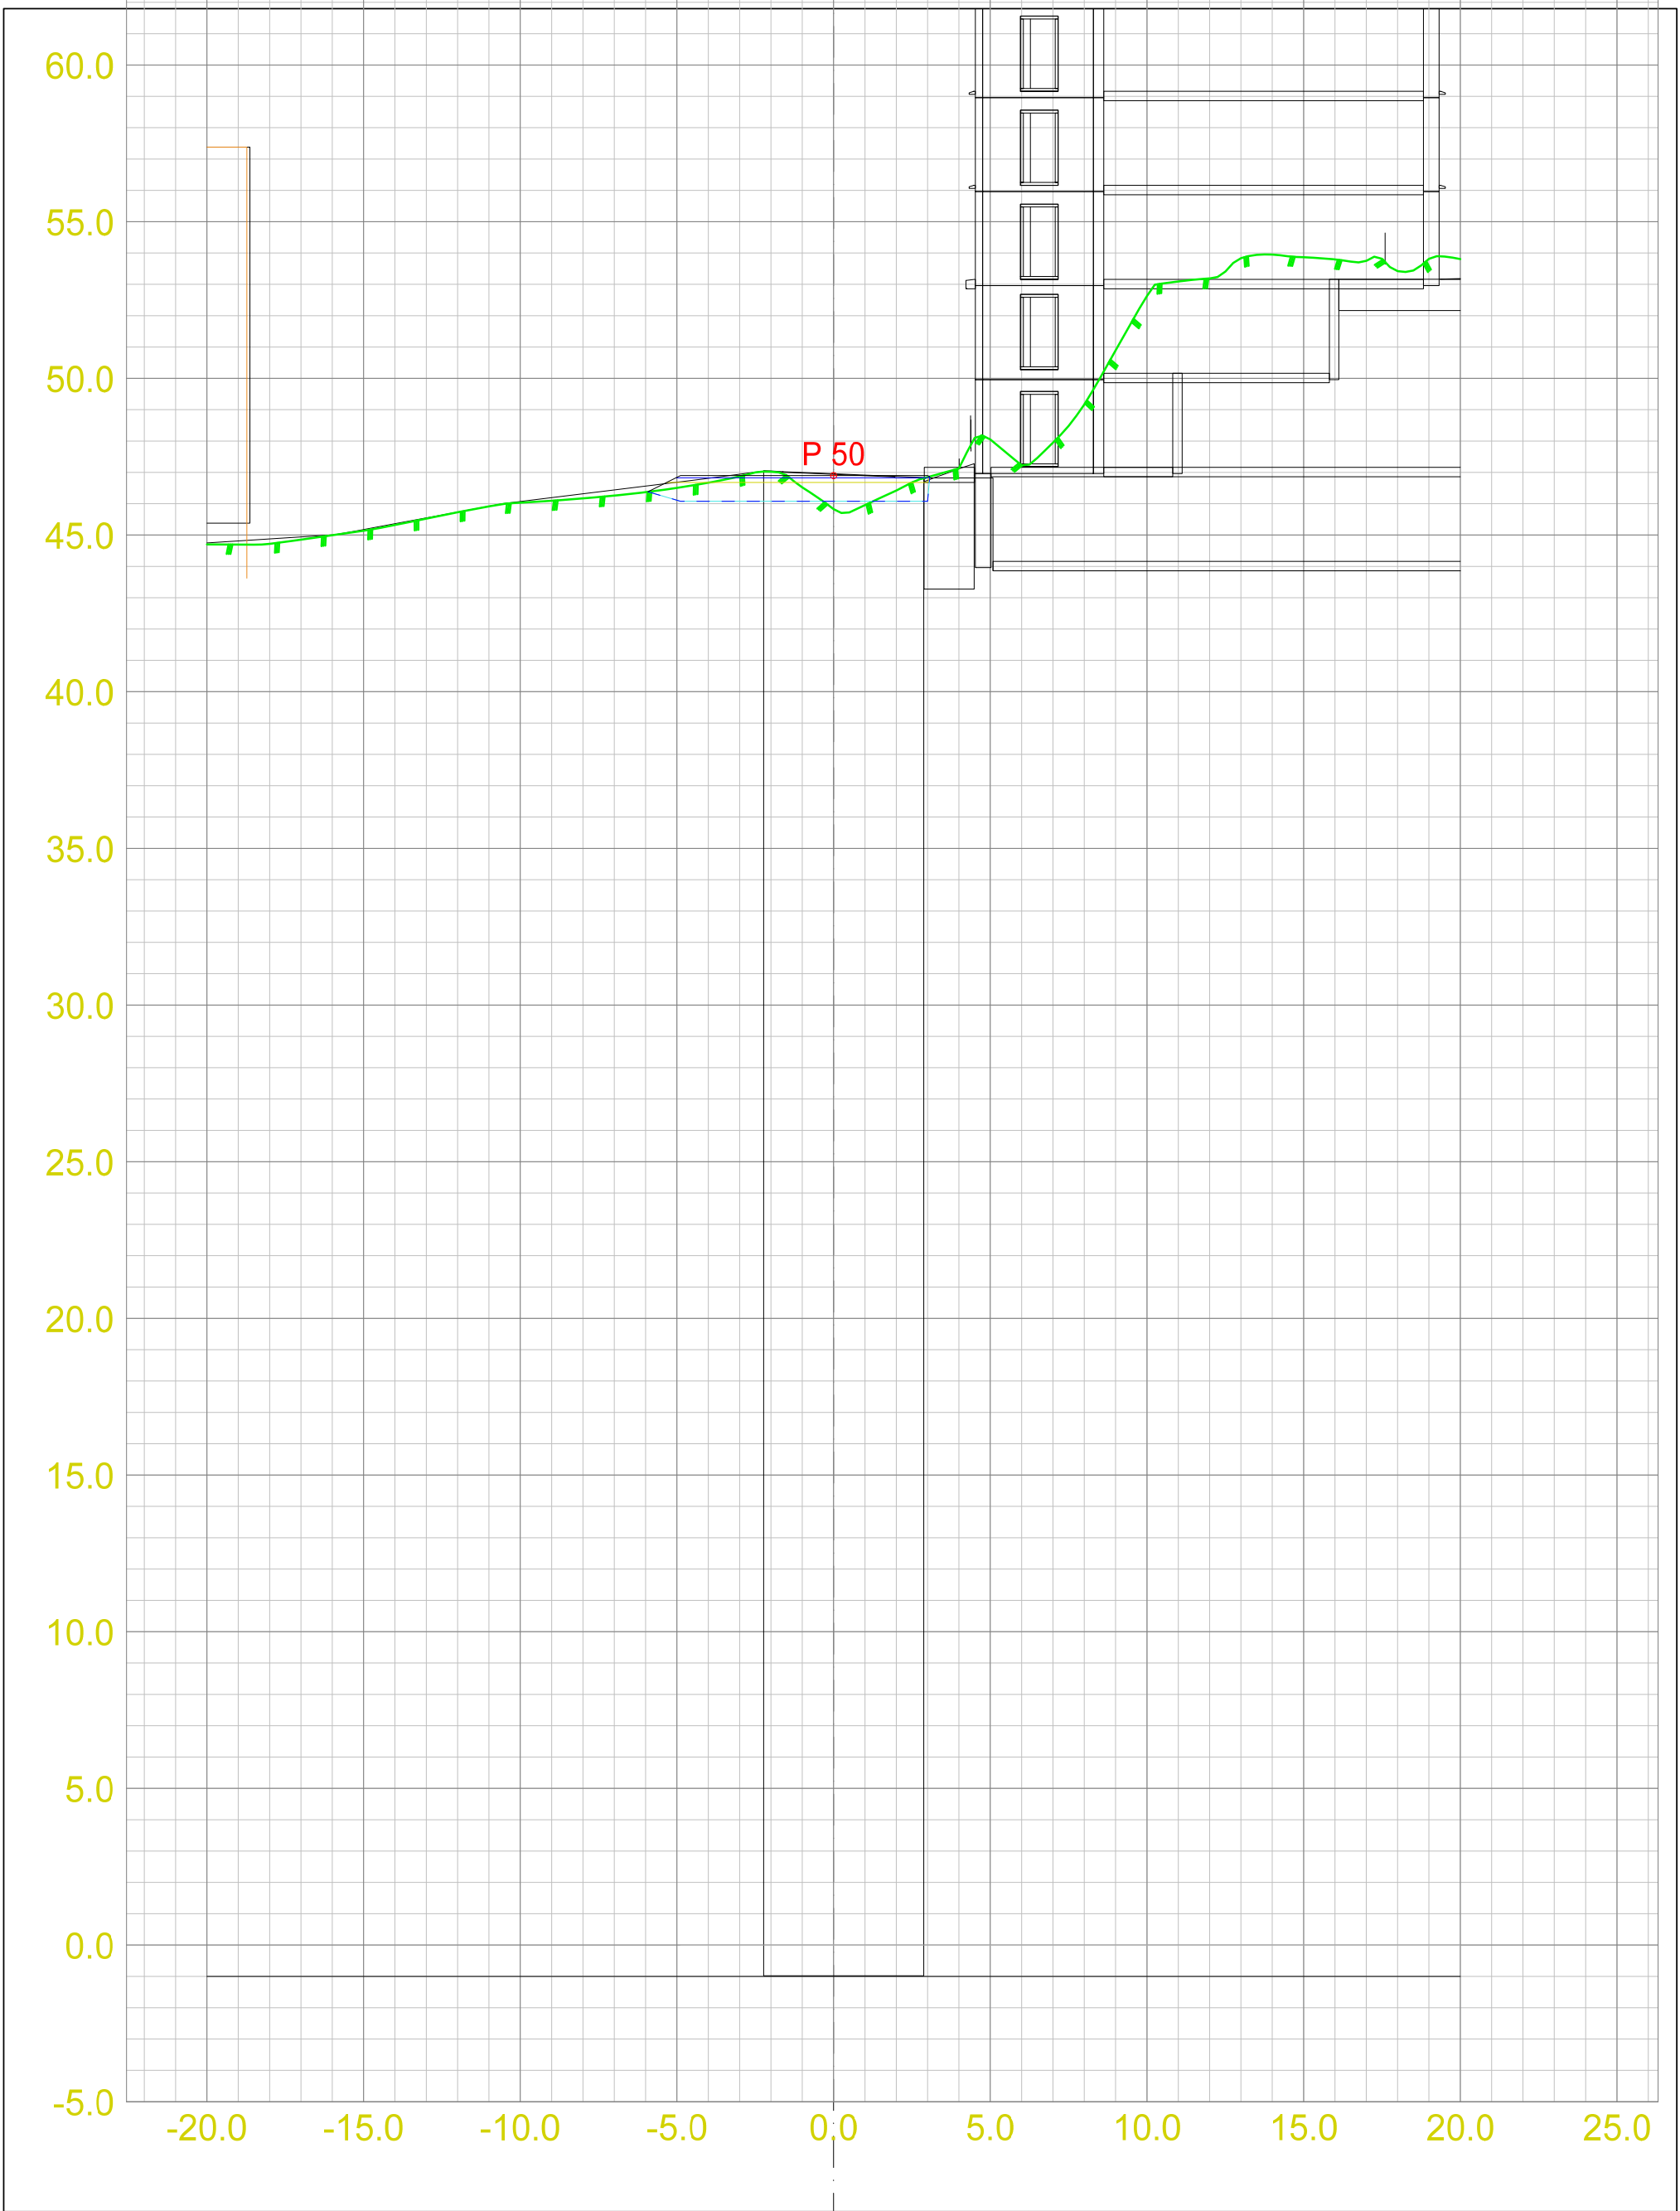


☐ Skisseprosjekt ☐ Byggemelding ☐ Anbudstegning ☐ Arbeidstegning			#136291 Bono Fyllingsdalen Nebbestølen, Fyllingsdalen Bergen kommune		Tverrprofiler GT	
DATO:	TEGNET:	MÅLESTOKK:	GODKJENT:			
25.11.2025	TWP	1:200 A3	CV		310	VEG: SIDE: 6

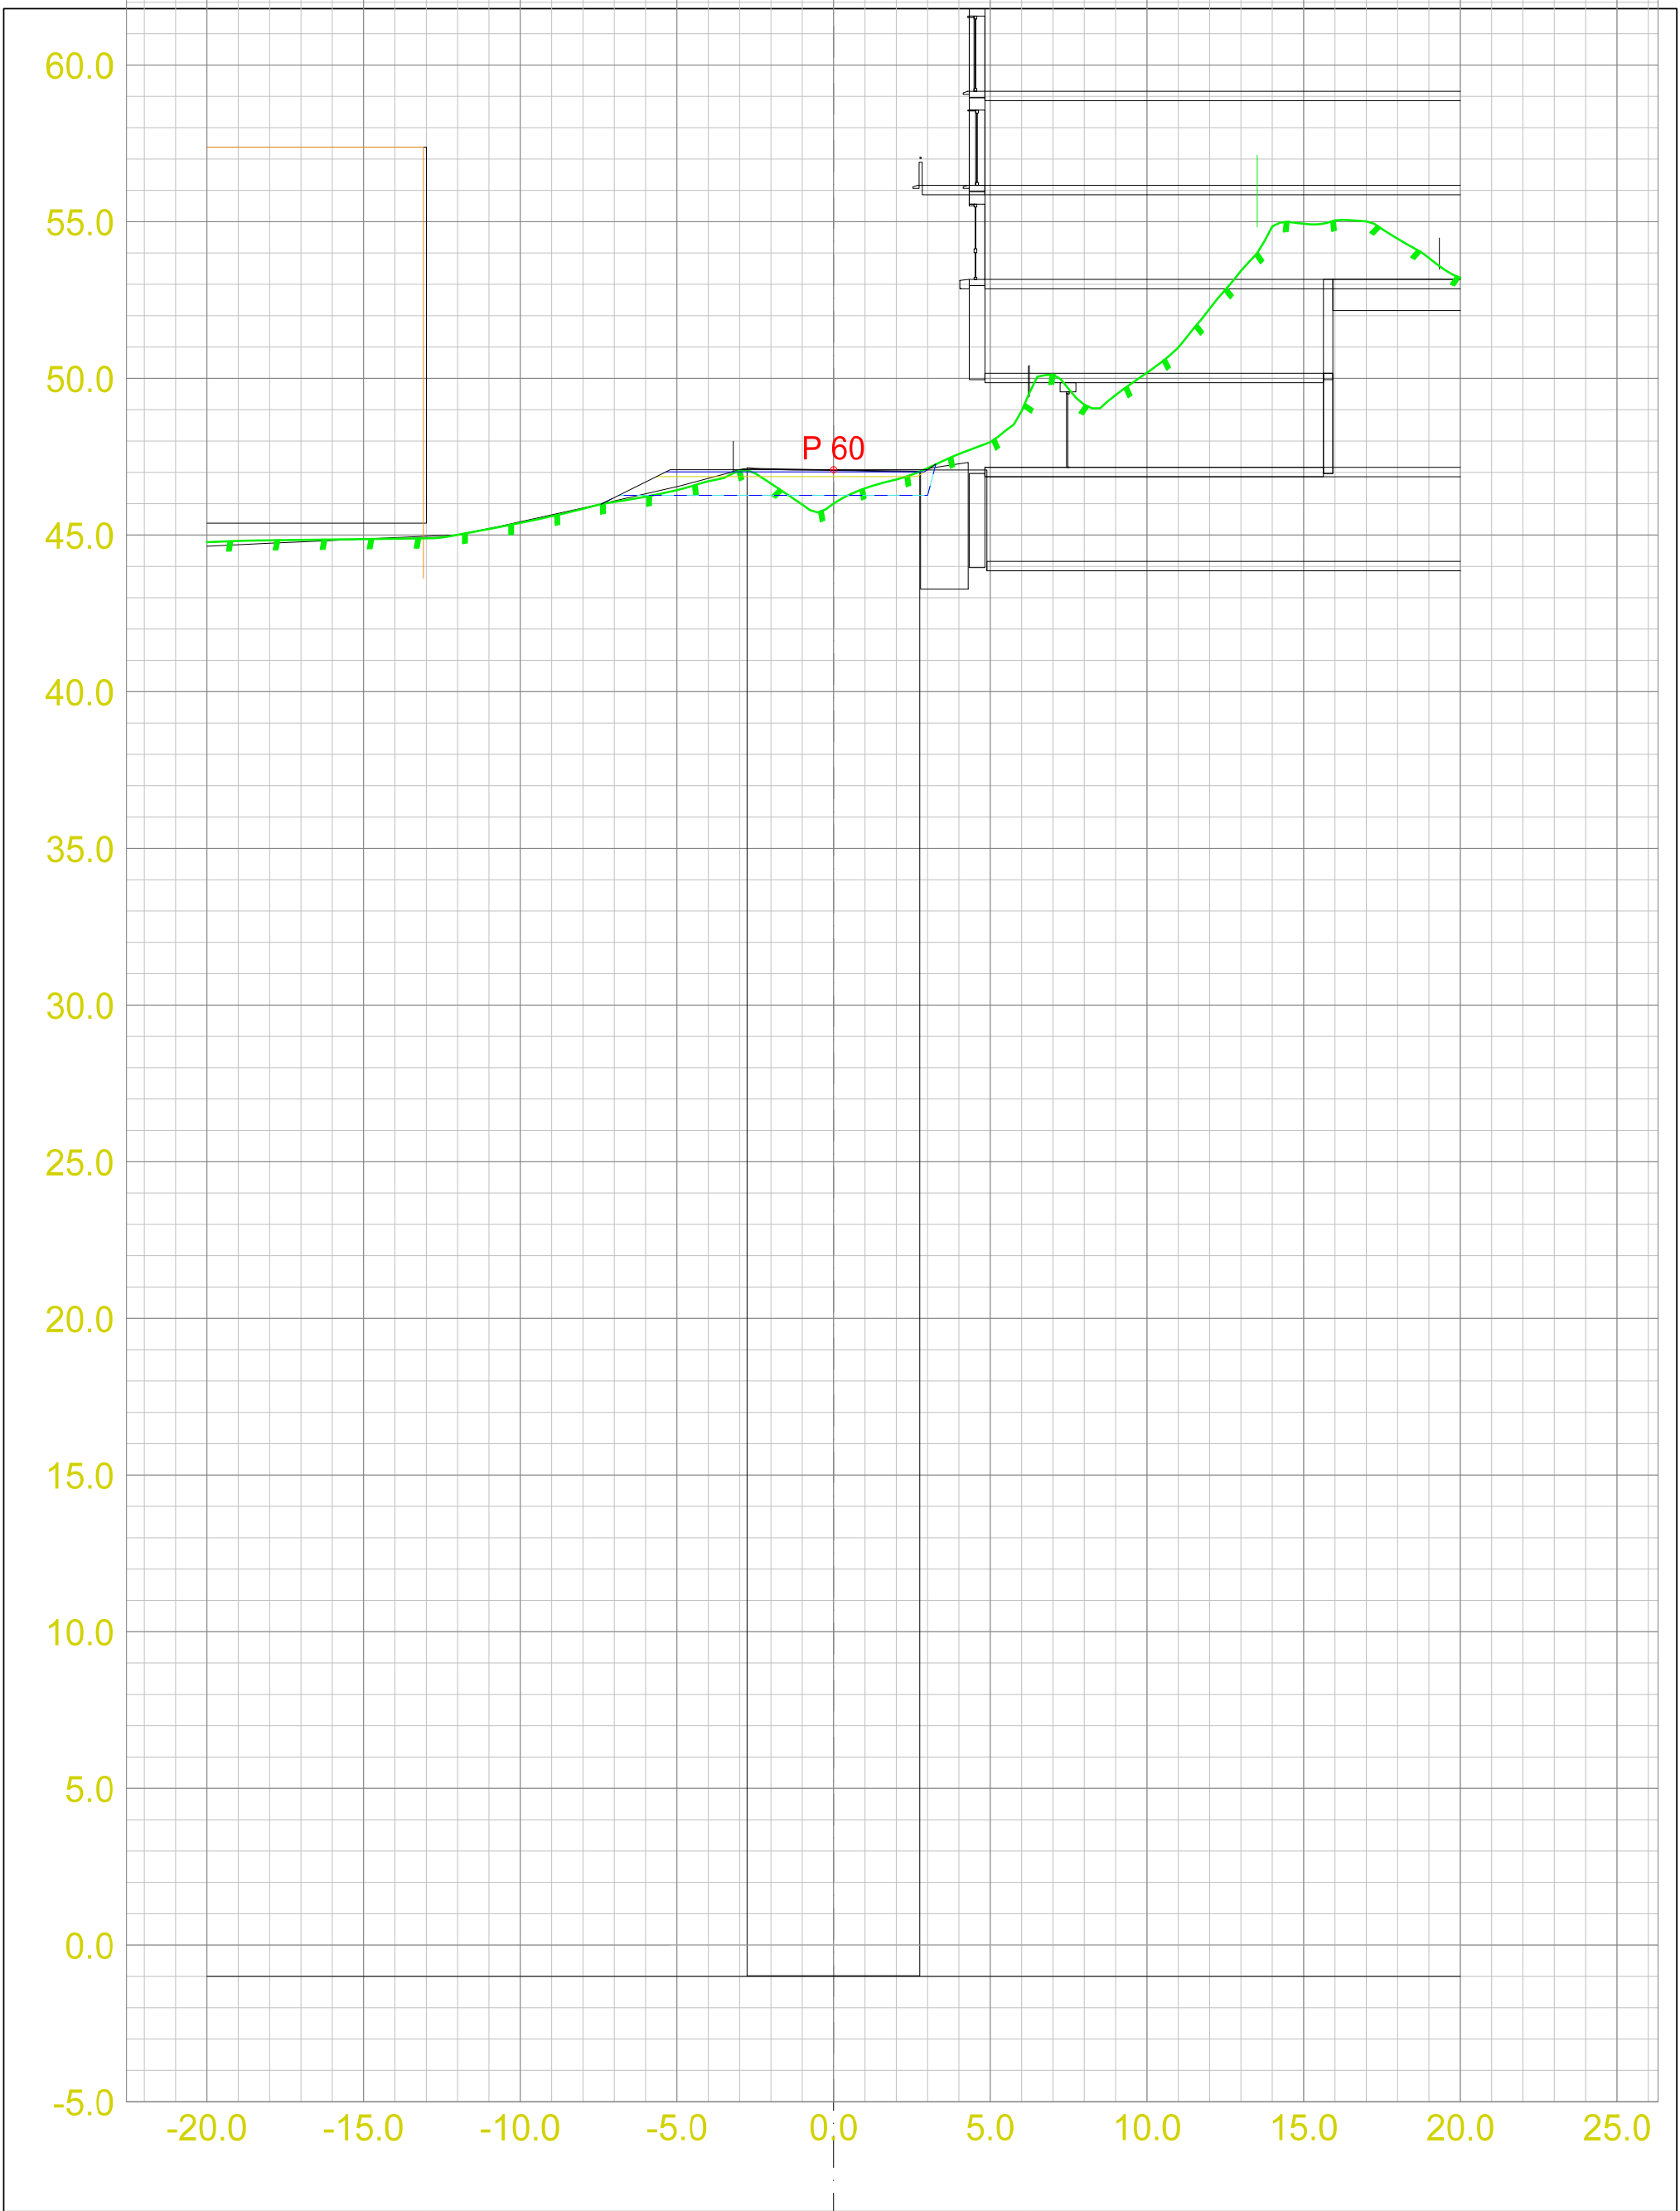


☐ Skisseprosjekt ☐ Byggemelding ☐ Anbudstegning ☐ Arbeidstegning			#136291 Bono Fyllingsdalen Nebbestølen, Fyllingsdalen Bergen kommune		Tverrprofiler GT		
DATO:	TEGNET:	MÅLESTOKK:	GODKJENT:				TEGN.NR.:
25.11.2025	TWP	1:200 A3	CV		310	VEG:	SIDE: 7

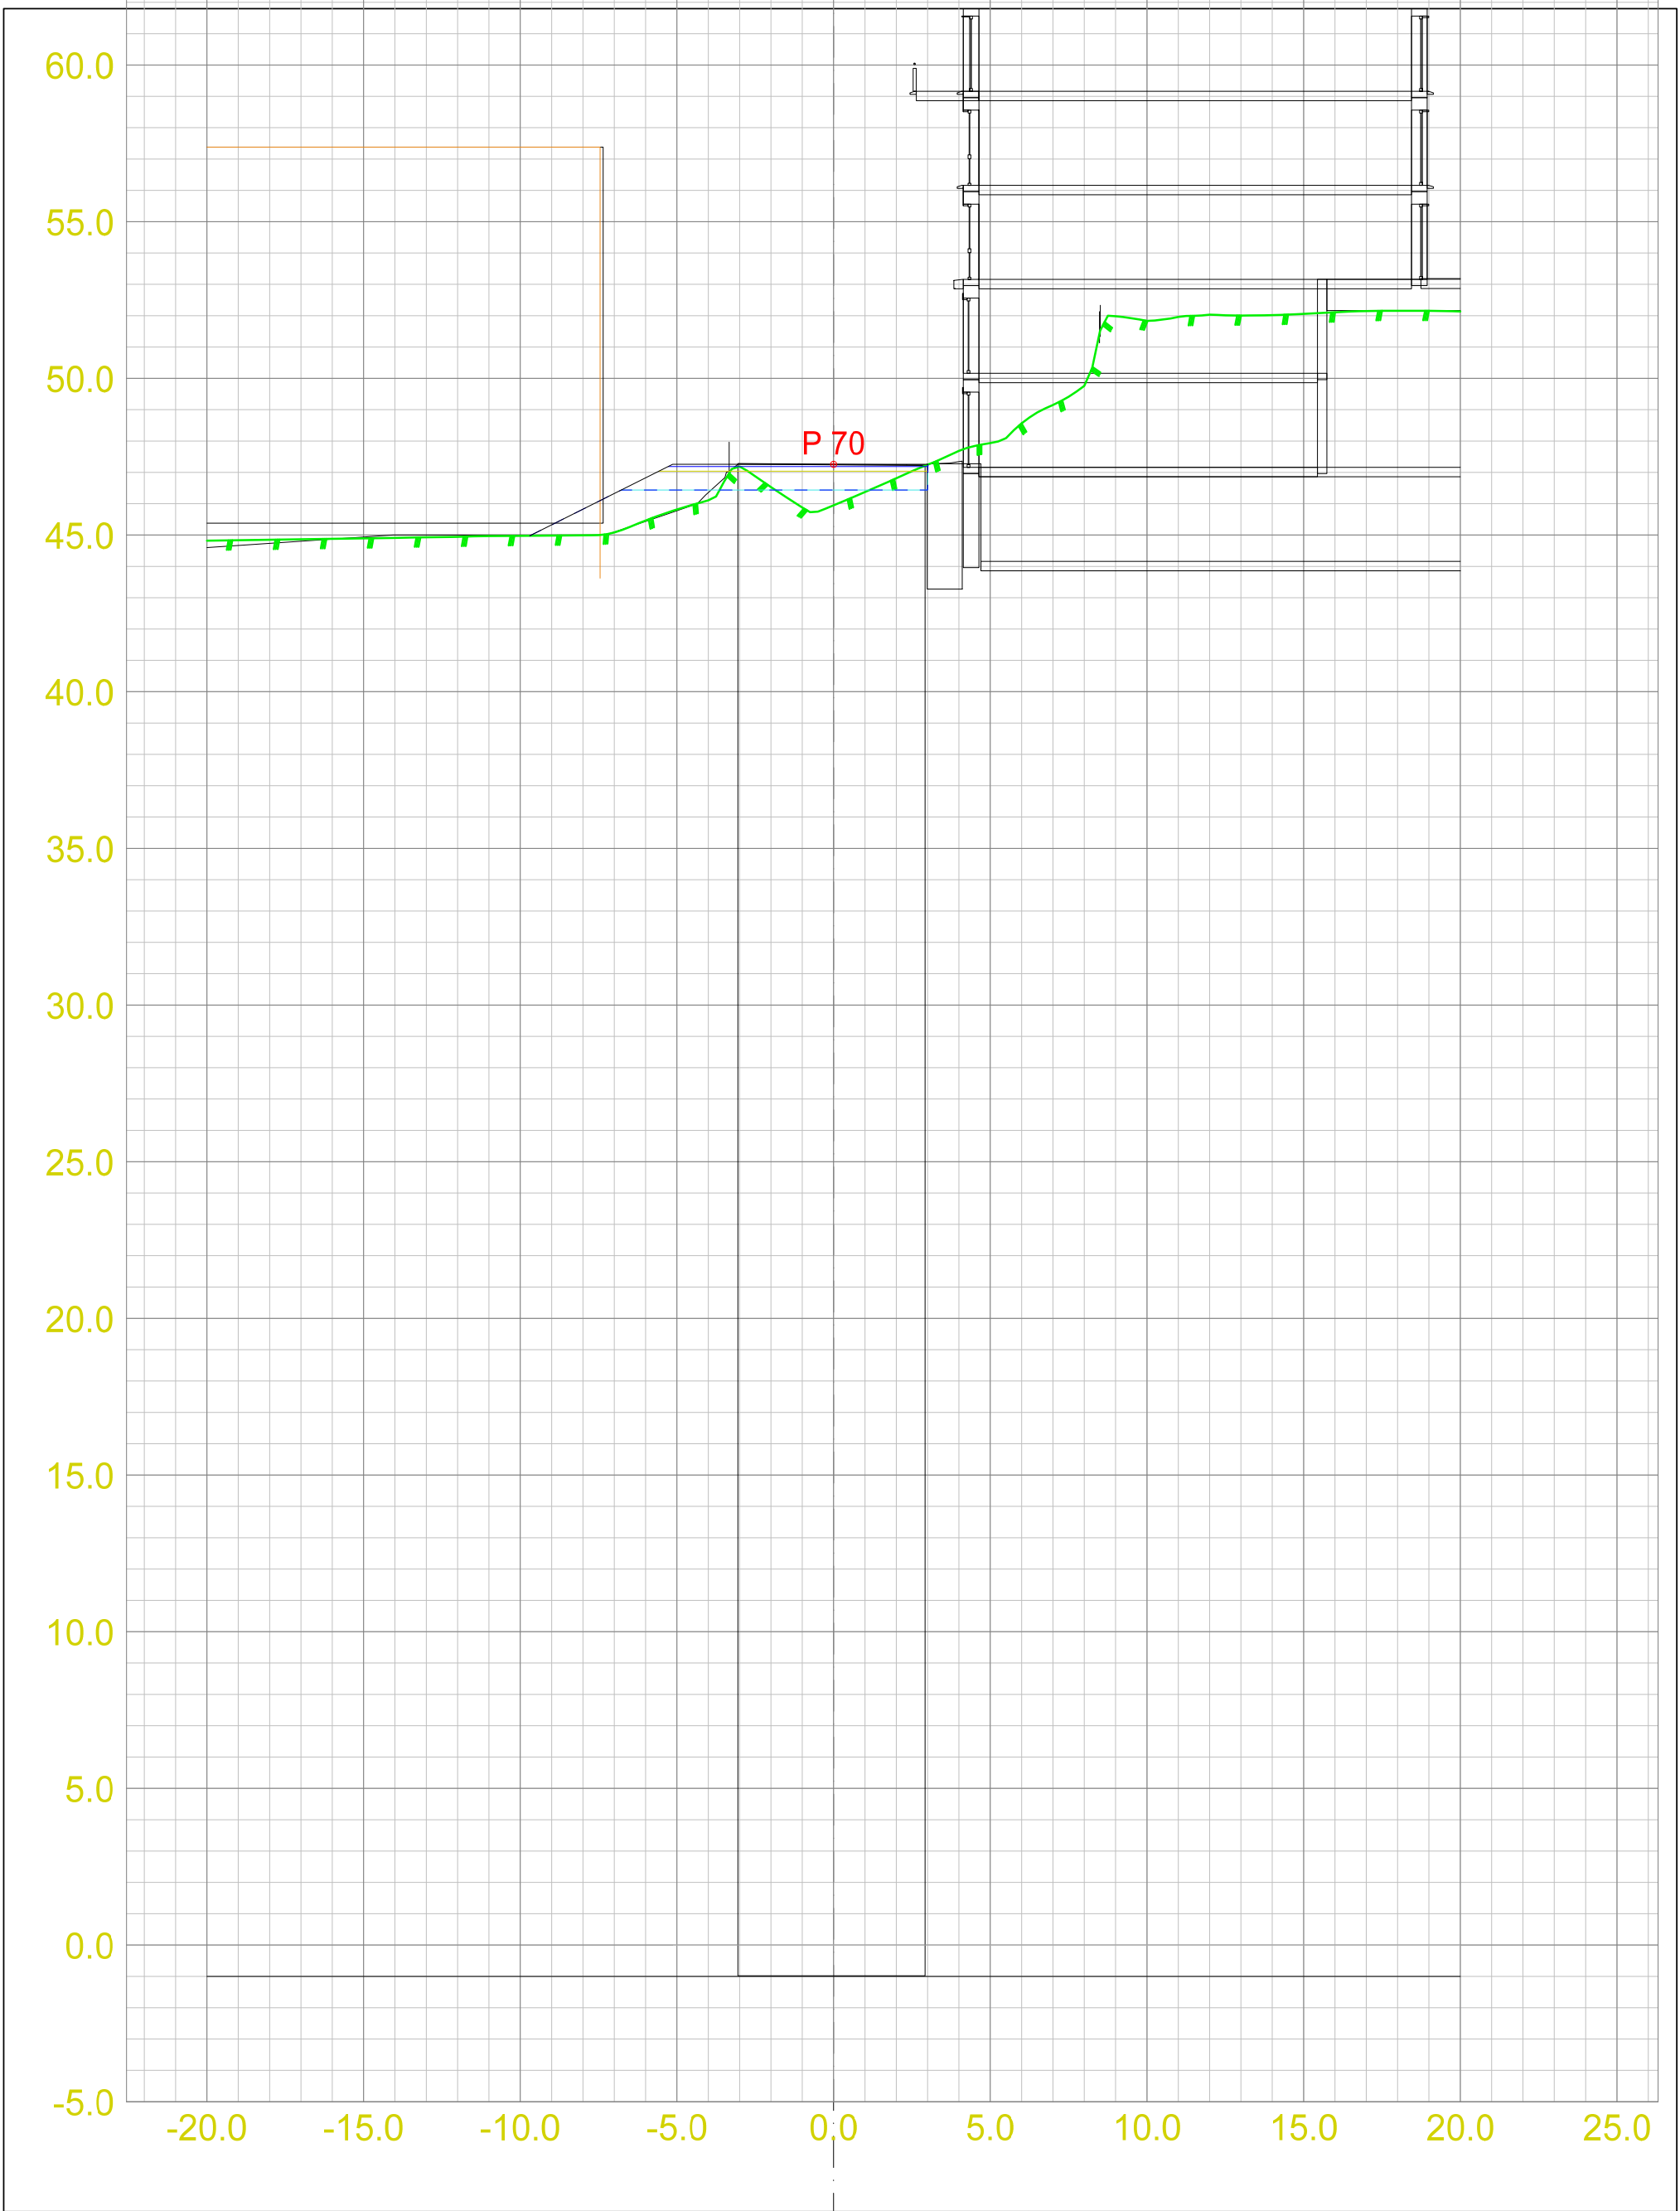


☐ Skisseprosjekt ☐ Byggemelding ☐ Anbudstegning ☐ Arbeidstegning			#136291 Bono Fyllingsdalen Nebbestølen, Fyllingsdalen Bergen kommune		Tverrprofiler GT		
DATO:	TEGNET:	MÅLESTOKK:	GODKJENT:	omega 365			
25.11.2025	TWP	1:200 A3	CV		310	VEG:	SIDE: 8

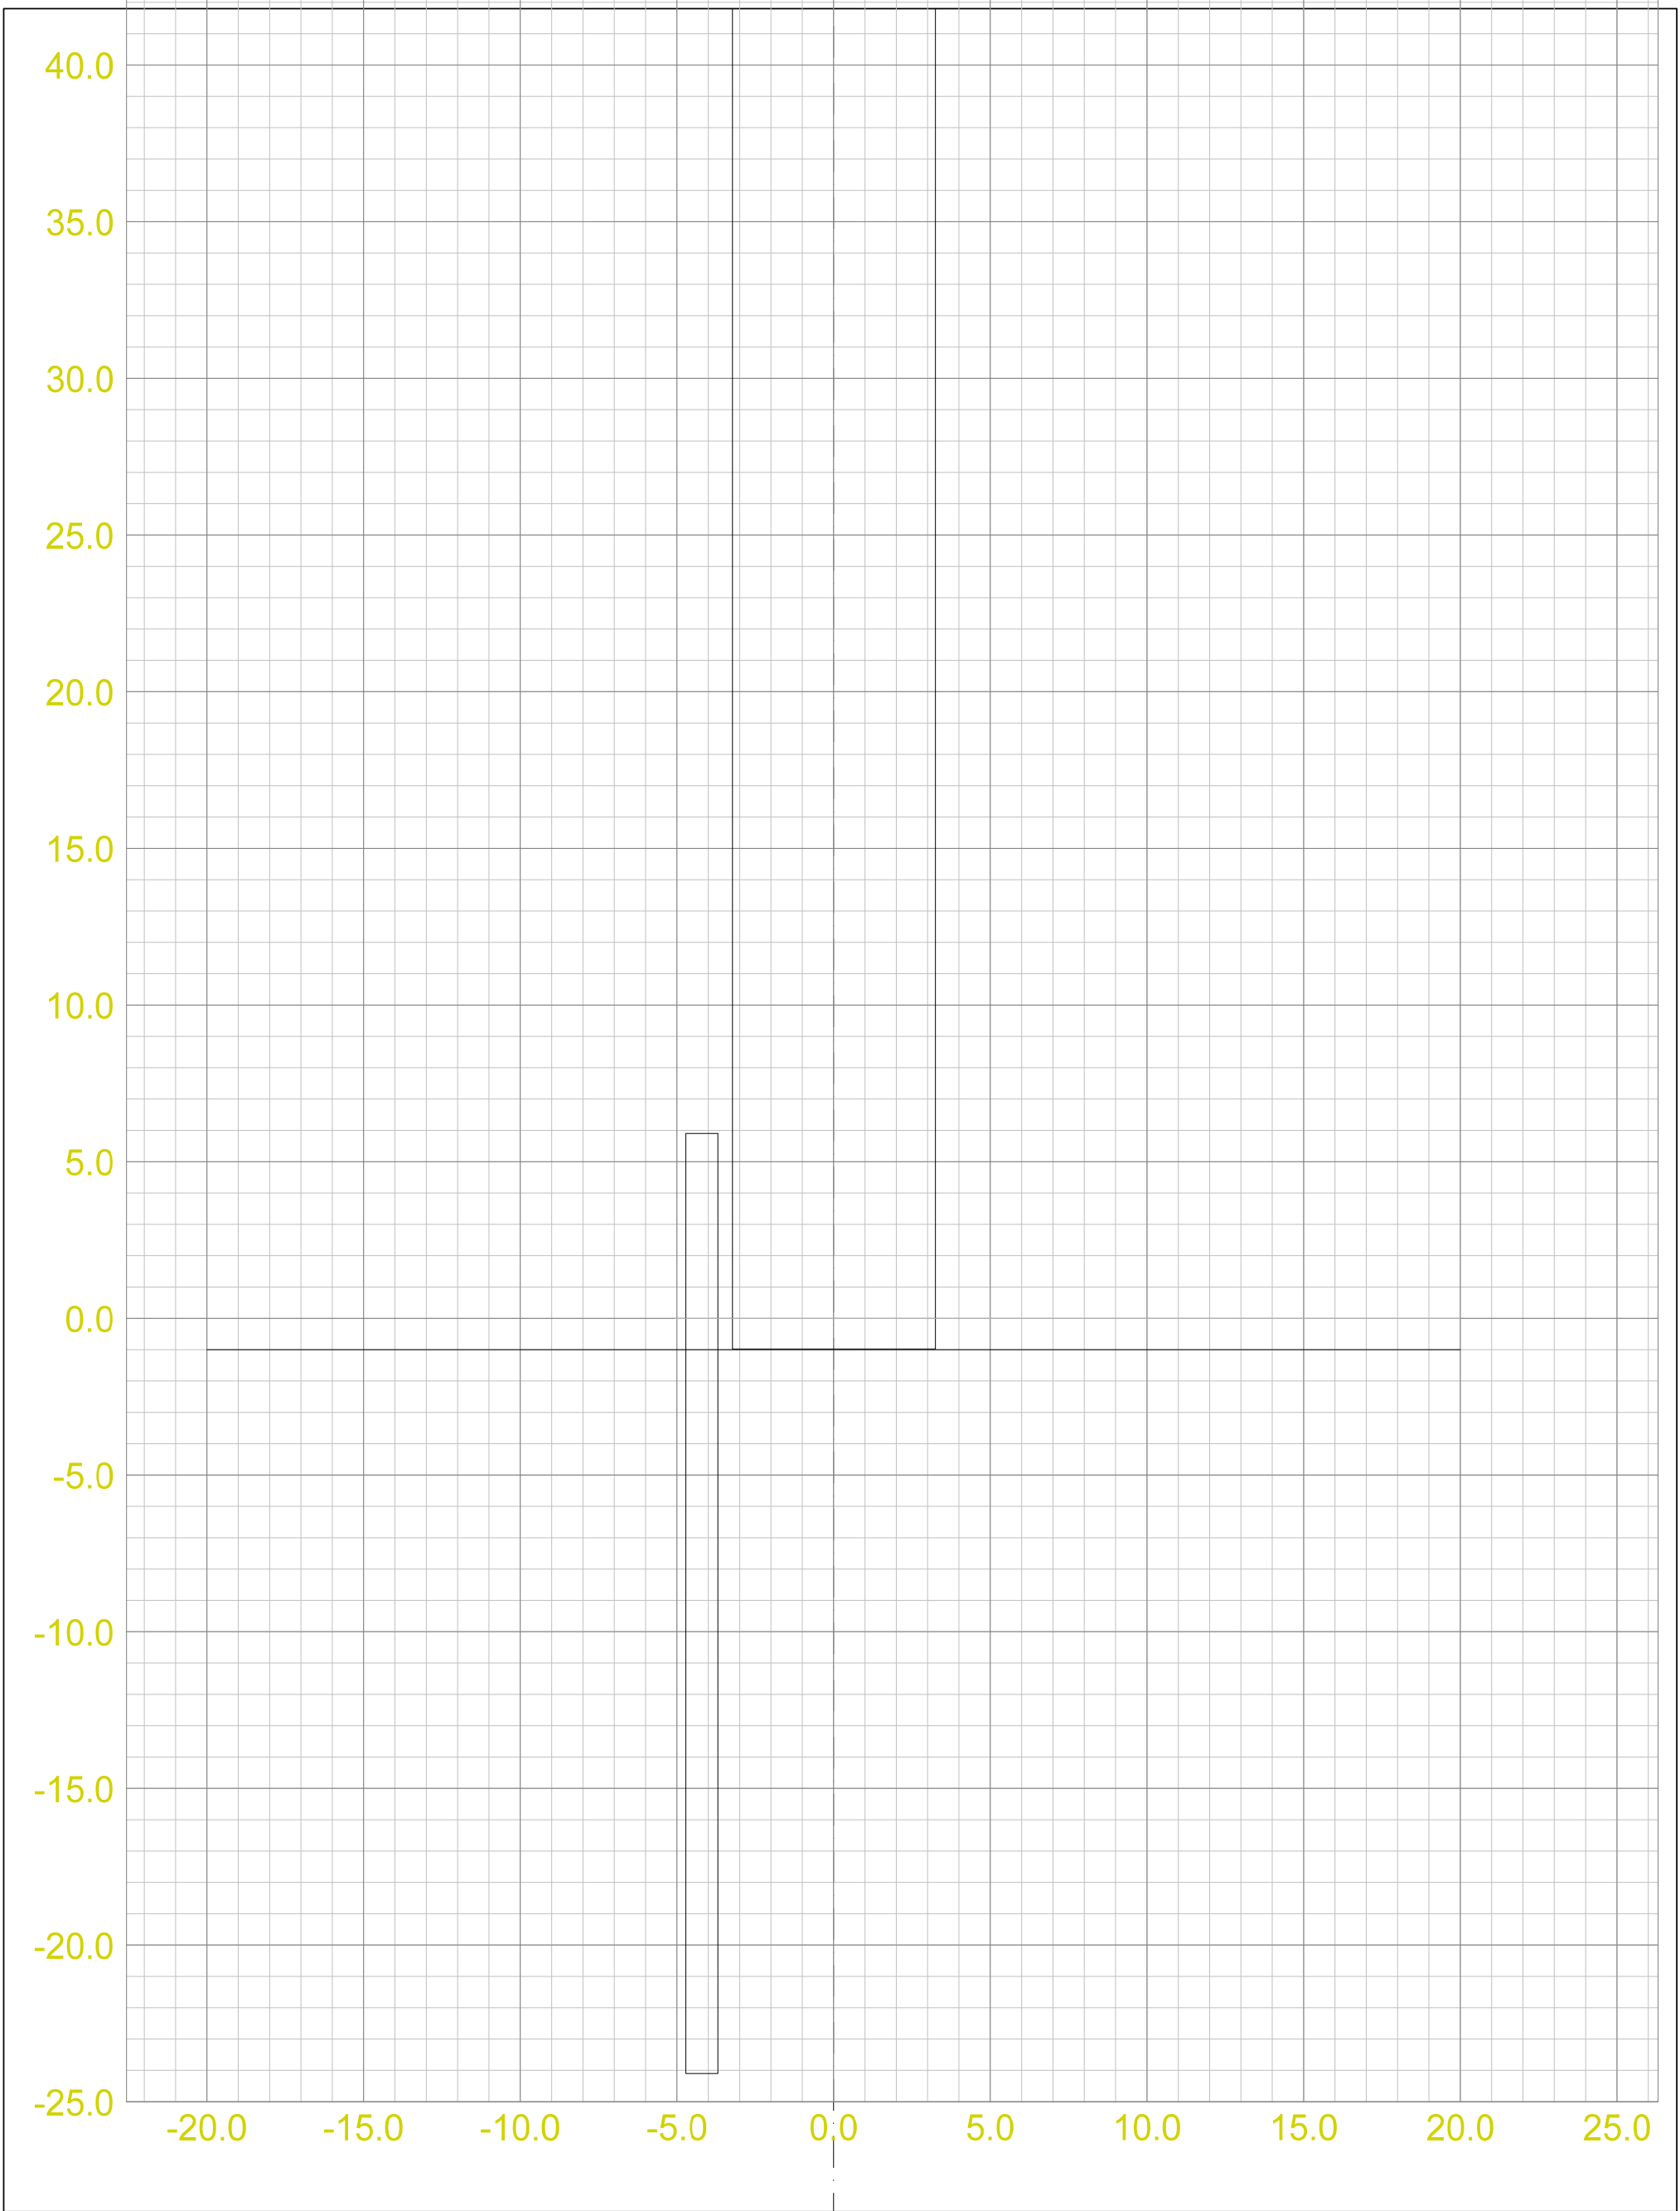


☐ Skisseprosjekt ☐ Byggemelding ☐ Anbudstegning ☐ Arbeidstegning			#136291 Bono Fyllingsdalen Nebbestølen, Fyllingsdalen Bergen kommune		Tverrprofiler GT	
DATO:	TEGNET:	MÅLESTOKK:	GODKJENT:	TEGN.NR.:		
25.11.2025	TWP	1:200 A3	CV		310	VEG: SIDE: 9

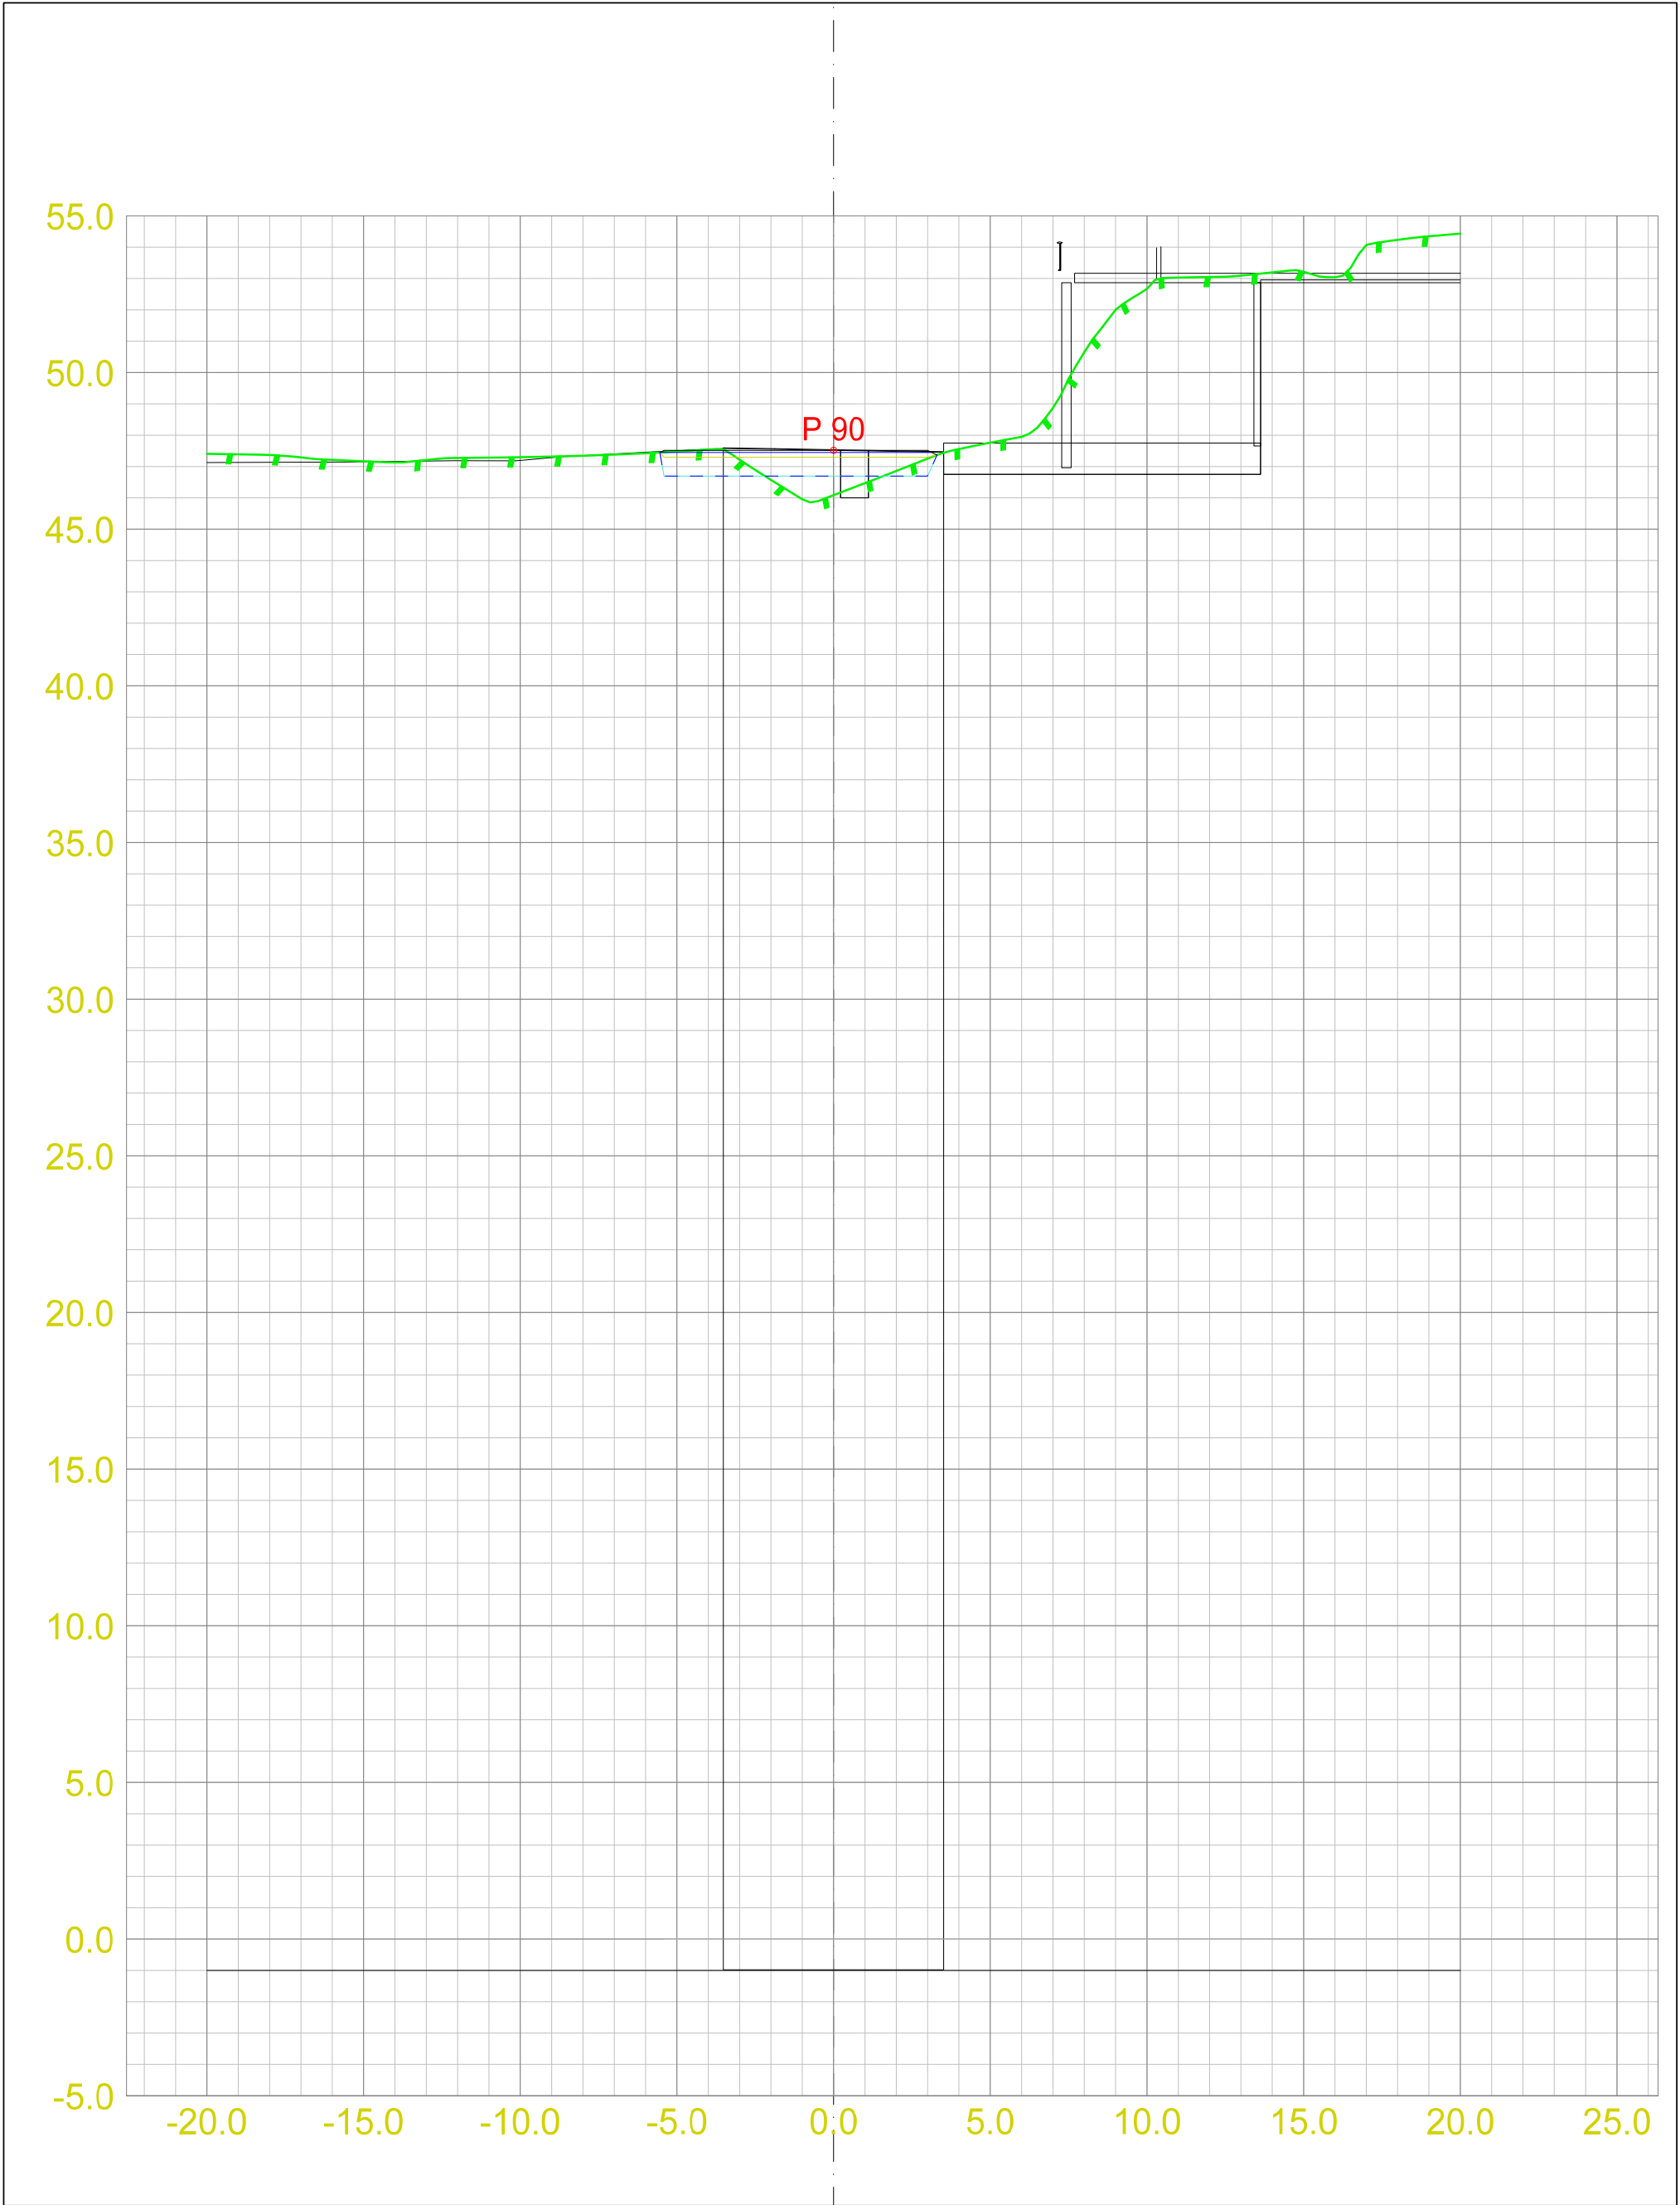


☐ Skisseprosjekt ☐ Byggemelding ☐ Anbudstegning ☐ Arbeidstegning			#136291 Bono Fyllingsdalen Nebbestølen, Fyllingsdalen Bergen kommune		Tverrprofiler GT	
DATO:	TEGNET:	MÅLESTOKK:	GODKJENT:			
25.11.2025	TWP	1:200 A3	CV		310	VEG: SIDE: 10

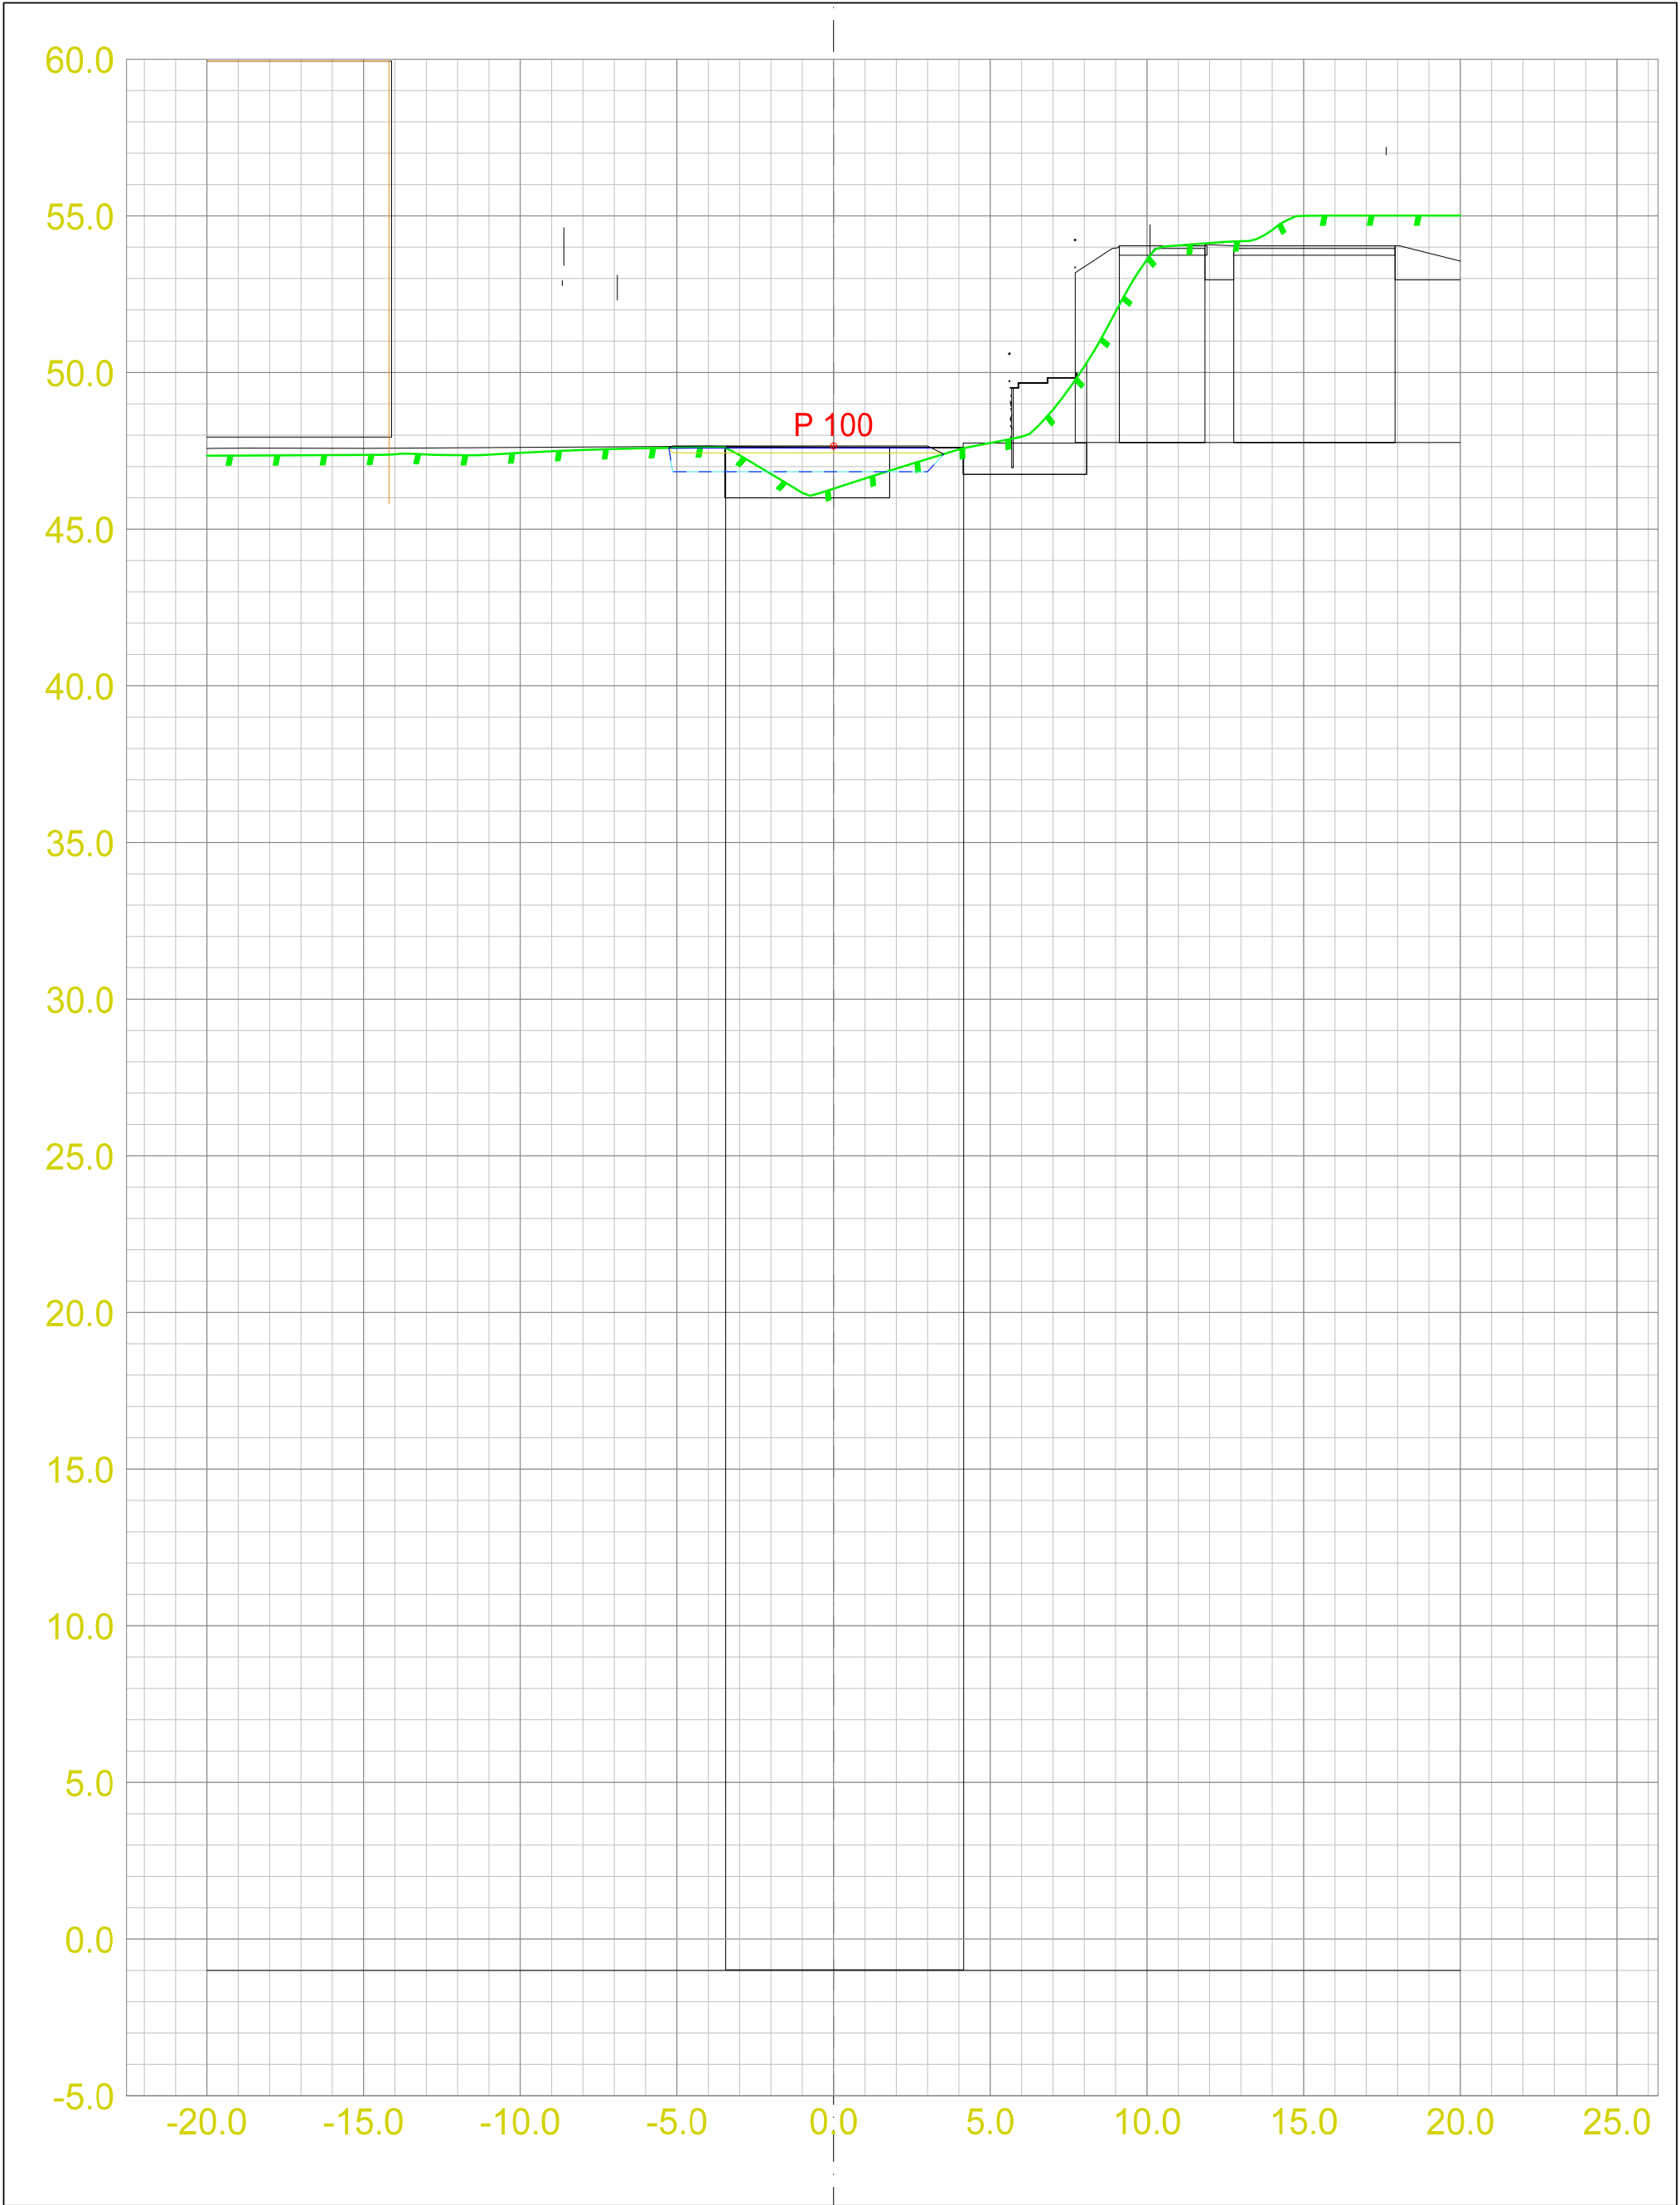

☐ Skisseprosjekt ☐ Byggemelding ☐ Anbudstegning ☐ Arbeidstegning			#136291 Bono Fyllingsdalen Nebbestølen, Fyllingsdalen Bergen kommune		Tverrprofiler GT	
DATO:	TEGNET:	MÅLESTOKK:	GODKJENT:	TEGN.NR.:		
25.11.2025	TWP	1:200 A3	CV		310	VEG: SIDE: 11

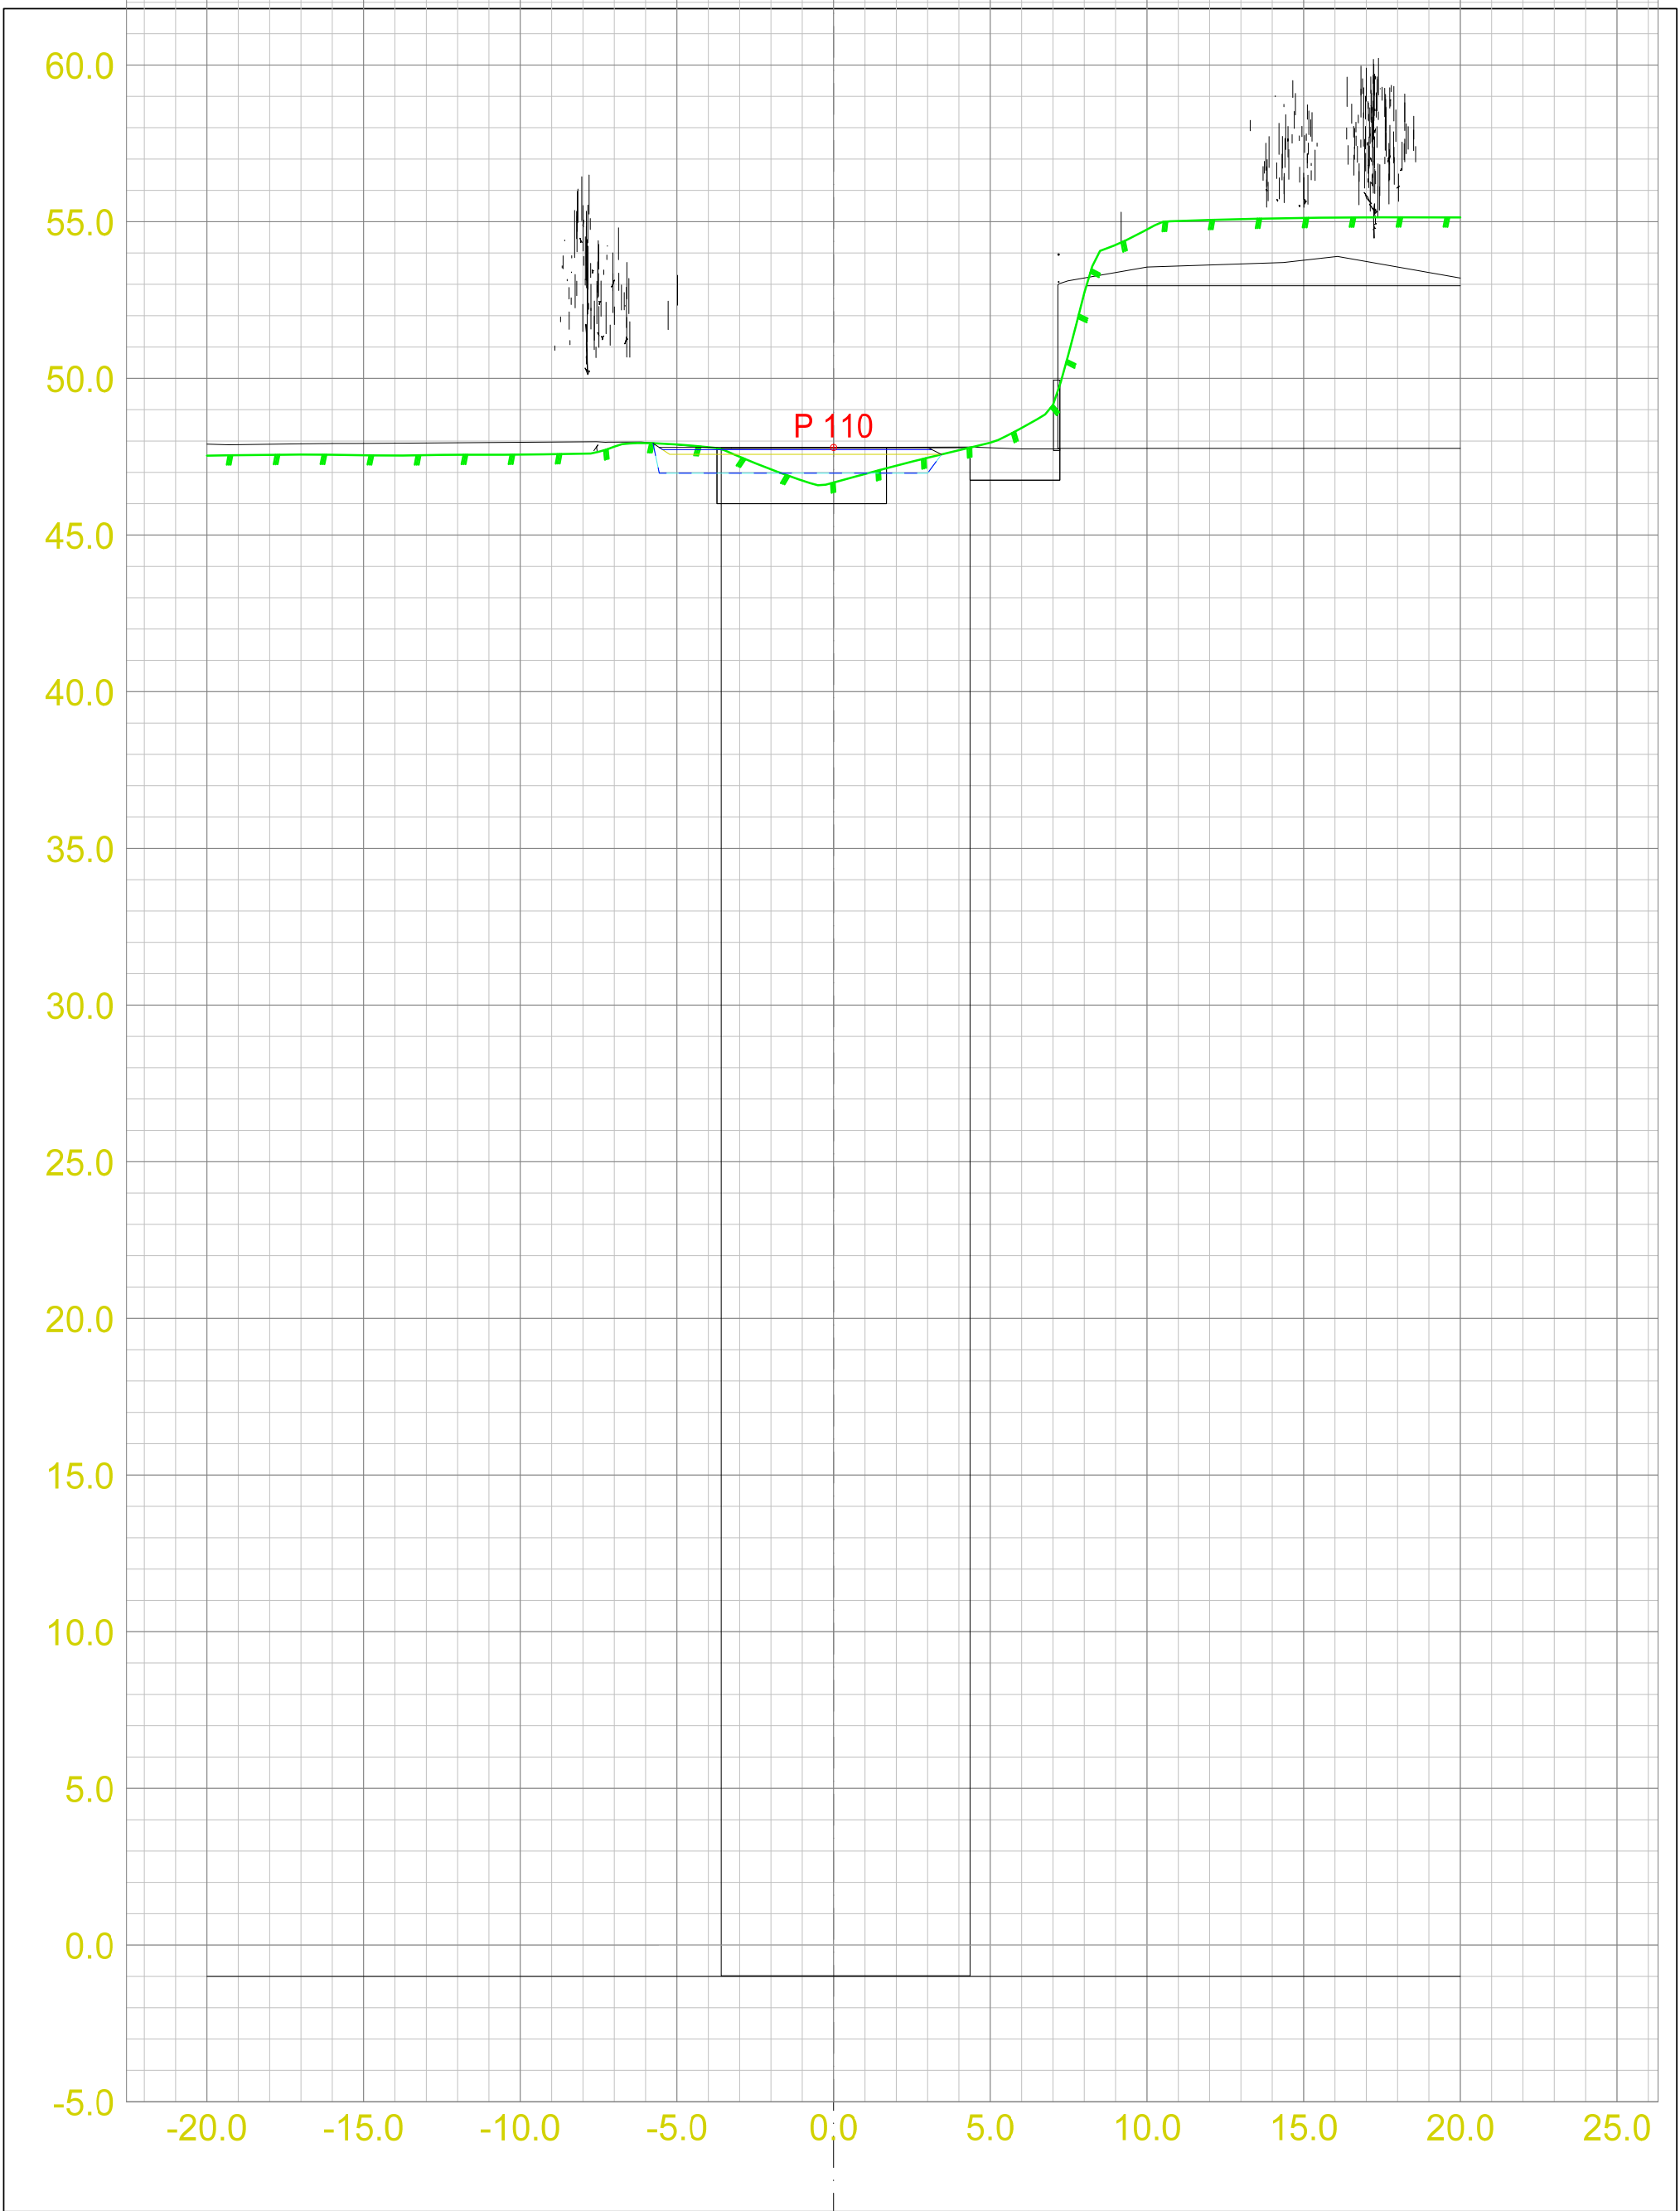

☐ Skisseprosjekt ☐ Byggemelding ☐ Anbudstegning ☐ Arbeidstegning #136291 Bono Fyllingsdalen Nebbestølen, Fyllingsdalen Bergen kommune			Tverrprofiler GT			
DATO:	TEGNET:	MÅLESTOKK:	GODKJENT:	omega 365 TEGN.NR.: 310	VEG:	
25.11.2025	TWP	1:200 A3	CV		SIDE: 12	

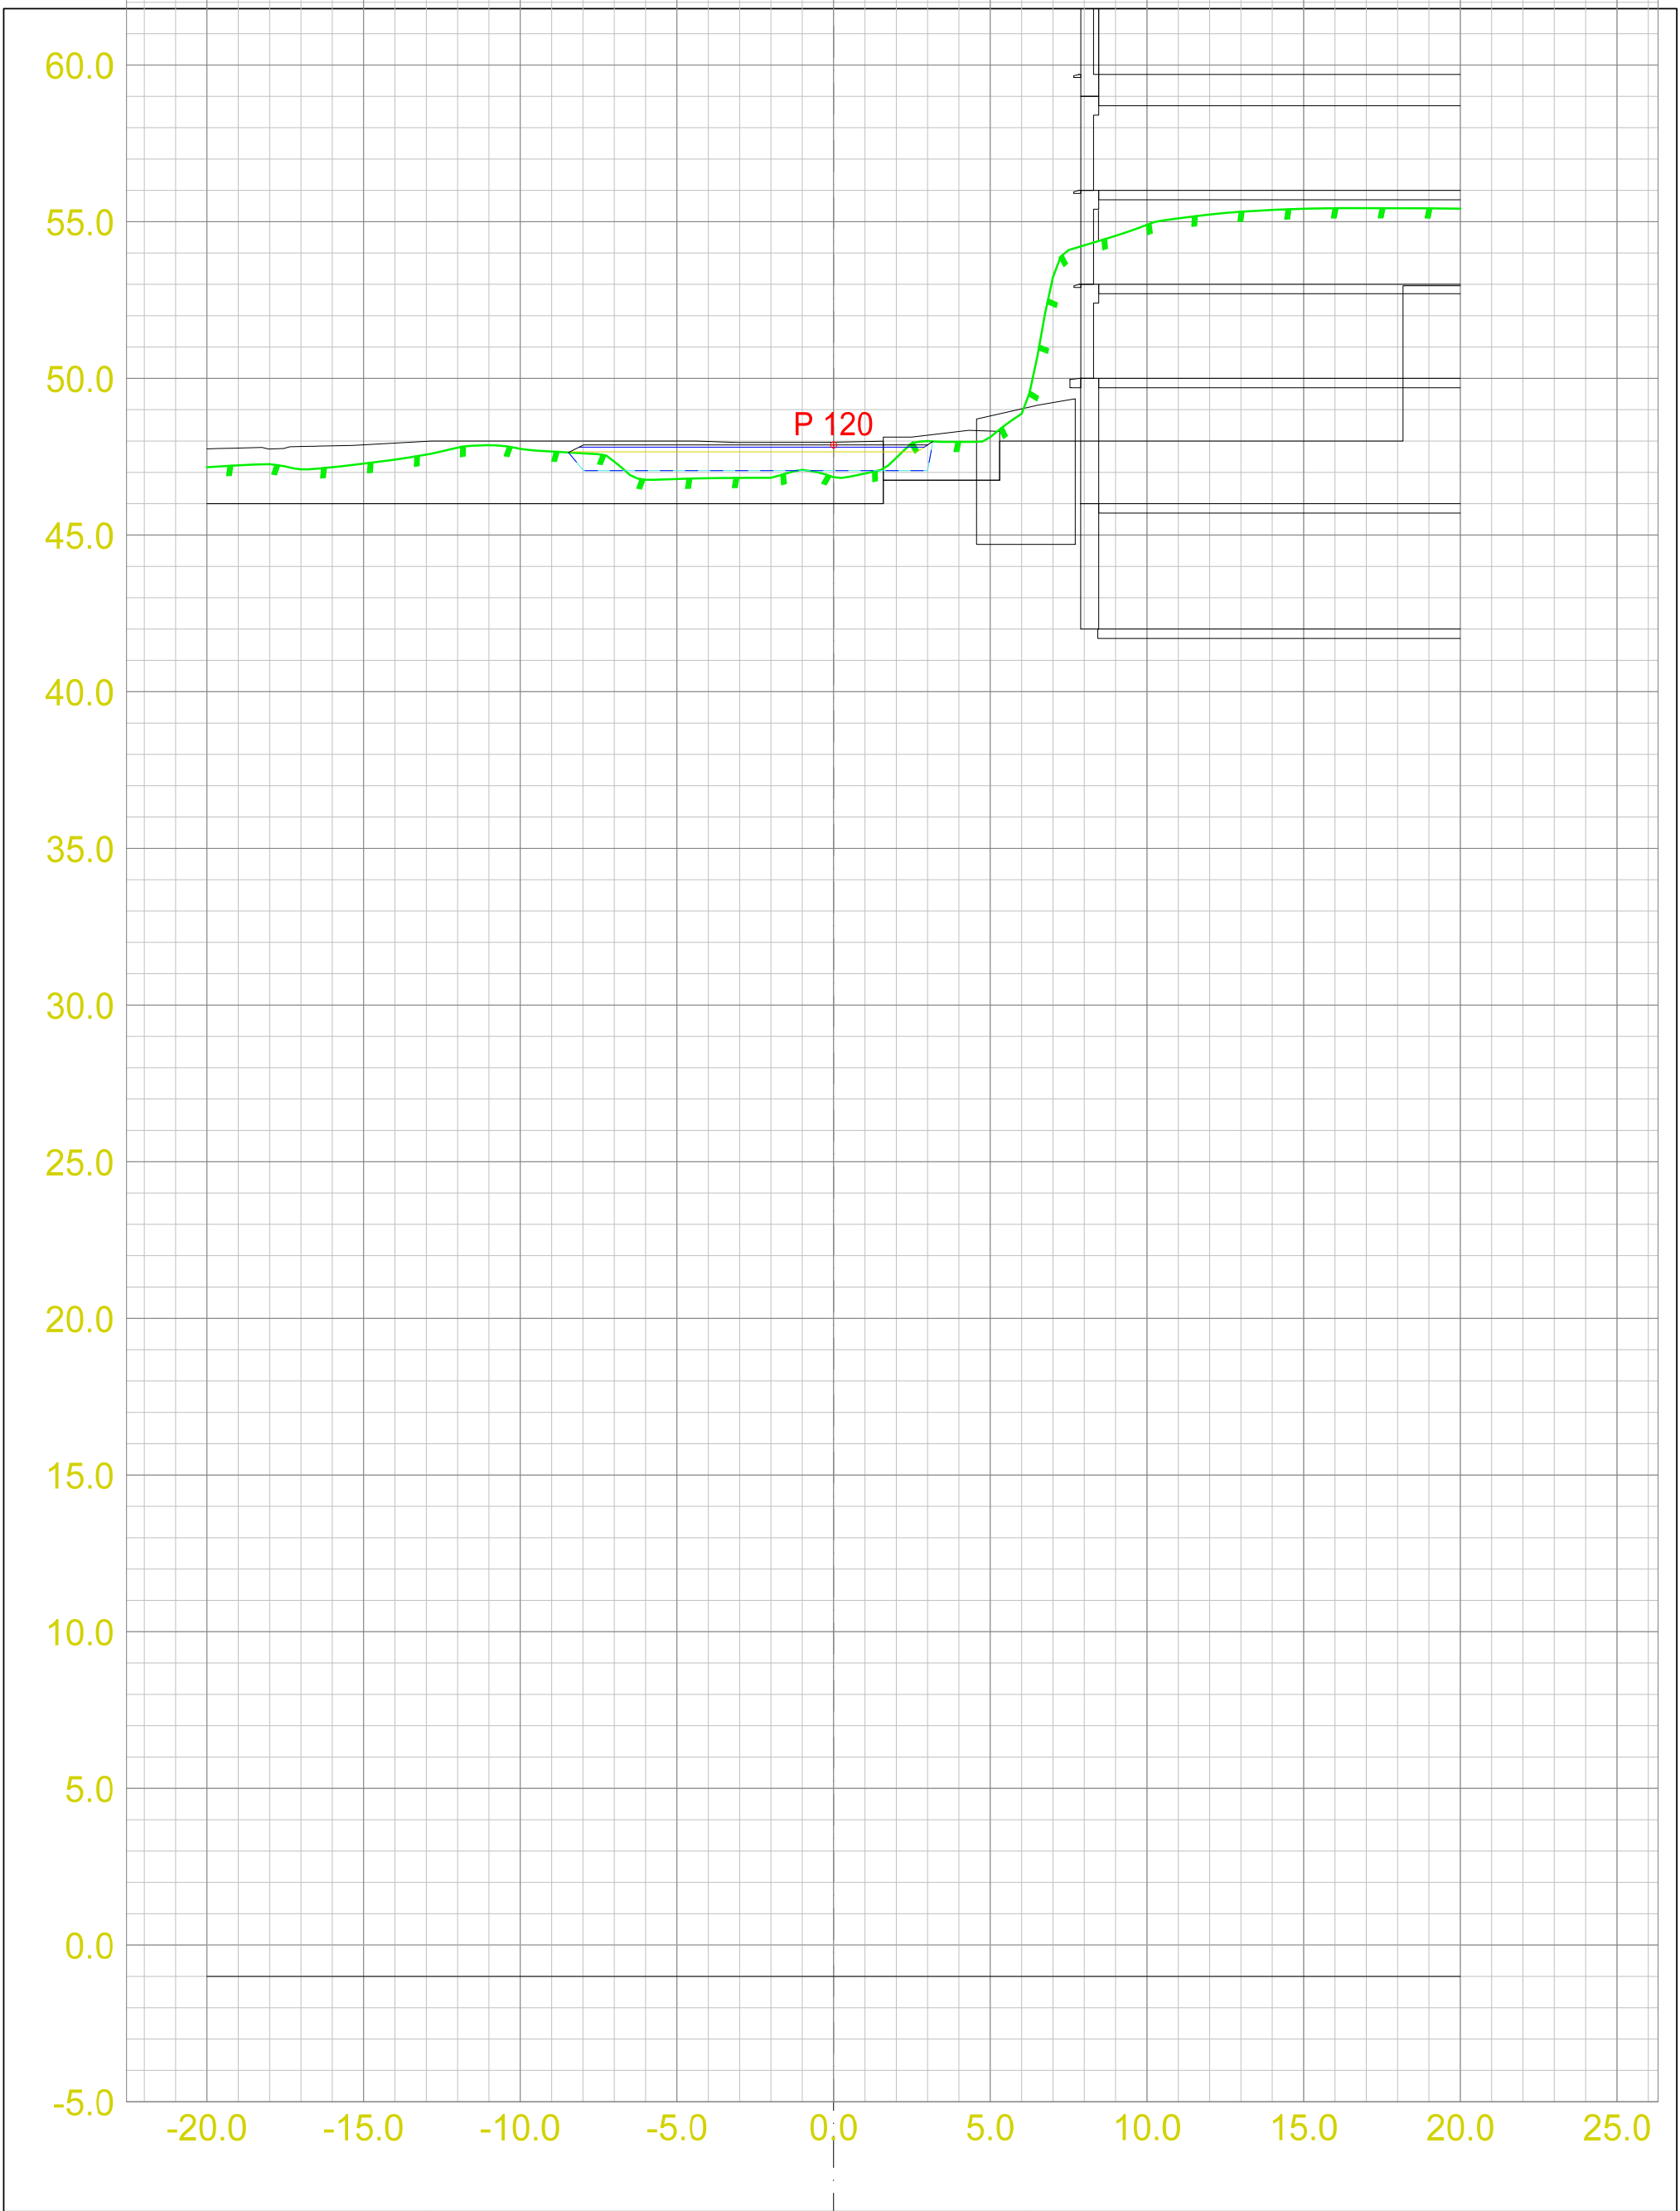

☐ Skisseprosjekt ☐ Byggemelding ☐ Anbudstegning ☐ Arbeidstegning			#136291 Bono Fyllingsdalen Nebbestølen, Fyllingsdalen Bergen kommune		Tverrprofiler GT	
DATO:	TEGNET:	MÅLESTOKK:	GODKJENT:	TEGN.NR.:		
25.11.2025	TWP	1:200 A3	CV		310	VEG: SIDE: 13