


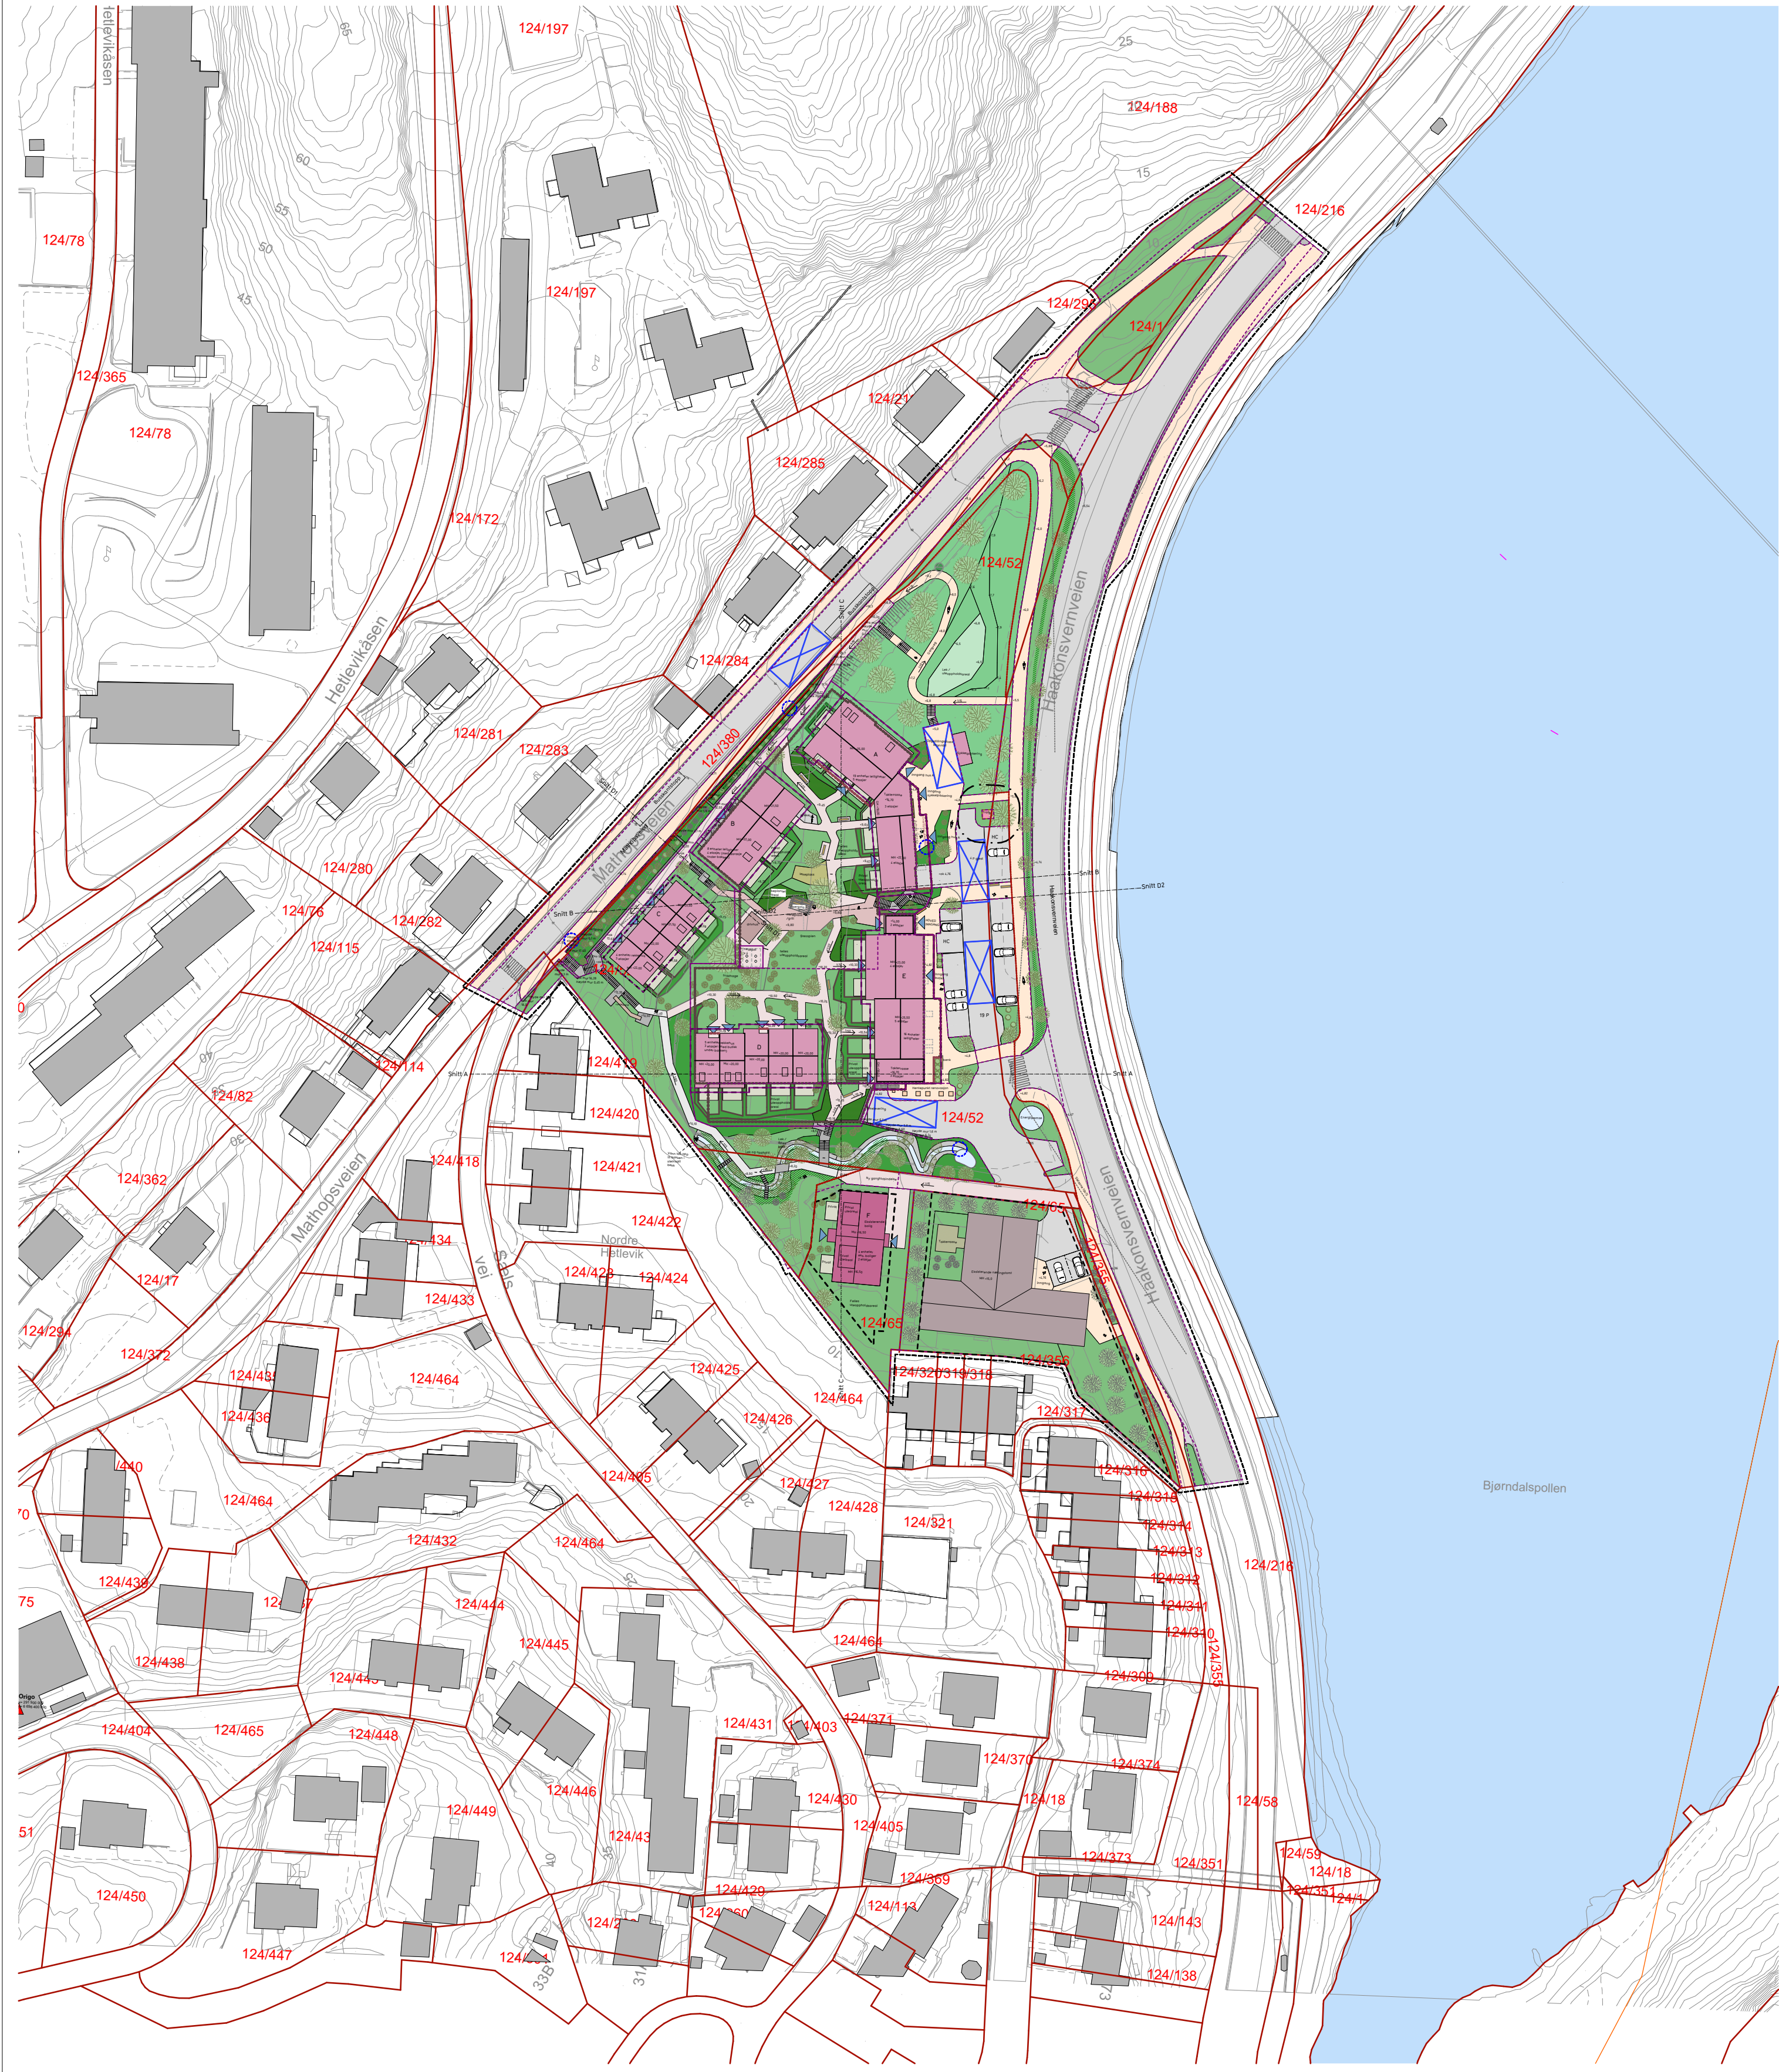


Tegnforklaring

- Eiendomsgrense
- Forslag til justering av eiendomsgrense
- Kotelinjer, meter
- Formålsgrense vertikalnivå 2
- Formålsgrense vertikalnivå 3
- Byggegrense
- Sikringsgrense ved trafo
- Overbygget uteareal (utkraging av bygg)
- Avtrykk 1.etasje
- Planavgrensning
- Snittlinje

- Beplantet areal
- Grøntareal
- Hekk
- Terrasse/balkong
- Infiltrasjonsgrøft
- Steinsatt bekk - blågrønn
- Lek
- Gangveg/gatetun
- Veg
- Trapp
- Brannoppstillingsplass
- Uttak slukkevann
- +x,x Kotehøyder

- Ny bygg/bolig
- Eksisterende bygg/bolig
- Eksisterende næringstomt
- Takterrasse
- Renovasjon - hentepunkt
- Renovasjon - nedkast
- Tre
- Busk
- Benk
- Inngang
- xxx/xxx Gnr/bnr

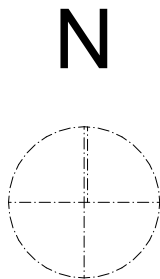

Prosjekt
Haakonvernveien 61

Fase
2. gangsbehandling

Tegning
Illustrasjonsplan_1000

Tiltakshaver:
Bergen Kran og Montasje AS

Dato:
11.12.25

Tegningsnr:
L10-2

Gnr/Bnr:
124/52

Tegner: SFV
Kontr: BME
Ans: BME

Rev. ID:

Prosjekt nr:
2517

Mål:

A2/1:1000

ENTIL EN
ARKIT
EKTER