


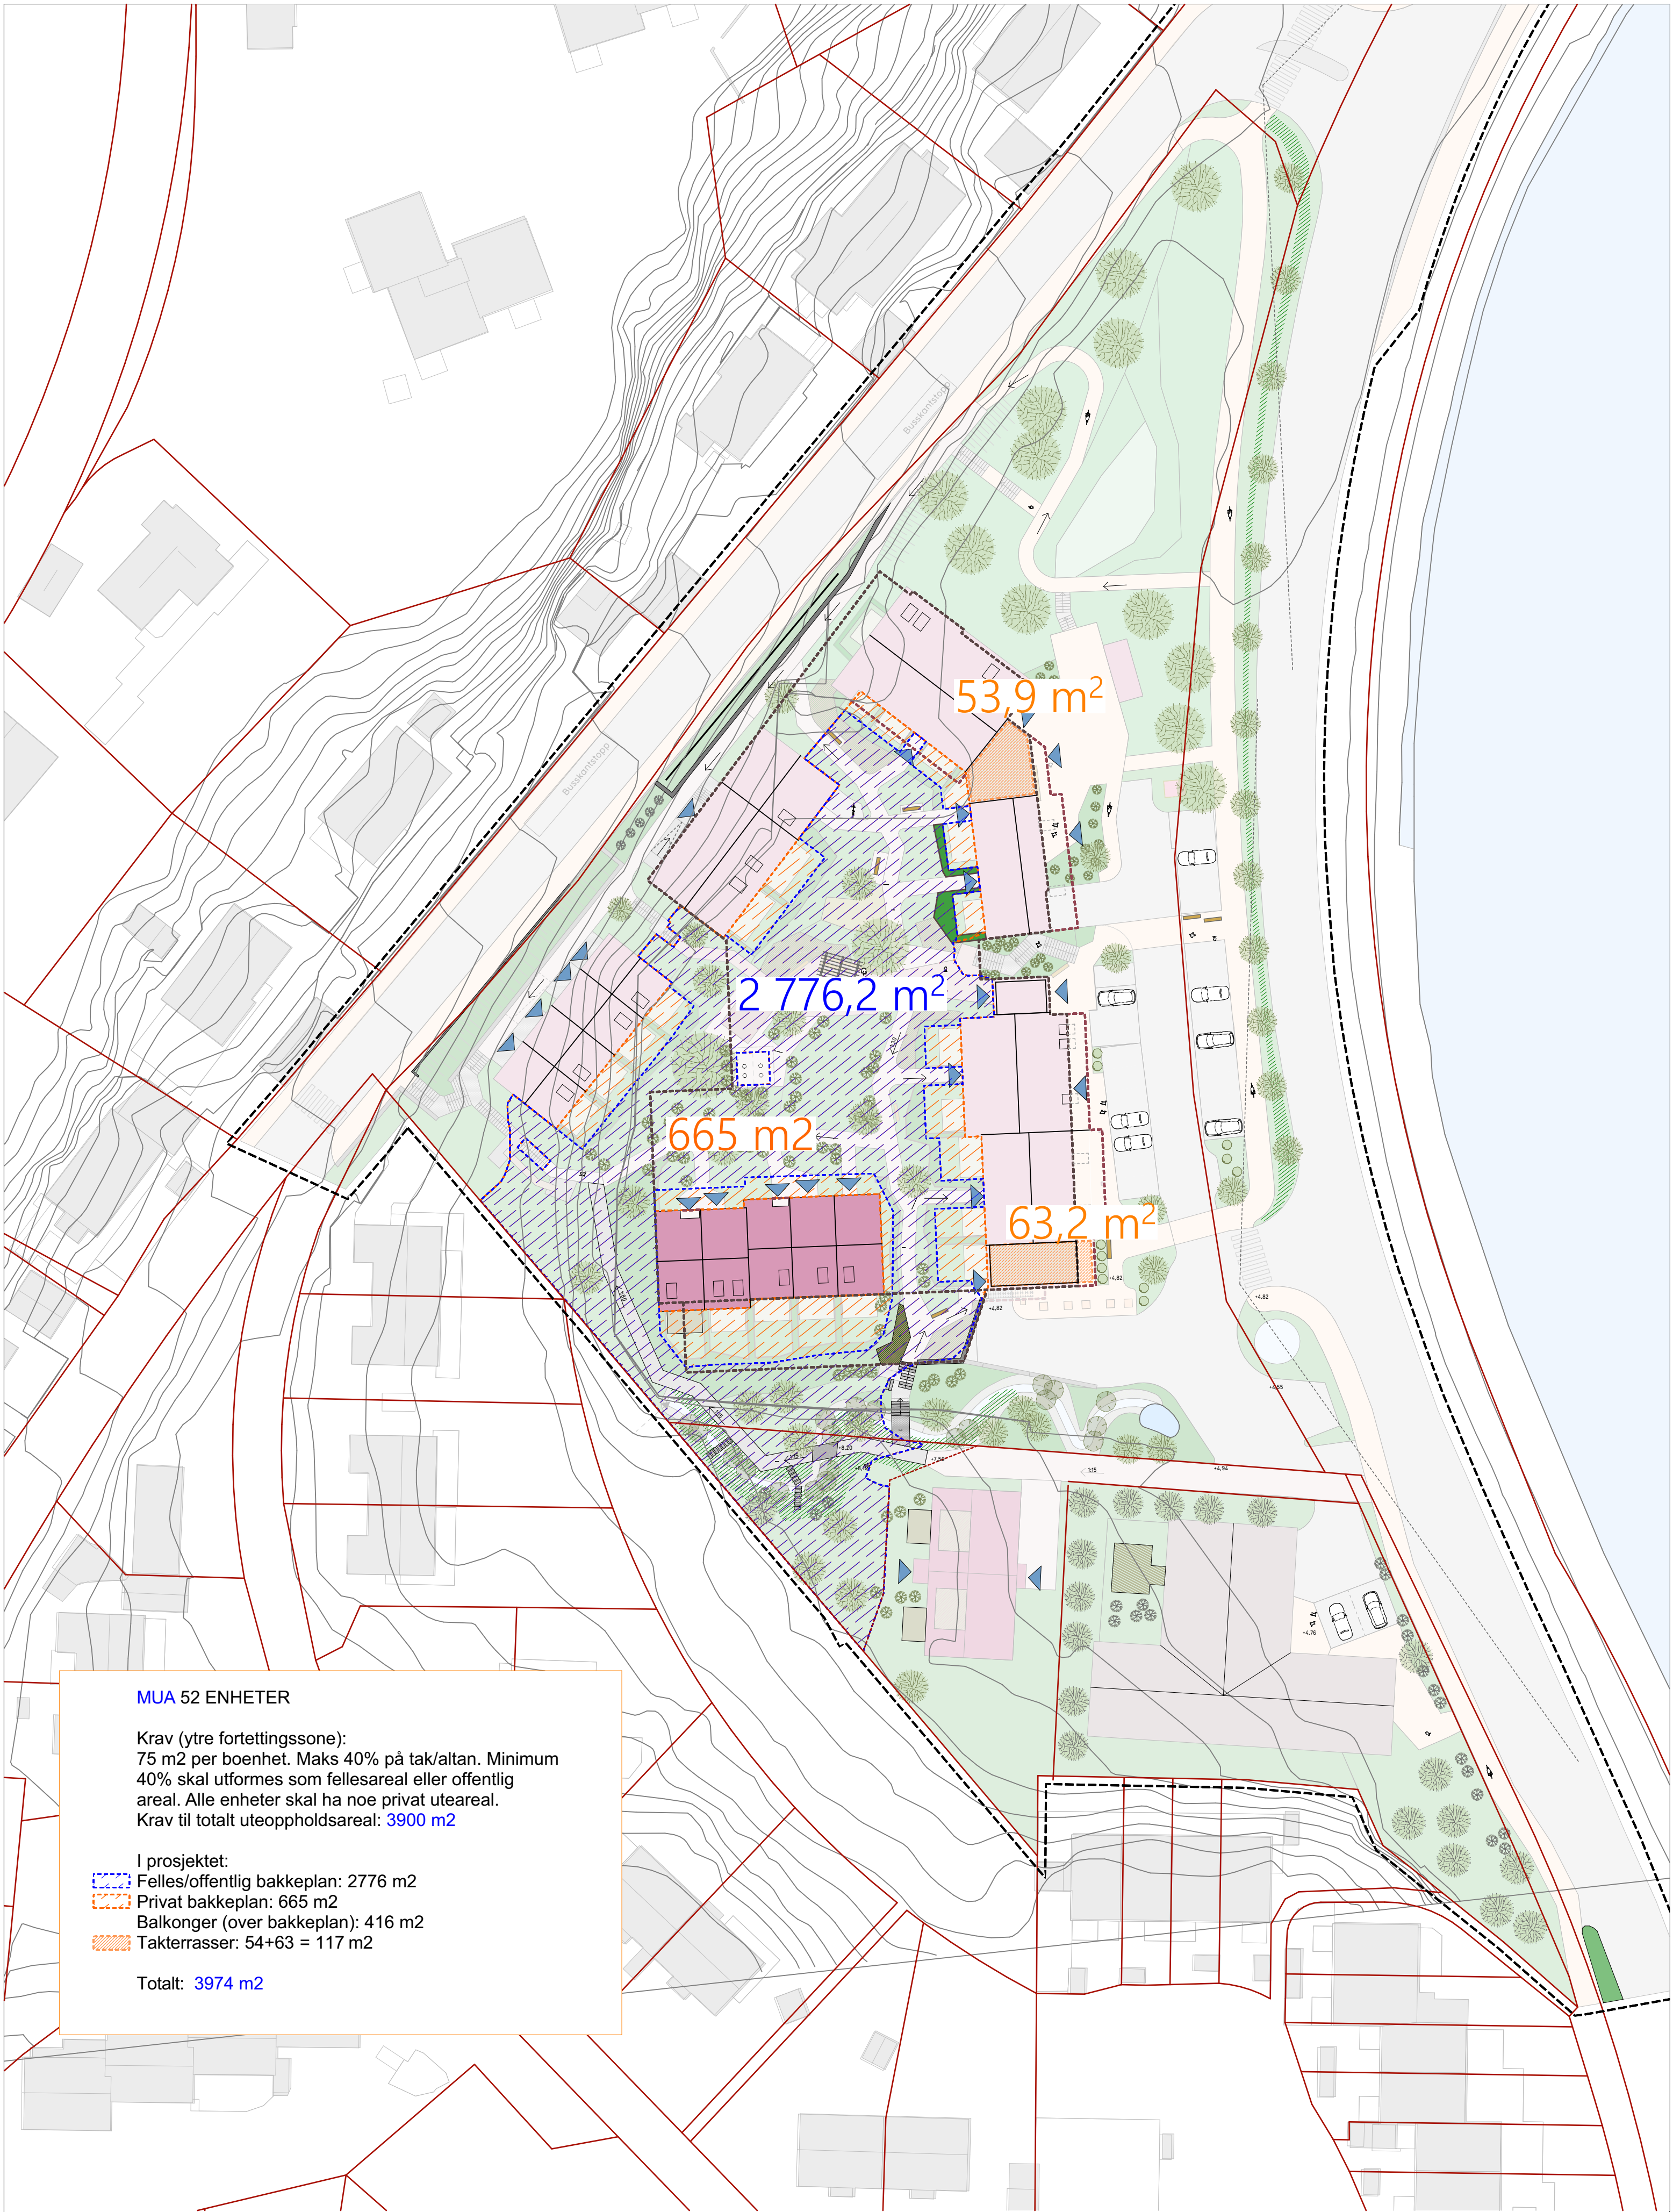

MUA 52 ENHETER

Krav (ytre fortettingssone):
75 m2 per boenhet. Maks 40% på tak/altan. Minimum
40% skal utformes som fellesareal eller offentlig
areal. Alle enheter skal ha noe privat uteareal.
Krav til totalt uteoppholdsareal: **3900 m2**

I prosjektet:

- Felles/offentlig bakkeplan: 2776 m2
- Privat bakkeplan: 665 m2
- Balkonger (over bakkeplan): 416 m2
- Takterrasser: 54+63 = 117 m2

Totalt: **3974 m2**

Prosjekt
Haakonsvernveien 61

Fase
2. gangsbehandling

Tegning
MUA-plan

Tiltakshaver:
Bergen Kran og Montasje AS

Dato:
11.12.25

Tegningsnr:
L10-5

Gnr/Bnr:
124/52

Prosjekt nr:
2517

Mål:
A2/500

Tegner: Kontr: Ans:
SFV BME BME

Rev. ID:

ENTIL
ARKIT
EKTER