


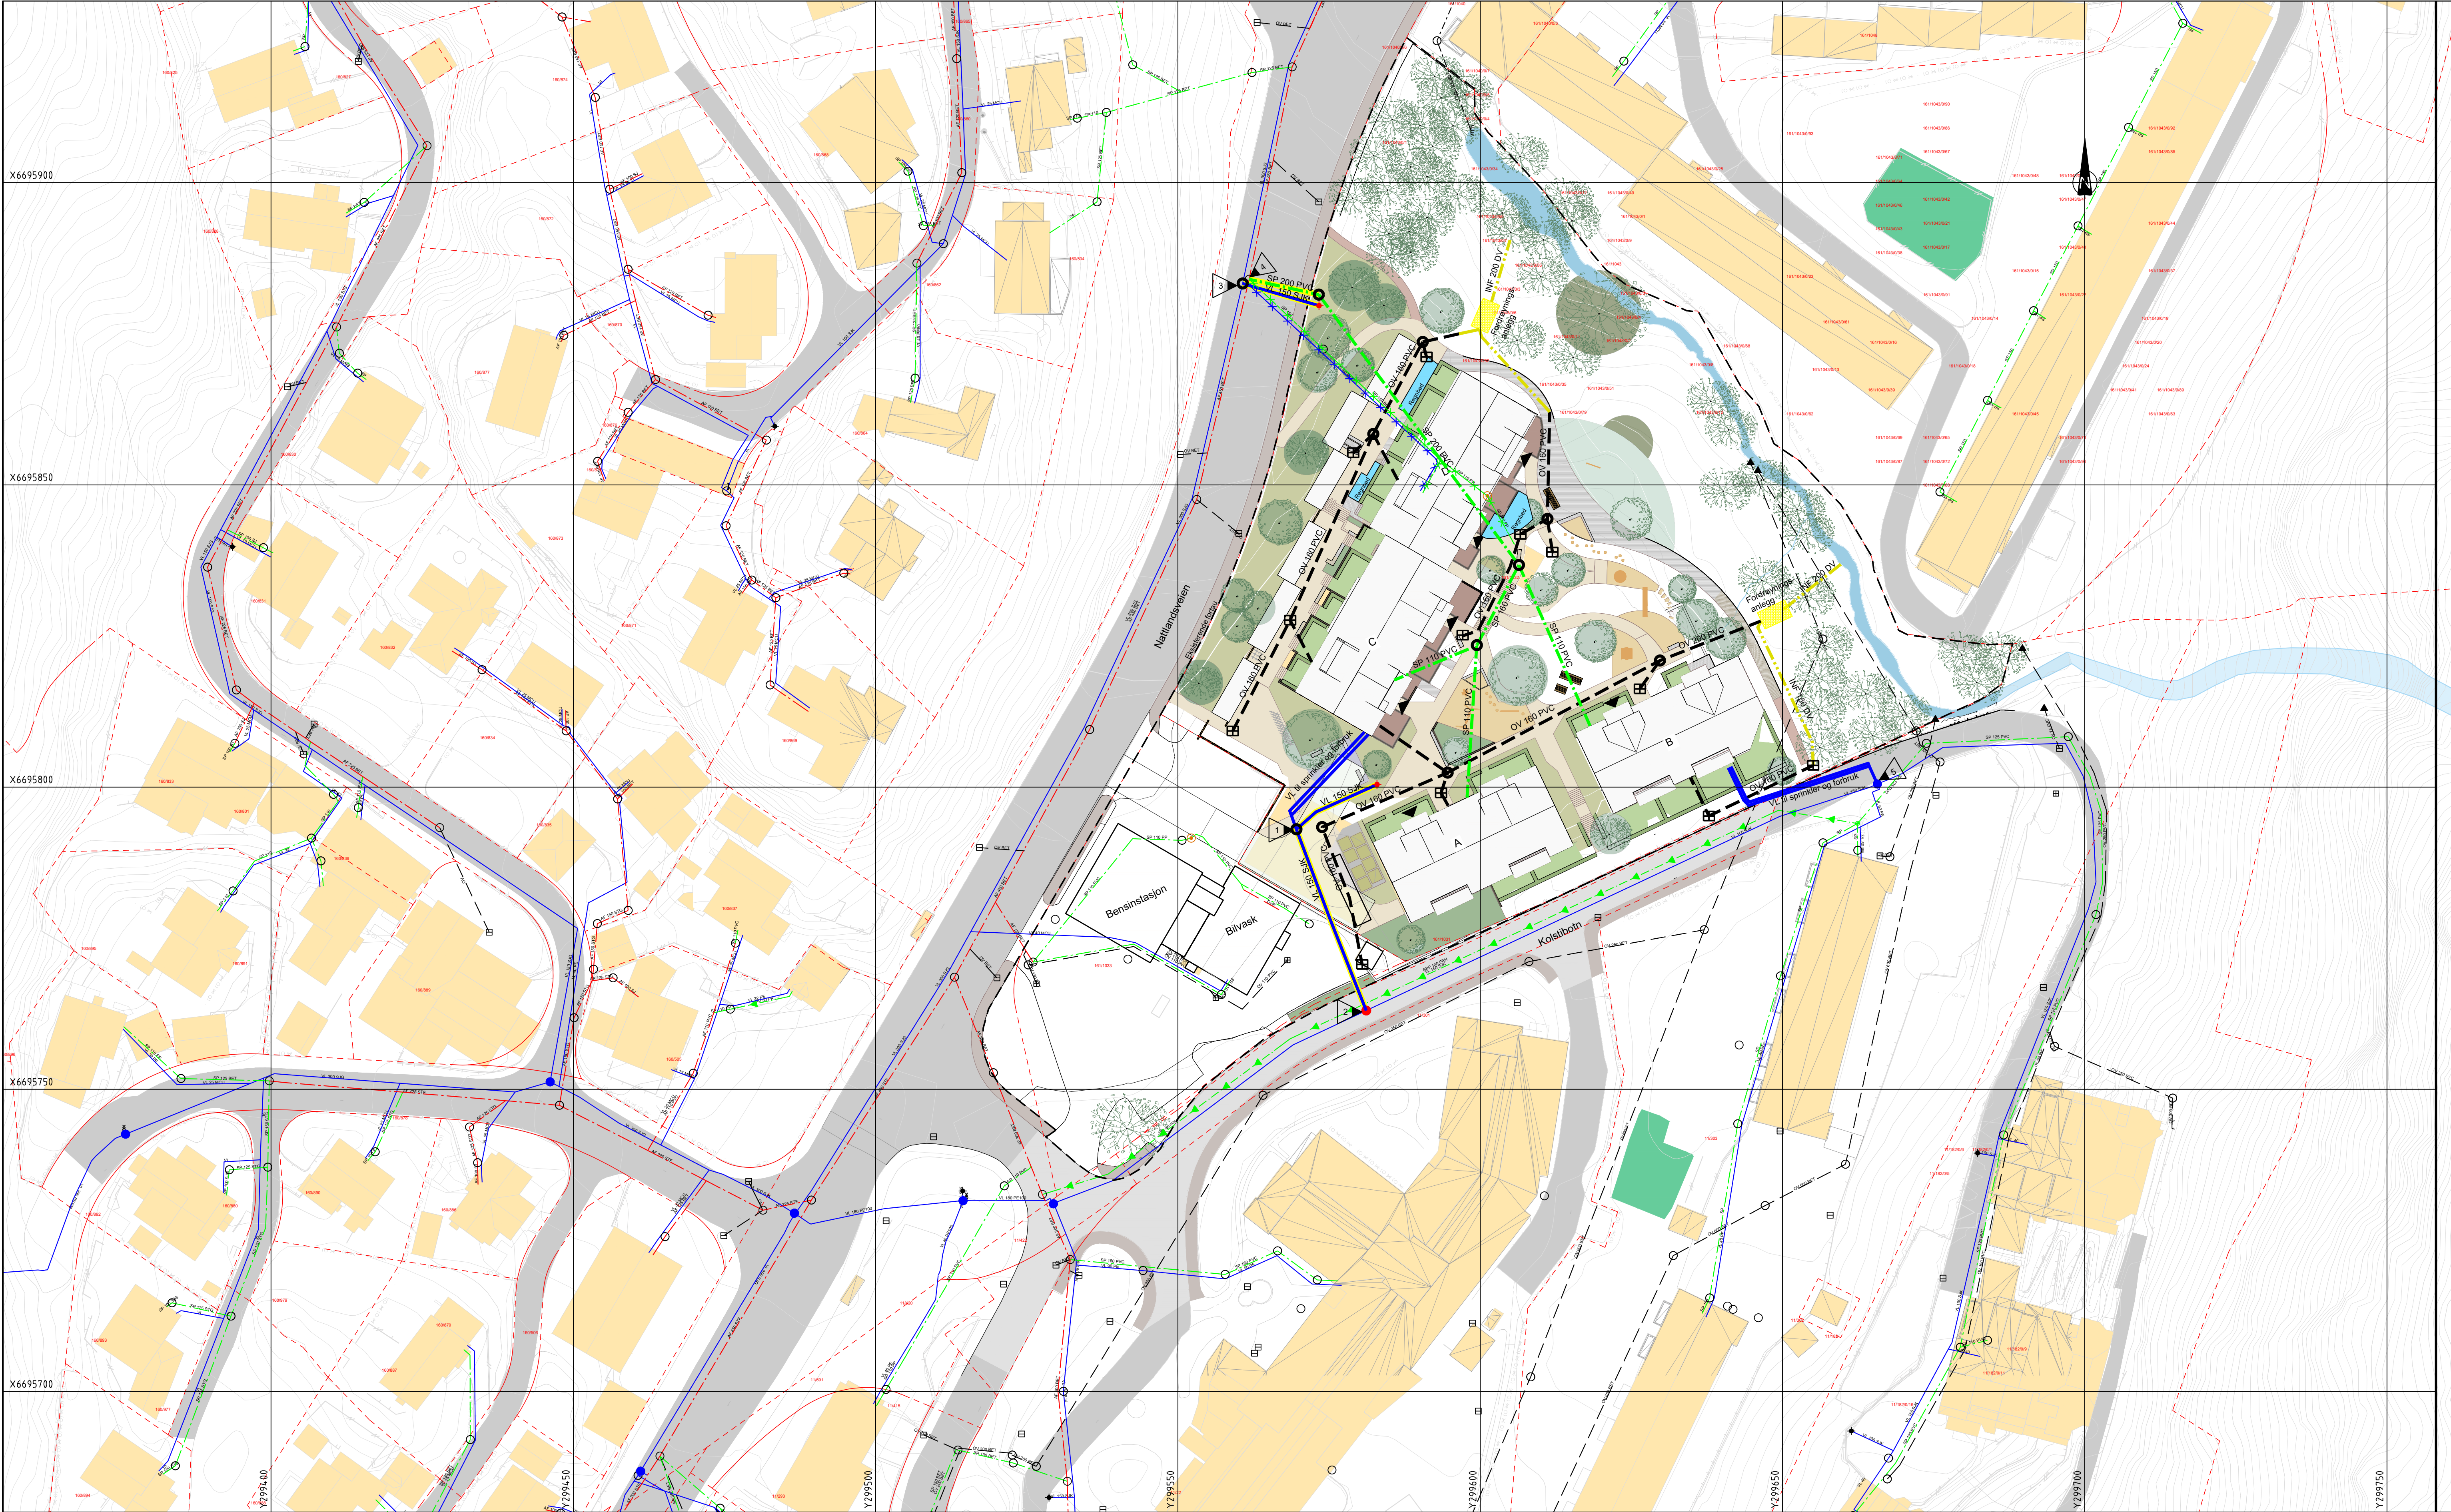

MERKNADER:

1

Uttak for sprinklerledning og forsyningsledning til boligene.

2

Ny vannkum for tilkobling til kommunal vannledning.

3

Tilkobling til kommunalt spillvannsnett.

4

Ny vannkum for etablering av ny brannhydrant.

5

Tilkobling til kommunal vannkum for forsyningsvannet og forbruksvannet.

HENVISNING

Tegnforklaring

Vannledning
Spillvann
Spillvann - Pumpe
Avløpfelles
Overvann
Infiltrasjonsledning
Kum
Brannuttak Kum
Brannuttak Hydrant
Sandfang Gate
Utløp
Oljeutskiller
Fordøyning

Prosjektert

Eksisterende

Sanert

Prosjektert

Eksisterende

Sanert

Rev | Revisjonen gjelder

Prosjektnavn: Nattlandsveien 150

Oppdragslever: Nattlandsveien 150

Situasjonsplan

Planlagt VA-ledninger, Trinn 1

SWECO

Utført av NOAHOL

Kontrollert av NOJAVI

Godkjent av NOA319

Rev | Revisjonen gjelder

Tegningsdato 30.05.2025

Prosjektleder Haakon Hegard

Prosjektleder Knut Haven Johansen

Prosjektnummer 77900101

Målestokk 1:500m

Koordinatsystem UTM32

Vertikalsystem NN2000

Arkformat A1

Statuskode B

Fagkode W

Tegningstatus FOR KOMMENTAR

Revisjon 0

Tegningsnr VA-200

S:\OPPDAG\ISL01\35307\T2106_-_NATTLANDSVEIEN\00051 MODELLER OG TEGNINGER - RIVA\02 ARBEIDSMODELLER\01 RIVA 30.05.2025