


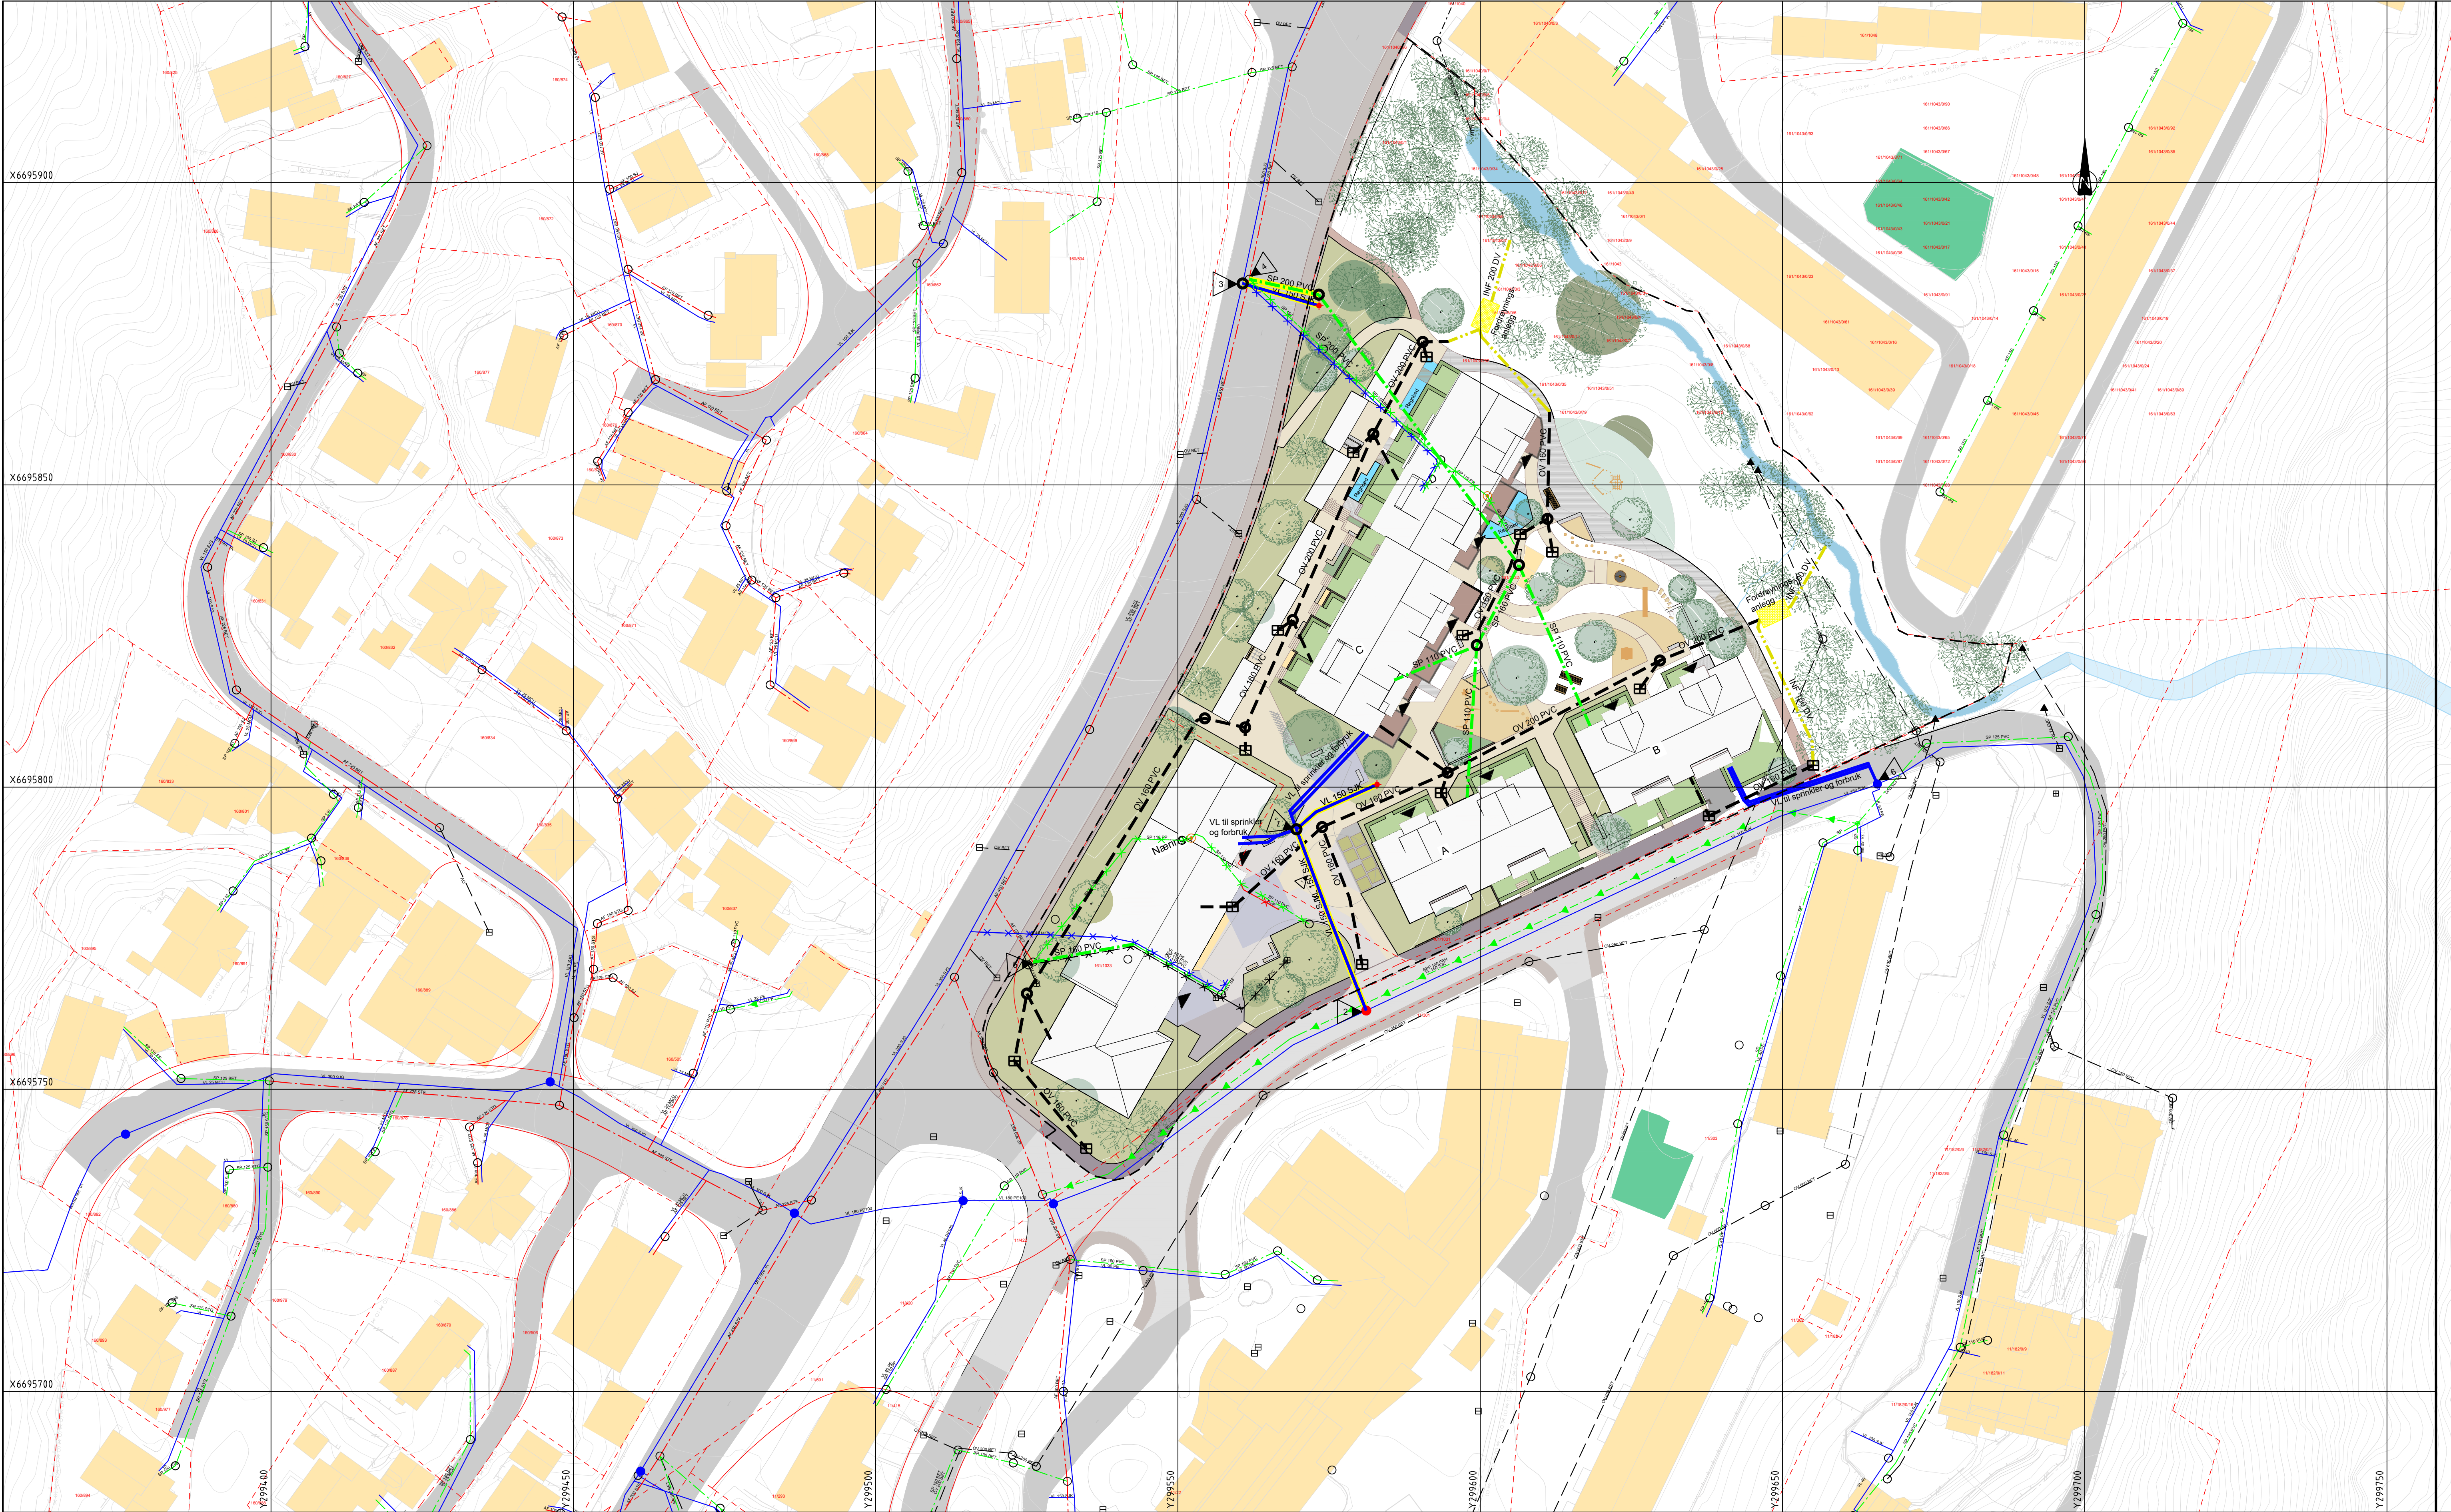

- MERKNADER:**
- 1 Uttak for sprinklerledning og forsyningsledning til boligene.
 - 2 Ny vannkumkum for tilkobling til kommunal vannledning.
 - 3 Tilkobling til kommunalt spillvannsnett.
 - 4 Ny vannkum for etablering av ny brannhydrant.
 - 5 Tilkobling spillvann fra næringsbygg til kommunalt nett
 - 6 Tilkobling til kommunal vannkum for forsyningsvann og forbruksvann

HENVISNING

Tegnforklaring

- Vannledning
- Spillvann
- Spillvann - Pumpe
- Avløpfelles
- Overvann
- Infiltrasjonsledning
- Kum
- Brannuttak Kum
- Brannuttak Hydrant
- Sandfang Gate
- Utløp
- Oljeutskiller
- Fordrøyning

Prosjekt	Eksisterende	Sanert		Prosjekt	Eksisterende	Sanert
			Eier kommune			
			Brannvannsdekning - 25m			
			Brannvannsdekning - 50m			
			Eiendomsgrenser			
			Bekk			
			Regnbed			