


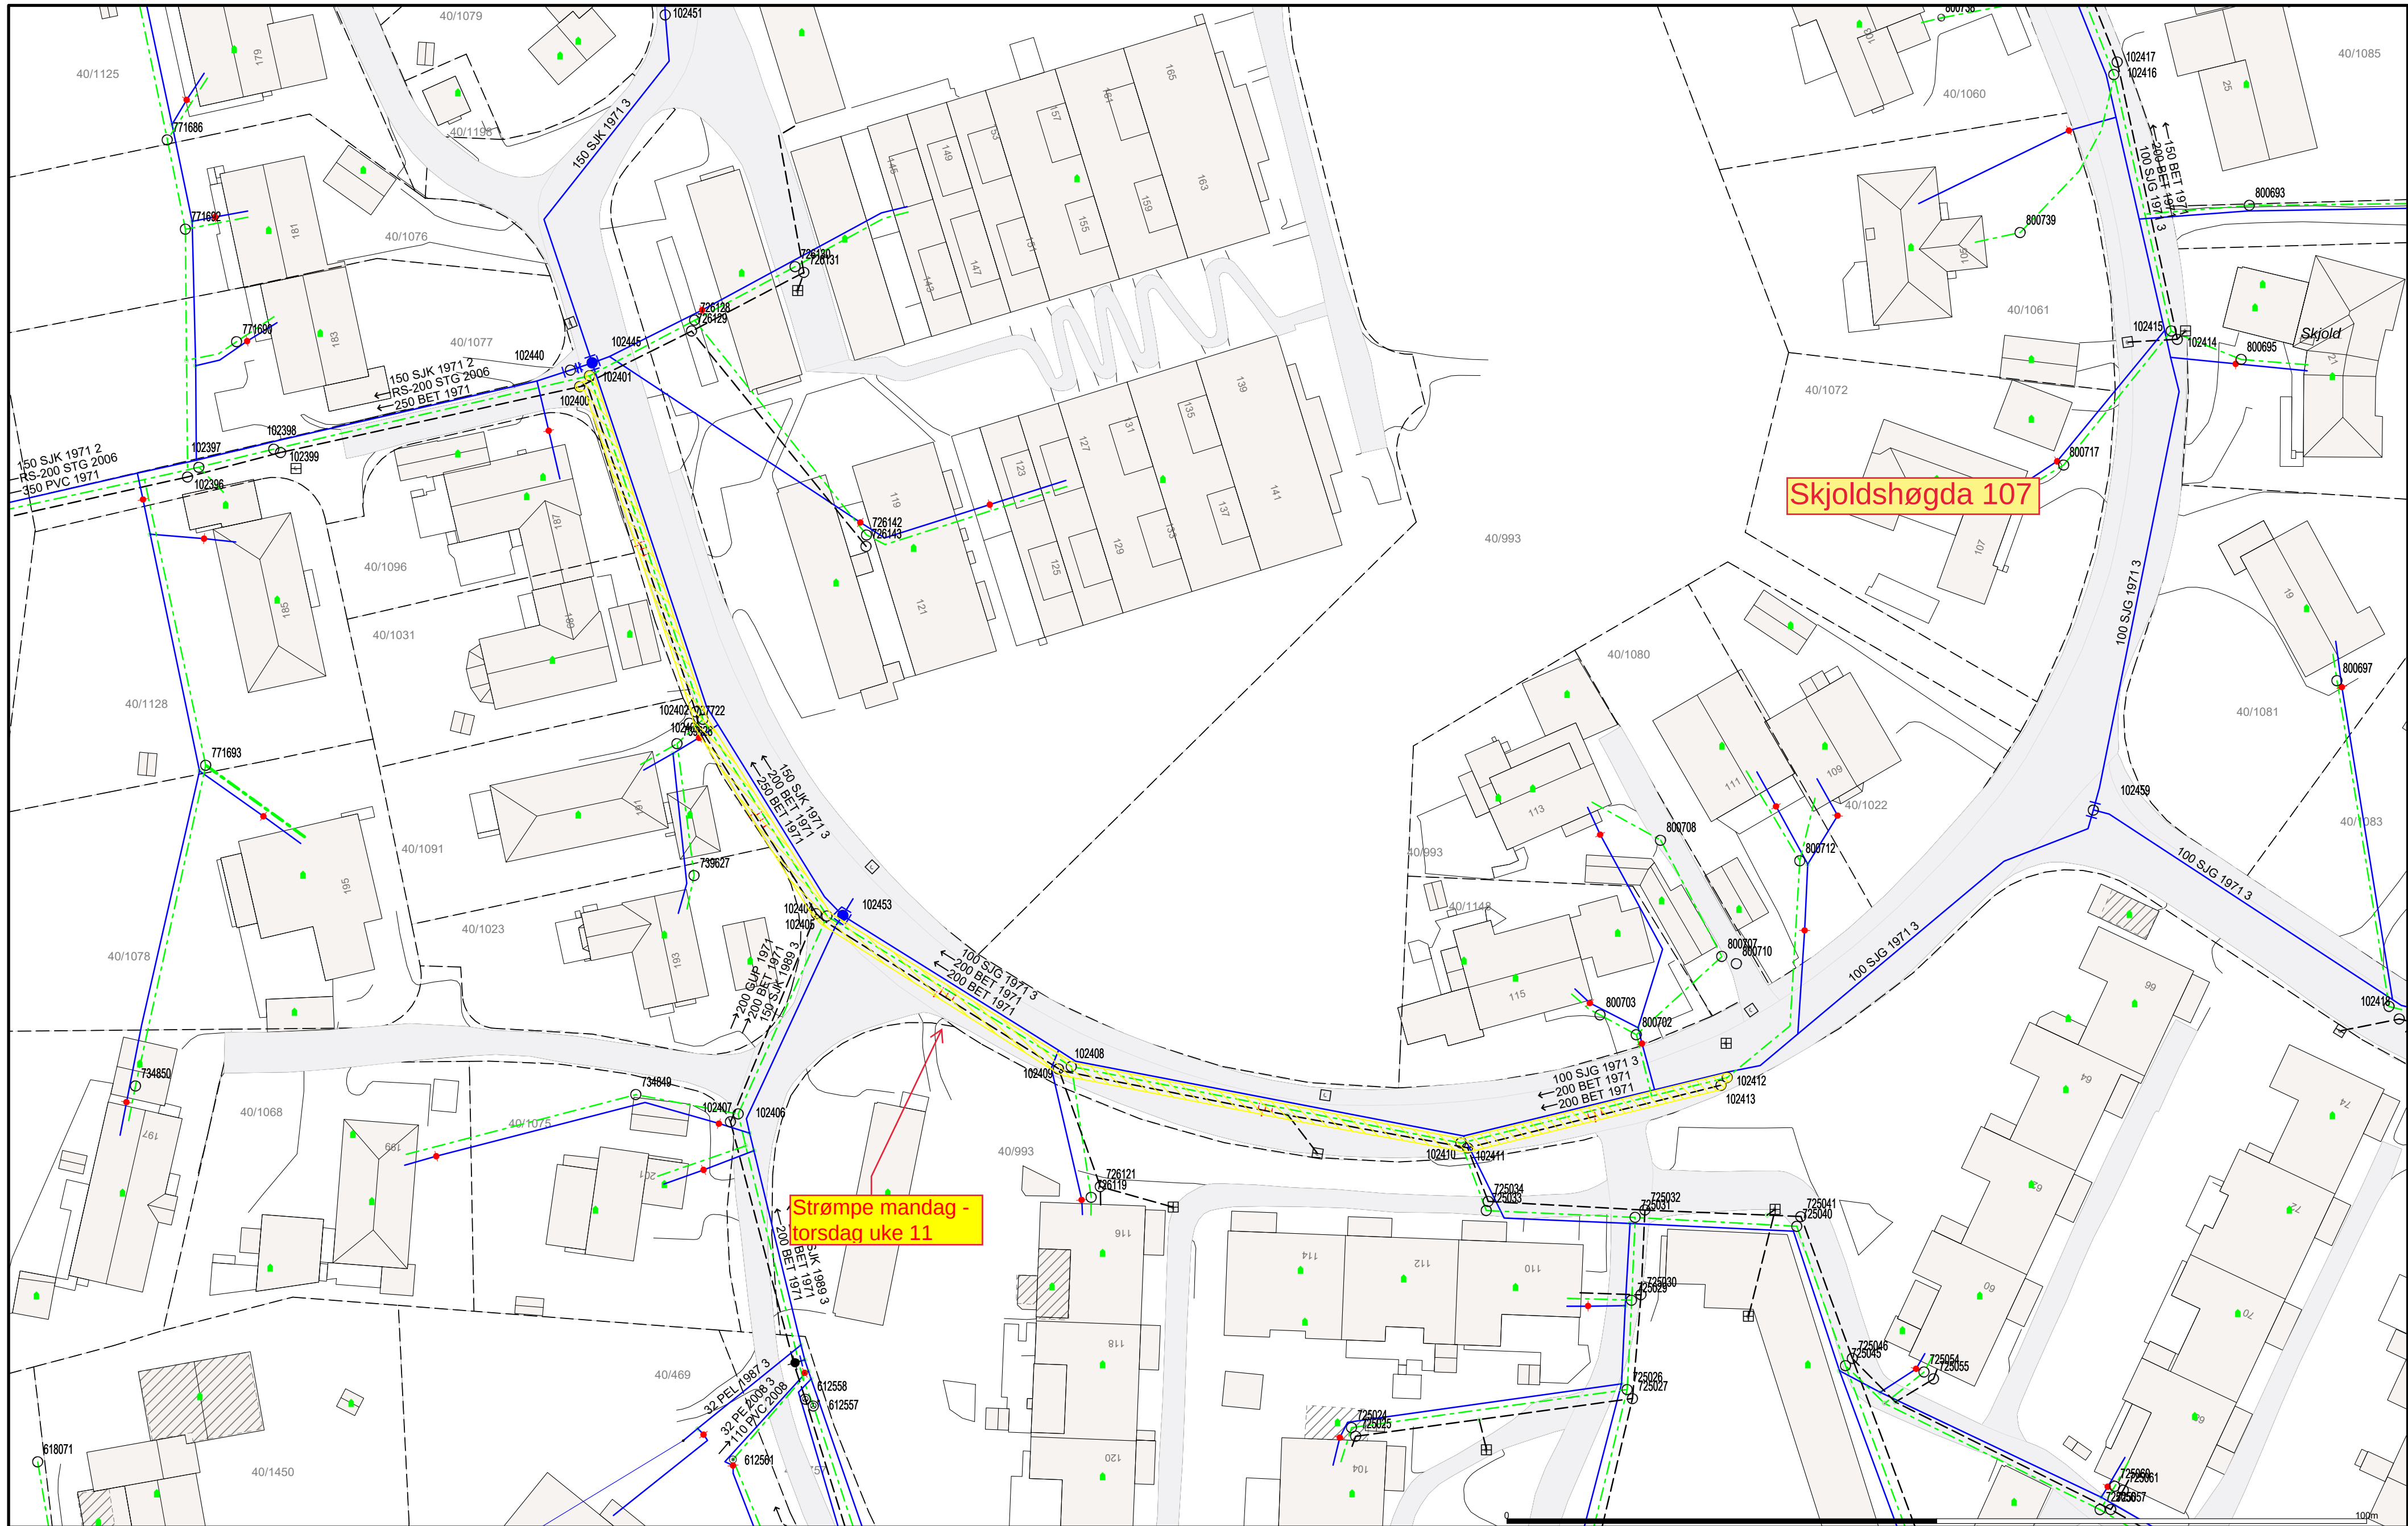

Skjoldshøgda 107

Strømpe mandag - torsdag uke 11

- Avløp felles - Spillvann - Vannledning - Overvann - Basseng - Brønn - Hydrofor	- Hydrant - Kran - Kum - Overløp - Pumpestasjon spillvann - Pumpestasjon vann - Sandfangskum	- Septiktank - Slamavskiller - Gatesluk - Sluk med sandfang - Sluk - Sprinkleranlegg - Utslippspunkt	 Bergen kommune Bergen Vann	Dato: 2026.01.29 Sign: STENA	ND2026-06 Skjoldshøgda	N Målestokk 1:500
--	--	--	---	---	-------------------------------	----------------------------------

All informasjon i kartet må anses som orienterende.