


Overbygning for Tors veg
er antatt, ikke prosjertert

Rev.	Revideringen gjelder	Dato	Tegnet	Kontroll	Godkj.
Signaturhagen Skjold AS		Prosjektnr.: 102555			
Fana, Gnr. 40, Bnr. 1462 m.fl., Signaturhagen Skjold Plan-ID 71250000		Dato	Tegnet		
Tverrprofiler Tors veg o_KV1 (VM 10000) profil 80 - 91,659		14.11.2025	MSR		
Målestokk A1 1:200		Kontrollert		IAH	
Status		Godkjent		IAH	
Reguleringsplan		Tegnings nr.		Rev.	
Utsmågvegen 7 5224 Nesttun		Tlf: 902 57 455 Epost: post@a-stab.no		U01-2	



Filnavn: C:\Users\mads.ronhovde\Bee & Lepsgrv AS\102555_Signaturhagen - Plan - Dokumenter\04_Projekt\02555_T_Udbyg...
 Xref:

Filnavn: C:\Users\mads.ronhovde\Bee & Lepsø AS\102555_Signaturhagen - Plan - Dokumenter\04_Projekt\02555_T_Udvg_Xref: Format: A1
 Plaf: mads.ronhovde 14.11.2025 13:59

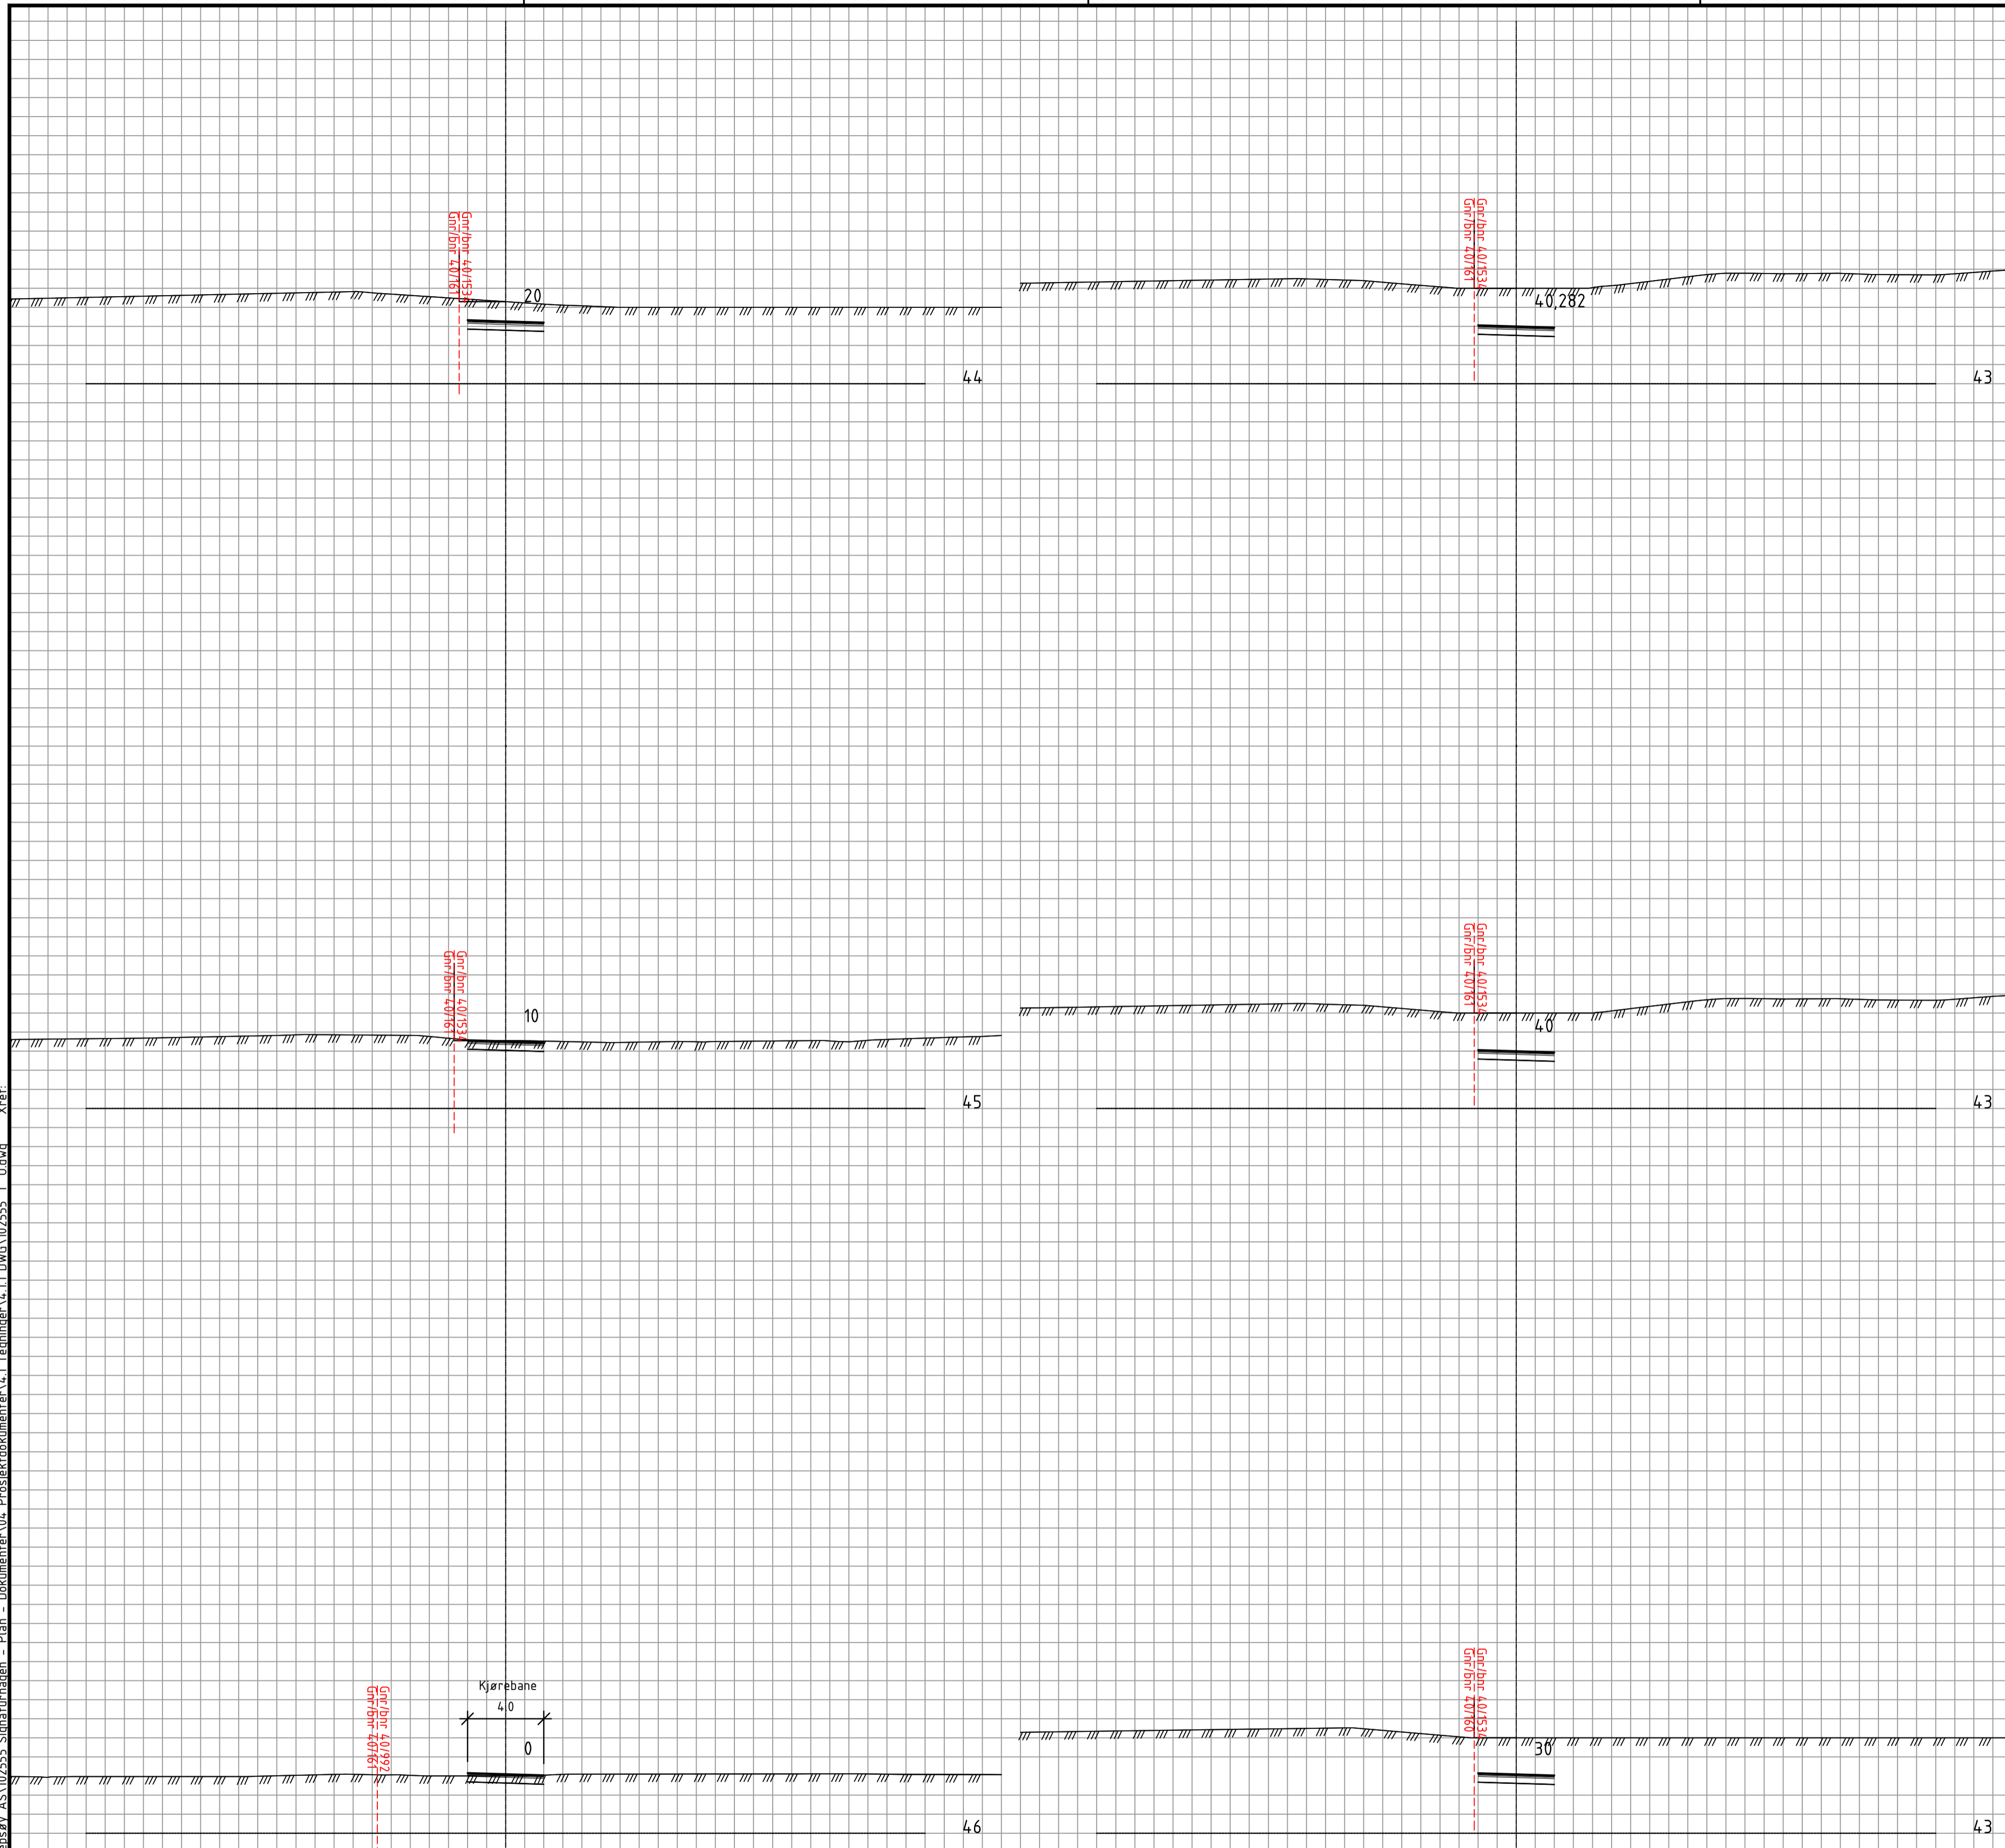

Rev.	Revideringen gjelder	Dato	Tegnet	Kontroll	Godkj
Signaturhagen Skjold AS Fana, Gnr. 40, Bnr. 1462 m.fl., Signaturhagen Skjold Plan-ID 71250000		Prosjektnr: 102555 Dato 14.11.2025		Tegnet MSR Kontrollert IAH Godkjent IAH	
Tverrprofiler Nedkjøringsrampe f_V/o_SK (VM 20000) profil 0 - 40,282		Målestokk A1 1:200		Status Reguleringsplan Tegnings nr U02	
A/STAB Ulsmågvegen 7 5224 Nesttun		Tlf: 902 57 455 Epost: post@a-stab.no		Rev.	