


TEGNFORKLARING:

- Snitt terrenginngrep
- Grense for terrenginngrep
- Fylling
- Mur
- Bygg
- Dekke utendørs 2.etg
- Planens begrensning
- Byggegrense
- Fylling nytt terreng med høyde min. 0,5m over eks. terreng


Snitthensvisninger se tegning:
 A30-005 Snitt 1-6 for oppfylling
 A30-006 Snitt 7-9 for oppfylling

Revidert 13.01.2026 Forlenget grense for terrenginngrep.
 INNSENDING TIL 1.GANGS BEHANDLING.
 Åsane gnr.189 bnr.34 - Myrdalsvegen.
 Nasjonal arealplan-ID: 4601-71470000 - 18.12.2025

Prosjekt: Boliger Myrdalsvegen 95	Kontroll prosjekt: Sign.: kb Kontroll: em
Tiltakshaver: KVO Holding AS	Gnr./Bnr./Festnr.: 189/34
Prosjekterende: Molden Arkitekter AS Statsminister Michelsens veg 67C 5853 Bergen	Med forbehold om mindre endringer
© Alle rettigheter tilhører utførende for prosjektering, kopiering eller bruk av disse tegningene er forbudt uten skriftlig samtykke	Dato: 05.12.2025
Tegning: Plan for oppfylling	Målestokk: 1:200
	Tegningsnr.: A10-105 Rev.: .

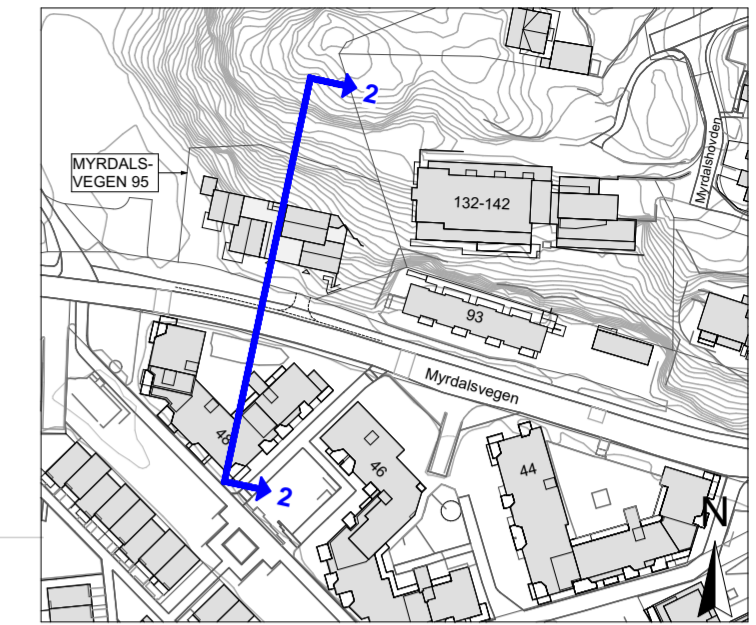

OVERSIKTSKART 1:2000

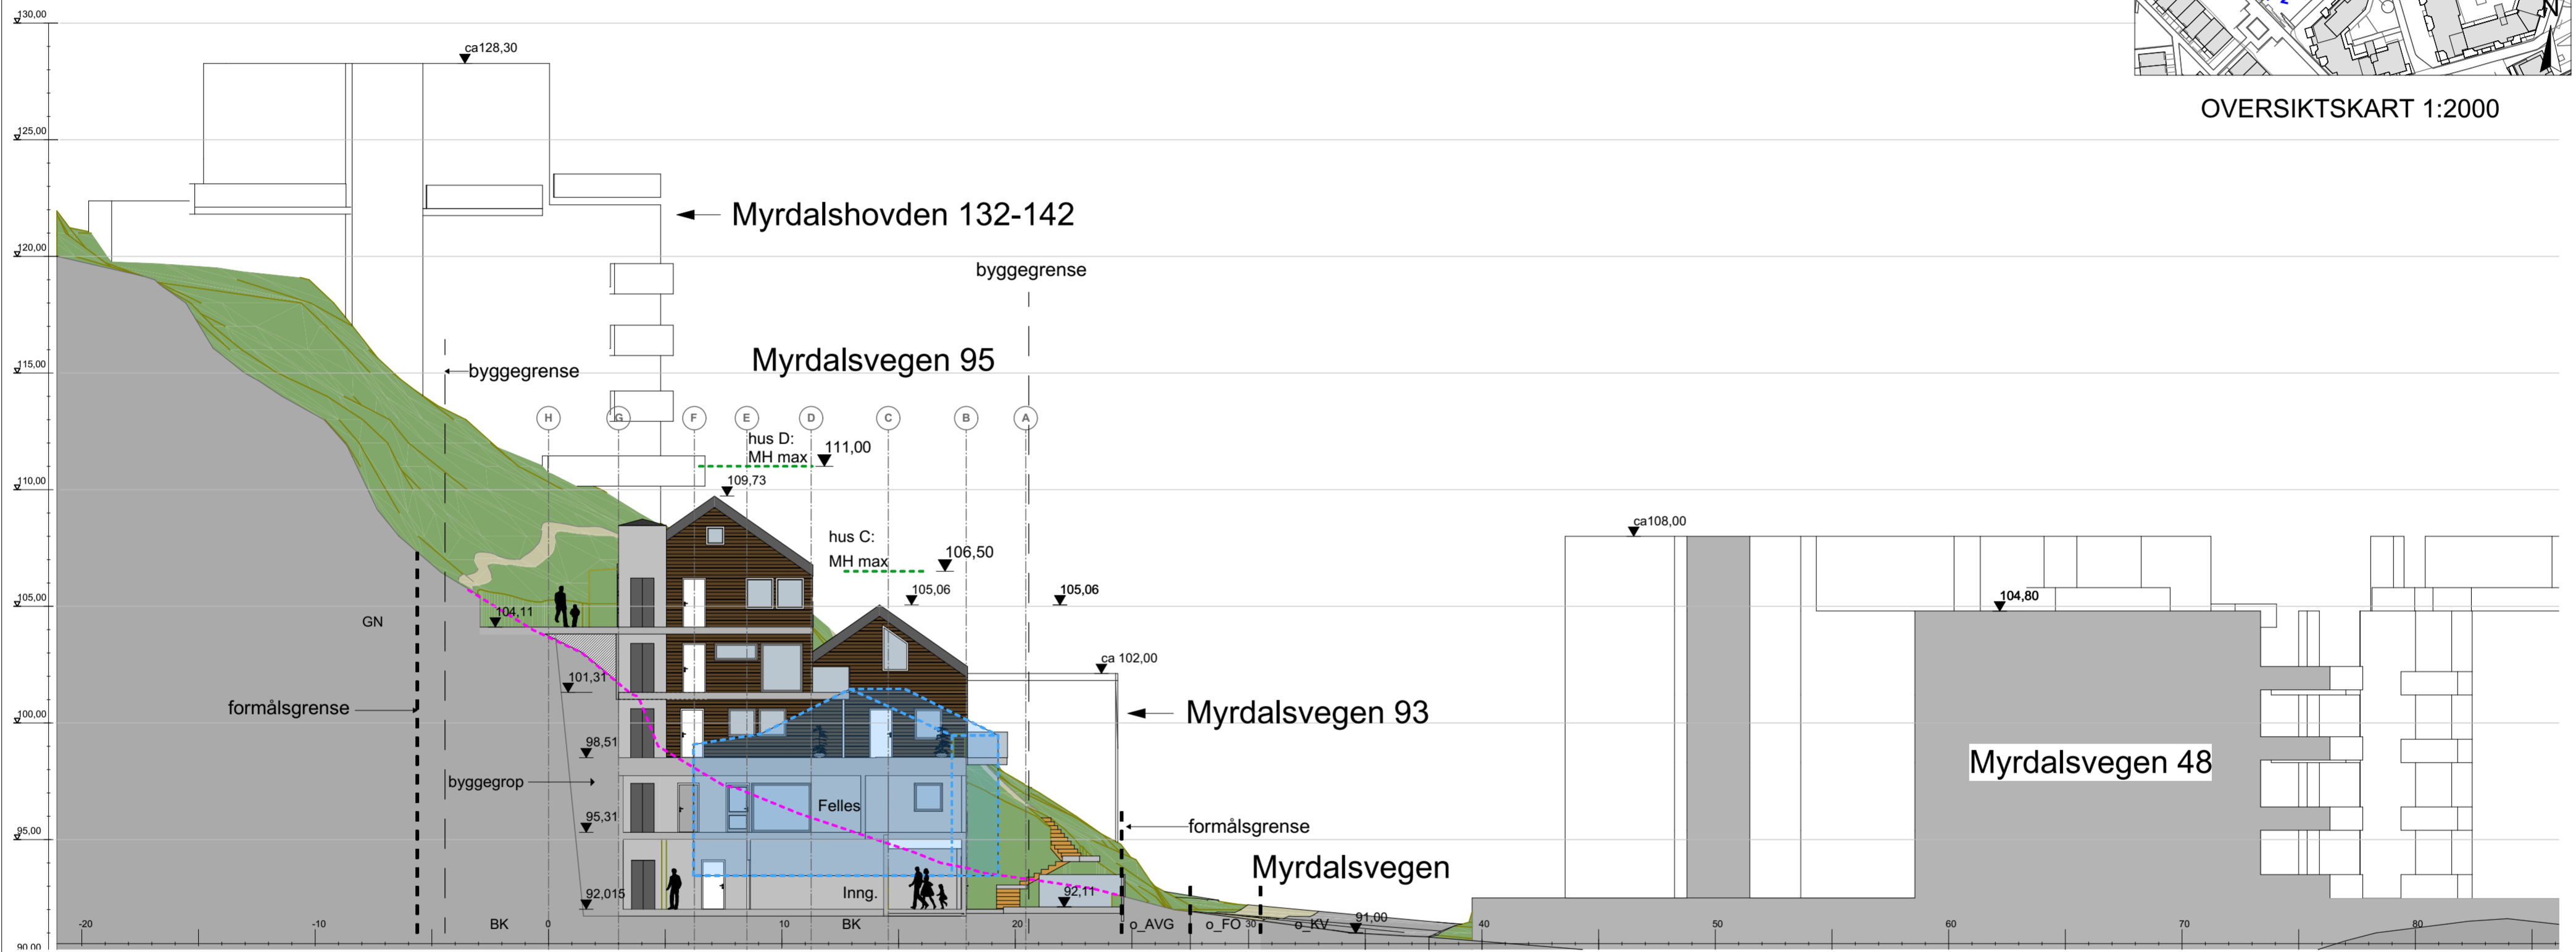

Terrennsnitt 2


1:200

- EKSISTERENDE HUS SOM RIVES
- EKSISTERENDE TERRENG


Revidert 13.01.2026 Høyde- og lengdeakserakser, byggegrop.
 Revidert 18.12.2025
 INNSENDING TIL 1. GANGS BEHANDLING.
 Asane gnr.189 bnr.34 - Myrdalsvegen.
 Nasjonal arealplan-ID: 4601-71470000 - 30.09.2025

Prosjekt: Boliger Myrdalsvegen 95	Kontroll prosjekt: Sign.: kb Kontroll: em
Tiltakshaver: KVO Holding AS	Gnr./Bnr./Festenr.: 189/34
Prosjekterende: Molden Arkitekter AS Statsminister Michelsens veg 67C 5853 Bergen	Dato: 22.08.2025
Tegning: Terrennsnitt 2	Målestokk: 1:200 Tegningsnr.: A30-002

© Alle rettigheter tilhører utferende for prosjektering, kopiering eller bruk av disse tegningene er forbudt uten skriftlig samtykke

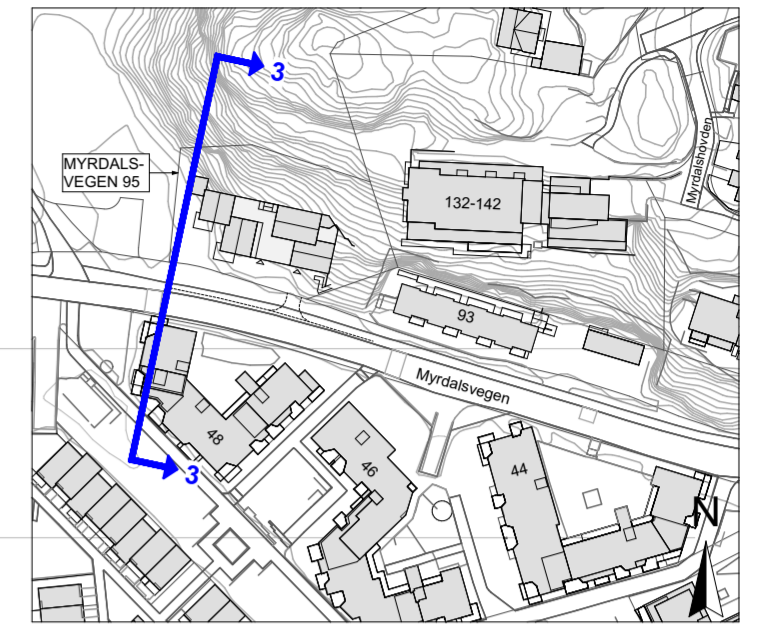

OVERSIKTSKART 1:2000

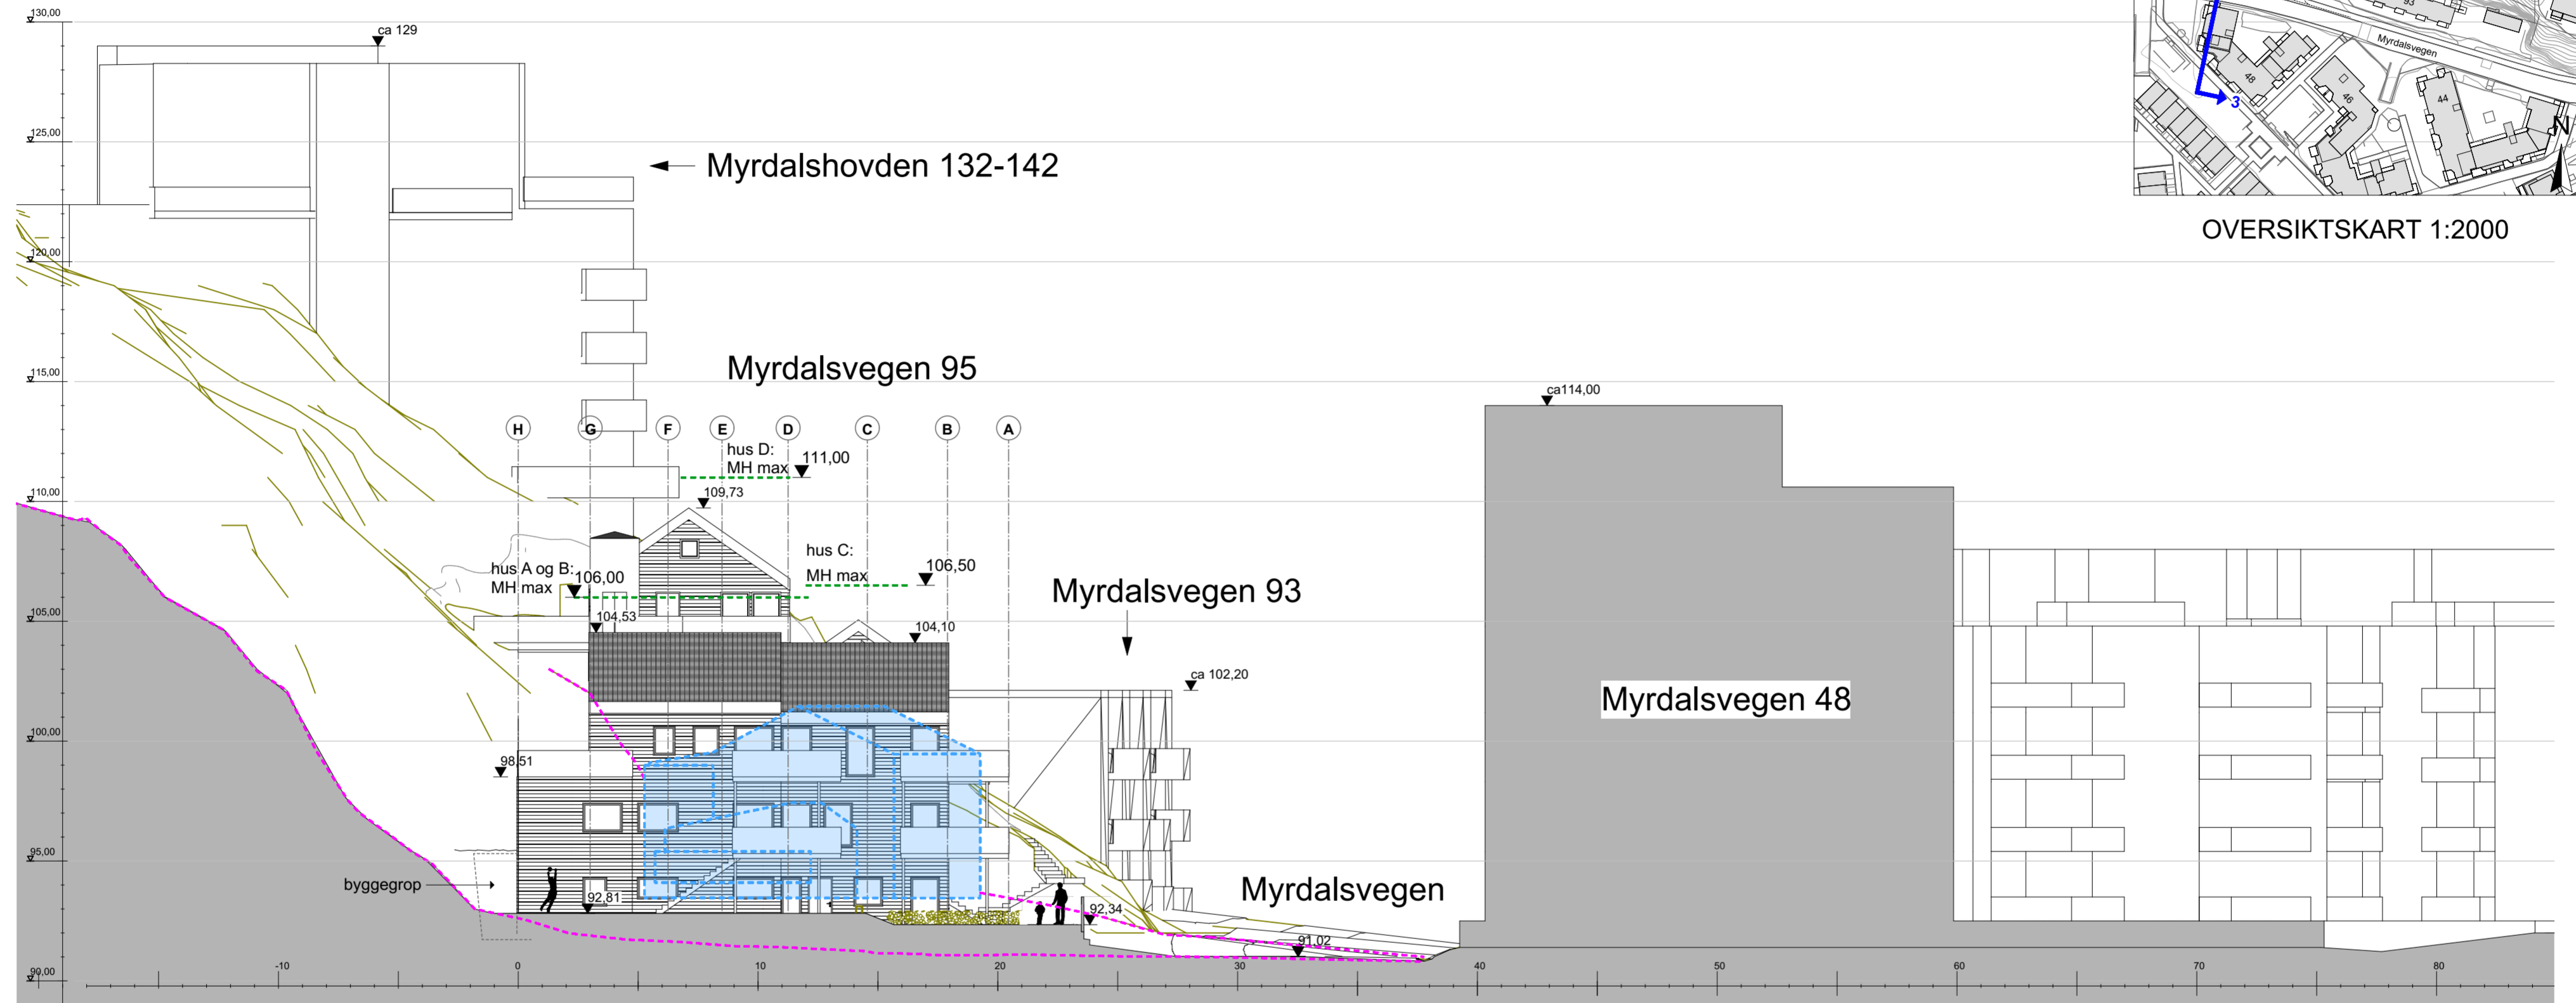

Oppriss 3

1:200


OPPRISS 3 FRA VEST

- EKSISTERENDE HUS SOM RIVES
- EKSISTERENDE TERRENG

Revidert 13.01.2026 Høyde- og lengdeaksesser, byggegrop.
 Revidert 18.12.2025
 INNSENDING TIL 1.GANGS BEHANDLING.
 Asane gnr.189 bnr.34 - Myrdalsvegen.
 Nasjonal arealplan-ID: 4601-71470000 - 30.09.2025

Prosjekt: Boliger Myrdalsvegen 95	Kontroll prosjekt: Sign.: kb	Kontroll: em
Tiltakshaver: KVO Holding AS	Gnr./Bnr./Festenr.: 189/34	
Prosjekterende: Molden Arkitekter AS Statsminister Michelsens veg 67C 5853 Bergen	Dato: 22.08.2025	
Tegning: Oppriss vest 3	Målestokk: 1:200	
	Tegningsnr.: A30-003	


© Alle rettigheter tilhører utferende for prosjektering, kopiering eller bruk av disse tegningene er forbudt uten skriftlig samtykke

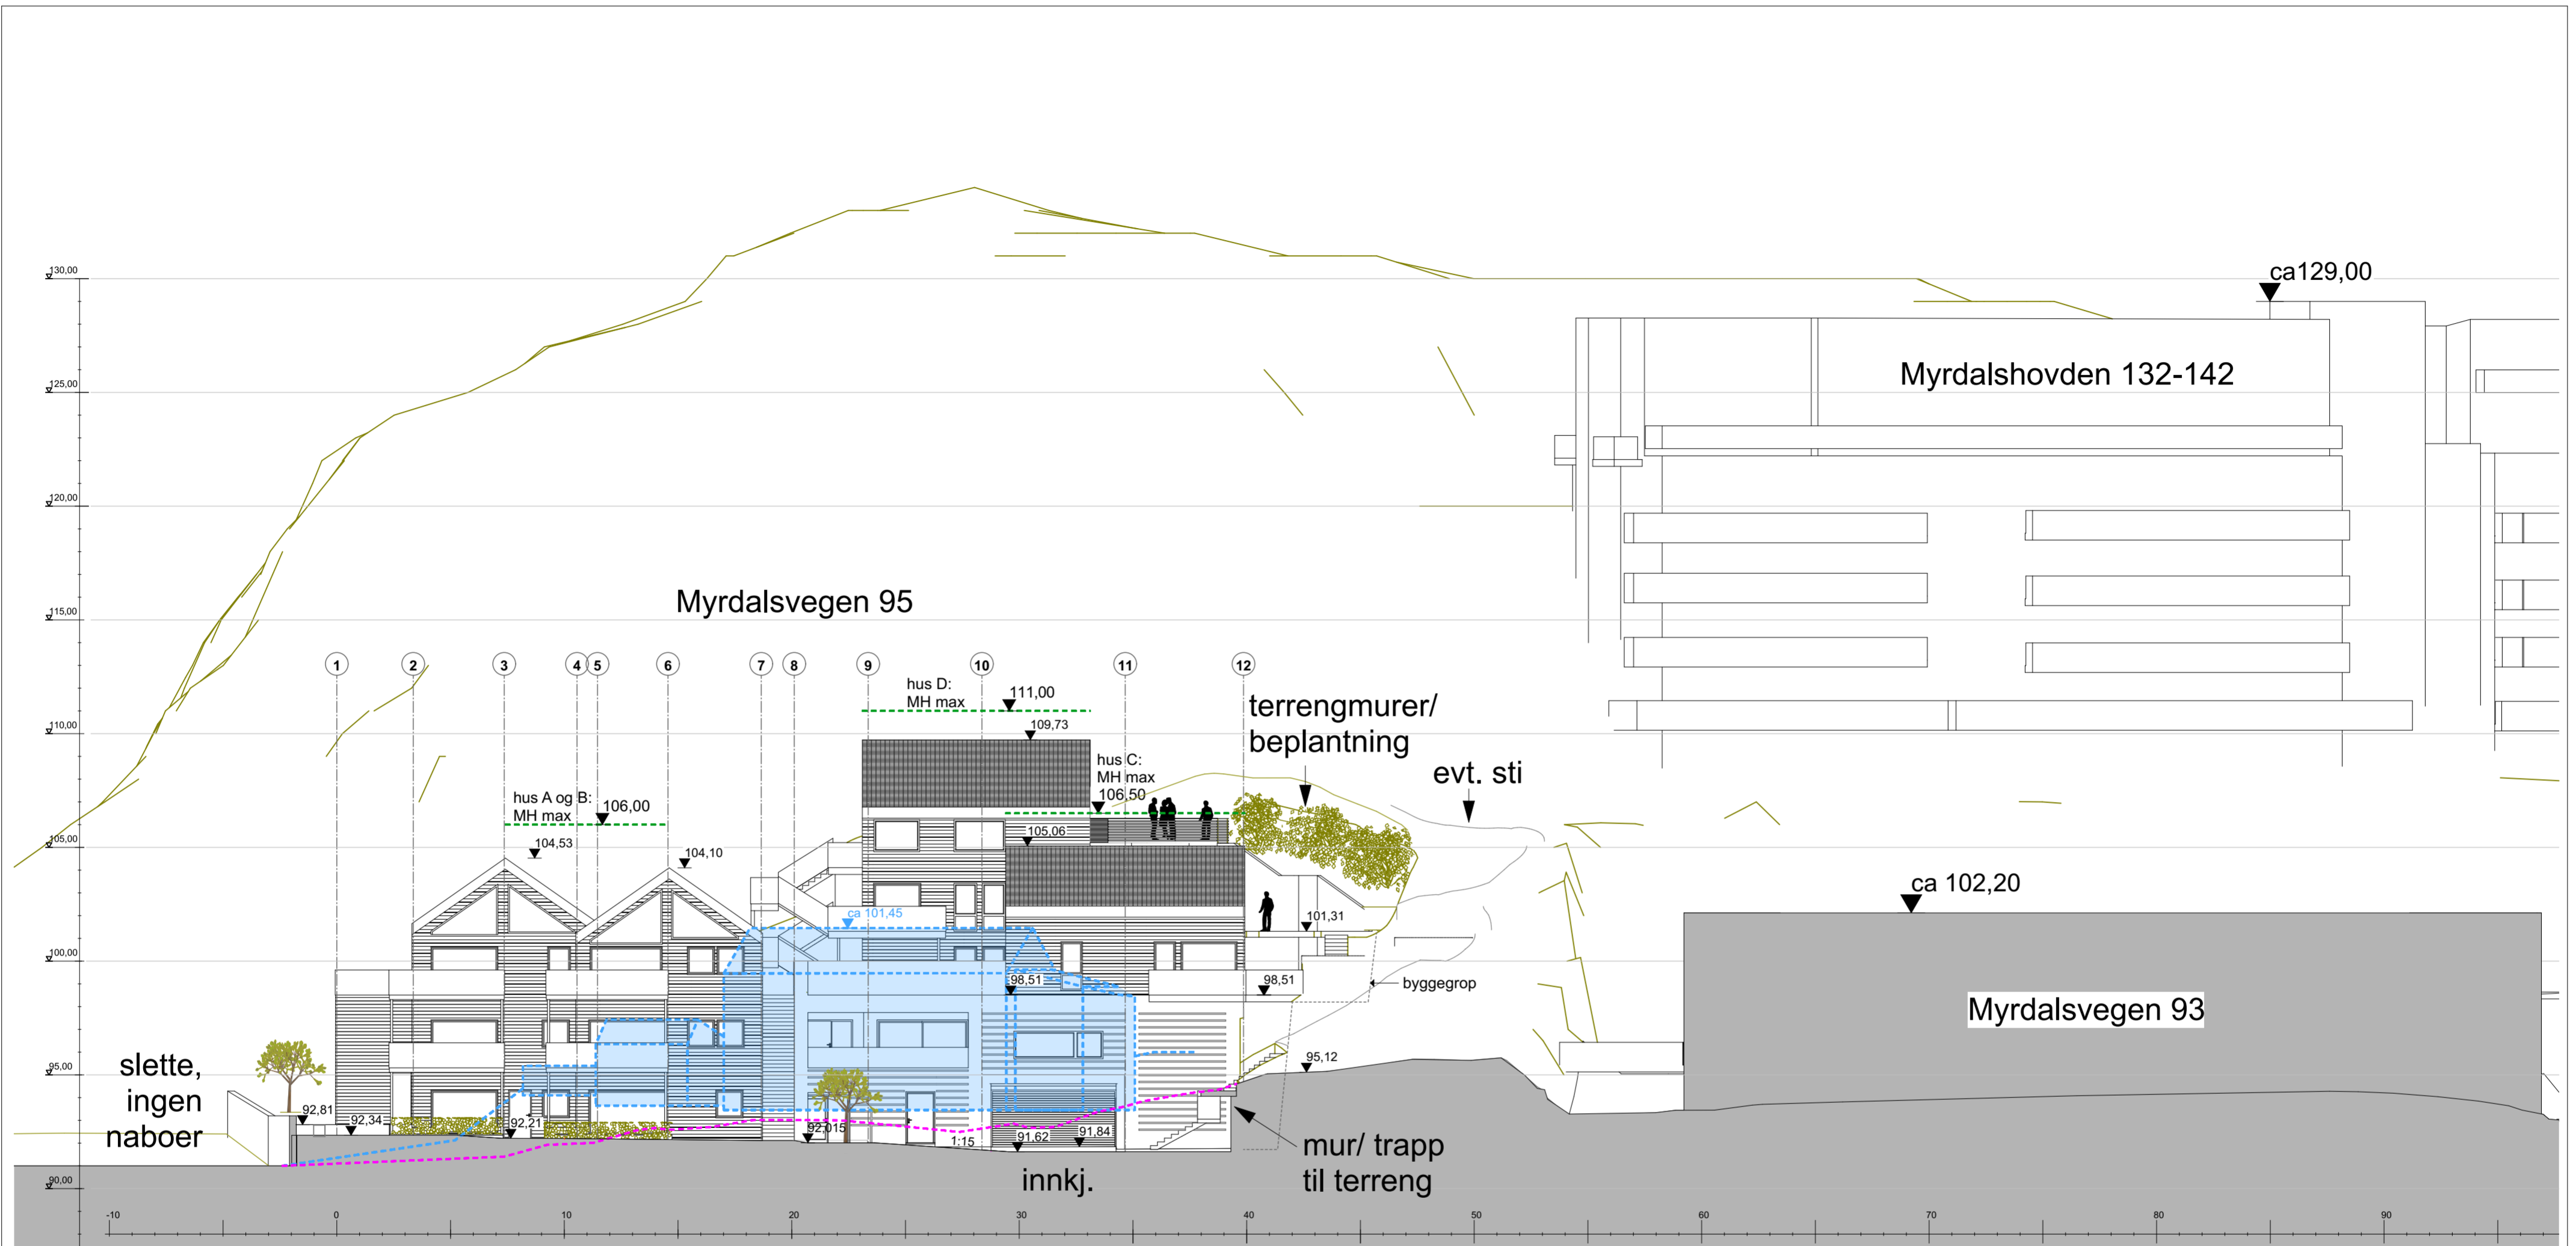

OPPRISS 4 FRA SØR

Oppriss 4

1:200

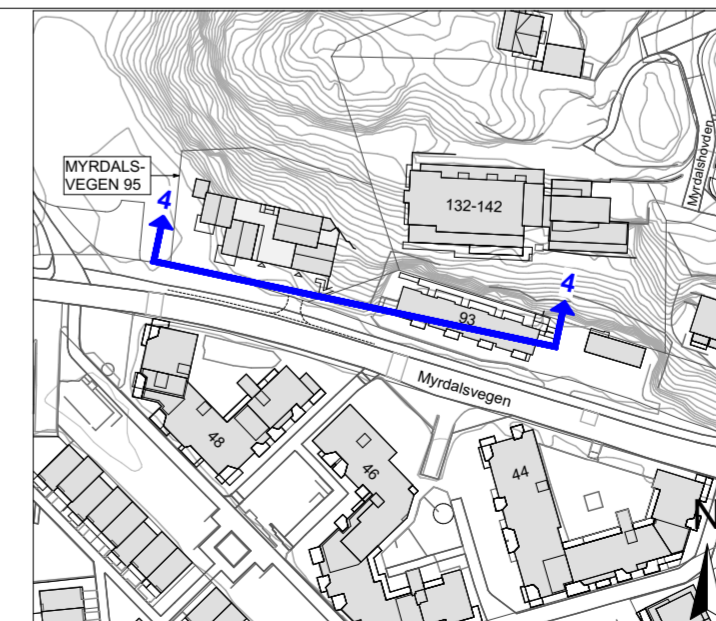

OVERSIKTSKART 1:2000

- ▭ EKSISTERENDE HUS SOM RIVES
- ▬ EKSISTERENDE TERRENG

Revidert 13.01.2026 Høyde- og lengdeaksesser, byggegrop.
 Revidert 18.12.2025
 INNSENDING TIL 1.GANGS BEHANDLING.
 Asane gnr.189 bnr.34 - Myrdalsvegen.
 Nasjonal arealplan-ID: 4601-71470000 - 30.09.2025

Prosjekt: Boliger Myrdalsvegen 95	Kontroll prosjekt: Sign.: kb Kontroll: em
Tiltskshaver: KVO Holding AS	Gnr./Bnr./Festnr.: 189/34
Prosjekterende: Molden Arkitekter AS Statsminister Michelsens veg 67C 5853 Bergen	Dato: 22.08.2025
Tegning: Oppriss sør 4	Målestokk: 1:200 Tegningsnr.: A30-004

© Alle rettigheter tilhører utferende for prosjektering, kopiering eller bruk av disse tegningene er forbudt uten skriftlig samtykke