

X6700360

X6700320

X6700280

X6700240

Y297560

Y297600

Y297640

Y297680



Y297720

TEGNFORKLARING

9.86 Dagens bredder, målsatt
Regulerede bredder, målsatt

Rev.	Endring - erstatning	Dato	Tegn.	Godkj.
		Tegn./Dato: 27.11.2025		
		Saksb.: PAUS		
		Godkj.: PAUS		
		Filnavn: Layout_C		
		Målestokk A1: 1:300		
		Målestokk A3:		
		Oppdragsnummer: 1350032666		
		Tegn. nr.	Rev.	
		B000	-	


Griegkvartalet
Nygårdsgaten - Strømgaten
Illustrasjon sykkellesning Griegkvartalet
Dagens situasjon

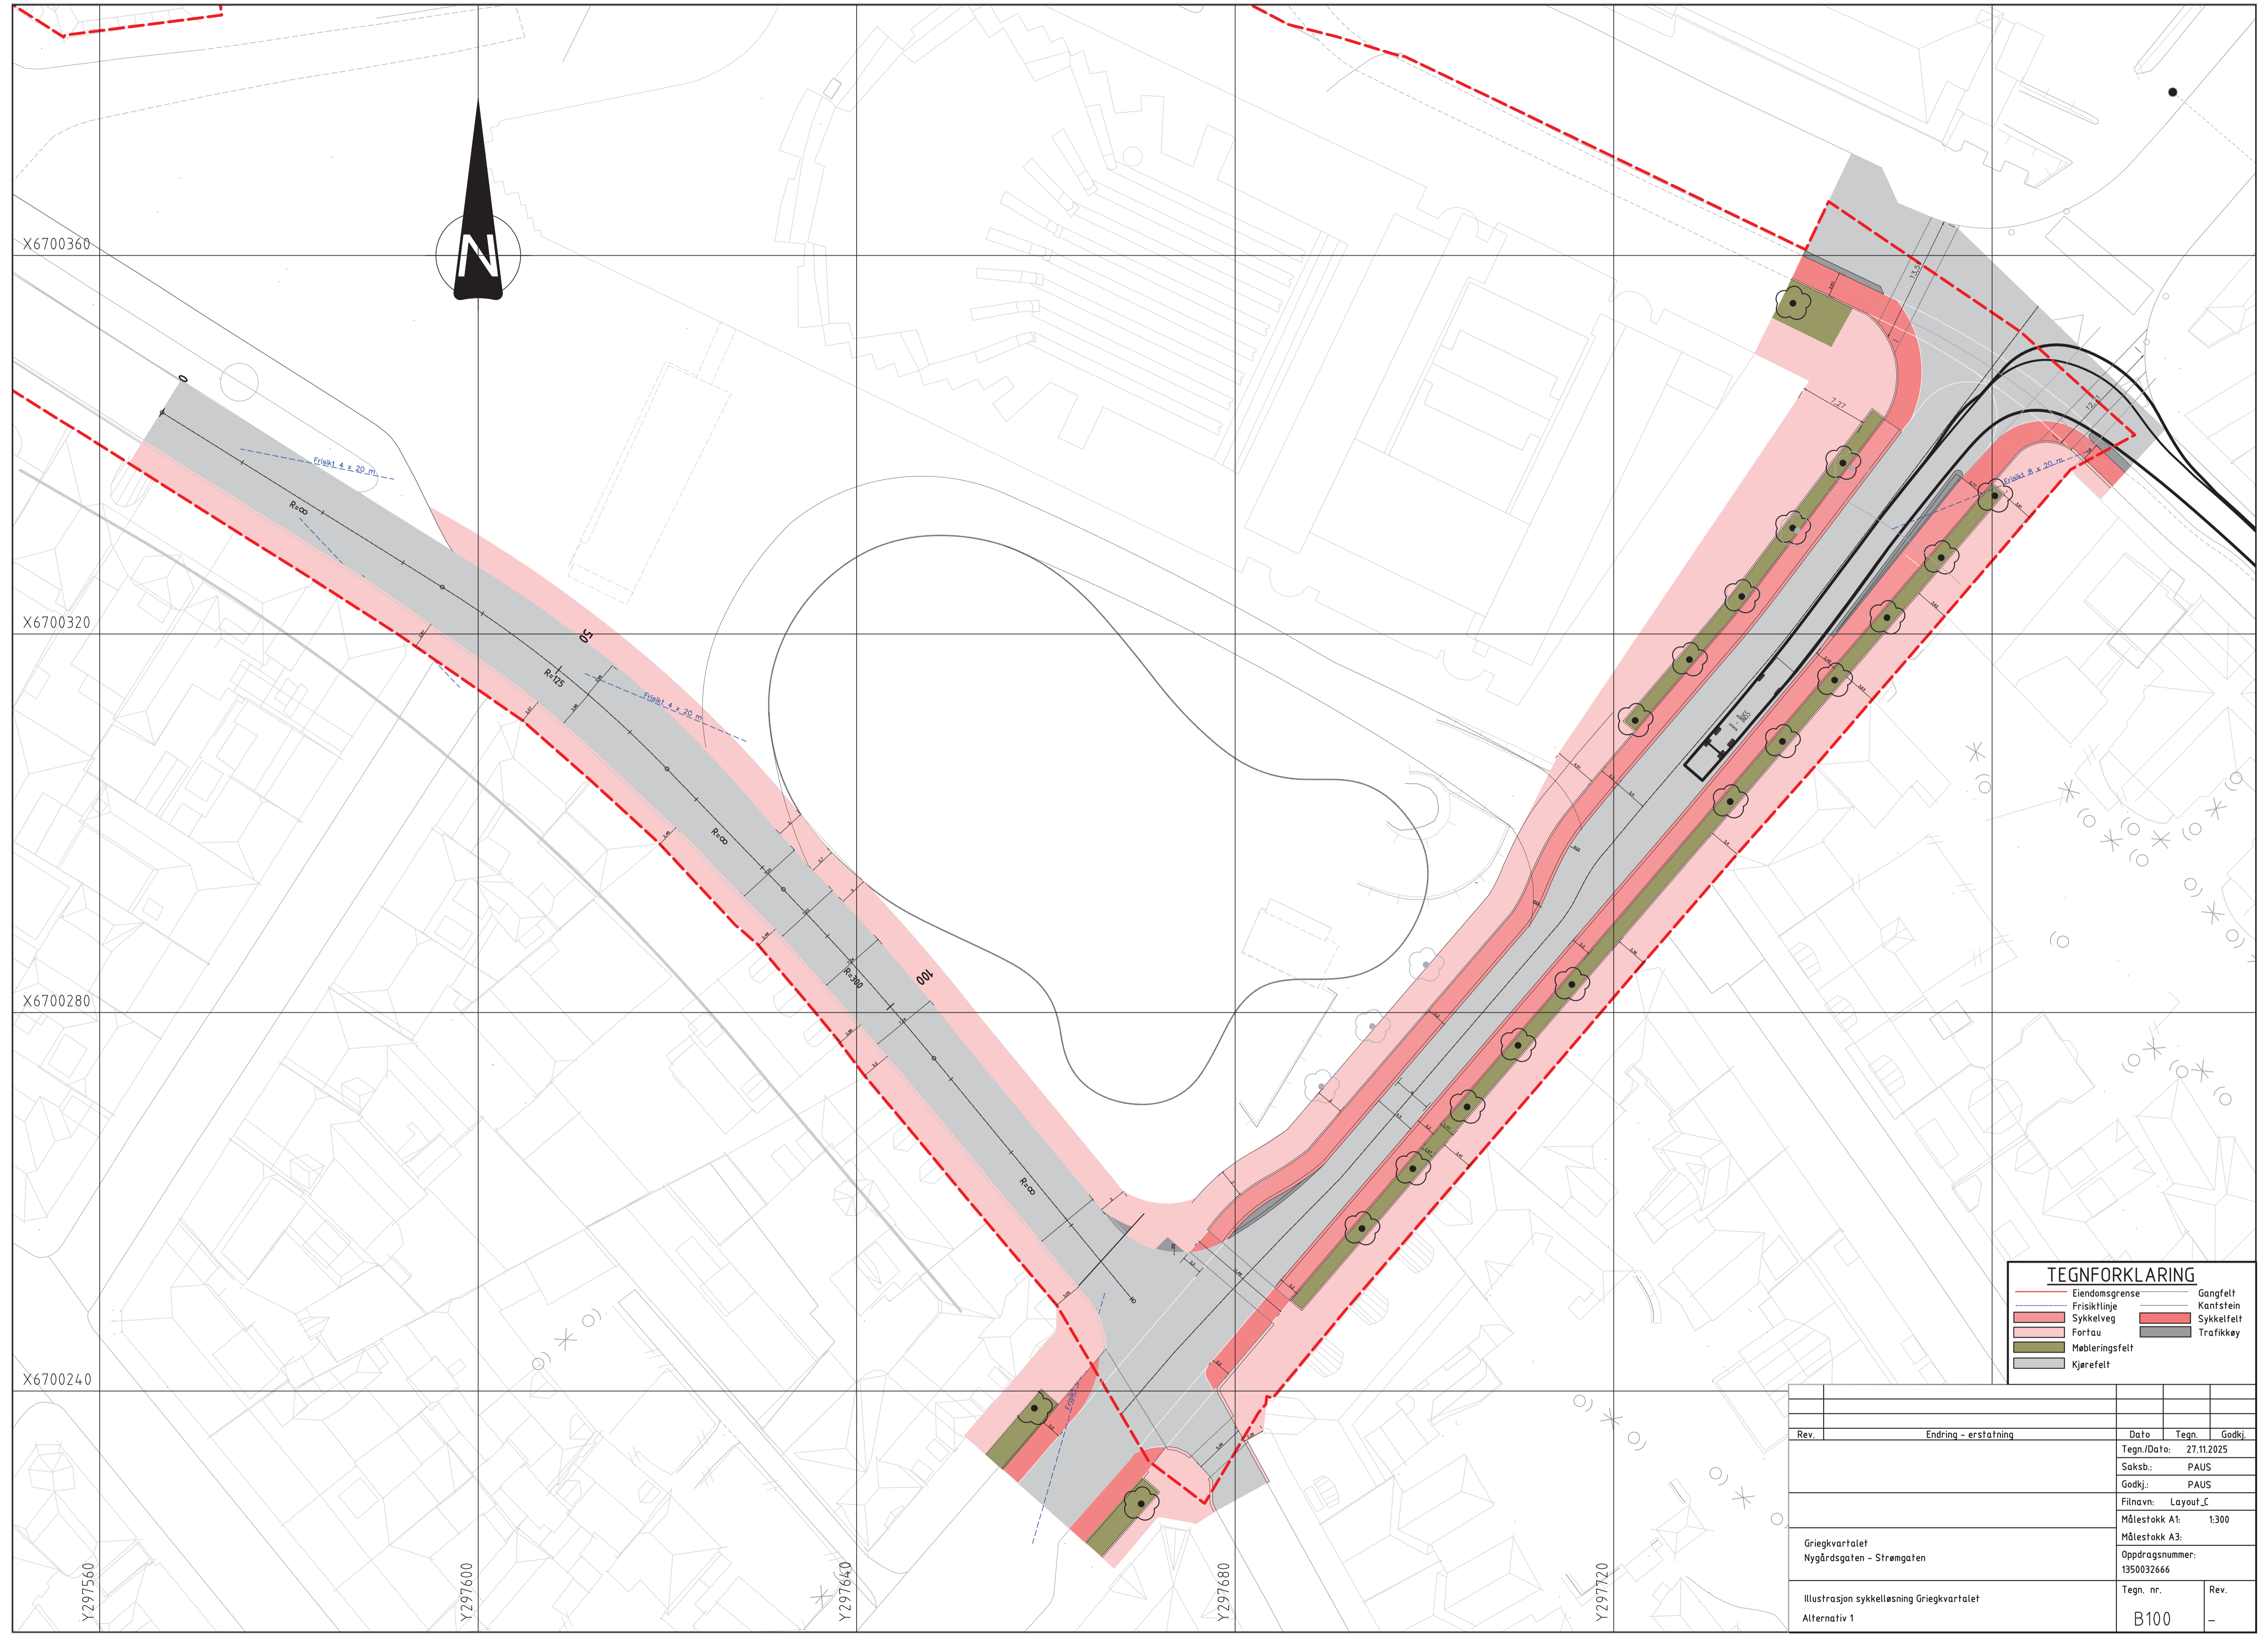
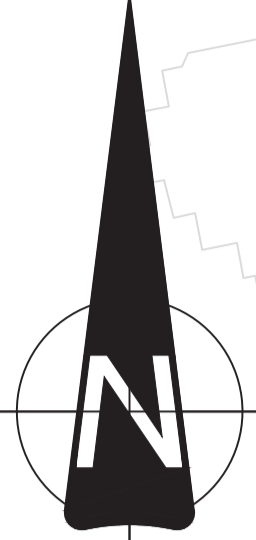




TEGNFORKLARING	
	Eiendomsgrænse
	Friskiltje
	Sykkelveg
	Fortau
	Møbleringsfelt
	Kjørefelt
	Gangfelt
	Kantstein
	Sykkelfelt
	Trafikkey

Rev.	Endring - erstatning	Dato	Tegn.	Godkj.
		Tegn./Dato:	27.11.2025	
		Saksb.:	PAUS	
		Godkj.:	PAUS	
		Filnavn:	Layout_C	
		Målestokk A1:	1:300	
		Målestokk A3:		
		Oppdragsnummer:	1350032666	
		Tegn. nr.		Rev.
		B100		-

Griegkvartalet
Nygårdsgaten - Strømgaten
Illustrasjon sykkeløsning Griegkvartalet
Alternativ 1

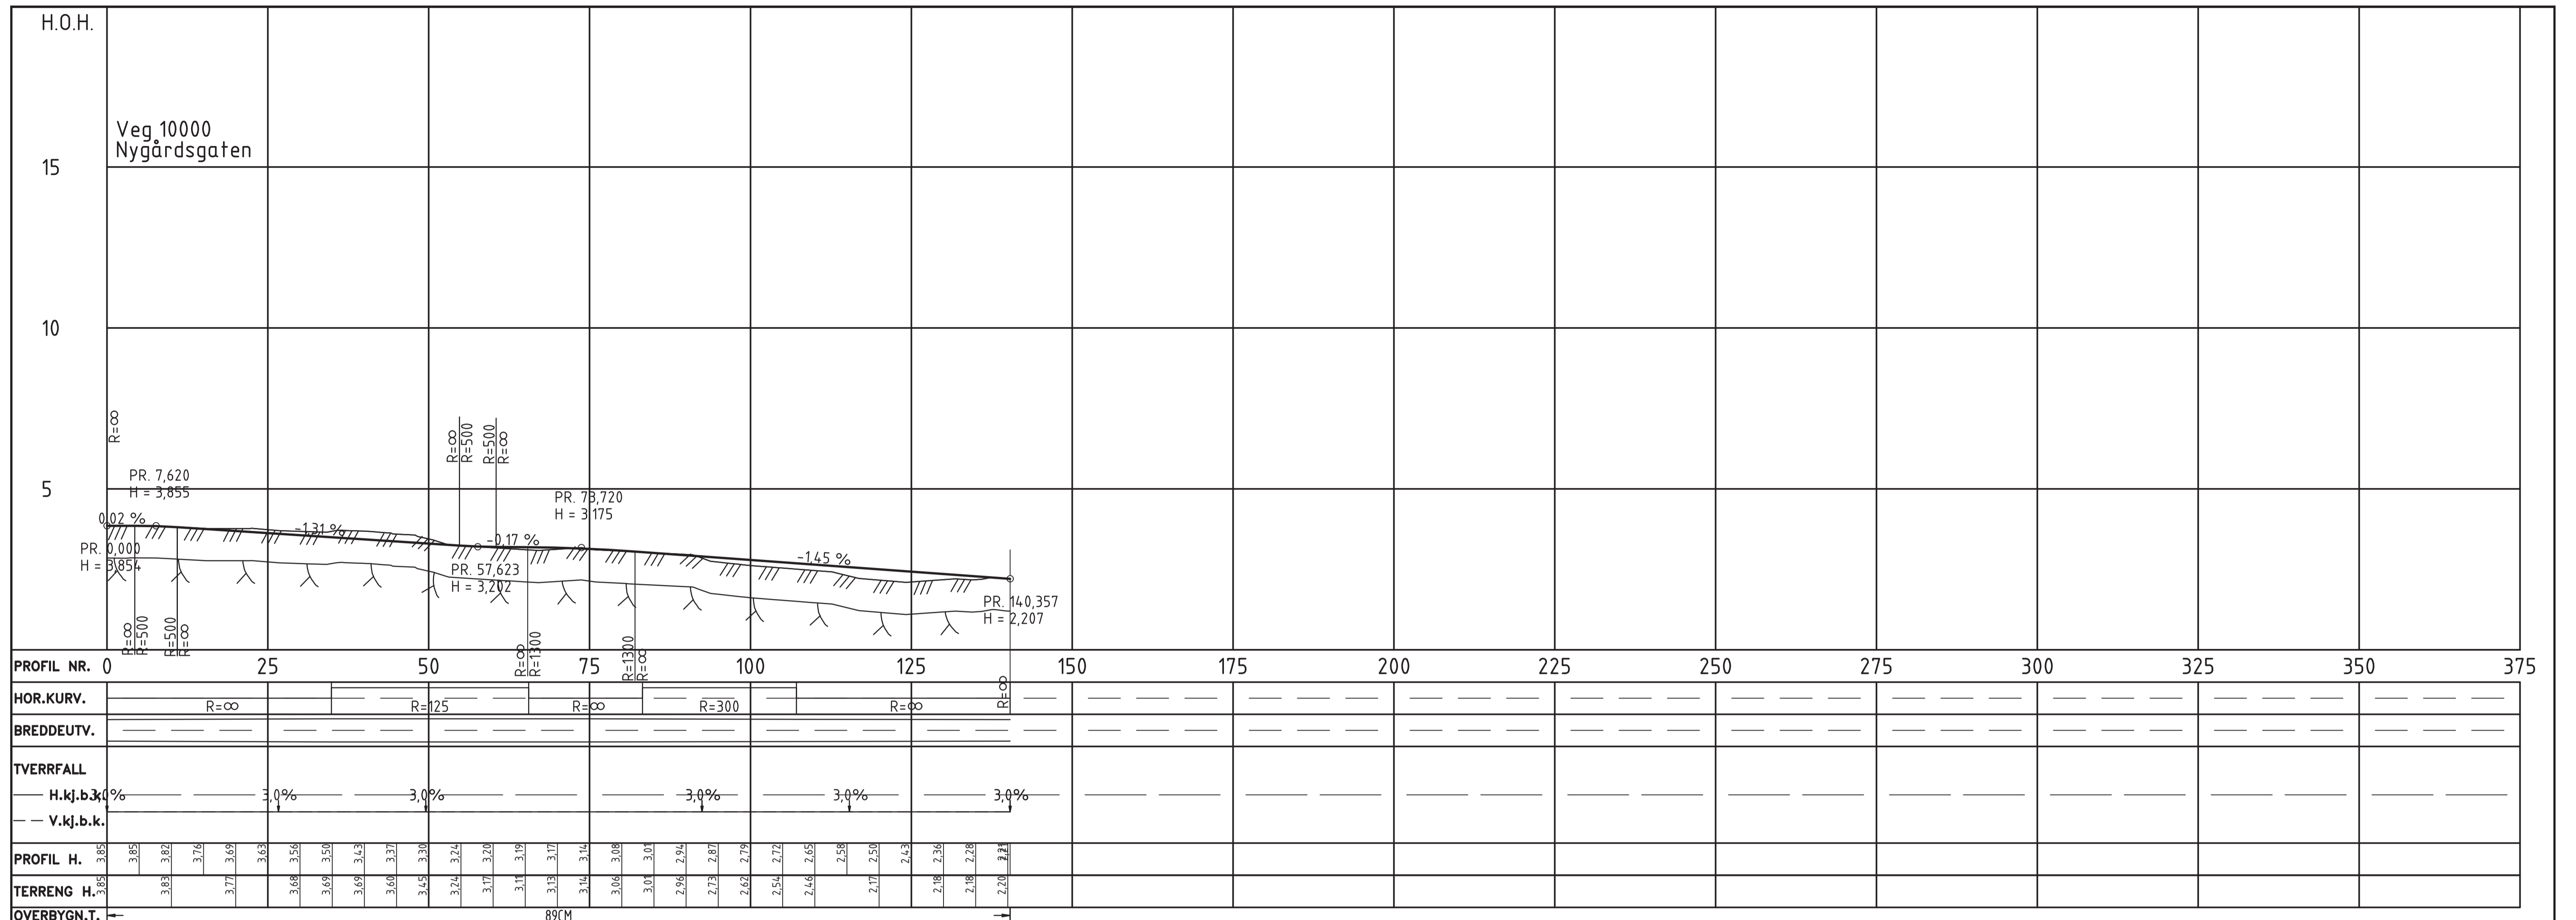

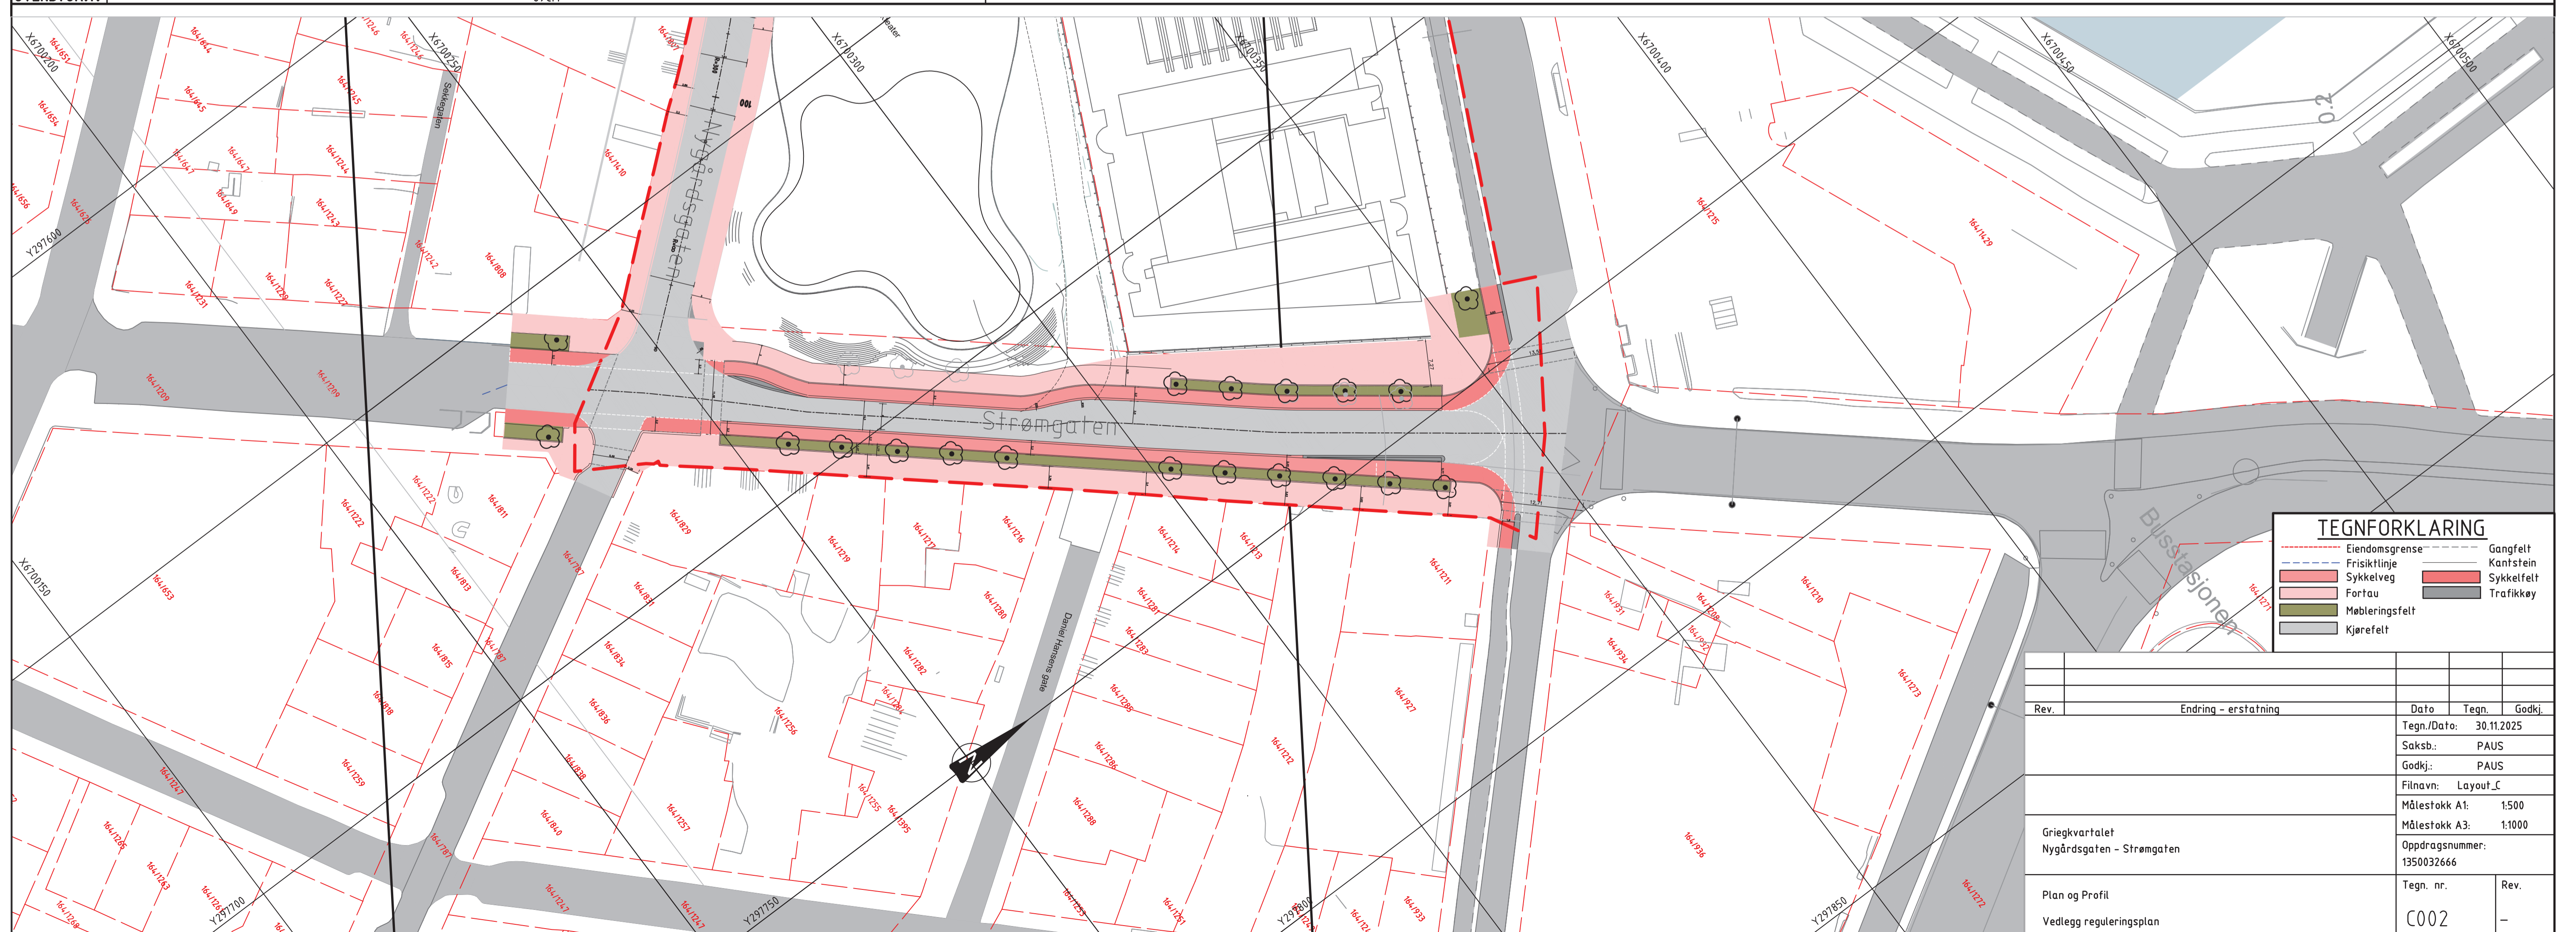
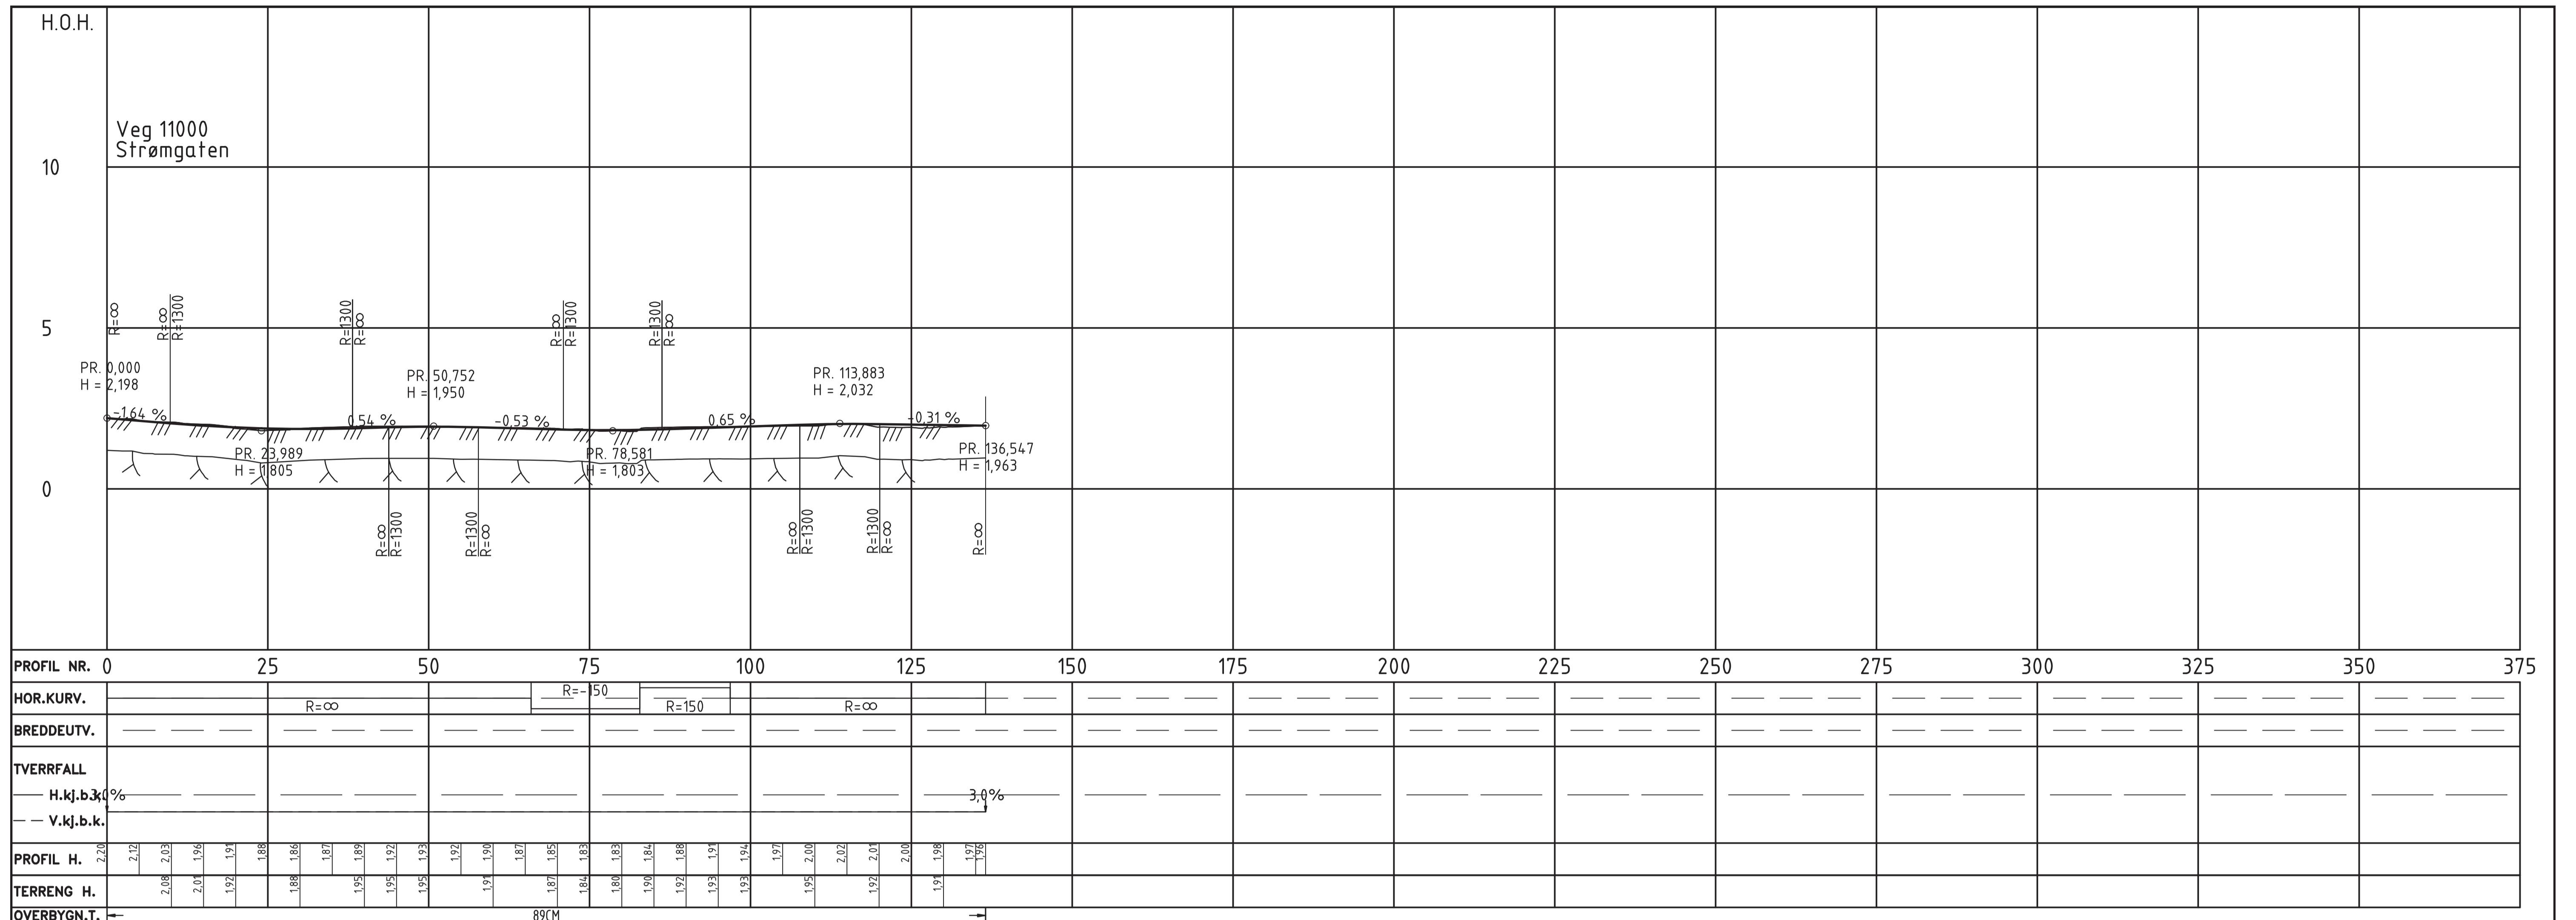


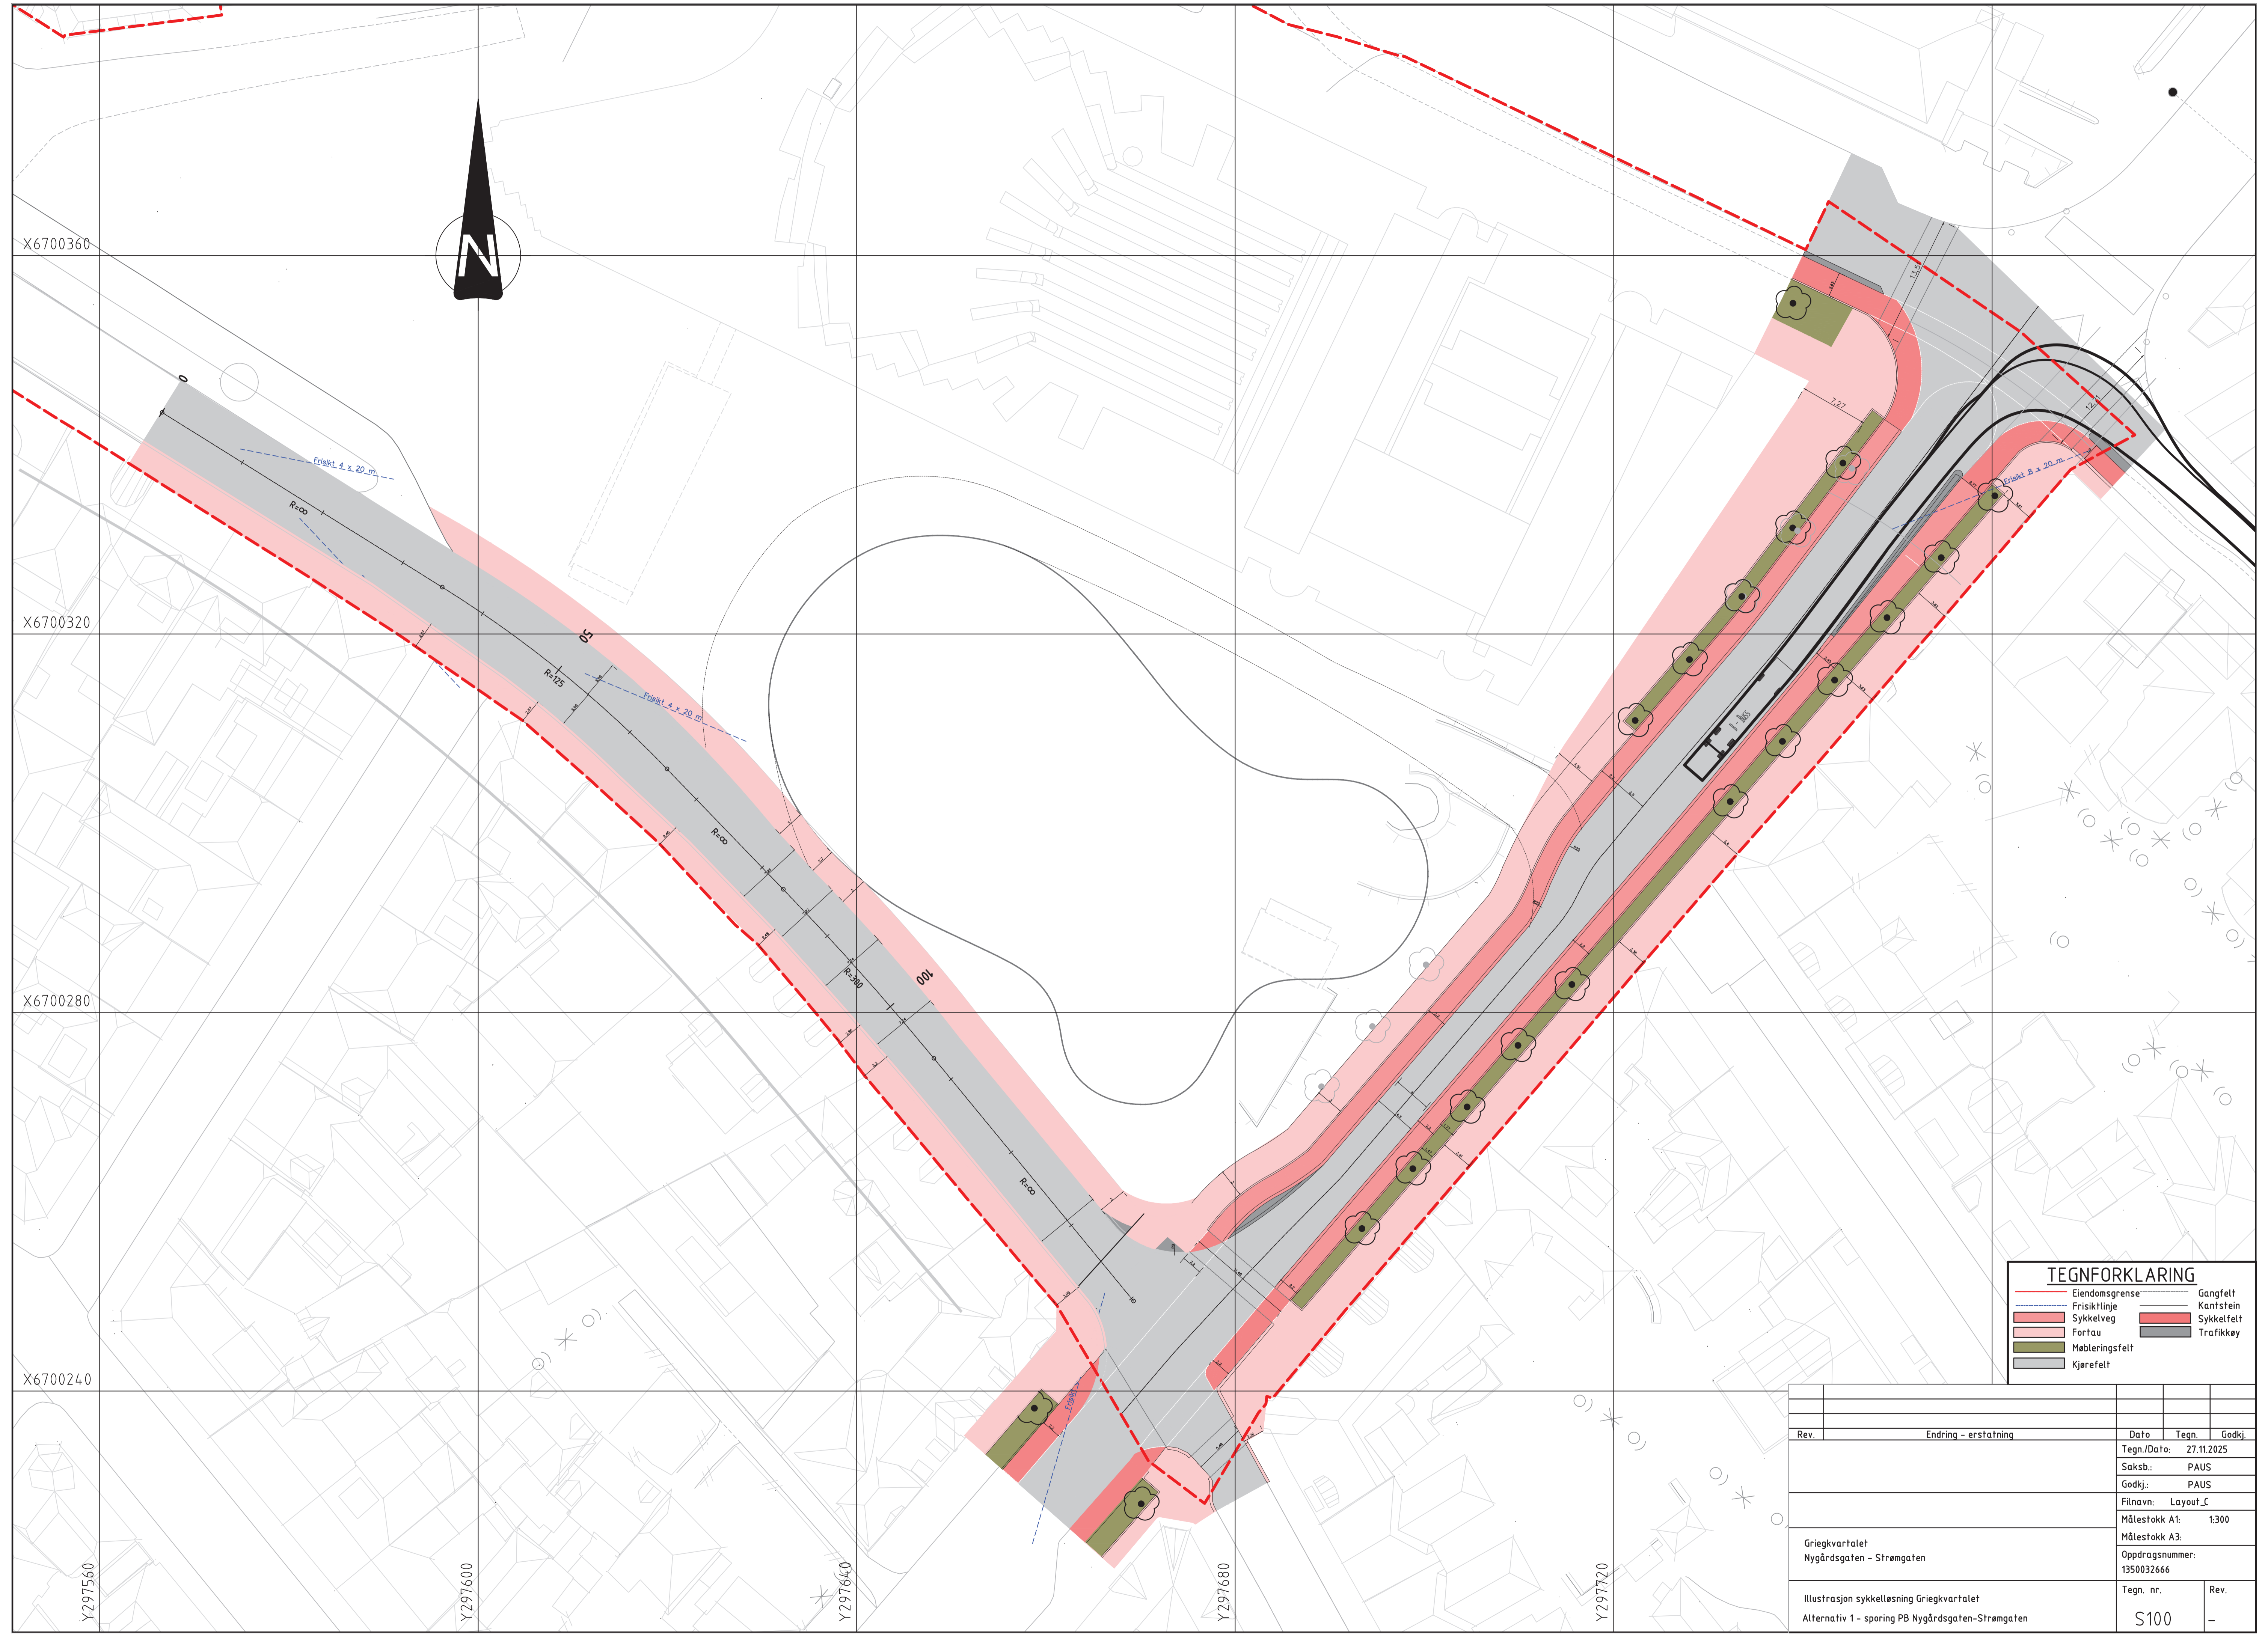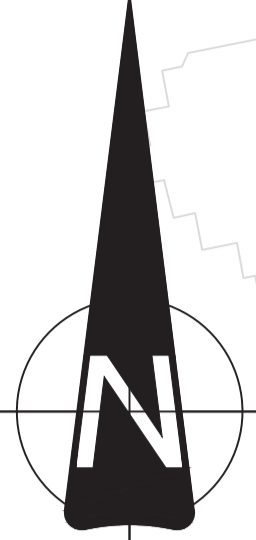

TEGNFORKLARING	
	Eiendomsgrænse
	Friskiltje
	Sykkelveg
	Fortau
	Møbleringsfelt
	Kjørefelt
	Gangfelt
	Kantstein
	Sykkelfelt
	Trafikkey

Rev.	Endring - erstatning	Dato	Tegn.	Godkj.
		Tegn./Dato: 27.11.2025		
		Saksb.: PAUS		
		Godkj.: PAUS		
		Filnavn: Layout_C		
		Målestokk A1: 1:300		
		Målestokk A3:		
		Oppdragsnummer: 1350032666		
		Tegn. nr.	Rev.	
		S100	-	

Griegkvartalet
Nygårdsgaten - Strømgaten
Illustrasjon sykkeløsning Griegkvartalet
Alternativ 1 - sporing PB Nygårdsgaten-Strømgaten

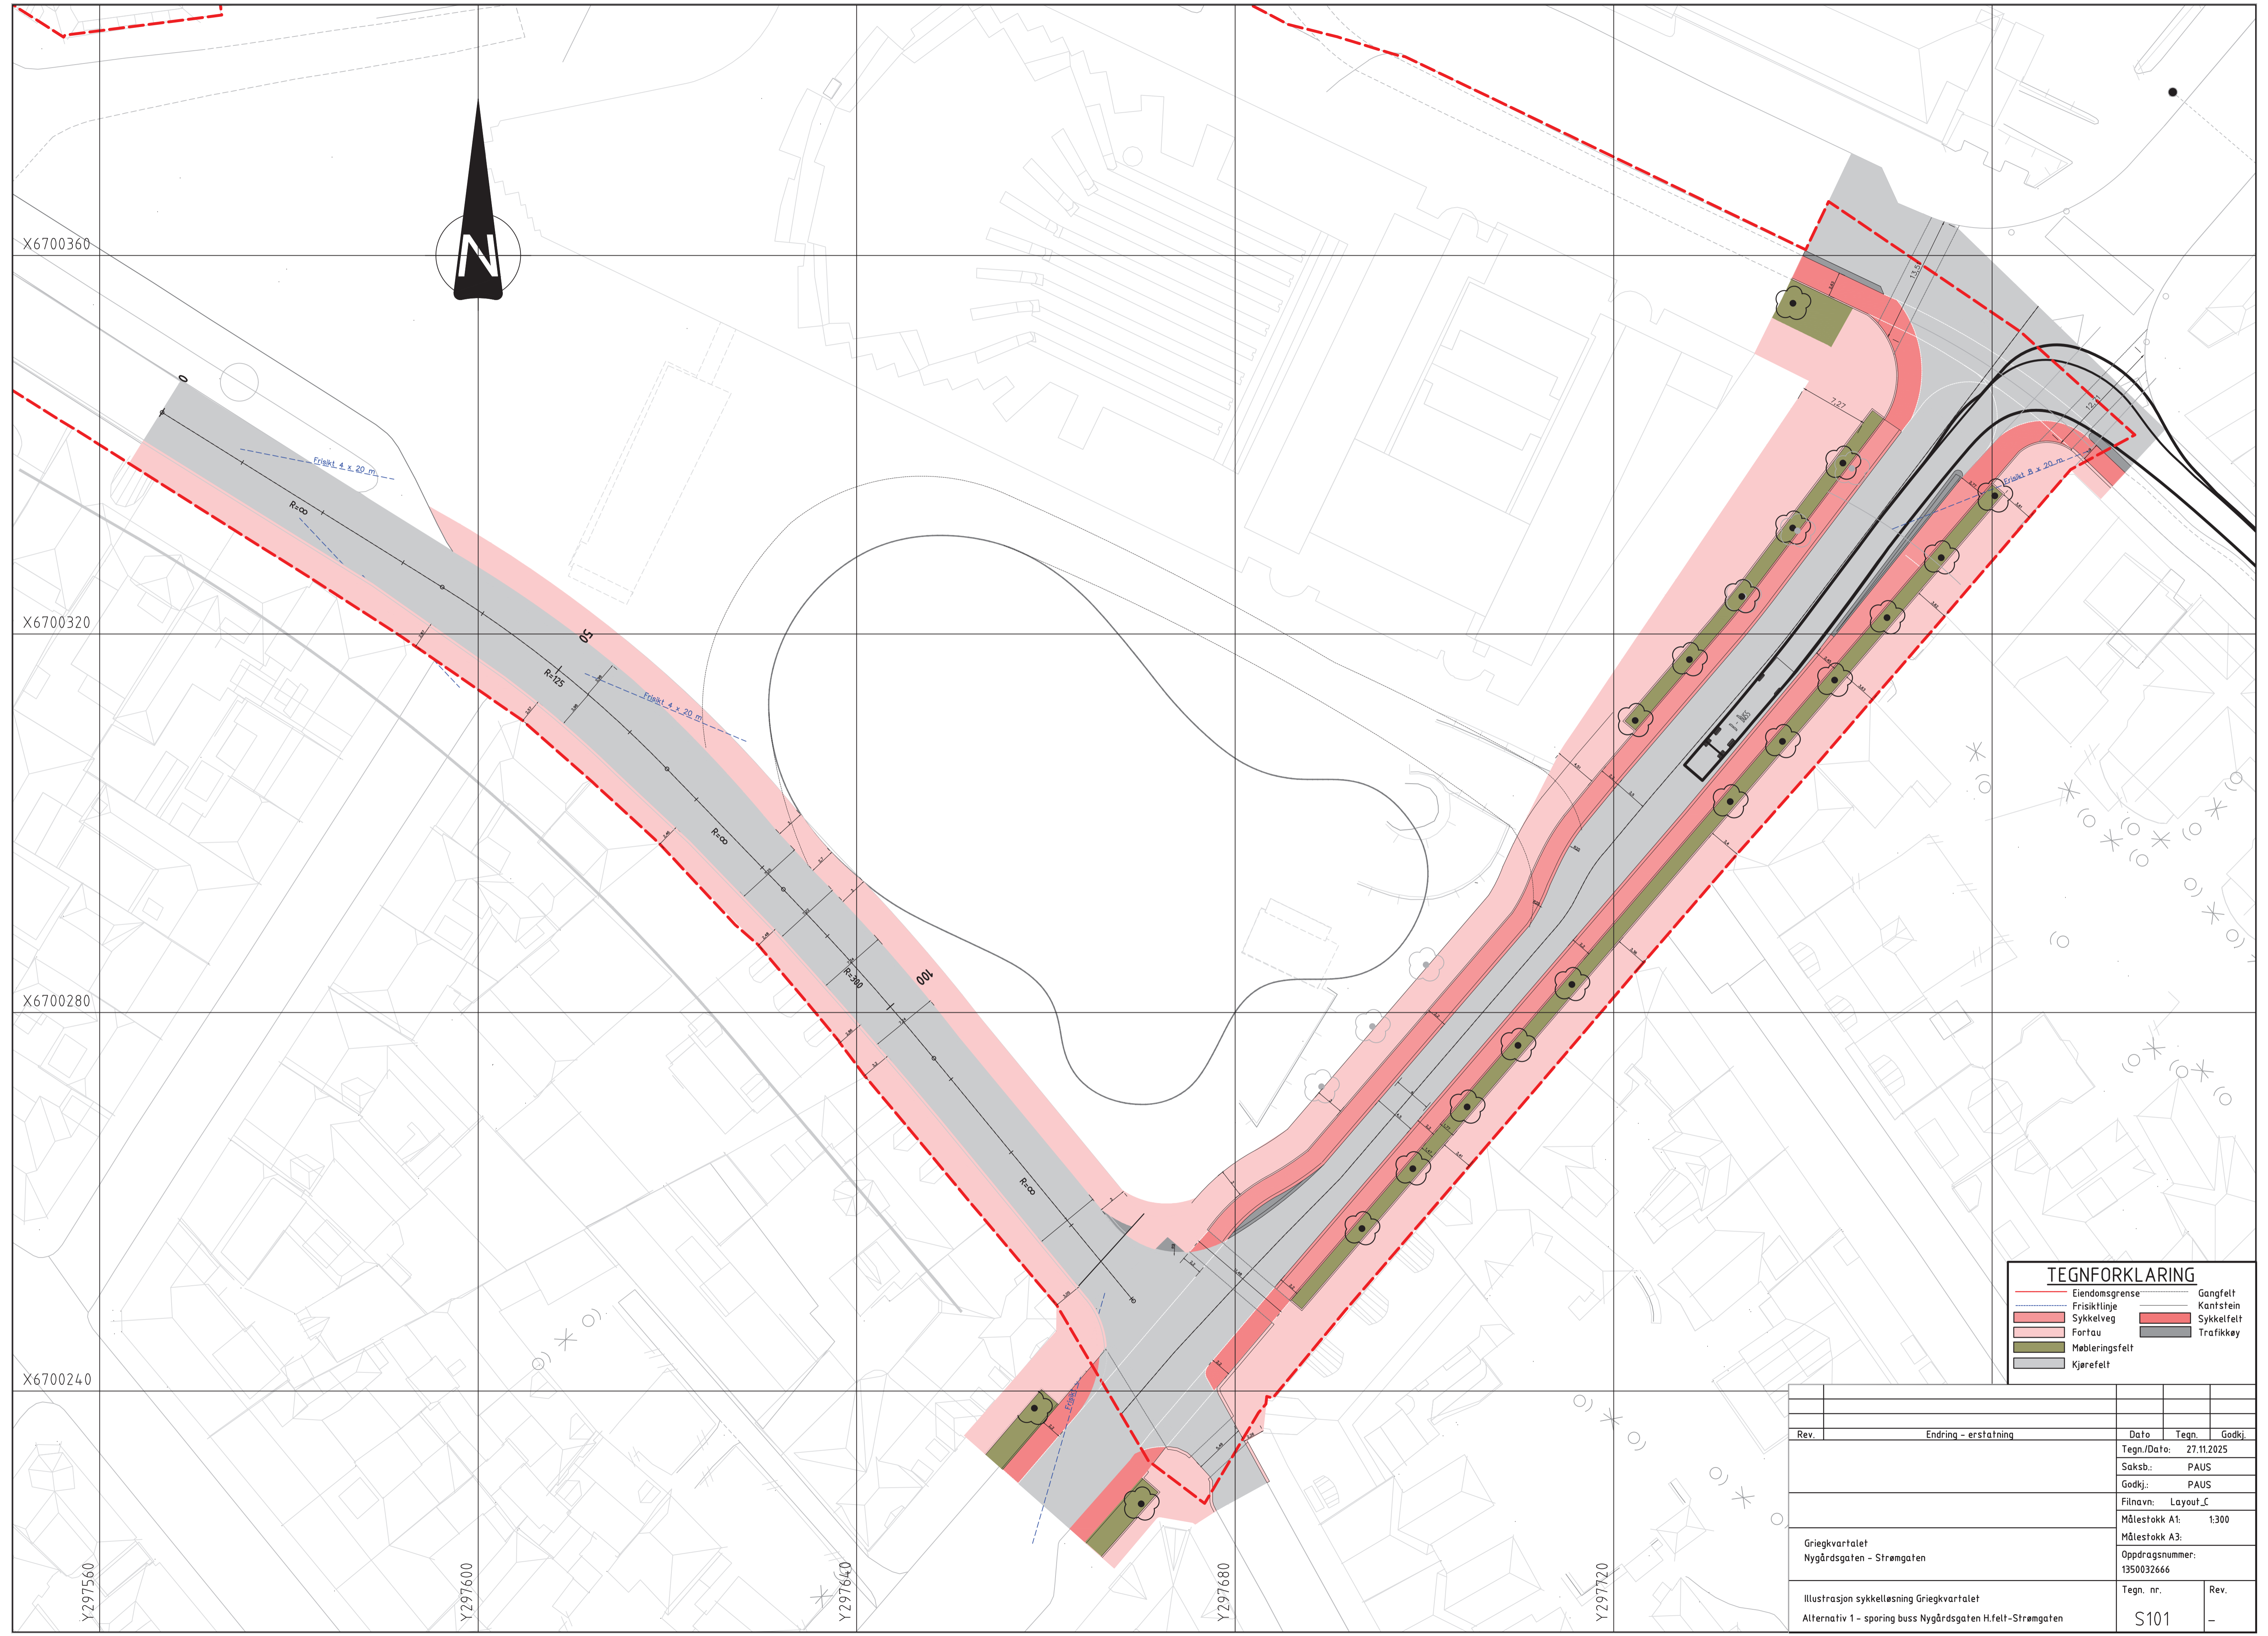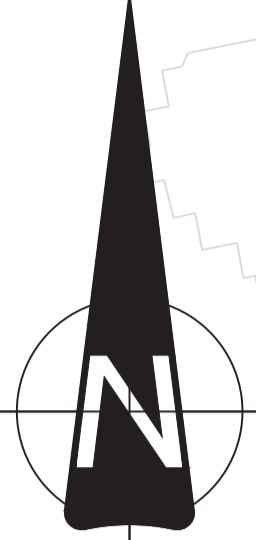

TEGNFORKLARING

	Eiendomsgrænse		Gangfelt
	Friskiltje		Kantstein
	Sykkelveg		Sykkelfelt
	Fortau		Trafikkey
	Møbleringsfelt		
	Kjørefelt		

Rev.	Endring - erstatning	Dato	Tegn.	Godkj.
		Tegn./Dato:	27.11.2025	
		Saksb.:	PAUS	
		Godkj.:	PAUS	
		Filnavn:	Layout_C	
		Målestokk A1:	1:300	
		Målestokk A3:		
		Oppdragsnummer:	1350032666	
		Tegn. nr.		Rev.
		S101		-

X6700360

X6700320

X6700280

X6700240



Y297560

Y297600

Y297640

Y297680



Y297720

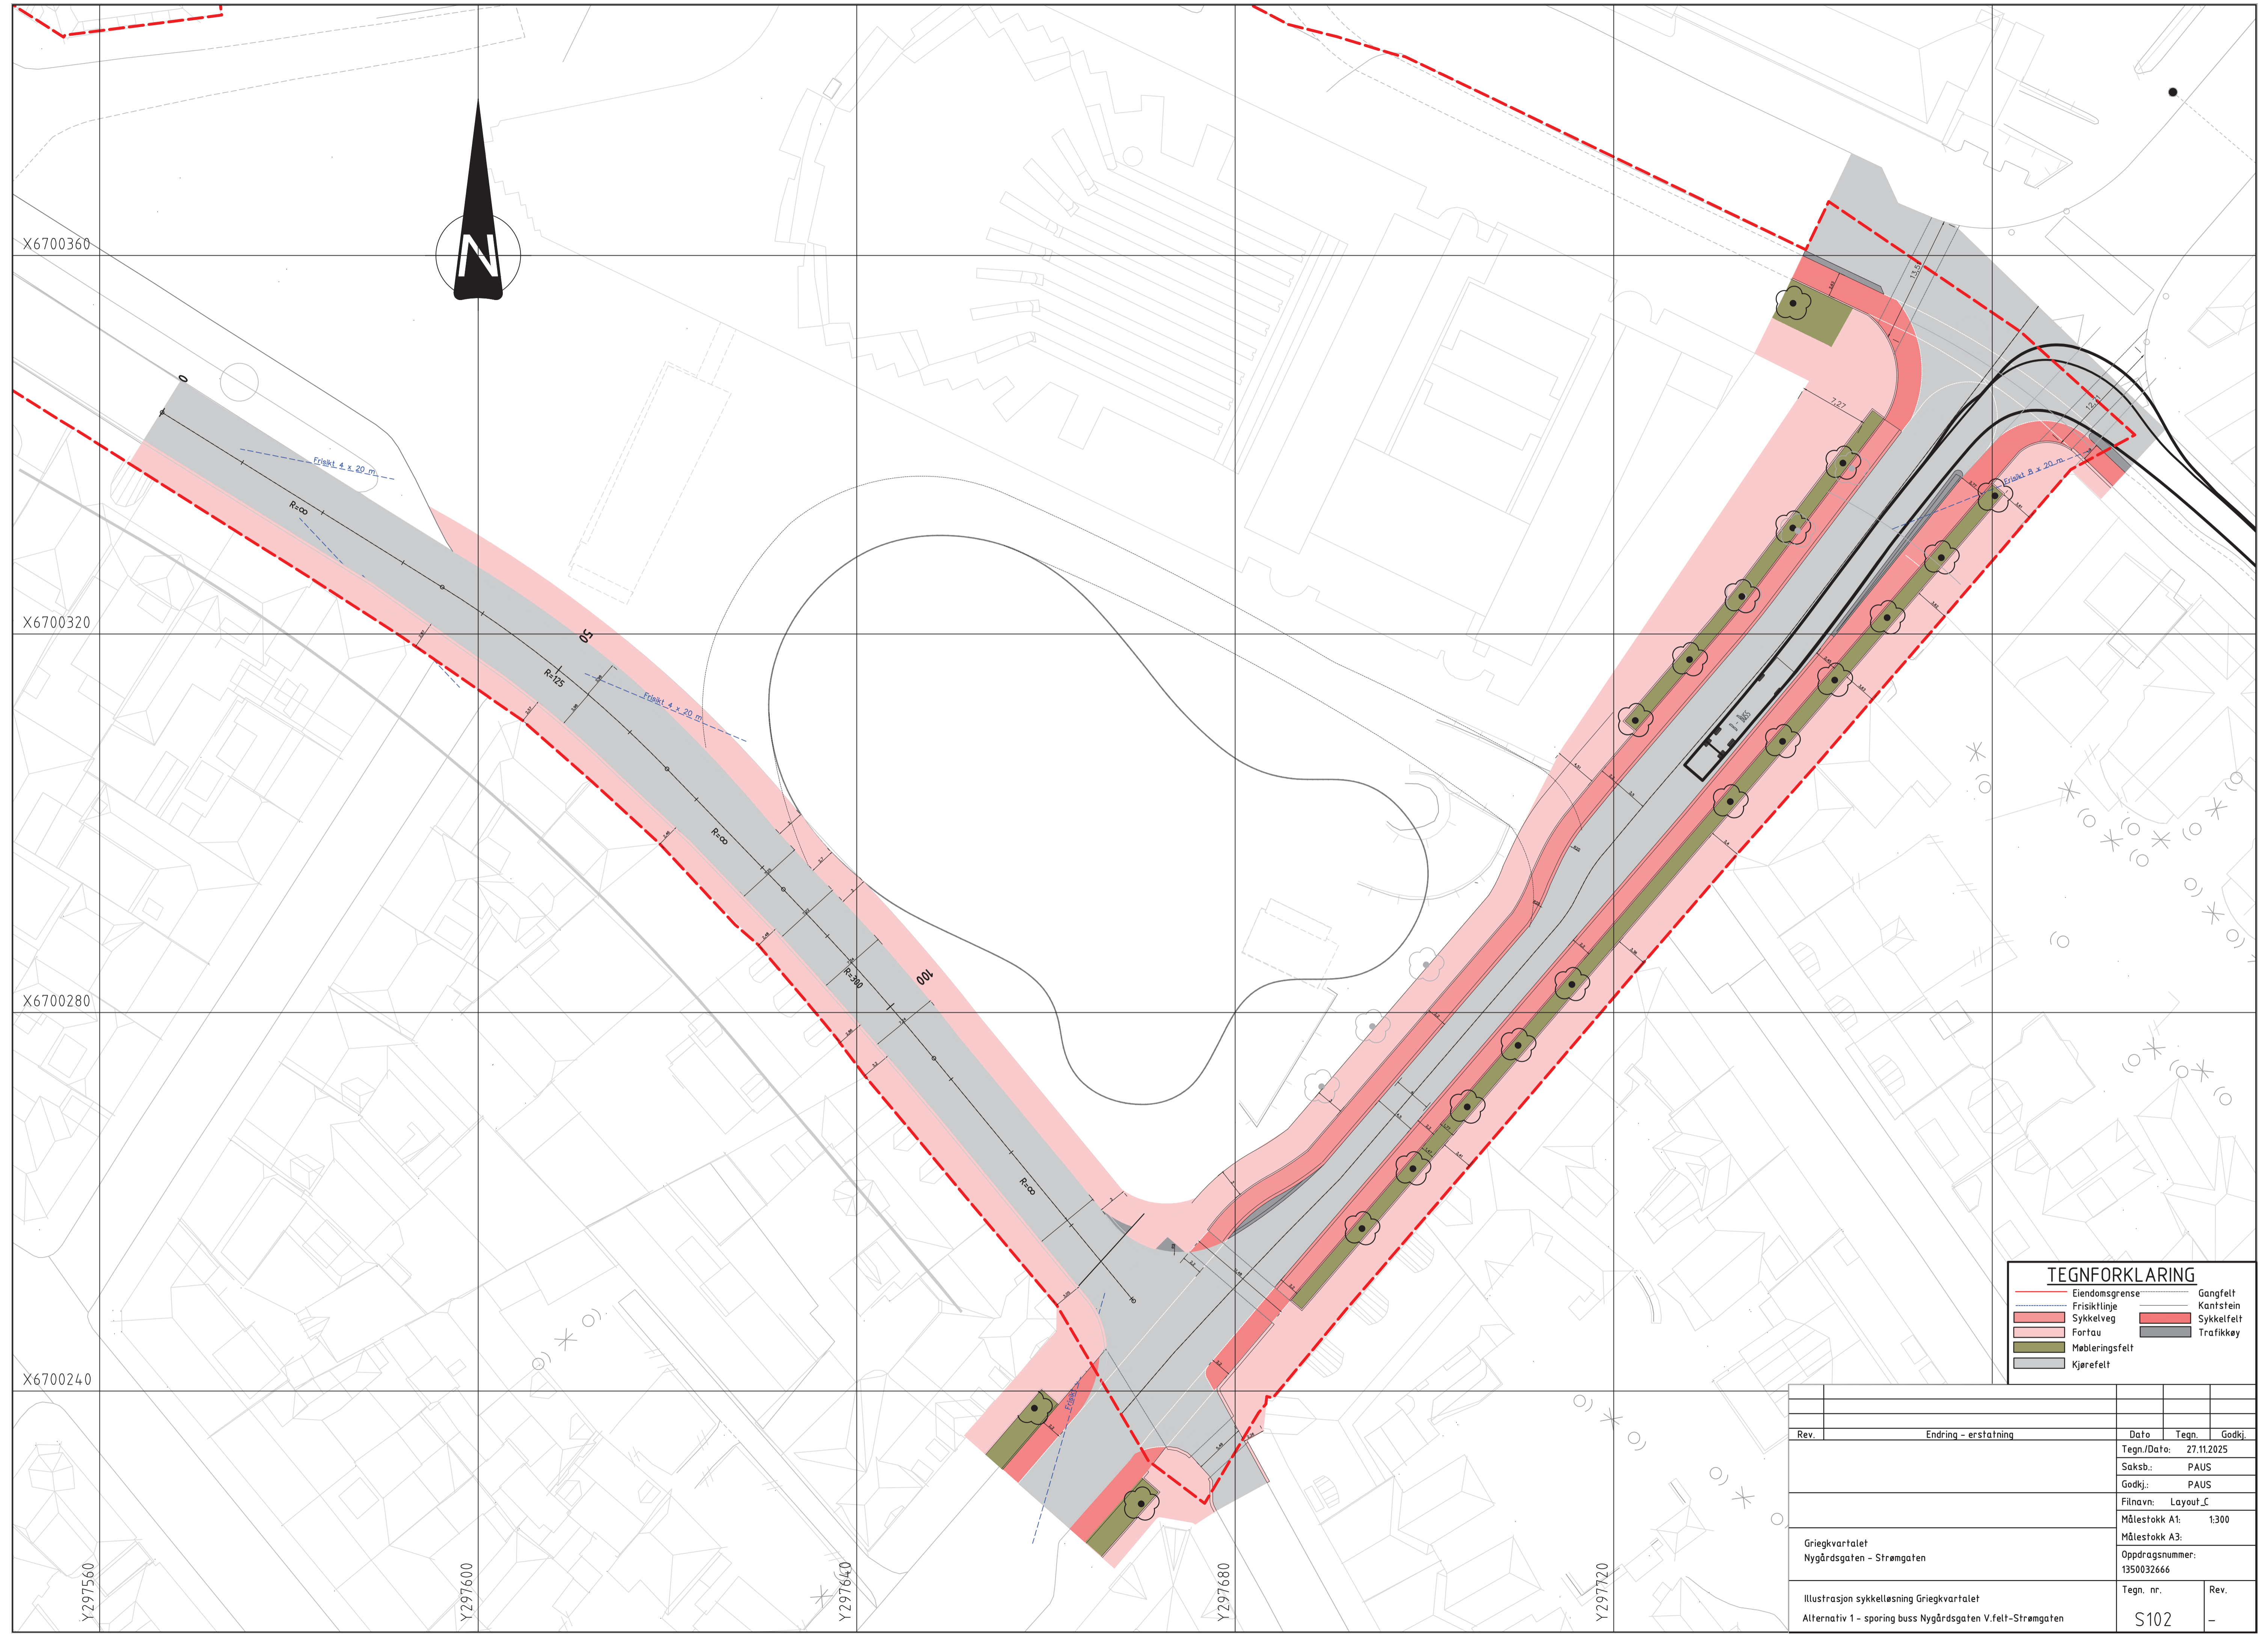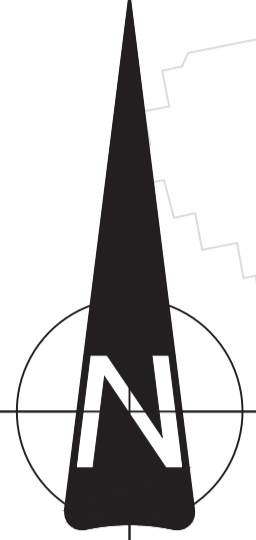

TEGNFORKLARING	
	Eiendomsgrænse
	Friskiltlinje
	Sykkelveg
	Fortau
	Møbleringsfelt
	Kjørefelt
	Gangfelt
	Kantstein
	Sykkelfelt
	Trafikkey

Rev.	Endring - erstatning	Dato	Tegn.	Godkj.
		Tegn./Dato: 27.11.2025		
		Saksb.: PAUS		
		Godkj.: PAUS		
		Filnavn: Layout_C		
		Målestokk A1: 1:300		
		Målestokk A3:		
		Oppdragsnummer: 1350032666		
		Tegn. nr.		Rev.
		S102		-

Griegkvartalet
Nygårdsgaten - Strømgaten
Illustrasjon sykkeløsning Griegkvartalet
Alternativ 1 - sporing buss Nygårdsgaten v.felt-Strømgaten

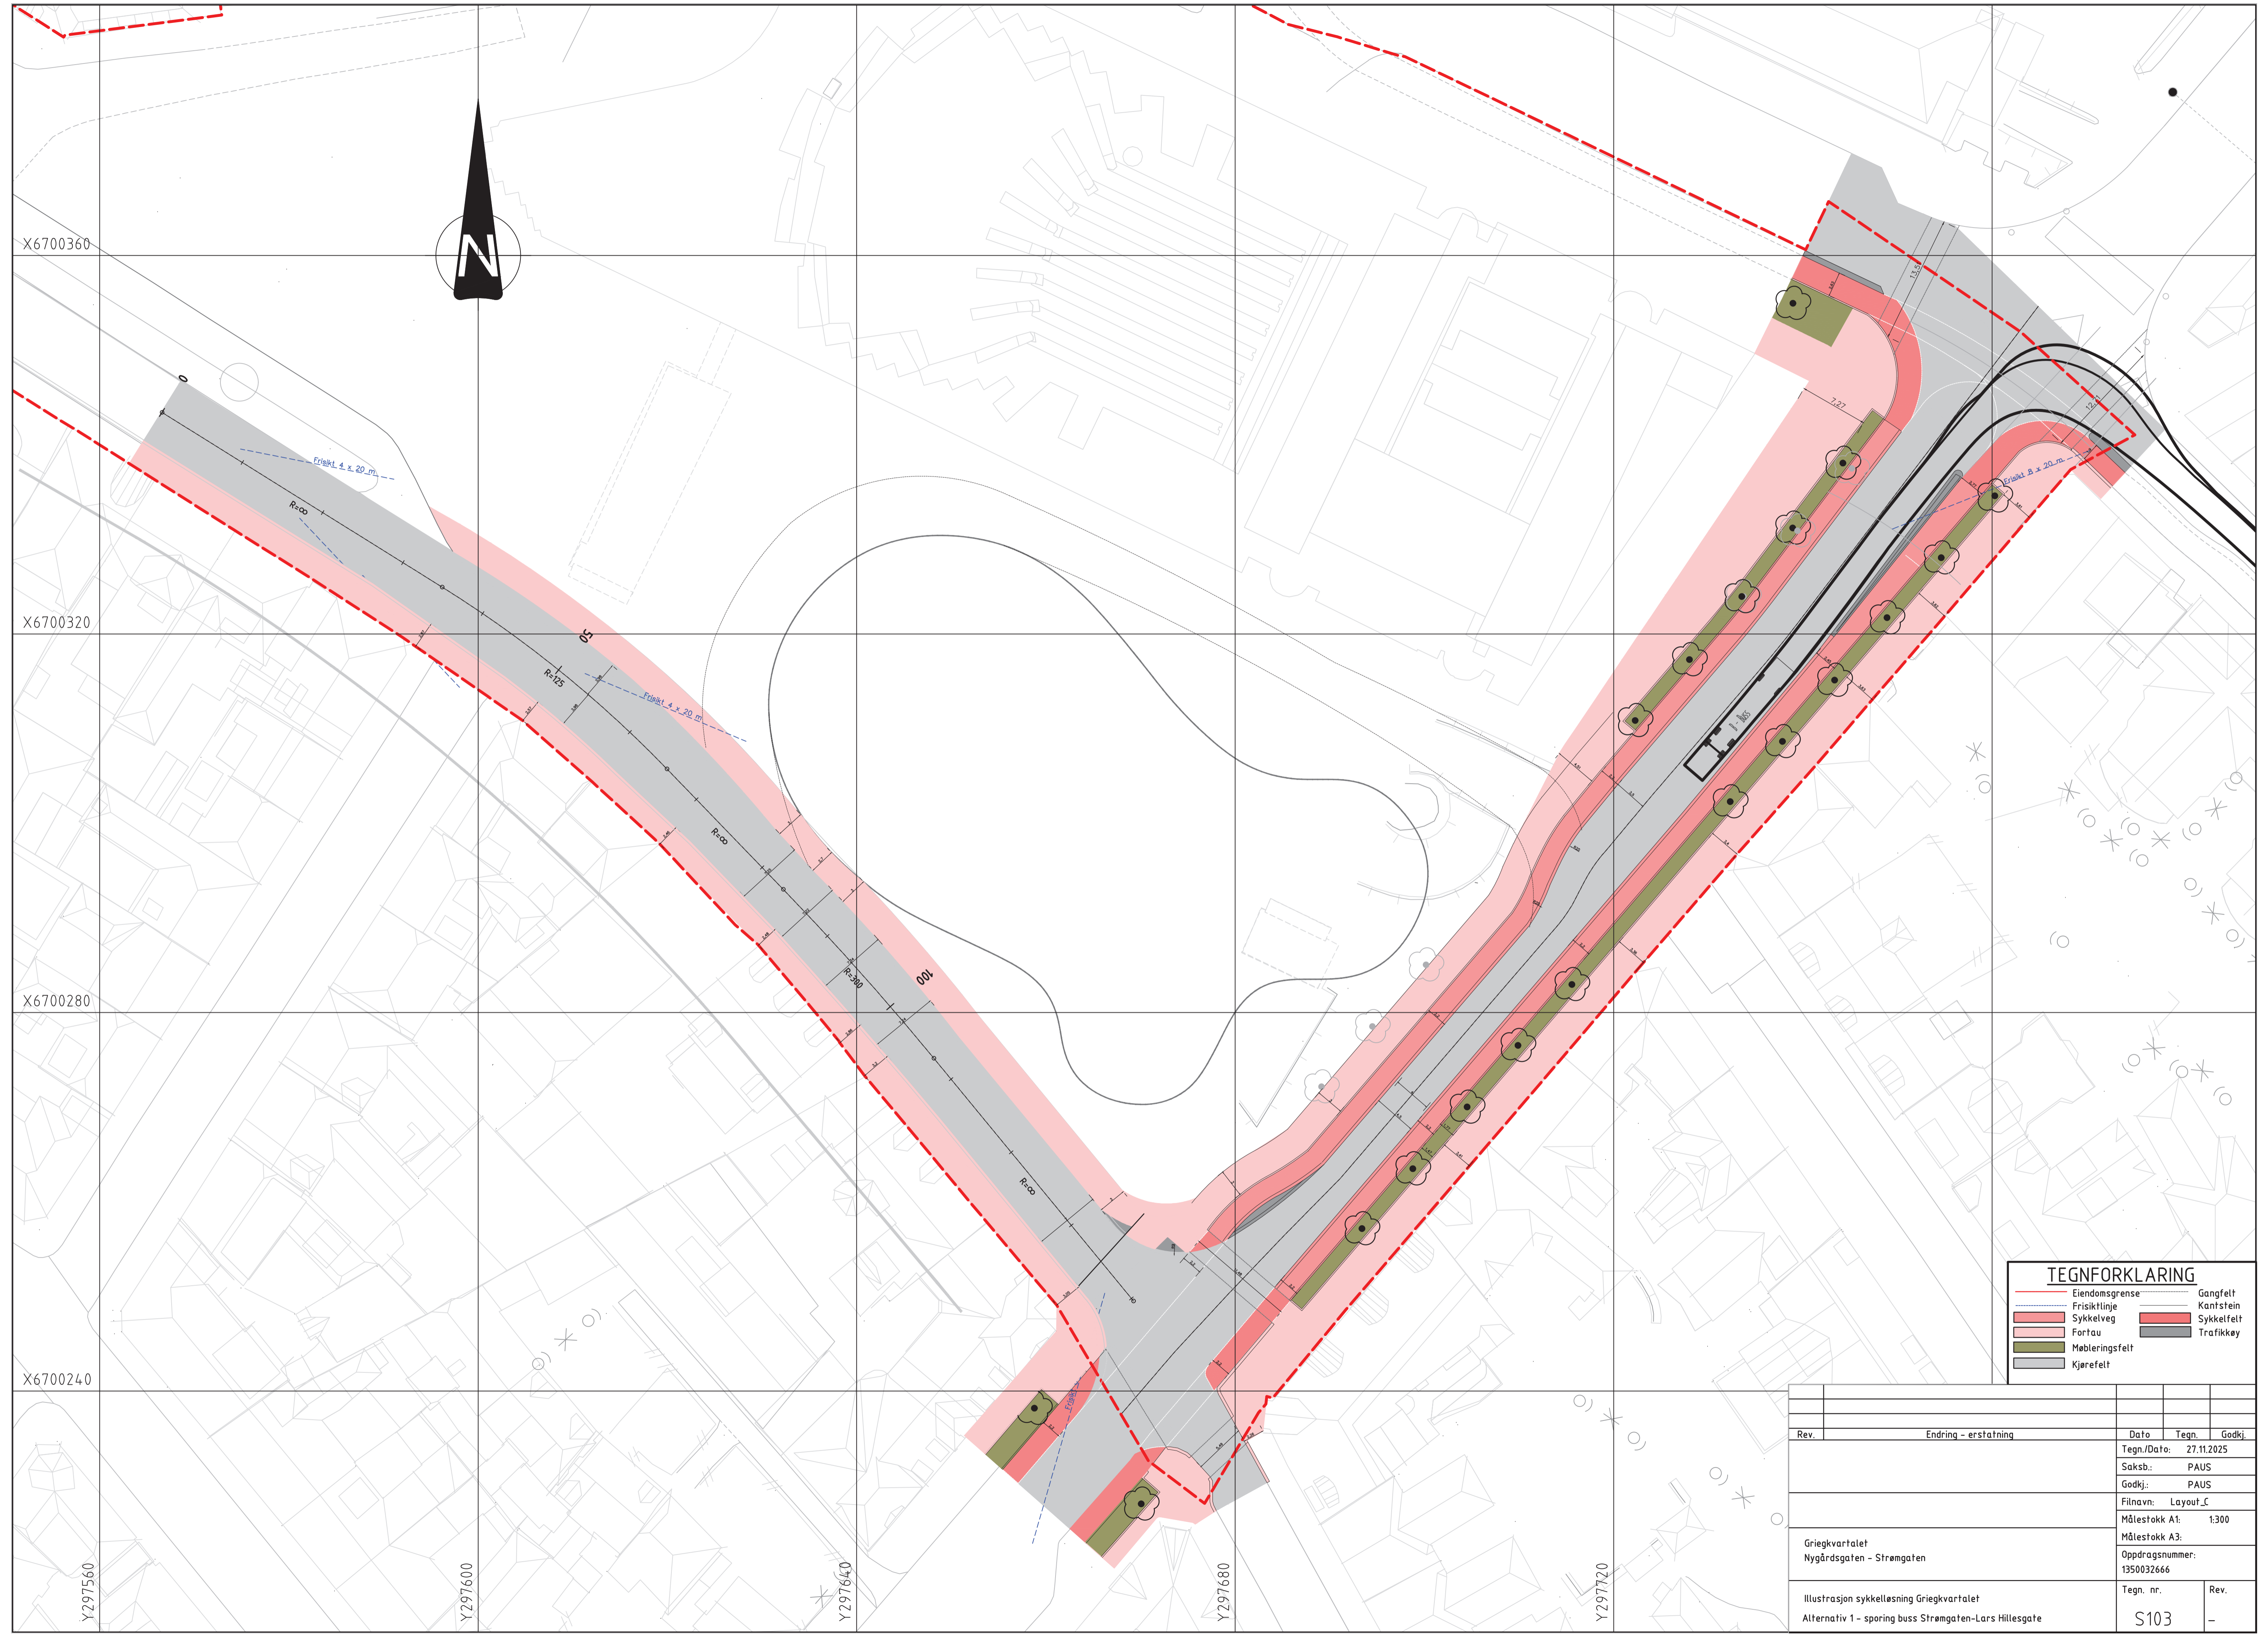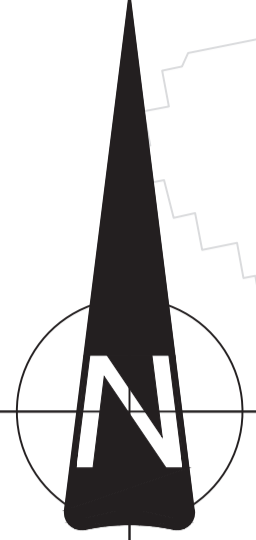

TEGNFORKLARING	
	Eiendomsgrænse
	Friskiltje
	Sykkelveg
	Fortau
	Møbleringsfelt
	Kjørefelt
	Gangfelt
	Kantstein
	Sykkelfelt
	Trafikkey

Rev.	Endring - erstatning	Dato	Tegn.	Godkj.
		Tegn./Dato: 27.11.2025		
		Saksb.: PAUS		
		Godkj.: PAUS		
		Filnavn: Layout_C		
		Målestokk A1: 1:300		
		Målestokk A3:		
		Oppdragsnummer: 1350032666		
		Tegn. nr.	Rev.	
		S103	-	

Griegkvartalet
Nygårdsgaten - Strømgaten
Illustrasjon sykkeløstning Griegkvartalet
Alternativ 1 - sporing buss Strømgaten-Lars Hillesgate