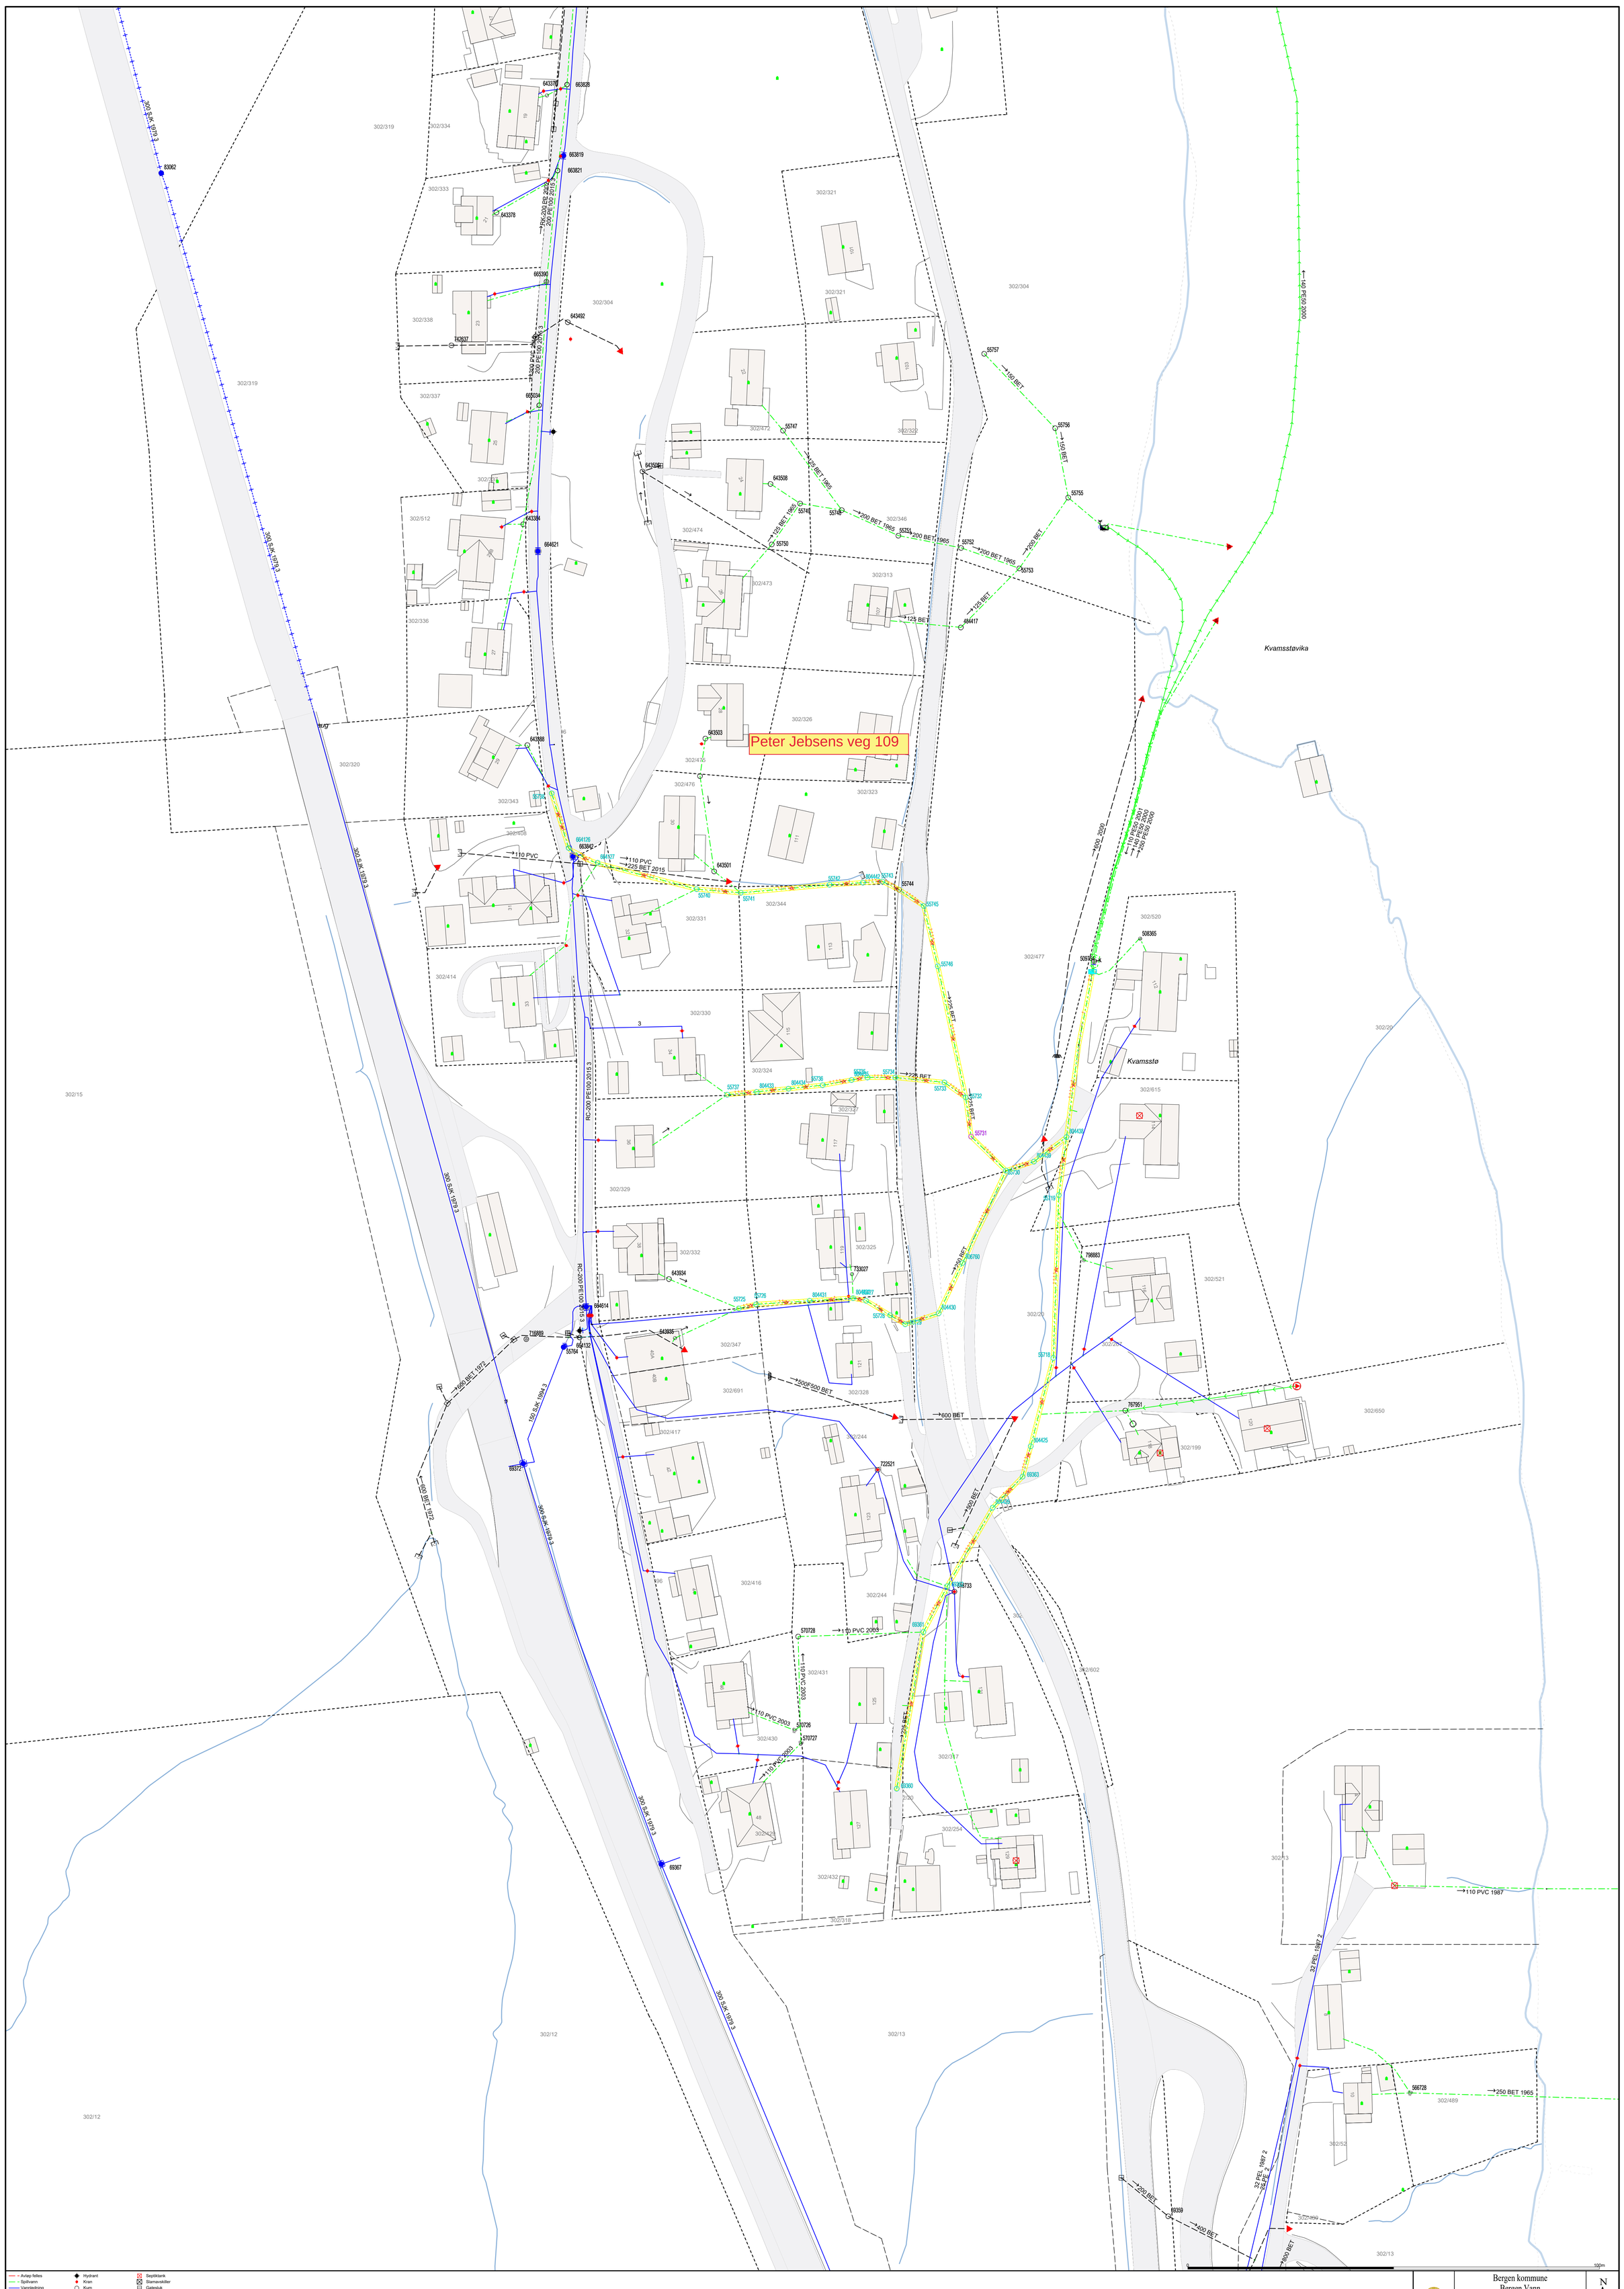
Peter Jebsens veg 109
Kvamsstøvika
Kvamsstø
300 SJK 1979.3
RC-200 PE100 2015.3
200 PE100 2015.3
200 PE 150 2015.3
110 PVC
225 BET 2015
125 BET 1965
200 BET 1965
150 BET
200 BET
125 BET
600 BET
500F600 BET
225 BET
250 BET
400 BET
110 PVC 2003
110 PVC 1987
32 PEL 1987.2
250 BET 1965
150 SJK 1994.3
600 BET 1972
140 PE50 2000
110 PE50 2001
140 PE50 2000
250 PE50 2000
302/319
302/334
302/333
302/338
302/337
302/512
302/336
302/320
302/343
302/408
302/331
302/344
302/414
302/330
302/324
302/327
302/329
302/332
302/325
302/347
302/691
302/328
302/417
302/244
302/416
302/431
302/430
302/429
302/432
302/318
302/317
302/254
302/13
302/12
302/15
302/304
302/321
302/322
302/472
302/346
302/474
302/473
302/313
302/326
302/323
302/476
302/477
302/520
302/521
302/20
302/615
302/650
302/199
302/602
302/489
302/52
302/459
Bergen kommune
Bergen Vann
ND2026-04 Peter Jebsens vei
Dato: 2026.01.20
Sign: STENA
Målestokk 1:500
All informasjon i kartet må ansees som orienterende.