


Filnavn: 0:\A250000\A252793\110-BIM\3.1_Tegninger\Planlar\A252793\regul\lay_Udreg_Xref_a_ludag
 Format: A1

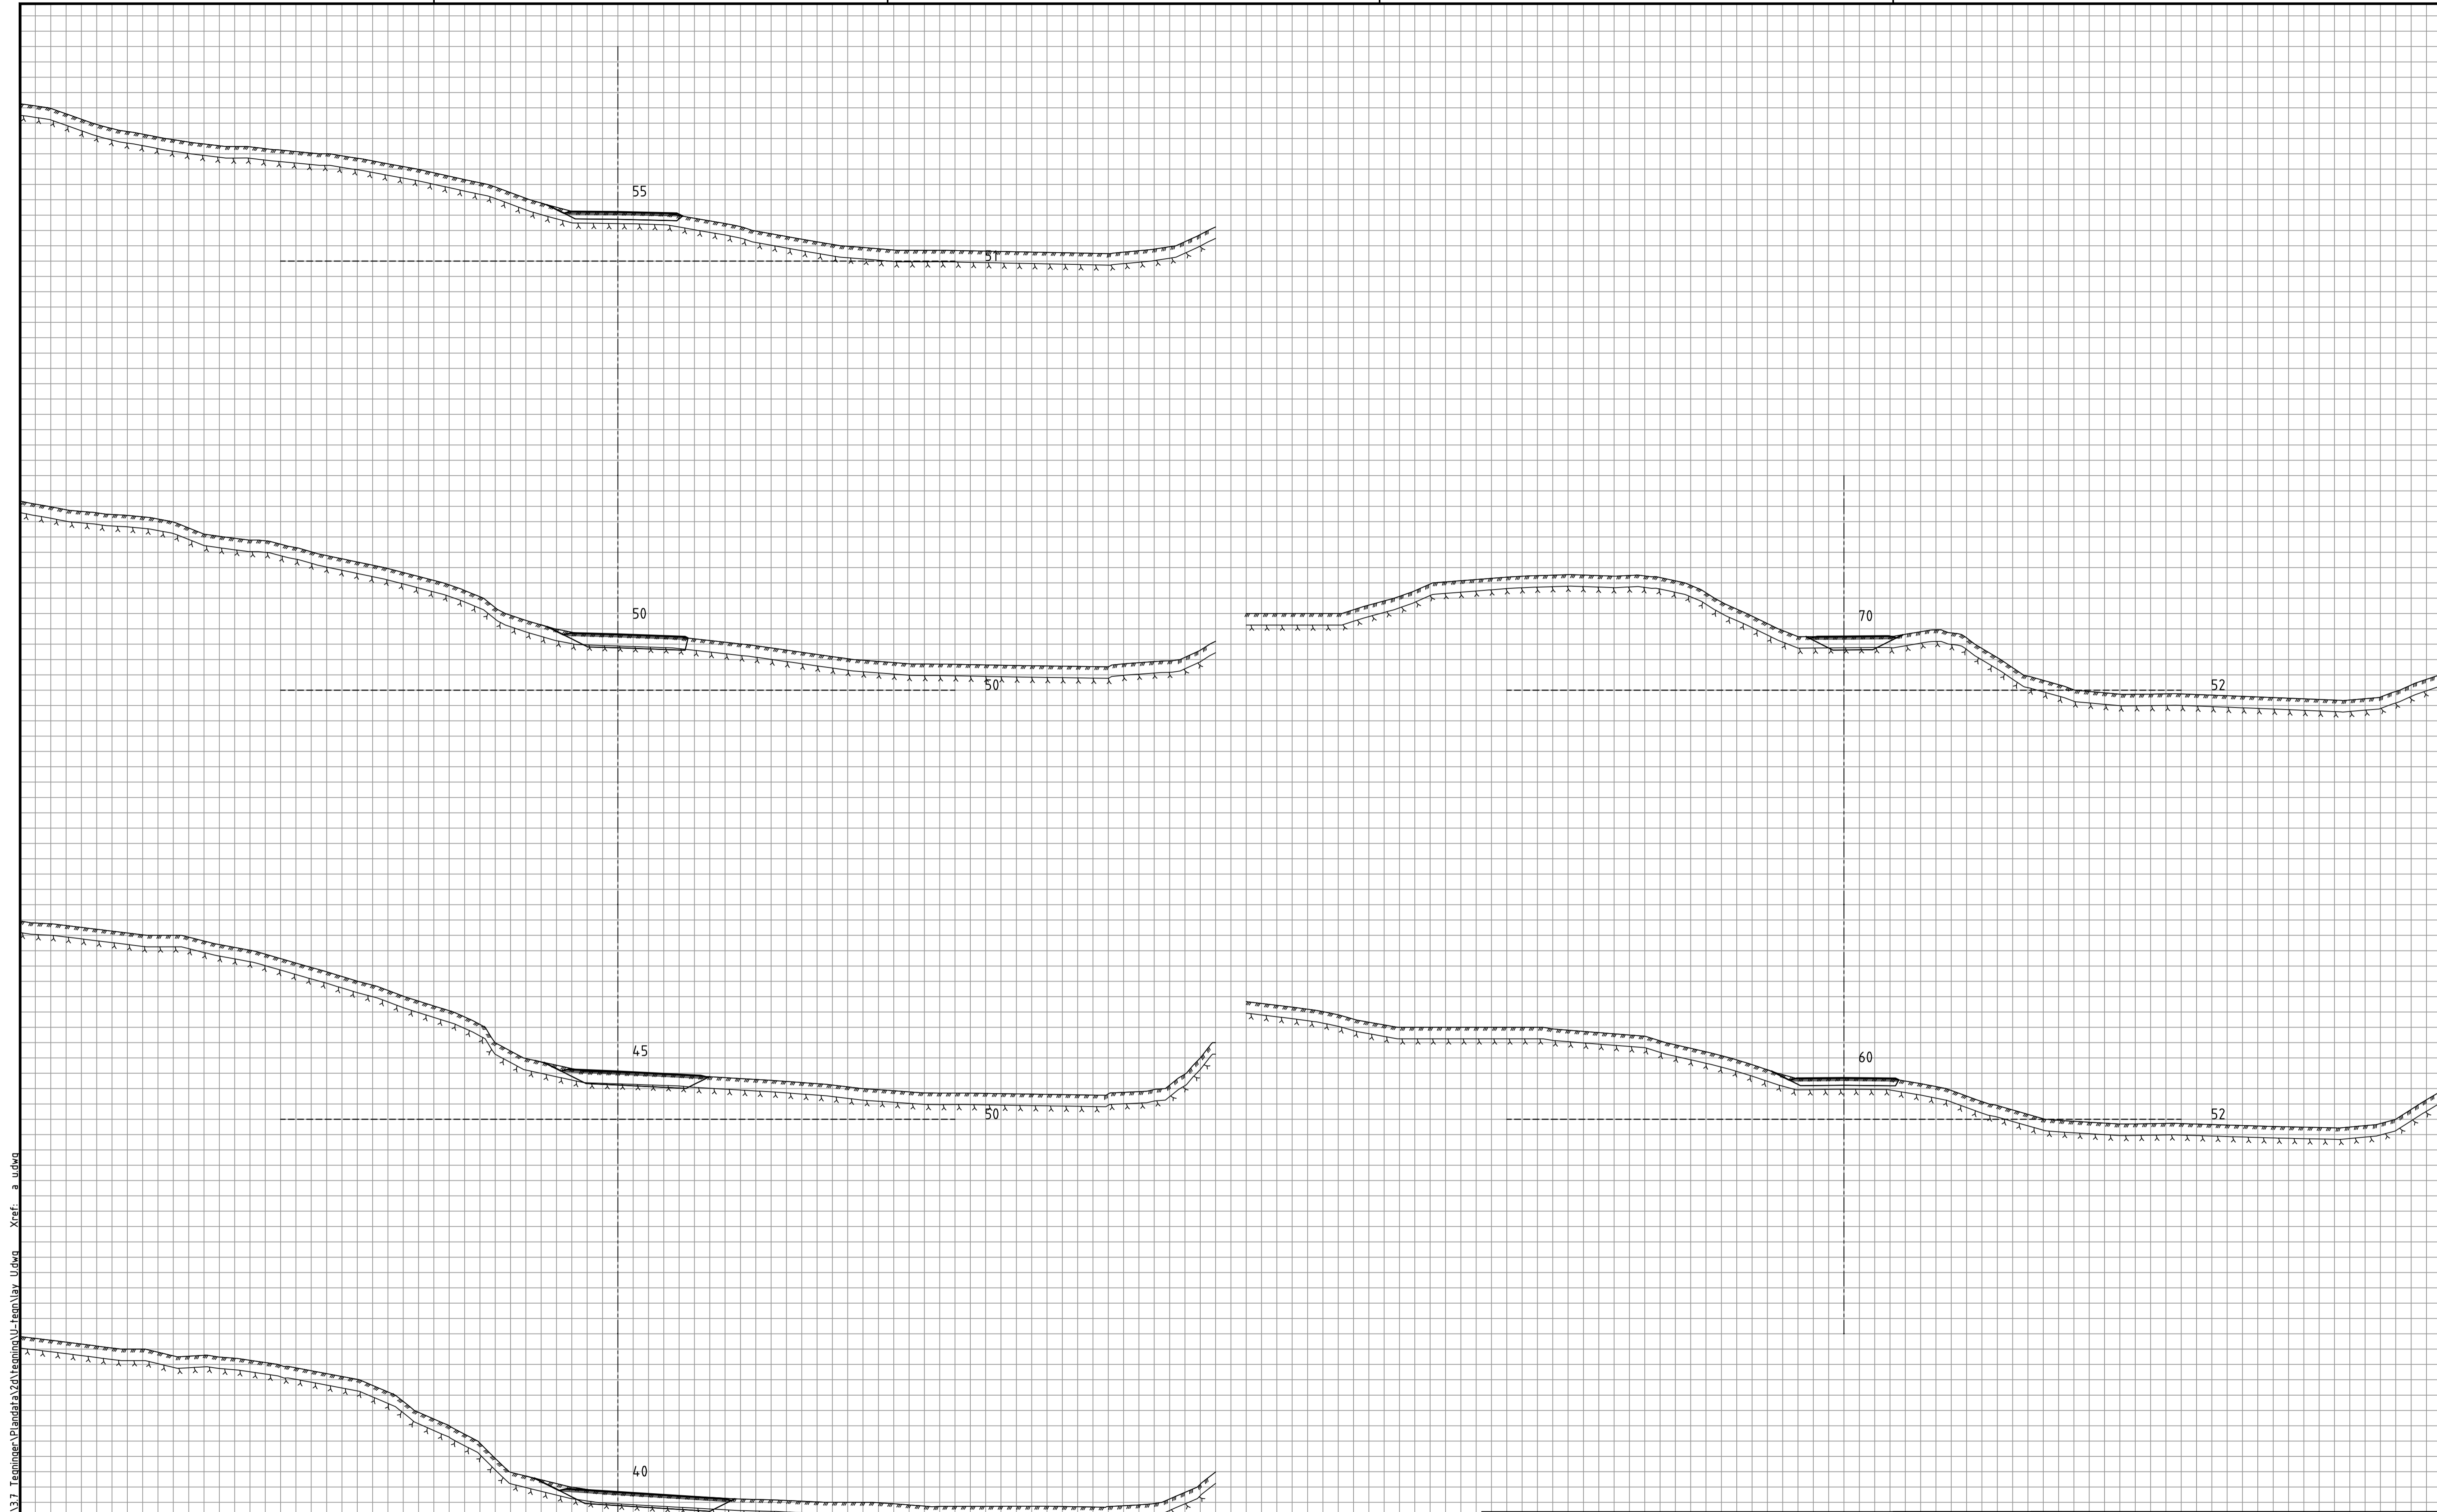

Tegnforklaring

Høydereferanse ----- xx

Rev.	Dato	Revideringen gjelder	Nr.	Saksb.	Sidem.k.	Oppdr.a.
BONO bolig			Tegnet av	Saksbehandler		
BONO Kokstad			E1IN	E1IN		
			Sidemanskontr.	Oppdragsansvarlig		
			kt†	INGJ		
			Fag	Målestokk		
			Veg	1:200 (A1)		
			Dato			
			20.12.2024			
			Oppdragsnr.	Status		
			A252793			
			Tegning nr.	U002	Rev.	



