

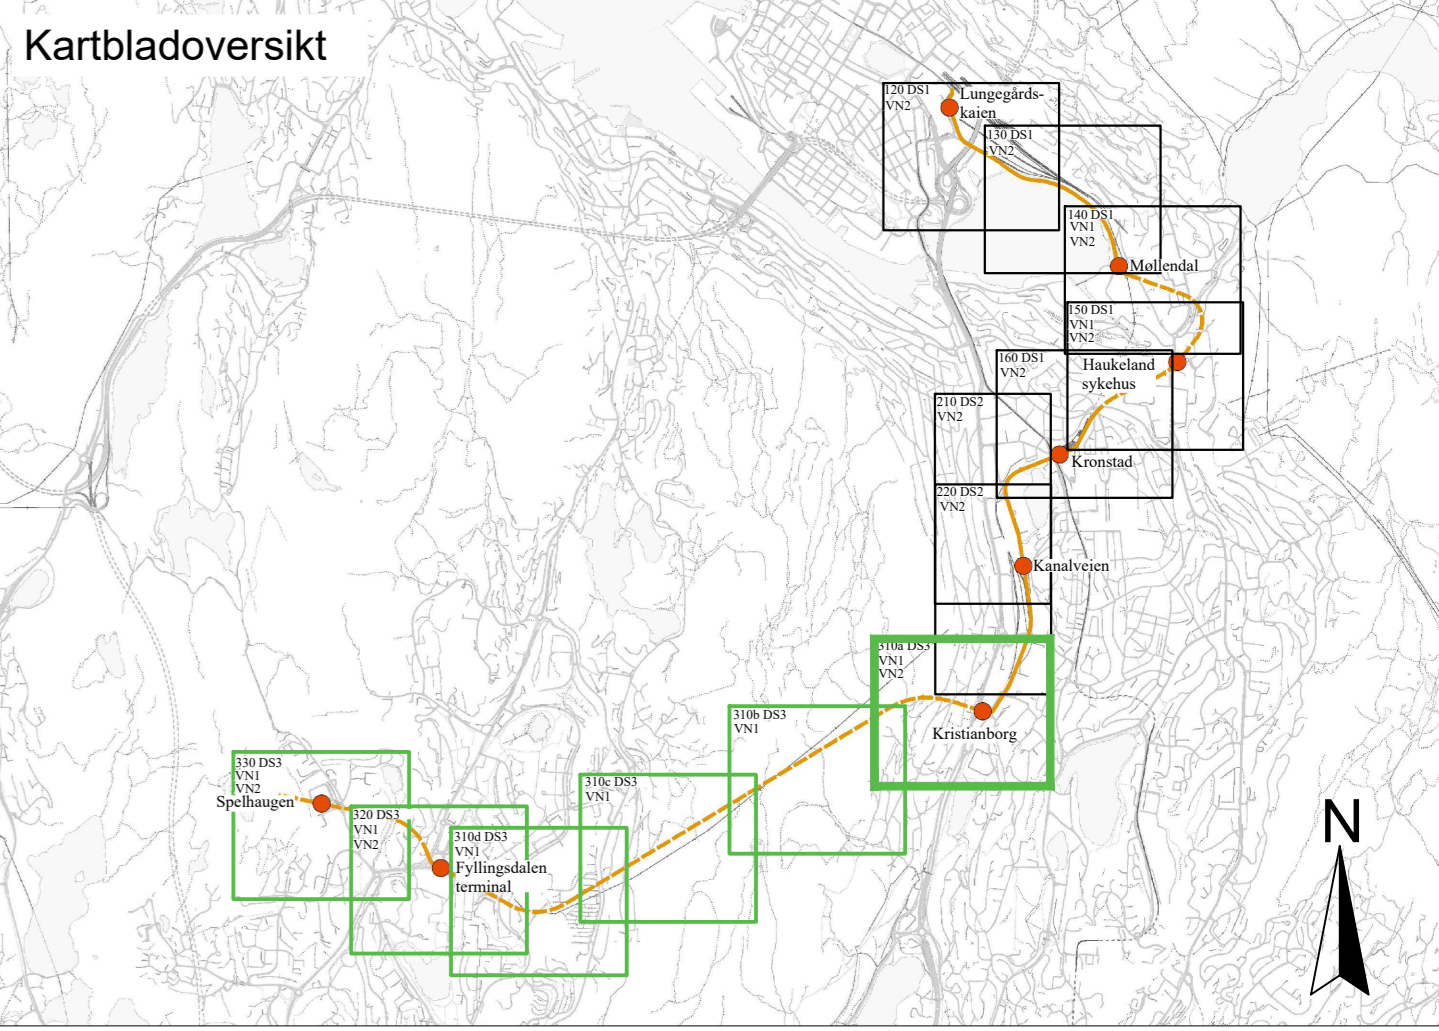


310a Kristianborg Vertikalnivå 2 - på grunnen

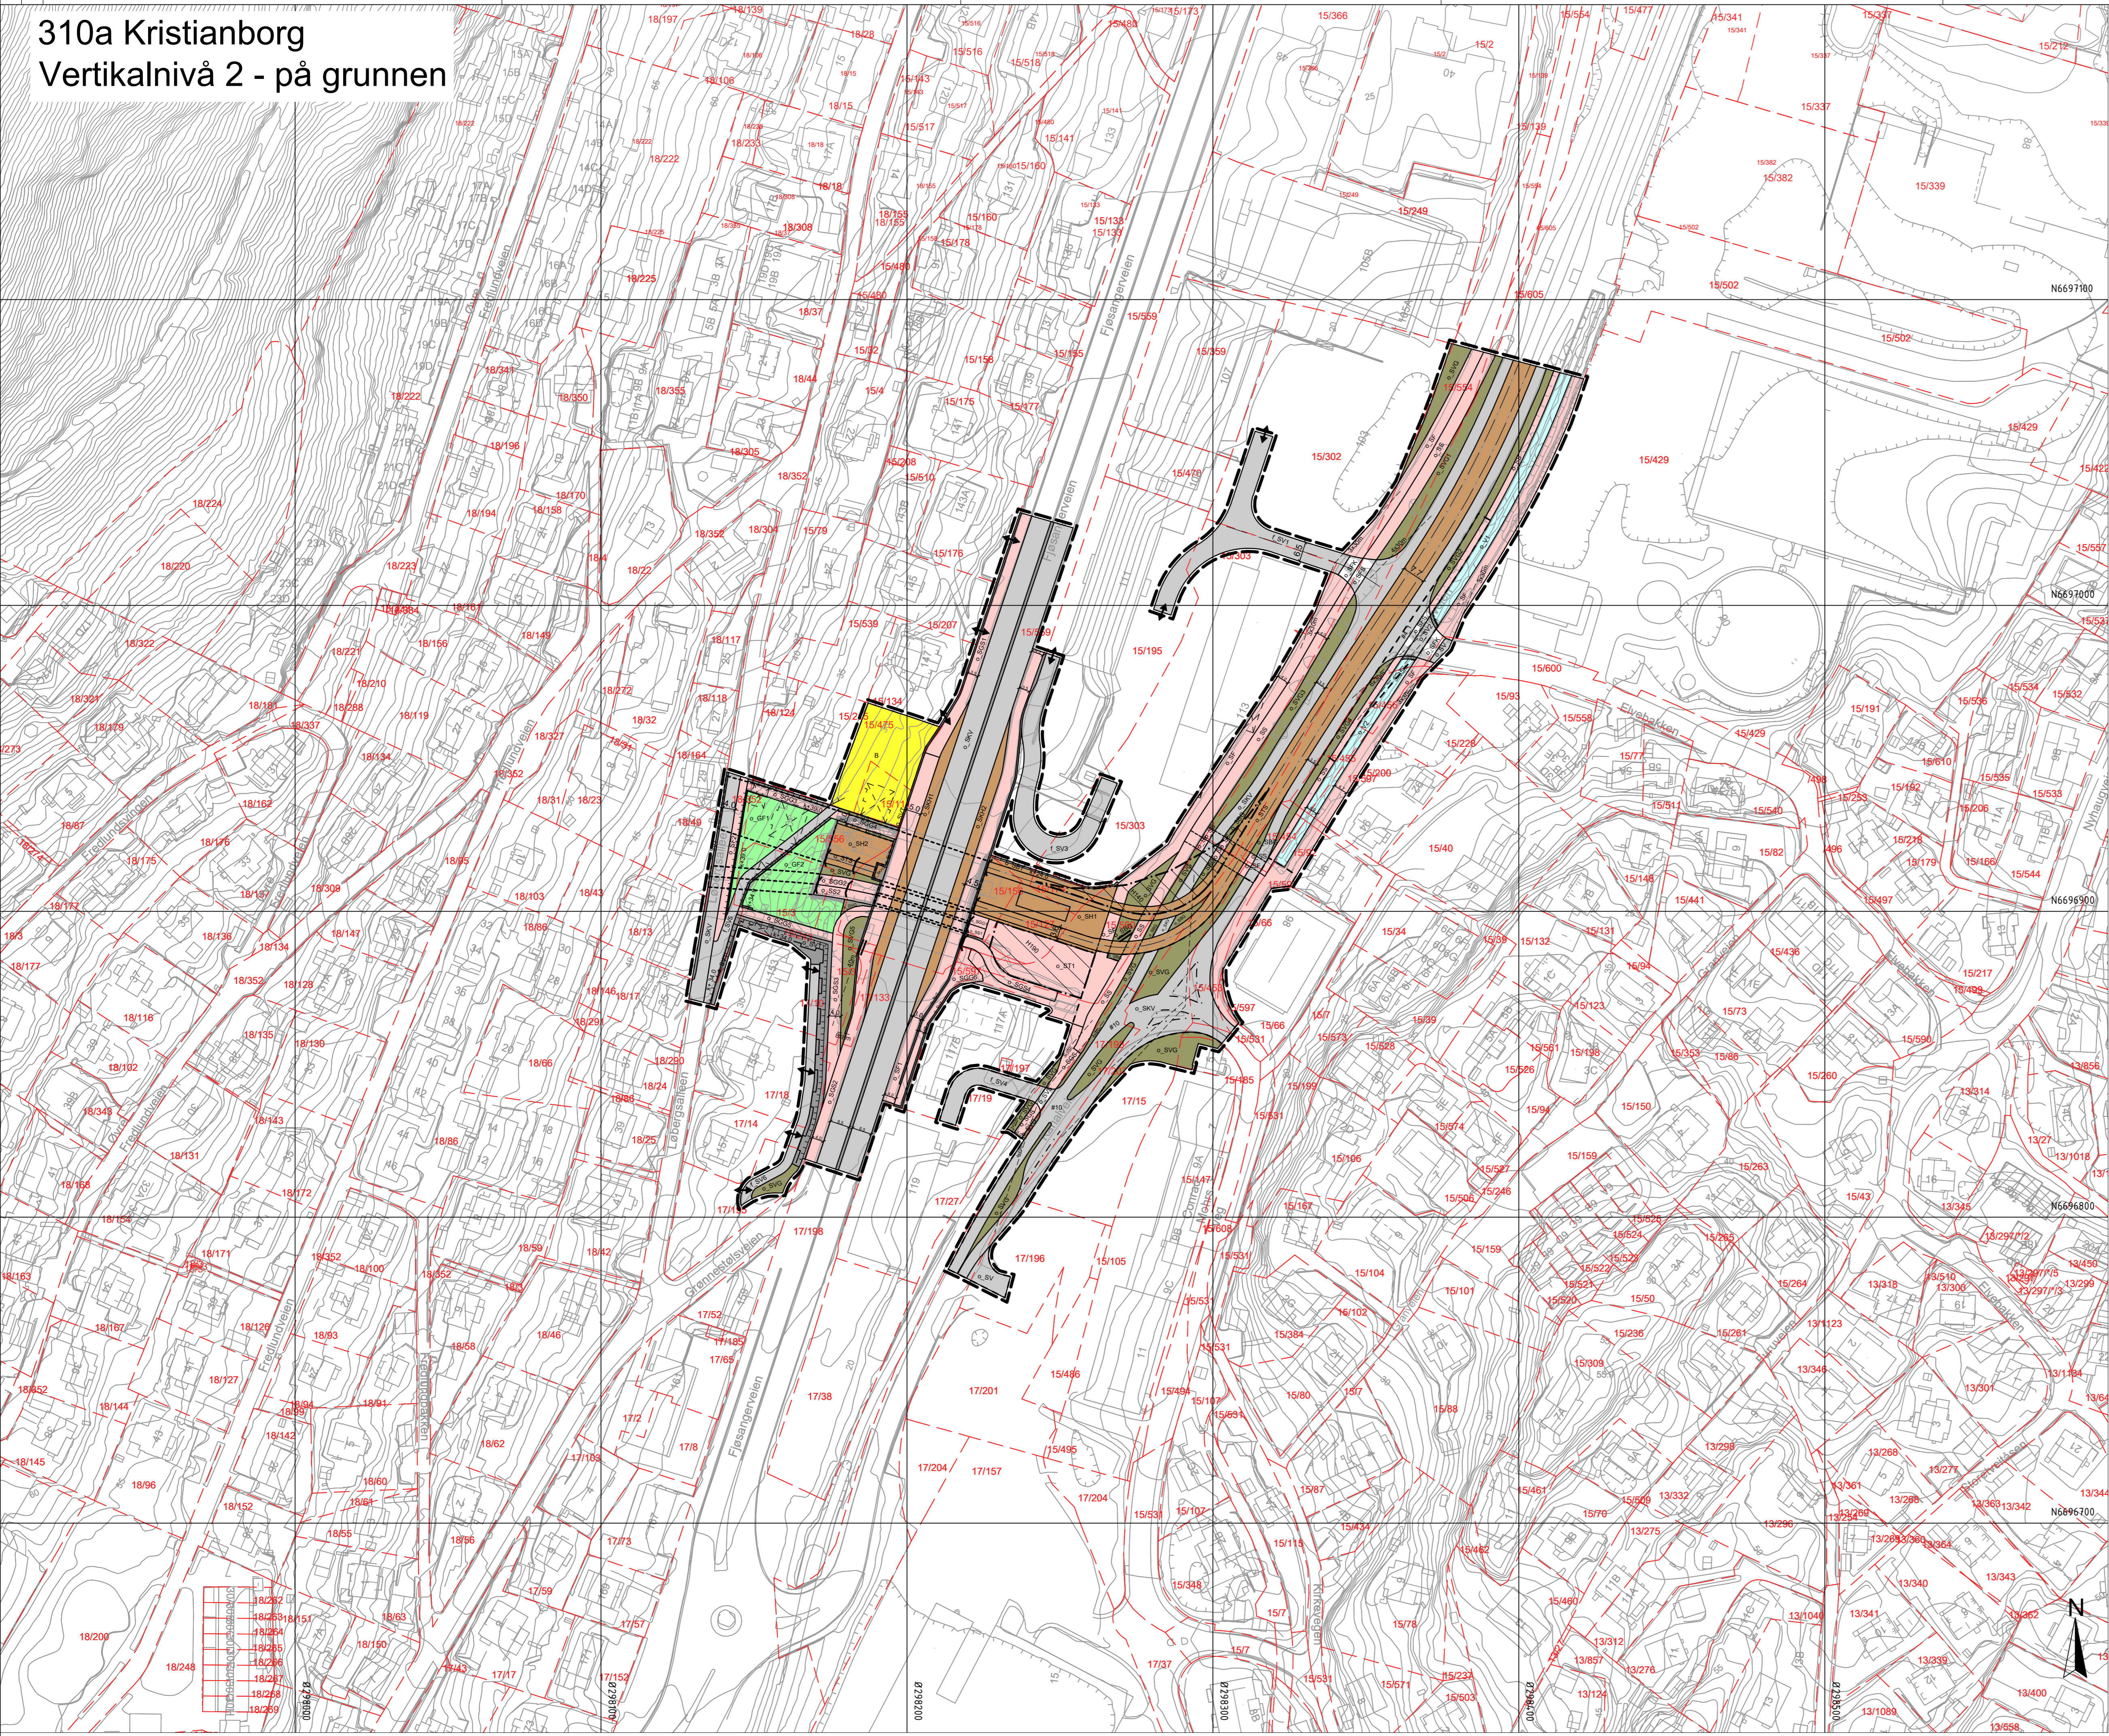

OVERSIKT OVER VERTIKALNIVÅ DS3

— Vertikalnivå 1 (under grunnen)
— Vertikalnivå 2 (på grunnen)

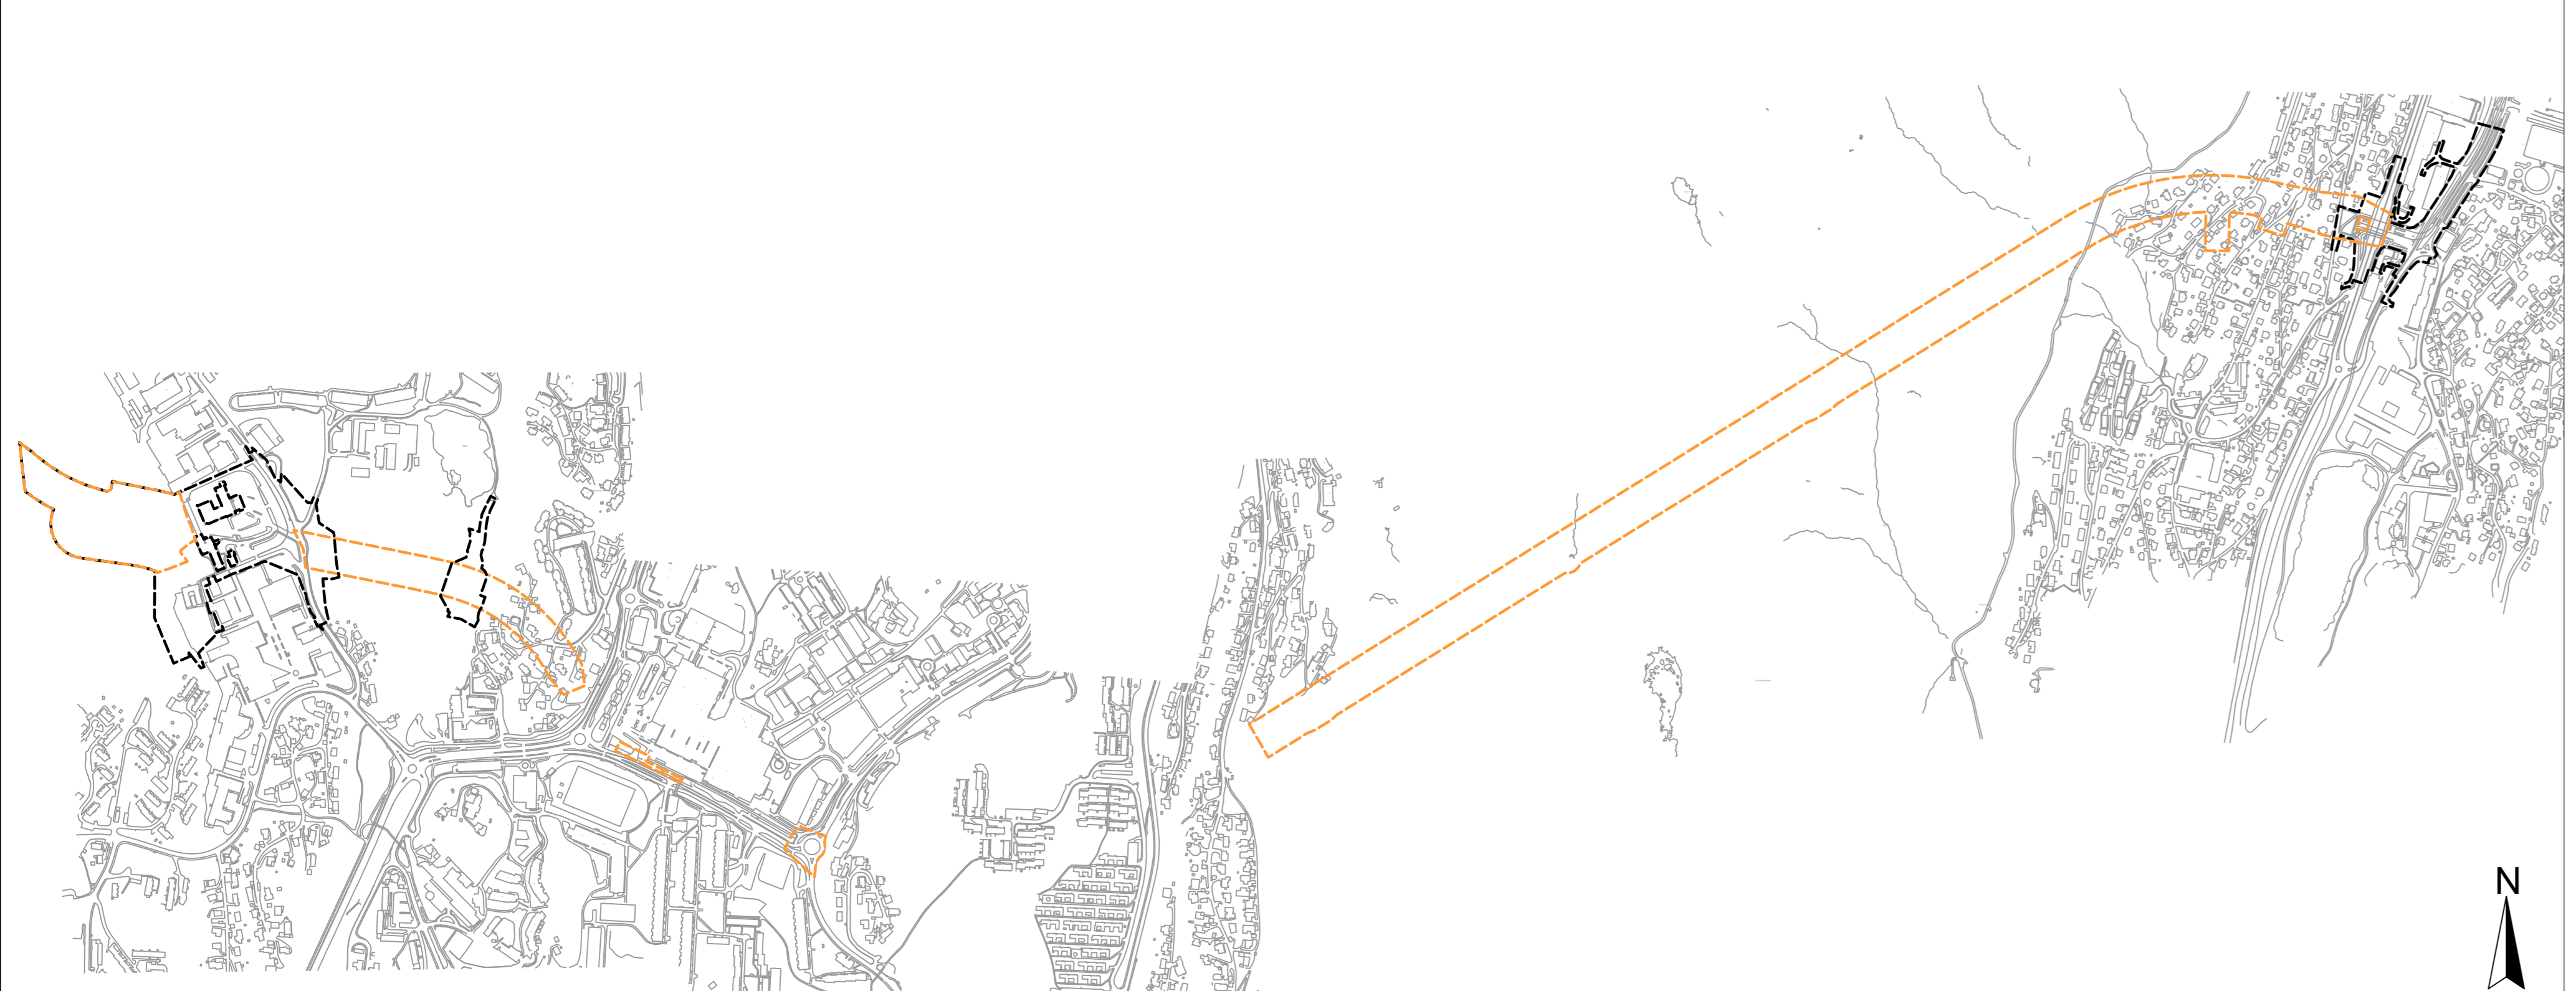

310a Kristianborg Vertikalnivå 1 - under grunnen



TEGNFORKLARING

- Plankart 1 av 3 VN2 SØSI ver. 4.5.2
- AREALFORMÅL** (PBL §12-6)
- BEBYGGELSE OG ANLEGG (PBL §12-6 nr. 1)
 - B Boligbebyggelse (110)
 - SAFMRØDELSANLEGG OG TEKNISK INFRASTRUKTUR (PBL §12-6 nr. 2)
 - SV Vegg (2010)
 - SKV Kjøreføye (2011)
 - SR Fortau (2012)
 - ST Torg (2013)
 - SGS Gang-/sykkelveg (2015)
 - SGS Gang-/sykkelveg-felt (2017)
 - SVT Annen veggrunn-tekniske anlegg (2018)
 - SVG Annen veggrunn-gartareal (2019)
 - SSIS Trase for Bybanen (2020)
 - SH Holdsele/plattform for Bybanen (2020)
 - SST Tekniske byggtekniske anlegg (2020)
 - SBG Annen banegrunn - grentareal (2020)
 - SKH Kollektivholdsele (2021)
 - SPK Kombineret formål (2020) veg/fortau (2010/2011)
 - SVS Kombineret formål (2020) veg/gang/sykkelveg (2010/2015)
 - SPS Kombineret formål (2020) veg/sykkelveg-felt (2010/2017)
- JURIDISKE TEKSTER, LINJE- OG PUNKTSYMBOLER**
- Illustrasjon av planens begrensning (102 1m i størrelse på planens) (102) (102)
 - Bestemmelsesgrense (102) (102)
 - Hensynsgrense (102) (102)
 - Byggegrense (121) (121)
 - Planlagt bebyggelse (121) (121)
 - Bebyggelse som forutsettes fjernet (121) (121)
 - Regulert senterting (122) (122)
 - Regulert kjøreføye (122) (122)
 - Regulert følgeveg/felt (122) (122)
 - Regulert støttetur (122) (122)
 - Måle og avstandslinje (125) (125)
 - Regulert kolehøyde (125) (125)
 - %BYA Prosent bebygd areal etter TEK 2010
- PUNKTSYMBOLER**
- Vegstøtting (124) (124)
 - Avkjørsel (124) (124)
 - Tunnellopning (125) (125)
- REGULERING** (PBL §12-7 nr. 1)
- Oflertlig arealformål (125) (125)
 - Felles arealformål (125) (125)
- VERTIKALNIVÅ**
- 1 Arealformål vertikalnivå 1 (tunnel) (125) (125)
- BASISKART**
- Eksklusjonsgrense (125) (125)
 - Eksklusjonsareal bebyggelse (125) (125)
 - Godkjent tilbak (125) (125)
 - Geoteknisk grunnlag - UTM32, Eufel B9 (125) (125)
 - Geoteknisk hydrogrunlag - N42000 (125) (125)
 - Situasjonsdato basiskart: 15.01.2025 (125) (125)
 - Skala: 1:1000 ved arkformat A0 (125) (125)
 - Kartmålestokk: 1:1000 ved arkformat A0 (125) (125)
 - 0 25 50m (125) (125)

BRUK OG VERN AV SJØ OG VASSORAG, MED TILHØRENDE STRANDSONER (PBL §12-6 nr. 4)

- Strøk og vern av sjø og vassdrag med tilhørende strandsoner (001) (001)

GRØNNSTRUKTUR (PBL §12-6 nr. 3)

- GF Friområde (002) (002)

HENSYNSZONER (PBL §12-4 nr. 1)

- SKRINGS-, STØV- OG FARESONER (PBL §12-4 nr. 1) (100) (100)
- Friskilbane (140) (140)
- Andre skningssoner (100) (100)
- Redningsområde (100) (100)

BESTEMMELSESMÅL (PBL §12-7)

- Funksjons- og kvalitetskrav til bygninger, anlegg og utrustninger (100) (100)
- Krav om særskilt rekkefølge for gjennomføring av tiltak (100) (100)

Reguleringsplan, område regulering for:

Plan- og bygningssaken (201) kap. 12

BERGEN KOMMUNE, Fyllingsdalen/Årstad
Bybanen fra sentrum til Fyllingsdalen, delstrøking 3: Mindemyren - Fyllingsdalen
Nasjonal arealplan-ID 4501_8405000

Saksang	Dato	Plankart datert	Bestemmelser datert
Planopstart kunnngort	27.11.14		
Beslutning offentlig ettersyn	05.01.17	25.11.16	25.11.16
Offentlig ettersyn, fra - til	07.01.17 - 21.02.17	25.11.16	25.11.16
Kommens innstilling	08.06.17	07.04.17	28.04.17
Bystyrets vedtak	21.06.17	07.04.17	19.05.17
Planvedtak kunnngort	12.06.17	07.04.17	21.06.17
Endring, Særskilt behandling, saknr. 2024/11233	16.04.26	02.07.25	02.07.25
Planendring kunnngort	30.05.26	02.07.25	02.07.25

Forfattet av: SWECO

Bergen kommune



Saksnummer: 201427721

Siste revisjonsdato: 02.07.2025

Det bekreftes at plankartene er i samsvar med bystyrets vedtak.


Avdelingsleder:

310a Kristianborg Vertikalnivå 1 - under grunnen

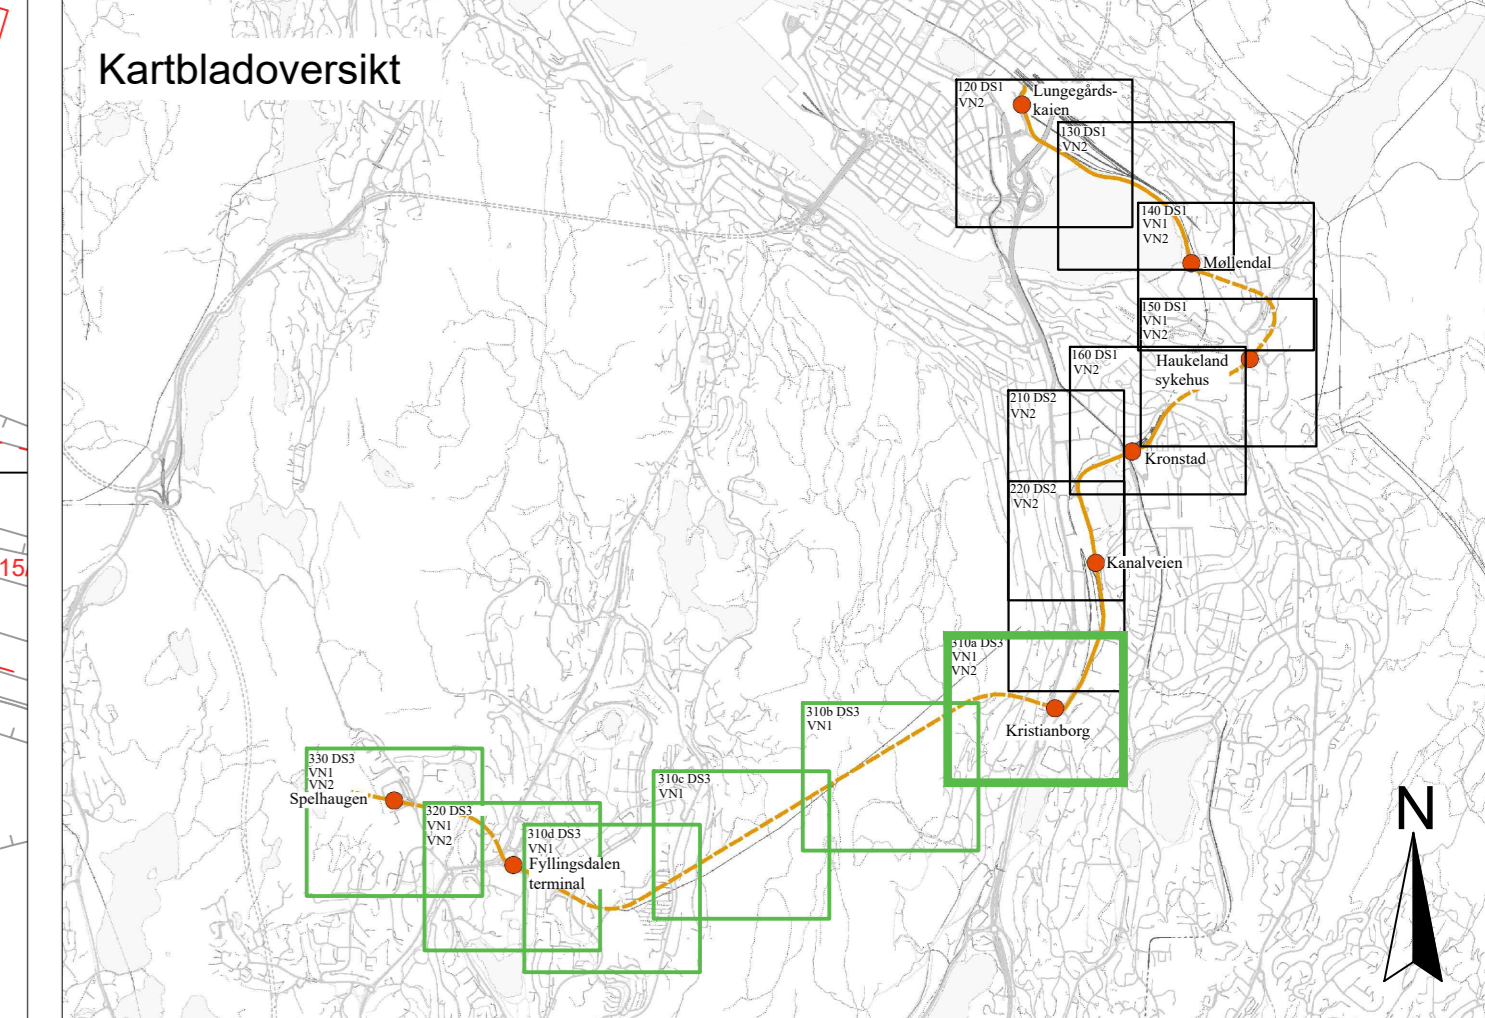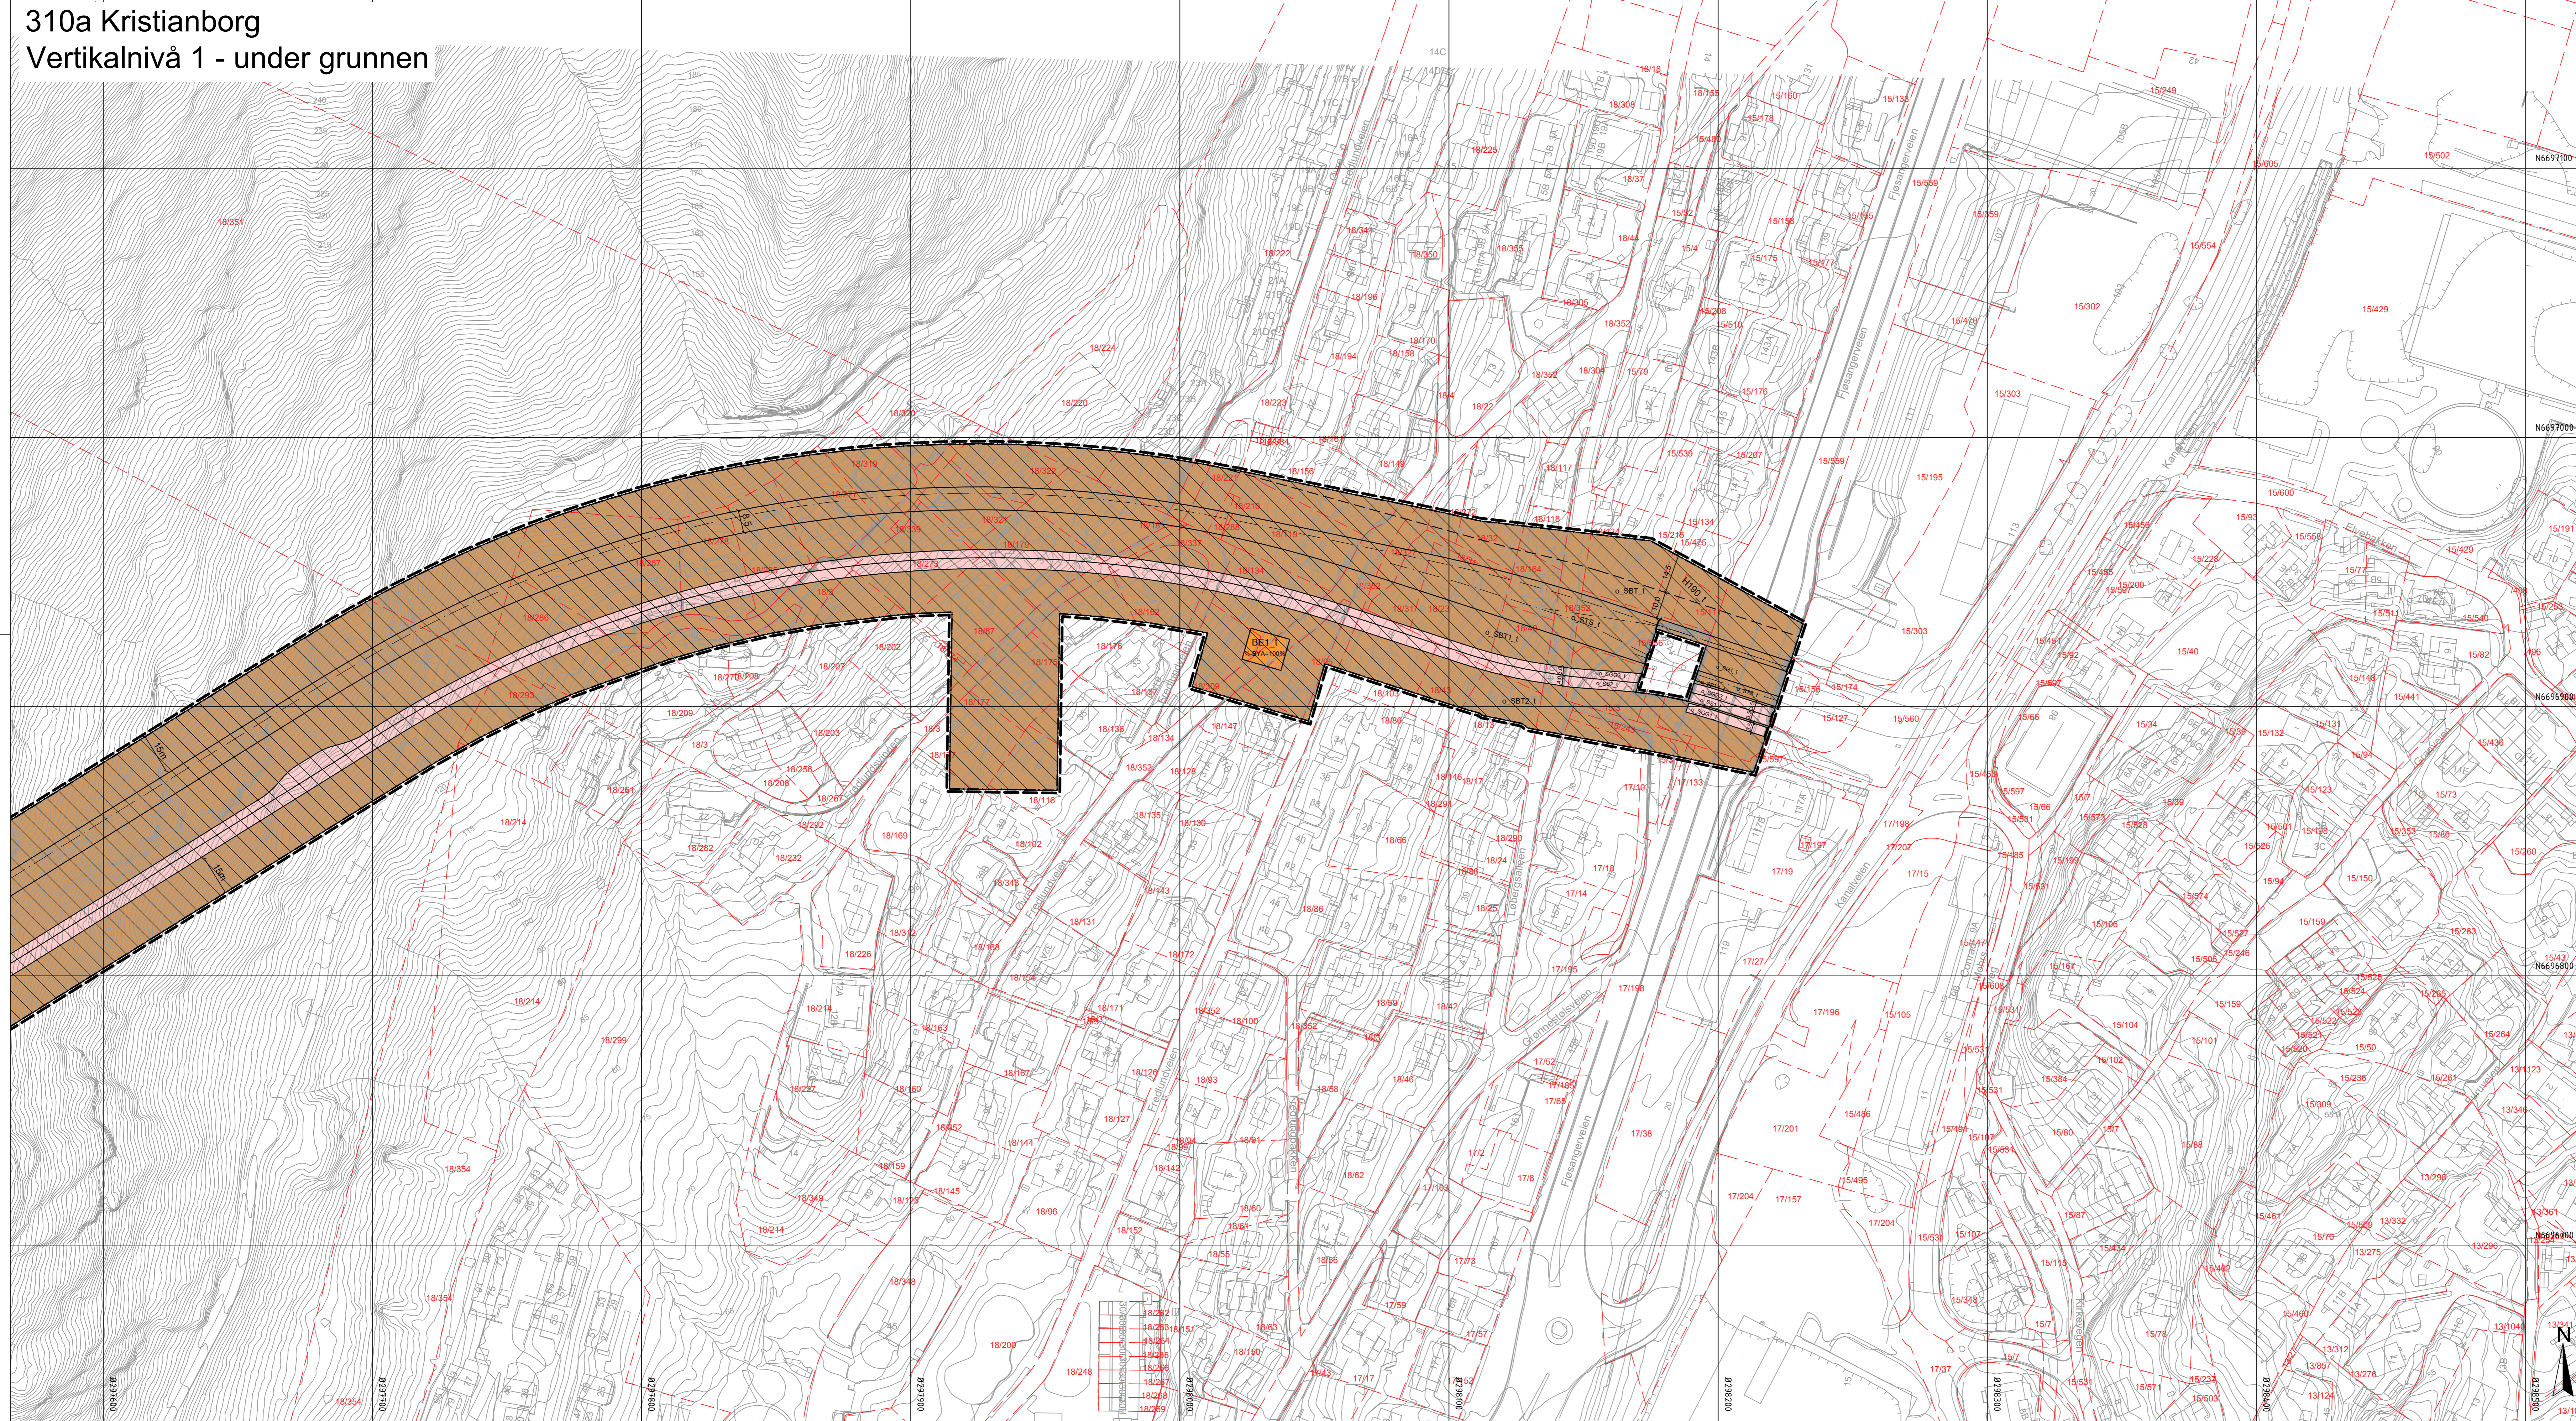

OVERSIKT OVER VERTIKALNIVÅ DS3

- Vertikalnivå 1 (under grunnen)
- Vertikalnivå 2 (på grunnen)

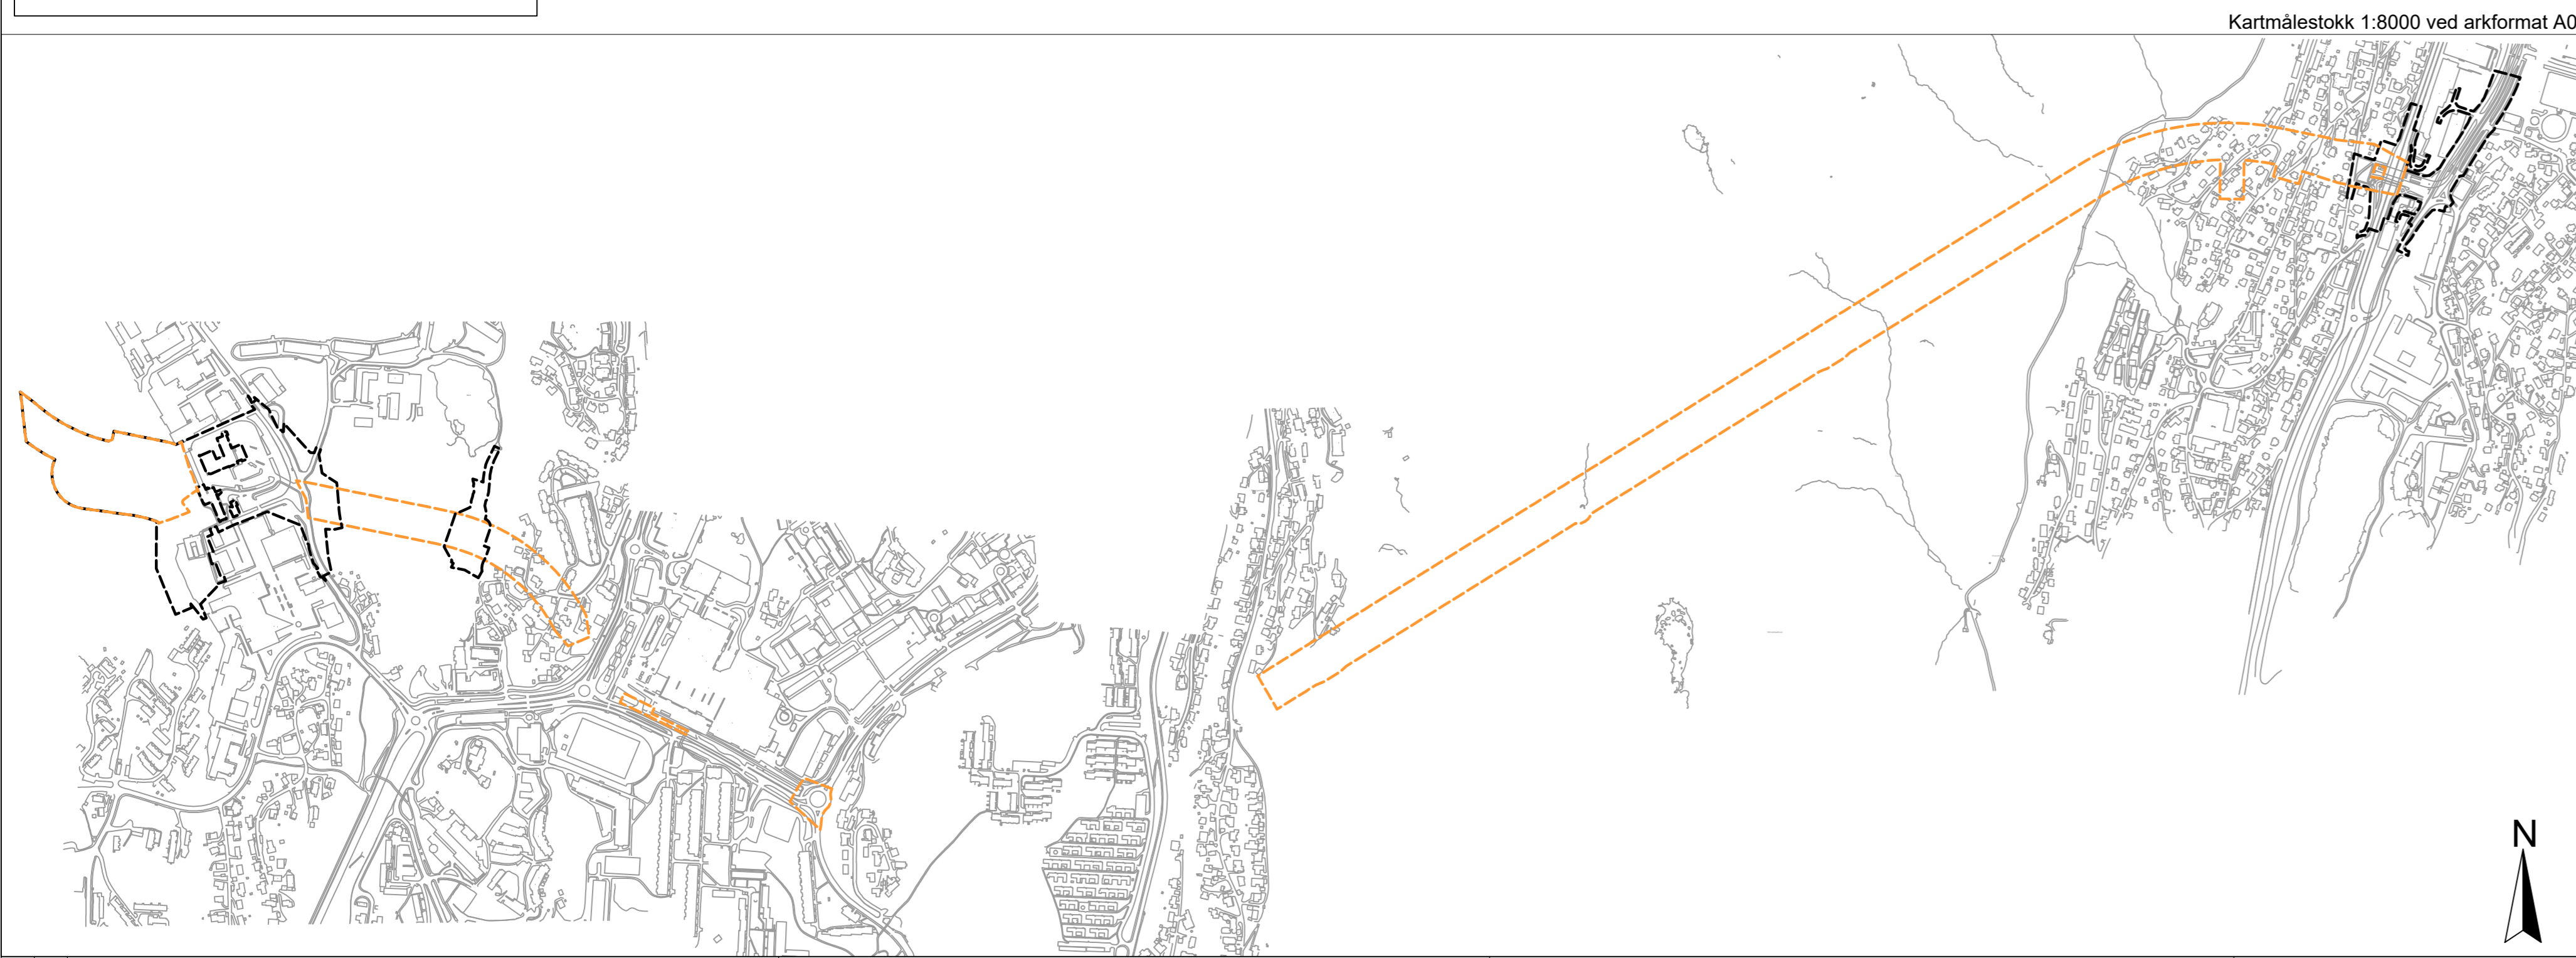

Prinsipp for sikrings- og justeringszone for tunnel



TEGNFORKLARING Plankart 1 av 6 VN1 SOSI ver. 4.5.2

AREALFORMAL (PBL §12-5) **JURIDISKE TEKSTER, LINJE- OG PUNKTSYMBOLER**

BEBYGGELSE OG ANLEGG (PBL §12-5 nr. 1)

- BE Energianlegg (1510)

SAMFERDSLSANLEGG OG TEKNISK INFRASTRUKTUR (PBL §12-5 nr. 2)

- SGG Gangveg/gangareal (2010)
- SS Sykkelveg/ felt (2015)
- STB Trase for Bybanen (2020)
- SH Høkedekke/ platform (2020)
- SBT Annen banegrunn - tekniske anlegg (2020)

PUNKTSYMBOLER

- REGIERFORM (PBL §12-7 nr. 1)
- Offentlig arealformal

VERTIKALNIVÅ

- Vertikalnivå 1 (tunnel)

BASISKART

- Elendomsgrænse
- Ekstisterende bebyggelse
- Godkjert tiltak

HENSYNSZONER (PBL §12-8 §1-4)

- Bygnings-, støy- og farezoner (PBL §11-6-4)
- Andre sikringszoner (180)
- Sikringszoner rundt tunnel

Reguleringsplan, områderegulering for:

BERGEN KOMMUNE, Fyllingsdalen/Årstad
Bybanen fra sentrum til Fyllingsdalen, delstrekning 3: Mindemyren - Fyllingsdalen
Nasjonal arealplan-ID 4601_64050000

Saksbehandling i følge plan- og bygningsloven



Saksangang	Dato	Plankart dater	Bestemmelser dater
Plankartlagt kunnngort	27.11.14		
Deutering, offentlig ettersyn	05.01.17	25.11.16	25.11.16
Offentlig ettersyn, fra - til	07.01.17 - 21.02.17	25.11.16	25.11.16
Kommunens innstilling	06.06.17	07.04.17	28.04.17
Bystyrets vedtak	21.06.17	07.04.17	18.05.17
Planvedtak kunnngort	12.08.17	07.04.17	21.06.17
Ending, forenklet behandling, saknr. 2024/11233	16.04.26	02.07.25	02.07.25
Planendring kunnngort	02.07.25	02.07.25	02.07.25

Forseggstiller: BERGEN KOMMUNE
Utarbeidet av: SWECO
Saksnummer: 201427721
Stille ansvarspålegg: Bergen kommune
Stille ansvarspålegg: 02.07.2025


Det behøves at plankartet er i samsvar med bystyrets vedtak.

Avdelingsleder

310b Løvestakktunnelen Vertikalnivå 1 - under grunnen

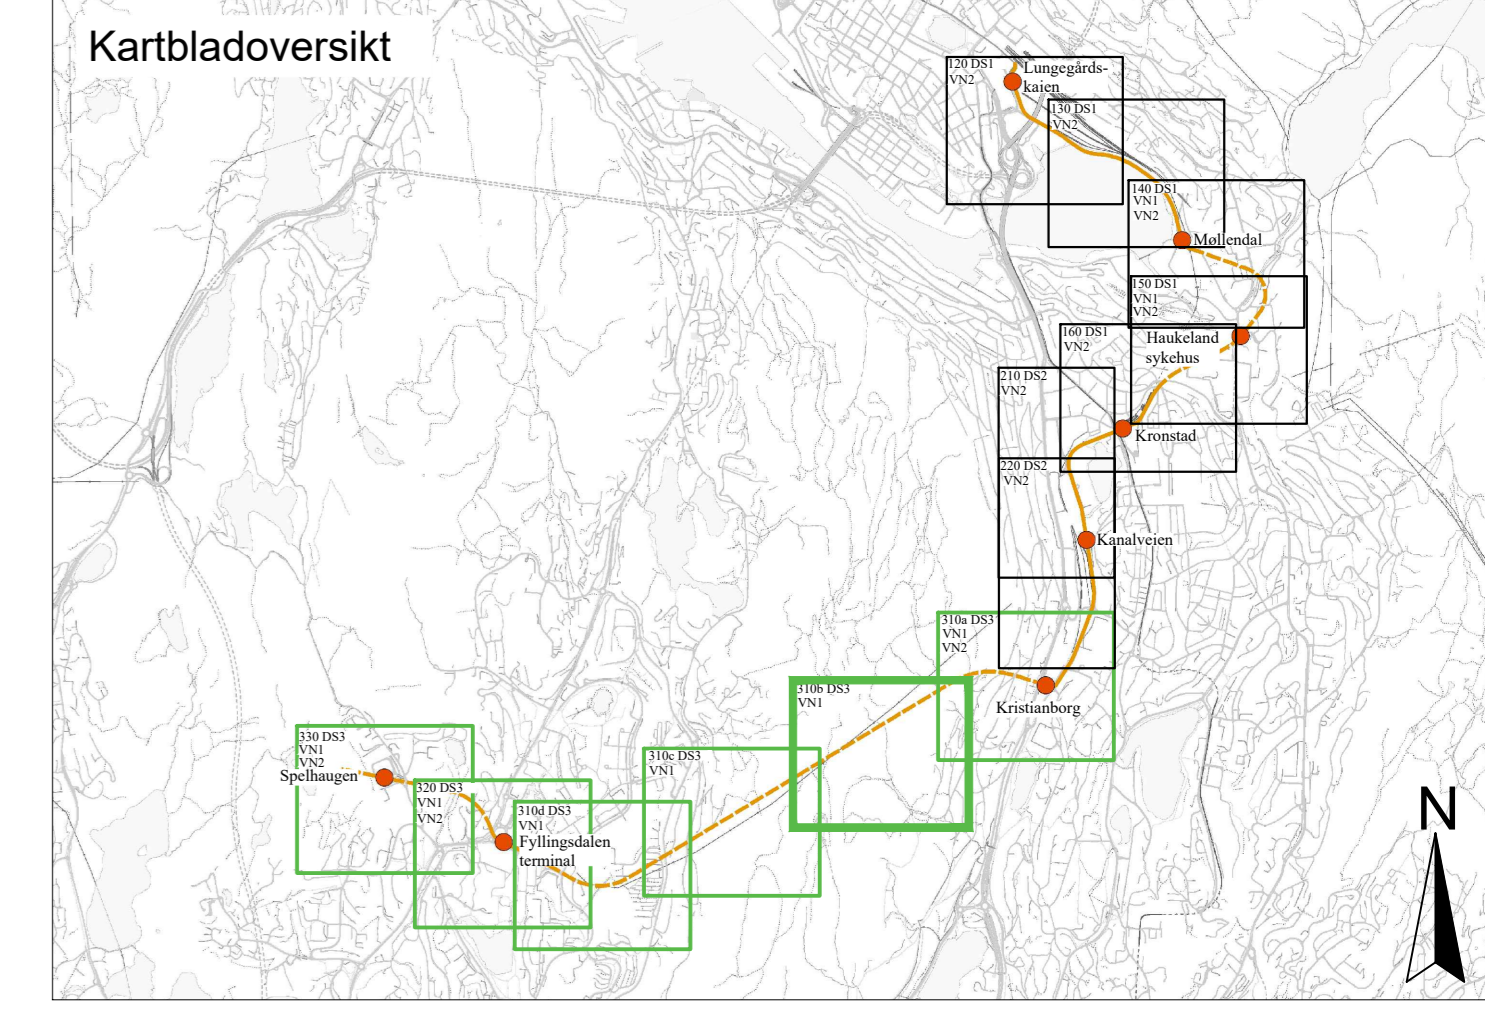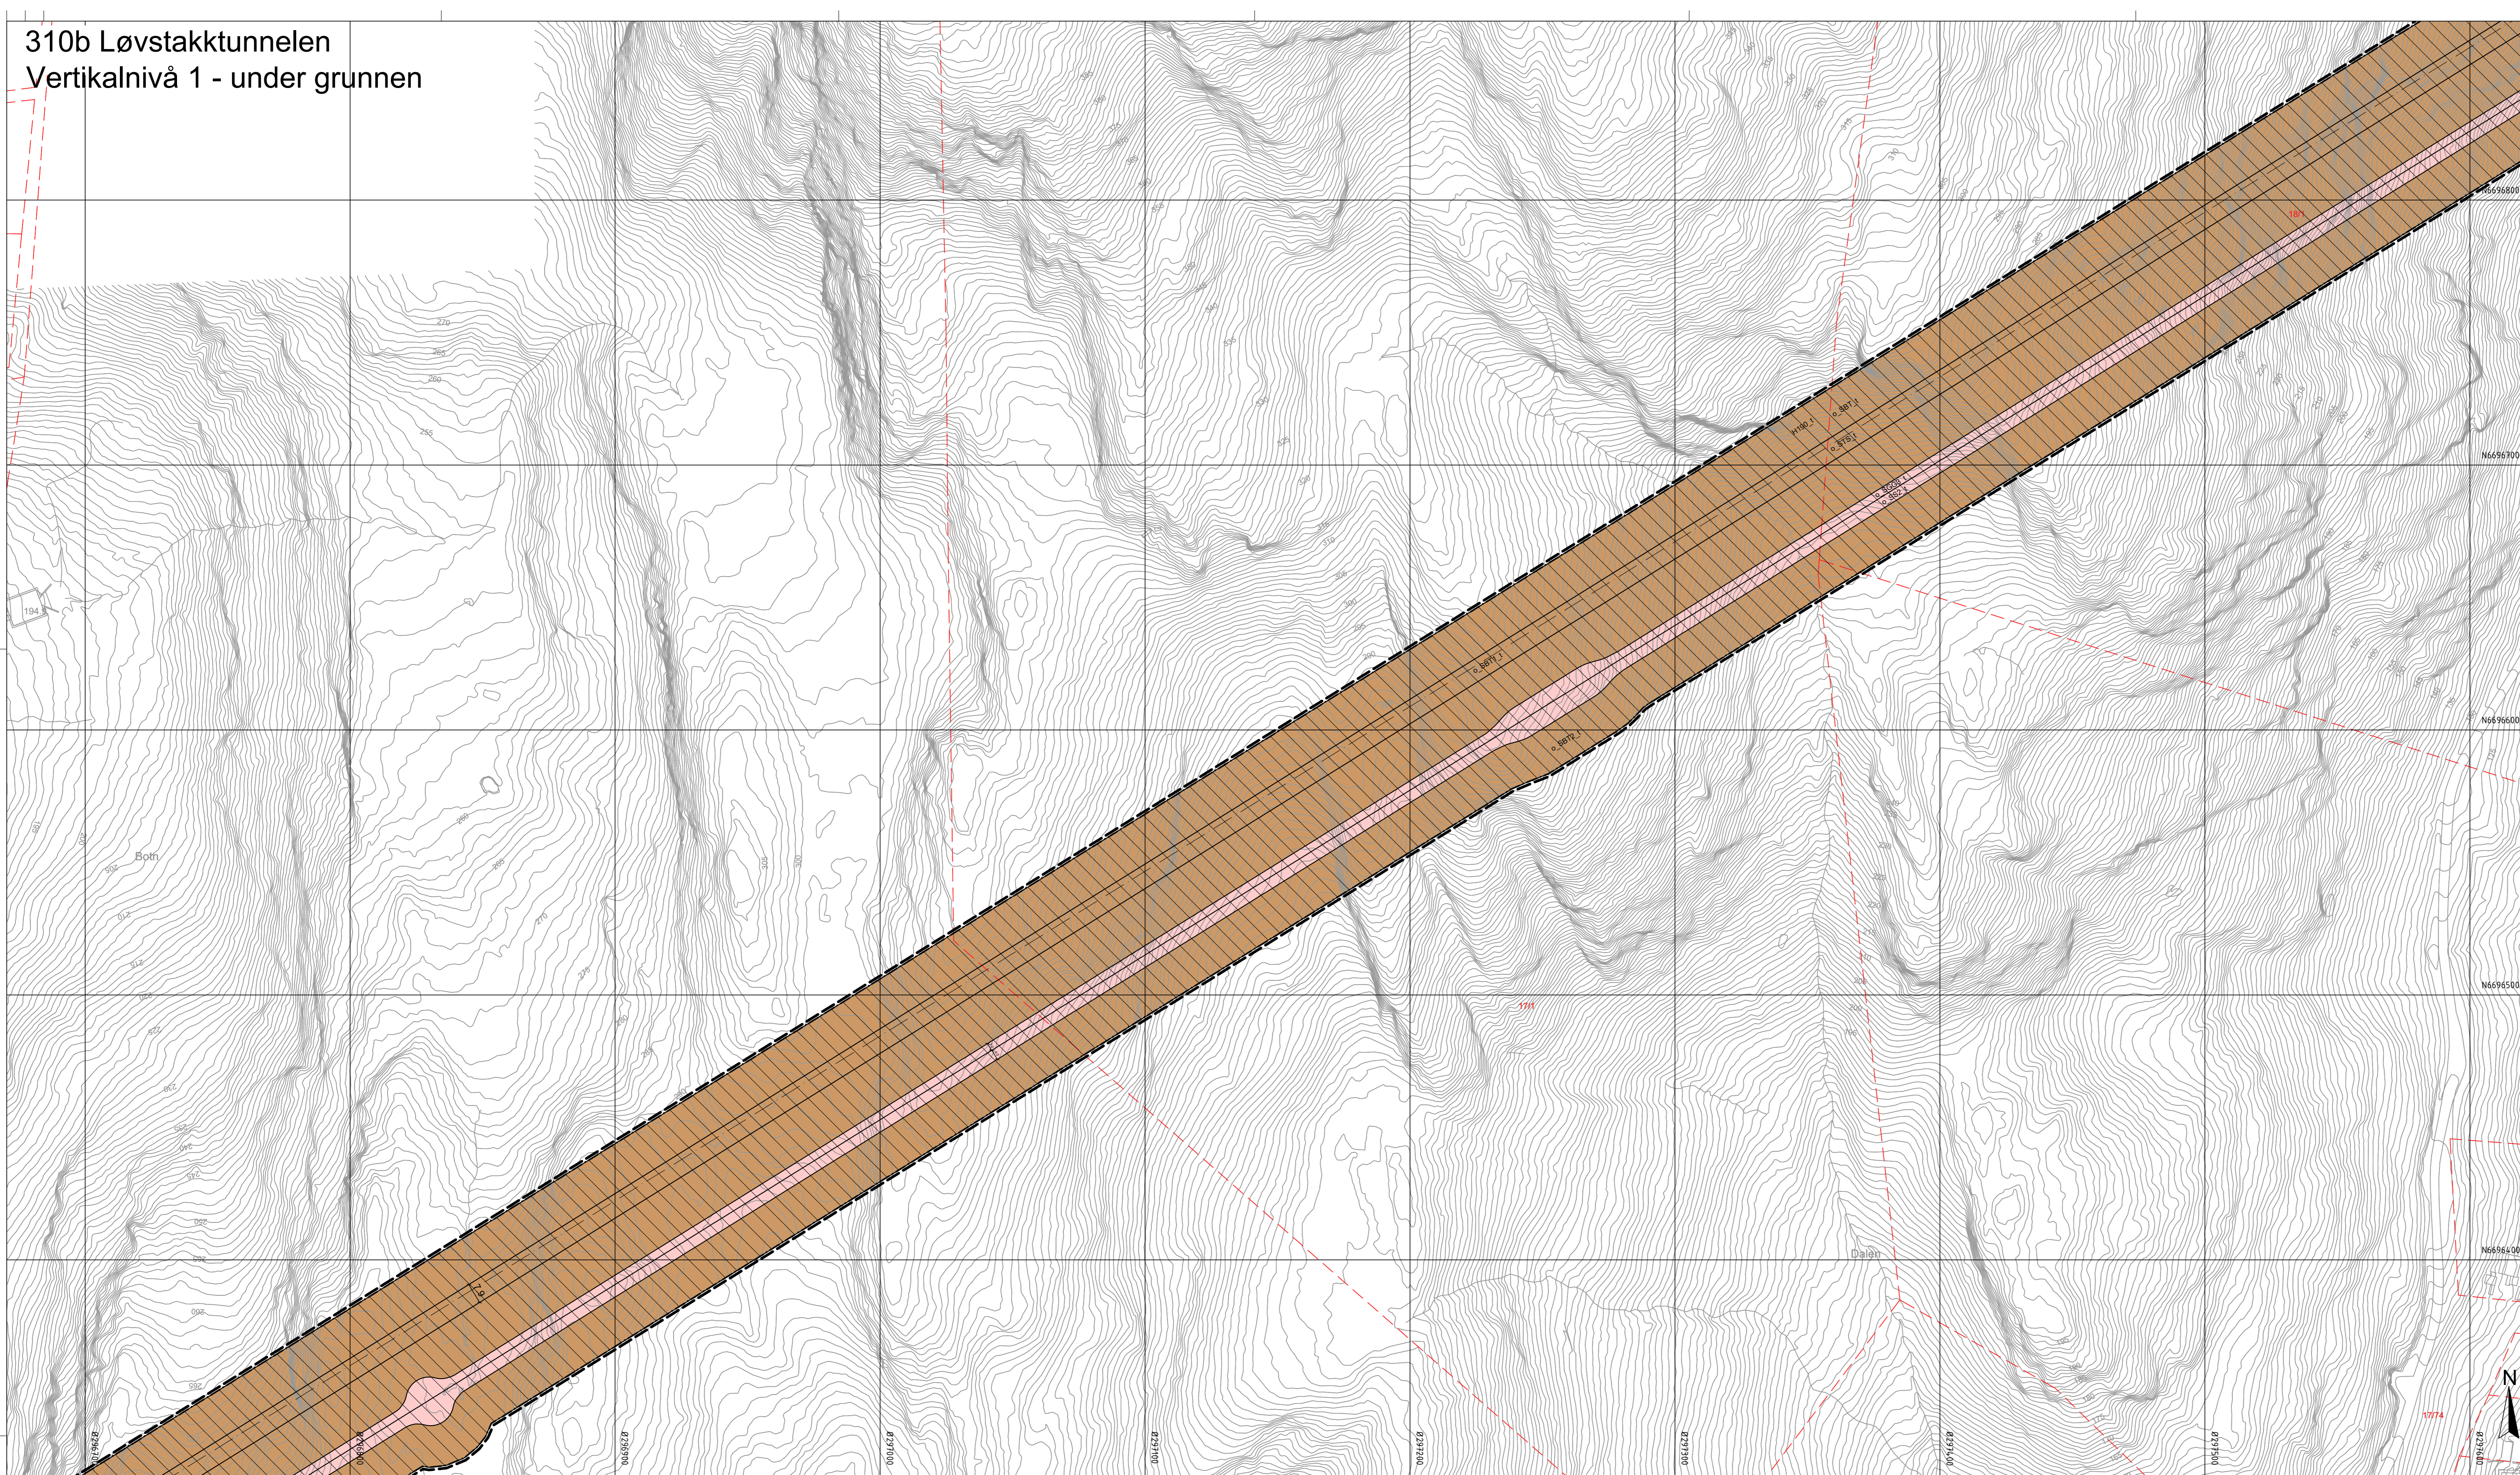

OVERSIKT OVER VERTIKALNIVÅ DS3
 - - - Vertikalnivå 1 (under grunnen)
 - - - Vertikalnivå 2 (på grunnen)

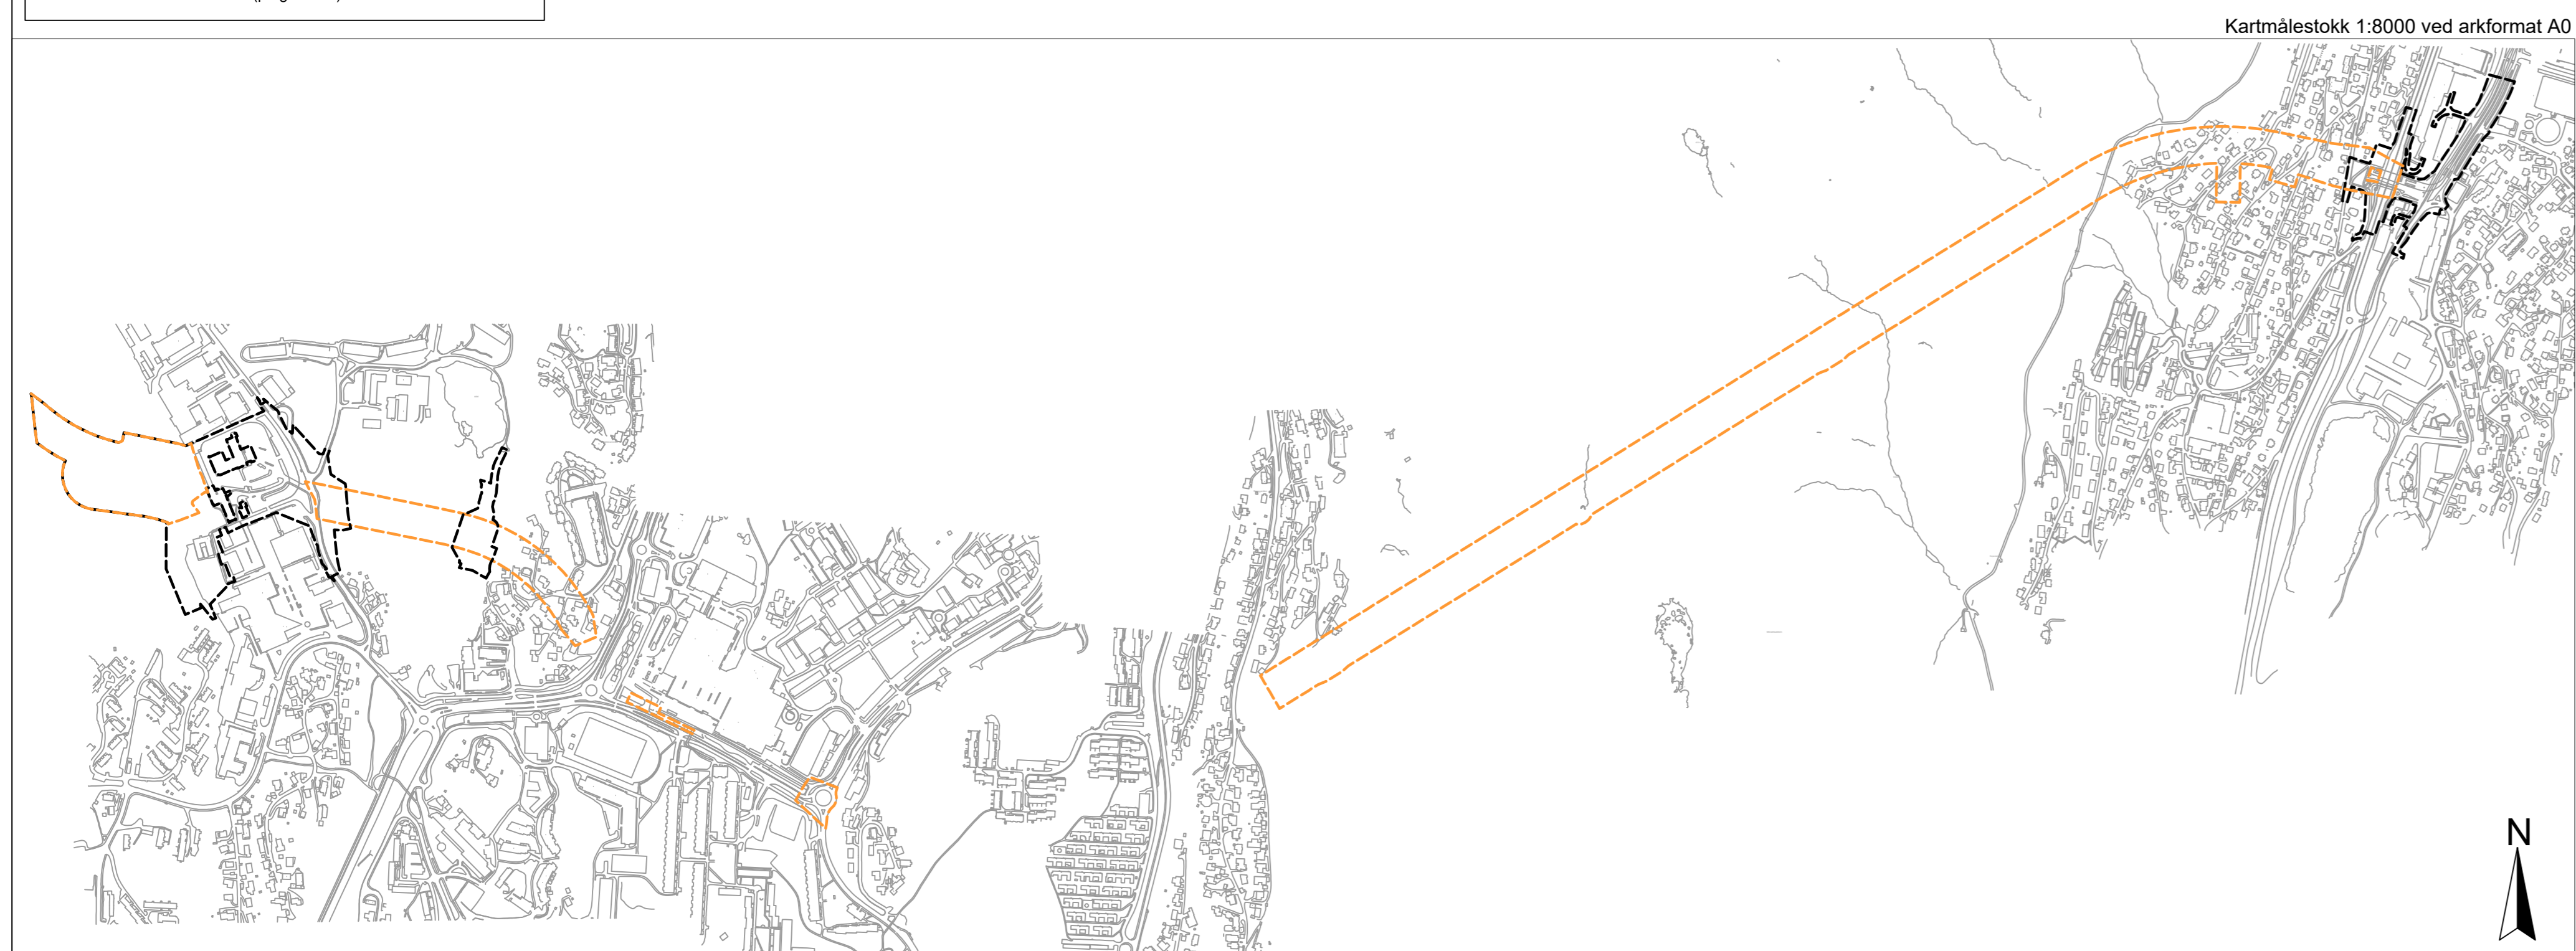

TEGNFORKLARING

- Plankart 2 av 6 VNI SOSI ver. 4.5.2
- AREALFORMÅL** (PBL §12-4)
- SAMFERDSELSELEGG OG TEKNISK INFRASTRUKTUR** (PBL §12-4-2)
- SGS Gangvegareal (2016)
 - SS Sykkelveg-felt (2017)
 - STB Traseé for Bybanen (2022)
 - SBT Annen bane grunn - tekniske anlegg (2021)
- JURIDISKE TEKSTER, LINJE- OG PUNKTSYMBOLER**
- Illustrasjon av planens begrensning (til: 10 meter gamle grenser)
 - RyGrense sammenfaller med RjFormalGrense
 - Formålsgrense (RjFormalGrense)
 - Hensynsonegrense
 - Byggegrense (1211)
 - Regulert senterlinje (1221)
 - Måle og avstandslinje (1259)

REGULERINGSFORM (PBL §12-4-14)

- Offentlig arealformål

VERTIKALNIVÅ

- Arealformål vertikalnivå 1 (tunnel)

BASISKART

- Eiendomsgrænse
- Ekisterende bebyggelse
- Godkjert tiltak
- Godkjert grunnlag: UTM32_Eurief 89
- Geodetisk høydegrunnlag: NAD2000
- Siste utskede basiskart: 15.01.2025
- Ekvidans: 1m
- Kartmålestokk: 1:8000 ved arkformat A0

HENSYNSONER (PBL §12-4-8 §11-8)

SIKRINGS-, STØY- OG FARESONER (PBL §11-8-8)

- Andre sikringsoner (110)
- Sikringsone rundt tunnel

Reguleringsplan, områderegulering for:

BERGEN KOMMUNE, Fyllingsdalen/Årstad
 Bybanen fra sentrum til Fyllingsdalen, delstrøking 3: Mindemyren - Fyllingsdalen
 Nasjonal arealplan-ID 4601_64050000

Saksbehandling i følge plan- og bygningsloven


Saksang	Dato	Plankart datert	Bestemmelser datert
Plankart kunnngort	27.11.14		
Beslutning, offentlig ettersyn	05.01.17	25.11.16	25.11.16
Offentlig ettersyn, fra - til	07.01.17 - 21.02.17	25.11.16	28.04.17
Konstateres avsluttet	08.06.17	07.04.17	28.04.17
Bystyrets vedtak	21.06.17	07.04.17	19.05.17
Planvedtak kunnngort	12.08.17	07.04.17	21.06.17
Endring, foretaket behandling, saknr. 2024/11233	16.04.26	02.07.25	02.07.25
Planendring kunnngort	30.05.26	02.07.25	02.07.25

BERGEN KOMMUNE



SWECO

Saksnummer: 201427721
 Siste revidert dato: 02.07.2025

Det bekreftes at plankart er i samsvar med bystyrets vedtak.

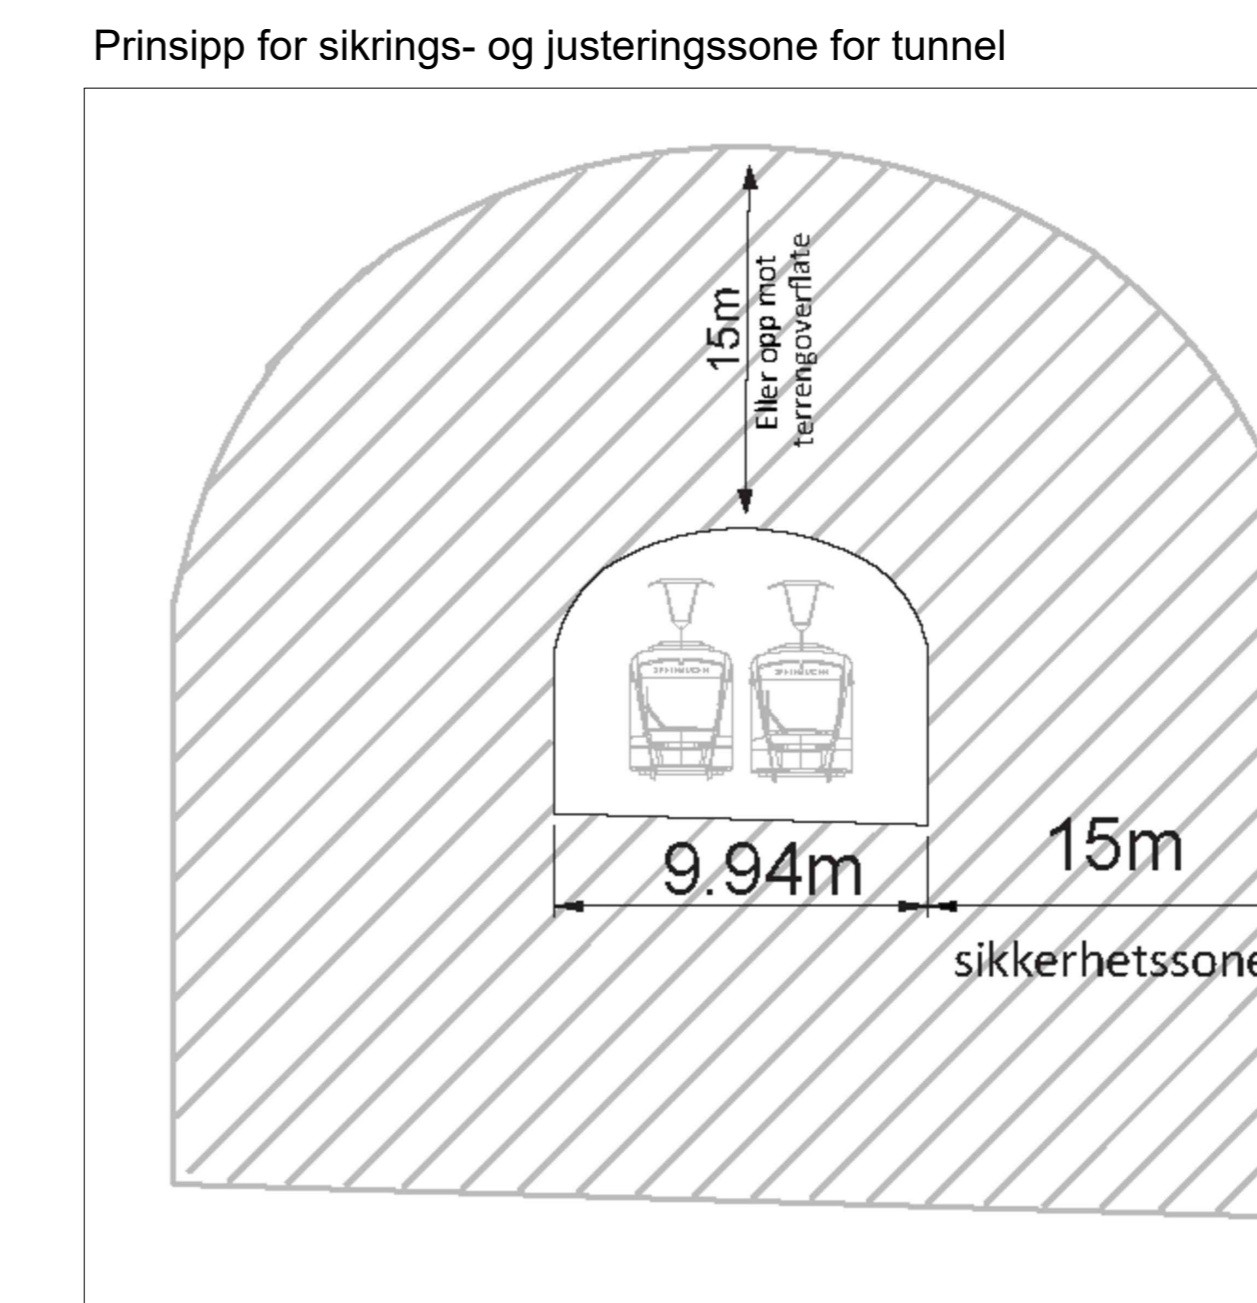


310c Løvstakktunnelen Vertikalnivå 1 - under grunnen

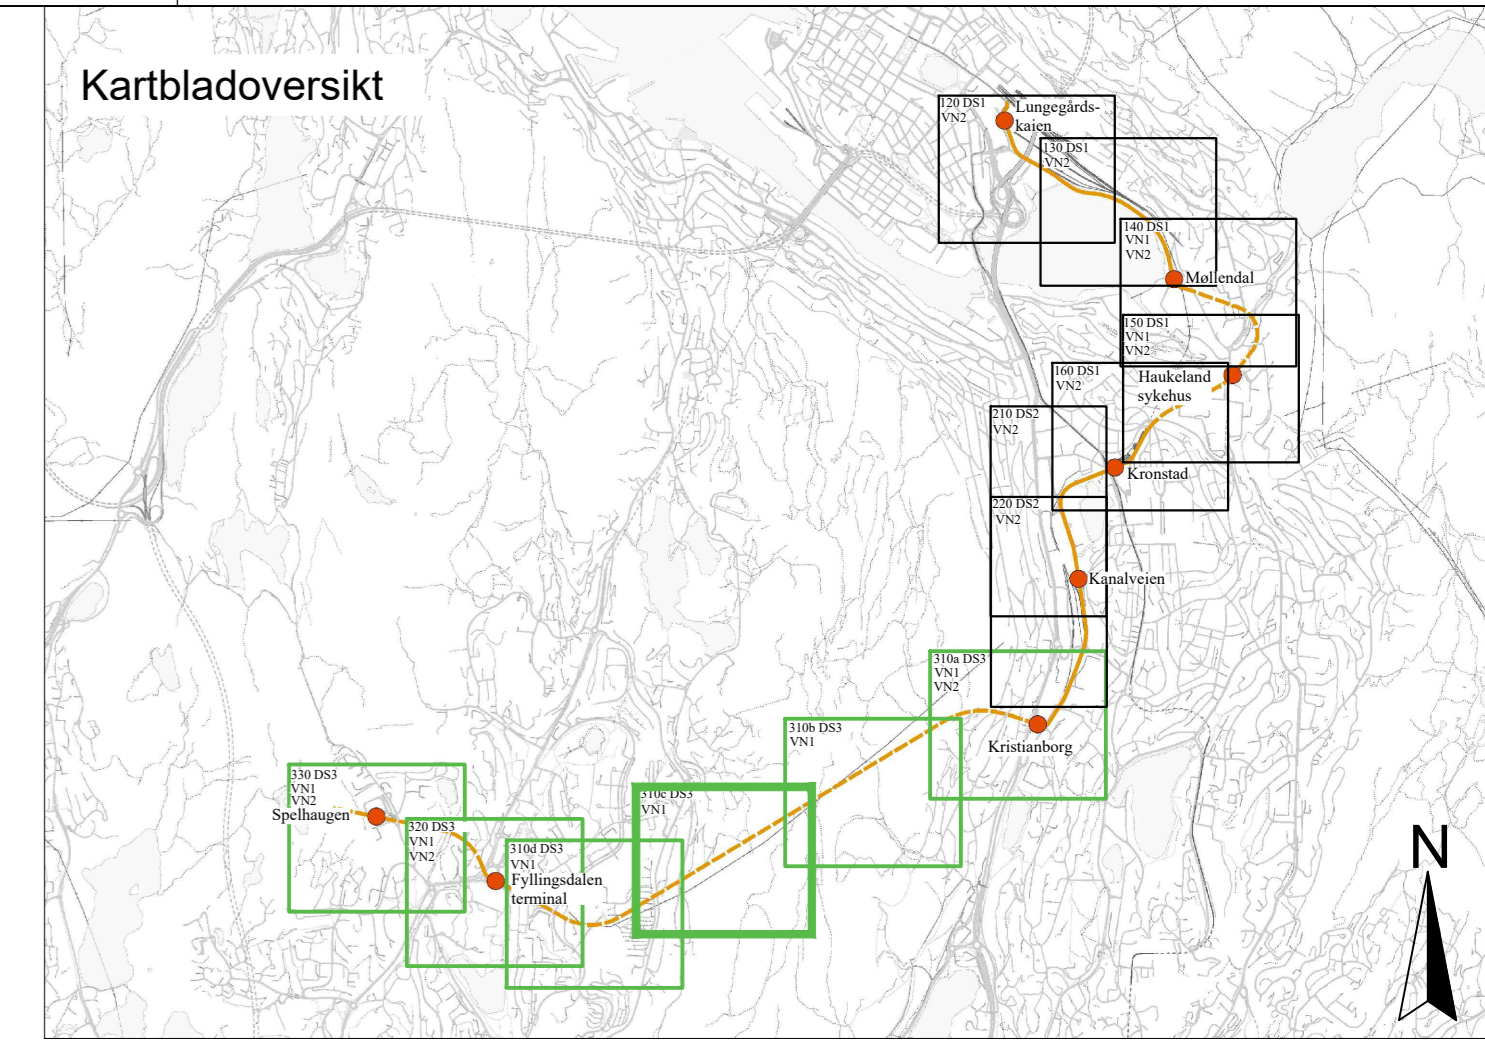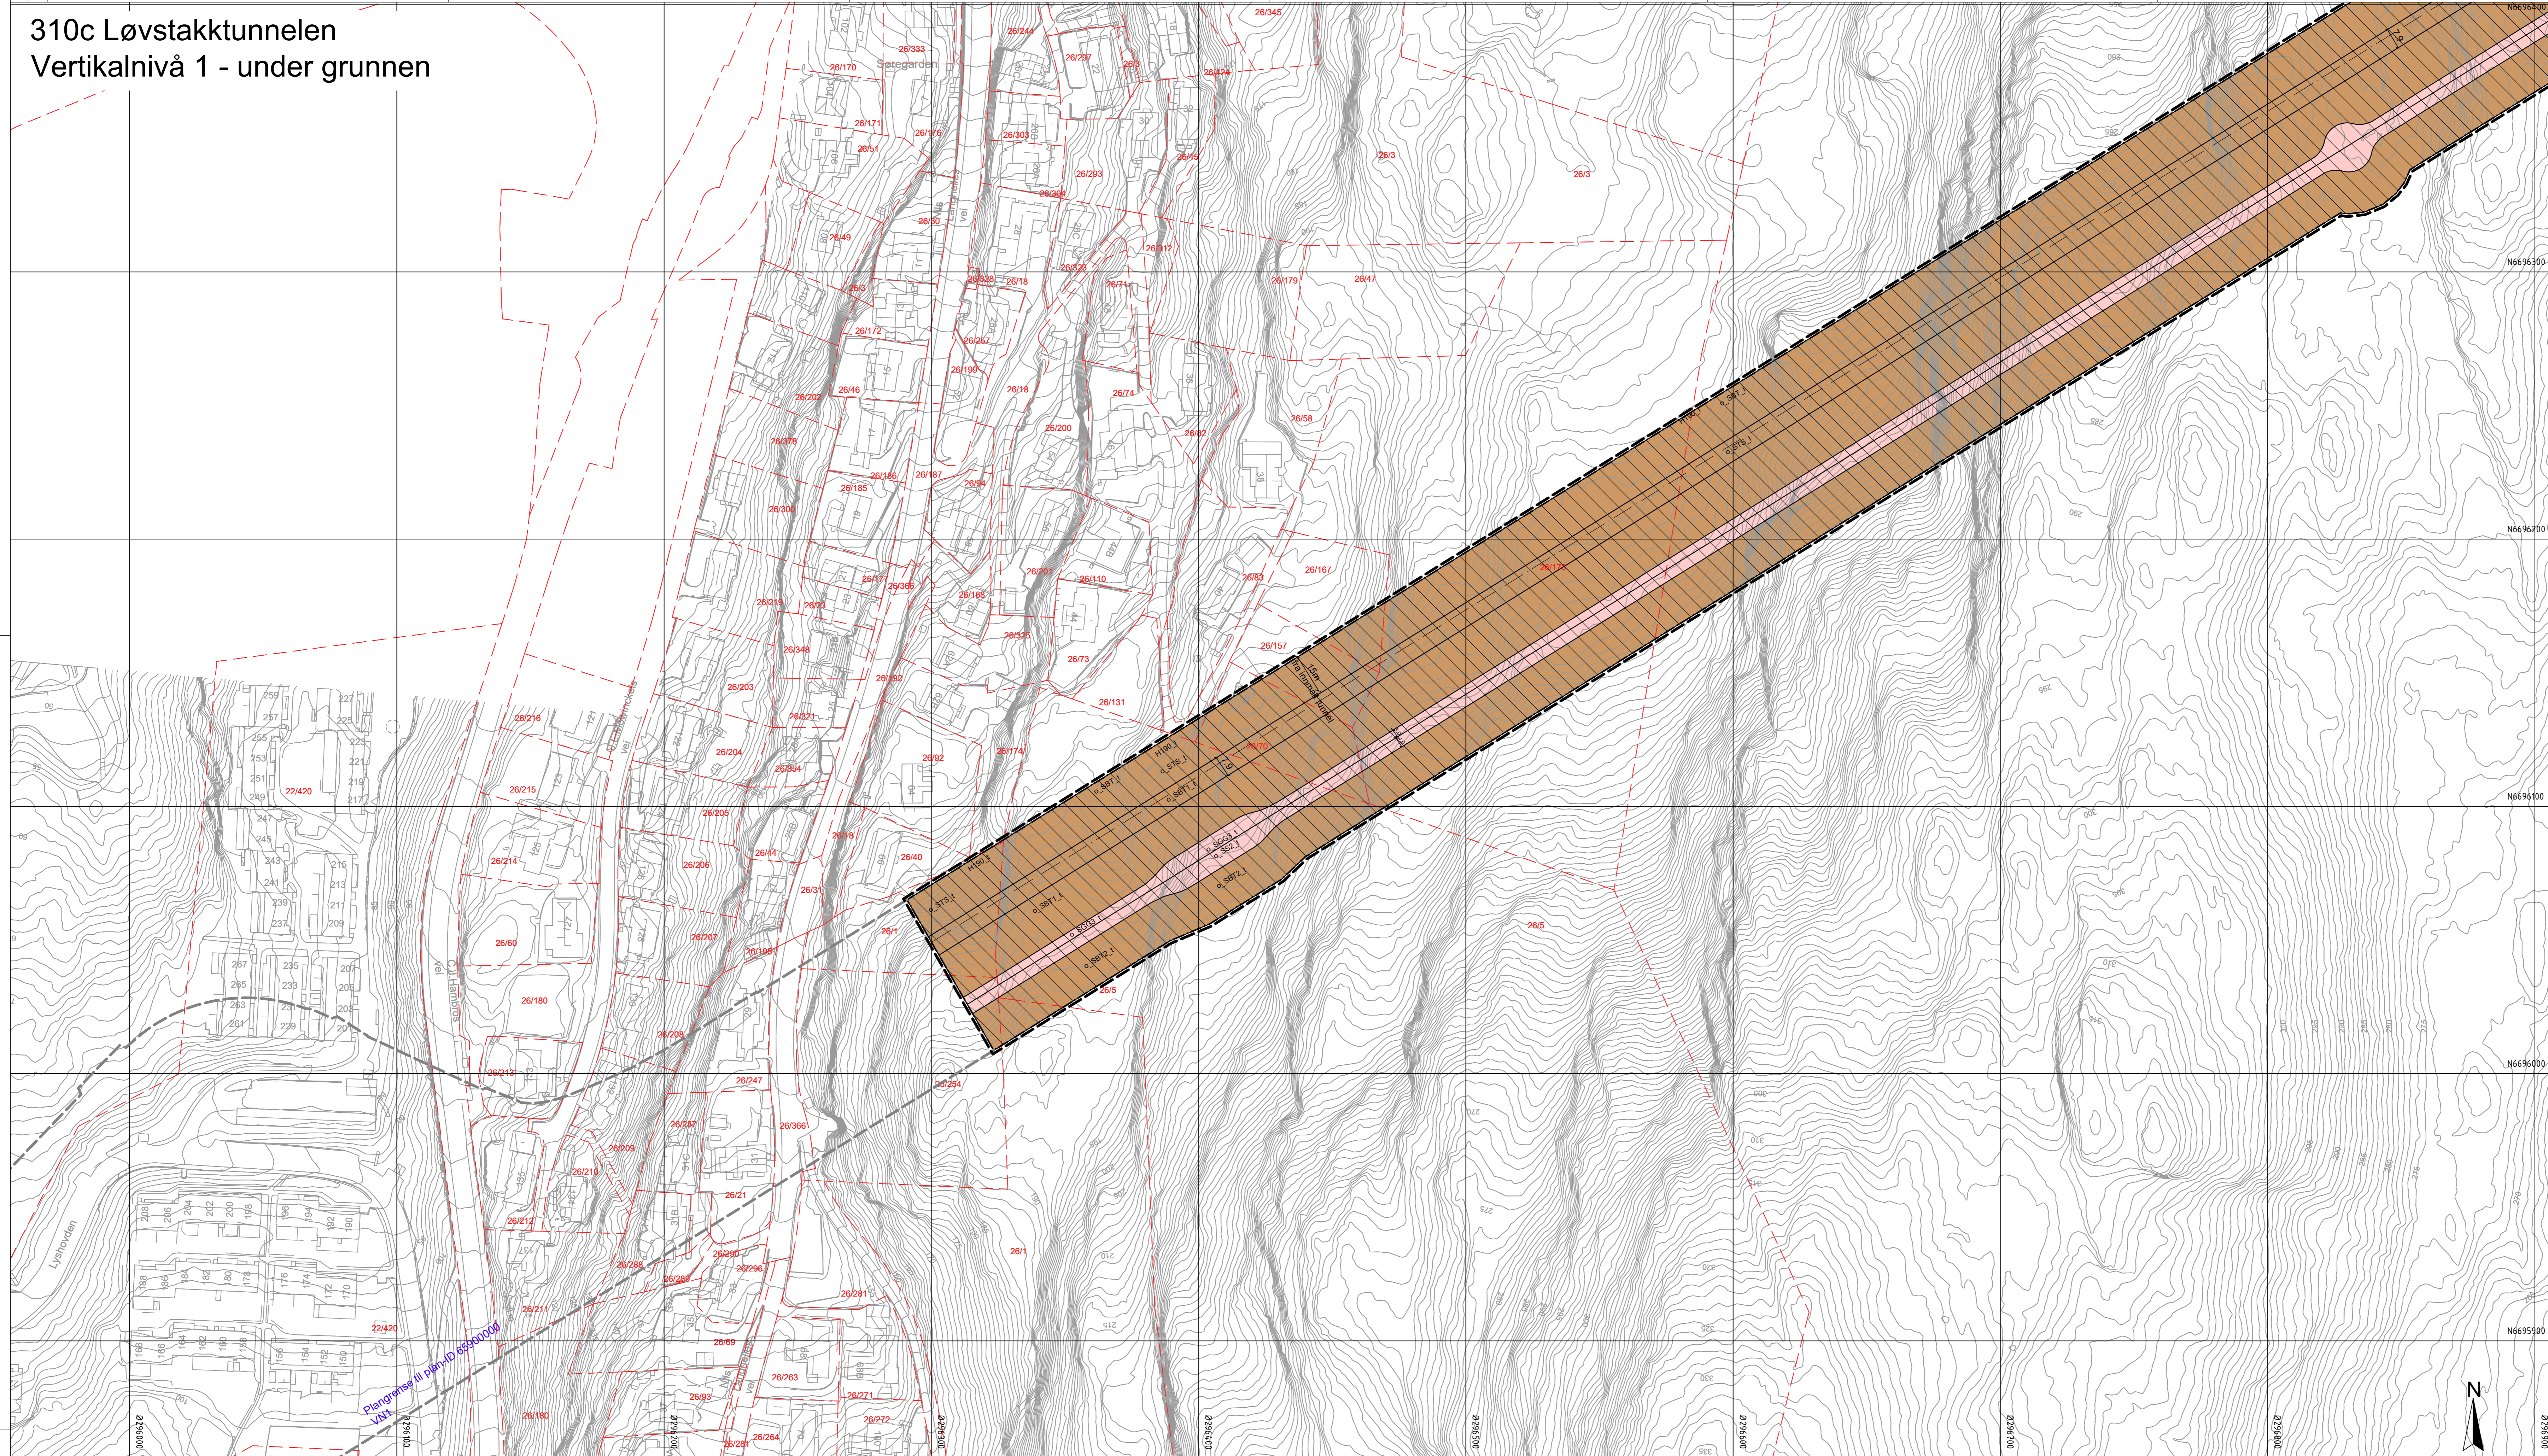

OVERSIKT OVER VERTIKALNIVÅ DS3

- Vertikalnivå 1 (under grunnen)
- Vertikalnivå 2 (på grunnen)

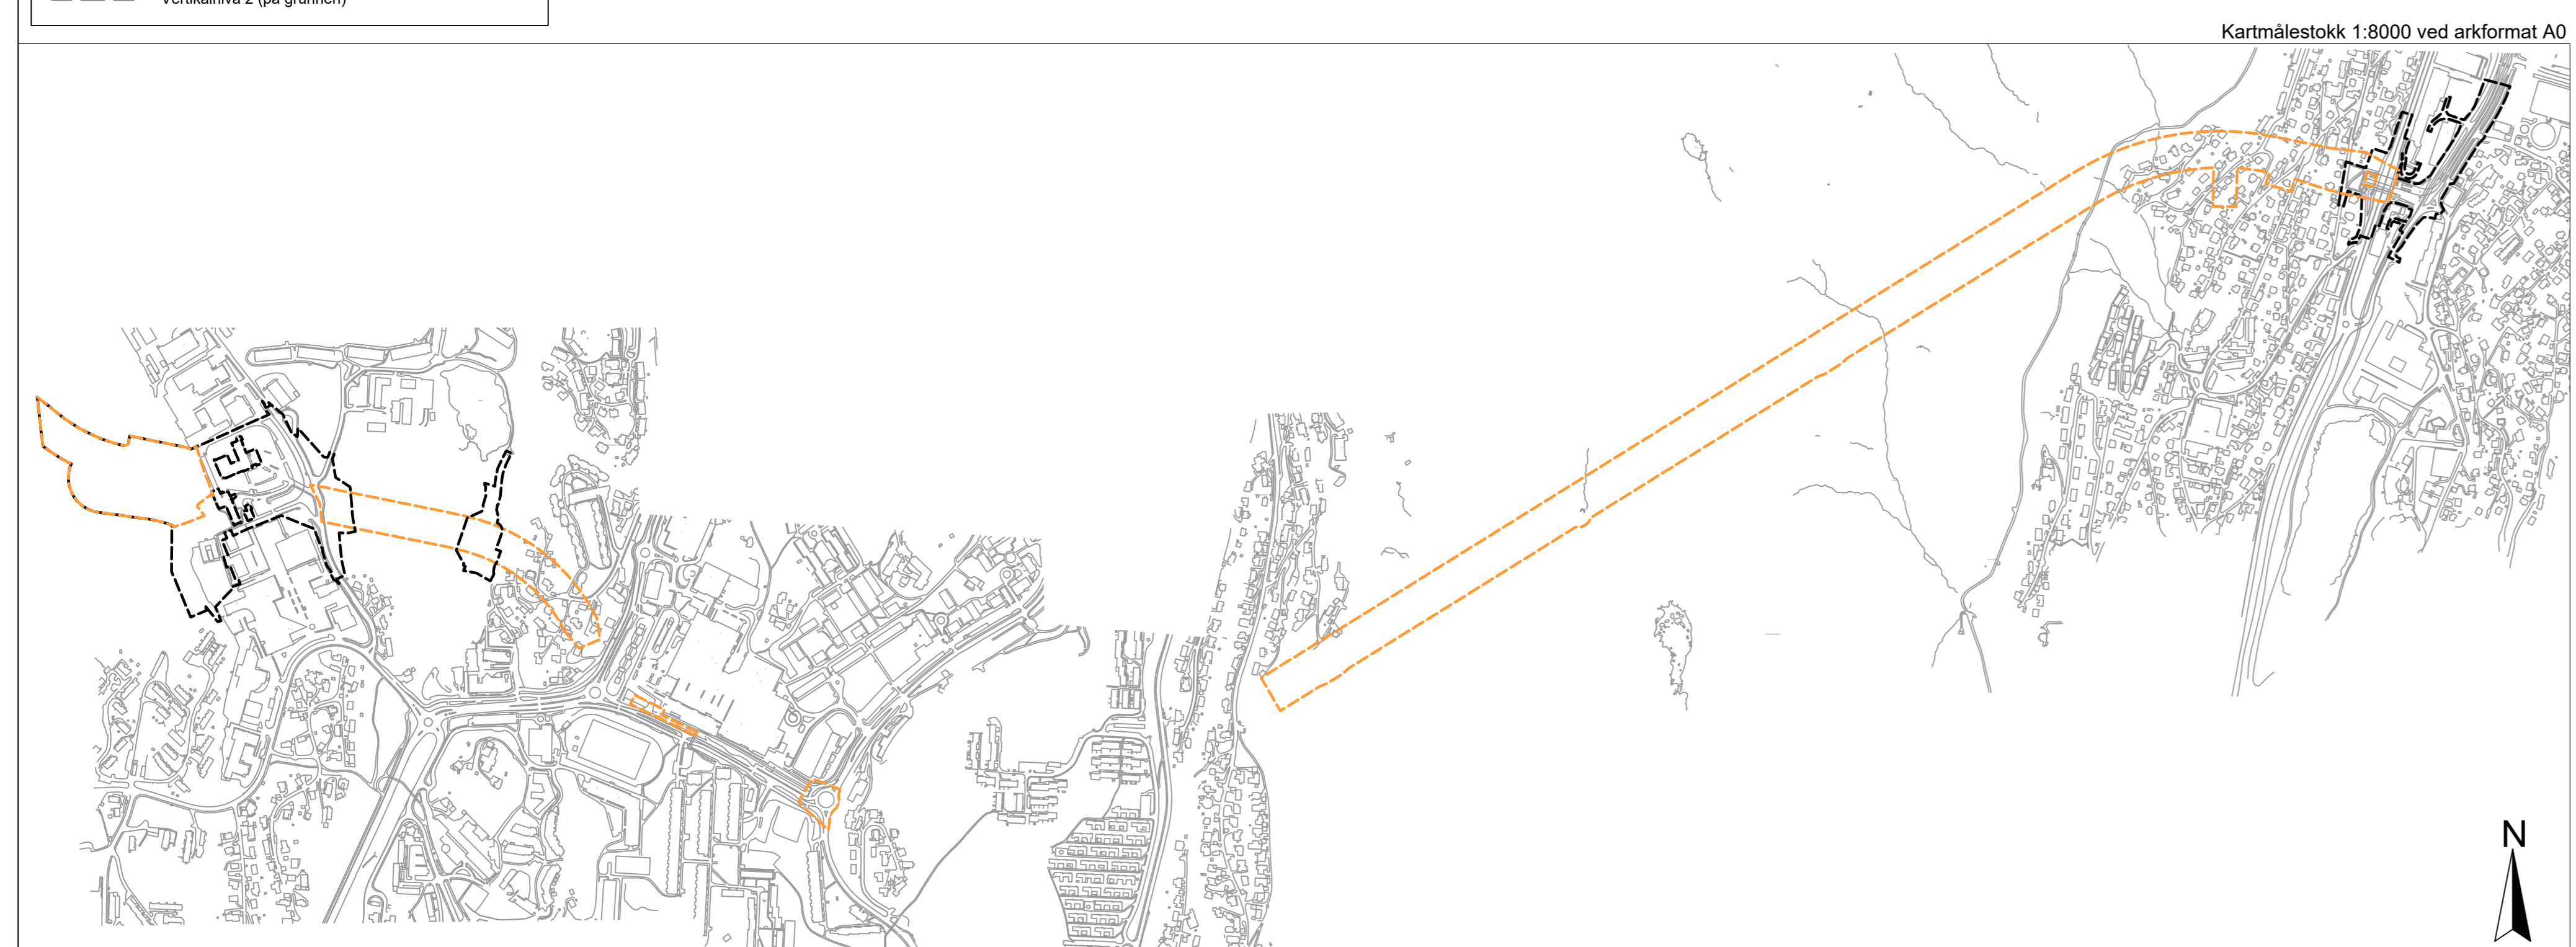

TEGNFORKLARING Plankart 3 av 6 VN1 SOSI ver. 4.5.2

AREALFORMAL (PR 512-5)

SAMFERDSLSANLEGG OG TEKNISK INFRASTRUKTUR (PR 512-6-7)

- SGG Gangveg/gangareal (2016)
- SS Bykkeveg/-felt (2017)
- STS Trase for Bybanen (2022)
- SBT Annen banegrunn - tekniske anlegg (2023)

JURIDISKE TEKSTER, LINJE- OG PUNKTSYMBOLER

- Illustrasjon av planens begrensning
- Regulert sentrifuge (1221)
- Måle og avstandslinje (120)
- %-BYA Prosent bebygd areal etter TEK 2010
- REG. EIERFORM (PR 127-14)
- Offentlig arealformal

VERTIKALNIVÅ

- Arealformal vertikalnivå 1 (tunnel)

BASISKART

- Eiendomsgrænse
- Ekisterende bebyggelse
- Godkjent tiltak
- Geodetisk grunnlag: UTM32_Euref 89
- Geodetisk høydegrunnlag: NH2000
- Stat. utkastdato basiskart: 15.01.2025
- Ekvidians: 1m
- Kartmålestokk: 1:1000 ved arkformat A0
- 0 25 50 100m

HENSYNSSONER (PR 512-8, 9, 10, 11)

SIKRINGS-, STØY- OG FARESONER (PR 511-8-9)

Andre sikringssoner (sm)

Sikringszone rundt tunnel

Reguleringsplan, områderegulering for:

BERGEN KOMMUNE, Fyllingsdalen/Årstad
Bybanen fra sentrum til Fyllingsdalen, delstrekning 3: Mindemyren - Fyllingsdalen
Nasjonal arealplan-ID 4601 64050000

Saksbehandling i følge plan- og bygningsloven

Saksgang	Dato	Plankart datert	Bestemmelser datert
Planopstart kunnngjørt	27.11.14		
Beslutning, offentlig ettersyn	05.01.17	25.11.16	25.11.16
Offentlig ettersyn, fra - til	07.01.17 - 21.02.17	25.11.16	25.11.16
Kommens innstilling	08.06.17	07.04.17	28.04.17
Bystyrets vedtak	21.06.17	07.04.17	19.05.17
Planvedtak kunnngjørt	12.08.17	07.04.17	21.06.17
Endring, forenklet behandling, saknr. 2024/11233	16.04.26	02.07.25	02.07.25
Planendring kunnngjørt	30.05.26	02.07.25	02.07.25

Forlagstiltak: BERGEN KOMMUNE


SWECO

Saksnummer: 201427721

Siste revisjonsdato plankart: 02.07.2025



Det behandles at plankartet er i samsvar med bystyrets vedtak.

Arkivingsgjør

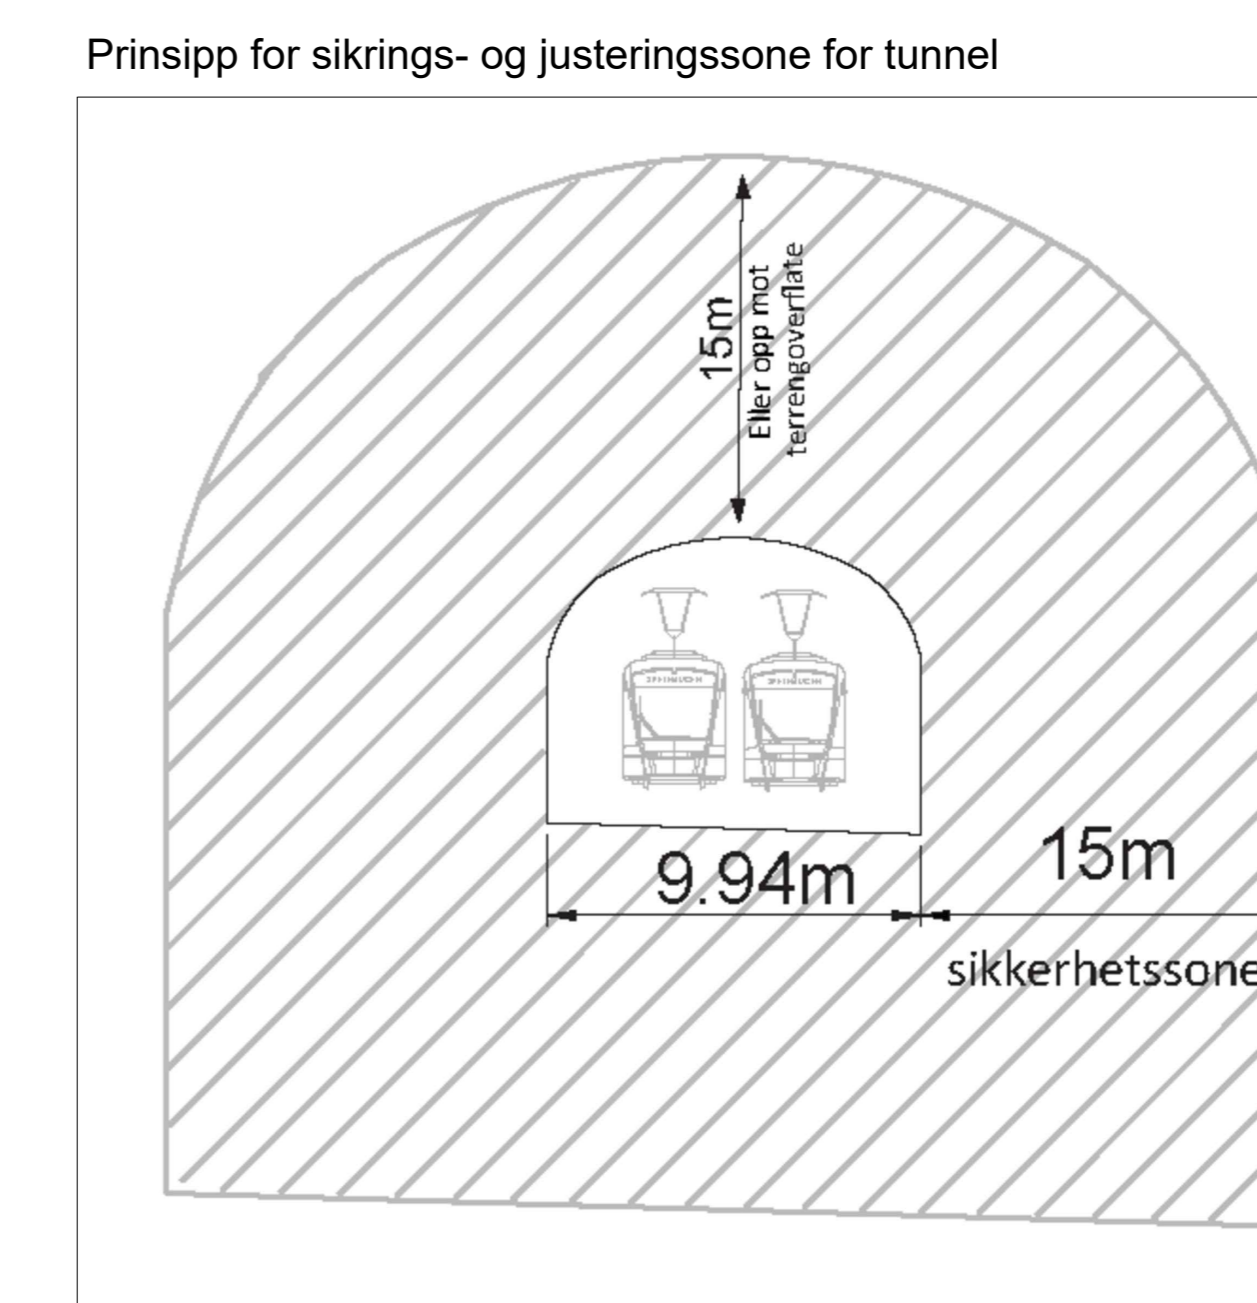

310d Løvstakktunnelen



Vertikalnivå 1 - under grunnen

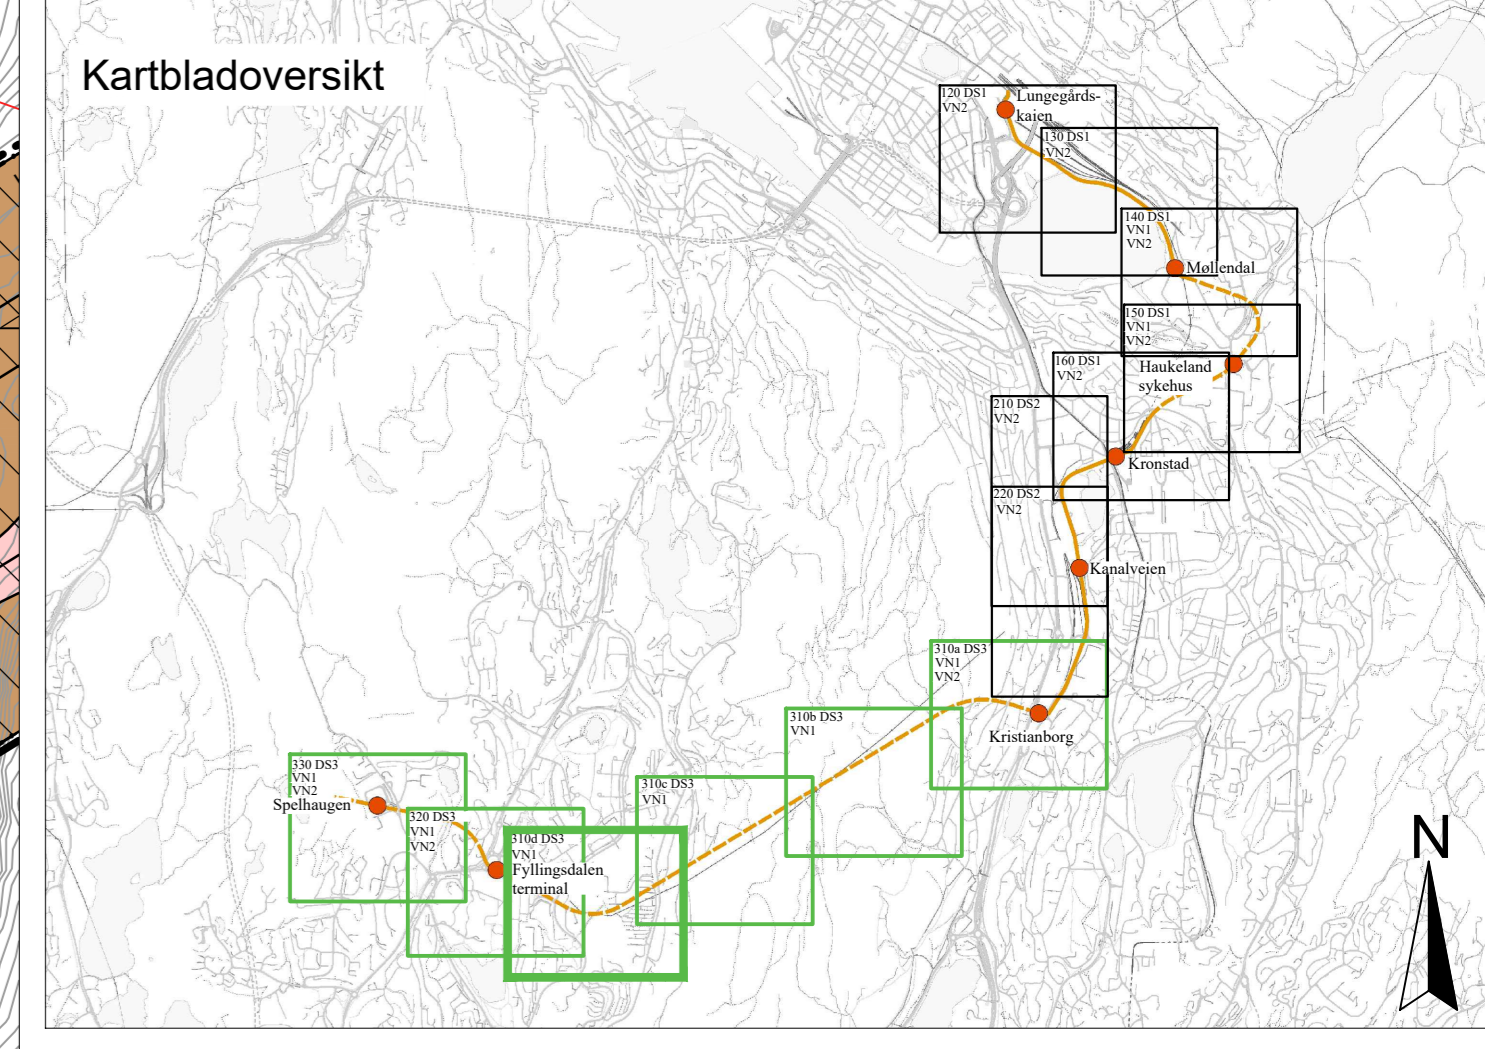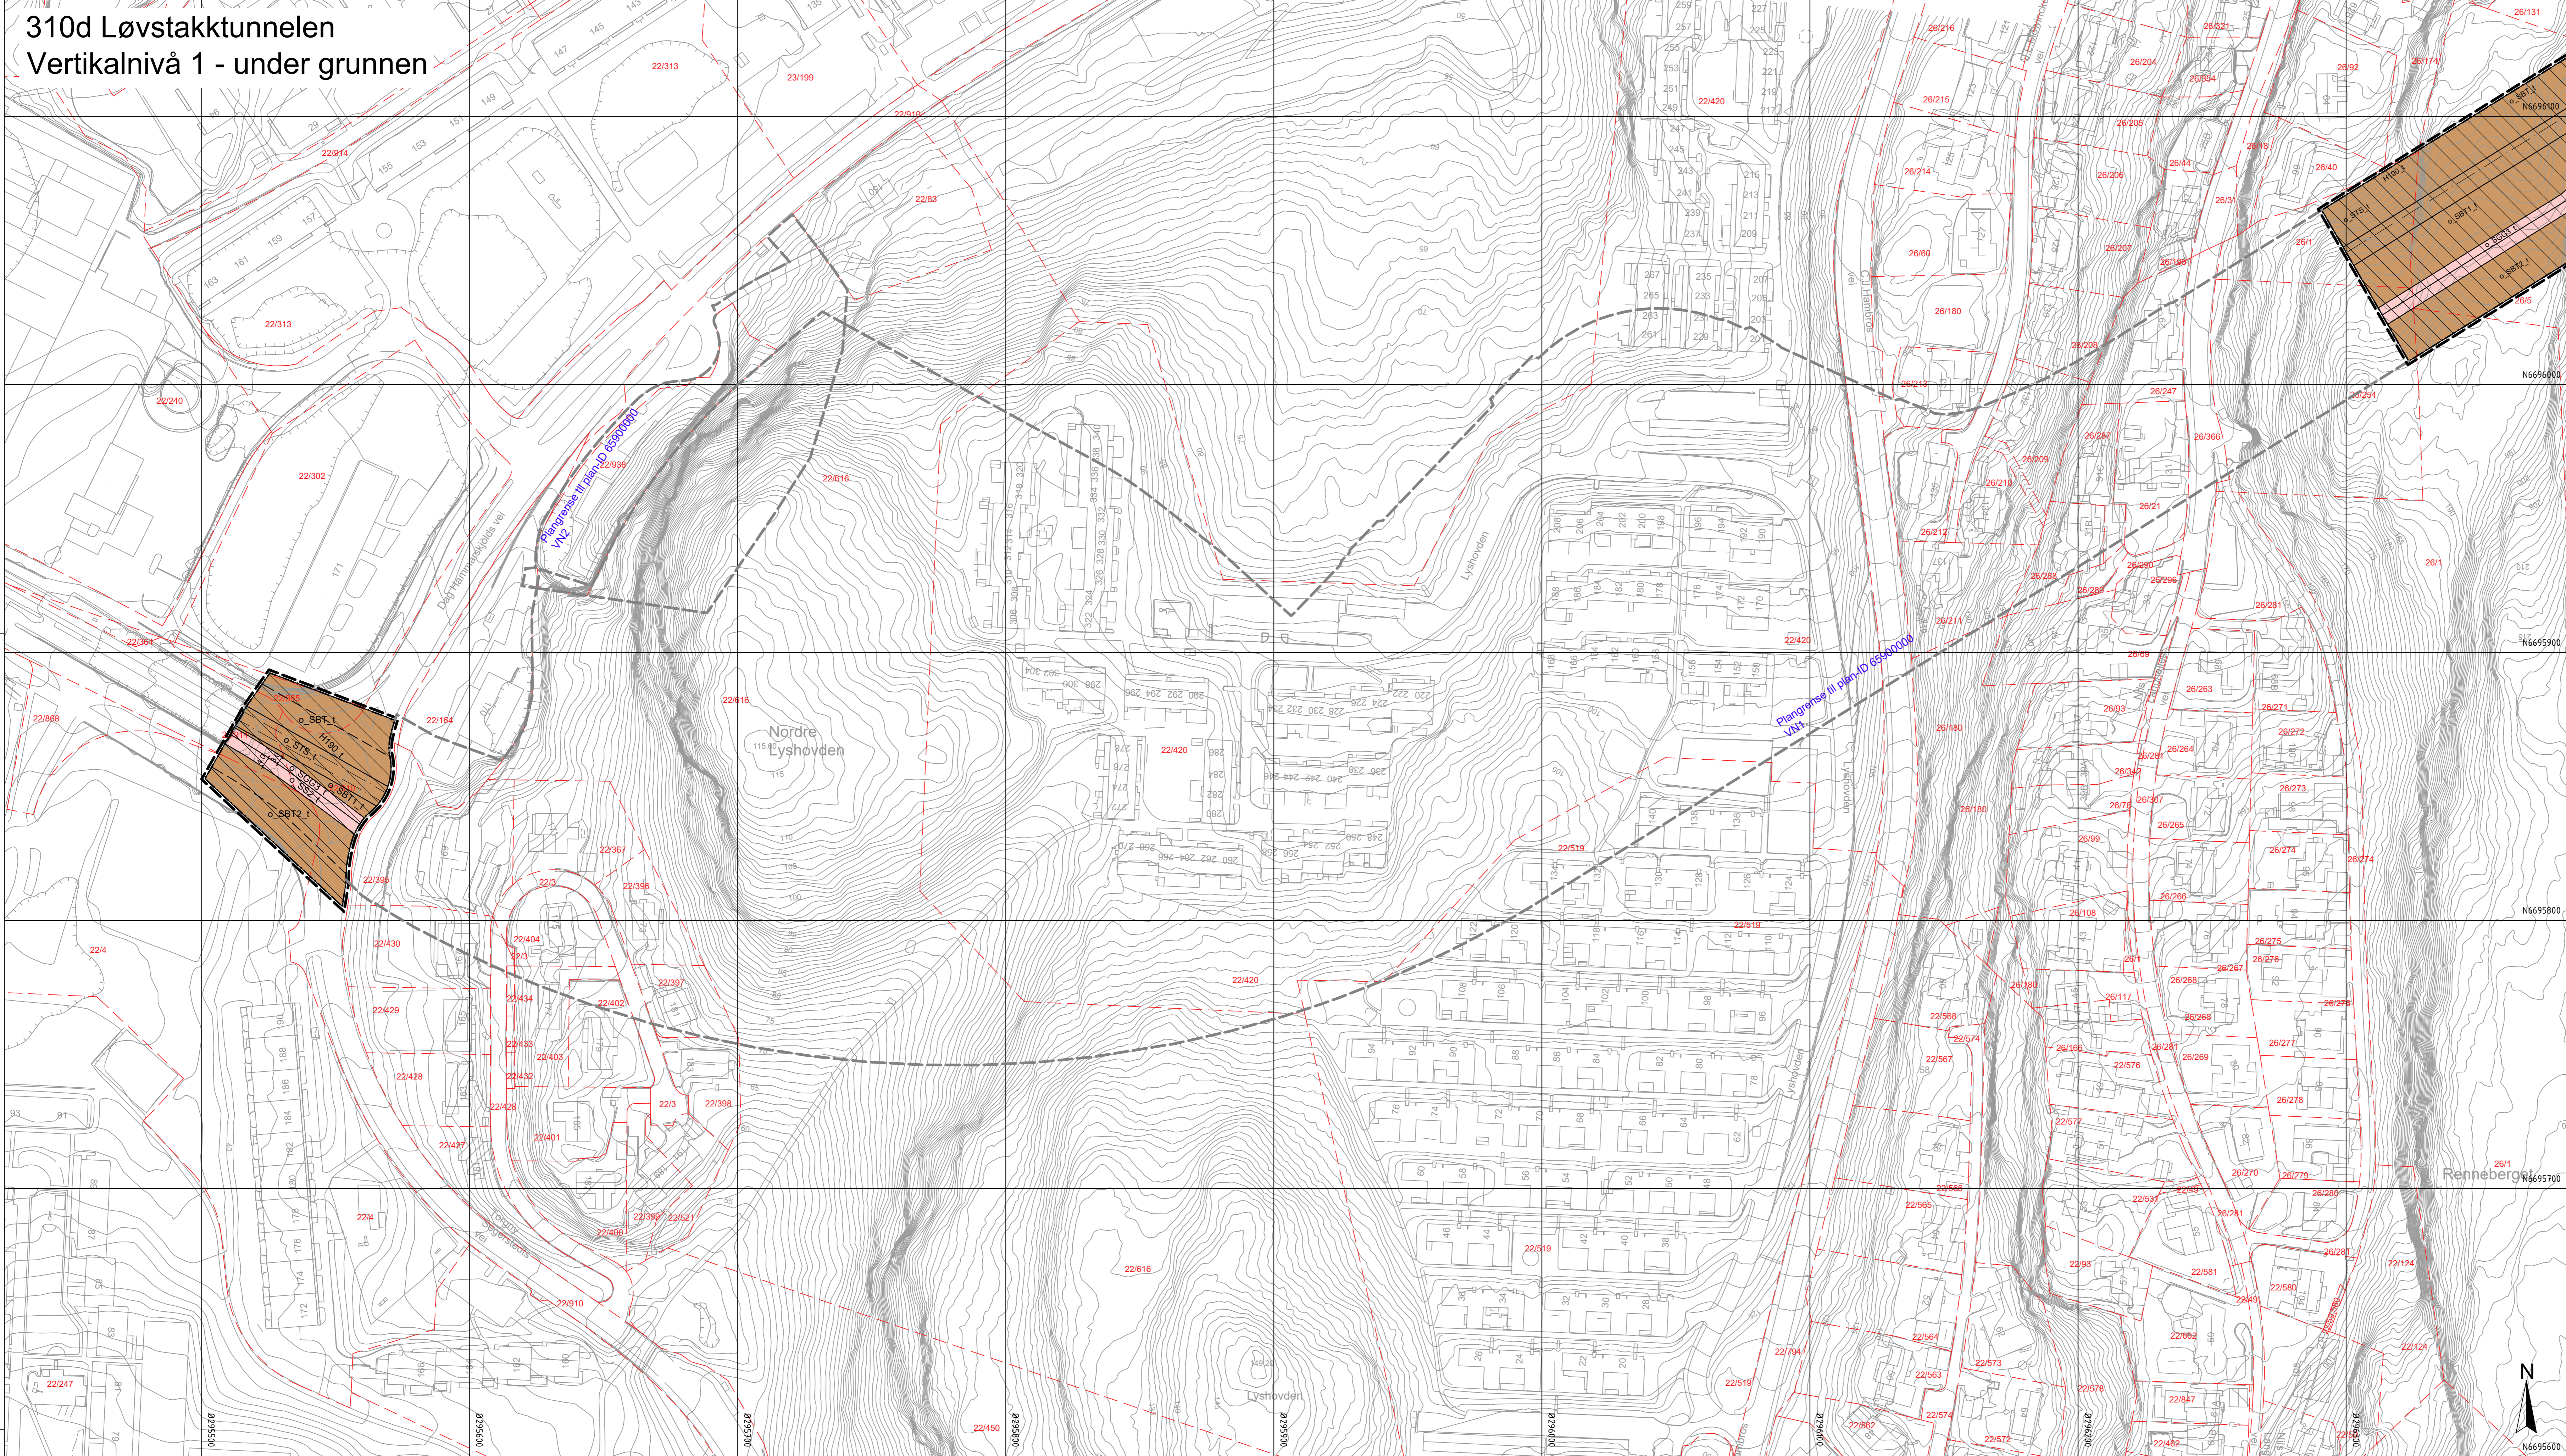

OVERSIKT OVER VERTIKALNIVÅ DS3

— Vertikalnivå 1 (under grunnen)

— Vertikalnivå 2 (på grunnen)

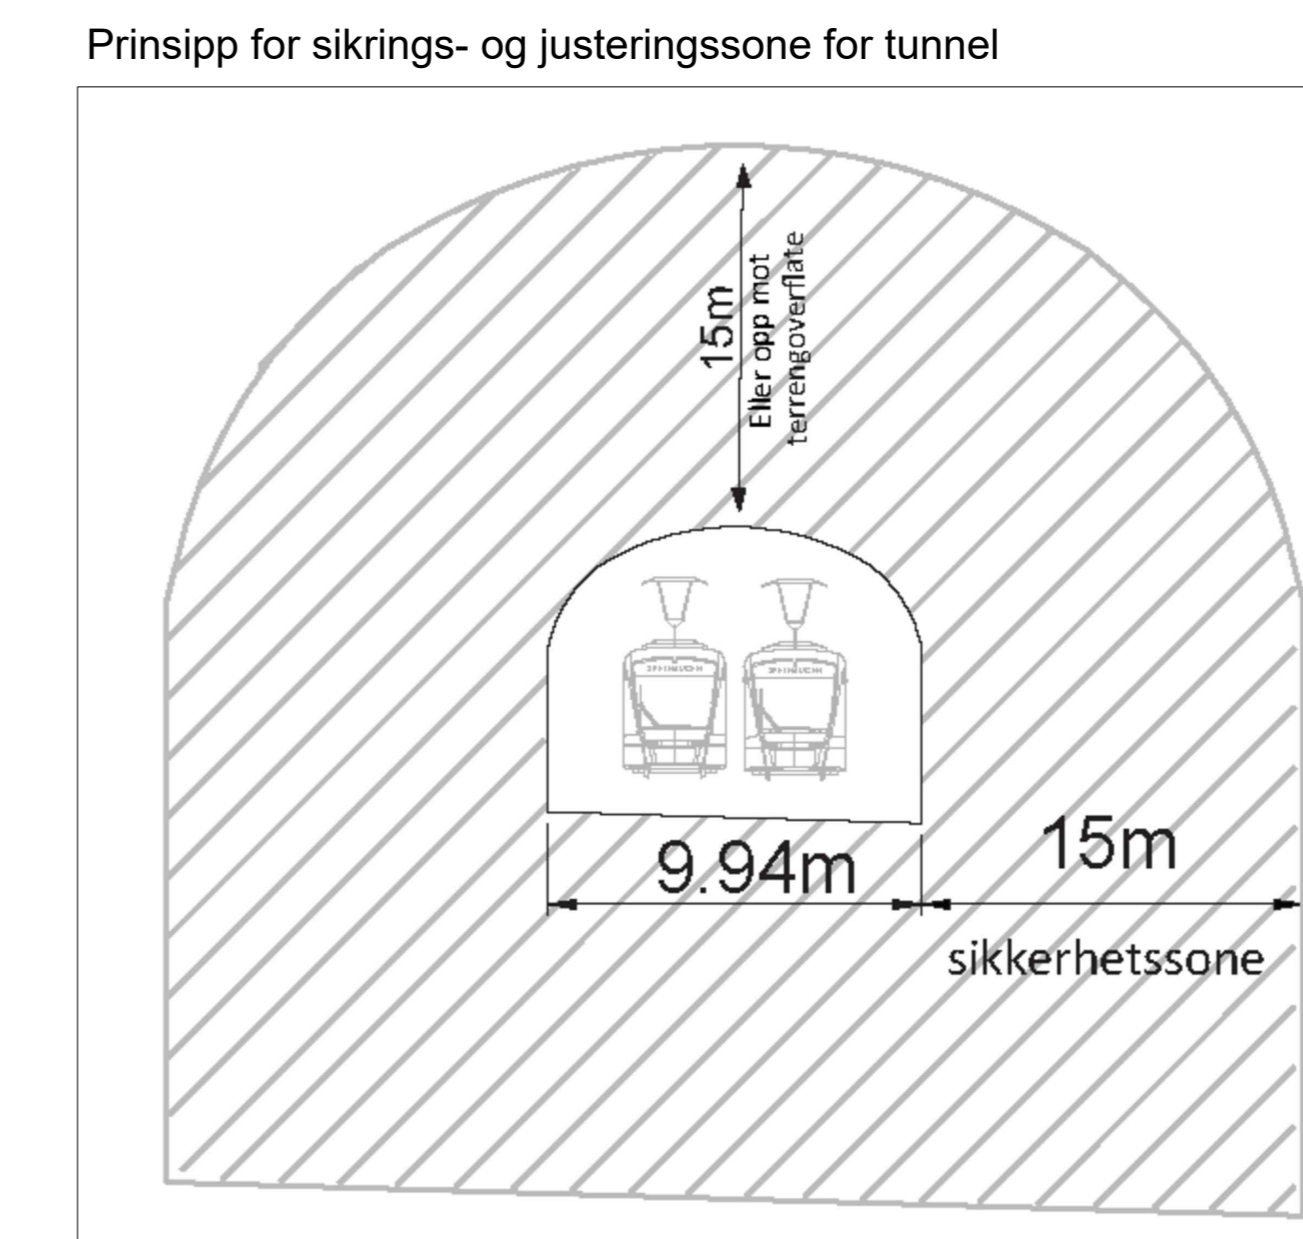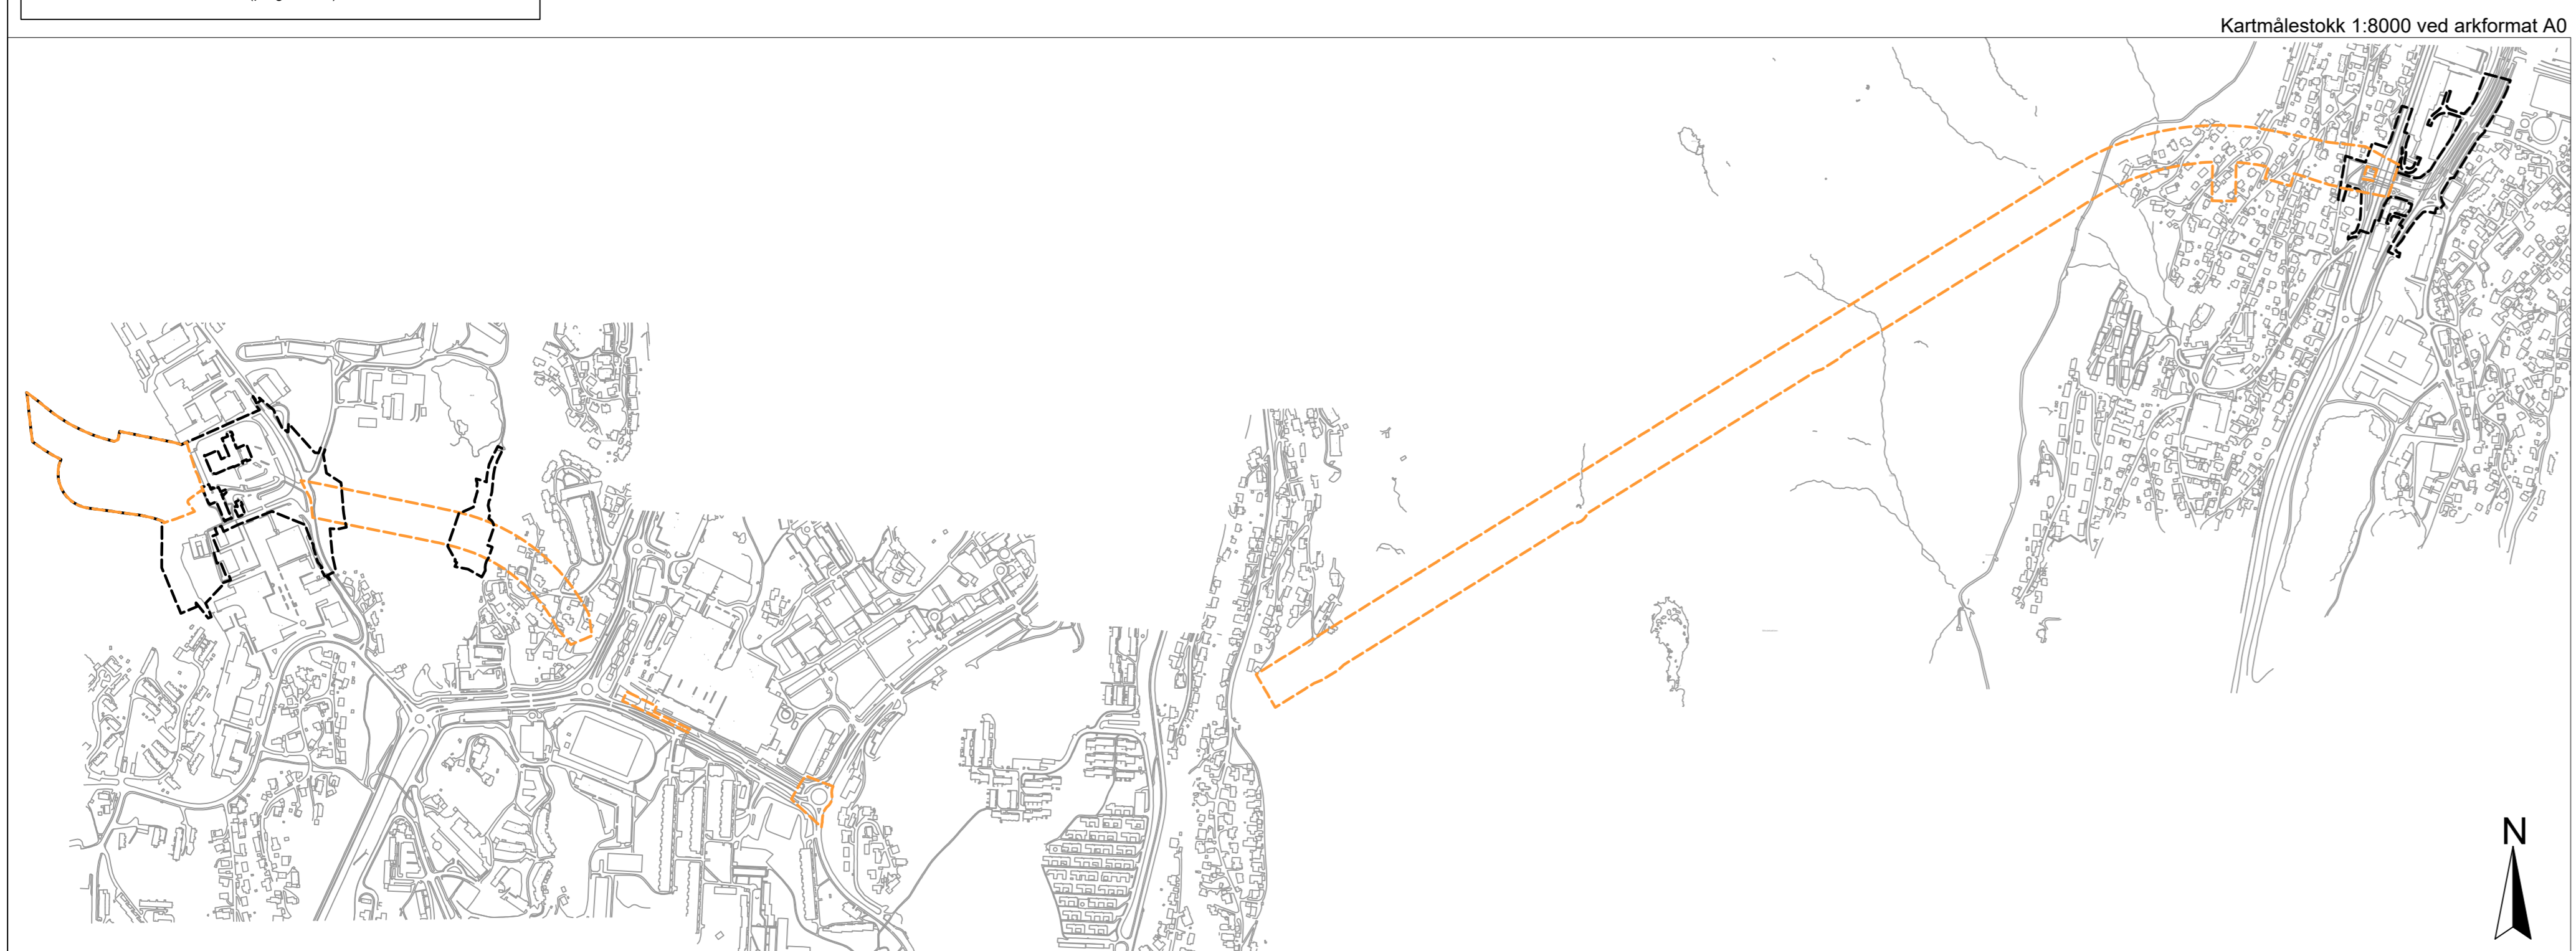

TEGNFORKLARING

Plankart 4 av 6 VN1 SOSI ver. 4.5.2

AREALFORMÅL (PRL §12.5)

SAMFERDELSANLEGG OG TEKNISK INFRASTRUKTUR (PRL §12.5 nr. 2)

- SGG Gangveg/gangareal (2016)
- SS Bykaiveg-felt (2017)
- SIS Trase for Bybanen (2020)
- SBT Annen banerumm - tekniske anlegg (2020)

JURIDISKE TEKSTER, LINJE- OG PUNKTSYMBOLER

- Illustrasjon av planens begrensning (for innvalgte punkter i planene)
- Ridgrens sammenfaller med formålsgrens
- Formålsgrens (iformalidgrens)
- Hensynsgrens
- Byggelinsje (1211)
- Regulert senterlinje (1221)
- Måle og avstandslinje (1259)

PUNKTSYMBOLER

- Tunnelløpning (1593)

REGULERINGSFORM (PRL §12.4 nr. 1)

- Offentlig arealformål

VERTIKALNIVÅ

- Arealformål vertikalnivå 1 (tunnel)

BASISKART

- Eiendomsgrrens
- Ekisterende bebyggelse
- Godkjent tiltak
- Geodetisk grunnlag: UTM32, Euref 89
- Geodetisk høydegrsning: NAD2000
- Siste utkastdato basiskart: 15.01.2025
- Eksistans: 1:1000 ved arkformat A0
- Kartmålestokk: 1:8000 ved arkformat A0
- Sikringsone rundt tunnel

HENSYNSONER (PRL §12.6 nr. §11.4)

SIKRINGS-, STØY- OG FARESONER (PRL §11.4.4)

- Andre sikringsoner (110)

Reguleringsplan, områderegulering for:

BERGEN KOMMUNE, Fyllingsdalen/Årstad
Bybanen fra sentrum til Fyllingsdalen, delstrekning 3: Mindemyren - Fyllingsdalen
Nasjonal arealplan-ID 4601_64050000

Saksbehandling i følge plan- og bygningsloven

Saksangang	Dato	Plankart datert	Bestemmelser datert
Planoppstart kunningjort	27.11.14		
Best. utvalg, offentlig ettersyn	05.01.16	25.11.16	25.11.16
Offentlig ettersyn, f. s. -ll	07.01.17 - 21.02.17	25.11.16	25.11.16
Kommunens innstilling	08.05.17	07.04.17	28.04.17
Bystyrets vedtak	21.06.17	07.04.17	19.06.17
Planvedtak kunningjort	12.08.17	07.04.17	21.06.17
Endring, forenklet behandling, saknr. 2024/11233	18.04.26	02.07.25	02.07.25
Planendring kunningjort	30.05.26	02.07.25	02.07.25

BERGEN KOMMUNE


SWECO

Saknummer: 20142721
Siste revisjon/dato plankart: 02.07.2025

Det bekreftes at plankartet er i samsvar med bystyrets vedtak.


Arkivingsplass

320 Fyllingsdalen terminal Vertikalnivå 2 - på grunnen

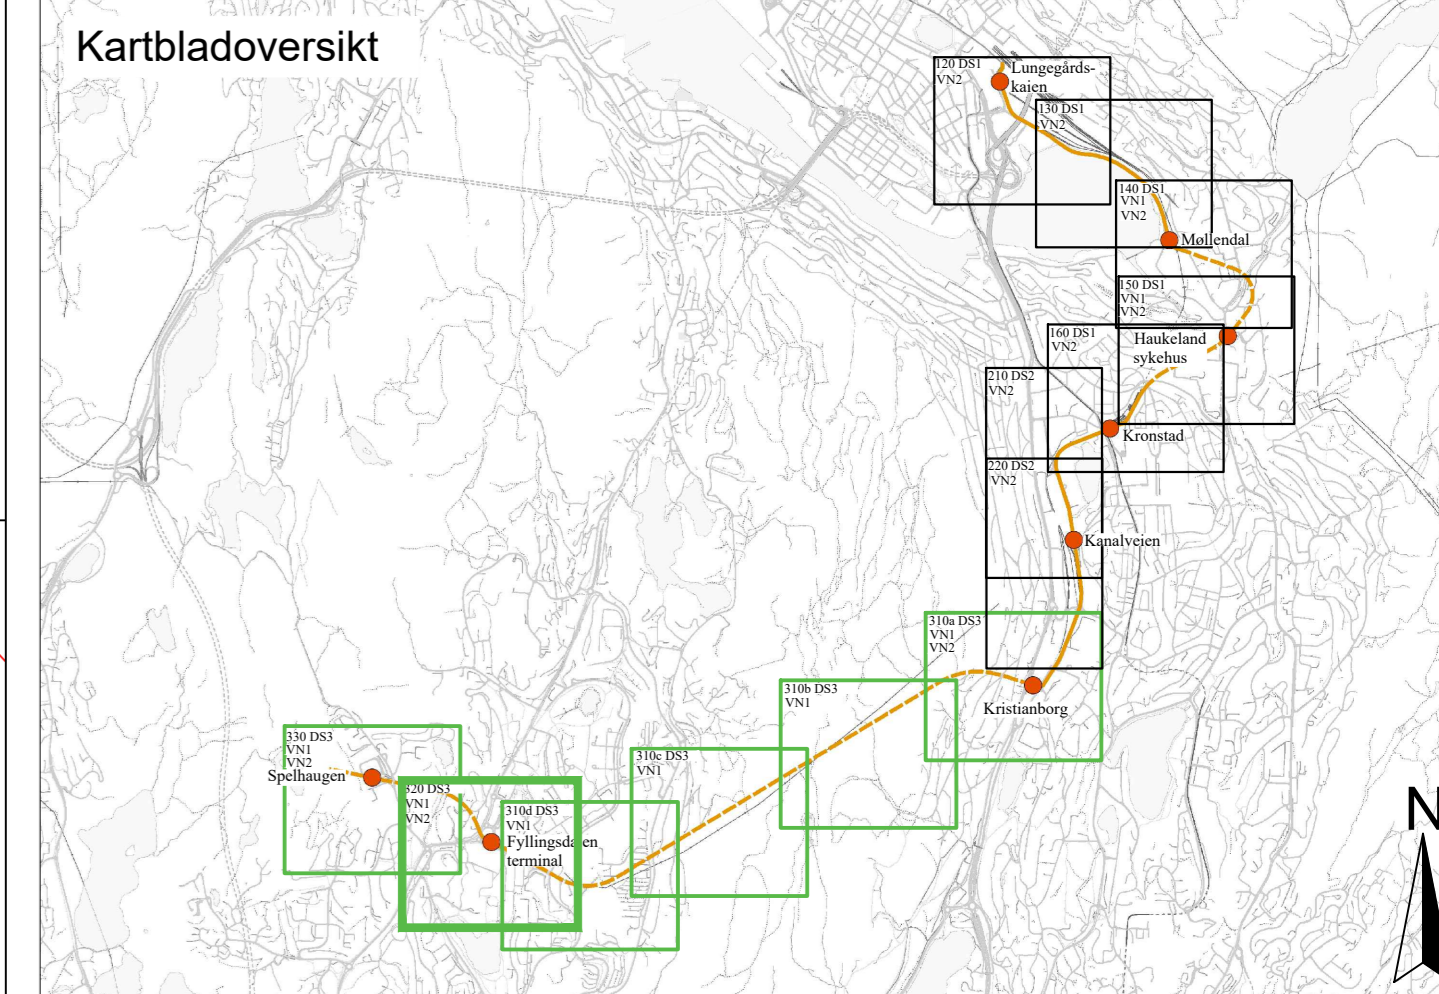

OVERSIKT OVER VERTIKALNIVÅ DS3

- Vertikalnivå 1 (under grunnen)
- Vertikalnivå 2 (på grunnen)

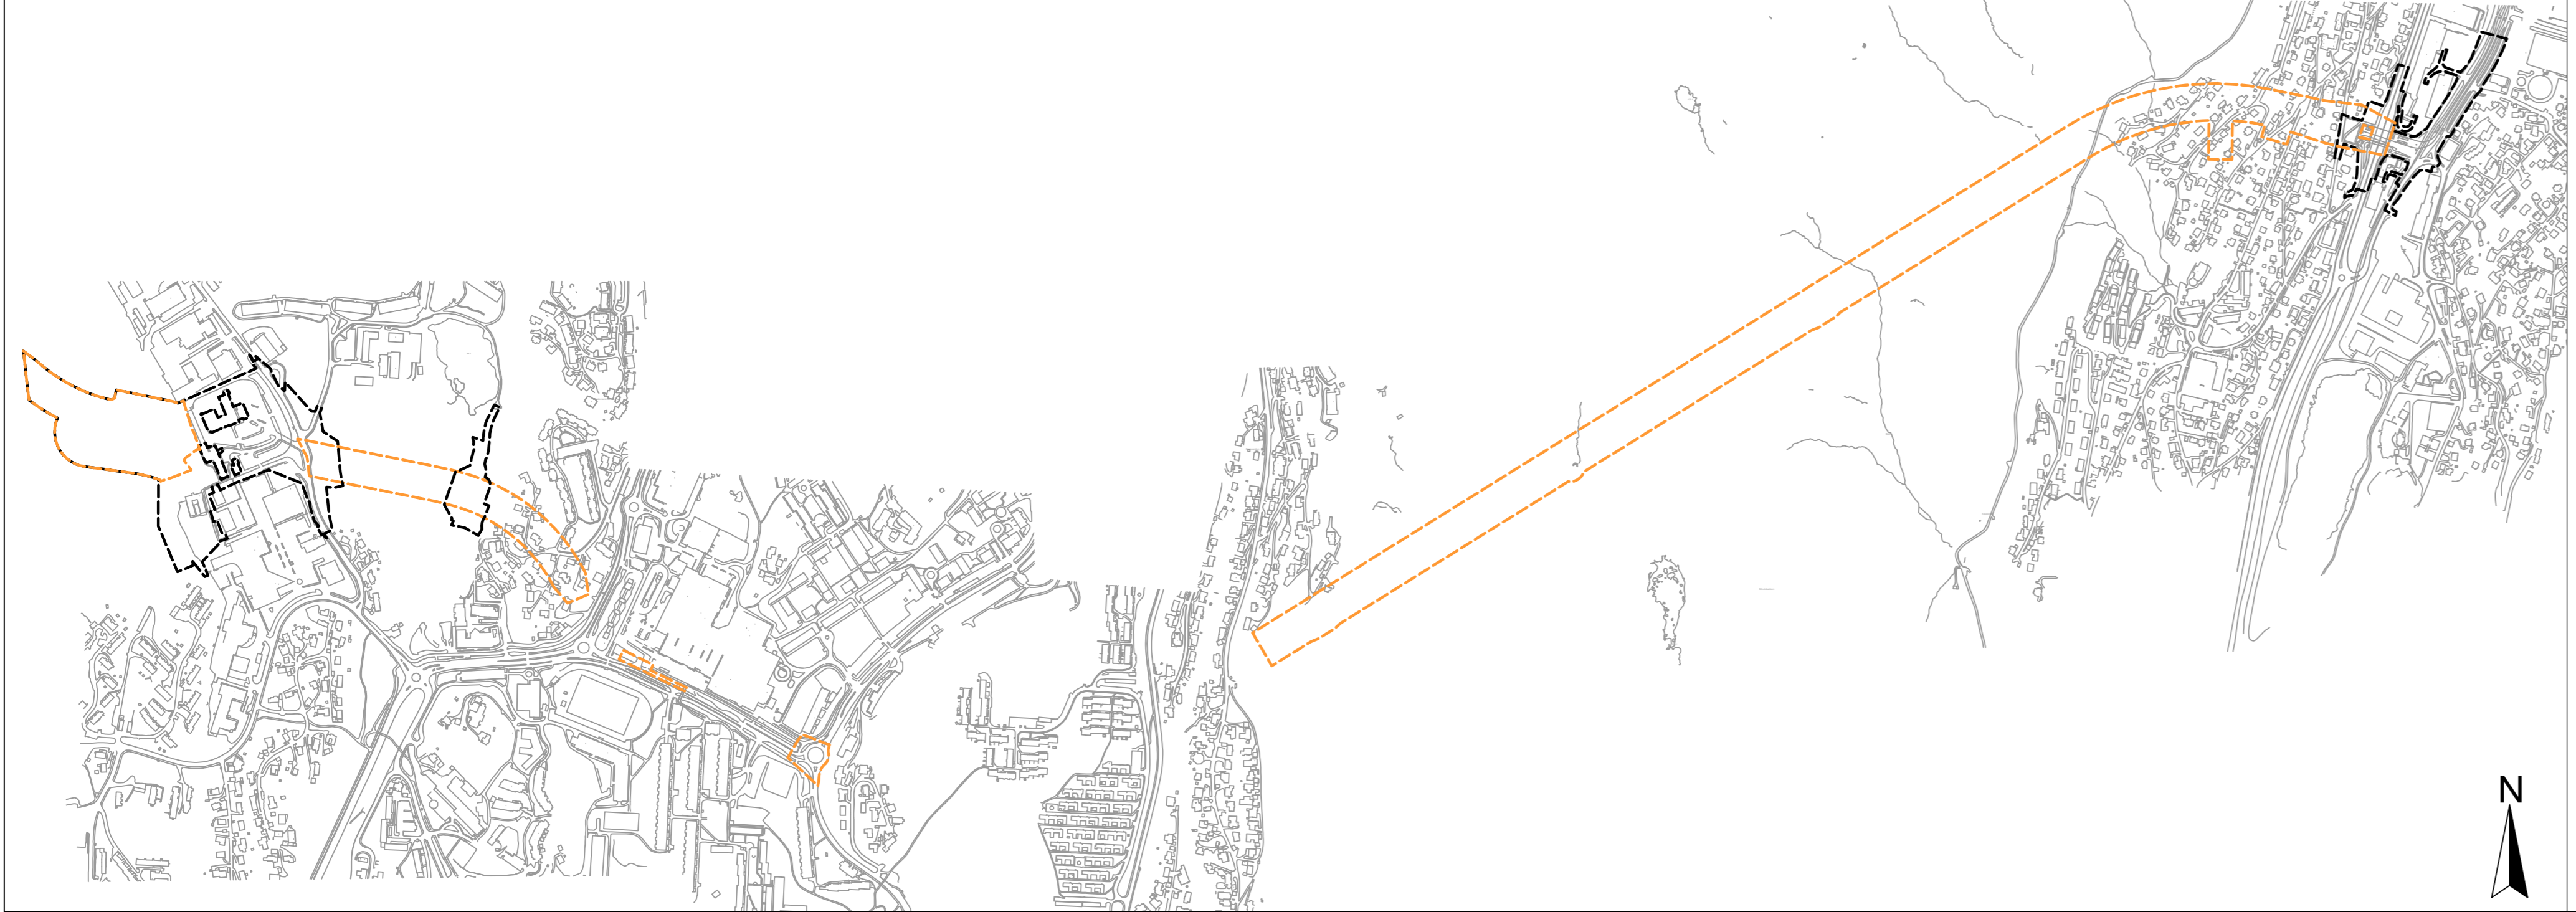

TEGNFORKLARING

- AREALFORMAL** (FRL §12-5)
- Landbruks-, natur- og friluftspformal
 - SAMT REINDRIFT (FRL §12-6 nr. 3)
 - LF (FRL §12-6 nr. 1)
- JURIDISKE TEKSTER, LINJE- OG PUNKTSYMBOLER**
- Illustrasjon av planens begrensning (se 1:1 skilte i vedlagte planleggning)
 - Regulerte arealformer med Formålsgrense
 - Formålsgrense (dotted line)
 - Bestemmelsegrense (Subbestemmelsgrense)
 - Tunnel (1:254)
- REGULERING** (FRL §12-7 nr. 14)
- Offentlig arealformal
- ILLUSTRERENDE LINJER/TEKST**
- Tunnel/ tunnelrom
 - Tursst
- BASISKART**
- Elendomsgrense
 - Ekisterende bebyggelse
 - Godkjent tilfyll
- BESTEMMELSESGRENER** (FRL §12-7)
- Midlertidig anlegg- og riggområde (s1)

Geodetisk grunnlag: UTM32, East 89
Geodetisk høydeprosjekt: NN2000
State utskoldet basiskart: 15.01.2025
Elevasjonsskala: 1:1000 ved arkformat A0
0 25 50m



Reguleringsplan, områderegulering for:
Bybanen fra sentrum til Fyllingsdalen/Årstad
Bybanen fra sentrum til Fyllingsdalen, delstrøking 3: Mindemyren - Fyllingsdalen
Nasjonal arealplan-ID 4601_64050000
Saksbehandling i følge plan- og bygningsloven

Saks gangs	Dato	Plankart datert	Bestemmelser datert
Planoppstart kulligort	27.11.14	---	---
Etterforskning, offentlig etterforskning	05.01.17	25.11.16	25.11.16
Offentlig etterforskning, fra - til	07.01.17 - 21.02.17	25.11.16	25.11.16
Kommunens innstilling	08.06.17	07.04.17	29.04.17
Bystyrets vedtak	21.06.17	07.04.17	19.05.17
Planvedtak kulligort	12.08.17	07.04.17	21.06.17
Endring, forenklet behandling, saksnr. 2024/11233	16.04.26	02.07.25	02.07.25
Planendring kulligort	30.06.26	02.07.25	02.07.25


Forstapstiller: SWECO
Utarbeidet av: SWECO
Sakenummer: 20142721
State revisjonsdato: 02.07.2025

Det bekræftes at plankartet er i samsvar med bystyrets vedtak: Avtaleunderskrifter

330 Spelhaugen
Vertikalnivå 2 - på grunnen

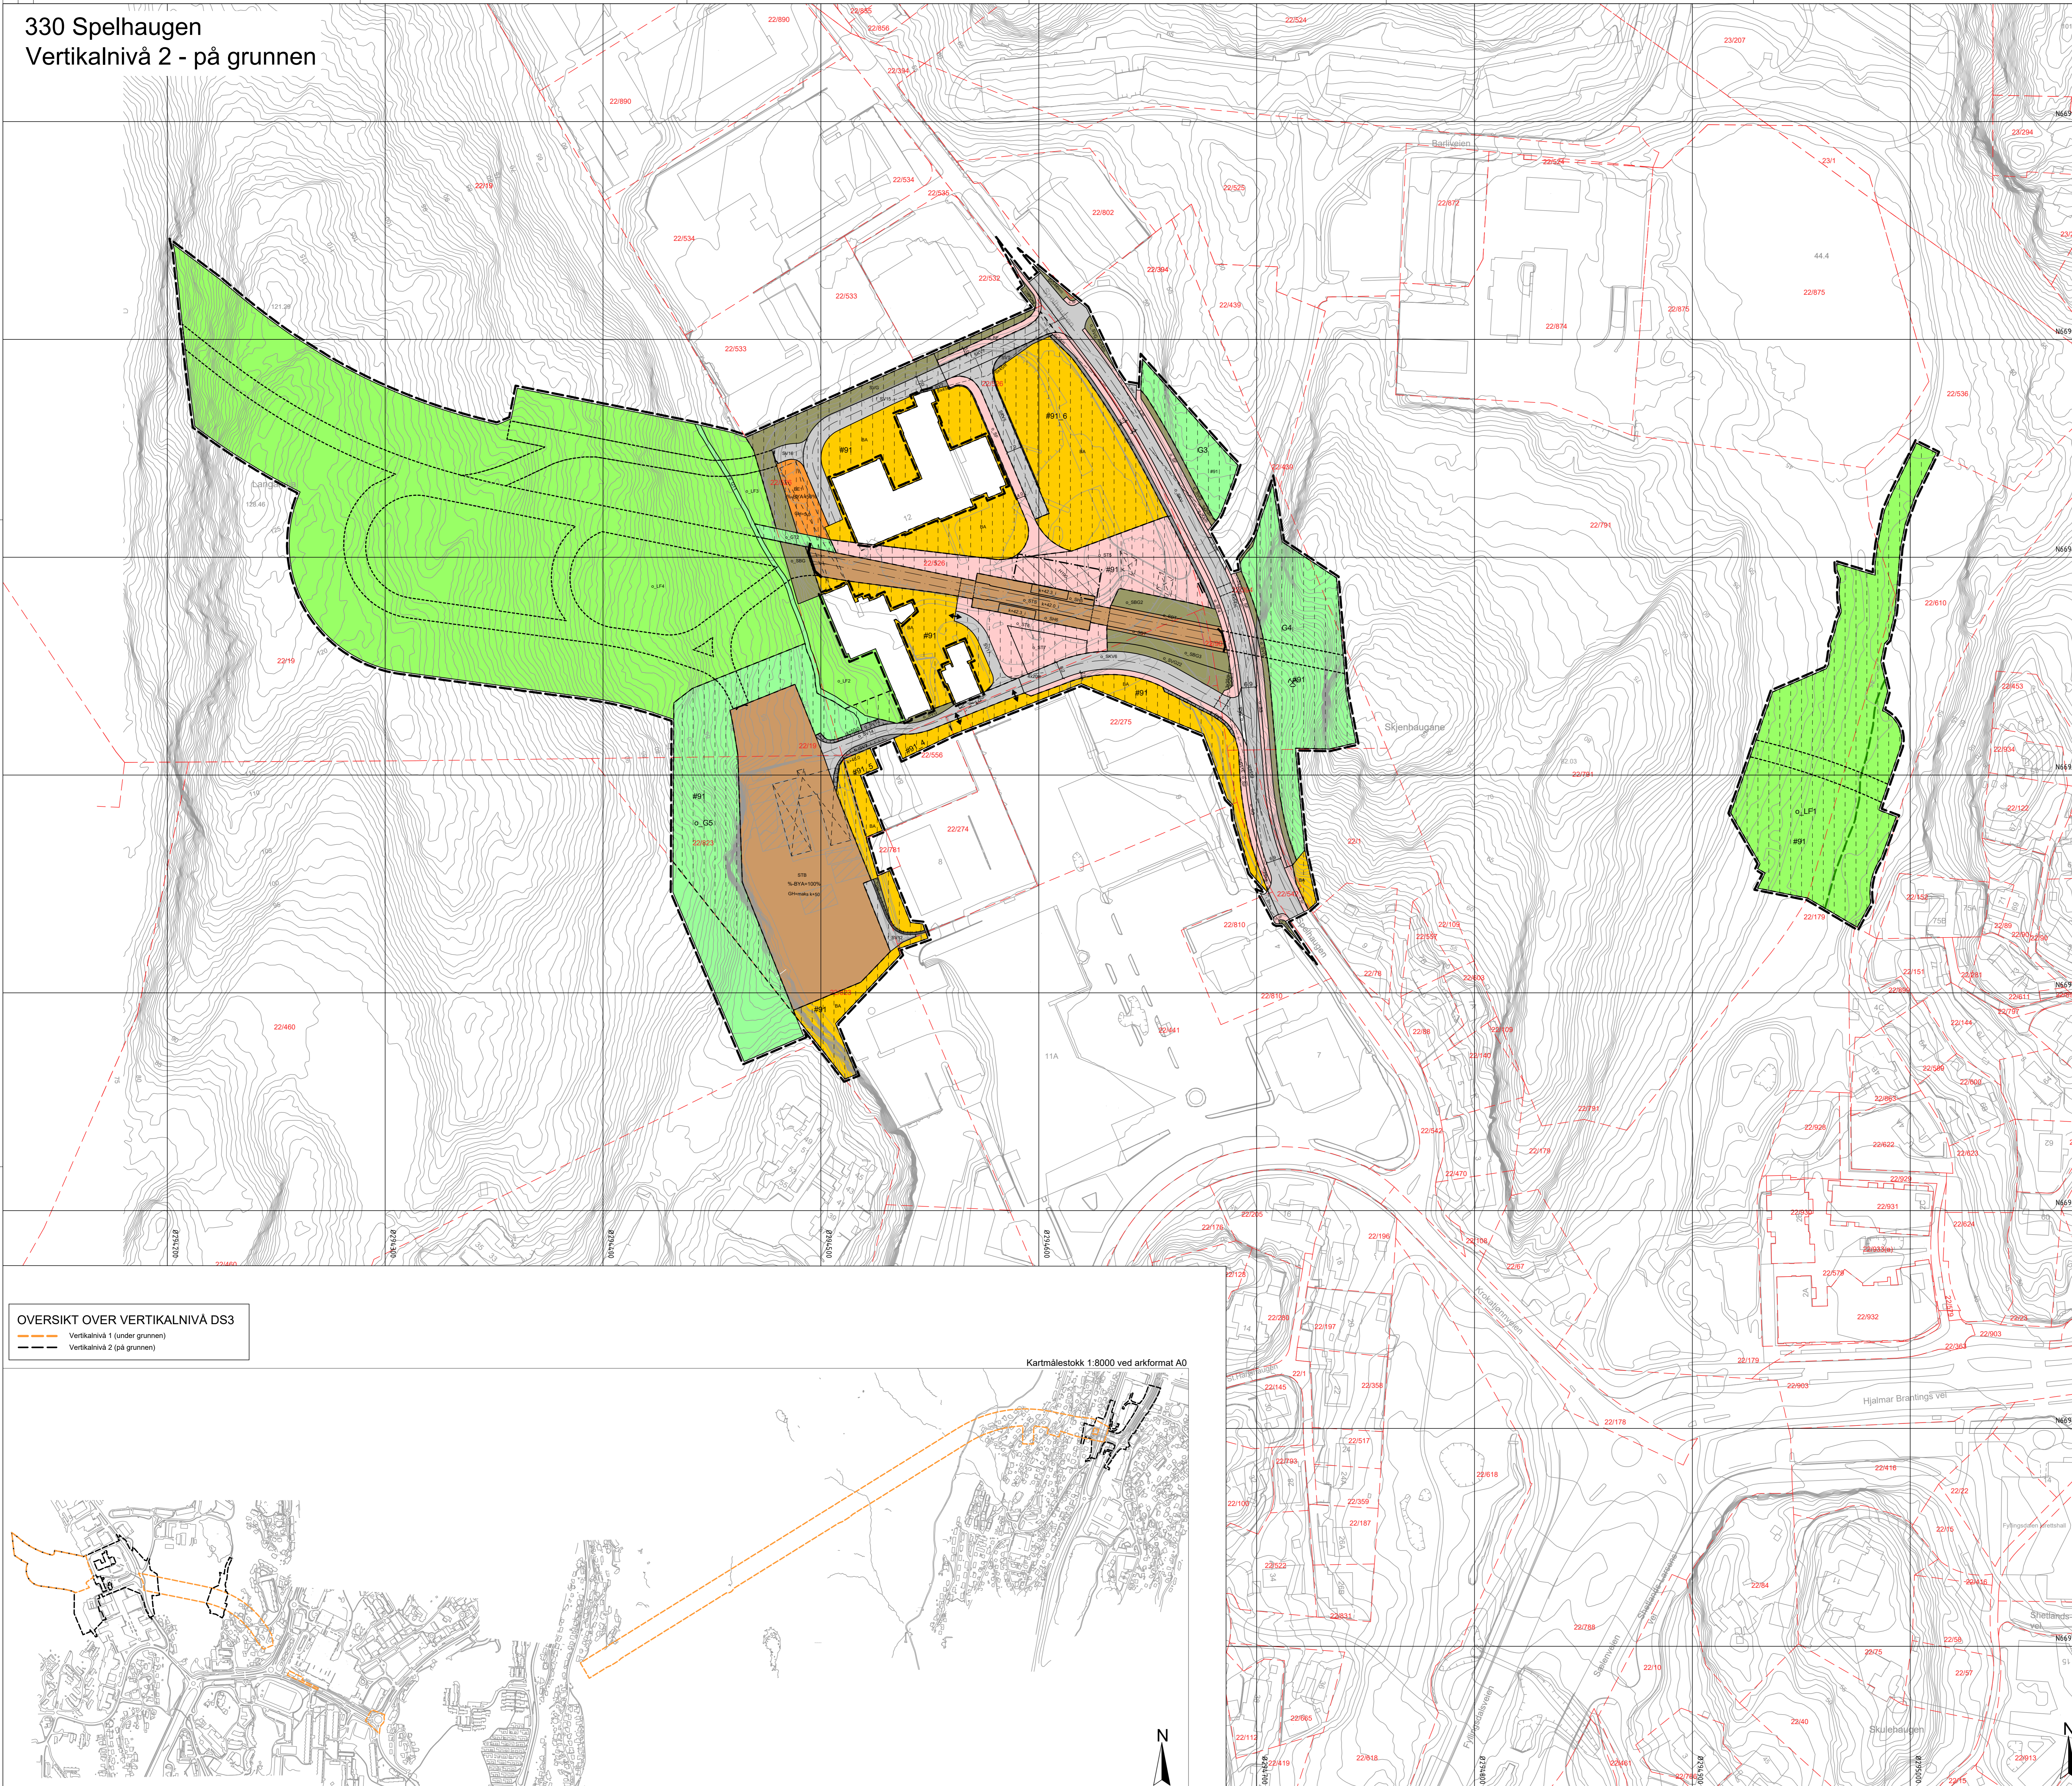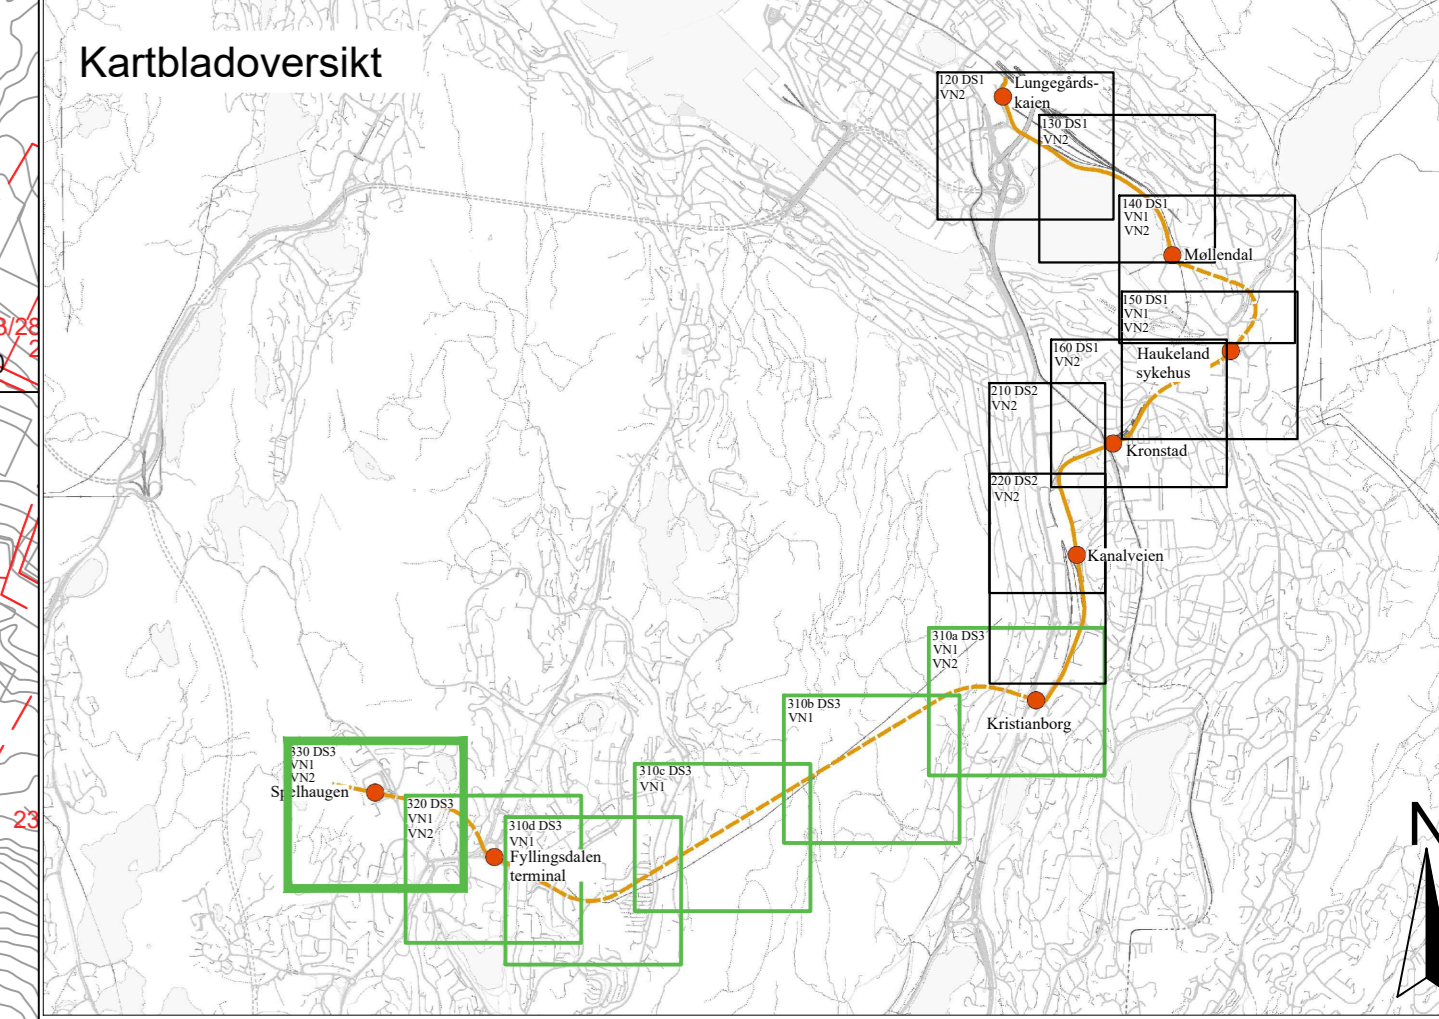

OVERSIKT OVER VERTIKALNIVÅ DS3
 - - - Vertikalnivå 1 (under grunnen)
 - - - Vertikalnivå 2 (på grunnen)

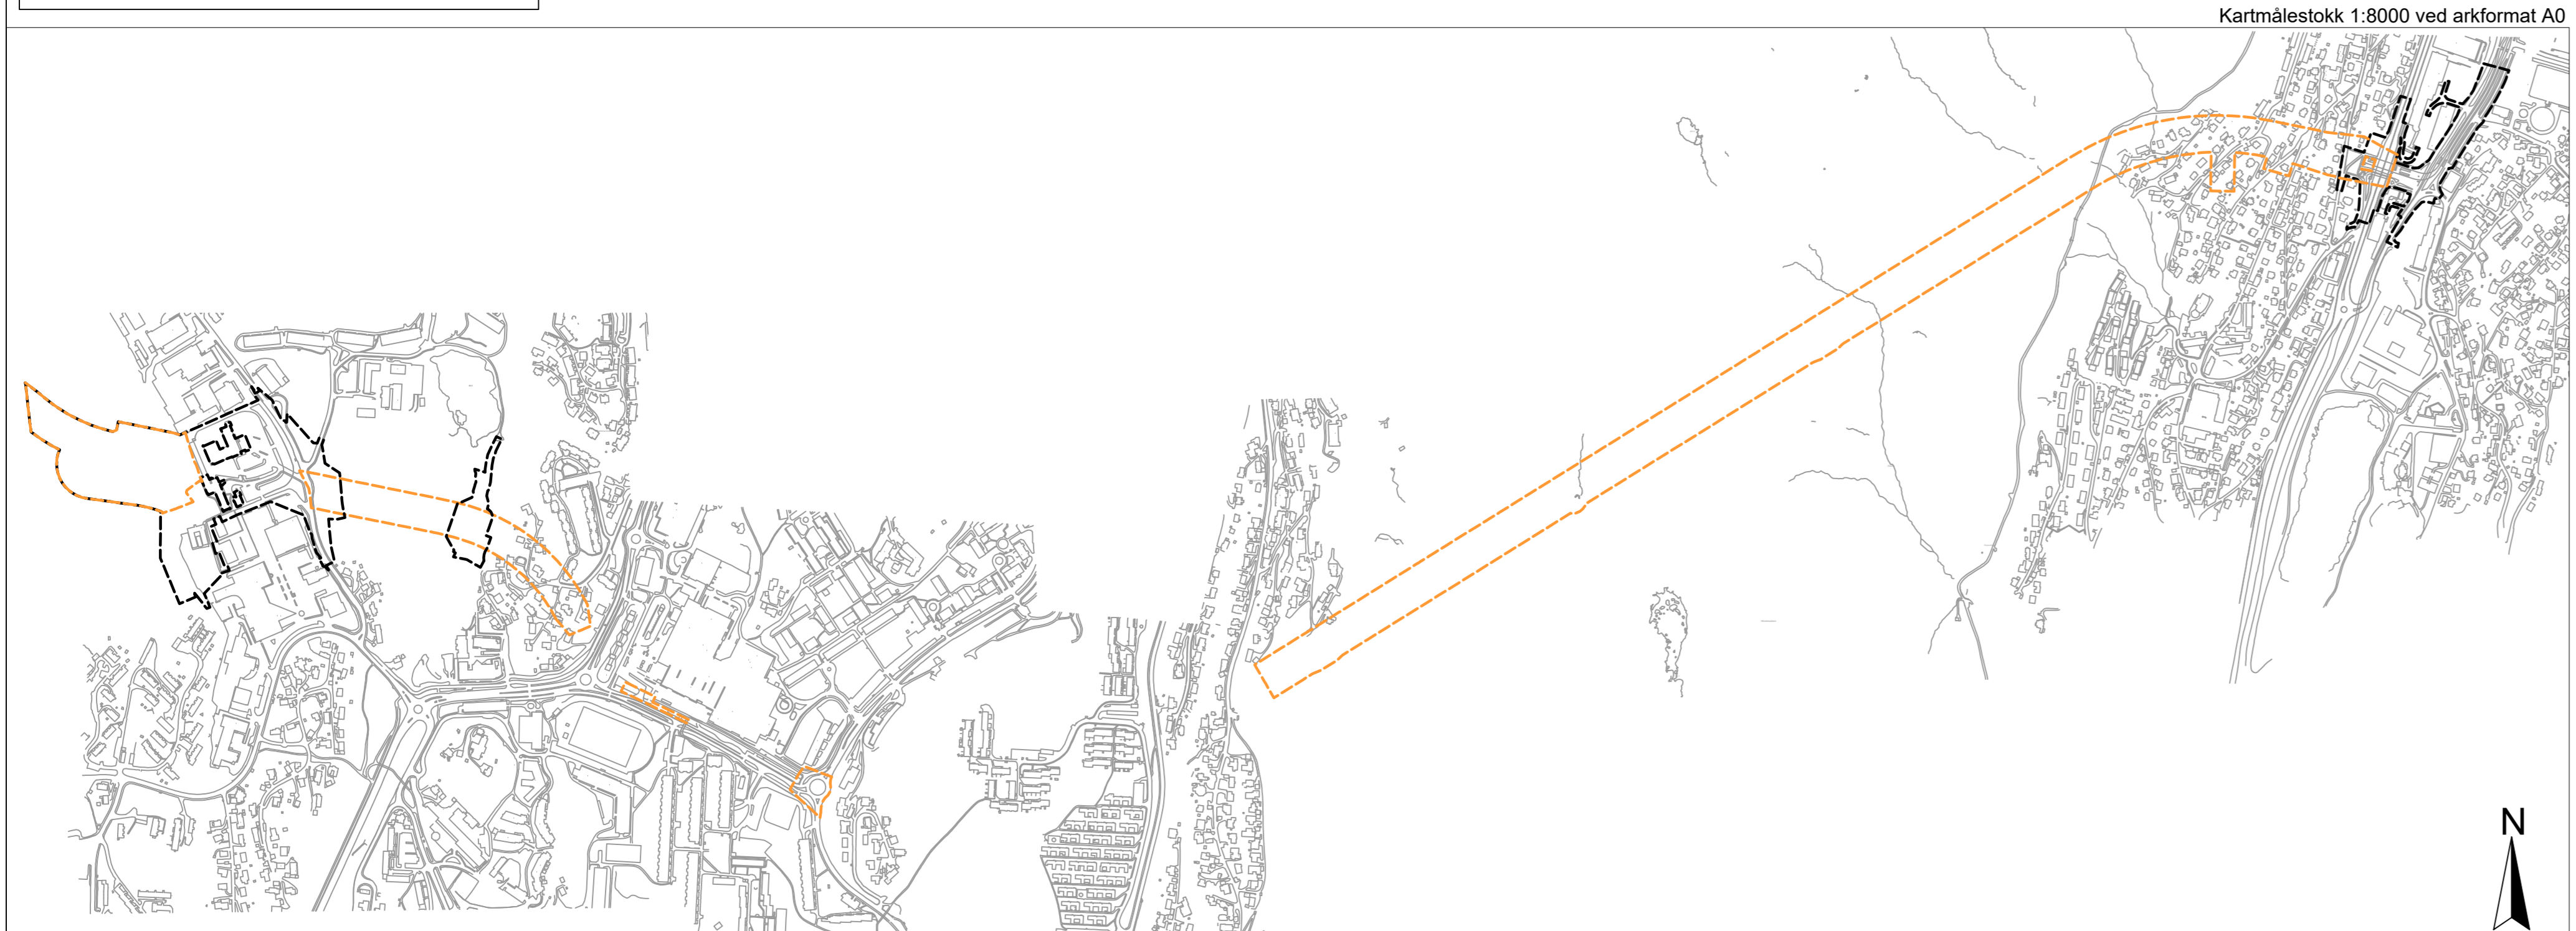

TEGNFORKLARING

Plankart 3 av 3 VN2 SØSI ver. 4.5.2

AREALFORMAL (PBL §12-5)

BEBYGGELSE OG ANLEGG (PBL §12-5 nr. 1)

- BA Bebyggelse og anlegg (001)
- BE Energianlegg (115)

SAFMERSELSANLEGG OG TEKNISK INFRASTRUKTUR (PBL §12-5 nr. 2)

- SV Veg (2010)
- SKV Kjøreforveg (2011)
- SF Fortau (2012)
- ST Torg (2013)
- SS Sykkelvei-felt (2017)
- SVT Annen vegggrunn-tekniske anlegg (2018)
- SVG Annen vegggrunn-grøntareal (2019)
- SIS Trase for Bybanen (2020)
- SSE Høstplatteplass for Bybanen (2020)
- STB Tekniske byggkonstruksjoner (2027)
- SBT Annen bane grunn - tekniske anlegg (2028)
- SBG Annen bane grunn - grøntareal (2029)
- SKS Kombinate formål (2029)
- Kjøreforveg/sykkelvei-felt (2011/2017)

JURIDISKE TEKSTER, LINJE- OG PUNKTSYMBOLER

- Illustrasjon av planens begrensning (til tre separate juridiske planer)
- Rødt område sammenfaller med PBL-formal
- Formålsgrense (PBL-formal)
- Bestemmelsegrense (PBL-formal)
- Hensynsgrense
- Byggingrense (1211)
- Planlagt bebyggelse (1215)
- Bebyggelse som forutsettes fjernet (1215)
- Regulert senterlinje (1221)
- Friskilte (1222)
- Regulert følgerferd (1226)
- Regulert støtter (1226)
- Tunnel (1234)
- Måle og avstandslinje (1235)
- Regulert kotehøyde (PBL-formal)
- Regulert kotehøyde (PBL-formal)
- %-BYA
- Prosent bebygd areal etter TEK 2010

PUNKTSYMBOLER

- Vegstenging (1041)
- Avkjørsel (1042)
- Tunnelåpning (1050)

REGIERFORM (PBL §12-7 nr. 14)

- Offentlig arealformål
- Felles arealformål

ILLUSTRERENDE LINJER/TEKST

- k+m.d. Illustrerende kotehøyde

VERTIKALNIVÅ

- Tunnel tunnelrom
- Turst

BASISKART

- Eiendomsgrænse
- Ekisterende bebyggelse
- Godkjent tiltak
- Tunnel tunnelrom

GRØNNSTRUKTUR (PBL §12-6 nr. 3)

- G Grønnstruktur (3001)
- GT Turveg (3003)

LANDBRUKS, NATUR- OG FRILUFTSFORMAL SAMT REINDRIFT (PBL §12-6 nr. 5)

- LF Friluftformål (010)

HENSYNSSONER (PBL §12-6 nr. 5)

- Andre skiringssoner (190)
- Redningsområde

BESTEMMELSESRÅDER (PBL §12-7)

- Midlertidig anlegg- og riggområde (01)

Reguleringsplan, områderegulering for:
 Bybanen fra sentrum til Fyllingsdalen/Årstad
 Nasjonal arealplan-ID 4601_04050000
 delstrekning 3: Mindremyren - Fyllingsdalen



Saksbehandling i følge plan- og bygningsloven

Saksgang	Dato	Plankart datert	Bestemmelser datert
Planoppstart kunnngort	27.11.14		
Beslutning offentlig ettersyn	05.01.17	25.11.16	25.11.16
Offentlig ettersyn, fra - til	07.01.17 - 21.02.17	25.11.16	25.11.16
Kommens innstilling	08.06.17	07.04.17	28.04.17
Bystyrets vedtak	21.06.17	07.04.17	19.06.17
Planvedtak kunnngort	12.08.17	07.04.17	21.06.17
Ettersyn: innstilling/behandling, saknr. 202411233	16.04.26	02.07.25	02.07.25
Planlegging kunnngort	30.05.26	02.07.25	02.07.25

BERGEN KOMMUNE | **SWECO** | Saknummer: 20142721
 Berge kommune | Site revisjonsdato: 02.07.2025


Det bekrefes at plankartet er i samsvar med bystyrets vedtak. Audeingebøder

320 Fyllingsdalen terminal Vertikalnivå 1 - under grunnen

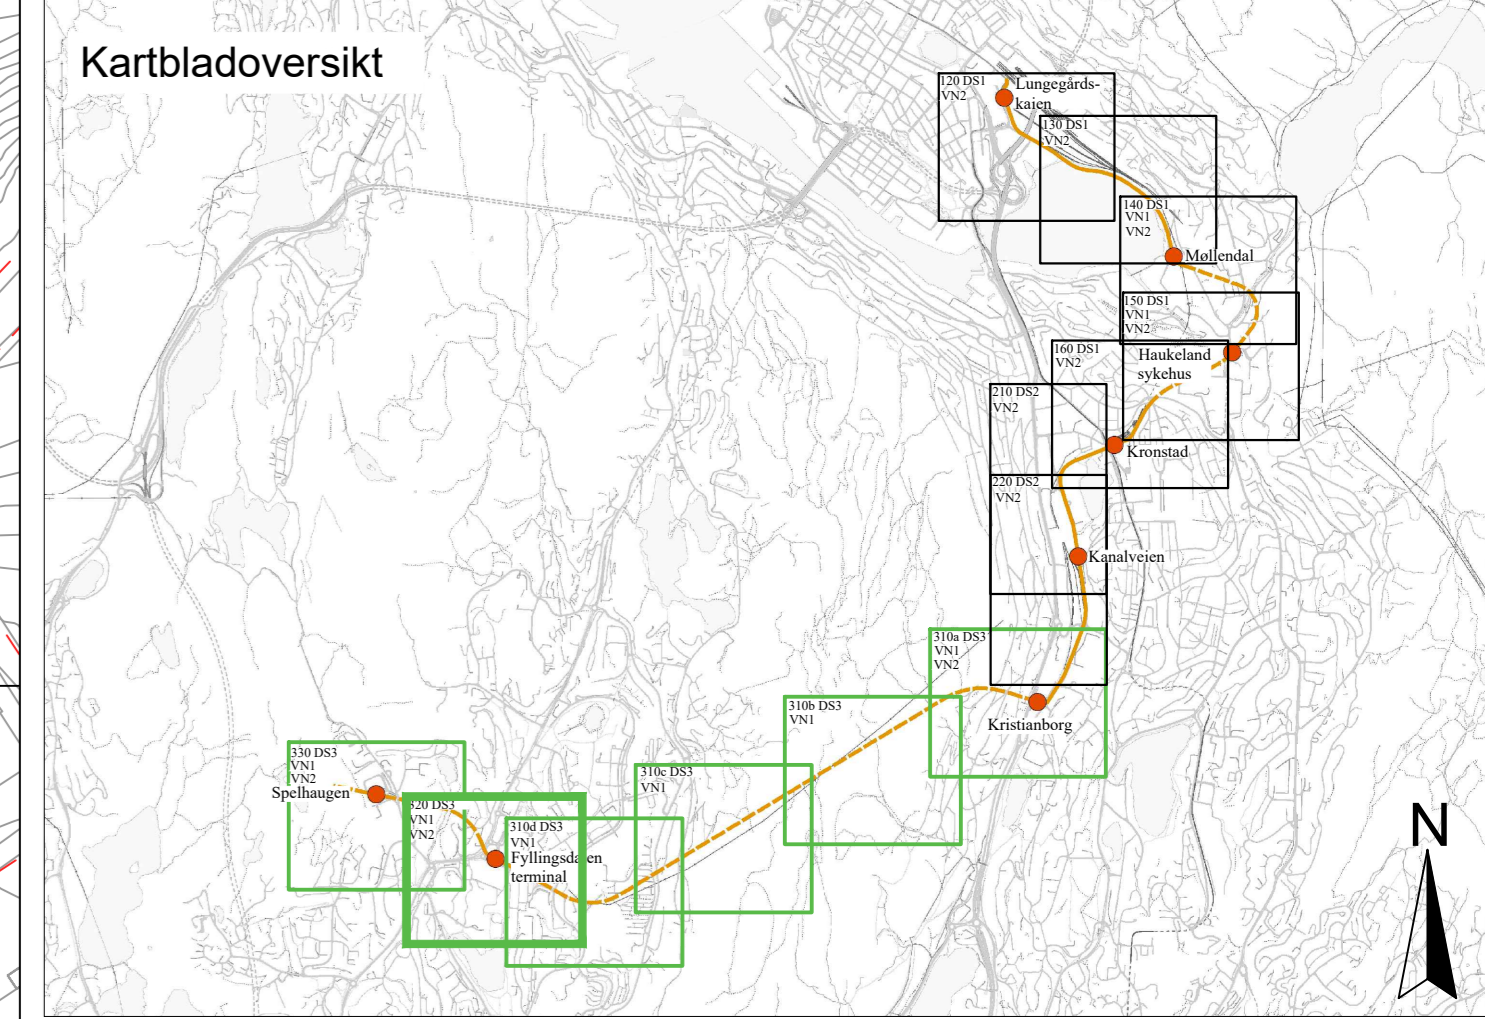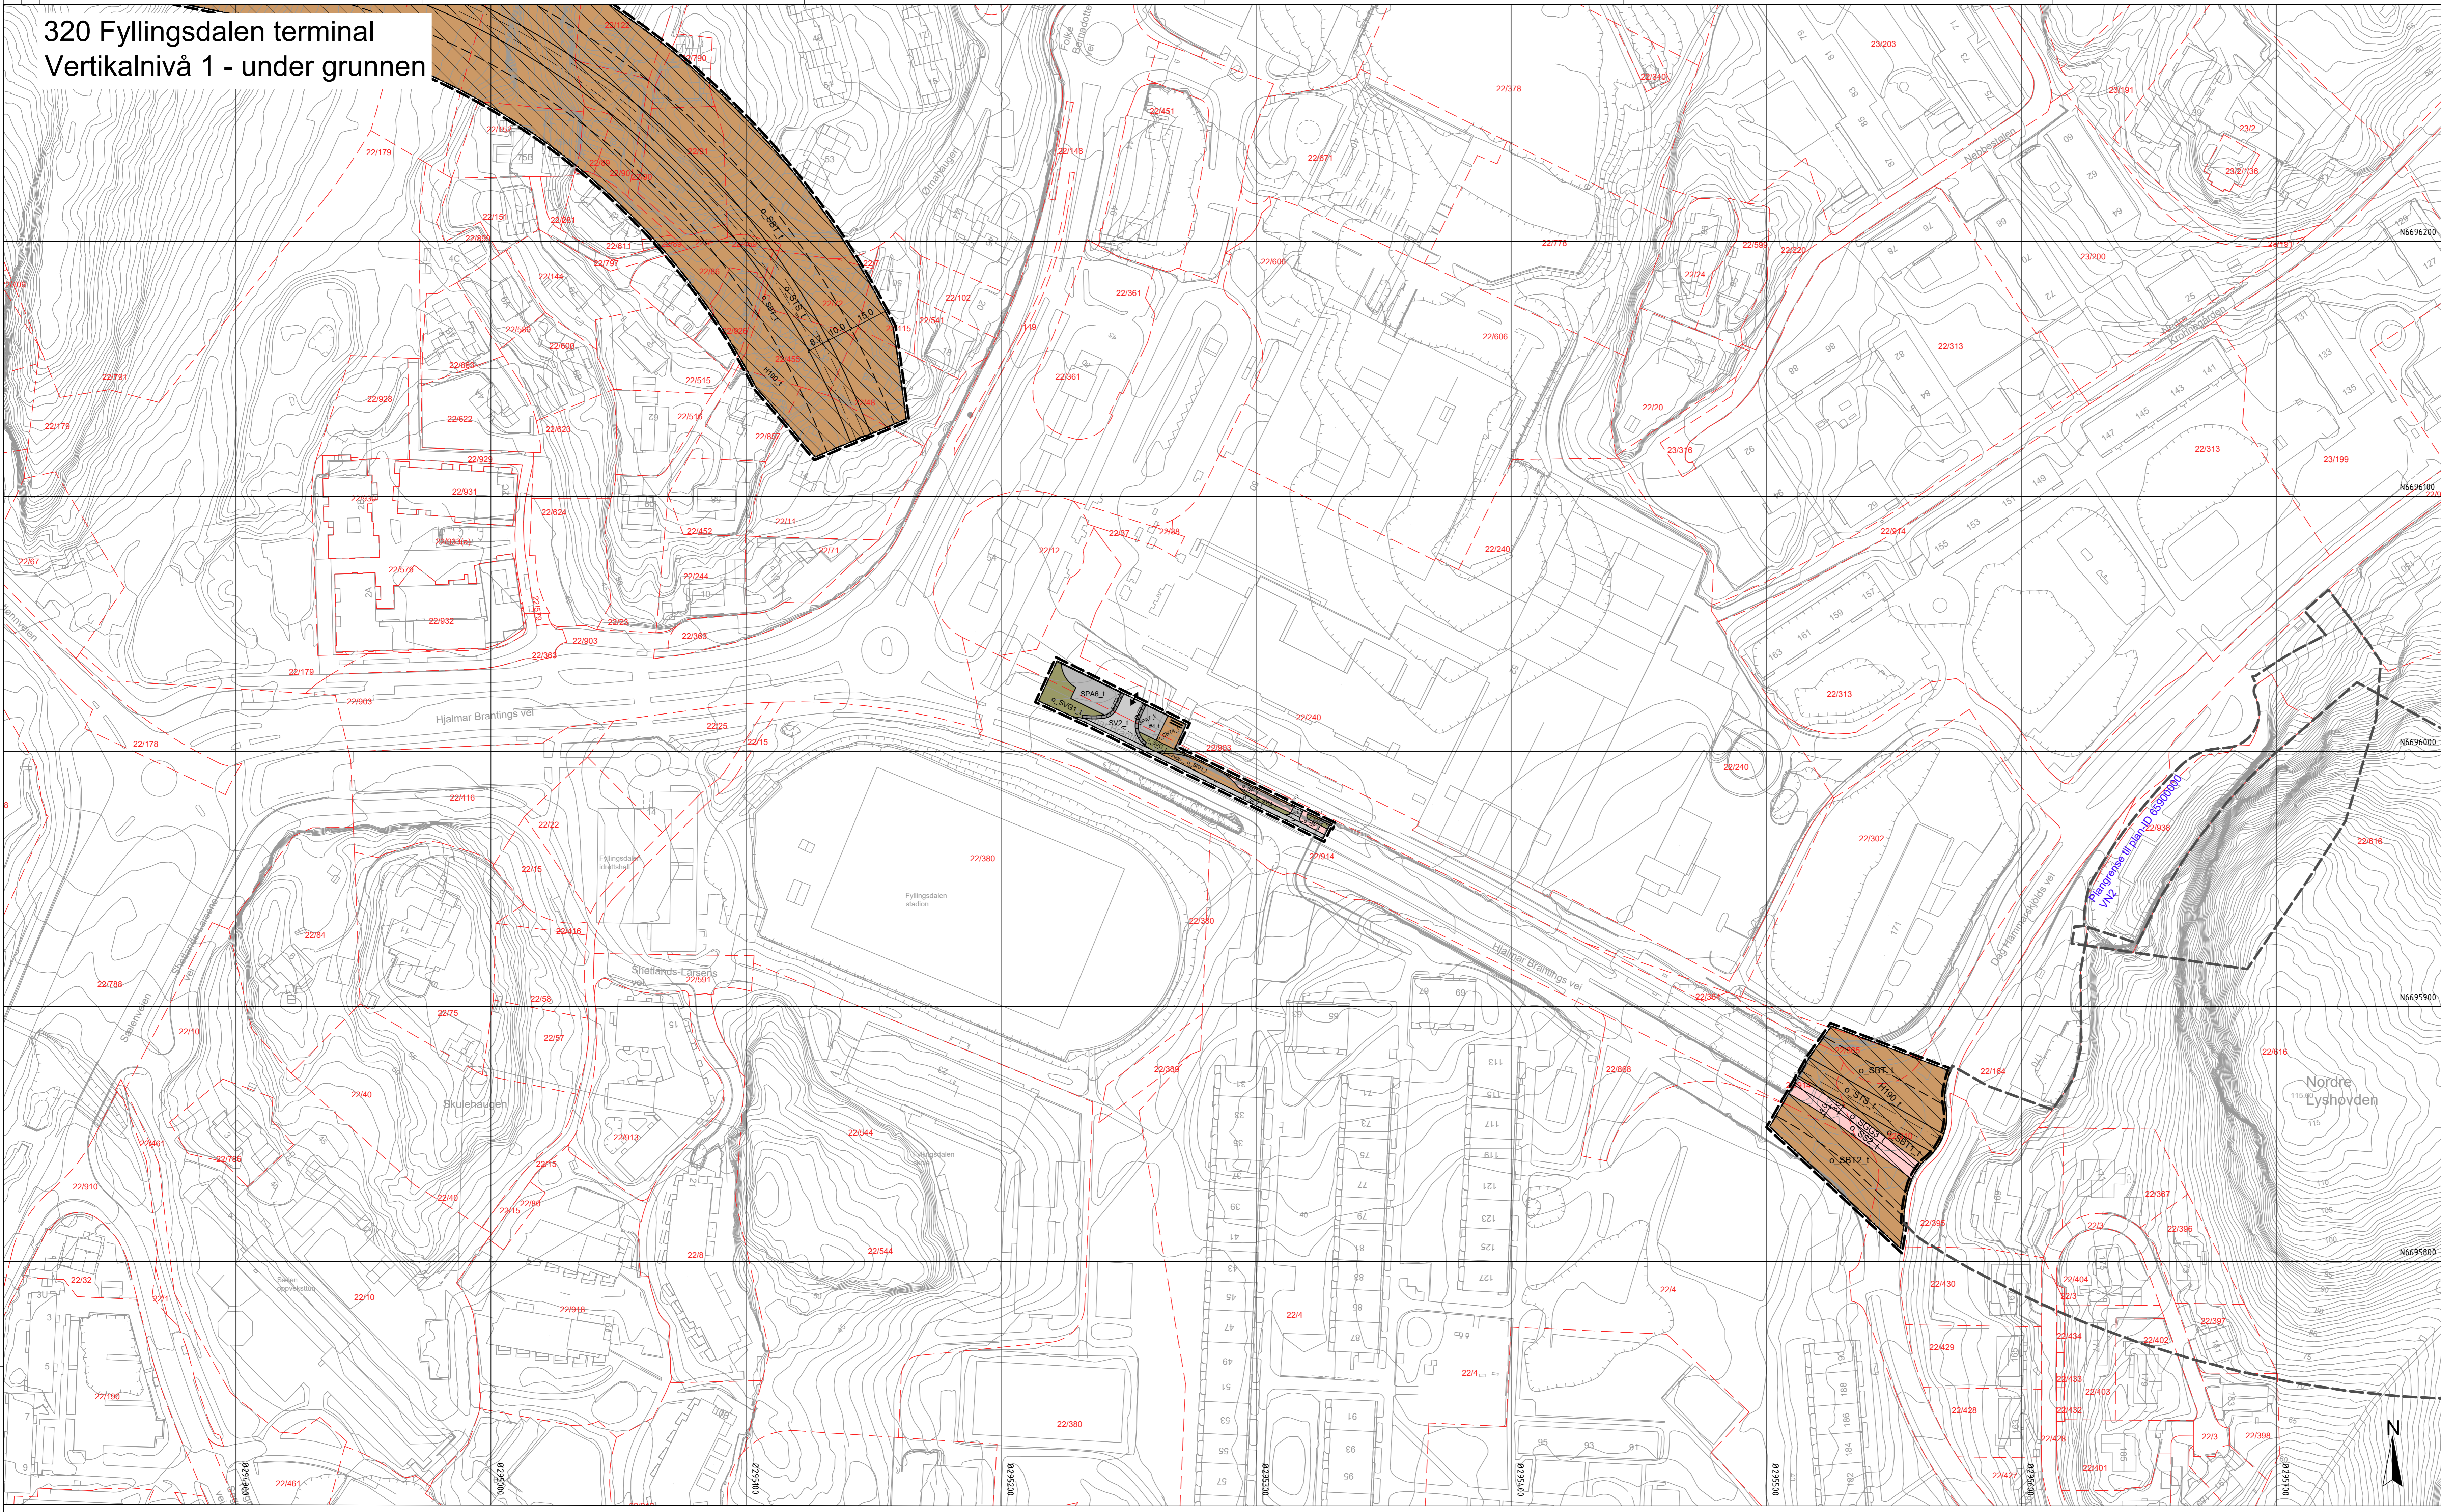

OVERSIKT OVER VERTIKALNIVÅ DS3

— Vertikalnivå 1 (under grunnen)
— Vertikalnivå 2 (på grunnen)

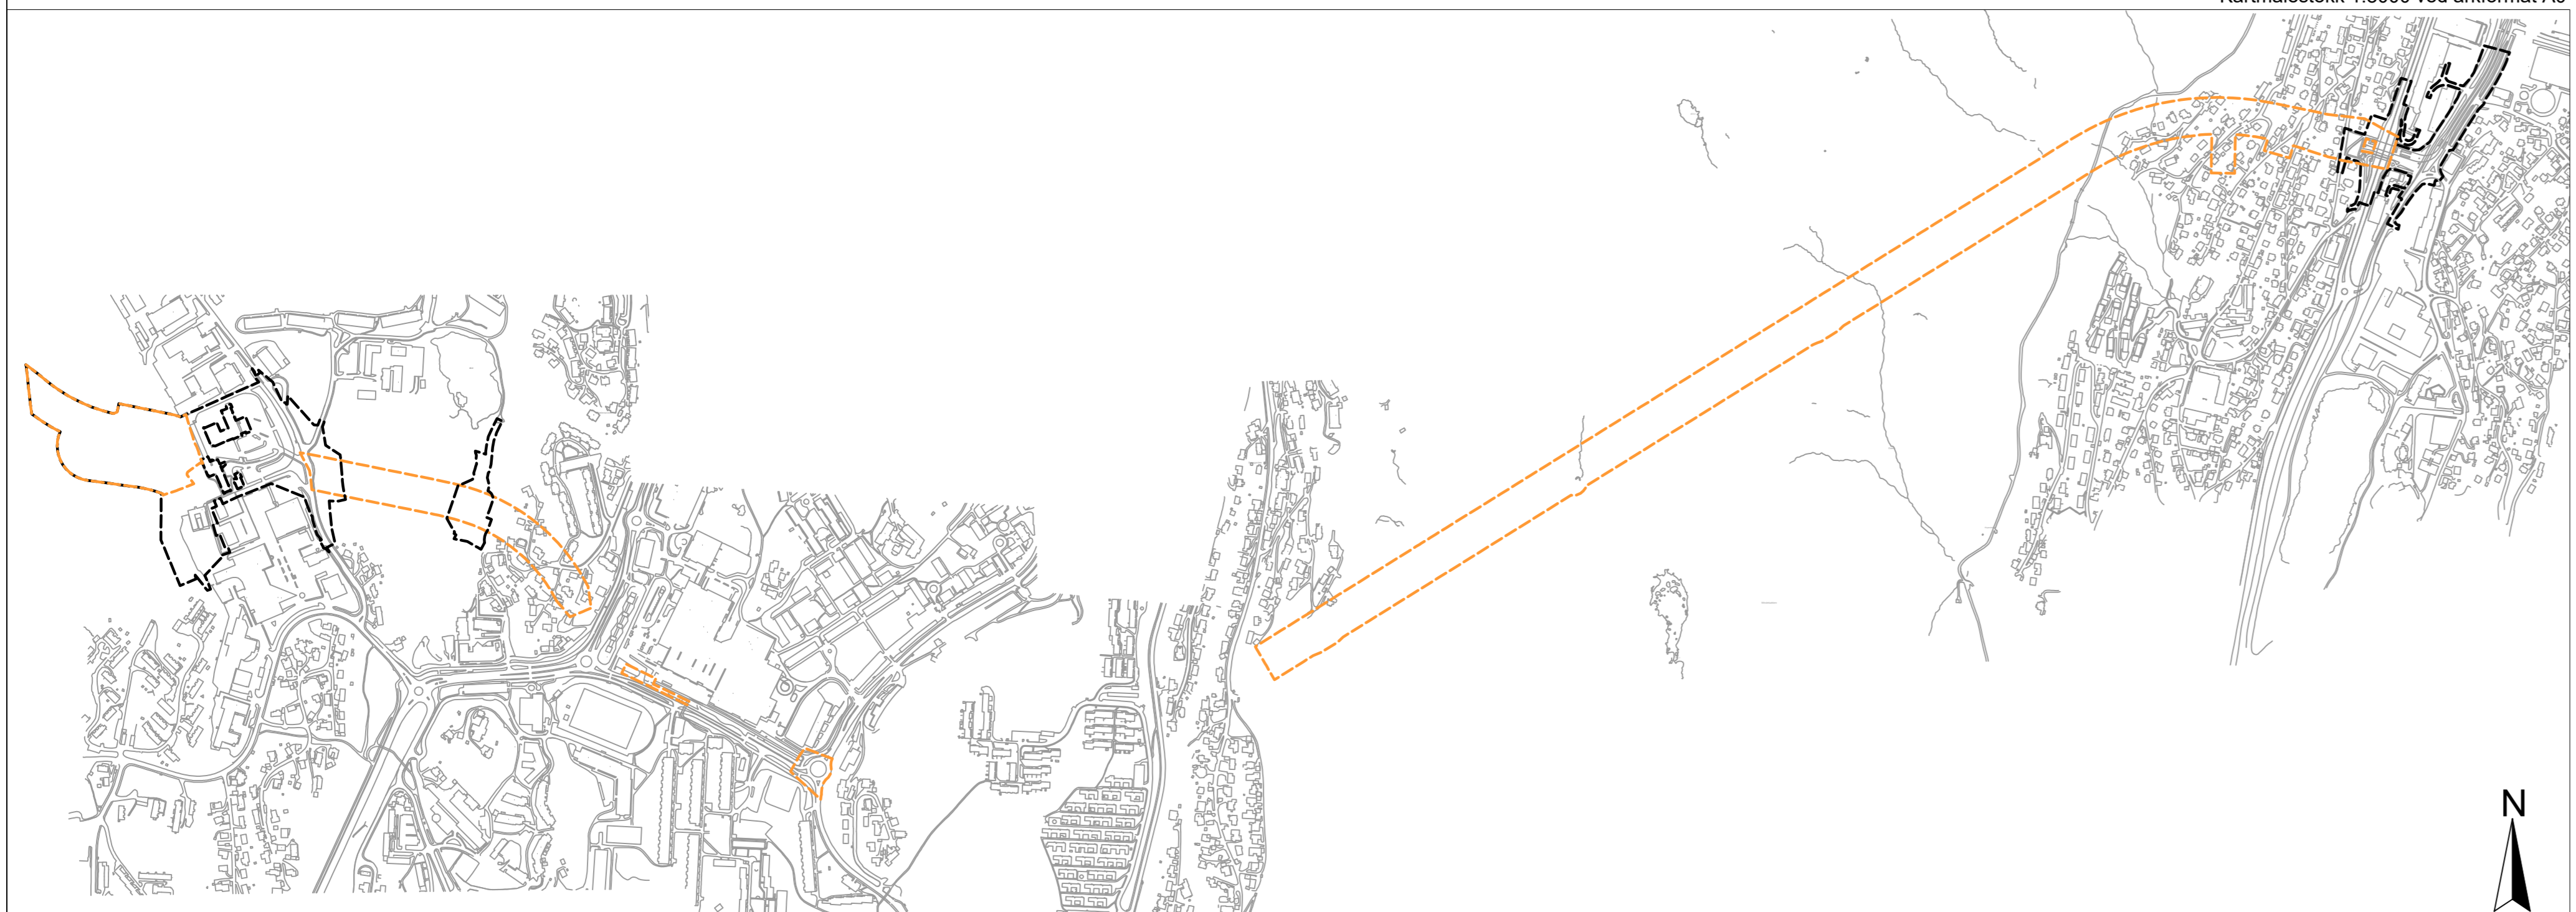

TEGNFORKLARING

Plankart 5 av 6 VNI SOSI ver. 4.5.2

AREALFORMAL (PRL §10-9)

SAFNERDELANLEGG OG TEKNISK INFRASTRUKTUR

- SV Veg (2010)
- SKV Kjøreveg (2011)
- SF Fortau (2012)
- SGG Gangveg/gangareal (2016)
- SS Sykkelvei/-felt (2017)
- SVT Annen veggrunn-tekniske anlegg (2019)
- SGS Annen veggrunn-granittaral (2019)
- SIS Trase for Bybanen (2022)
- SBT Annen banegrunn - tekniske anlegg (2020)
- SKH Kollektivholdeplass (2017)
- SPA Parkering (2001)

JURIDISKE TEKSTER, LINJE- OG PUNKTSYMBOLER

- Illustrasjon av planens begrensning (det 1m uferre jernstak plangrens)
- Formålsgrense (PRL/områdeser)
- Bestemmelsegrense (PRL/områdeser)
- Hensynsgrense
- Byggingsgrense (2211)
- Regulert sentreringsfelt (1221)
- Fraktinge (1022)
- Regulert foringsenning (1126)
- Regulert stattemur (1126)
- Måle og avstandslinje (1209)

PUNKTSYMBOLER

- || Stenging av avkjørsel (1241)
- ↔ Avkjørsel (1242)
- ↔ Tunnelåpning (1253)

REGULERINGSFORM (PRL §10-7-1)

- Offentlig arealformål
- Felles arealformål


VERTIKALNIVÅ

- Arealformål vertikalnivå 1 (tunnel)

BASISKART

- Elendomsgrense
- Eksisterende bebyggelse
- Godkjent tiltak
- Geodetisk grunnlag: UTM32_Euref 89
- Geodetisk høydegrunnlag: NH2000
- State utsklekket dato: 15.01.2025
- Eksidians: 1m
- Kartmålestokk: 1:1000 ved arkformat A0
- U: 10m, 25m, 50m

Prinsipp for sikrings- og justeringszone for tunnel

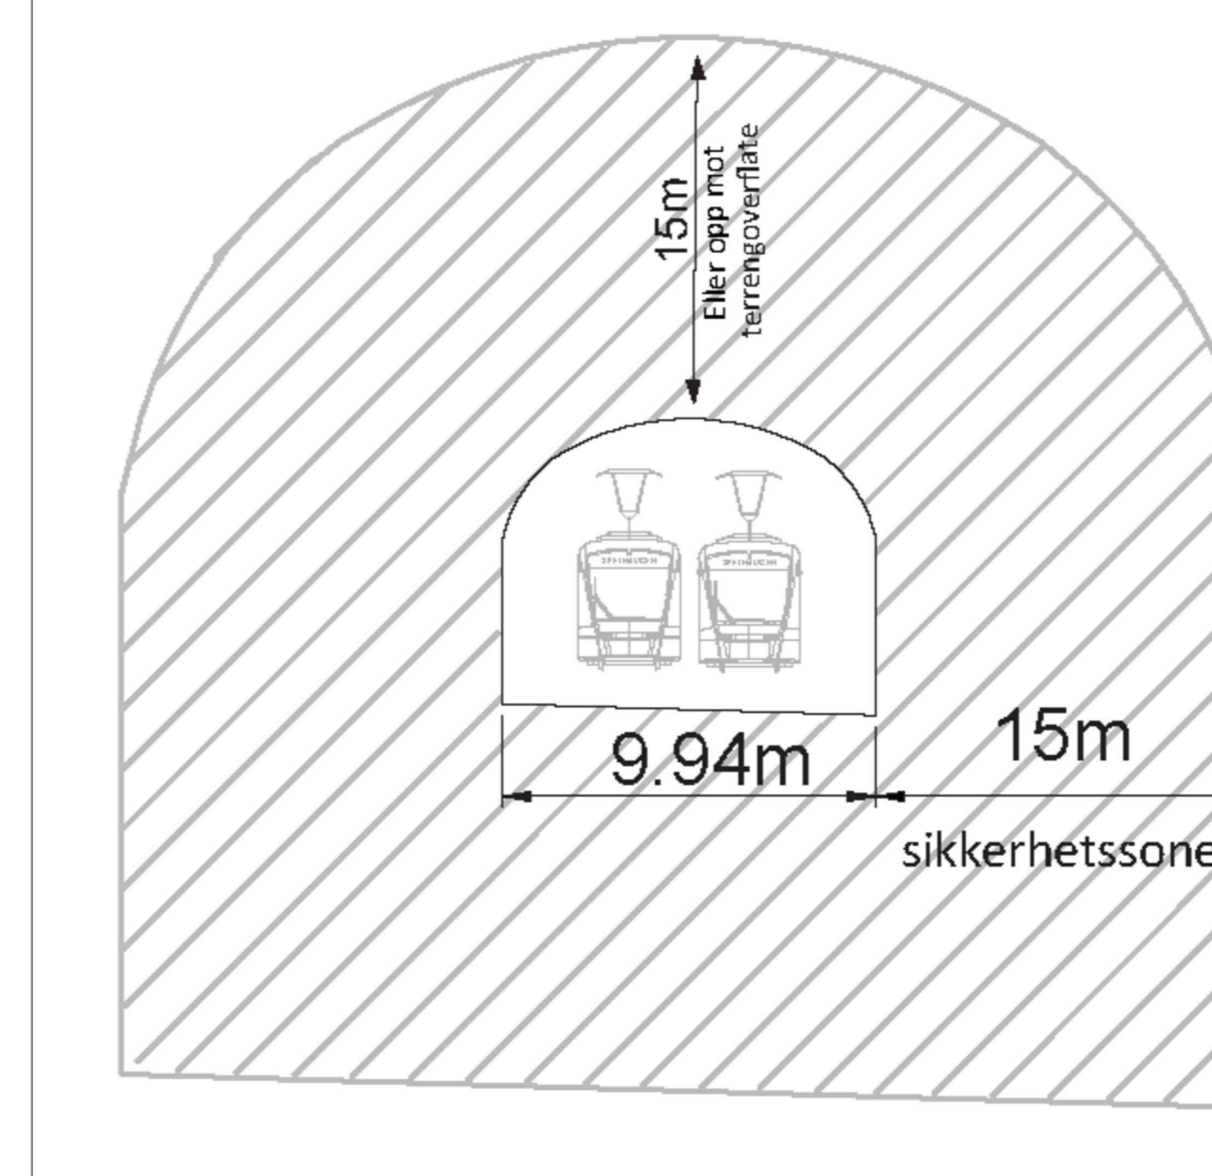

HENSYNSSONER (PRL §10-4, §11-4)

SIKRINGS-, STØY- OG FARESONER (PRL §11-8)

- Andre sikringssoner (10)
- Sikringsone rundt tunnel

BESTEMMELSEOMRÅDER (PRL §10-7)

- Funksjons- og kvalitetskrav til bygninger, anlegg og utearealer (13) (se paragraf 10-7)

Reguleringsplan, områderegulering for:

BERGEN KOMMUNE, Fyllingsdalen/Årstad
Bybanen fra sentrum til Fyllingsdalen, delstrekning 3: Mindremyren - Fyllingsdalen

Nasjonal arealplan-ID 4601_84050000

Saksbehandling i følge plan- og bygningsloven

Saksang	Dato	Plankart datert	Bestemmelser datert
Planoppstart kunnngjørt	27.11.14		
Beslutning offentlig ettersyn	05.01.17	25.11.16	25.11.16
Offentlig ettersyn, fra - til	07.01.17 - 21.02.17	25.11.16	25.11.16
Kommens innstilling	08.06.17	07.04.17	28.04.17
Bystyrets vedtak	21.06.17	07.04.17	19.05.17
Planvedtak kunnngjørt	12.08.17	07.04.17	21.06.17
Tilrådgivning innstilling behandling, saknr. 2024/11233	16.04.26	02.07.25	02.07.25
Planendring kunnngjørt	30.05.26	02.07.25	02.07.25

Forlagsstiller: BERGEN KOMMUNE

Utarbeidet av: **SWECO**

Saksnummer: 201427/21
Side revisjonsdato: 02.07.2025

Det bekreftes at plankartet er i samsvar med bystyrets vedtak.

Avtalegjelder

