



TEGNFORKLARING

- | Eksisterende | | Plantlagt nytt Kristiansholm | |
|--------------|-------------------------------|------------------------------|------------------------|
| | Vannledning (VL) | | Vannledning |
| | Spillvannsledning (SP) | | Avløp fellesledning |
| | Pumpeledning spillvann (PS) | | Spillvannsledning |
| | Ledning utgår | | Pumpeledning spillvann |
| | Stakekum | | Overvannsledning |
| | Vannledningskum m/brannventil | | Fjernvarmerør |
| | Hydrant | | Bossnett BIR |
| | Kloakkpumpestasjon (P) | | Vannkum |
| | | | Stakekum (AF/SP/OV) |
| | | | |


Rev.	Dato	ANH	Sign.	VL mellom pkt. H til I. Ringledning VL.	Revisjonen gjelder
A	02.11.2021	ANH			
Oppdragsgiver					
OBOS Nye Hjem AS					
Prosjekt					
Regulering Kristiansholm, gbnr. 168/348 m.fl.					
VA-rammeplan.					
Plan nye og eksisterende ledninger.					
haugen VVA					
Kanalveien 5 5068 Bergen Tlf. 55 59 82 60 e-post: post@haugenvva.no					
Tegn.	Kontr.	Godk.			
ANH	THF	ANH			
Dato:			06.07.21		
Målestokk:			1:500		
Prosjektnr.:			20073		
Tegningnr.:			001		
Rev.:					



TEGNFORKLARING

- Eksisterende
- Vannledning (VL)
 - - - Avløp/feleledning
 - - - Spillvannsledning (SP)
 - Pumpeledning spillvann (SPP)
 - - - Overvannsledning (OV)
 - Stakekum
 - Vannledningskum m/brannventil
 - ◆ Hydrant
 - ⊕ Kloakkpumpestasjon (P)


Rev.	Dato	Sign.	Revisjonen gjelder		
Oppdragsgiver			OBOS Nye Hjem AS		
Prosjekt			Regulering Kristiansholm, gbnr. 168/348 m.fl.		
Dato:			06.07.21		
Målestokk:			1:500		
Formatt:			A1		
Prosjektnr.			20073		
Tegningsnr.			002		
haugen VVA			Kanalveien 5 5068 Bergen Tlf. 55 59 82 60 e-post: post@haugenvva.no		

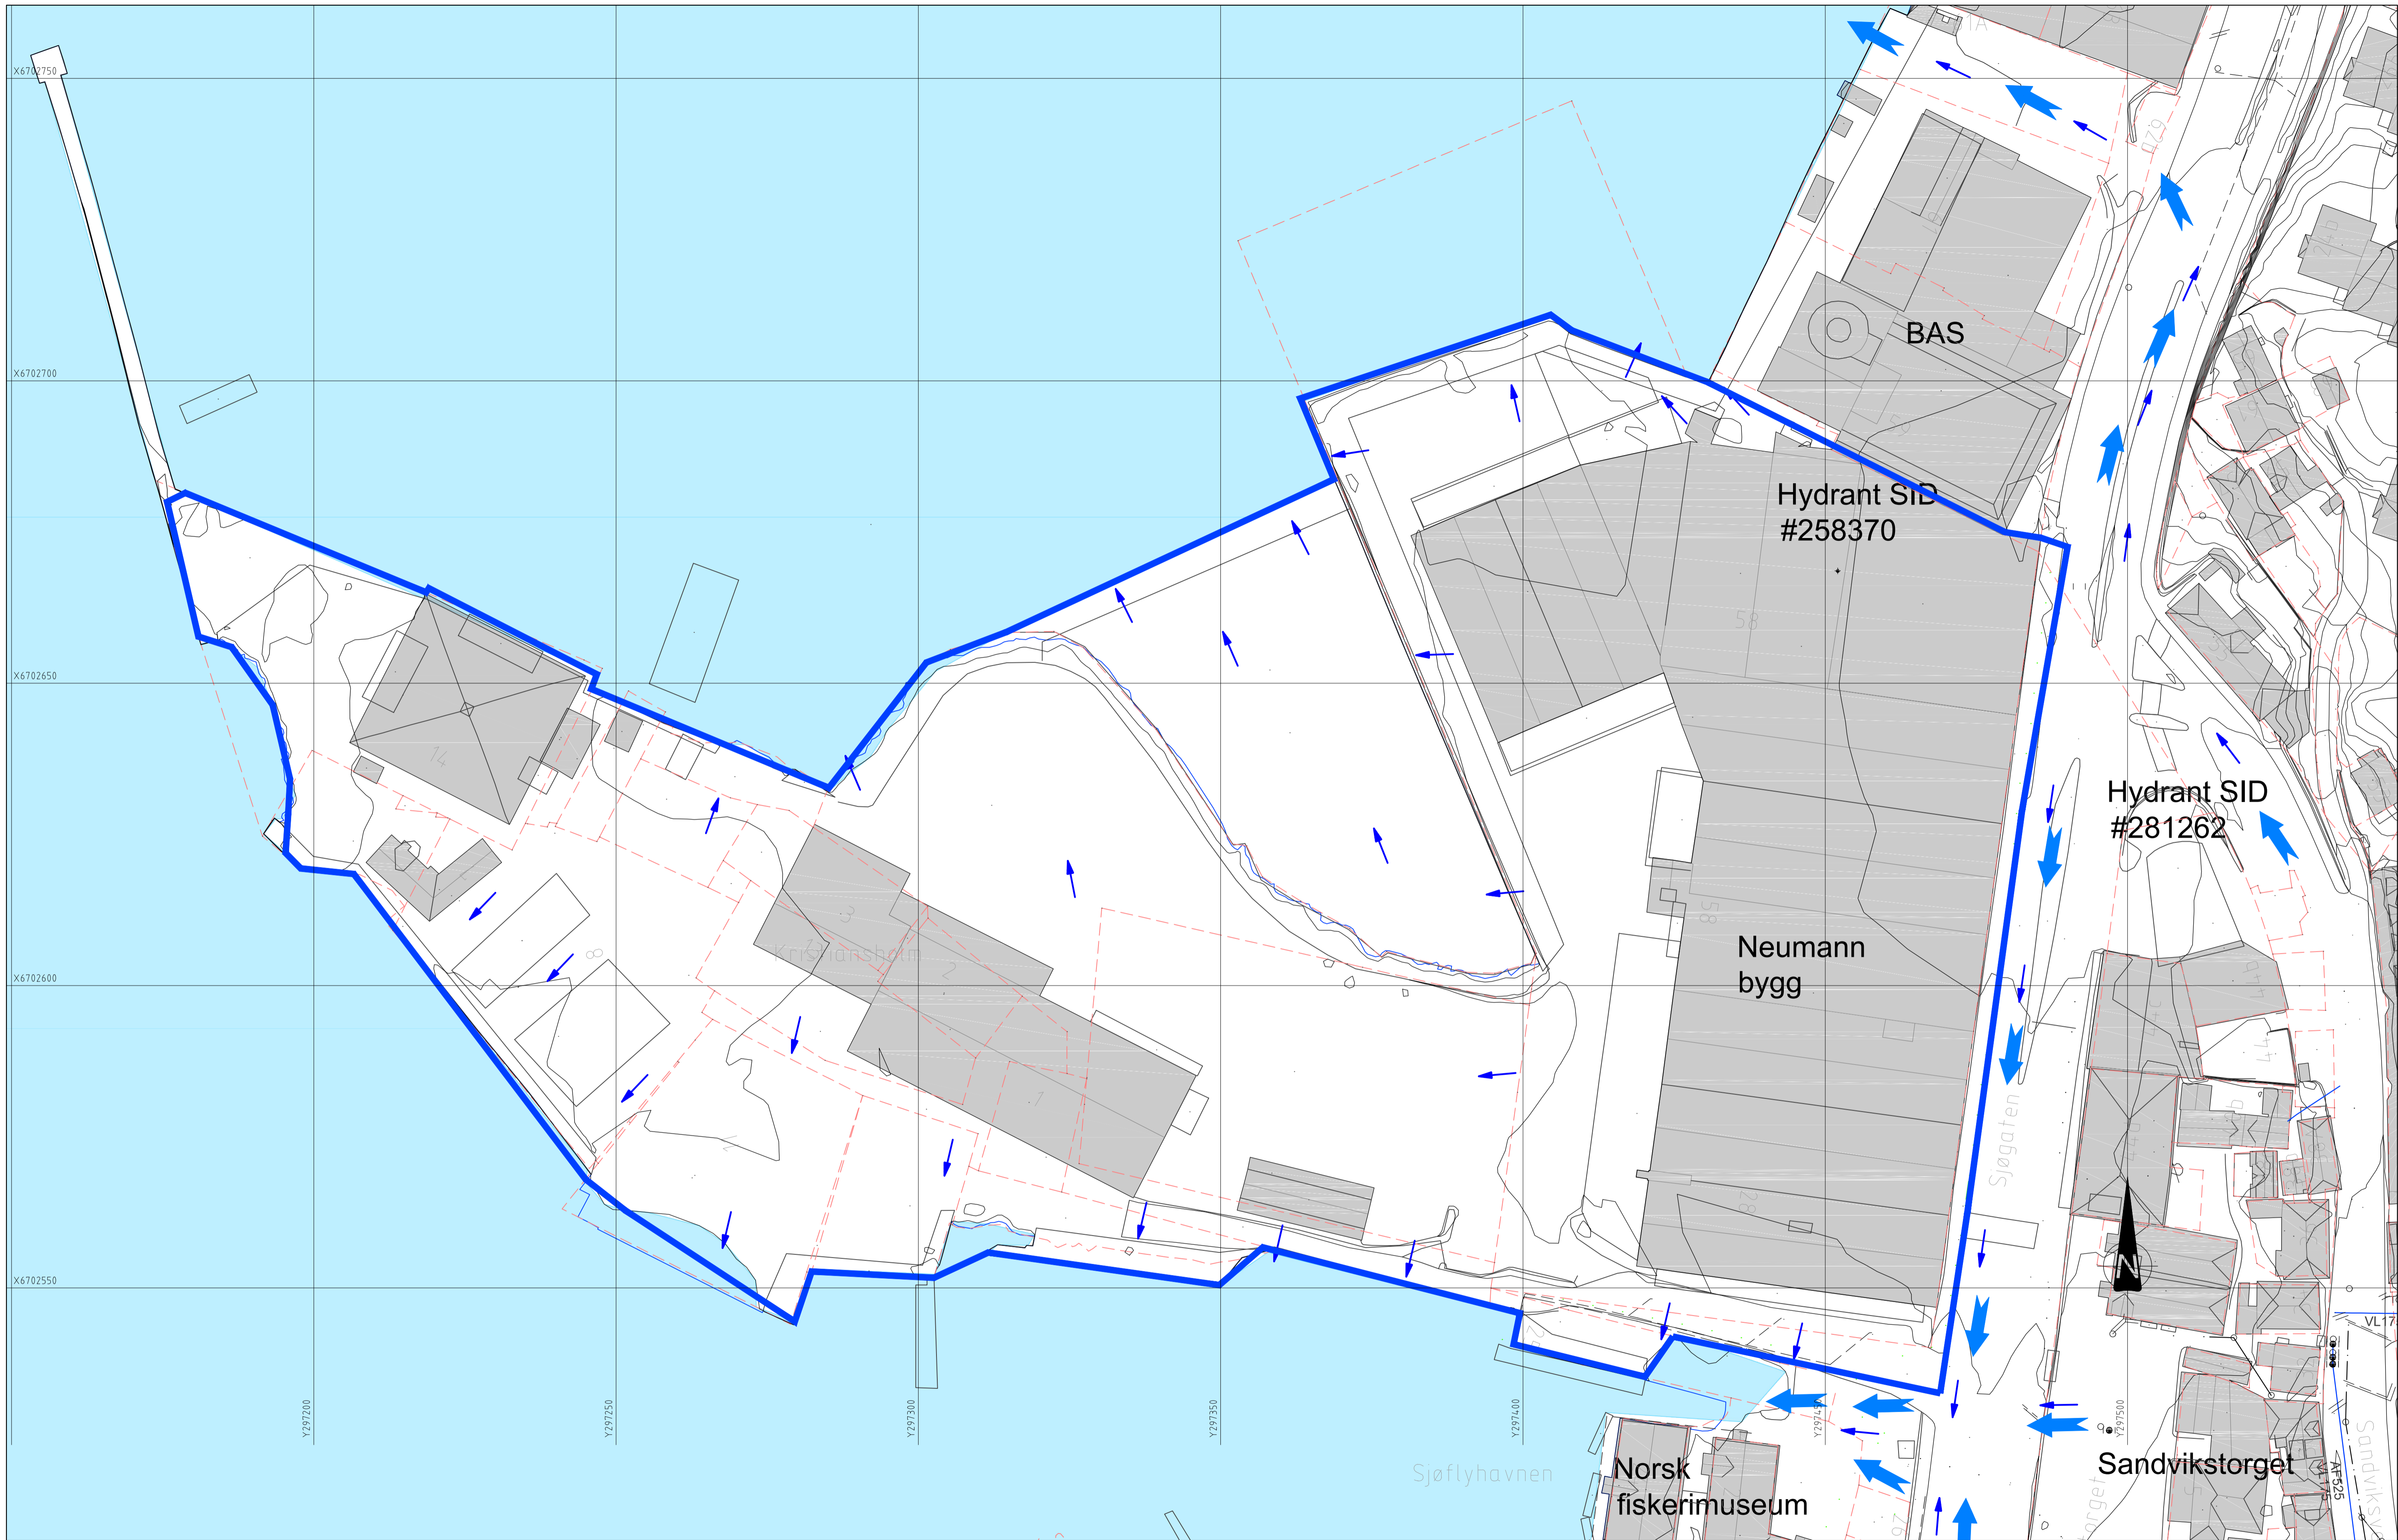

TEGNFORKLARING

- Avrenningspil overvann
- Flomveg overvann
- Omriss nedslagsfelt overvann "Neumanntomten"
- Overvannsledning

Rev.	Dato	Sign.		Revisjonen gjelder
Oppdragsgiver				
OBOS Nye Hjem AS				
Prosjekt				
Regulering Kristiansholm, gbnr. 168/348 m.fl.				
VA-rammeplan.				
Overvannshåndtering-eksisterende situasjon.				
Tegn.		Kontr.		Godk.
ANH		THF		ANH
Dato: 06.07.21				
Målestokk: 1:500			Format: A1	
Prosjekt nr. 20073				
Tegning nr. 003				

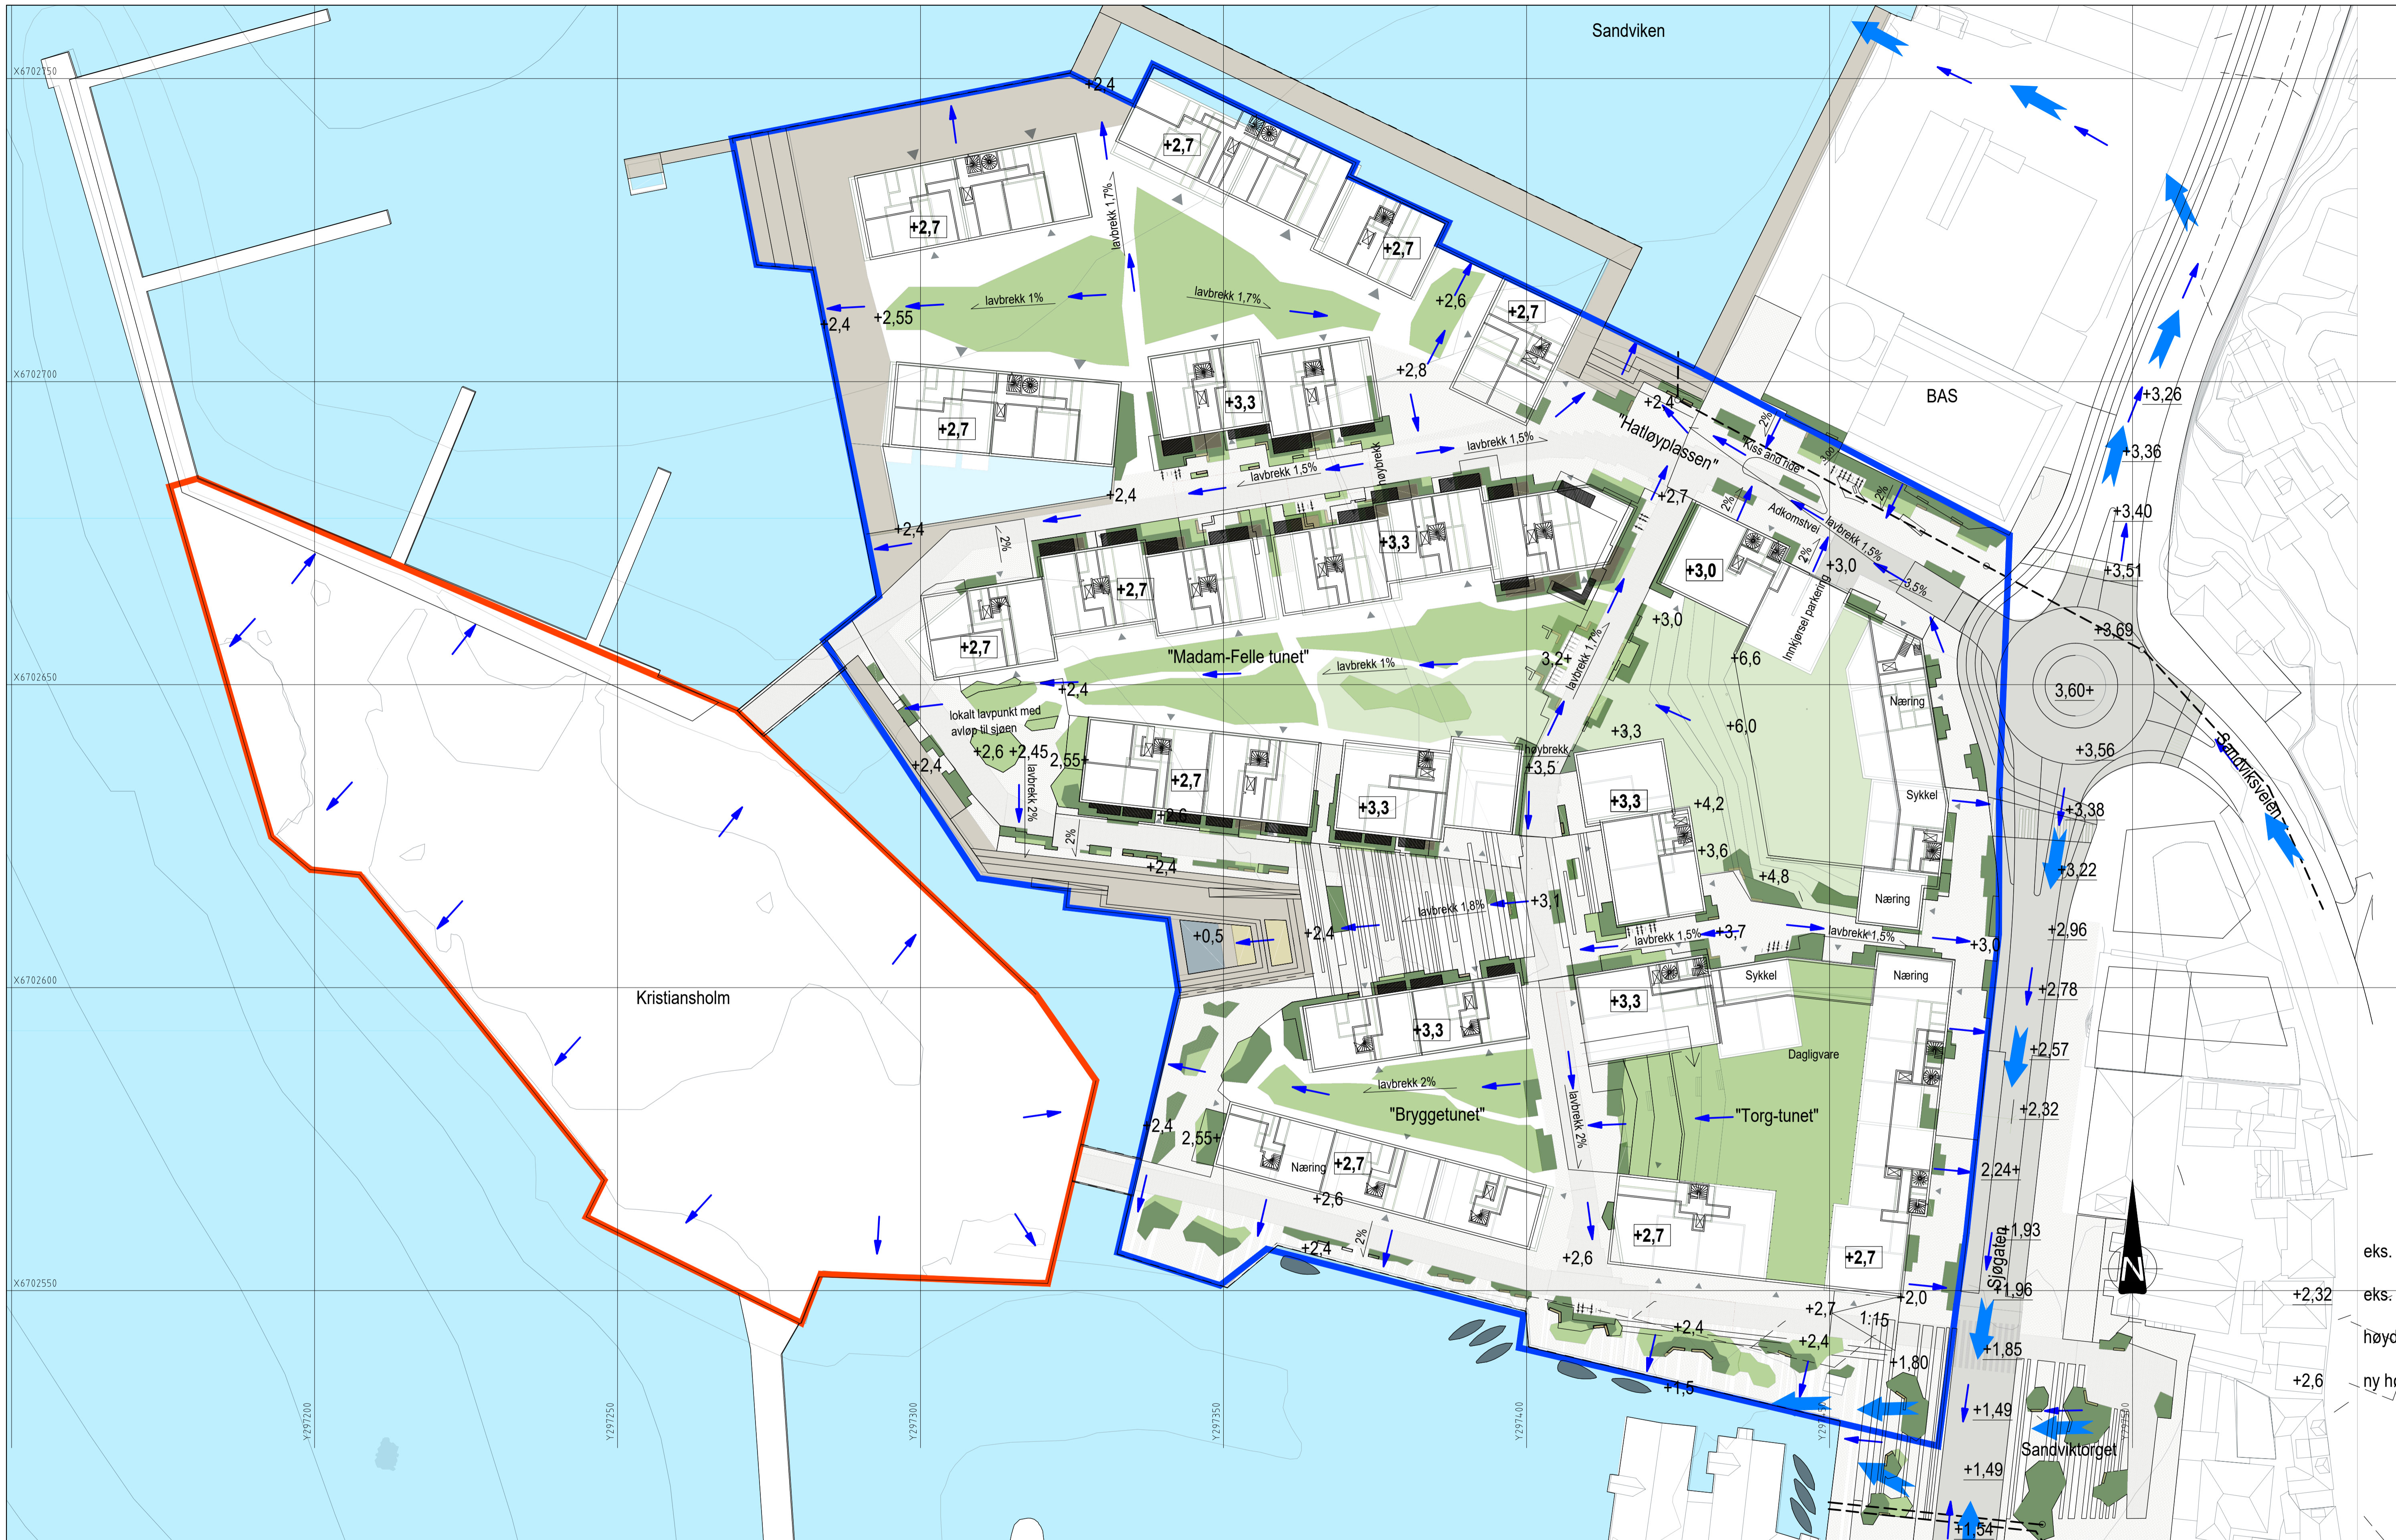

TEGNFORKLARING

- Avrenningspil overvann
- Flomveg overvann
- Omriss nedslagsfelt 1
- Omriss nedslagsfelt 2
- Overvannsledning

Rev.	Dato	Sign.	Revisjonen gjelder																												
Oppdragsgiver																															
OBOS Nye Hjem AS																															
Prosjekt																															
Regulering Kristiansholm, gbnr. 168/348 m.fl.																															
VA-rammeplan.																															
Overvannshåndtering-ny situasjon.																															
<table border="0" style="width: 100%;"> <tr> <td style="width: 30%;">Tegn.</td> <td style="width: 30%;">Kontr.</td> <td style="width: 30%;">Godk.</td> <td style="width: 10%;"></td> </tr> <tr> <td>ANH</td> <td>THF</td> <td>ANH</td> <td></td> </tr> <tr> <td colspan="4">Dato: 06.07.21</td> </tr> <tr> <td colspan="4">Målestokk: 1:500</td> </tr> <tr> <td colspan="4">Formater: A1</td> </tr> <tr> <td colspan="4">Prosjekt nr.: 20073</td> </tr> <tr> <td colspan="4">Tegningsnr.: 004</td> </tr> </table>				Tegn.	Kontr.	Godk.		ANH	THF	ANH		Dato: 06.07.21				Målestokk: 1:500				Formater: A1				Prosjekt nr.: 20073				Tegningsnr.: 004			
Tegn.	Kontr.	Godk.																													
ANH	THF	ANH																													
Dato: 06.07.21																															
Målestokk: 1:500																															
Formater: A1																															
Prosjekt nr.: 20073																															
Tegningsnr.: 004																															
<p style="font-size: small;">Kanalveien 5 5068 Bergen Tlf. 55 59 82 60 e-post: post@haugenvva.no</p>																															

eks. h
eks. h
høyde
ny hø