

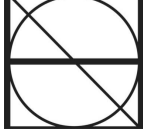


Arealplan-id: 4601_66000000				
Plannavn: Årstad, Gnr 159 bnr 190, Delfelt S15 Mindemyren				
Rev.	Dato	Beskrivelse	Tegn.	Kontr.
Gnr./Bnr. 159 / 190		Tiltakshaver: Kanalveien Utbygging AS		
Prosjektnavn: Kanalveien 52 - Kontorbygg		Tegningsnavn: 1. underetasje- Parkering		
Prosj.nr. 180030	Dato 22.08.24	Tegningsstatus: Planforslag		
Målestokk 1 : 200	Arkstørrelse A2	Sign. MK	Kontr. KD	Rev.
Tegningsnr. A1-1U1.				

HOLON

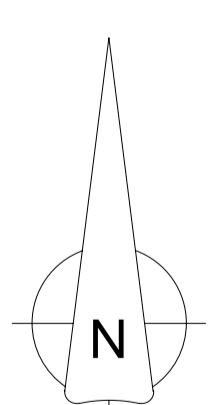

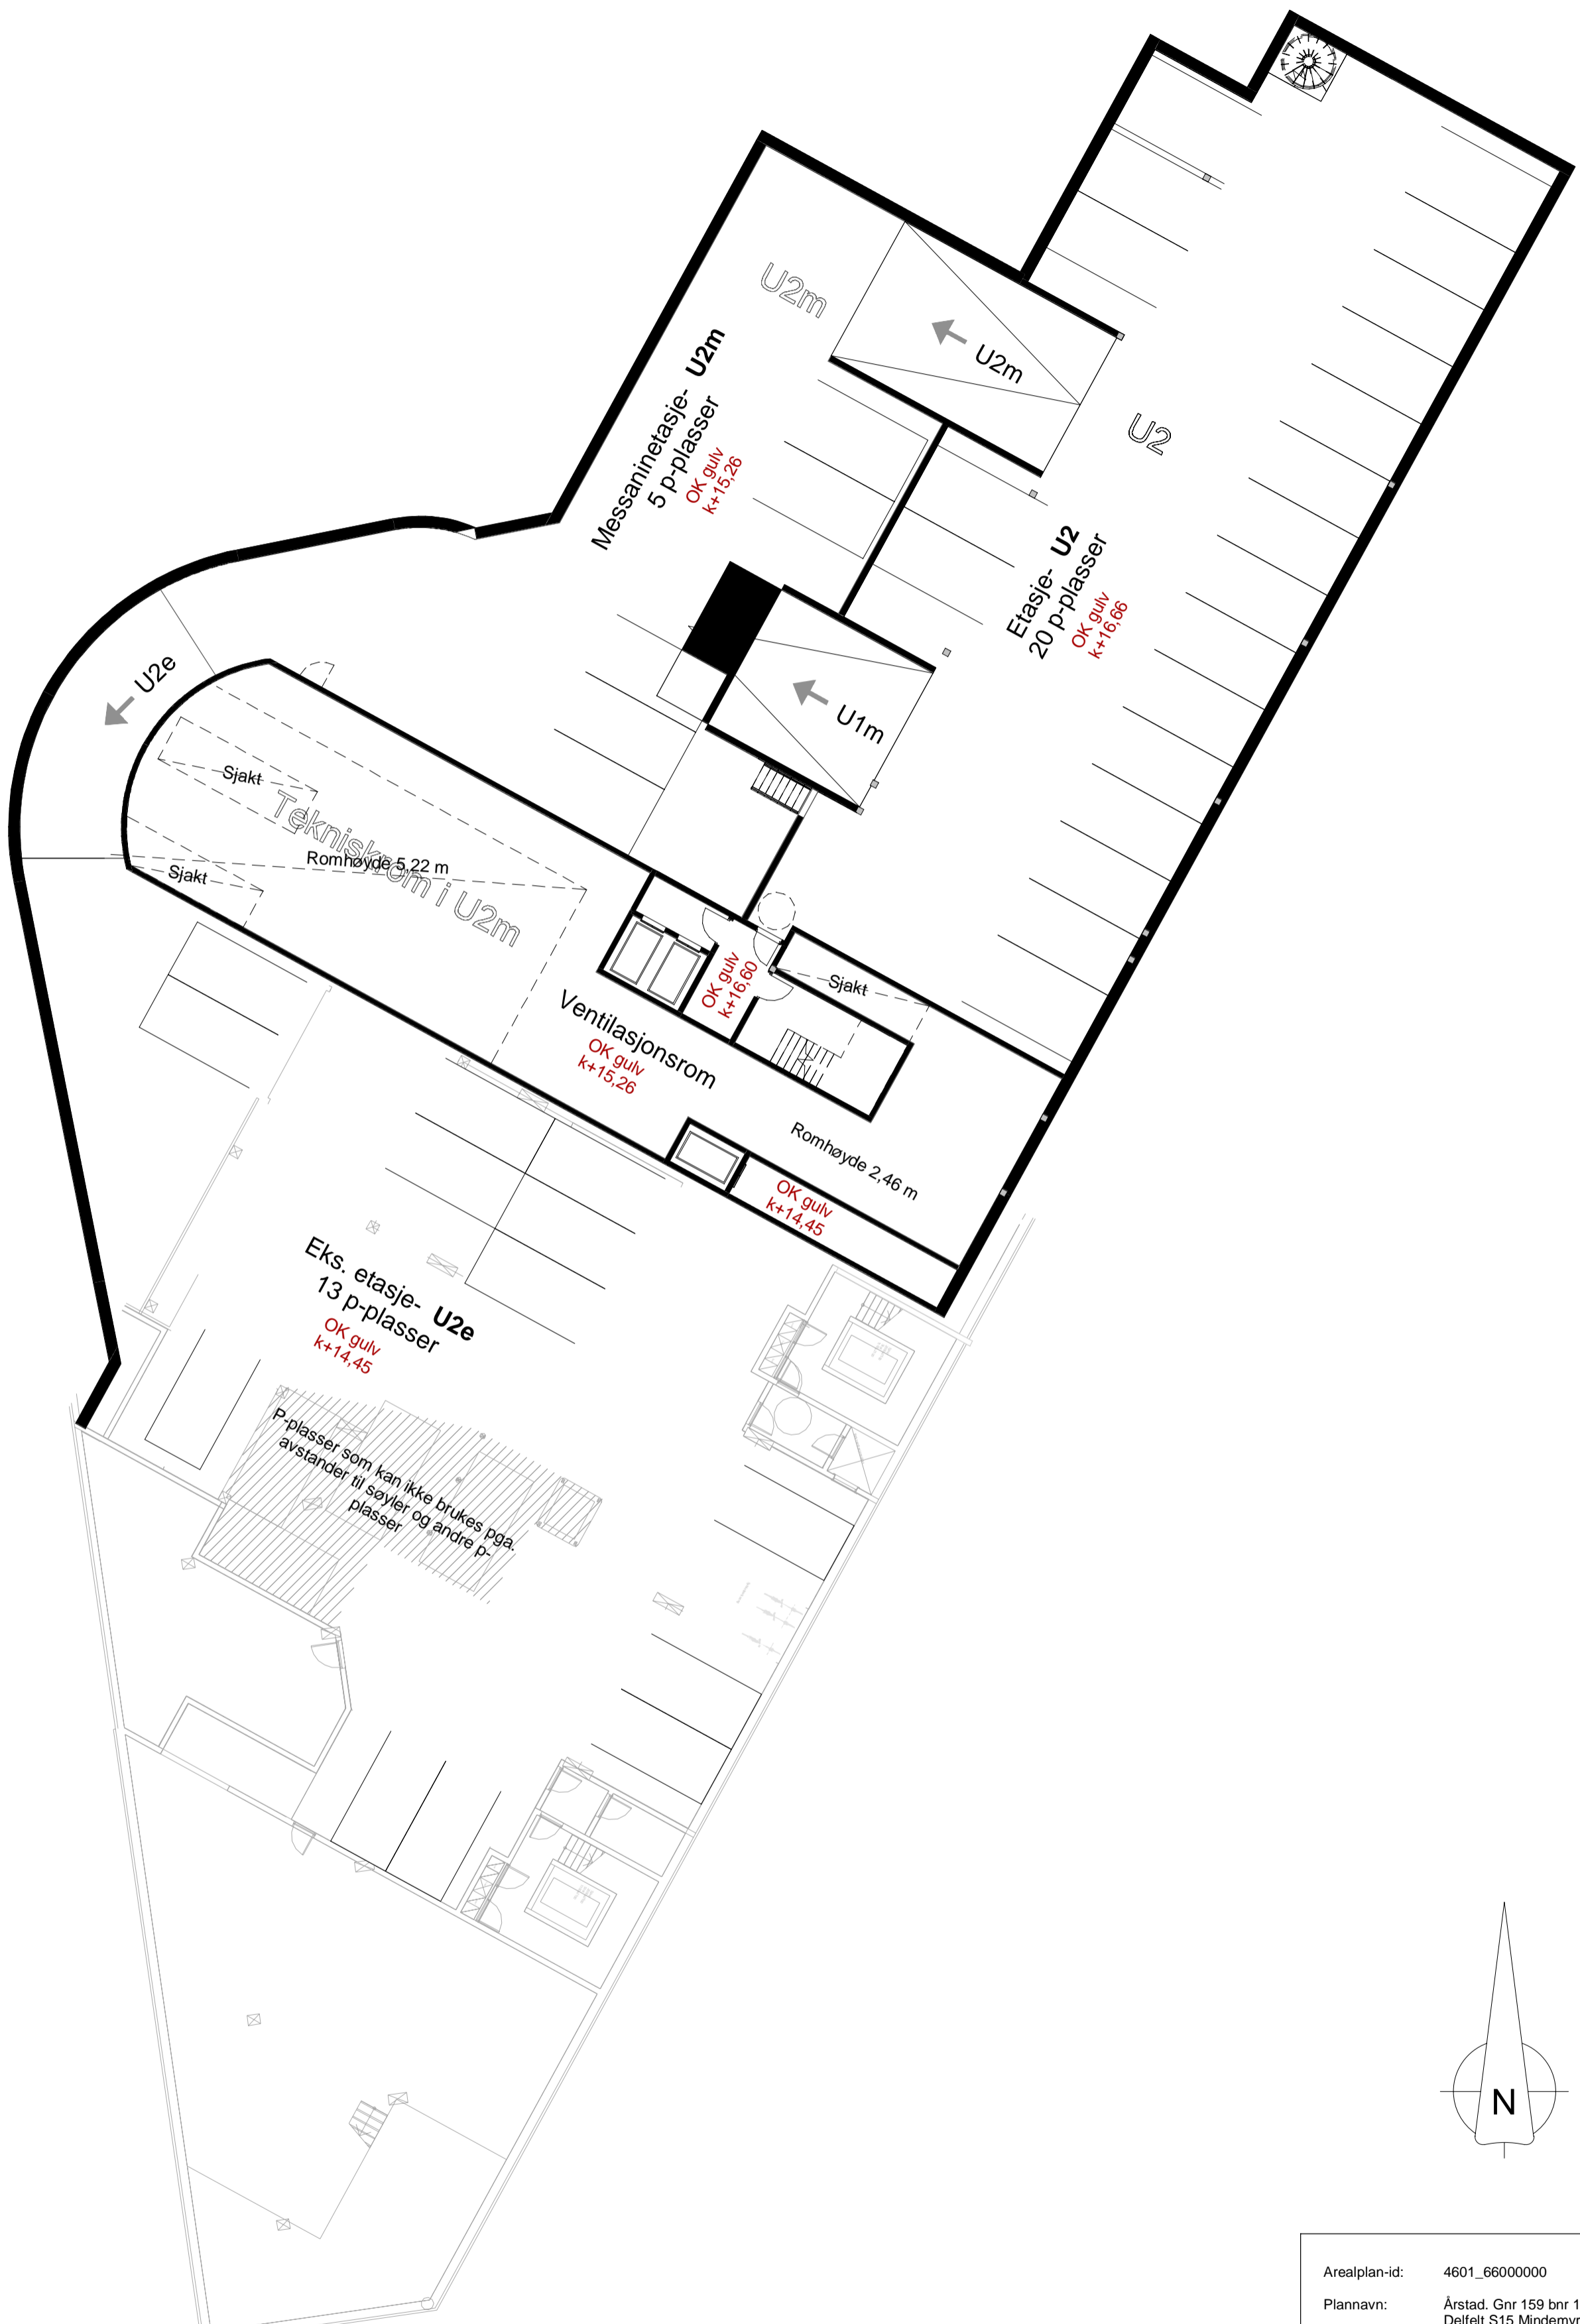

Arealplan-id: 4601_66000000				
Plannavn: Årstad, Gnr 159 bnr 190, Delfelt S15 Mindemyren				
Rev.	Dato	Beskrivelse	Tegn.	Kontr.
Gnr./Bnr. 159 / 190		Tiltakshaver: Kanalveien Utbygging AS		
Prosjektnavn: Kanalveien 52 - Kontorbygg		Tegningsnavn: 2. underetasje- Parkering		
Prosj.nr. 180030	Dato 22.08.24	Tegningsstatus: Planforslag		
Målestokk 1 : 200	Ark.størrelse A2	Sign. MK	Kontr. KD	
Tegningsnr. A1-1U2.		Rev.		

